

**Урок  
окружающе  
го мира  
в 3 классе**



Что  
что от  
такое от  
какое  
горизонт  
иниция  
а? зонт

а?



Какие инструменты  
применяют  
для измерения  
температуры  
и влажности?  
Они называются  
термометр и  
гигрометр.





**КАК НАЙТИ В НЕЗНАКОМОМ  
ГОРОДЕ  
ДОСТОПРИМЕЧАТЕЛЬНОСТИ?**

**КАК БЫТЬ, ЕСЛИ ВЫ  
ОТПРАВИЛИСЬ В ПОХОД В  
БЕЗЛЮДНУЮ МЕСТНОСТЬ БЕЗ  
ПУТЕВОДИТЕЛЯ?**



**Тема**  
**урока**

**План**  
**местности**



# Цель урока

Узнать, что  
такое... **план**  
**местности**



Всем  
ОЧУТЕОМЗН  
РАСКРО  
МАЮАЯОССТ Т  
ТЕТАН  
ЧКИААААТ  
СВӨИНЫ  
Ь ?  
?





**Что такое  
план  
местности?**

**Изображение на  
плоскости небольшого  
участка земли  
принятыми условными  
знаками**




# БОЛОТ



# Смешанный




ca

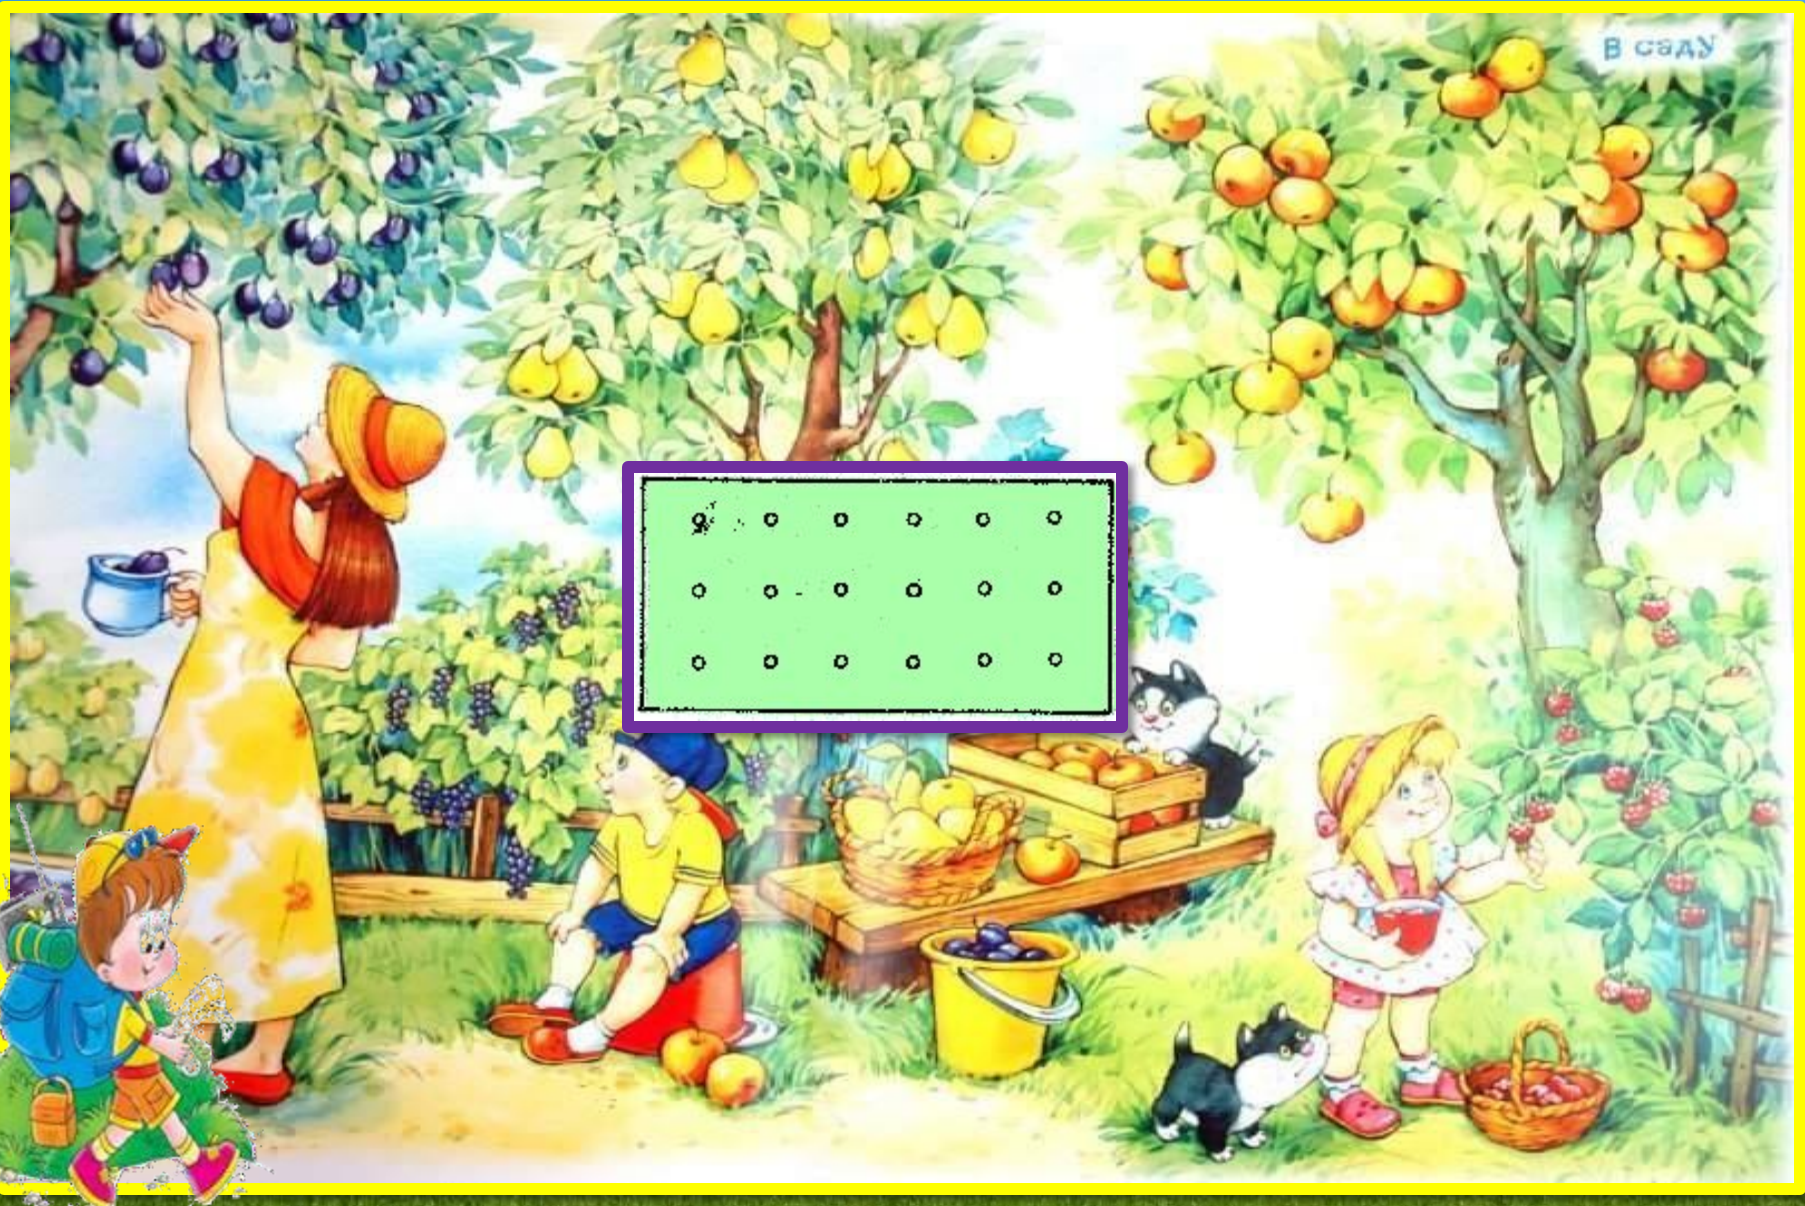

кустарн


ик

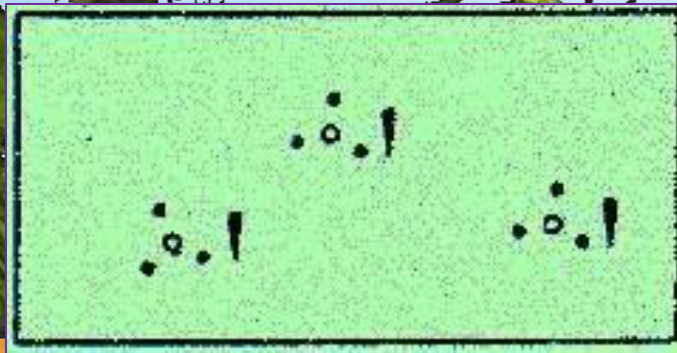


# овра



лу


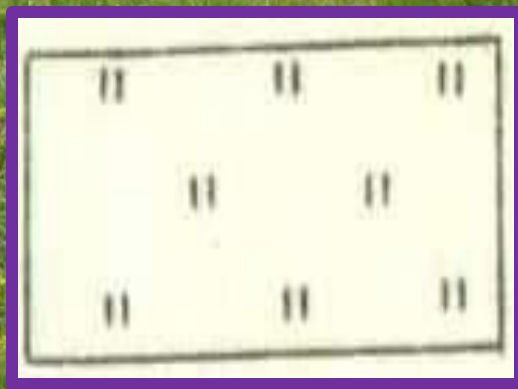


# огоро

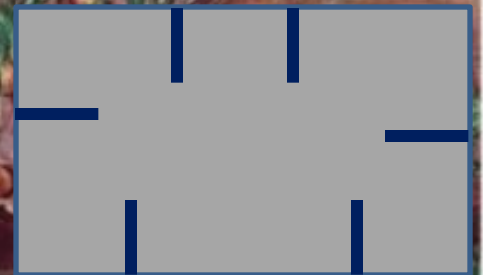



# Грунтовая дорога,

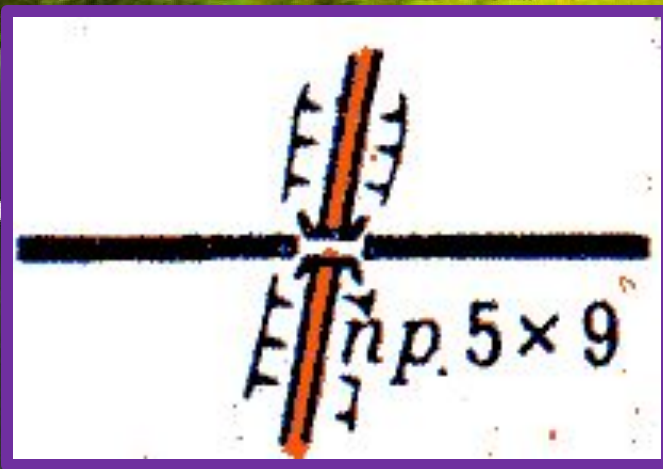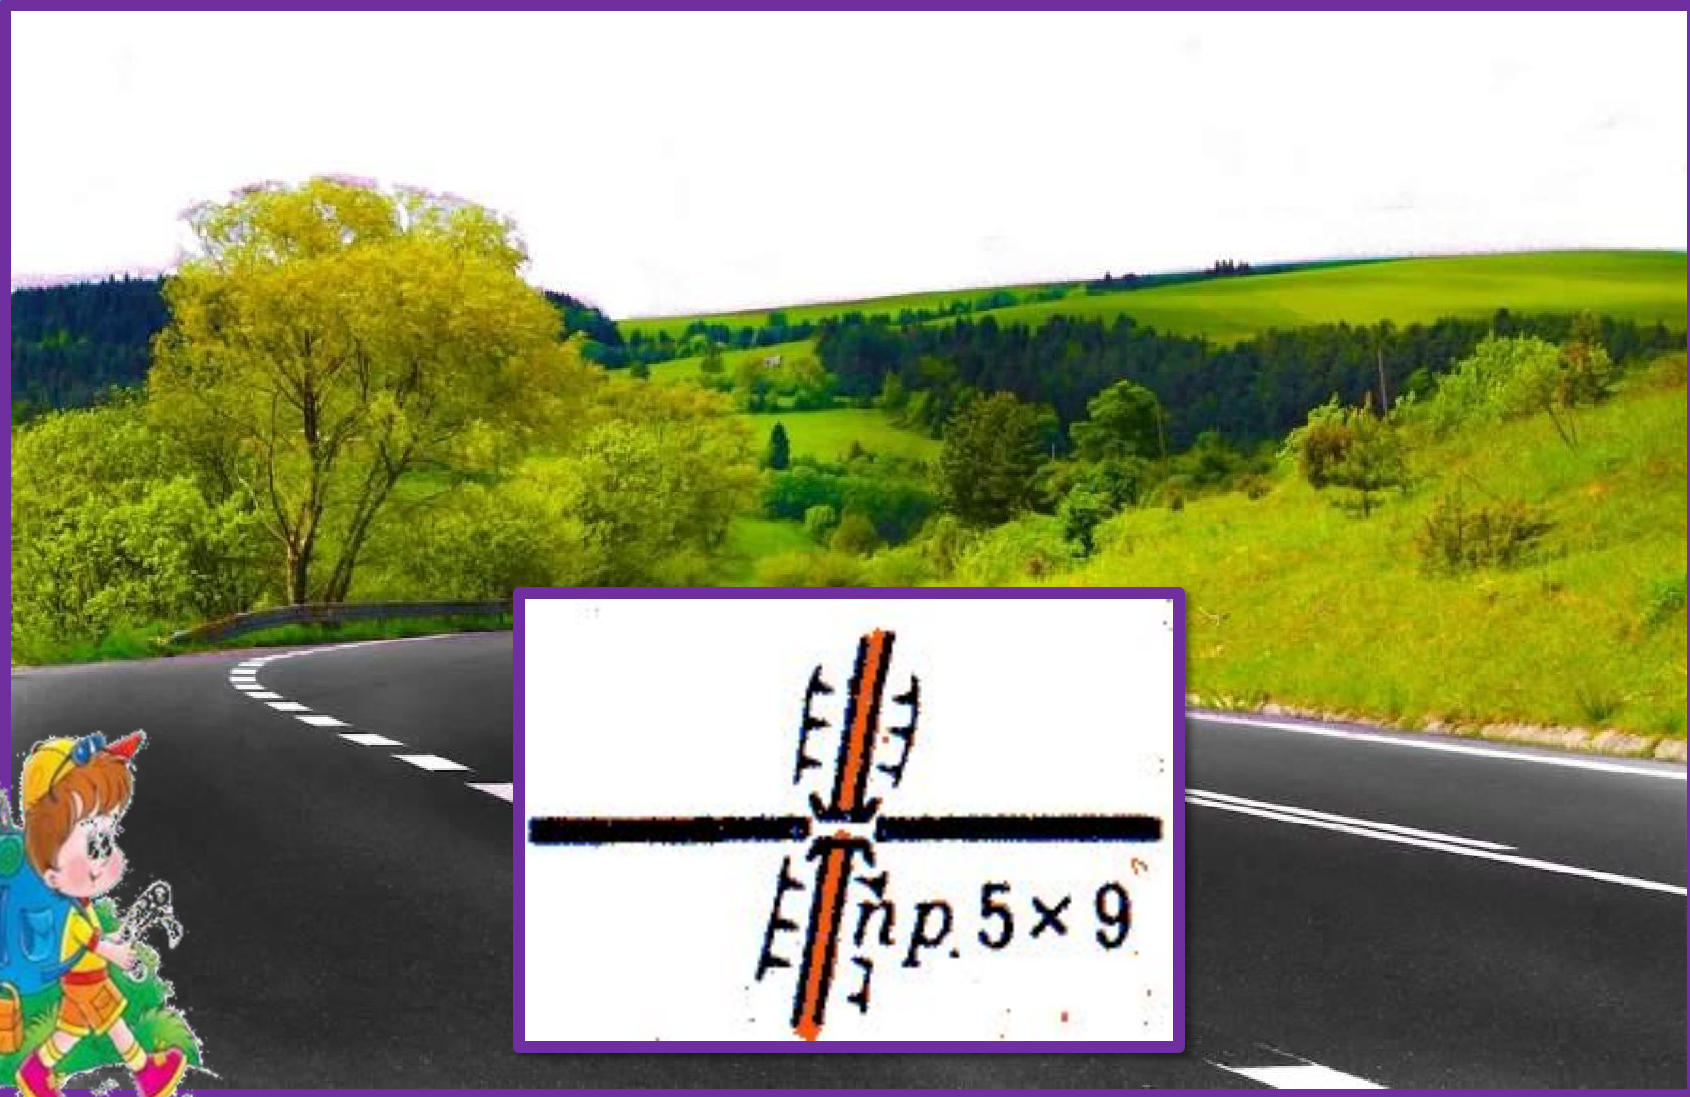


# родни

11




рек

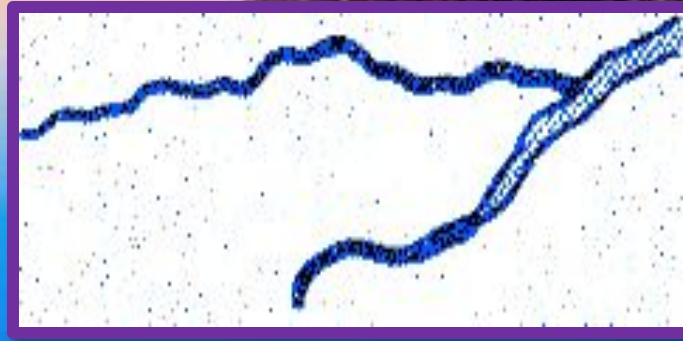

# MOC

## T

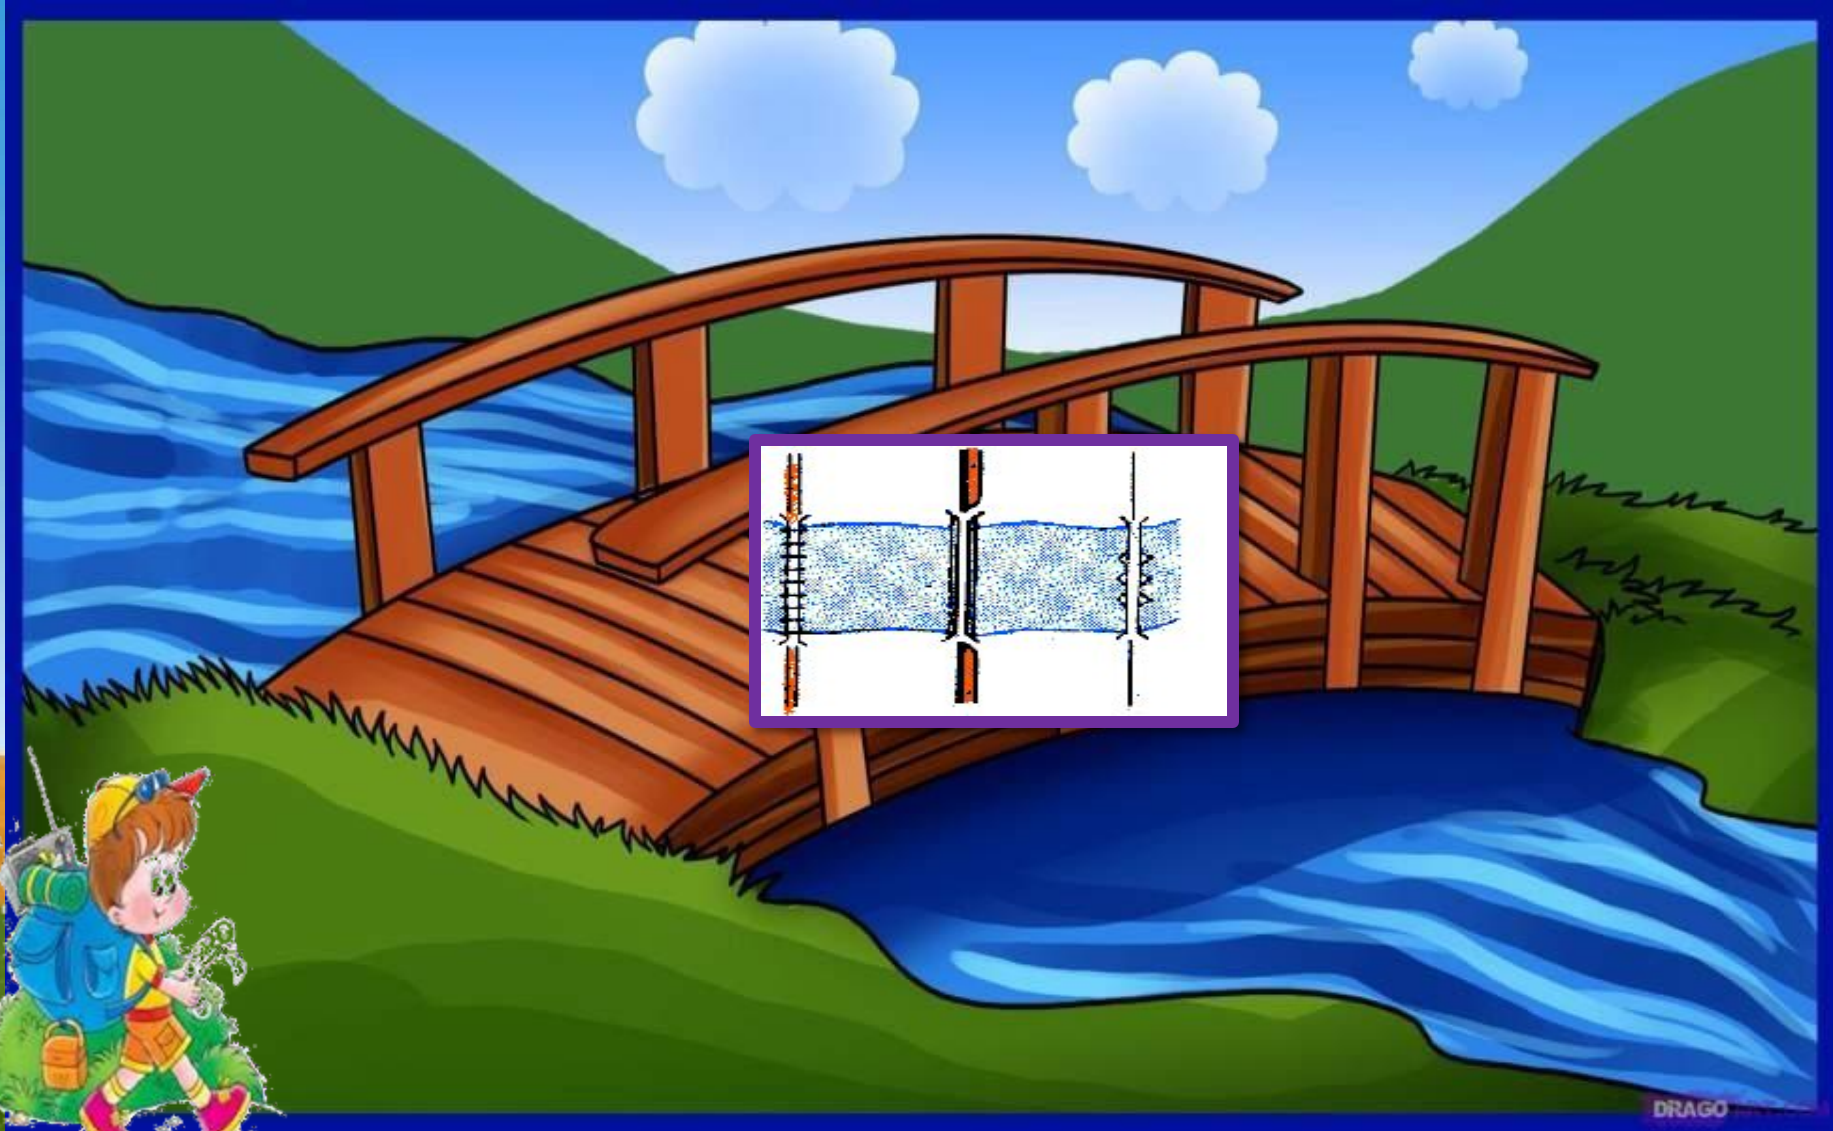


**Масштаб  
показывает,  
во сколько  
раз на  
плане  
уменьшены  
действительн  
ые  
расстояния.**



**Какие  
планы  
могут  
быть?**



# План города Уфа

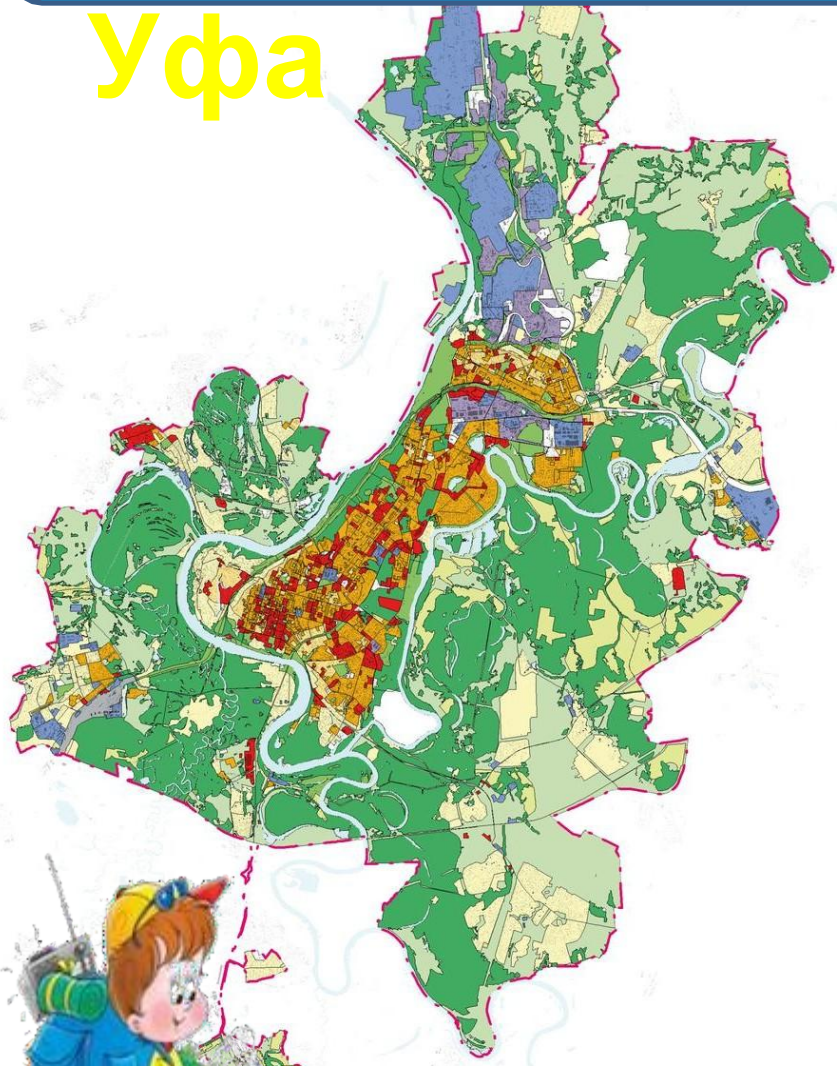





## УСЛОВНЫЕ ОБОЗНАЧЕНИЯ

### ГРАНИЦЫ

--- Граница городского округа Уфа



### Зоны общественного назначения:

-  100 - Зона размещения общественно-деловой застройки различного вида
-  120 - Зона смешанного размещения общественно-деловой и жилой застройки
-  130 - Зона смешанного размещения общественно-деловой, производственной и коммунально-складской застройки
-  123 - Зона смешанного размещения общественно-деловой, жилой, производственной и коммунально-складской застройки


### Зоны жилого назначения:

-  200 - Зона размещения жилой застройки смешанной типологии и этажности
-  201 - Зона размещения преимущественно индивидуальной и блокированной жилой застройки
-  202 - Зона размещения преимущественно многоквартирной жилой застройки
-  203 - Зона размещения садоводств и огородничеств
-  230 - Зона смешанного размещения жилой, производственной и коммунально-складской застройки
-  240 - Зона дисперсного размещения преимущественно индивидуальной и блокированной жилой застройки и природных территорий







### Зоны производственного и коммунально-складского назначения:

-  300 - Зона размещения производственной и коммунально-складской застройки
-  340 - Зона размещения производственных и коммунально-складских объектов с высокой долей природных территорий

### Зоны природно-рекреационного назначения:

-  400 - Зона природных территорий с преобладанием древесных насаждений
-  410 - Зона природно-рекреационных территорий с долей общественных функций

### Иные зоны:

-  500 - Зона размещения объектов транспорта
-  600 - Зона размещения объектов специального назначения различного вида
-  630 - Зона размещения объектов утилизации и переработки твердых коммунальных отходов
-  640 - Зона размещения мест погребения
-  700 - Зона иных свободных от застройки территорий (сельскохозяйственные угодья, запасы, неиспользуемые природные территории)
-  800 - Водные объекты

# Кварталы НАГАЕВО

Зинино

из Уфы

Нагаевское шоссе

Есенинская  
Урожайная

Советская

Рашидовская

Солнечности

Байрам  
ост. "Нагаево"

План





# План ШКОЛЫ


С М 1:200  
 1 см  
 200 см



- 1 Мощеная площадка перед центральным входом
- 2 Площадка для пассивного отдыха
- 3 Площадка для прогулки детей начальных классов
- 4 Футбольное поле, беговая дорожка
- 5 Волейбольная площадка
- 6 Баскетбольная площадка
- 7 Площадка для проведения театрализованных представлений, уроков рисования
- 8 Зона заезда спецтехники
- 9 Здание школы
- 10 Хозяйственная постройка




# План дома

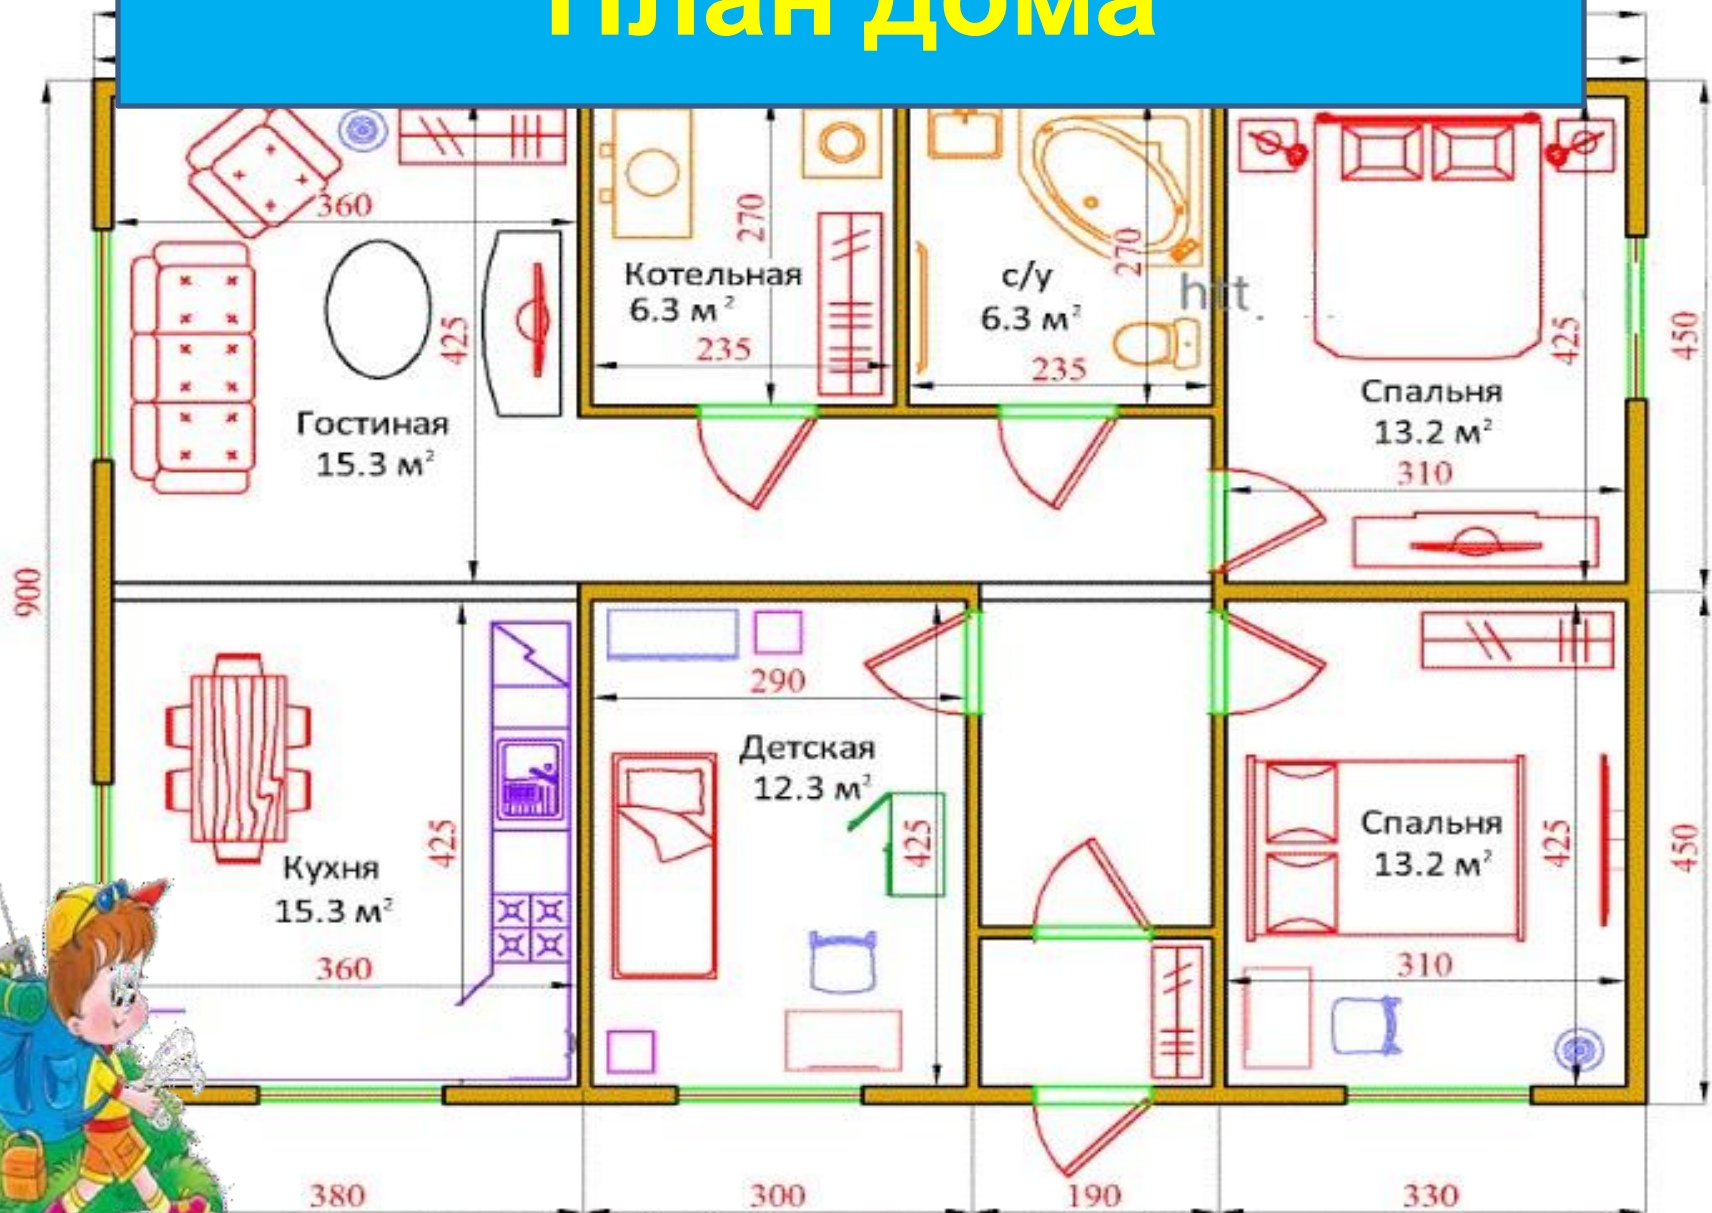



# Итог

## урока

-С какими новыми  
понятиями

-Для чего нужен план местности?

-Какие условные знаки вы теперь  
знаете?



# Домашне е

## задание

С. 24 – 27, отв. на  
? р/т с. 11

