

**Урок
окружающе
го мира
в 3 классе**



Что
что от
такое от
какое
горизонт
иния
а? зонт

а?



Какие инструменты
применяют
для измерения
температуры
и влажности?
Они называются
термометр и
гигрометр.



Укажи ойт
что мож
служн
компас
опред релибс ни
та ок ри оз
игри з
я сторон
кого е
одл та ?
одн та?



**КАК НАЙТИ В НЕЗНАКОМОМ
ГОРОДЕ
ДОСТОПРИМЕЧАТЕЛЬНОСТИ?**

**КАК БЫТЬ, ЕСЛИ ВЫ
ОТПРАВИЛИСЬ В ПОХОД В
БЕЗЛЮДНУЮ МЕСТНОСТЬ БЕЗ
ПУТЕВОДИТЕЛЯ?**



Тема
урока

План
местности



Цель урока

Узнать, что
такое... **план**
местности



Всем
ОЧУЧТЕОМЗН
РАСКРО
МАЮАРЮОСТ Т
ТЕТАН
ЧКИАТАЗАТ
СВӨИНЫ

Ь ?
?



**Что такое
план
местности?**

**Изображение на
плоскости небольшого
участка земли
принятыми условными
знаками**




БОЛОТ



Смешанный




ca

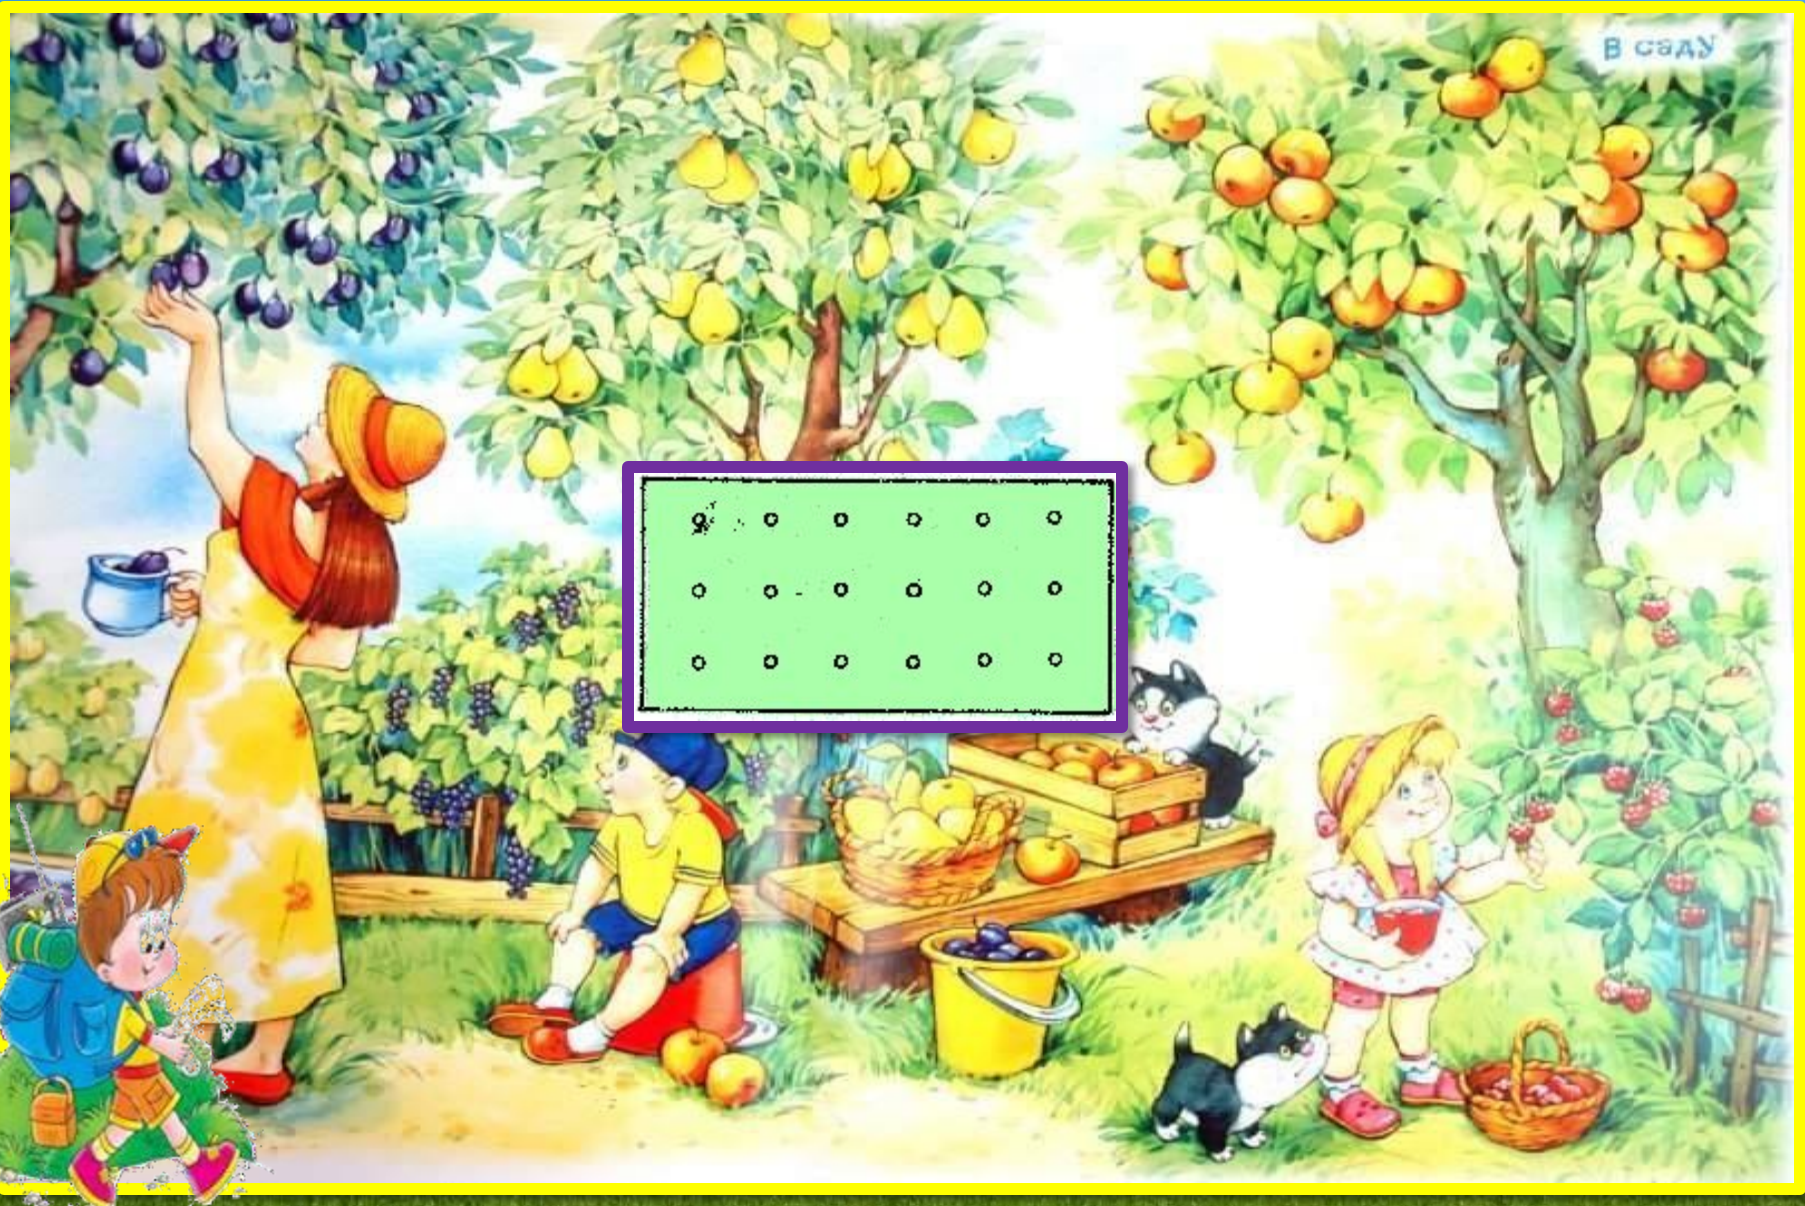

кустарн


ик

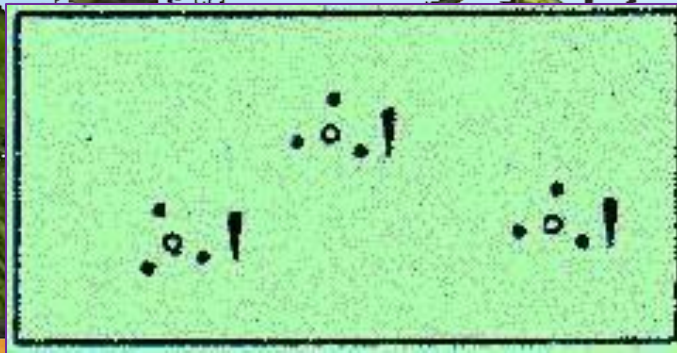


овра





лу

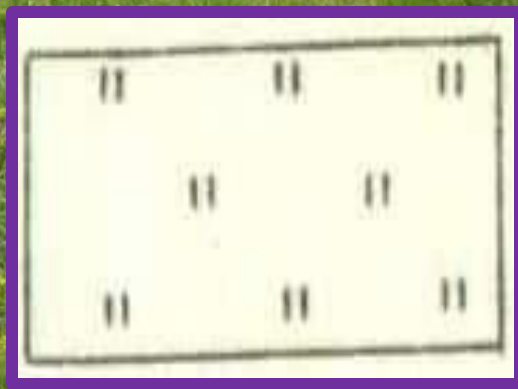

огоро

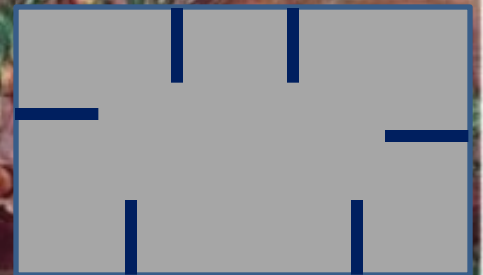

Грунтовая дорога,

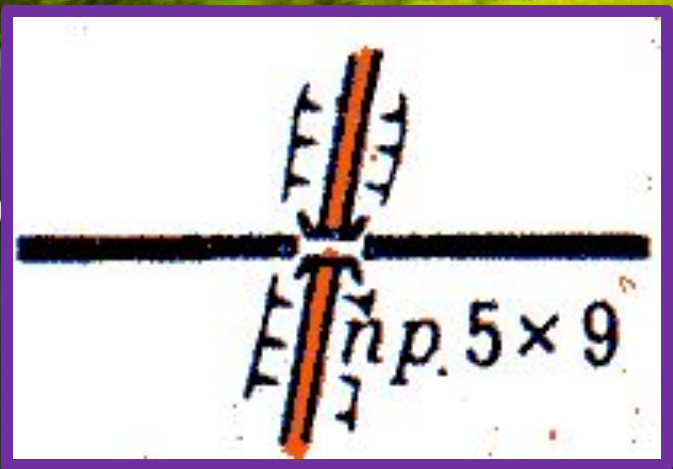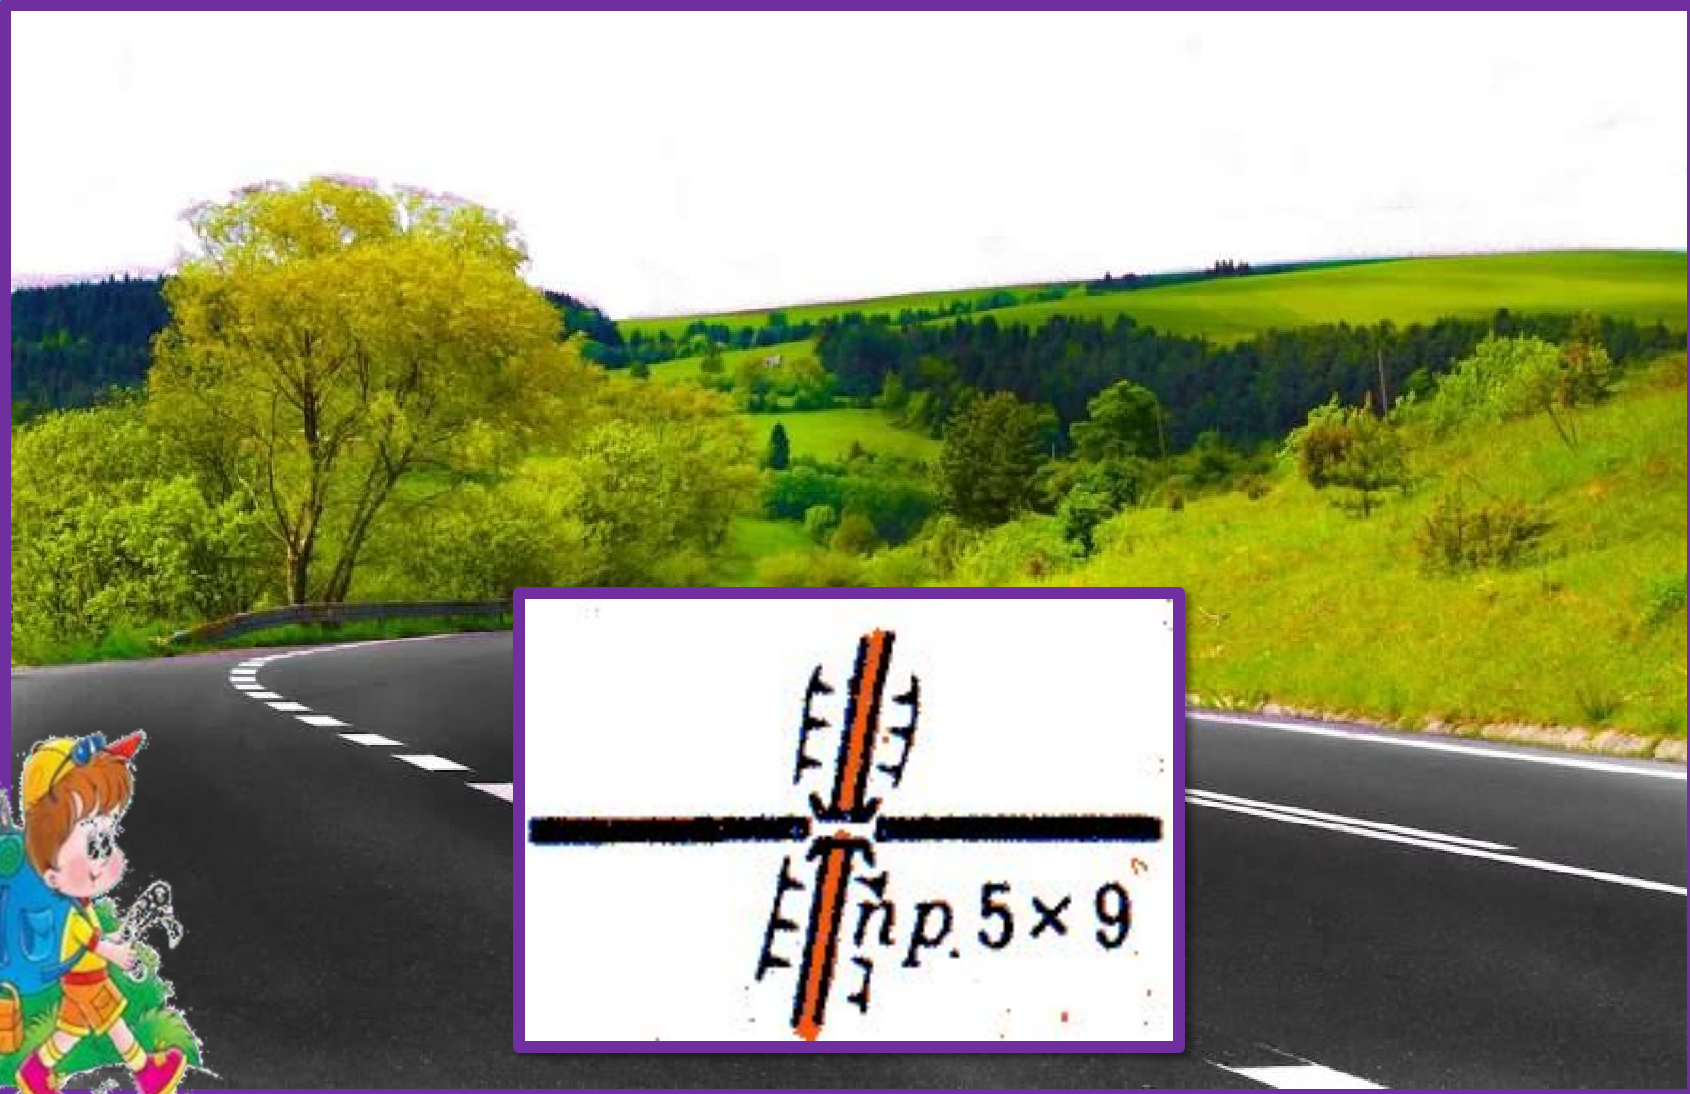

родни

11




рек



MOC

T

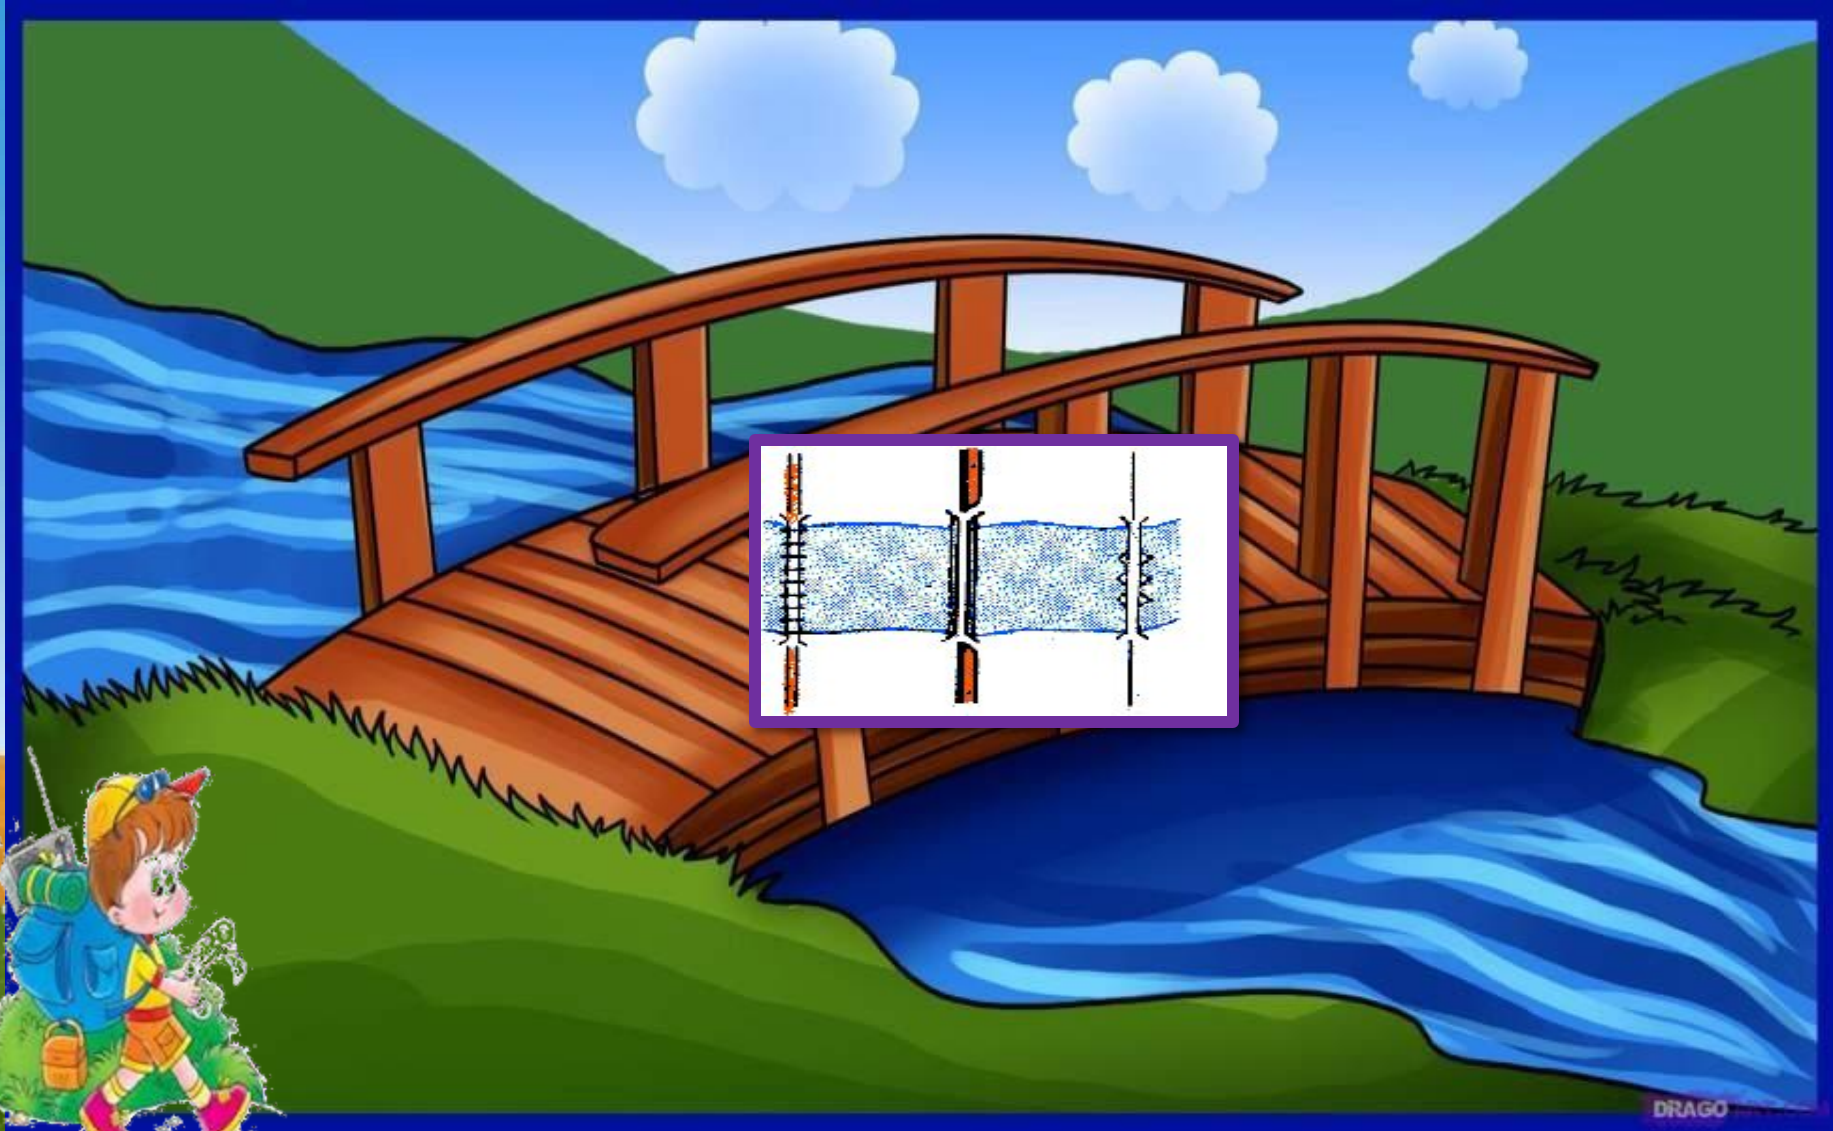


**Масштаб
показывает,
во сколько
раз на
плане
уменьшены
действительн
ые
расстояния.**



**Какие
планы
могут
быть?**



План города Уфа

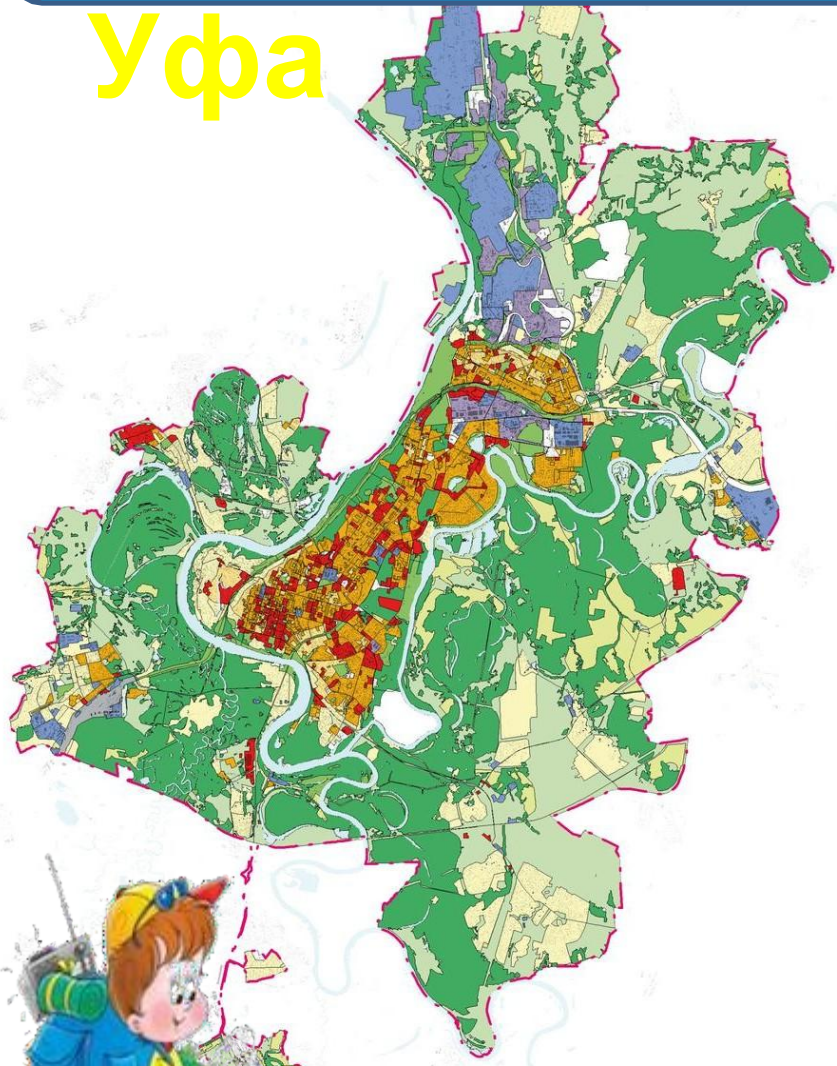





УСЛОВНЫЕ ОБОЗНАЧЕНИЯ

ГРАНИЦЫ

--- Граница городского округа Уфа

Зоны общественного назначения:

-  100 - Зона размещения общественно-деловой застройки различного вида
-  120 - Зона смешанного размещения общественно-деловой и жилой застройки
-  130 - Зона смешанного размещения общественно-деловой, производственной и коммунально-складской застройки
-  123 - Зона смешанного размещения общественно-деловой, жилой, производственной и коммунально-складской застройки



Зоны жилого назначения:

-  200 - Зона размещения жилой застройки смешанной типологии и этажности
-  201 - Зона размещения преимущественно индивидуальной и блокированной жилой застройки
-  202 - Зона размещения преимущественно многоквартирной жилой застройки
-  203 - Зона размещения садоводств и огородничеств
-  230 - Зона смешанного размещения жилой, производственной и коммунально-складской застройки
-  240 - Зона дисперсного размещения преимущественно индивидуальной и блокированной жилой застройки и природных территорий







Зоны производственного и коммунально-складского назначения:

-  300 - Зона размещения производственной и коммунально-складской застройки
-  340 - Зона размещения производственных и коммунально-складских объектов с высокой долей природных территорий

Зоны природно-рекреационного назначения:

-  400 - Зона природных территорий с преобладанием древесных насаждений
-  410 - Зона природно-рекреационных территорий с долей общественных функций

Иные зоны:

-  500 - Зона размещения объектов транспорта
-  600 - Зона размещения объектов специального назначения различного вида
-  630 - Зона размещения объектов утилизации и переработки твердых коммунальных отходов
-  640 - Зона размещения мест погребения
-  700 - Зона иных свободных от застройки территорий (сельскохозяйственные угодья, запасы, неиспользуемые природные территории)
-  800 - Водные объекты

Кварталы НАГАЕВО

Зинино

из Уфы

Нагаевское шоссе

Есенинская
Урожайная

Советская

Рашидовская

Солнечности

Байрам
ост. "Нагаево"

План



План


ШКОЛЫ

С М 1:200
1 см
200 см

- 1 Мощеная площадка перед центральным входом
- 2 Площадка для пассивного отдыха
- 3 Площадка для прогулки детей начальных классов
- 4 Футбольное поле, беговая дорожка
- 5 Волейбольная площадка
- 6 Баскетбольная площадка
- 7 Площадка для проведения театрализованных представлений, уроков рисования
- 8 Зона заезда спецтехники
- 9 Здание школы
- 10 Хозяйственная постройка



План дома

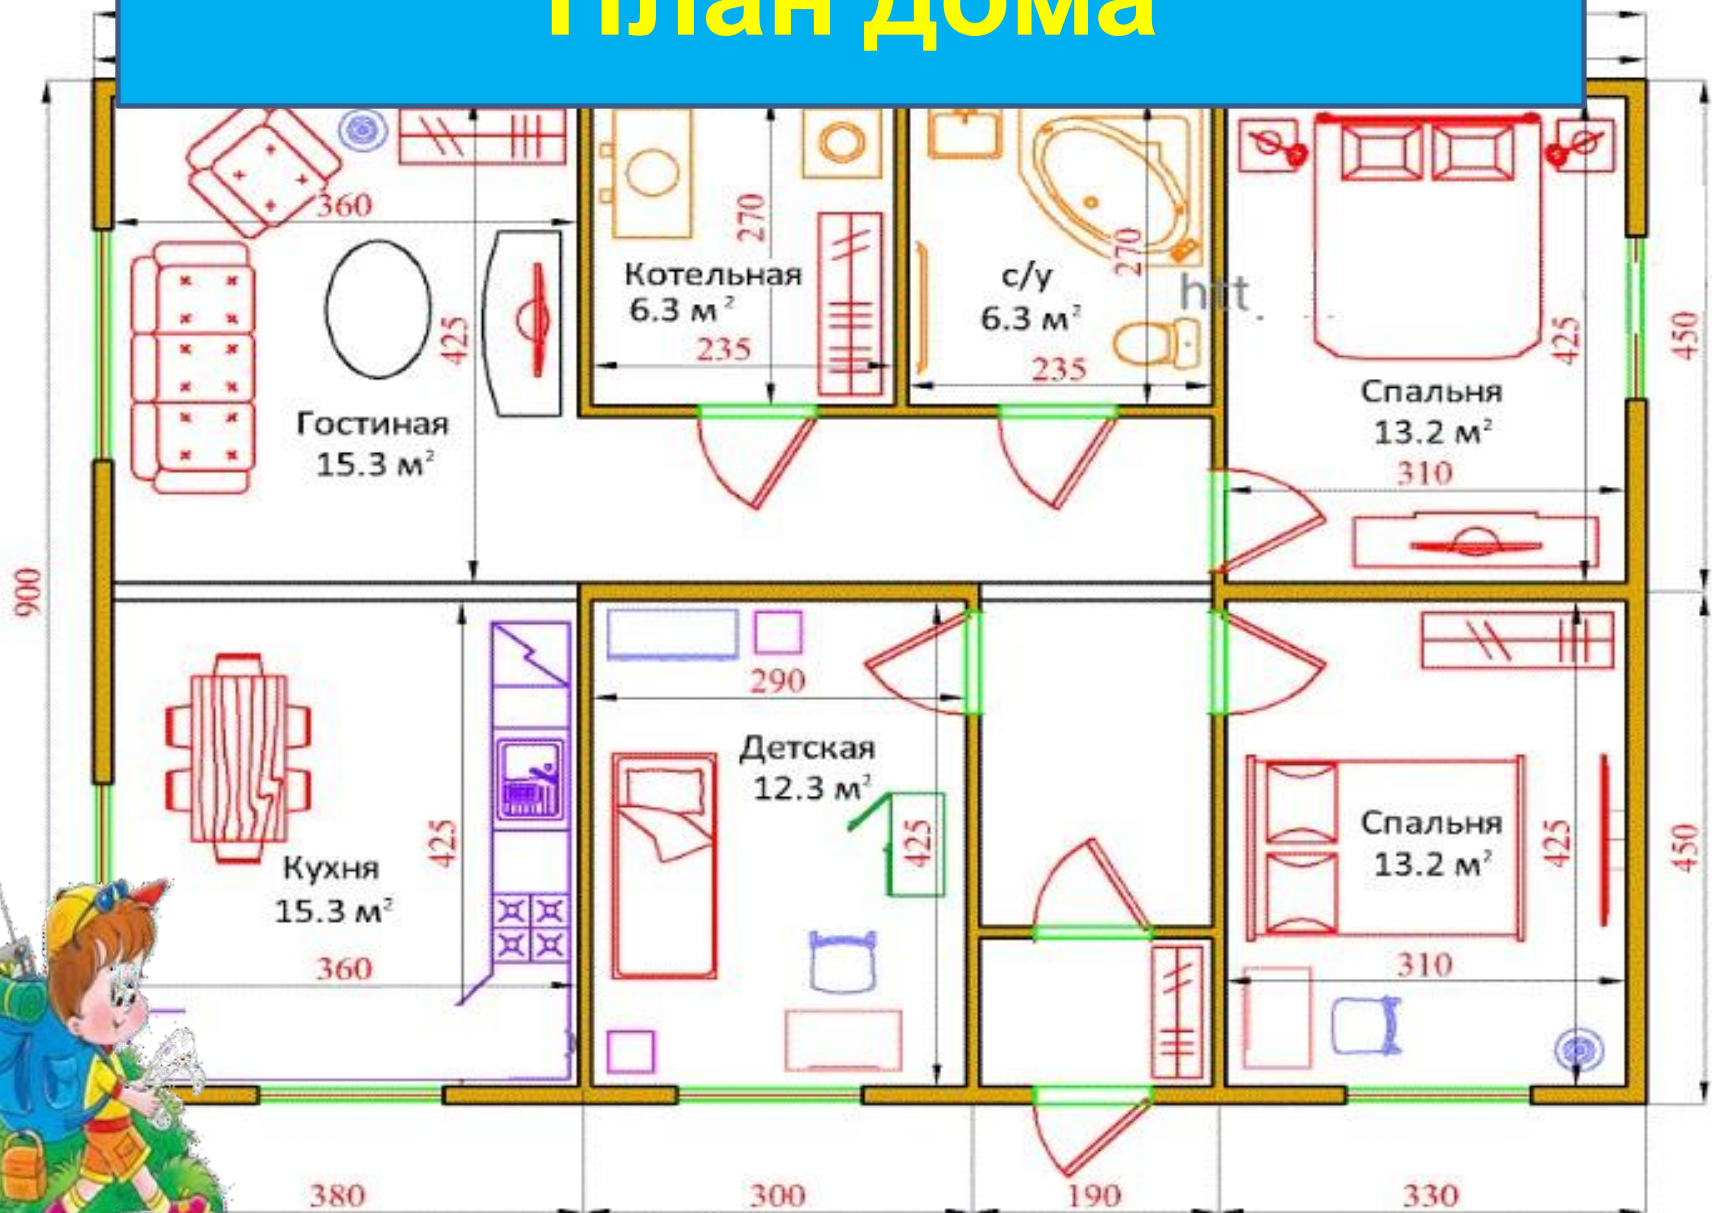

ИЗГОТОВЛЕНО:
 центр полиграфических услуг
 ООО «АиБ»
 г. Кашира, ул. Комсомольская д. 2
 8 (496) 695-33-11
 8 (495) 778-55-78


План эвакуации

УТВЕРЖДАЮ:
 Директор
 ООО «КАШИРАПРОМСТРОЙ»

 Ермаков И. В.
 _____ г. 20__ г.

СОСРЕДОТОЧЕНА НА ПОДГОТОВКУ в случае возникновения пожара

ВЫХОД

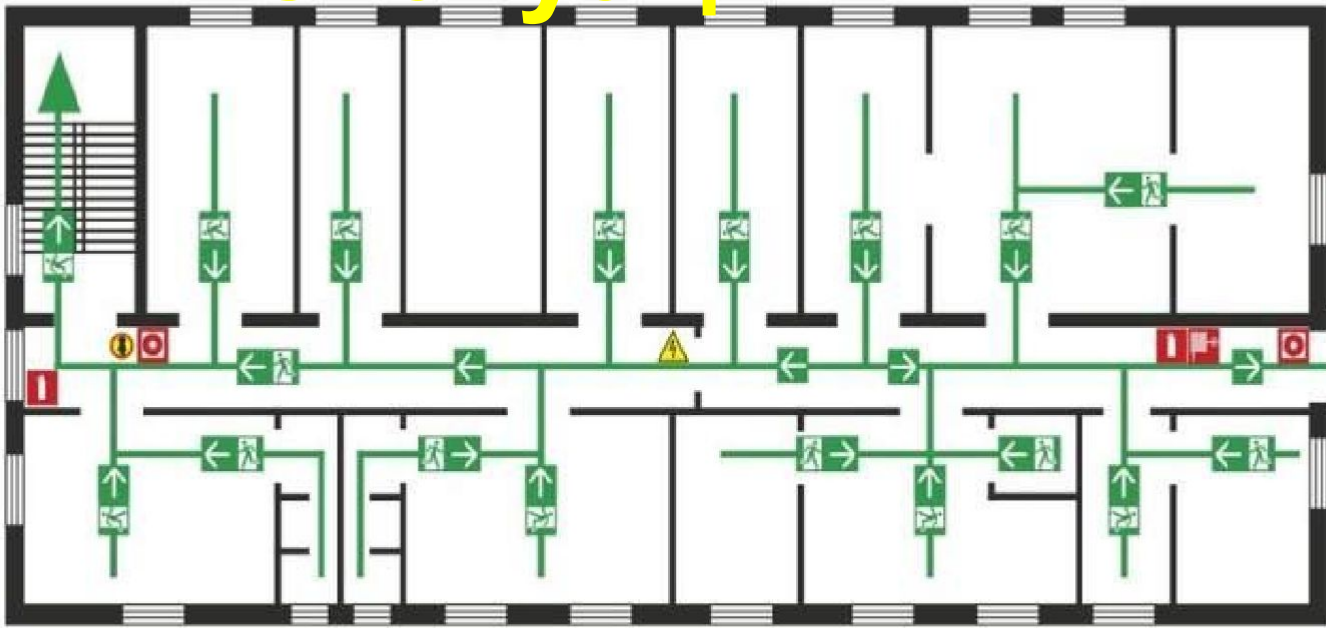

ЗАПАСНЫЙ ВЫХОД

ДЕЙСТВИЯ ПРИ ПОЖАРЕ
 СОХРАНИТЕ СПОКОЙСТВИЕ!

1. Уточнить адрес объекта, место возникновения пожара, сообщить свою фамилию.
2. Привести в действие систему автоматической пожарной защиты.
3. Ориентироваться по знакам направления движения.
4. Взять с собой пострадавших.
5. Оказать помощь пострадавшим.
6. Использовать средства пожарной защиты.
7. При необходимости обеспечить связь с дежурным электриком.

ПОЖАРЕ УСЛОВНЫЕ ОБОЗНАЧЕНИЯ

ОГНЕУШИТЕЛЬ	ПОЖАРНЫЙ КРАН	ПОЖАРНЫЙ ЦИТ	КНОПКА ВКЛЮЧЕНИЯ СРЕДСТВ ПОЖАРНОЙ АВТОМАТИКИ	ЭЛЕКТРОЩИТ

ОСНОВНОЙ ЭВАКУАЦИОННЫЙ ВЫХОД	ПУТЬ К ОСНОВНОМУ ЭВАКУАЦИОННОМУ ВЫХОДУ	КАРТОЧКА ДЛЯ ОКАЗАНИЯ ПЕРВОЙ МЕДИЦИНСКОЙ ПОМОЩИ	ВЫ НАХОДИТЕСЬ ЗДЕСЬ

ДЕЙСТВИЯ ПРИ АВАРИИ
 СОХРАНИТЕ СПОКОЙСТВИЕ!

1. Сообщить по телефону: 01-112
 - АДРЕС ОБЪЕКТА
 - ЧТО СЛУЧИЛОСЬ
 - ИМЕЮТСЯ ЛИ ПОСТРАДАВШИЕ
 - СВОЮ ФИМИЛИО
2. Ориентироваться по знакам направления движения
 - ВЗЯТЬ С СОБОЙ ПОСТРАДАВШИХ
 - ОКАЗАТЬ ПОМОЩЬ ПОСТРАДАВШИМ
3. Принять меры по локализации аварии
 - ИСПОЛЬЗОВАТЬ СРЕДСТВА ЗАЩИТЫ
 - ПРЕДОТВРАТИТЬ РАЗВИТИЕ АВАРИИ
 - ОБОЗНАЧИТЬ МЕСТО АВАРИИ

Итог

урока

-С какими новыми
понятиями

-Для чего нужен план местности?

-Какие условные знаки вы теперь
знаете?



Домашне е

задание

С. 24 – 27, отв. на
? р/т с. 11

