

**Урок  
окружающе  
го мира  
в 3 классе**



Что  
что от  
такое от  
какое  
горизонт  
иния  
а? зонт

а?



Какие инструменты  
применяют  
для измерения  
температуры  
и влажности?  
Они называются  
термометр и  
гигрометр.



Укажи, кто может  
определить, где находится  
каждый из нас?  
Кто знает?  
Один из нас?



**КАК НАЙТИ В НЕЗНАКОМОМ  
ГОРОДЕ  
ДОСТОПРИМЕЧАТЕЛЬНОСТИ?**

**КАК БЫТЬ, ЕСЛИ ВЫ  
ОТПРАВИЛИСЬ В ПОХОД В  
БЕЗЛЮДНУЮ МЕСТНОСТЬ БЕЗ  
ПУТЕВОДИТЕЛЯ?**



**Тема**  
**урока**

**План**  
**местности**



# Цель урока

Узнать, что  
такое... **план**  
**местности**



Всем  
ОЧУЧТЕОМЗН  
РАСКРО  
МАЮАРЮОСТ Т  
ТЕТАН  
ЧКИАТАТ  
СВӨИНЫ

Ь ?  
?



**Что такое  
план  
местности?**



**Изображение на  
плоскости небольшого  
участка земли  
принятыми условными  
знаками**




# БОЛОТ



# Смешанный

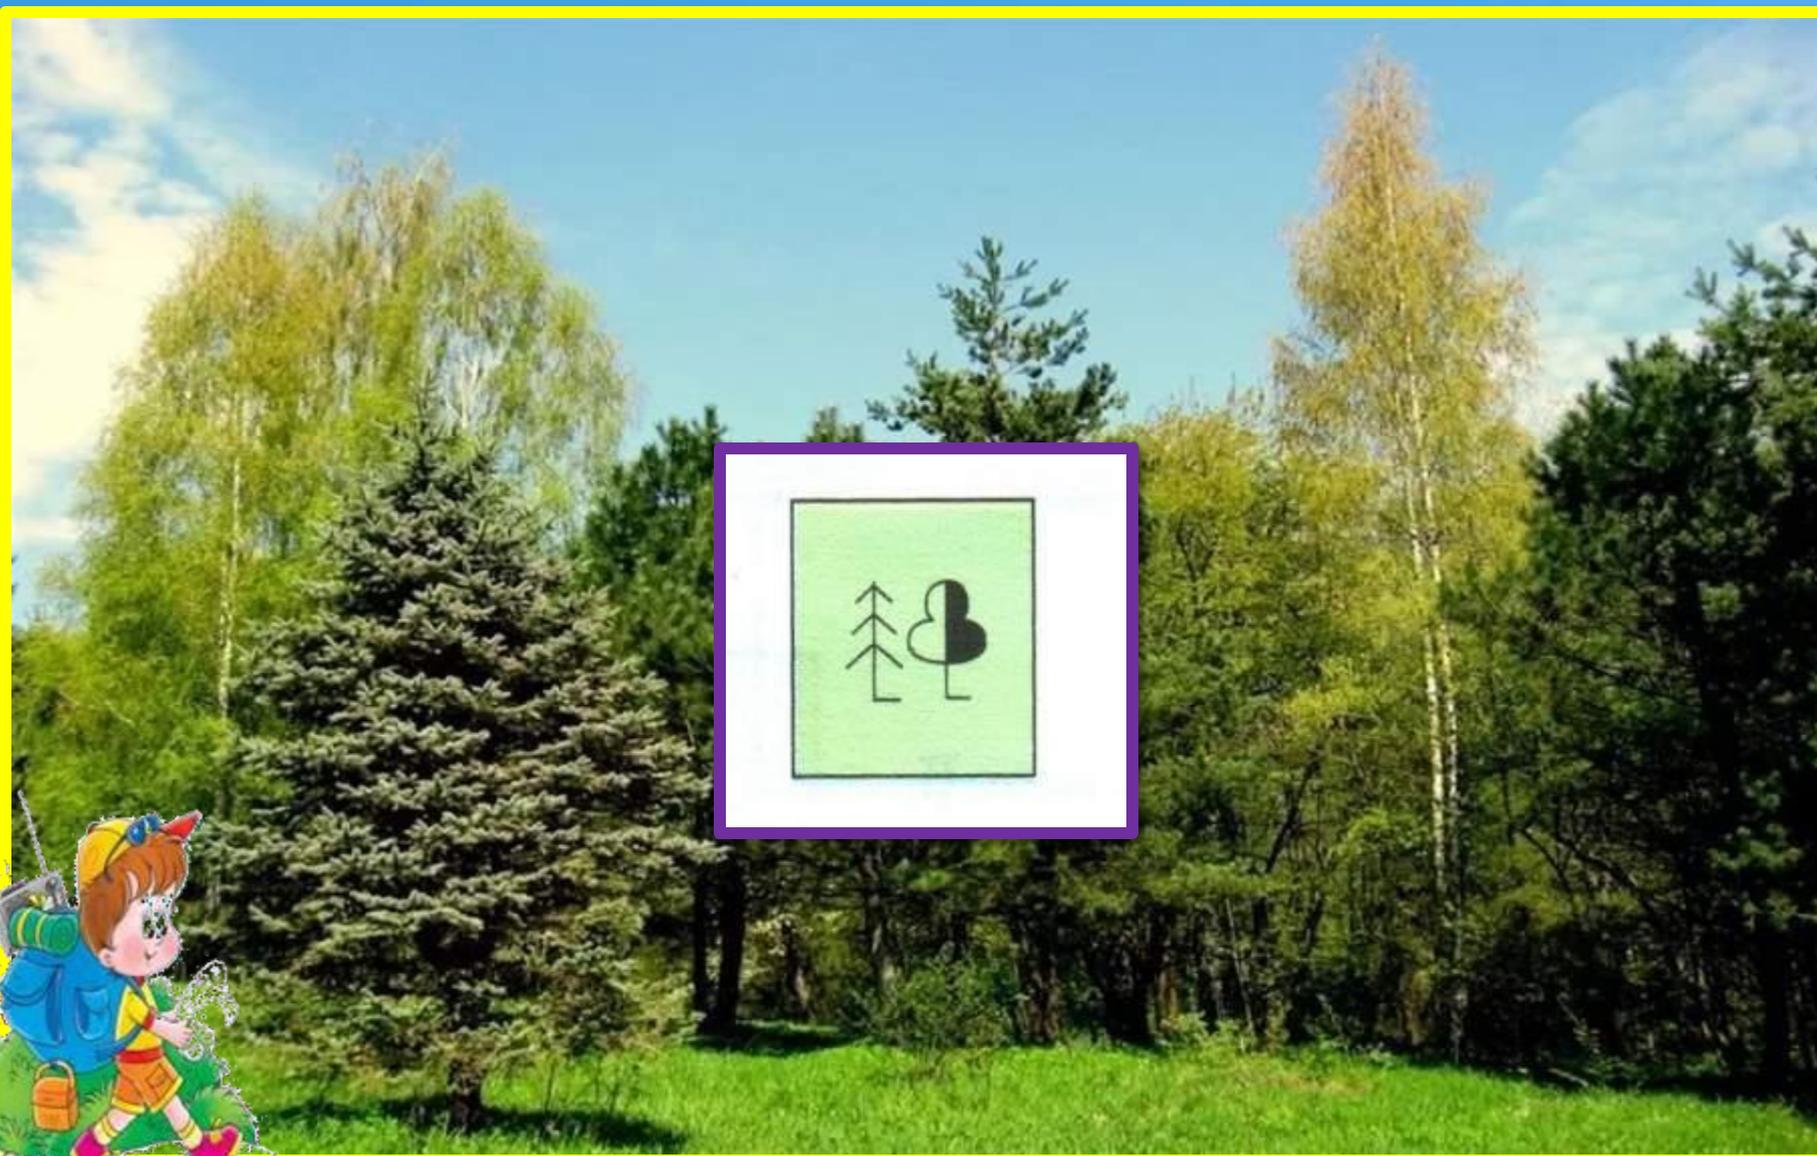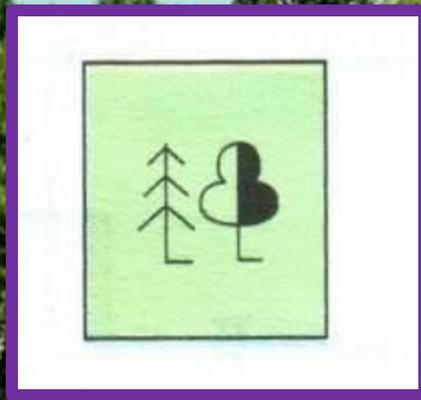


ca

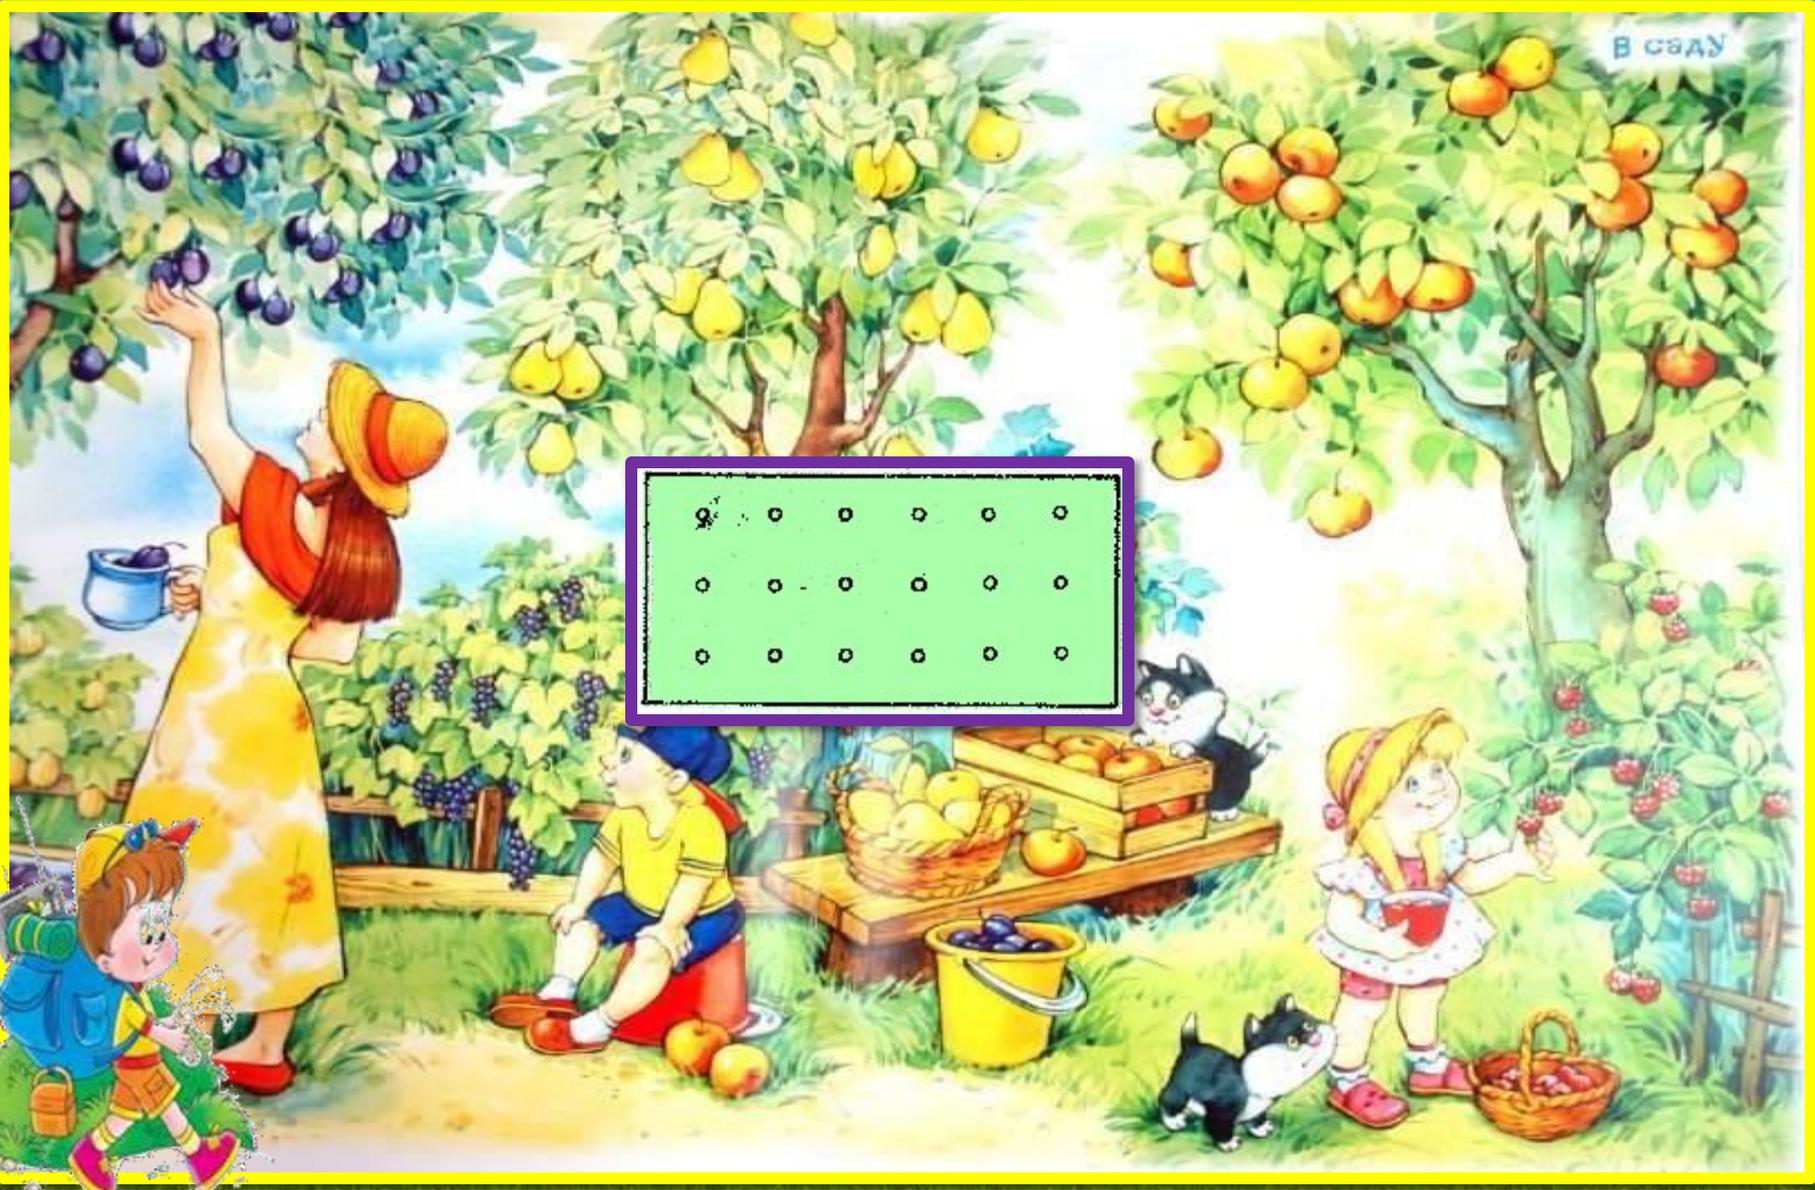

кустарн


ик

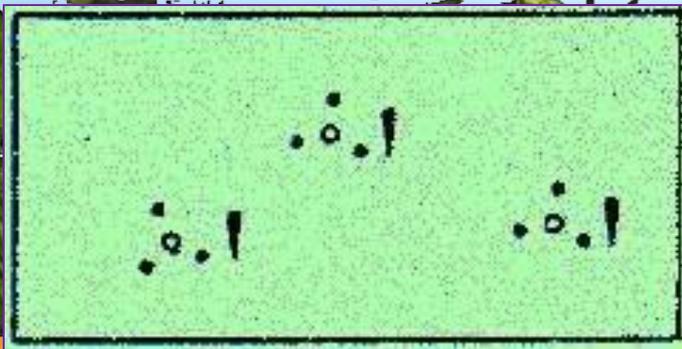


# овра





лу

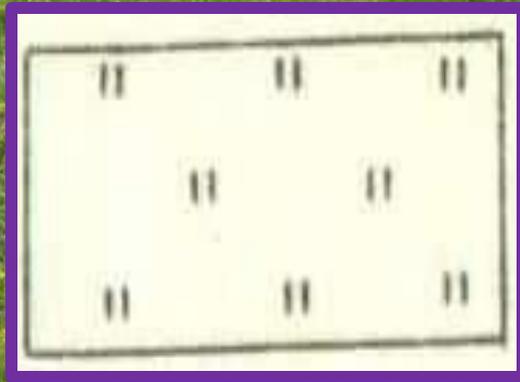

# огоро

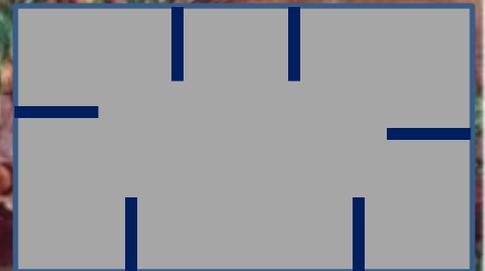

# Грунтовая дорога,

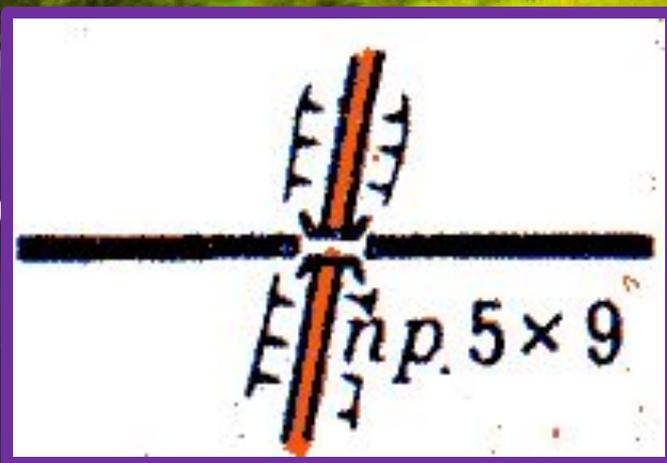
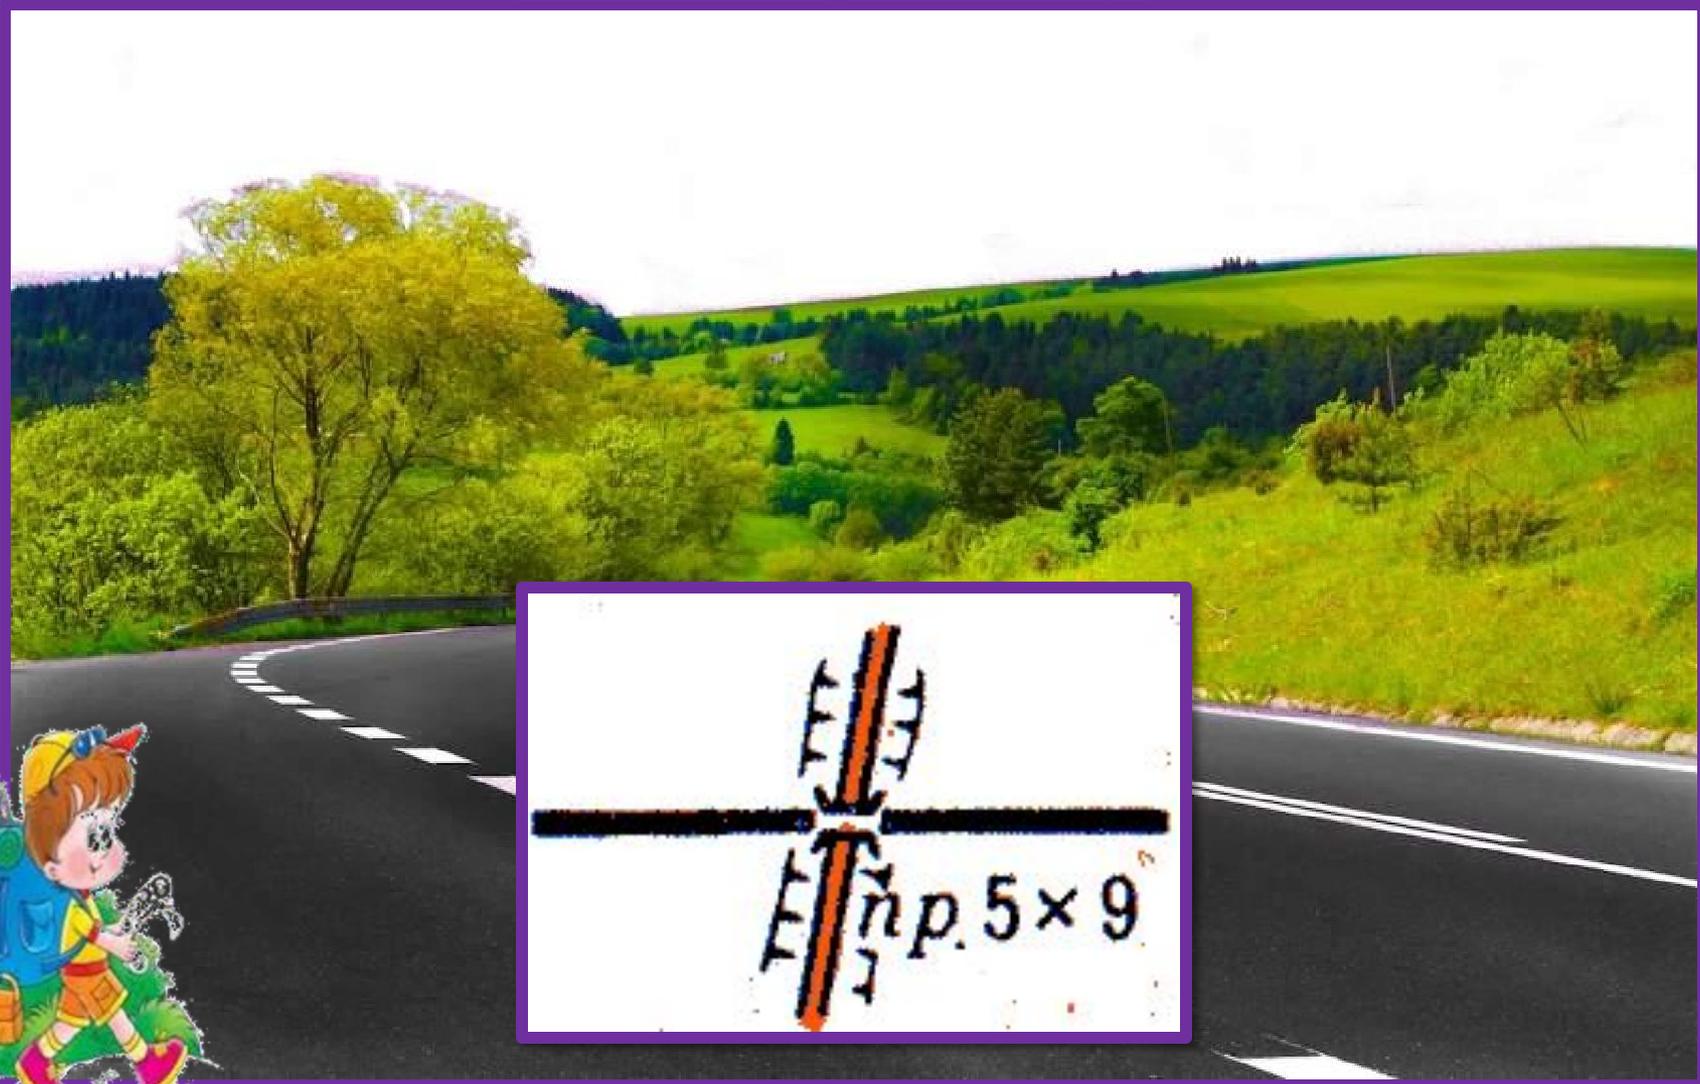


# родни

11




рек

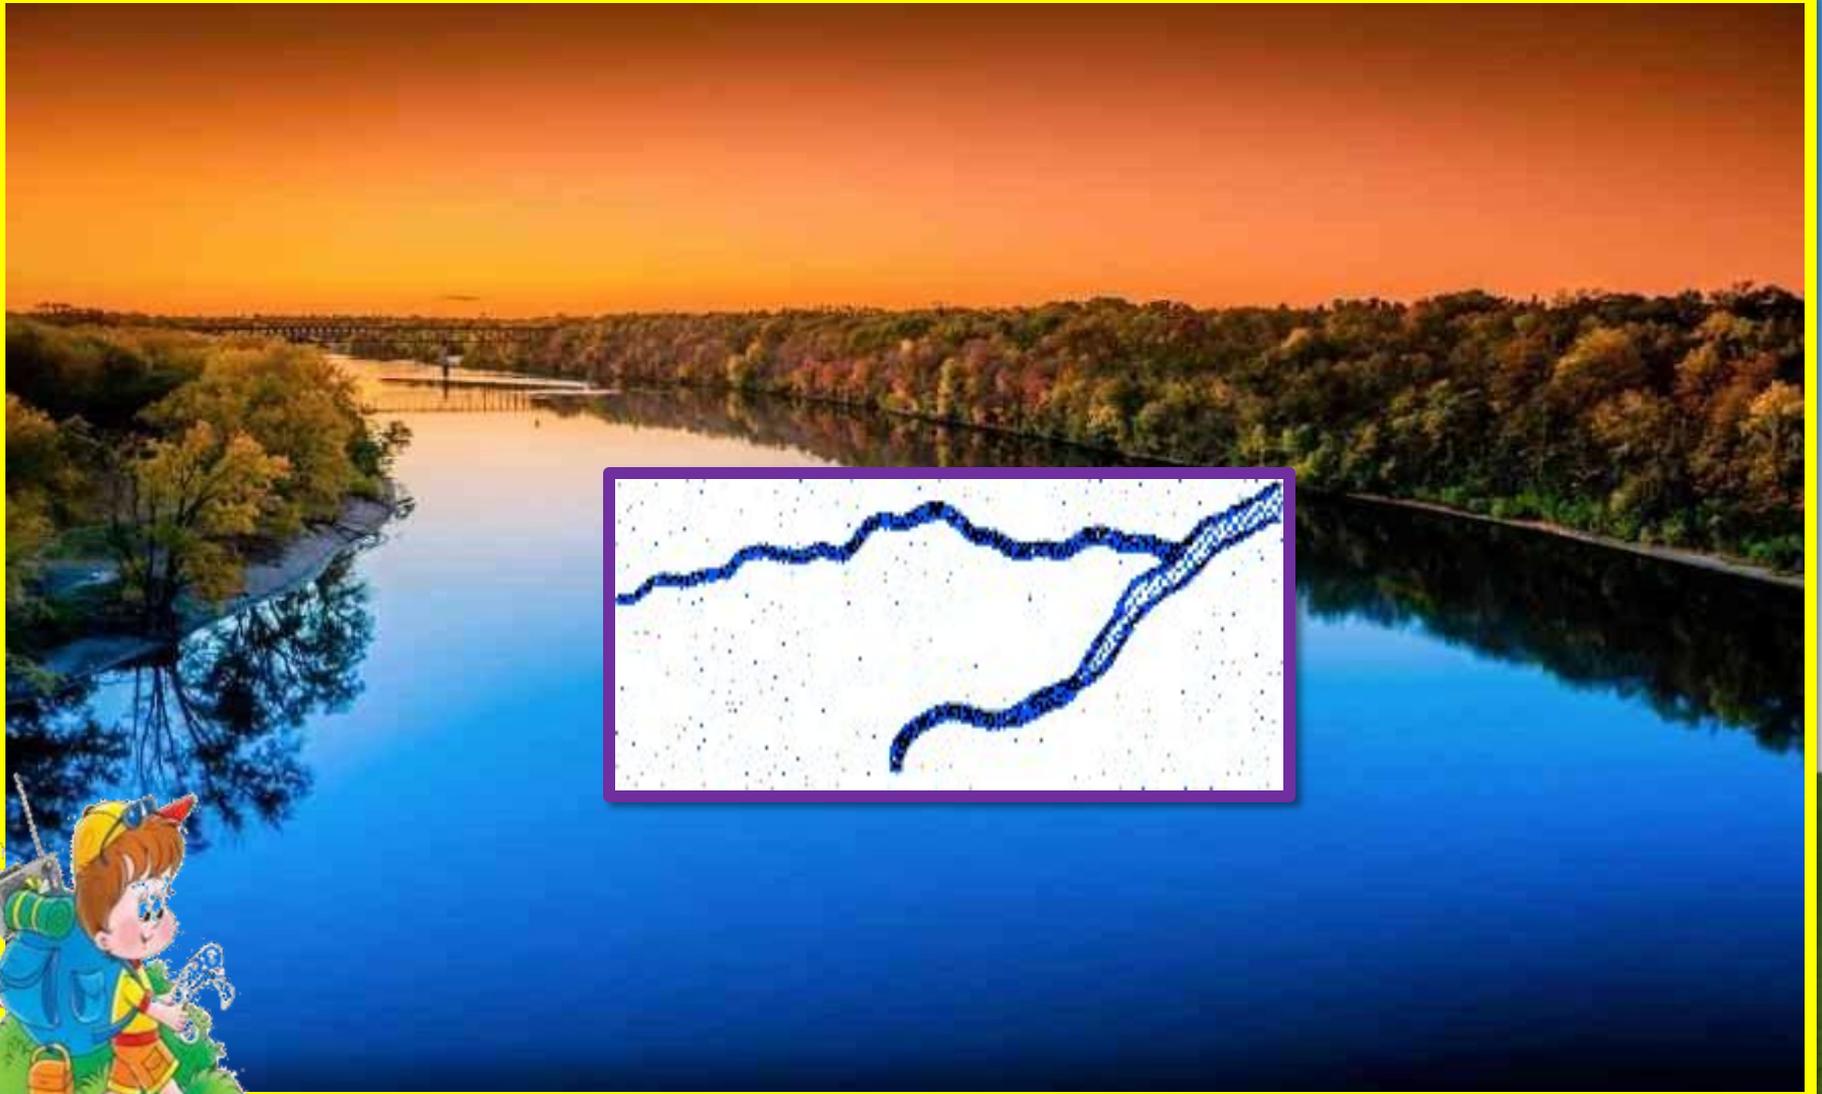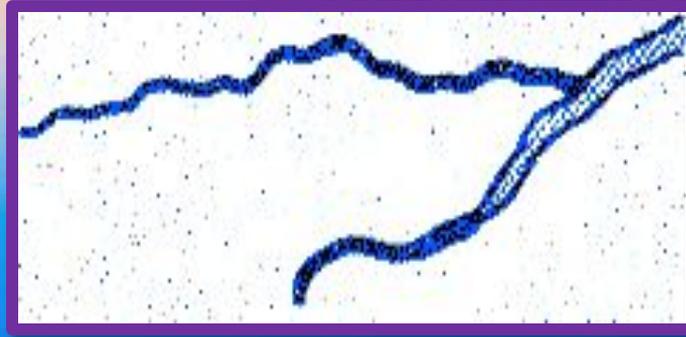

# MOC

## T

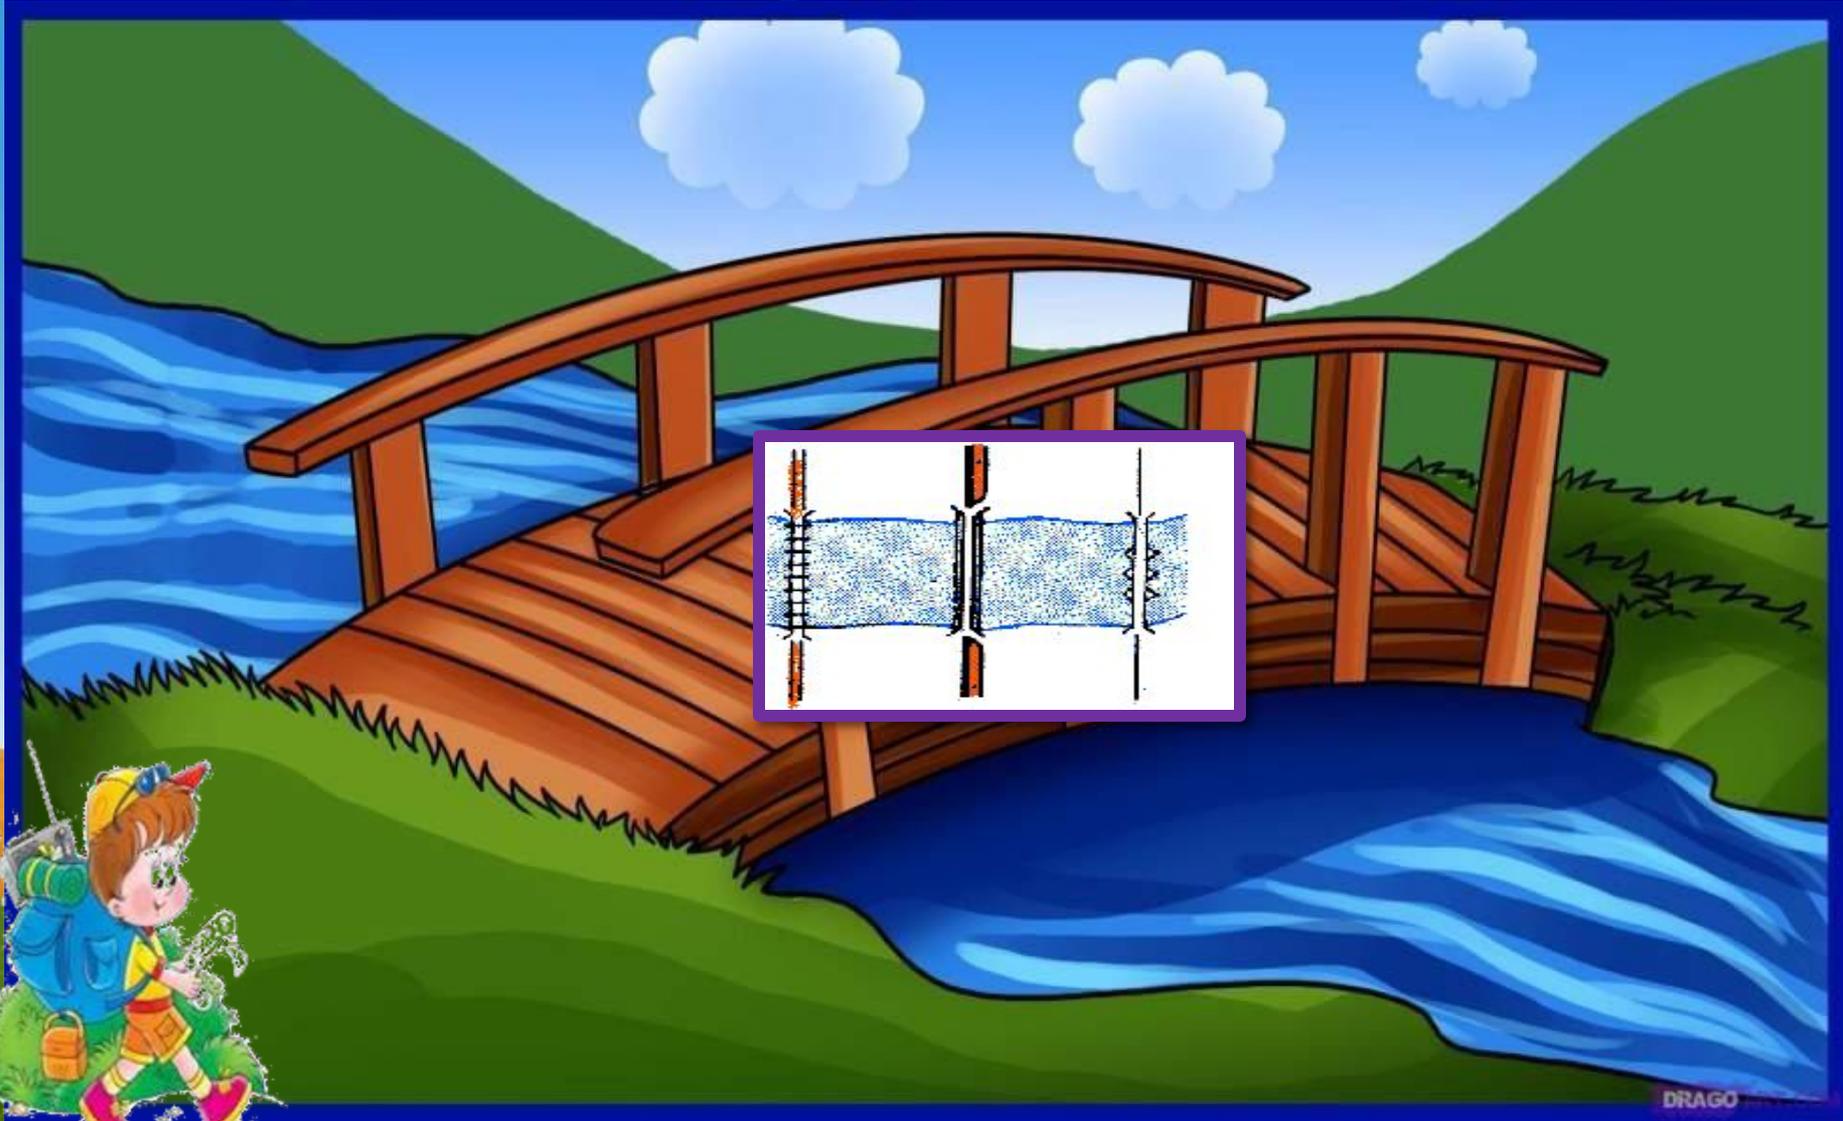

DRAGO


**Масштаб  
показывает,  
во сколько  
раз на  
плане  
уменьшены  
действительн  
ые  
расстояния.**



**Какие  
планы  
могут  
быть?**



# План города Уфа

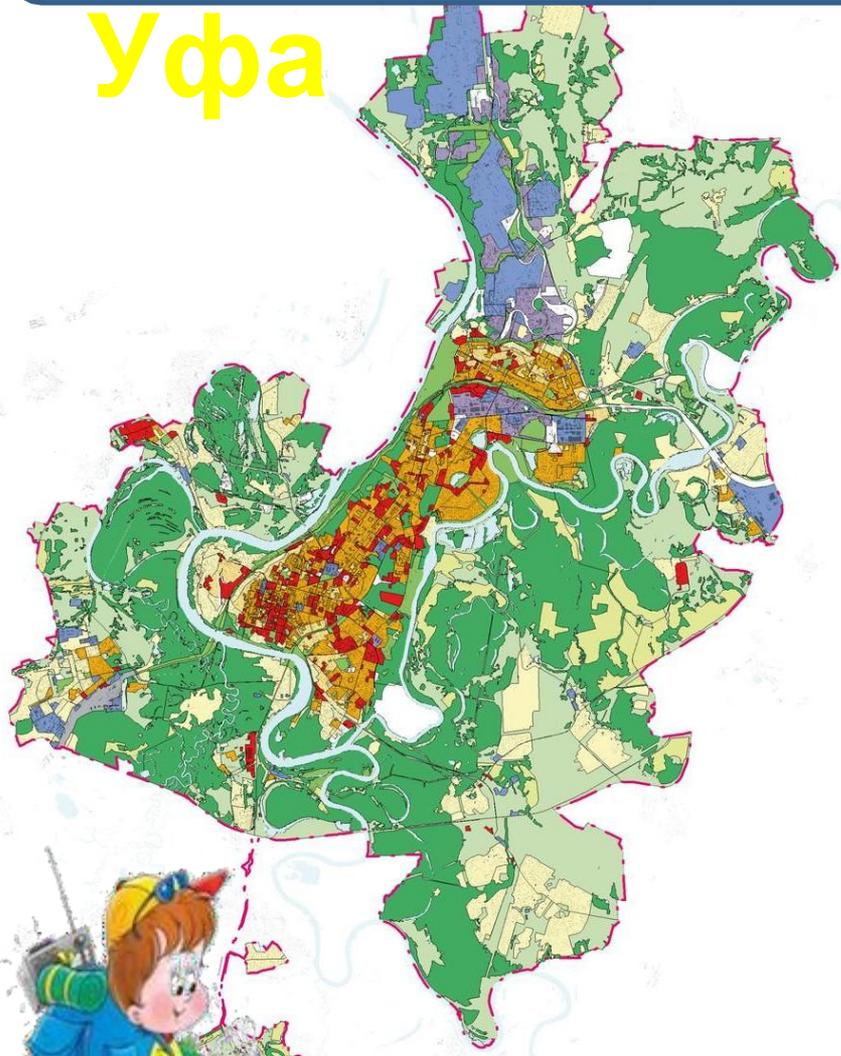

## УСЛОВНЫЕ ОБОЗНАЧЕНИЯ

### ГРАНИЦЫ

--- Граница городского округа Уфа

### Зоны общественного назначения:

-  100 - Зона размещения общественно-деловой застройки различного вида
-  120 - Зона смешанного размещения общественно-деловой и жилой застройки
-  130 - Зона смешанного размещения общественно-деловой, производственной и коммунально-складской застройки
-  123 - Зона смешанного размещения общественно-деловой, жилой, производственной и коммунально-складской застройки

### Зоны жилого назначения:

-  200 - Зона размещения жилой застройки смешанной типологии и этажности
-  201 - Зона размещения преимущественно индивидуальной и блокированной жилой застройки
-  202 - Зона размещения преимущественно многоквартирной жилой застройки
-  203 - Зона размещения садоводств и огородничеств
-  230 - Зона смешанного размещения жилой, производственной и коммунально-складской застройки
-  240 - Зона дисперсного размещения преимущественно индивидуальной и блокированной жилой застройки и природных территорий

### Зоны производственного и коммунально-складского назначения:

-  300 - Зона размещения производственной и коммунально-складской застройки
-  340 - Зона размещения производственных и коммунально-складских объектов с высокой долей природных территорий

### Зоны природно-рекреационного назначения:

-  400 - Зона природных территорий с преобладанием древесных насаждений
-  410 - Зона природно-рекреационных территорий с долей общественных функций

### Иные зоны:

-  500 - Зона размещения объектов транспорта
-  600 - Зона размещения объектов специального назначения различного вида
-  630 - Зона размещения объектов утилизации и переработки твердых коммунальных отходов
-  640 - Зона размещения мест погребения
-  700 - Зона иных свободных от застройки территорий (сельскохозяйственные угодья, запасы, неиспользуемые природные территории)
-  800 - Водные объекты



# Кварталы НАГАЕВО

Зинино

из Уфы

Нагаевское шоссе

Есенинская  
Урожайная

Советская

Рашидовская

Солидарности

Байрам  
ост. "Нагаево"

План



# План ШКОЛЫ


С М 1:200  
 1 см  
 200 см



- 1 Мощеная площадка перед центральным входом
- 2 Площадка для пассивного отдыха
- 3 Площадка для прогулки детей начальных классов
- 4 Футбольное поле, беговая дорожка
- 5 Волейбольная площадка
- 6 Баскетбольная площадка
- 7 Площадка для проведения театрализованных представлений, уроков рисования
- 8 Зона заезда спецтехники
- 9 Здание школы
- 10 Хозяйственная постройка




# План дома

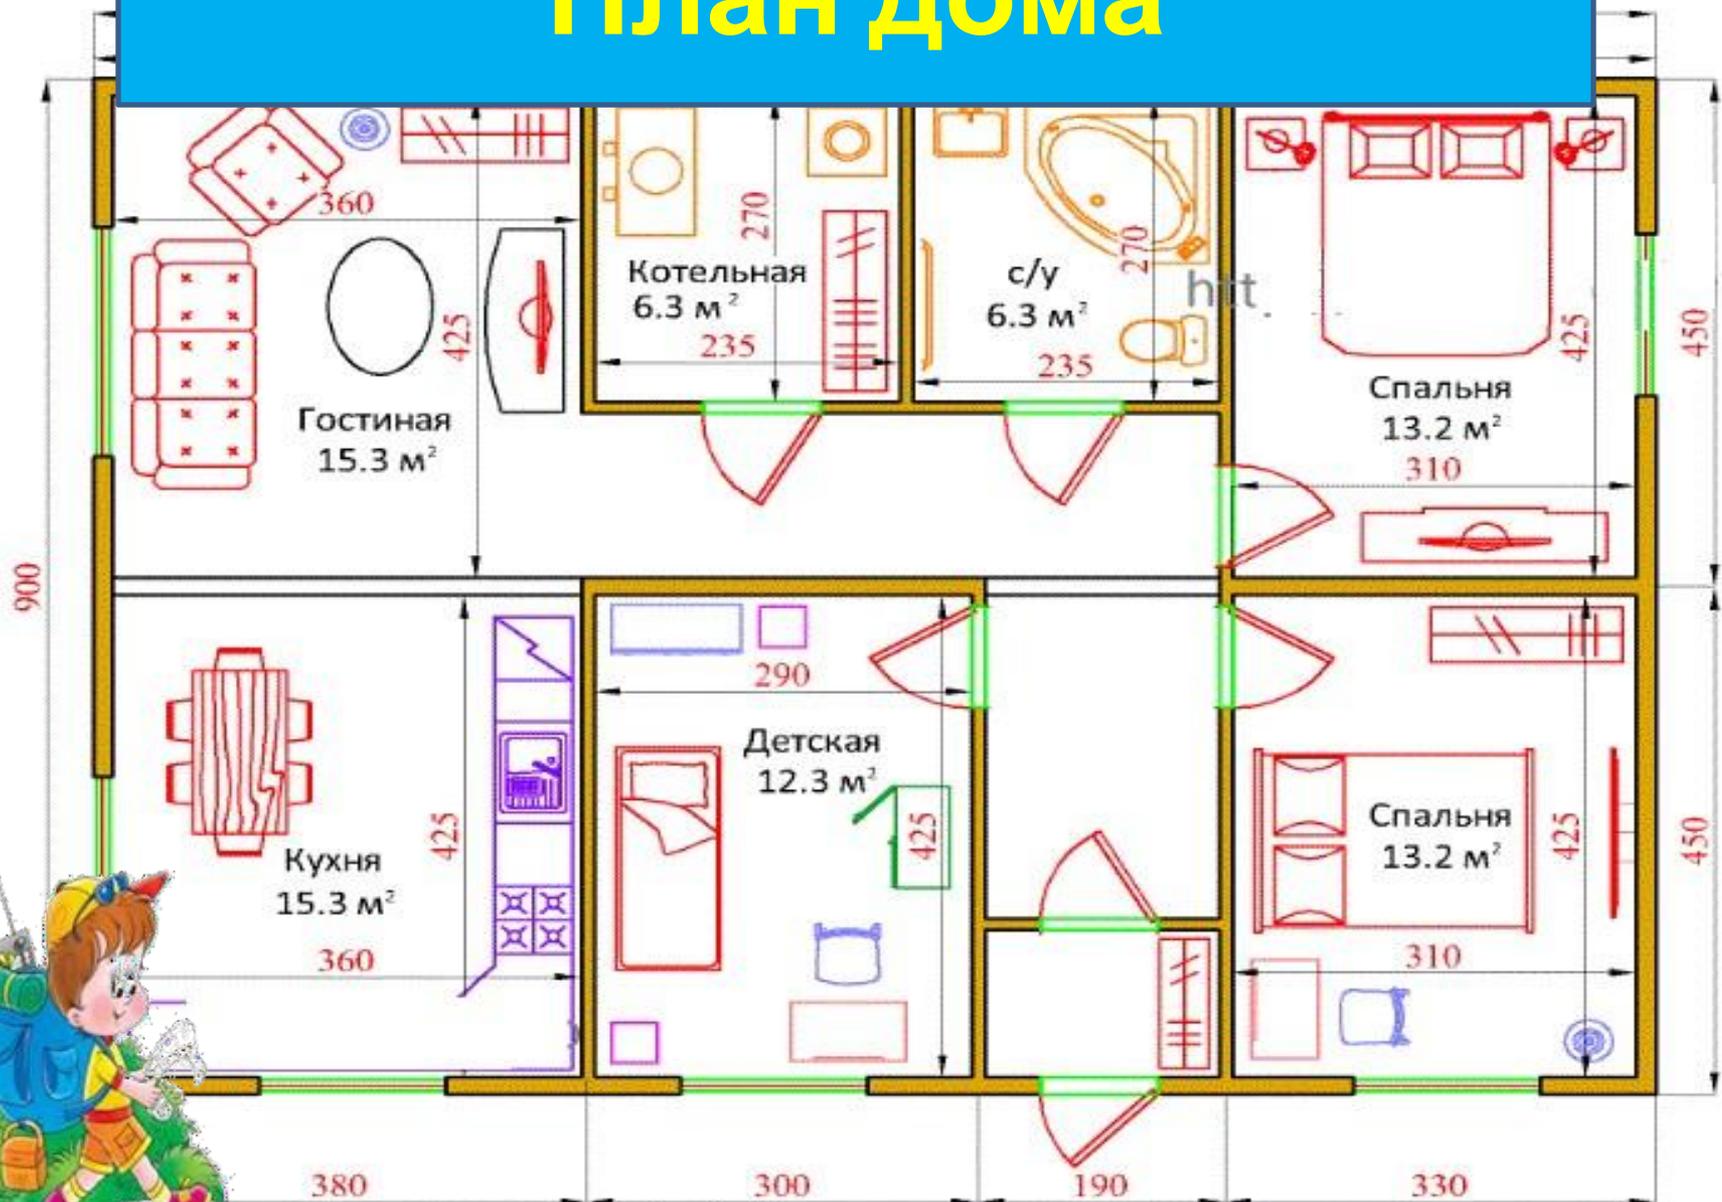


ИЗГОТОВЛЕНО:  
 центр полиграфических услуг  
 ООО «АиБ»  
 г. Кашира, ул. Комсомольская д. 2  
 8 (496) 695-33-11  
 8 (495) 778-55-78

# План эвакуации

**УТВЕРЖДАЮ:**  
 Директор  
 ООО «КАШИРАПРОМСТРОЙ»  
 Ермаков И. В.  
 \_\_\_\_\_ г. « \_\_\_\_\_ » \_\_\_\_\_ 20\_\_ г.

СОХРАНИТЬ СПОКОЙСТВИЕ! В случае возникновения пожара

**ВЫХОД**

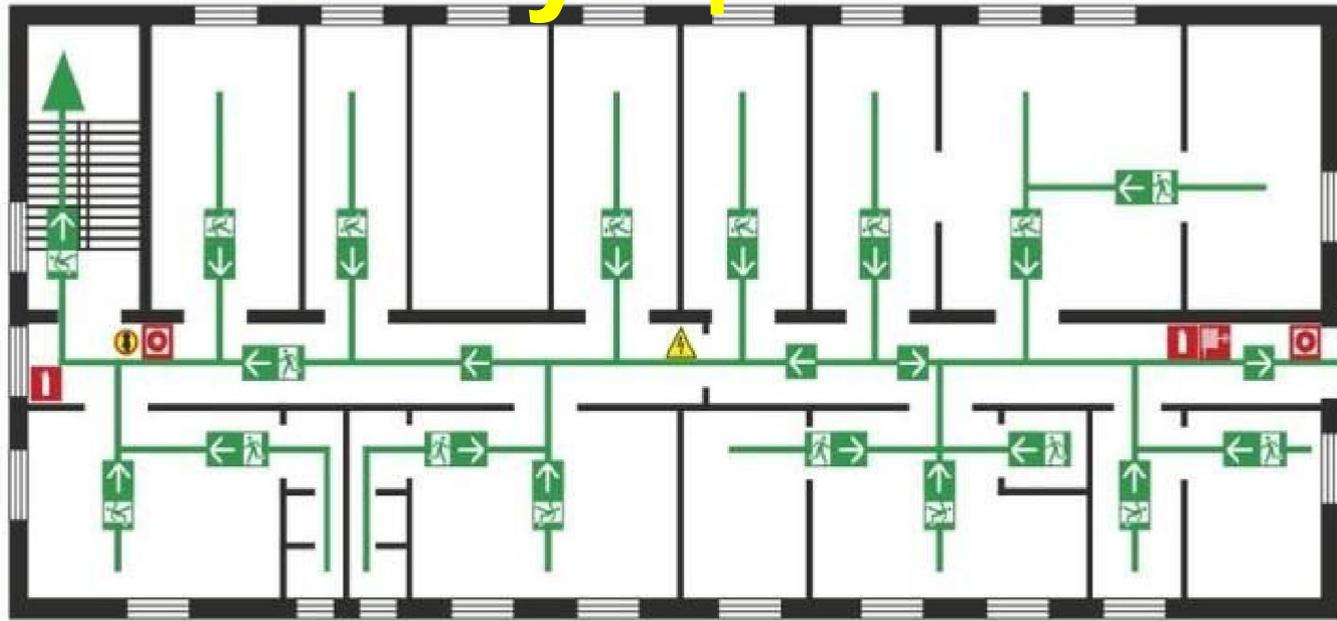

**ЗАПАСНЫЙ ВЫХОД**

### ДЕЙСТВИЯ ПРИ ПОЖАРЕ

**СОХРАНИТЕ СПОКОЙСТВИЕ!**

1. Уточнить адрес объекта, место возникновения пожара, сообщить по телефону **01** или **112** свою фамилию.
2. Привести в действие систему автоматической пожарной защиты.
3. Ориентироваться по знакам направления движения.
4. Взять с собой пострадавших.
5. Оказать помощь пострадавшим.
6. Использовать средства пожарной защиты.
7. При необходимости обеспечить связь с дежурным электриком.

### ПОЖАРЕ УСЛОВНЫЕ ОБОЗНАЧЕНИЯ

ОГНЕУШИТЕЛЬ	ПОЖАРНЫЙ КРАН	ПОЖАРНЫЙ ЦИТ	КНОПКА ВКЛЮЧЕНИЯ СРЕДСТВ ПОЖАРНОЙ АВТОМАТИКИ	ЭЛЕКТРОЩИТ

ОСНОВНОЙ ЭВАКУАЦИОННЫЙ ВЫХОД	ПУТЬ К ОСНОВНОМУ ЭВАКУАЦИОННОМУ ВЫХОДУ	АПТЕЧКА ДЛЯ ОКАЗАНИЯ ПЕРВОЙ МЕДИЦИНСКОЙ ПОМОЩИ	ВЫ НАХОДИТЕСЬ ЗДЕСЬ

### ДЕЙСТВИЯ ПРИ АВАРИИ

**СОХРАНИТЕ СПОКОЙСТВИЕ!**

1. Сообщить по телефону **01** или **112**:
  - АДРЕС ОБЪЕКТА
  - ЧТО СЛУЧИЛОСЬ
  - ИМЕЮТСЯ ЛИ ПОСТРАДАВШИЕ
  - СВОЮ ФАМИЛИЮ
2. Ориентироваться по знакам направления движения:
  - ВЗЯТЬ С СОБОЙ ПОСТРАДАВШИХ
  - ОКАЗАТЬ ПОМОЩЬ ПОСТРАДАВШИМ
3. Принять меры по локализации аварии:
  - ИСПОЛЬЗОВАТЬ СРЕДСТВА ЗАЩИТЫ
  - ПРЕДОТВРАТИТЬ РАЗВИТИЕ АВАРИИ
  - ОБОЗНАЧИТЬ МЕСТО АВАРИИ

# Итог

## урока

-С какими новыми  
понятиями

-Для чего нужен план местности?

-Какие условные знаки вы теперь  
знаете?



**Домашне**

**е**

**задание**

**С. 24 – 27, отв. на  
? р/т с. 11**

