

**Урок
окружающе
го мира
в 3 классе**



Что
что от
такое от
какое
горизонт
и я
а? зонт

а?



Какие предметы
понадобятся?
Стоимость?
Где взять?
И у кого?
Они нужны?
Вы не забыли зонтик?



Укажи ойт
что мож
служн
компас
опред релюс ни
тра ок ри оз
игори з
я сторон
кого е
одн та?
одн та?



**КАК НАЙТИ В НЕЗНАКОМОМ
ГОРОДЕ
ДОСТОПРИМЕЧАТЕЛЬНОСТИ?**

**КАК БЫТЬ, ЕСЛИ ВЫ
ОТПРАВИЛИСЬ В ПОХОД В
БЕЗЛЮДНУЮ МЕСТНОСТЬ БЕЗ
ПУТЕВОДИТЕЛЯ?**



Тема
урока

План
местности



Цель урока

Узнать, что
такое... **план**
местности



Всем
ОЧУЧТЕОМЗН
РАСКРО
МАЮАРЮОСТ Т
ТЕТАН
ЧКИАТАЗАТ
СВӨИНЫ
Ь ?
?



**Что такое
план
местности?**

**Изображение на
плоскости небольшого
участка земли
принятыми условными
знаками**




БОЛОТ



Смешанный




ca

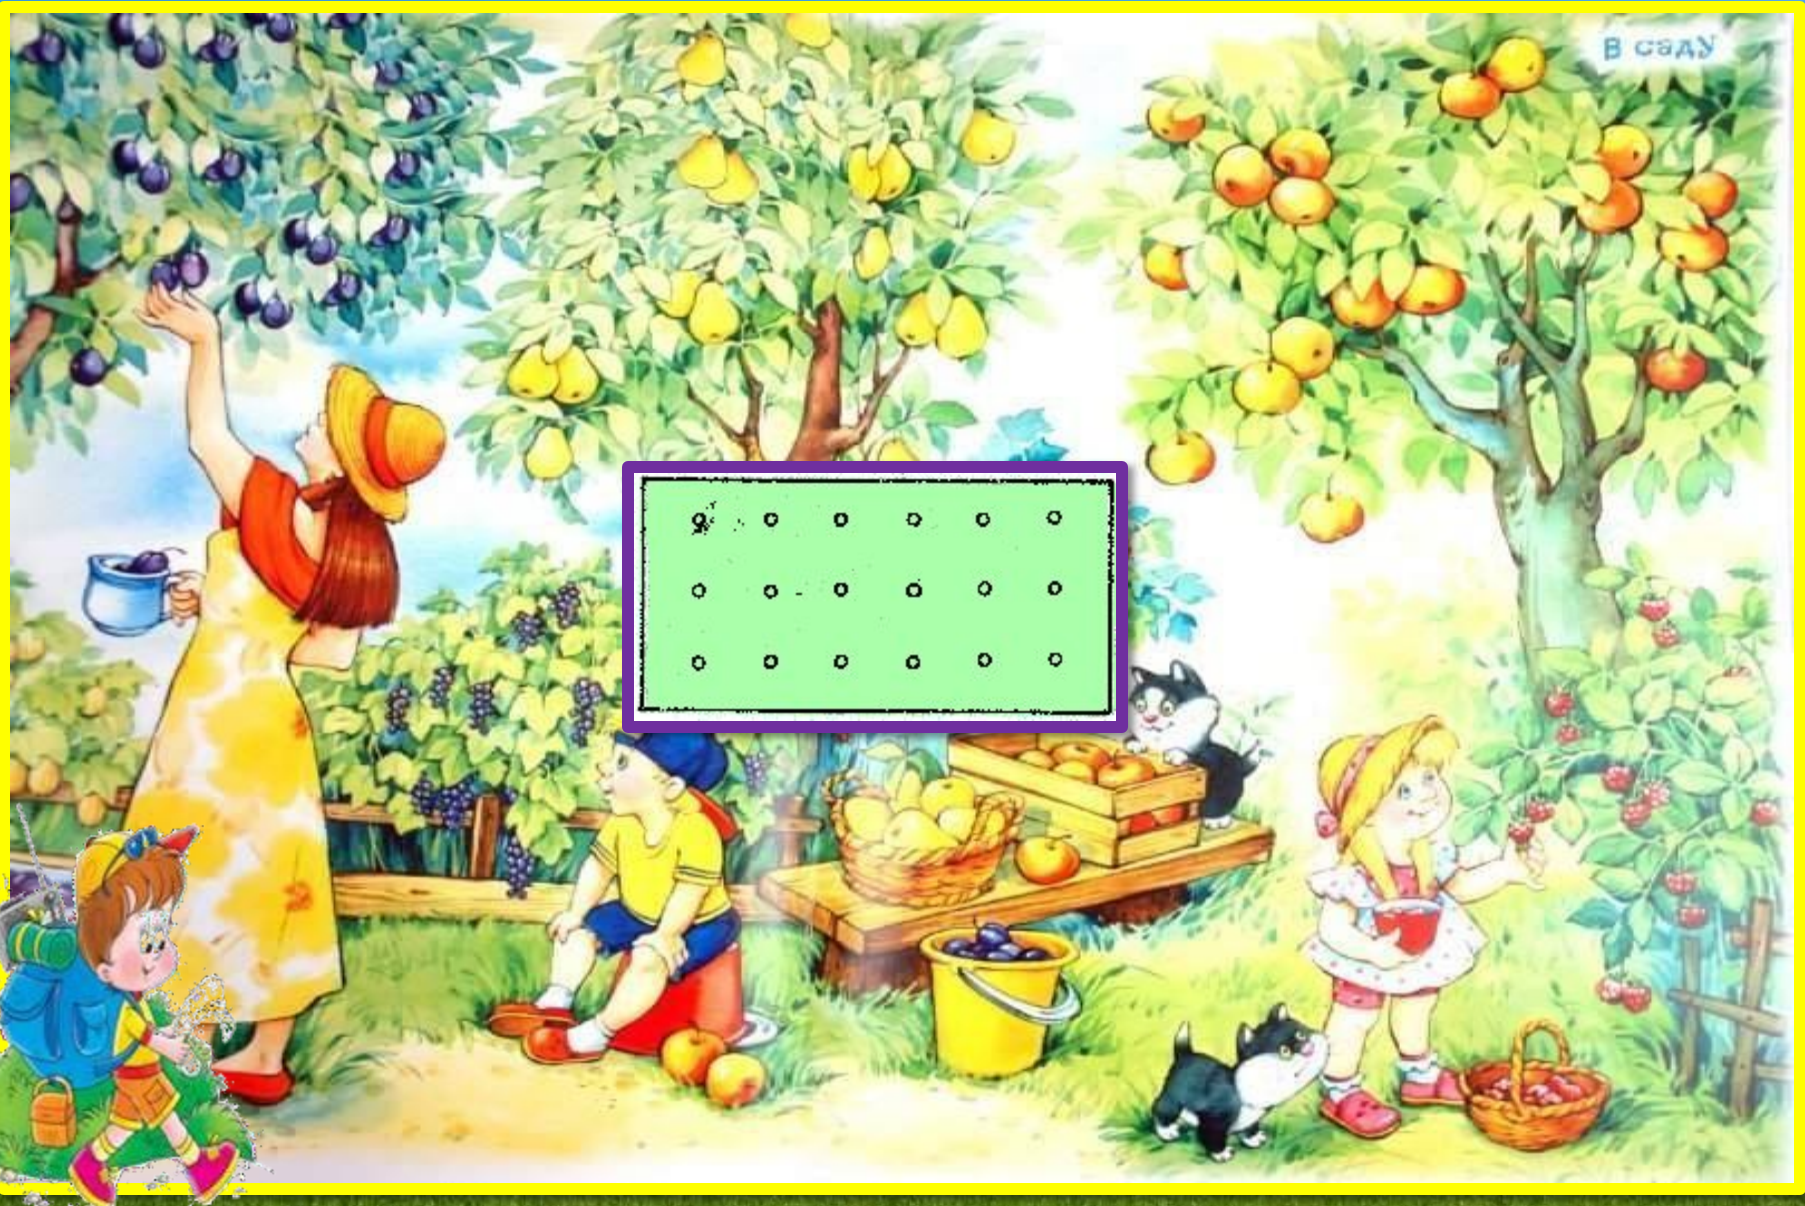

кустарн


ик

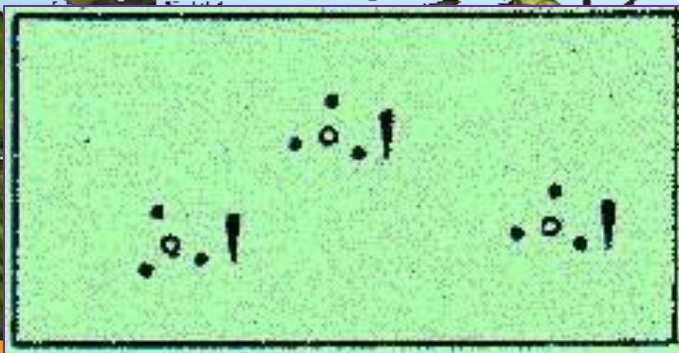


овра





лу

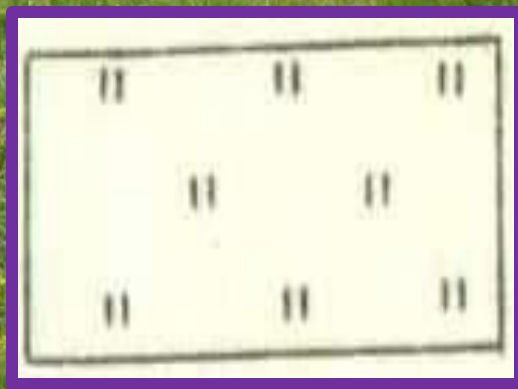

огоро

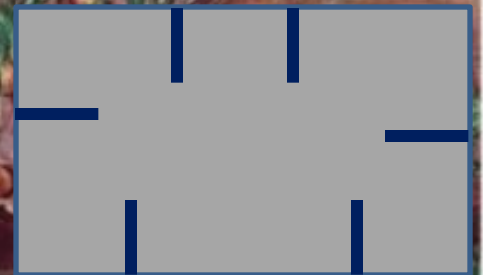

Грунтовая дорога,

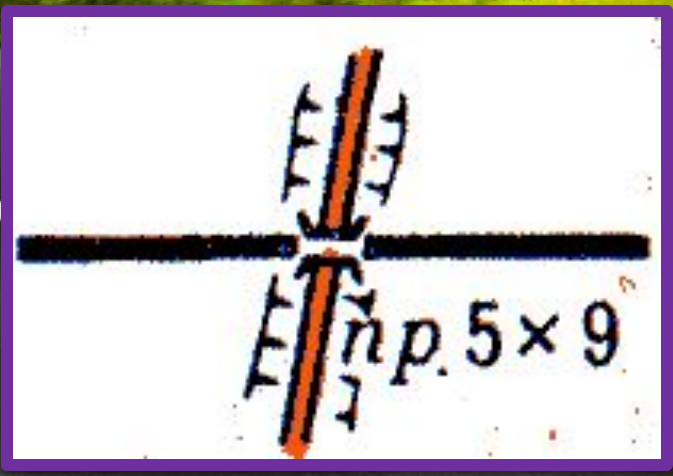
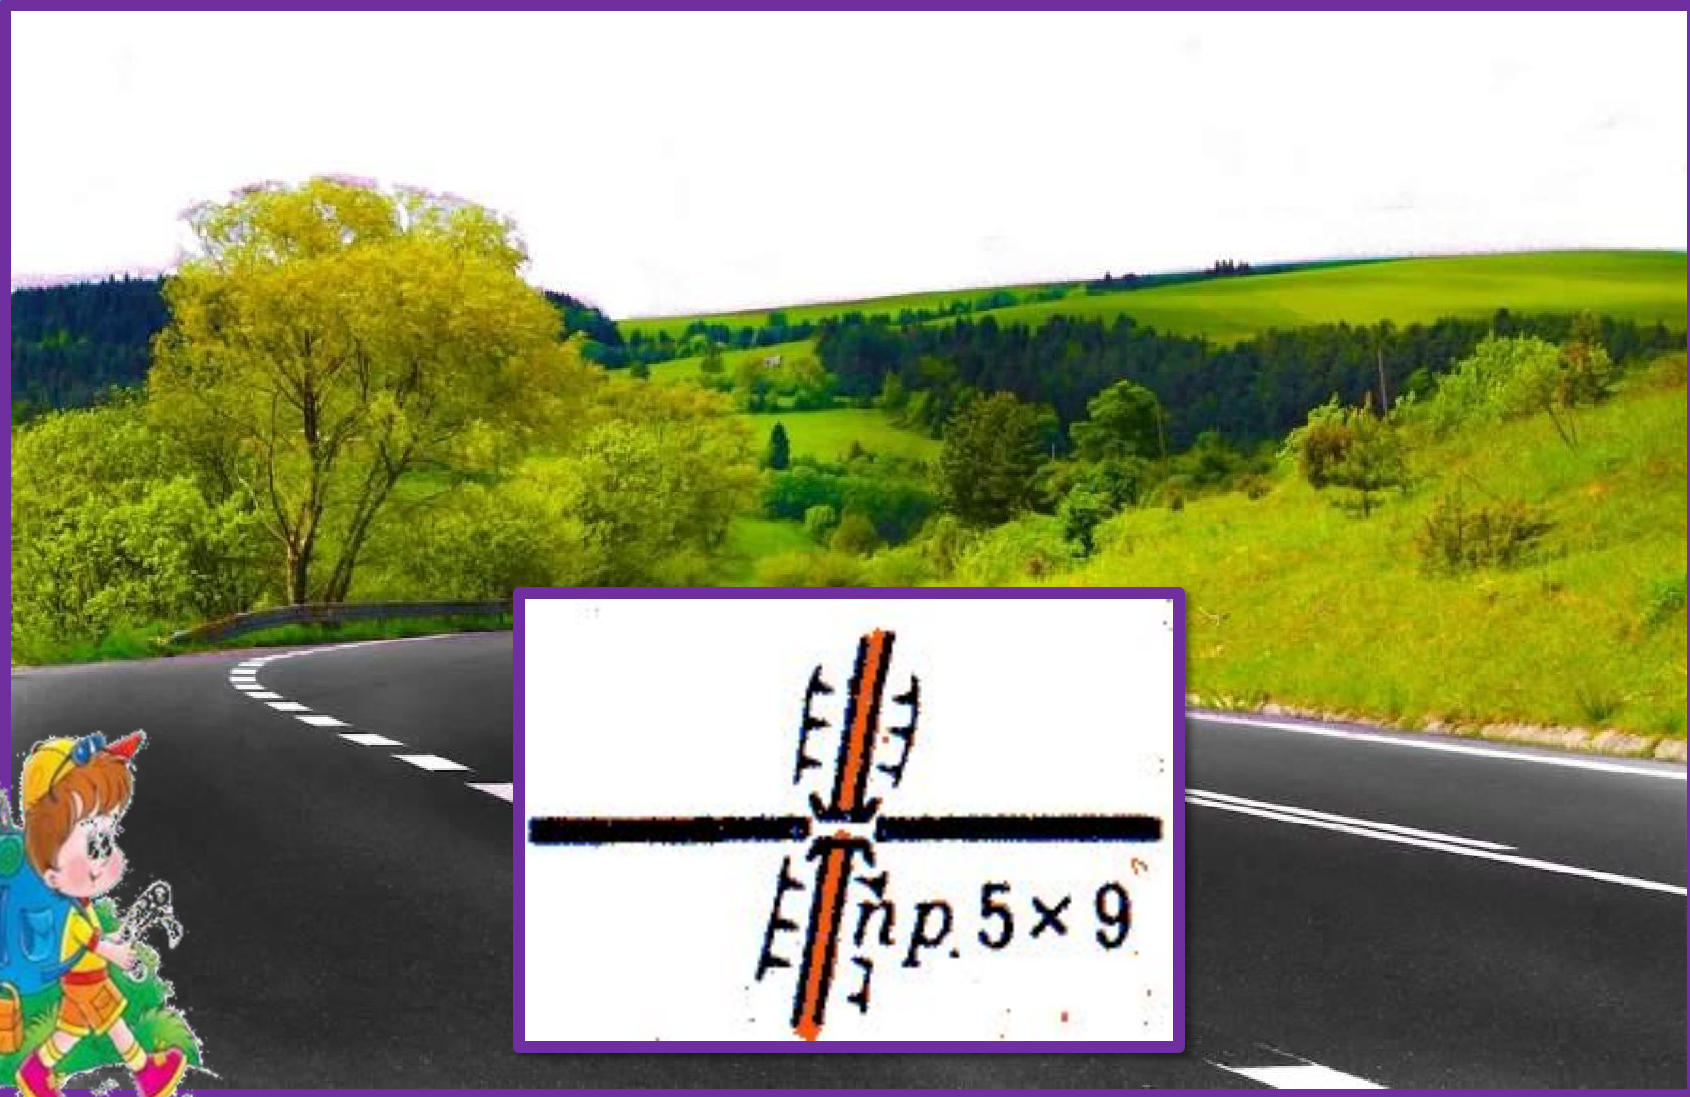


родни

11




рек

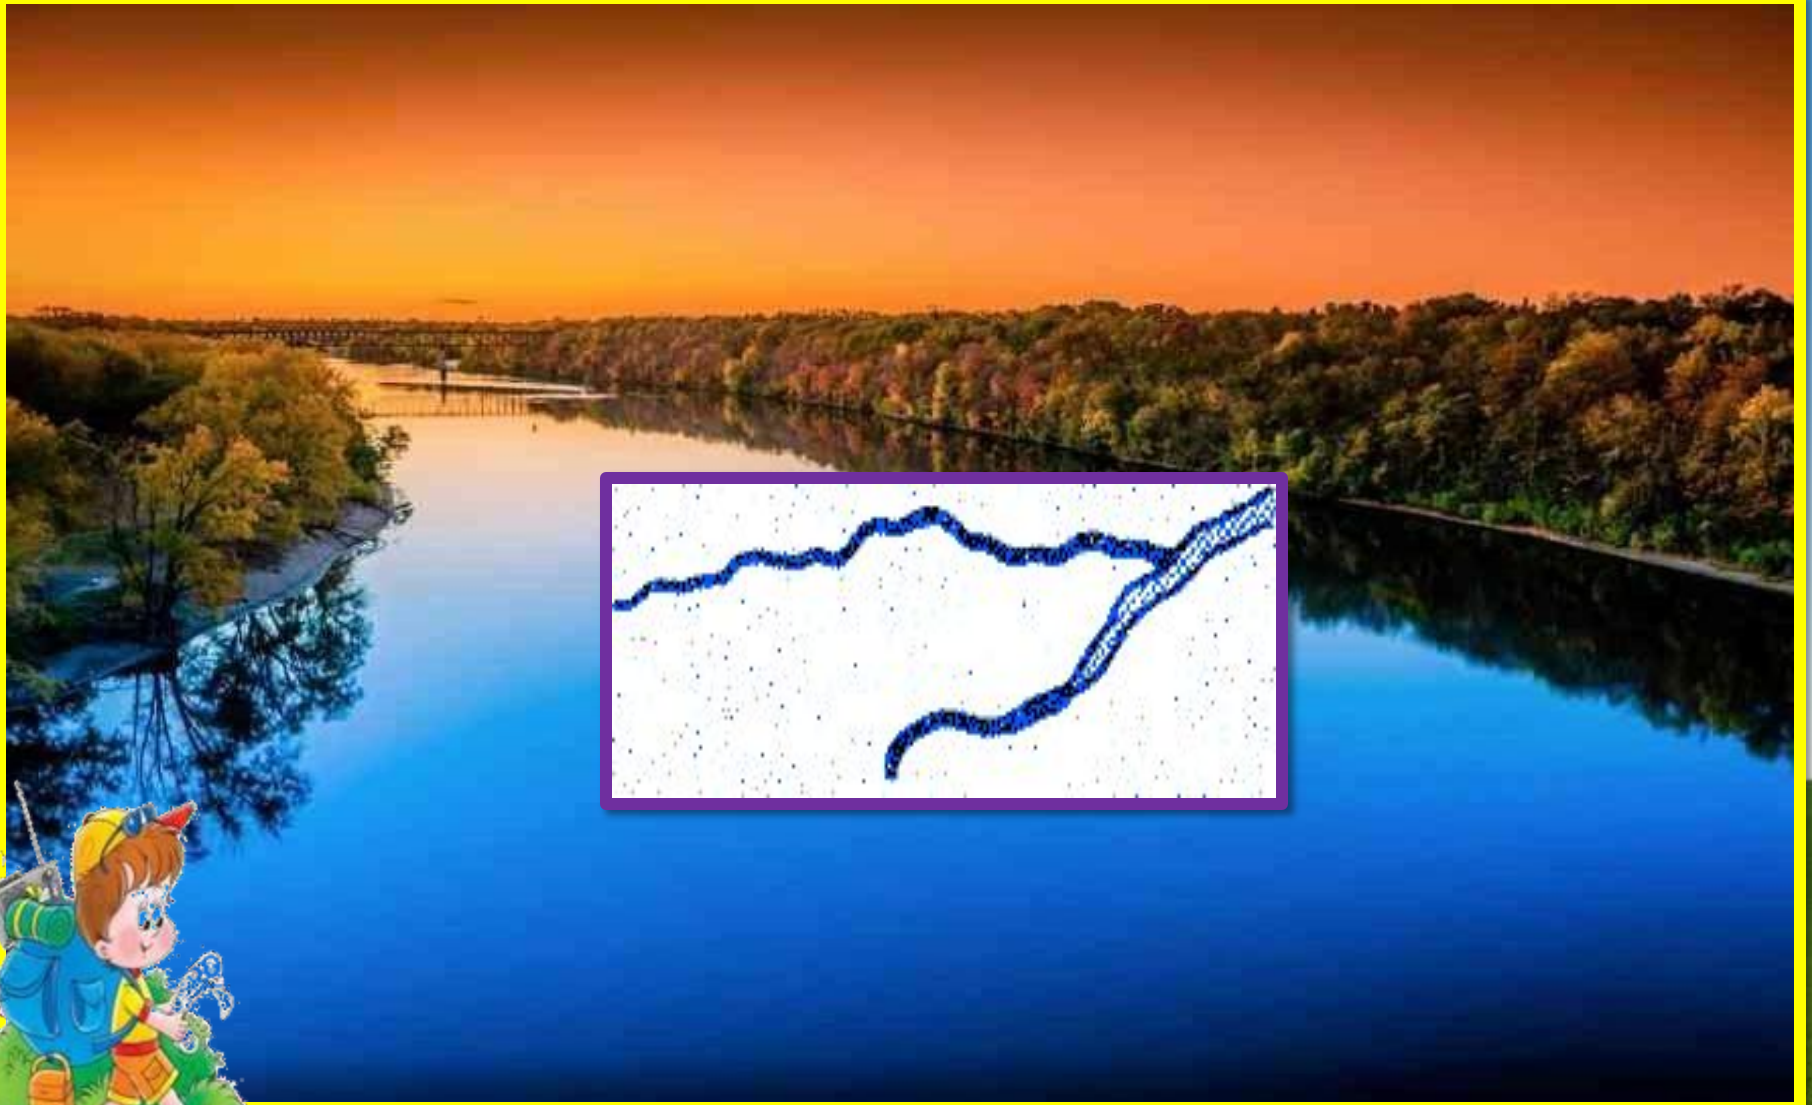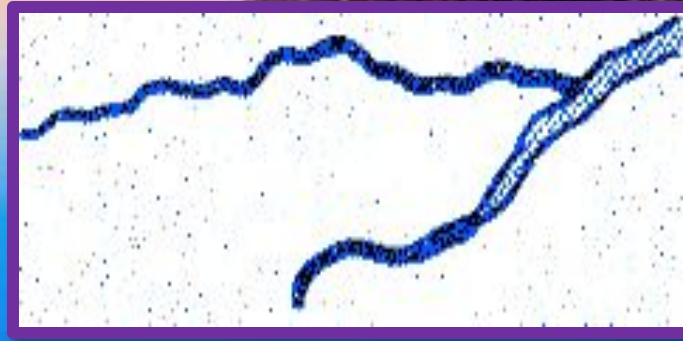

MOC

T

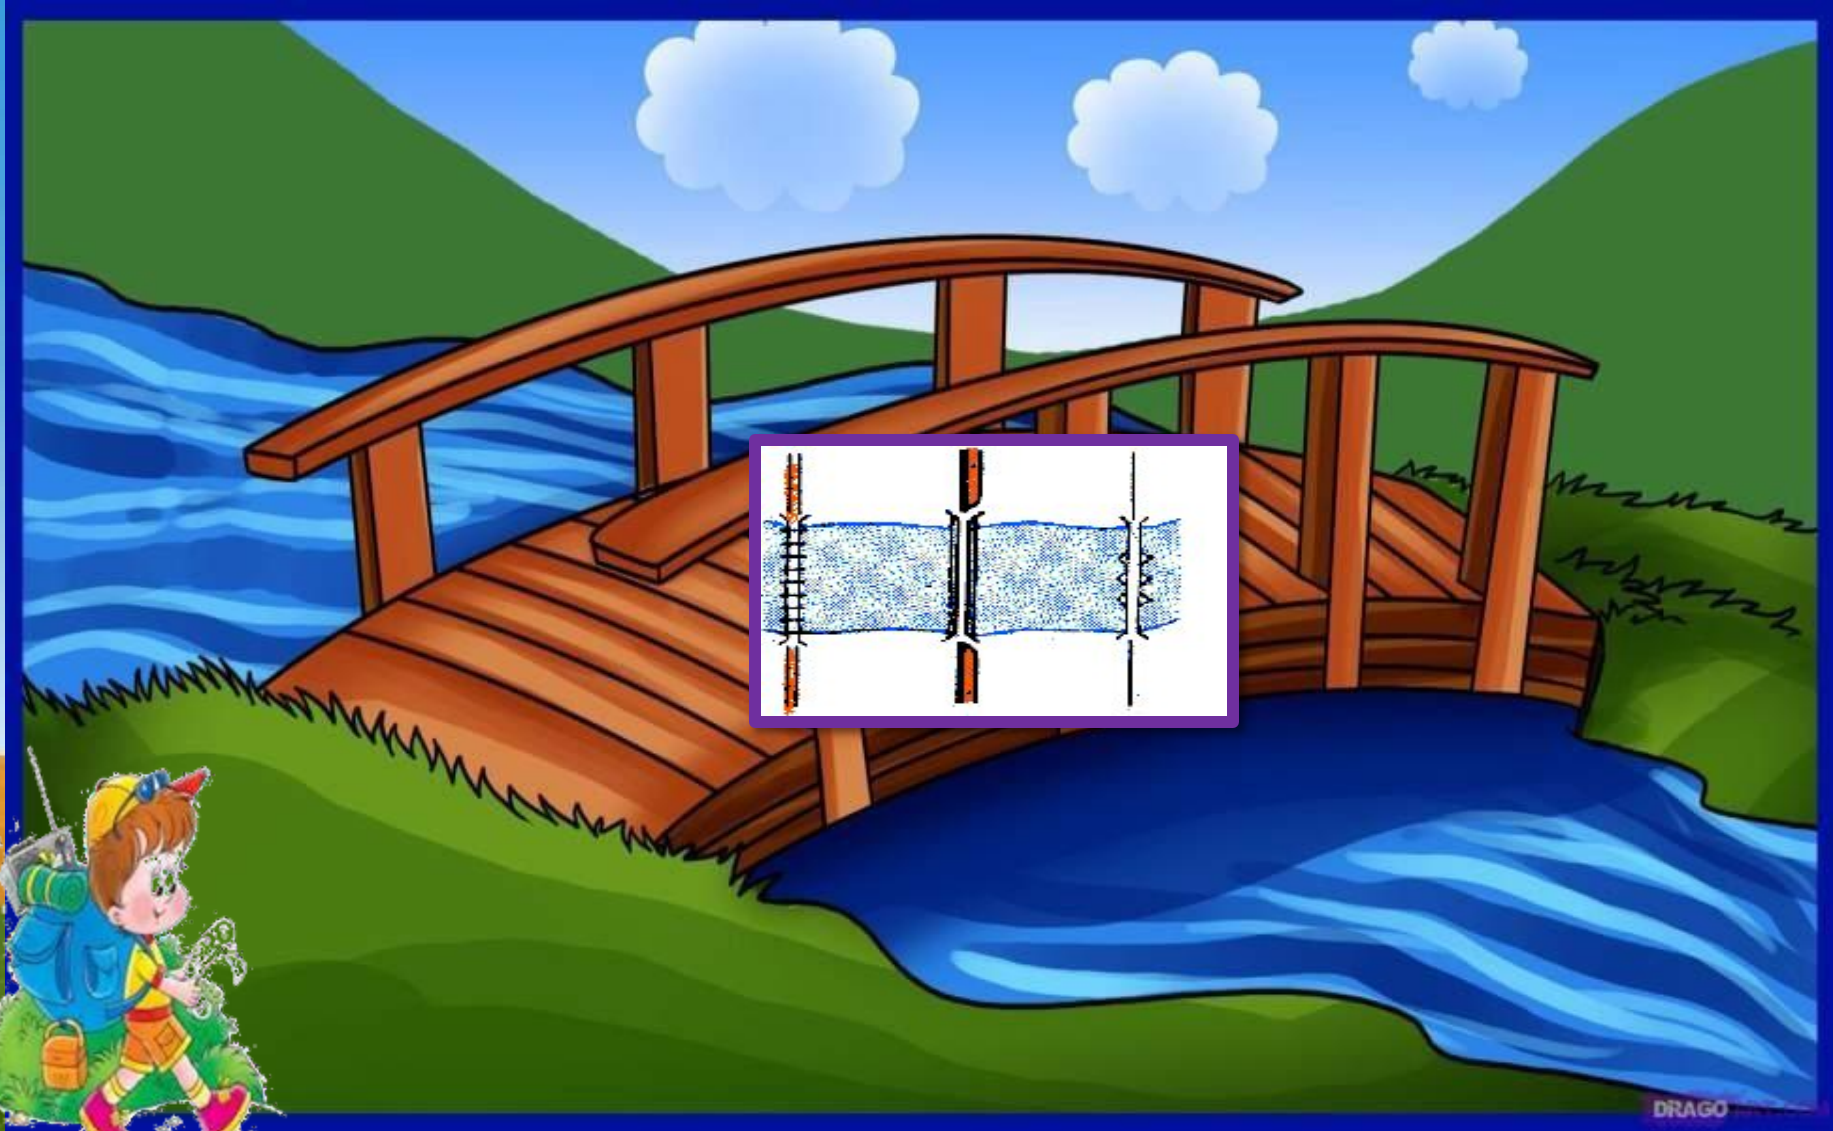


**Масштаб
показывает,
во сколько
раз на
плане
уменьшены
действительн
ые
расстояния.**



**Какие
планы
могут
быть?**



План города Уфа

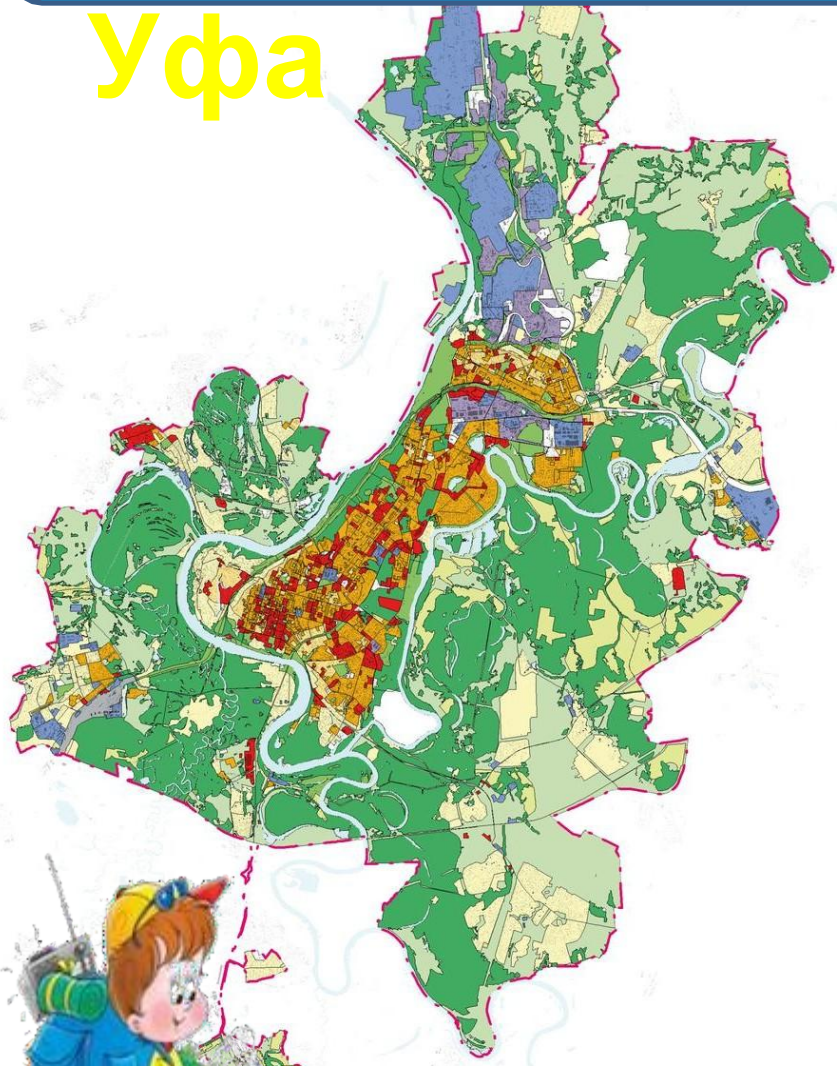

УСЛОВНЫЕ ОБОЗНАЧЕНИЯ

ГРАНИЦЫ

--- Граница городского округа Уфа

Зоны общественного назначения:

- 100 - Зона размещения общественно-деловой застройки различного вида
- 120 - Зона смешанного размещения общественно-деловой и жилой застройки
- 130 - Зона смешанного размещения общественно-деловой, производственной и коммунально-складской застройки
- 123 - Зона смешанного размещения общественно-деловой, жилой, производственной и коммунально-складской застройки

Зоны жилого назначения:

- 200 - Зона размещения жилой застройки смешанной типологии и этажности
- 201 - Зона размещения преимущественно индивидуальной и блокированной жилой застройки
- 202 - Зона размещения преимущественно многоквартирной жилой застройки
- 203 - Зона размещения садоводств и огородничеств
- 230 - Зона смешанного размещения жилой, производственной и коммунально-складской застройки
- 240 - Зона дисперсного размещения преимущественно индивидуальной и блокированной жилой застройки и природных территорий

Зоны производственного и коммунально-складского назначения:

- 300 - Зона размещения производственной и коммунально-складской застройки
- 340 - Зона размещения производственных и коммунально-складских объектов с высокой долей природных территорий

Зоны природно-рекреационного назначения:

- 400 - Зона природных территорий с преобладанием древесных насаждений
- 410 - Зона природно-рекреационных территорий с долей общественных функций

Иные зоны:

- 500 - Зона размещения объектов транспорта
- 600 - Зона размещения объектов специального назначения различного вида
- 630 - Зона размещения объектов утилизации и переработки твердых коммунальных отходов
- 640 - Зона размещения мест погребения
- 700 - Зона иных свободных от застройки территорий (сельскохозяйственные угодья, запасы, неиспользуемые природные территории)
- 800 - Водные объекты

Кварталы НАГАЕВО

Зинино

из Уфы

Нагаевское шоссе

Есенинская
Урожайная

Советская

Рашидовская

Солнечности

Байрам
ост. "Нагаево"

План



План ШКОЛЫ


С М 1:200
 1 см
 200 см



- 1 Мощеная площадка перед центральным входом
- 2 Площадка для пассивного отдыха
- 3 Площадка для прогулки детей начальных классов
- 4 Футбольное поле, беговая дорожка
- 5 Волейбольная площадка
- 6 Баскетбольная площадка
- 7 Площадка для проведения театрализованных представлений, уроков рисования
- 8 Зона заезда спецтехники
- 9 Здание школы
- 10 Хозяйственная постройка



План дома

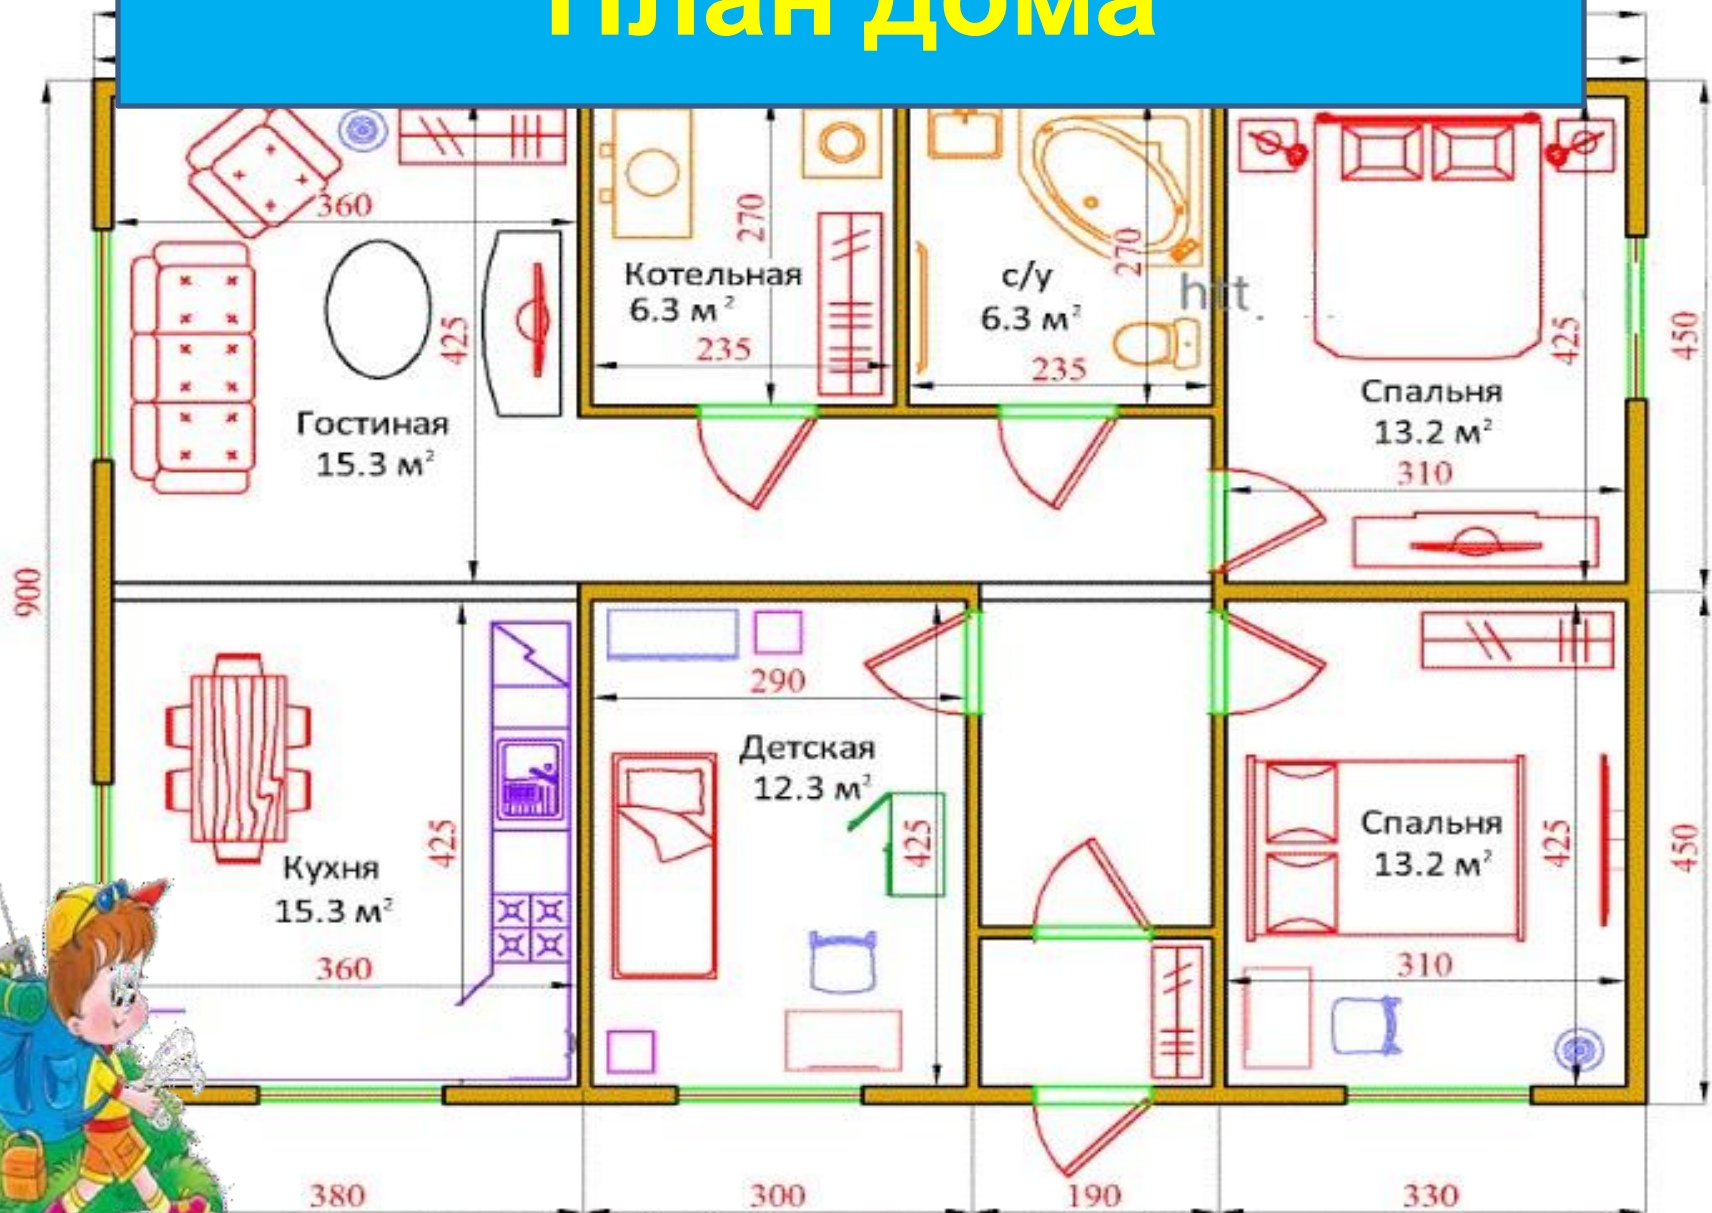

ИЗГОТОВЛЕНО:
 центр полиграфических услуг
 ООО «АиБ»
 г. Кашира, ул. Комсомольская д. 2
 8 (496) 695-33-11
 8 (495) 778-55-78


План

УТВЕРЖДАЮ:
 Директор
 ООО «КАШИРАПРОМСТРОЙ»

 Ермаков И. В.
 _____ г. 20__ г.

СОХРАНИТЬ СПОКОЙСТВИЕ! в случае возникновения пожара

ВЫХОД

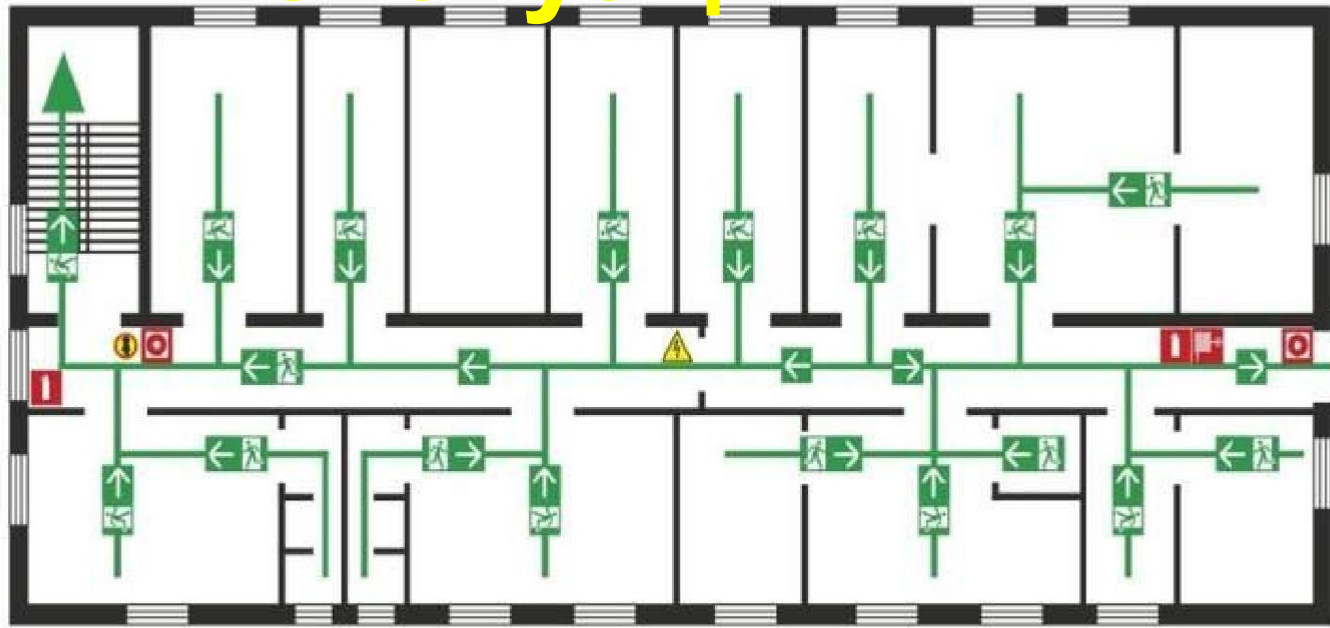

**ЗАПАСНЫЙ
 ВЫХОД**

ДЕЙСТВИЯ ПРИ ПОЖАРЕ
 СОХРАНИТЕ СПОКОЙСТВИЕ!

1. Сообщить по телефону: 01=112
2. Ориентироваться по знакам направления движения
3. Взять с собой пострадавших
4. Оказать помощь пострадавшим
5. Использовать средства пожарной защиты
6. Предотвратить развитие аварии
7. Обозначить место аварии

ПОЖАРЕ УСЛОВНЫЕ ОБОЗНАЧЕНИЯ

ОГНЕУШИТЕЛЬ	ПОЖАРНЫЙ КРАН	ПОЖАРНЫЙ ЦИТ	КНОПКА ВКЛЮЧЕНИЯ СРЕДСТВ ПОЖАРНОЙ АВТОМАТИКИ	ЭЛЕКТРОЩИТ
ОСНОВНОЙ ЭВАКУАЦИОННЫЙ ВЫХОД	ПУТЬ К ОСНОВНОМУ ЭВАКУАЦИОННОМУ ВЫХОДУ	АПТЕЧКА ДЛЯ ОКАЗАНИЯ ПЕРВОЙ МЕДИЦИНСКОЙ ПОМОЩИ	ВЫ НАХОДИТЕСЬ ЗДЕСЬ	

ДЕЙСТВИЯ ПРИ АВАРИИ
 СОХРАНИТЕ СПОКОЙСТВИЕ!

1. Сообщить по телефону: 01=112
2. Ориентироваться по знакам направления движения
3. Взять с собой пострадавших
4. Оказать помощь пострадавшим
5. Использовать средства защиты
6. Предотвратить развитие аварии
7. Обозначить место аварии

Итог

урока

-С какими новыми
понятиями

-Для чего нужен план местности?

-Какие условные знаки вы теперь
знаете?



Домашне

е

задание

**С. 24 – 27, отв. на
? р/т с. 11**

