



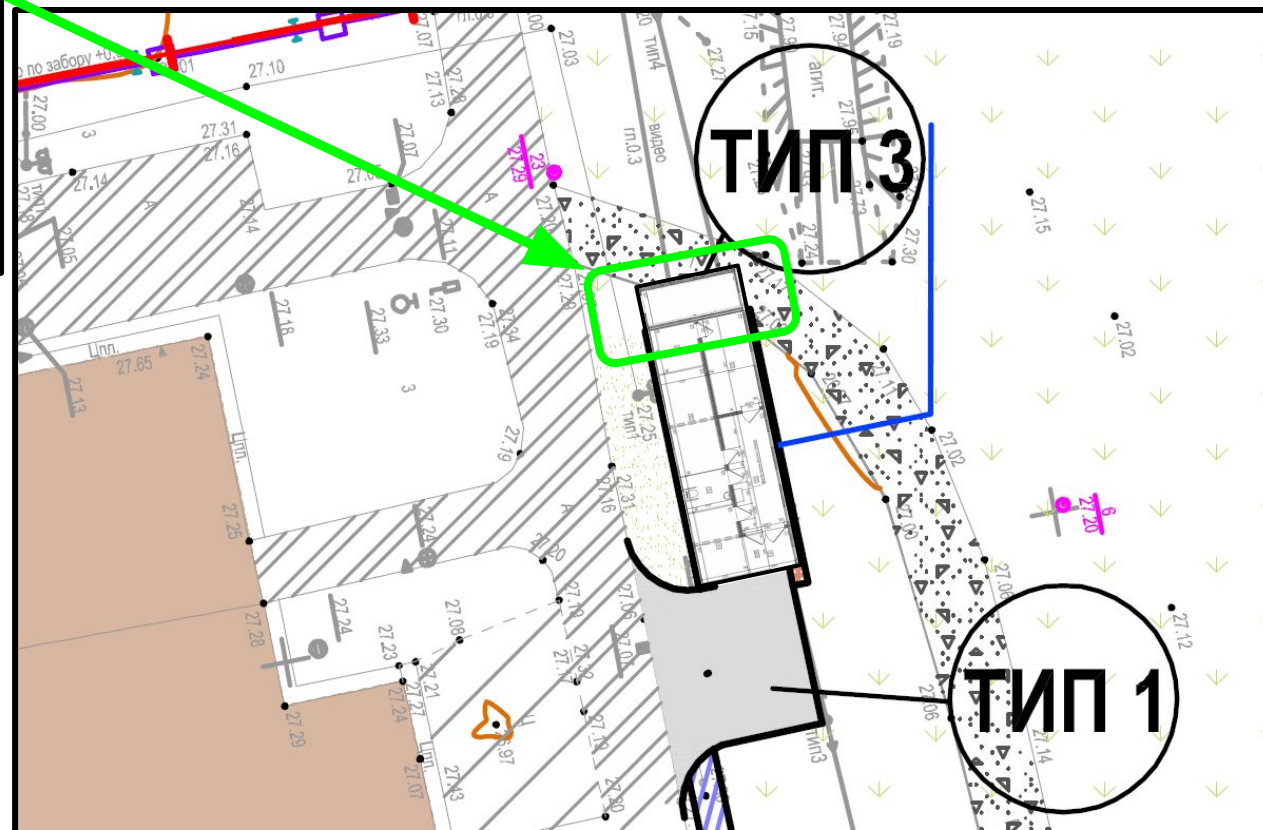

Вариант расположения нового архива.



Схема планировочной организации земельного участка.

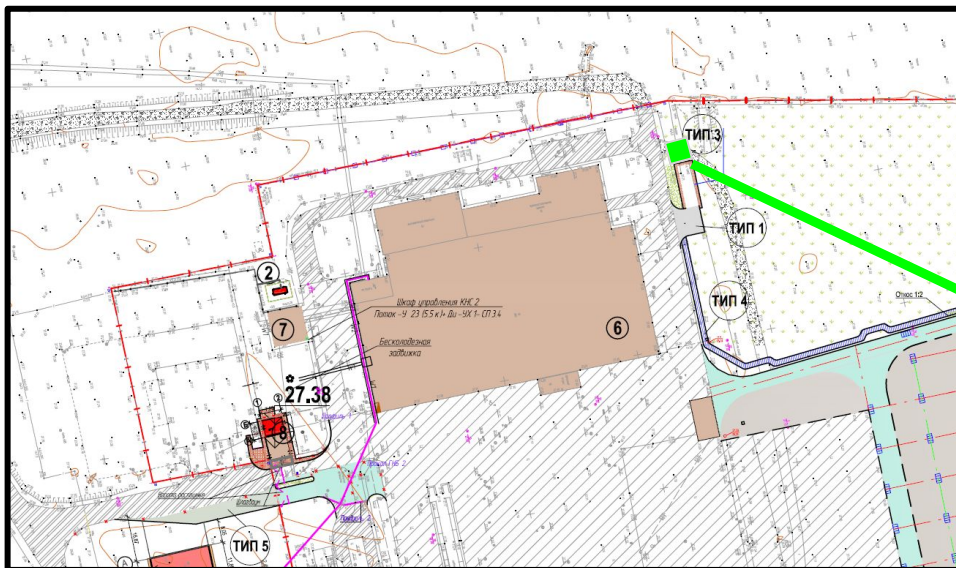


Визуализация.




План на отм. ±0.000. Актуално.


План на отм. 0,000

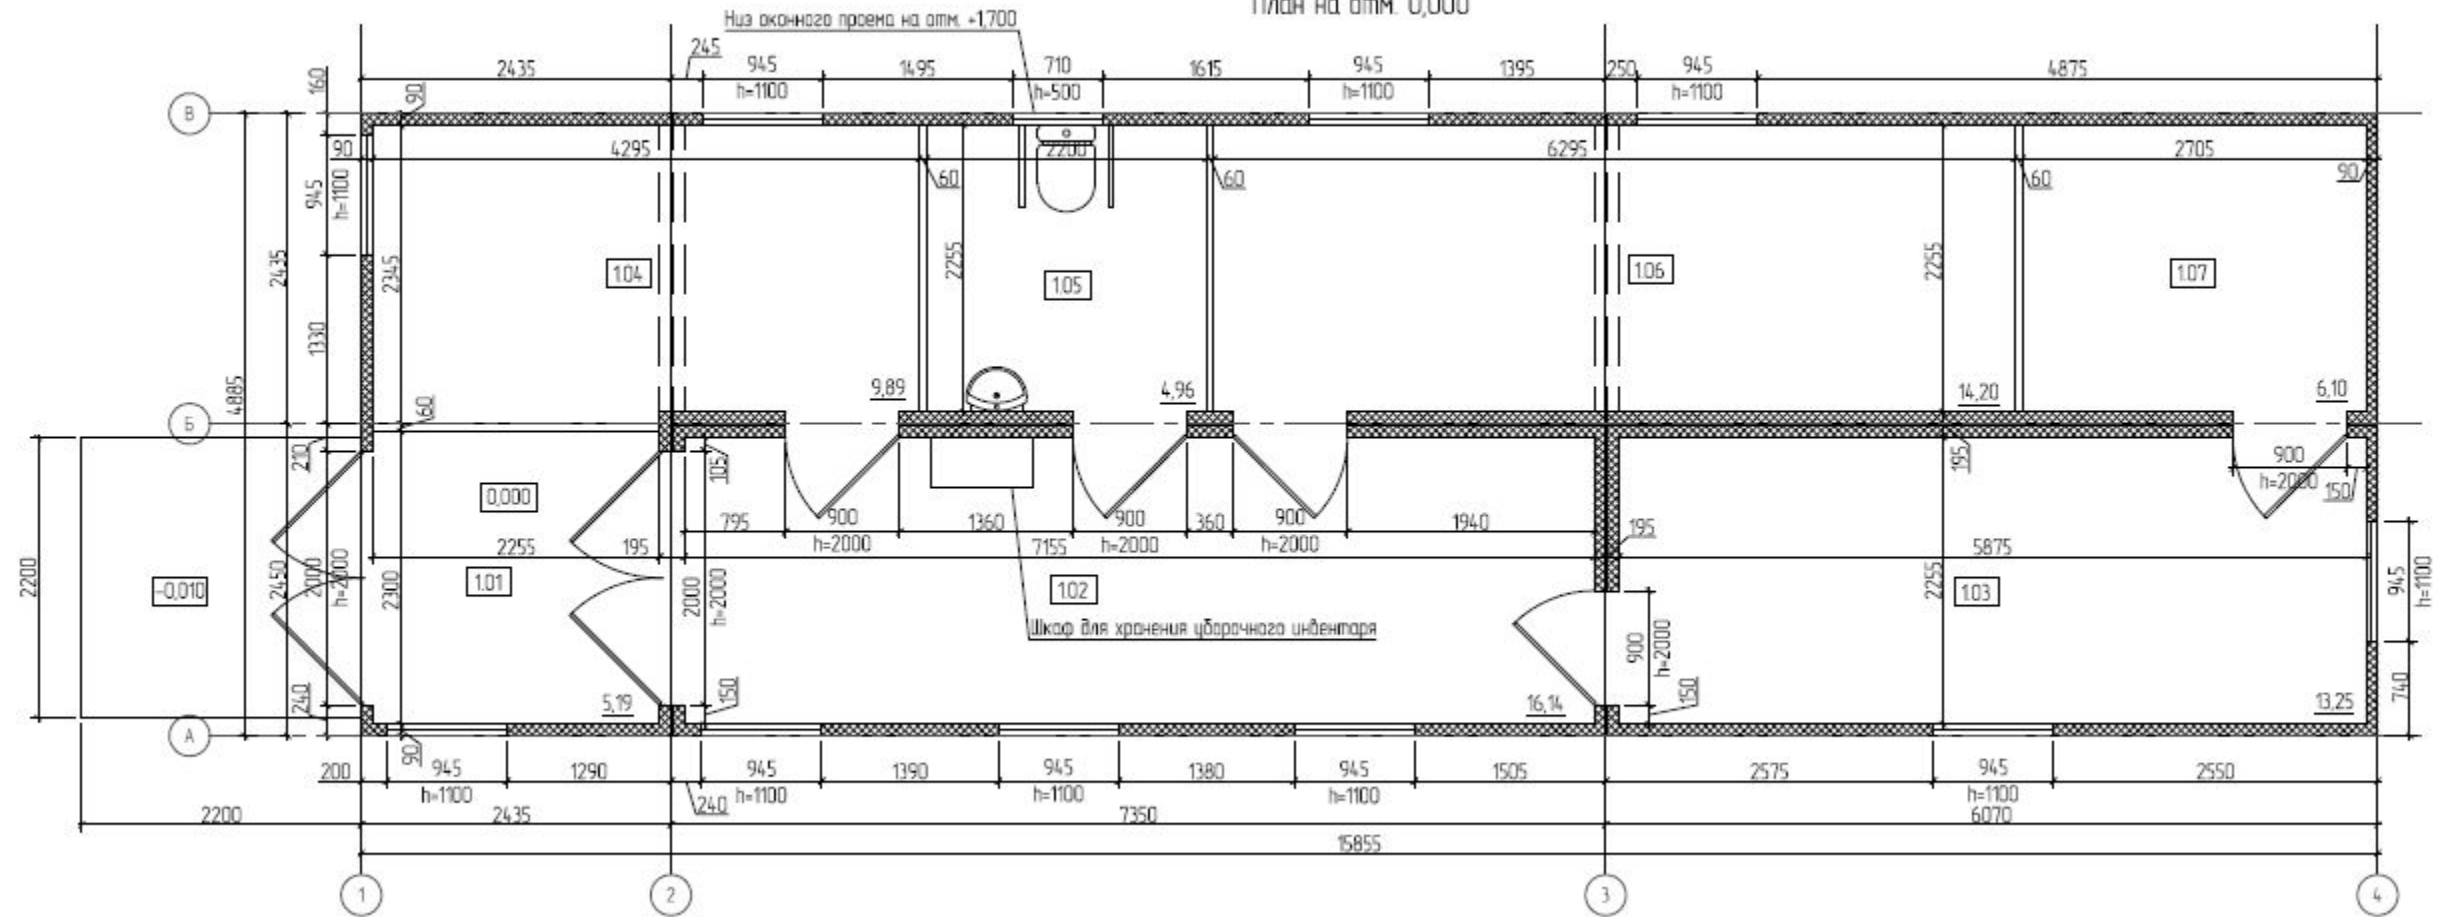

План на отм. ±0.000. С учётом добавления блока архива.

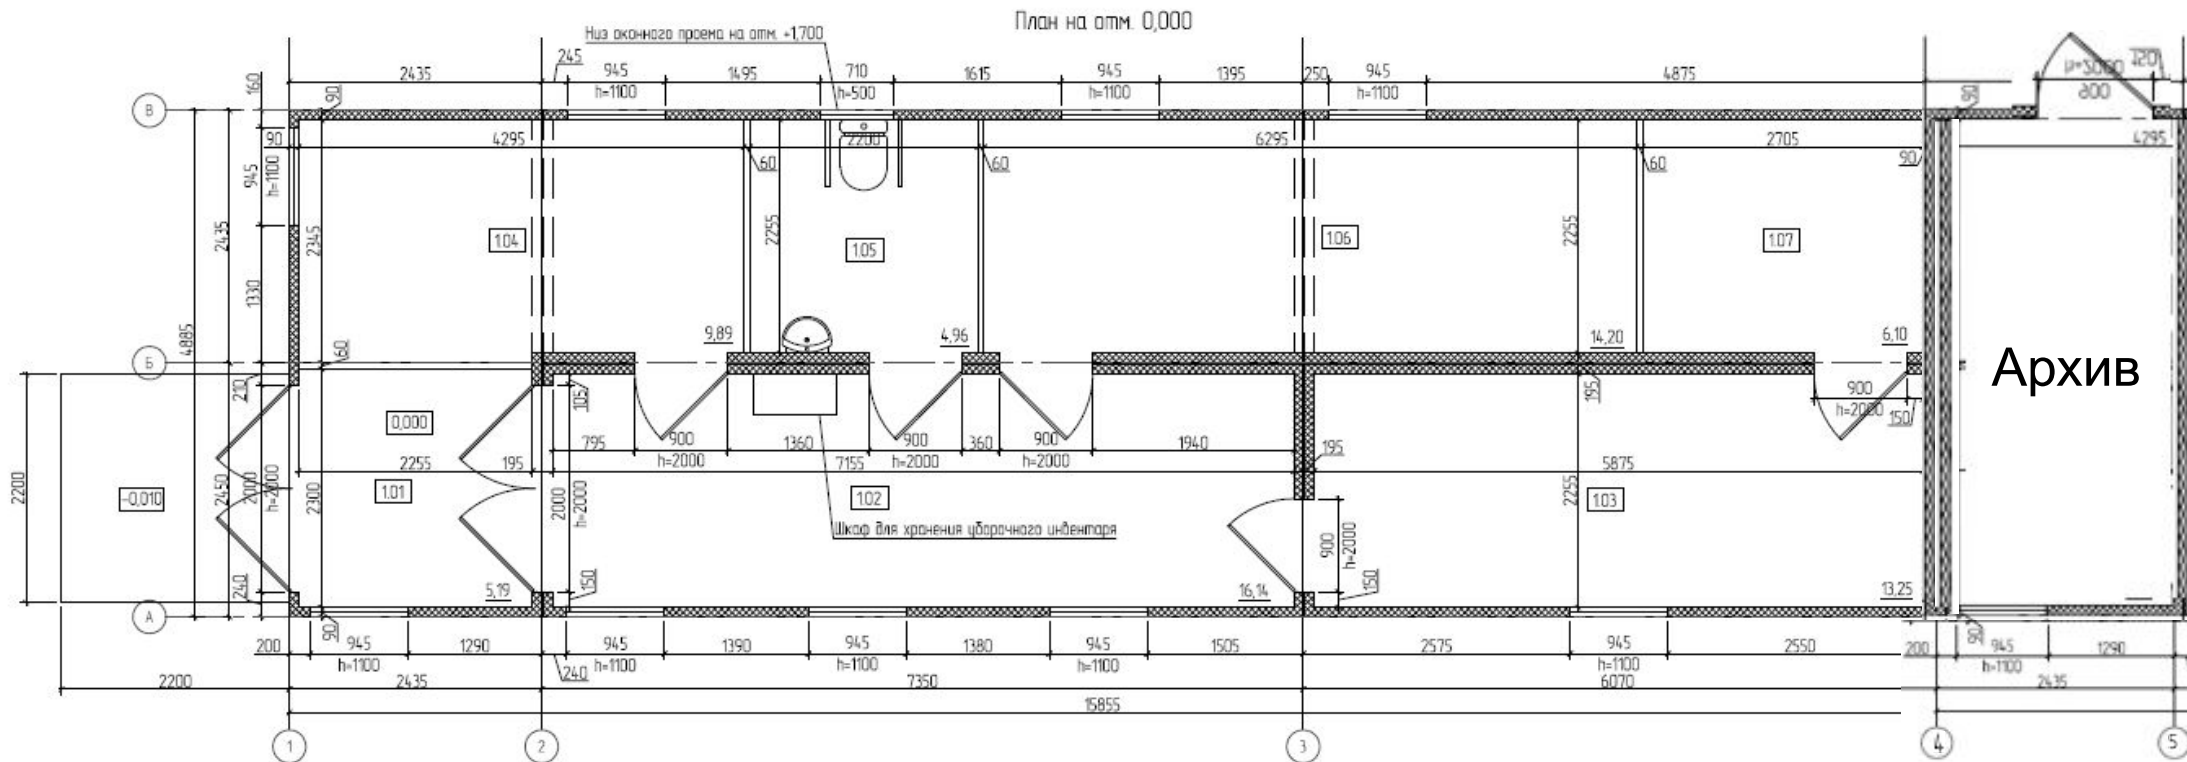

Показатели.

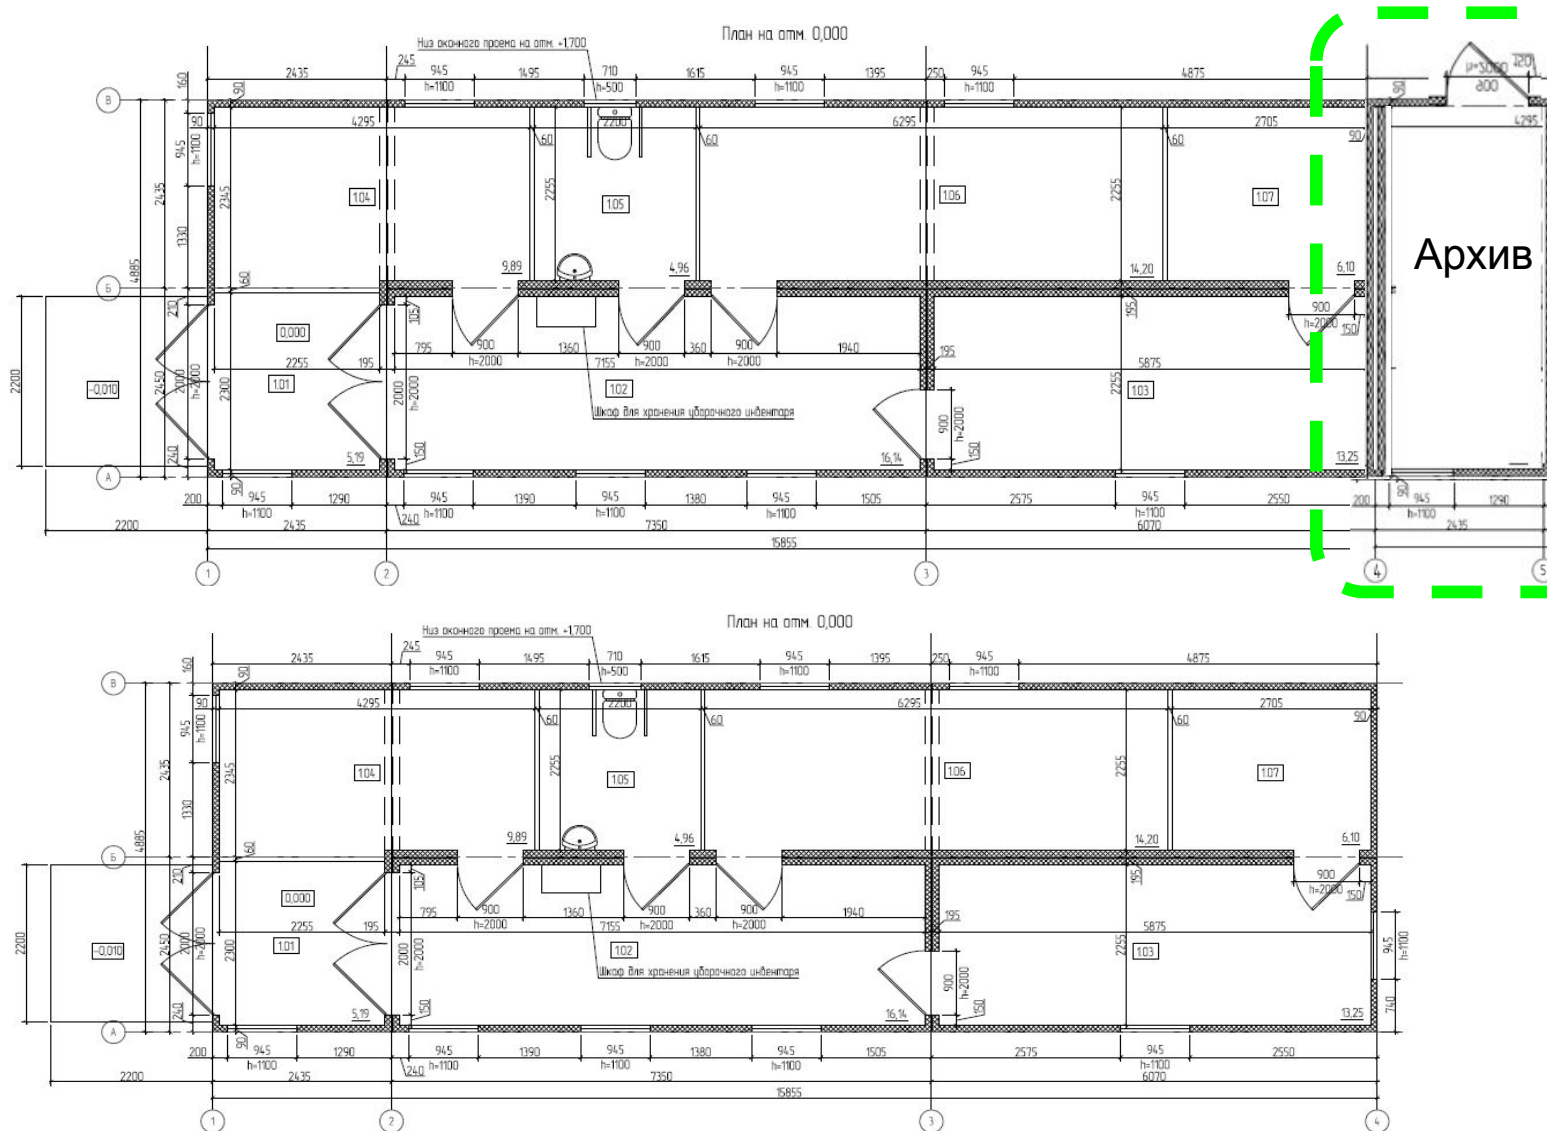

Площадь _____ **10,5 м2**

Высота потолков _____ **2500 мм**

Ориентировочная
стоимость поставки
блок-контейнера в стандартной
комплектации _____ **500 т.р.**

Прайс, описание:
<http://www.mobicontainer.ru/bk-containex-16/>