

Городской округ Власиха Московской области



Комплексное благоустройство дворовых территорий городского округа Власиха в 2021 году

Заместитель главы - председатель
комитета по вопросам ЖКХ и
строительства администрации
Романов Владимир Николаевич

февраль 2021 года

ул. Заозерная д.18

Текущее состояние дворовой территории:



ул. Заозерная д.18



Планируется:

- ремонт проезжей части дороги
- ремонт тротуара у дома
- ремонт парковочных мест за магазином
- установка новых спортивных элементов
- перенос столба освещения с парковки за домом

ул. Заозерная д.18


Планируется:

- установить информационный стенд
- дополнительно 4 новые урны
- в зоне спорта установить 6 скамеек



ул. Заозерная д.20 – д.21

Текущее состояние дворовой территории:

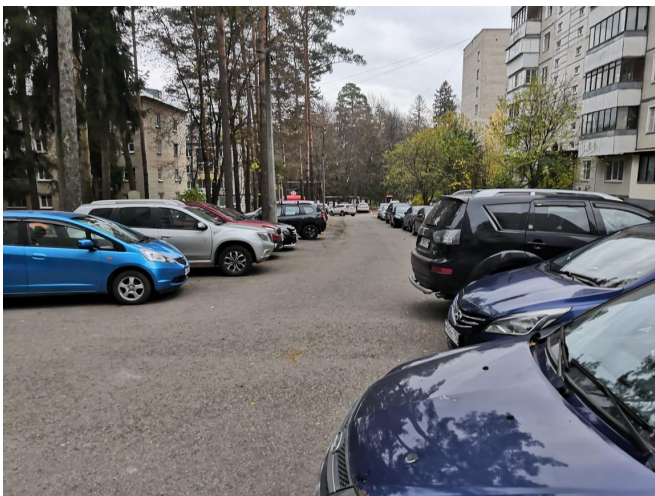

ул. Заозерная д.20 – д.21



Планируется:

- оборудование основания резиновым покрытием под спортивными элементами
- приведение в нормативное состояние существующих тротуаров и подходов к МКД

ул. Заозерная д.20 – д.21

Планируется:





- установка нового информационного стенда
- установка 2 новых урн
- приведение в нормативное состояние существующих скамеек
- ограждение детской игровой площадки



ул. Заозерная д.20 – д.21

Адрес двора: ул. Заозерная д. 20 - д. 21



-  – разрушение верхнего слоя S=984,3 м2.
-  – полное разрушение S=351,7 м2.
-  – новое парковочное пространство S=62,2 м2.
-  – существующее покрытие S=492,6 м2.

Наименование	Фактическая площадь (кв.м)
Всего	1890,8
Внутридворовой проезд	984,3
Парковка	62,2
Въезд во двор	0
Тротуар	351,7
Дорожки	0

Наименование	Площадь планируемая к ремонту (кв.м)
Всего	1398,2
Внутридворовой проезд	984,3
Парковка	62,2
Въезд во двор	0
Тротуар	351,7
Дорожки	0

Итого площадь ремонта 74 %

						Исполнительная документация			
						Ремонт асфальтобетонного покрытия			
Изм.	Кол. уч.	Лист	№ док.	Подп.	Дата	Стадия	Лист	Листов	
						МО, г.о.Власиха, ул. Заозерная д. 20 - д. 21	ИД	1	1
						Благоустройство дворовой территории. Масштаб 1:500			

ул. Лесная д.32 – д.33

Текущее состояние дворовой территории:



ул. Лесная д.32 – д.33



Планируется:

- ремонт проезжей части
- обустройство парковочных мест
- обустройство зоны отдыха

ул. Лесная д.32 – д.33


Планируется:

- установка новой детской игровой площадки в «Березовой» роще
- установка нового информационного стенда
- установка 3 новых урн
- установка 5 скамеек



ул. Лесная д.32 – д.33

Адрес двора: ул. Лесная д.32 - д. 33

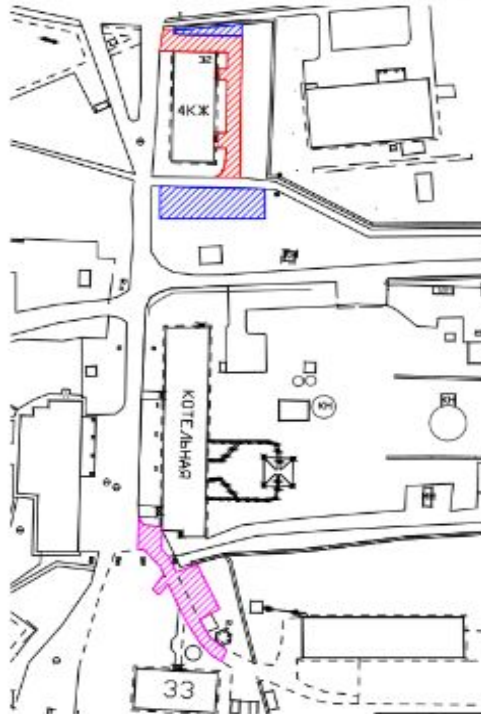

- разрушение верхнего слоя
S=356,8 м2.
- полное разрушение
S=392,4 м2.
- новое парковочное пространство S=400,2 м2.

Наименование	Фактическая площадь (кв.м)
Всего	1149,40
Внутридворовой проезд	749,20
Парковка	400,20
Въезд во двор	0
Тротуар	0
Дорожки	0

Наименование	Площадь планируемая к ремонту (кв.м)
Всего	1149,40
Внутридворовой проезд	749,20
Парковка	400,20
Въезд во двор	0
Тротуар	0
Дорожки	0

Итого площадь ремонта 100 %

						Исполнительная документация			
						Ремонт асфальтобетонного покрытия			
Изм.	Кол. укл.	Лист	№ док.	Подп.	Дата	Студия	Лист	Листов	
						МО, г.о Власиха, ул. Лесная д. 32 - д. 33	ИД	1	1
						Благоустройство дворовой территории. Масштаб 1:500			

ул. Лесная д.32 – д.33

Детская площадка

10x12 м
120 м²



Обещания жителям ул. Заозерная д.24

ул. Заозерная д. 24

Детская площадка




ул. Цветной бульвар д.9

ул. Цветной бульвар д. 9



Детская площадка

264 м²

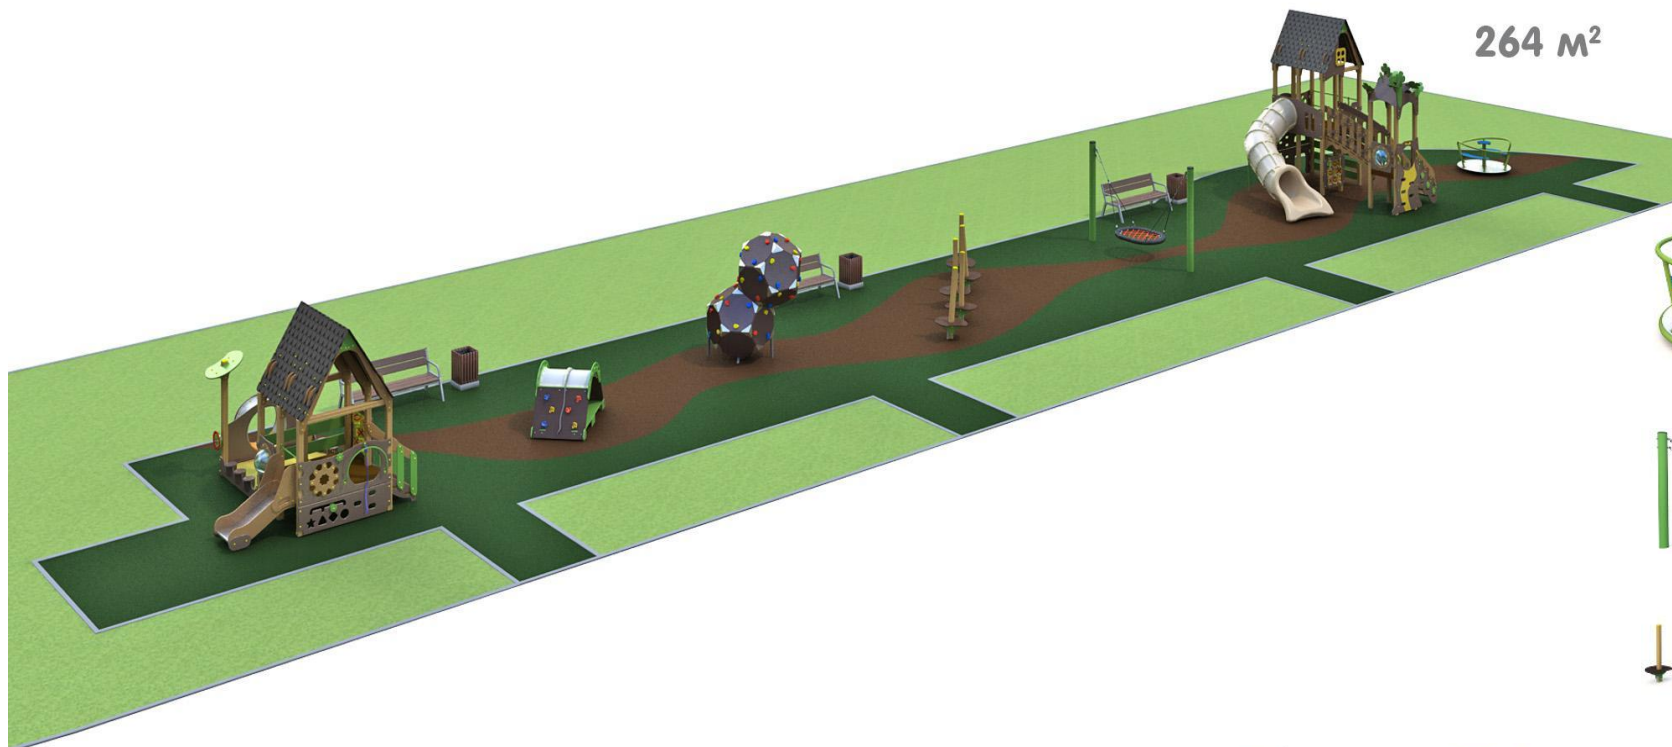

Благоустройство планировочного района "Парковый", мемориал Г.К. Жукова, территории, прилегающие к "среднему" русловому пруду на реке Закса

Текущее состояние общественной территории:

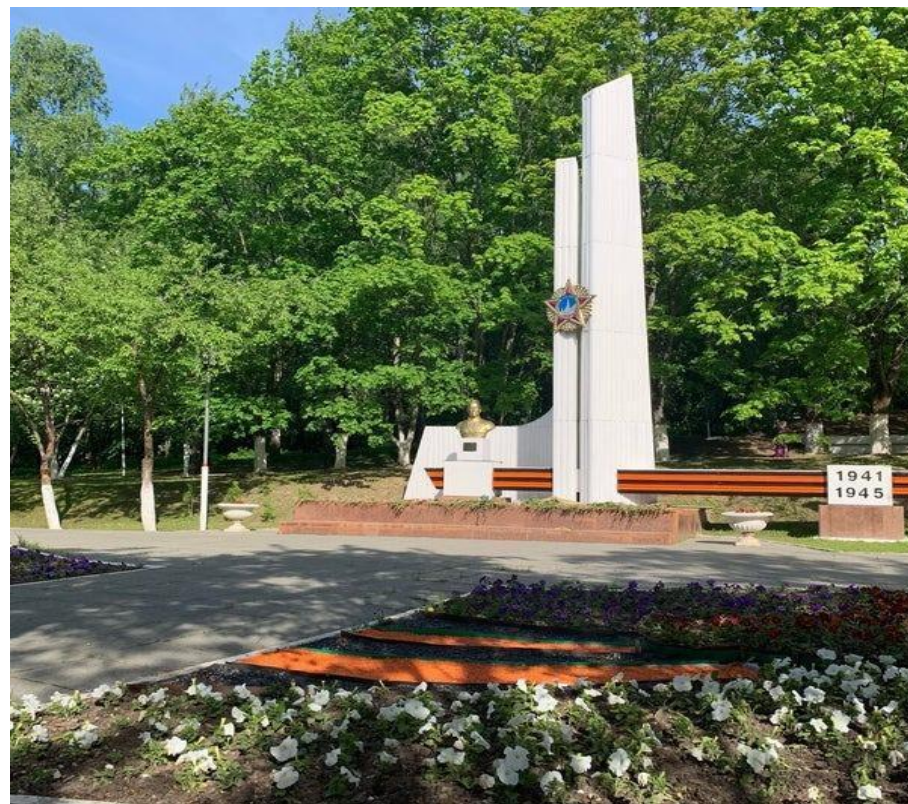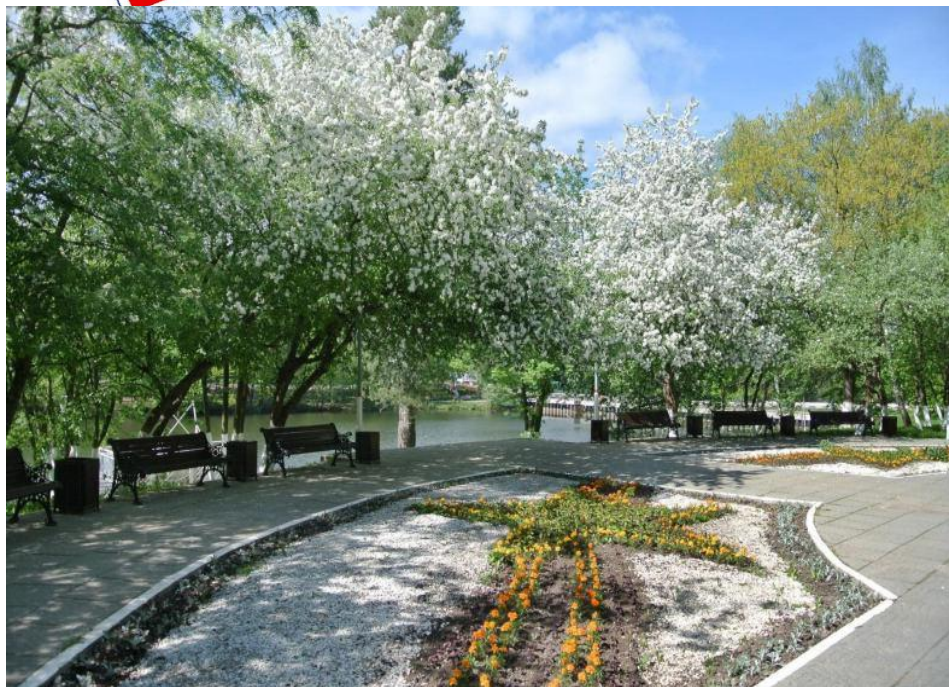


Благоустройство планировочного района "Парковый", мемориал Г.К. Жукова, территории, прилегающие к "среднему" русловому пруду на реке Закза

Планируется:



Архитектурно-художественная концепция общественной территории ул. Заозерная д.5

Планируется:

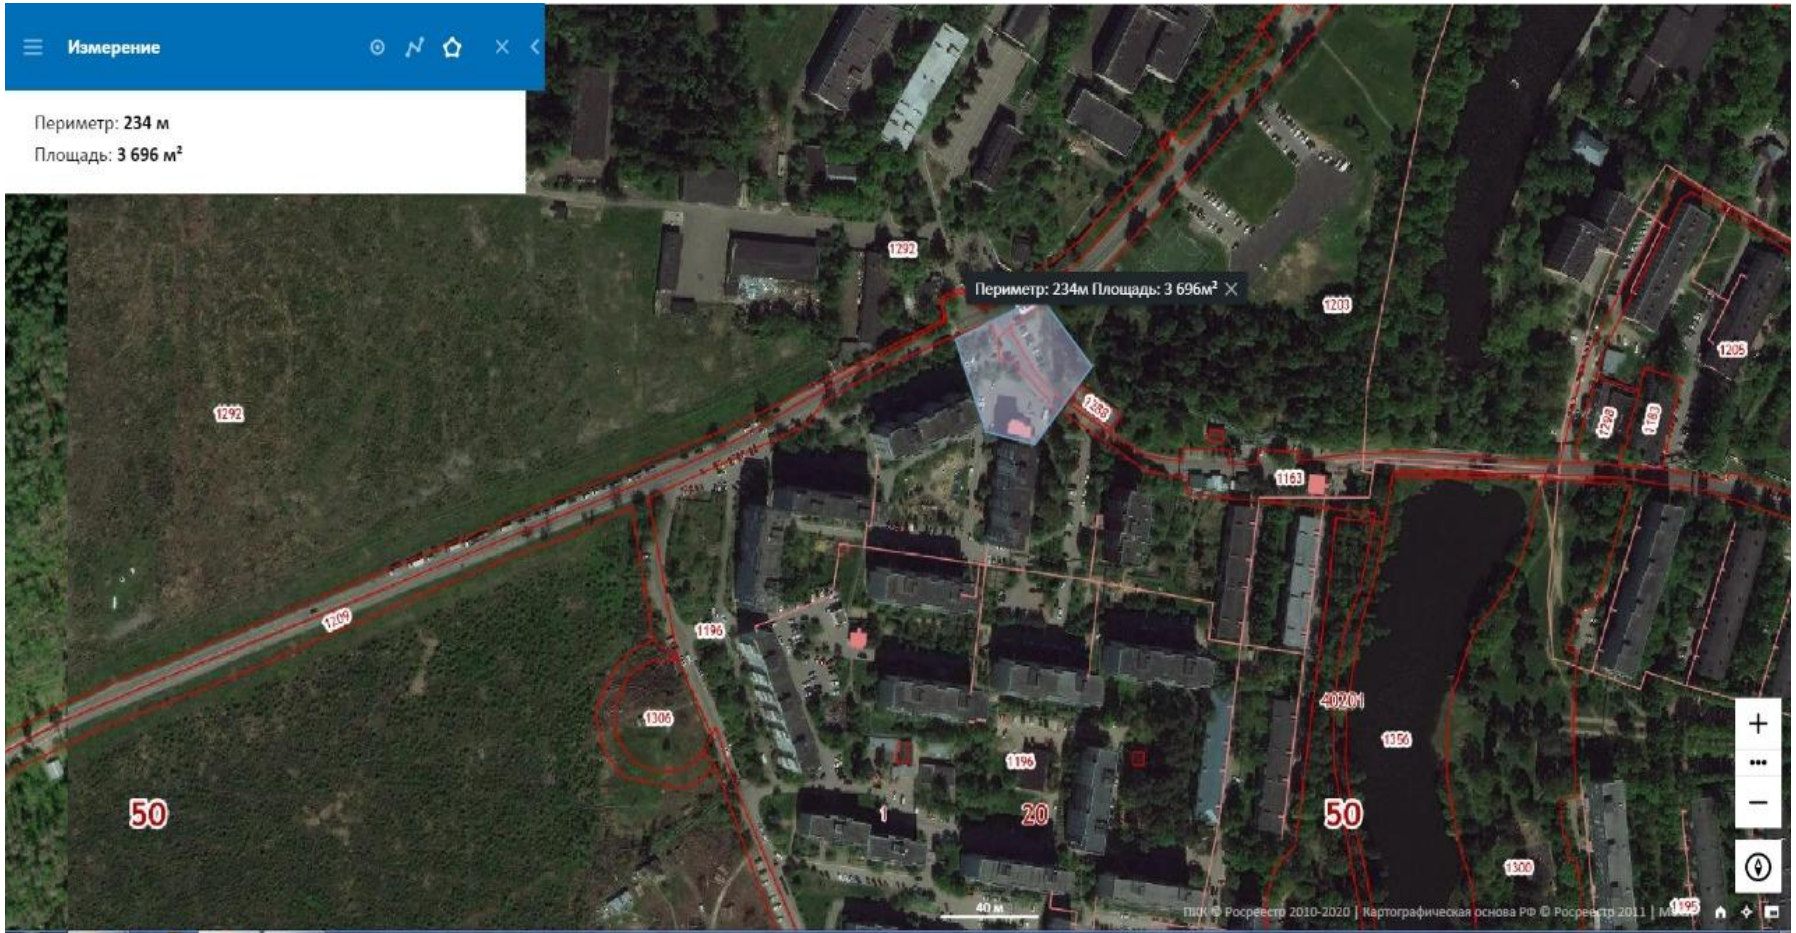

Планируется:

- обустройство тротуара ул. Солнечная от д.1
- обустройство тротуара за Детским садом № 4
- разработка архитектурно-художественной концепции ул. Солнечная за д.3
- обустройство площадки под автобусный павильон с установкой нового павильона у КПП № 1
- обустройство тротуара от д.10 до д.16 ул. Цветной бульвар
- обустройство тротуара у д. 13 по ул. Цветной бульвар
- оборудования основания спортивных площадок резиновым покрытием ул. Южная д.1 (тренажерная площадка), ул. Солнечная д.6 (тренажерная площадка)
- выполнение работ по обустройству парковок по ул. Заозерная д.8, д11., ул. Маршала Жукова д.16.



СПАСИБО ЗА ВНИМАНИЕ