



Блокированный жилой дом


РАБОТУ ВЫПОЛНИЛА СТУДЕНТ ГРУППЫ Б1 ДАРС 22 ИСАЕВА
ВЕРОНИКА

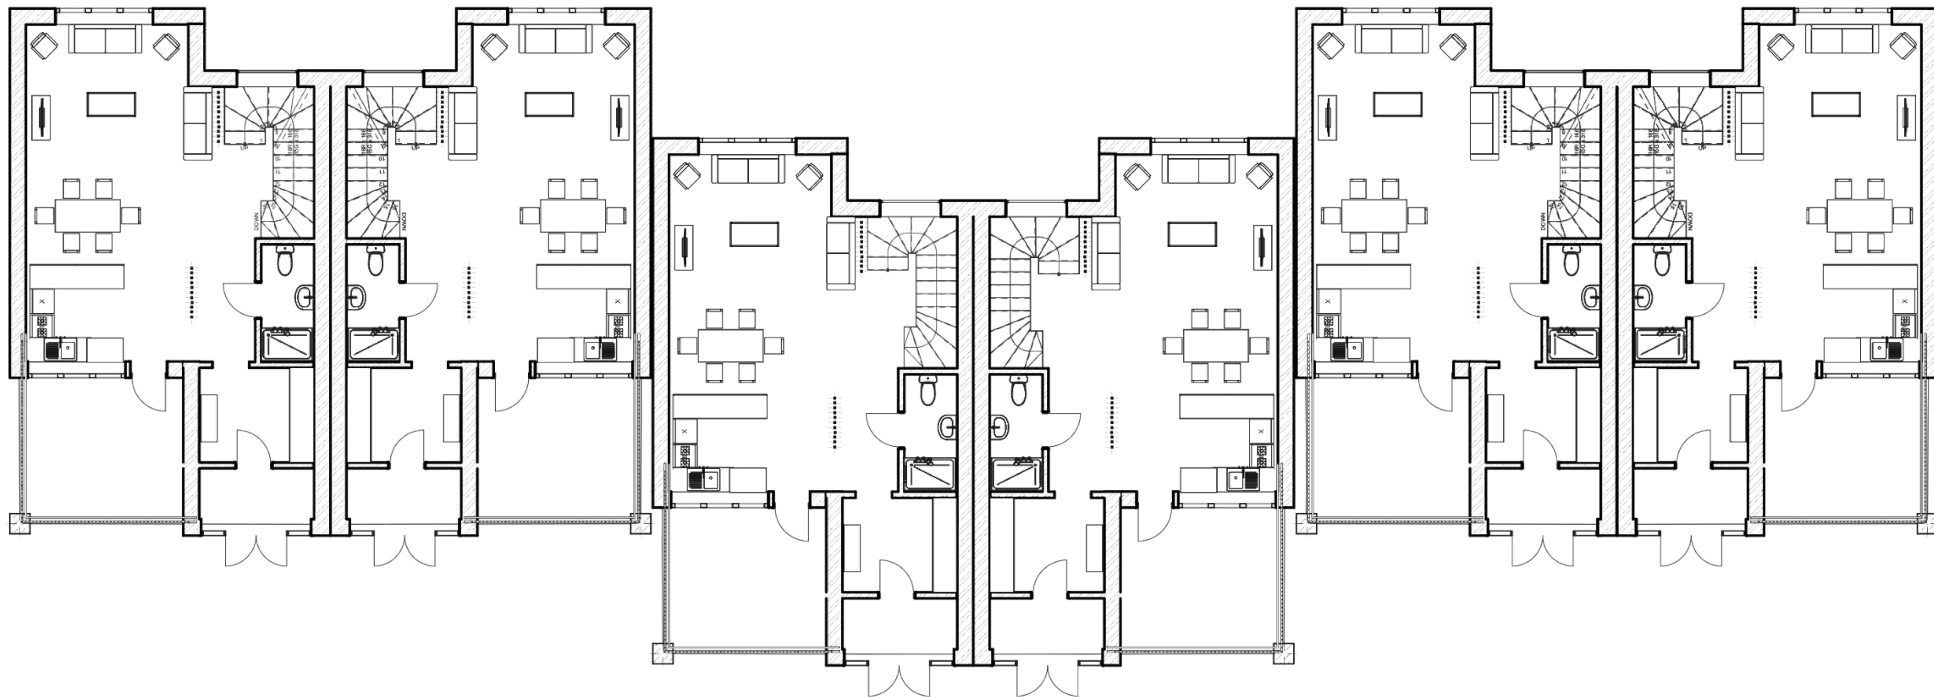

План 1
этажа

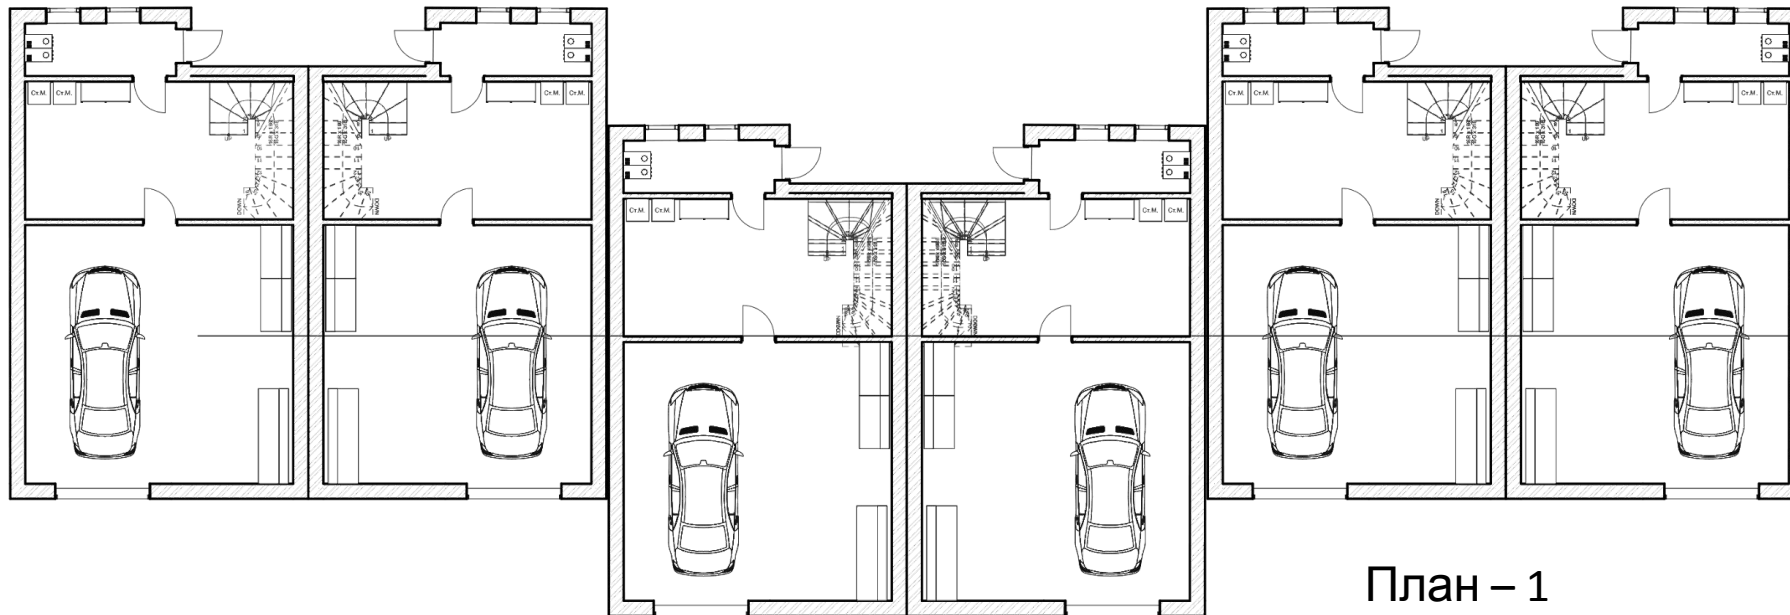

План - 1
этажа

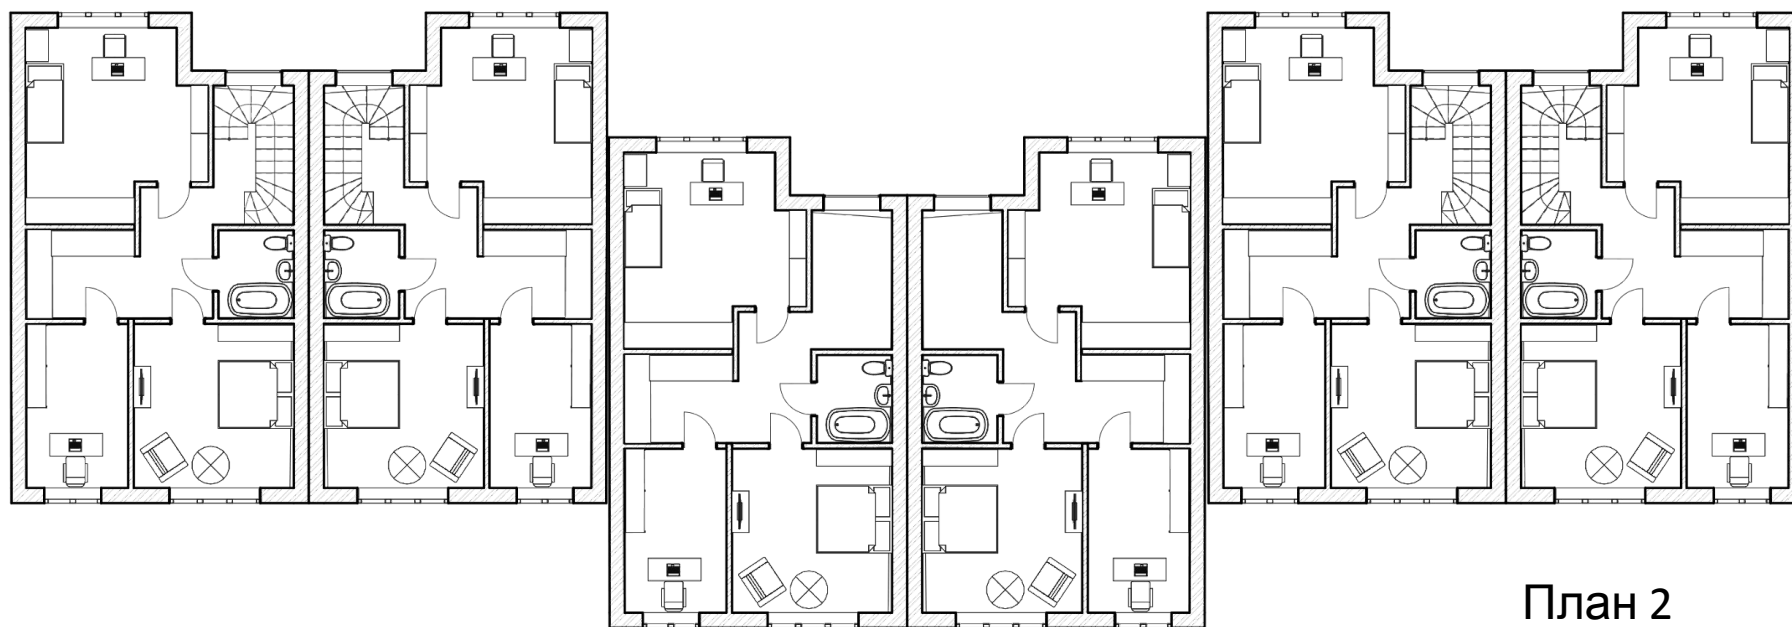

План 2
этажа














Блокированный жилой дом



Ген план М1:500

- Экспликация
- | | |
|------------------|-------------|
| 1 Кухня | 5 Котельная |
| 2 Гостиная | 6 Гараж |
| 3 Ванная комната | 7 Детская |
| 4 Тамбур | 8 Кабинет |
| | 9 Спальня |

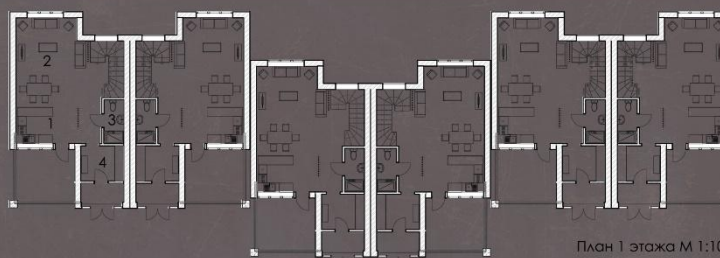


План 1 этажа М 1:100



Ситуационный план



План -1 этажа М 1:200

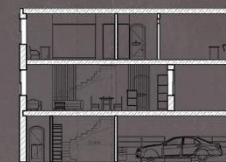

Разрез М 1:100

План 2 этажа М1:200

