



# Блокированный жилой дом

---


РАБОТУ ВЫПОЛНИЛА СТУДЕНТ ГРУППЫ Б1 ДАРС 22 ИСАЕВА  
ВЕРОНИКА

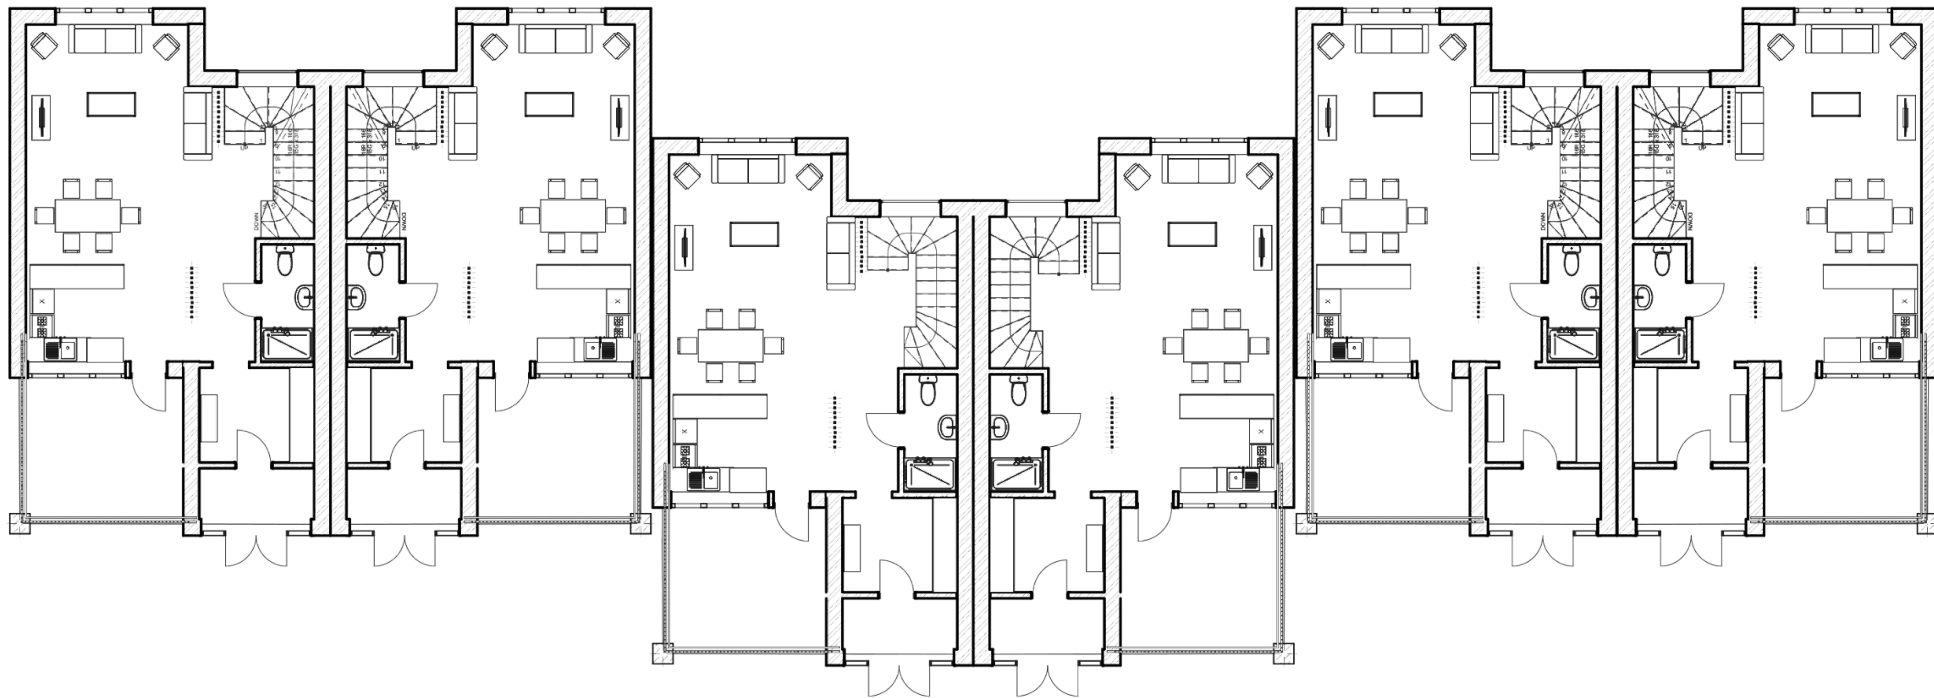

План 1  
этажа

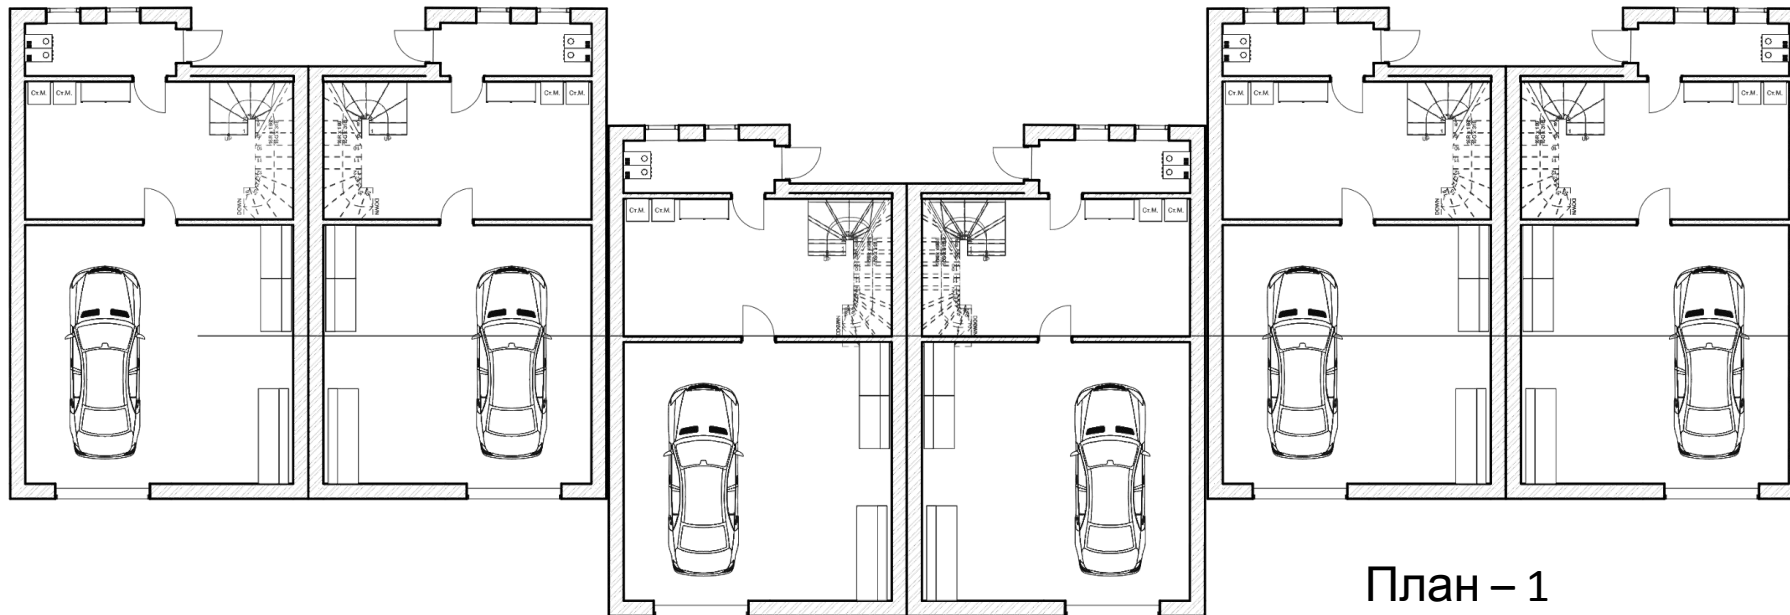

План - 1  
этажа

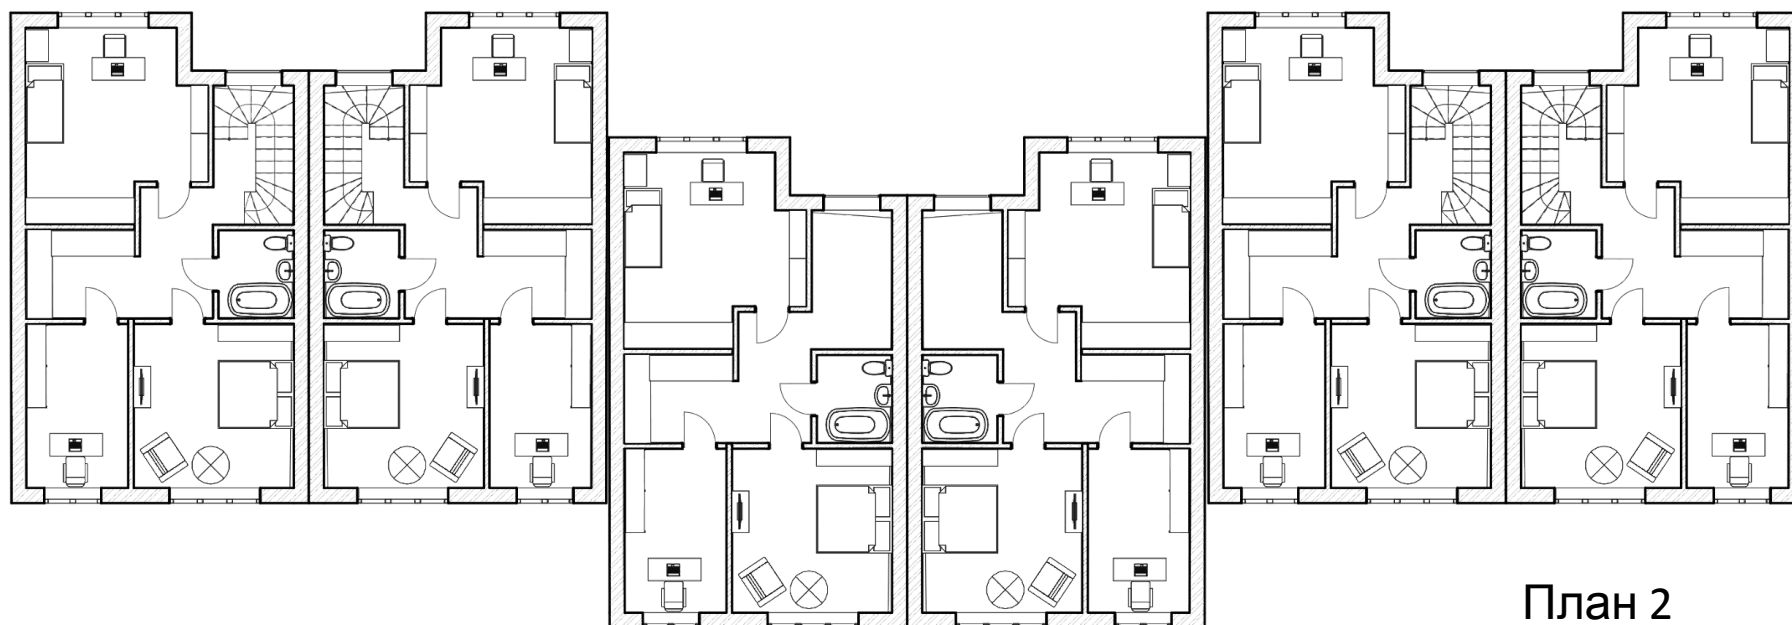

План 2  
этажа
















## Блокированный жилой дом



Ген план М1:500

- Экспликация
- |                  |             |
|------------------|-------------|
| 1 Кухня          | 5 Котельная |
| 2 Гостиная       | 6 Гараж     |
| 3 Ванная комната | 7 Детская   |
| 4 Тамбур         | 8 Кабинет   |
|                  | 9 Спальня   |

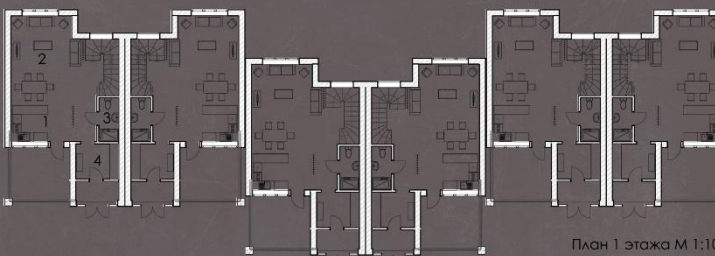


План 1 этажа М 1:100



Ситуационный план



План -1 этажа М 1:200

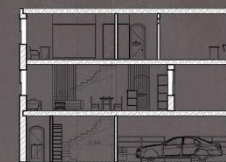

Разрез М 1:100



План 2 этажа М1:200

