

МИНИСТЕРСТВО ОБРАЗОВАНИЯ, НАУКИ И МОЛОДЕЖНОЙ ПОЛИТИКИ КРАСНОДАРСКОГО КРАЯ

ГОСУДАРСТВЕННОЕ БЮДЖЕТНОЕ ПРОФЕССИОНАЛЬНОЕ ОБРАЗОВАТЕЛЬНОЕ УЧРЕЖДЕНИЕ  
КРАСНОДАРСКОГО КРАЯ

«КРАСНОДАРСКИЙ КОЛЛЕДЖ ЭЛЕКТРОННОГО ПРИБОРОСТРОЕНИЯ»

# Система инженерно-технической защиты автосалона “Madjorauto”

Подготовил студент  
Гр. 611-Д9-4ИНБ  
Павленко Денис

Преподаватель: Ермолов  
И. А.

Краснодар,

# ОСНОВНЫЕ СВЕДЕНИЯ О КОМПАНИИ «MAJORAUTO»

Автосалон «MAJORAUTO» — один из крупнейших автодилеров в Краснодаре. Автосалон специализируется на продаже легковых автомобилей отечественного и зарубежного выпуска. Объект расположен в Прикубанском районе города Краснодара.

## ЦЕЛИ:

- Разработка инженерно-технической системы защиты автосалона;
- Моделирование объекта защиты;
- Сформировать требования к защите информации;
- Оценка общей стоимости.



# Приложение А

Перв. примен.

Справ. ?



Подг. и дата

Инв. ? дубл.

Взам инв. ?

Подг. и дата

Инв. ? подг.

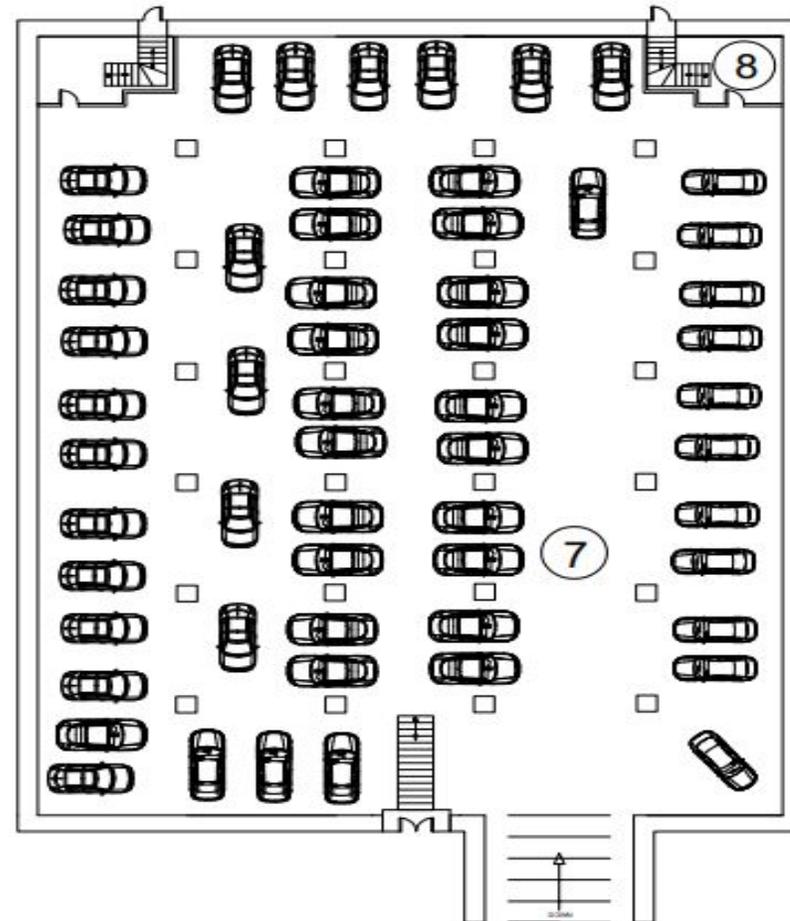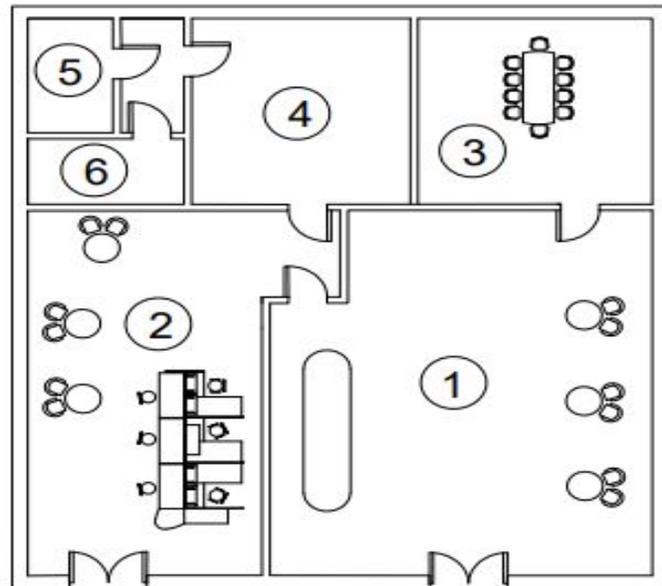

№ n/n	Наименование помещения
1	Кабинет оформления договоров
2	Кабинет кредитования
3	Кабинет директора
4	Гардеробная
5	Сан. узел
6	Сан. узел
7	Склад автомобилей
8	Охранное помещение



					ККЭП 10.02.03 611 0038 ВО						
Изм.	Лист	докум.	Подг.	Дата	Схема предприятия			Лист	Масса	Масштаб	
Разраб.	Павленко										1:20
Пров.	Ермолов										
Т. контр.								Лист	Листов		
Н. контр.					Общая схема			611-Д9-4ИНБ			
Утв.											

# МОЖНО ВЫДЕЛИТЬ 3 ОСНОВНЫХ ЗАДАЧИ, НАД КОТОРЫМИ РАБОТАЕТ СИСТЕМА


- установление границ контролируемых и охраняемых зон;
- Определение уровней защиты информации в зонах;
- регламентация деятельности сотрудников и посетителей (разработка распорядка дня, правил поведения сотрудников в организациях).

# Схема видеонаблюдения и пожарной безопасности

№ п/п	Обозначение	УГО
1	Дымовой пожарный извещатель	
2	Пожарный ручной извещатель	
3	Прибор приемно-контрольный пожарный	
4	Видеонакопитель	
5	Камера видеонаблюдения	
6	Переносной огнетушитель	
7	Прибор приемно-контрольный охранный	

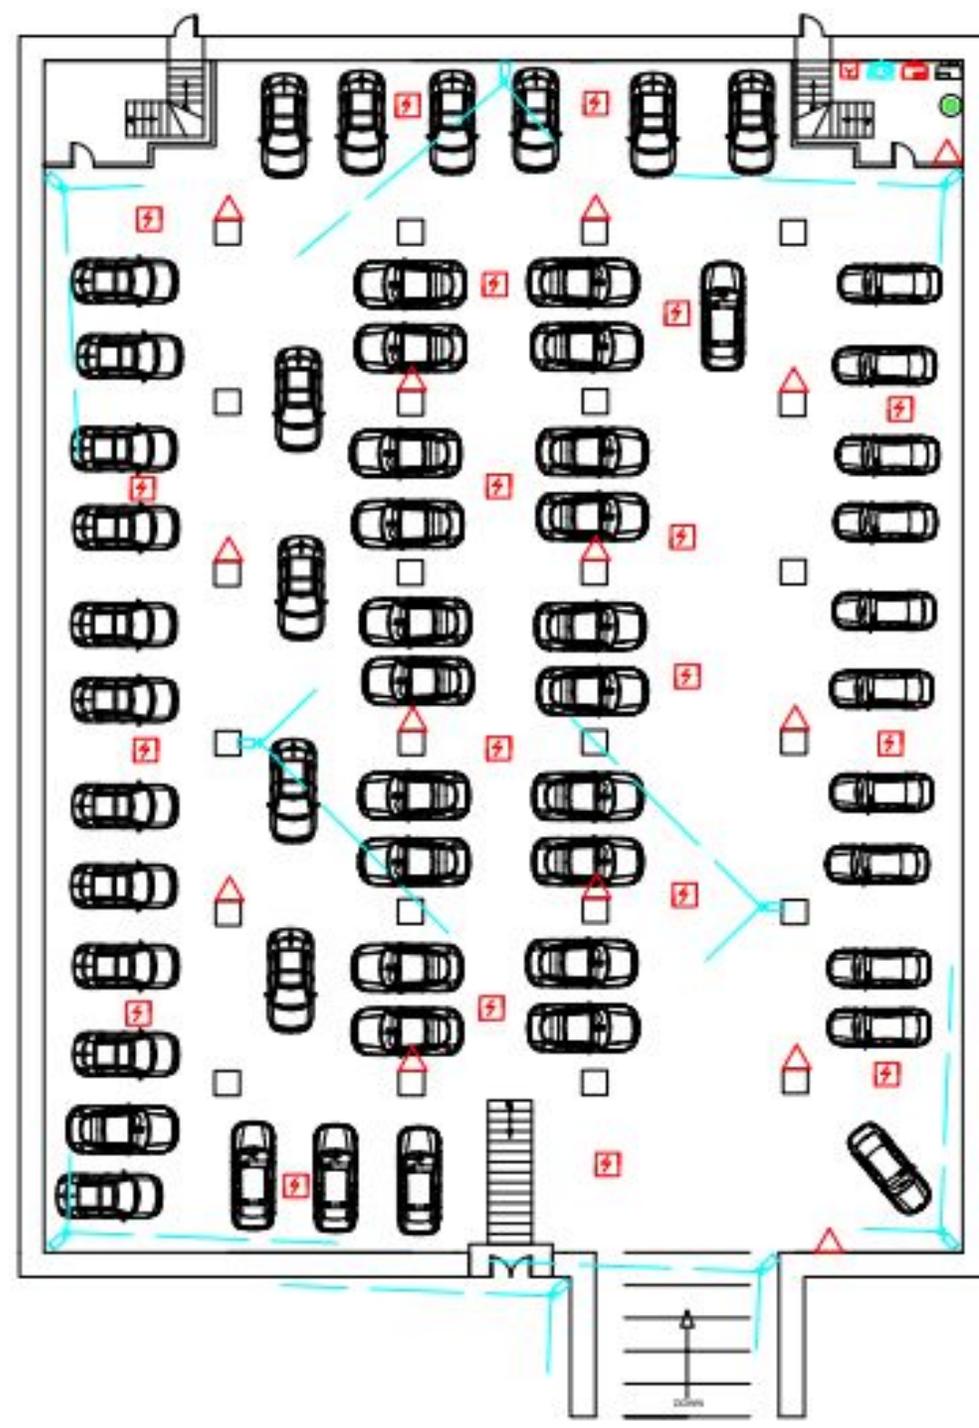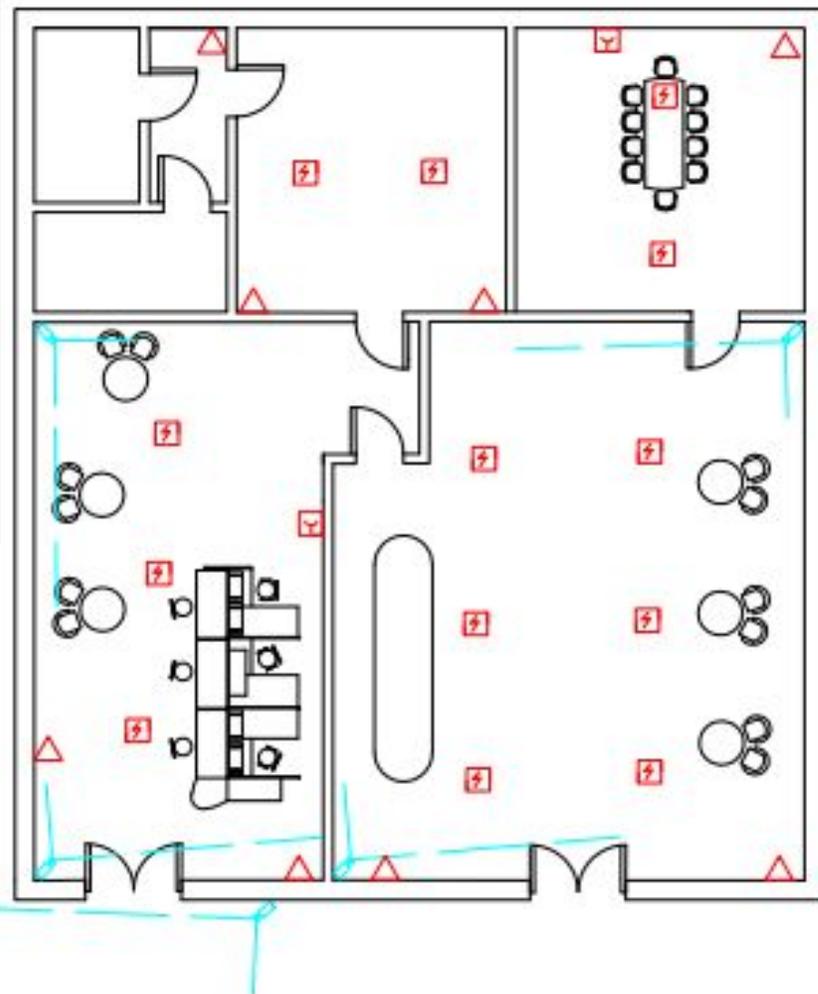

# ПЛАН ЭВАКУАЦИИ

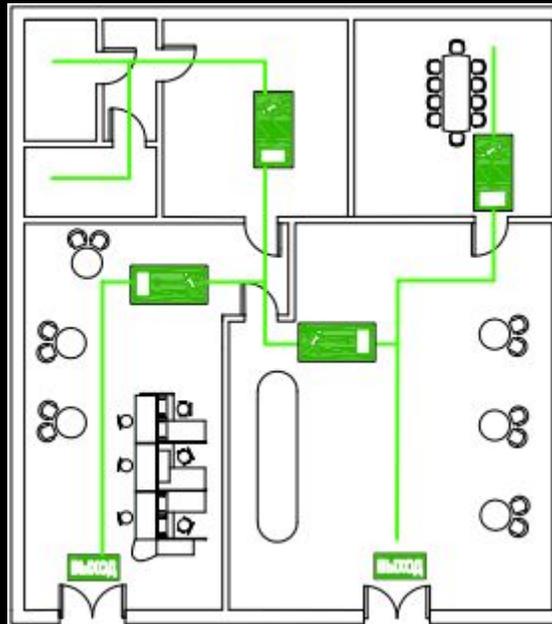

## ОБЩАЯ СТОИМОСТЬ

Итого необходимо 145000 рублей для реализации системы инженерно-технической защиты автосалона «Madjorauto».



СПАСИБО ЗА ВНИМАНИЕ!