


**Дизайн-проект
экстерьера**

АЗС № 18 по адресу:
г. Самара.

2022

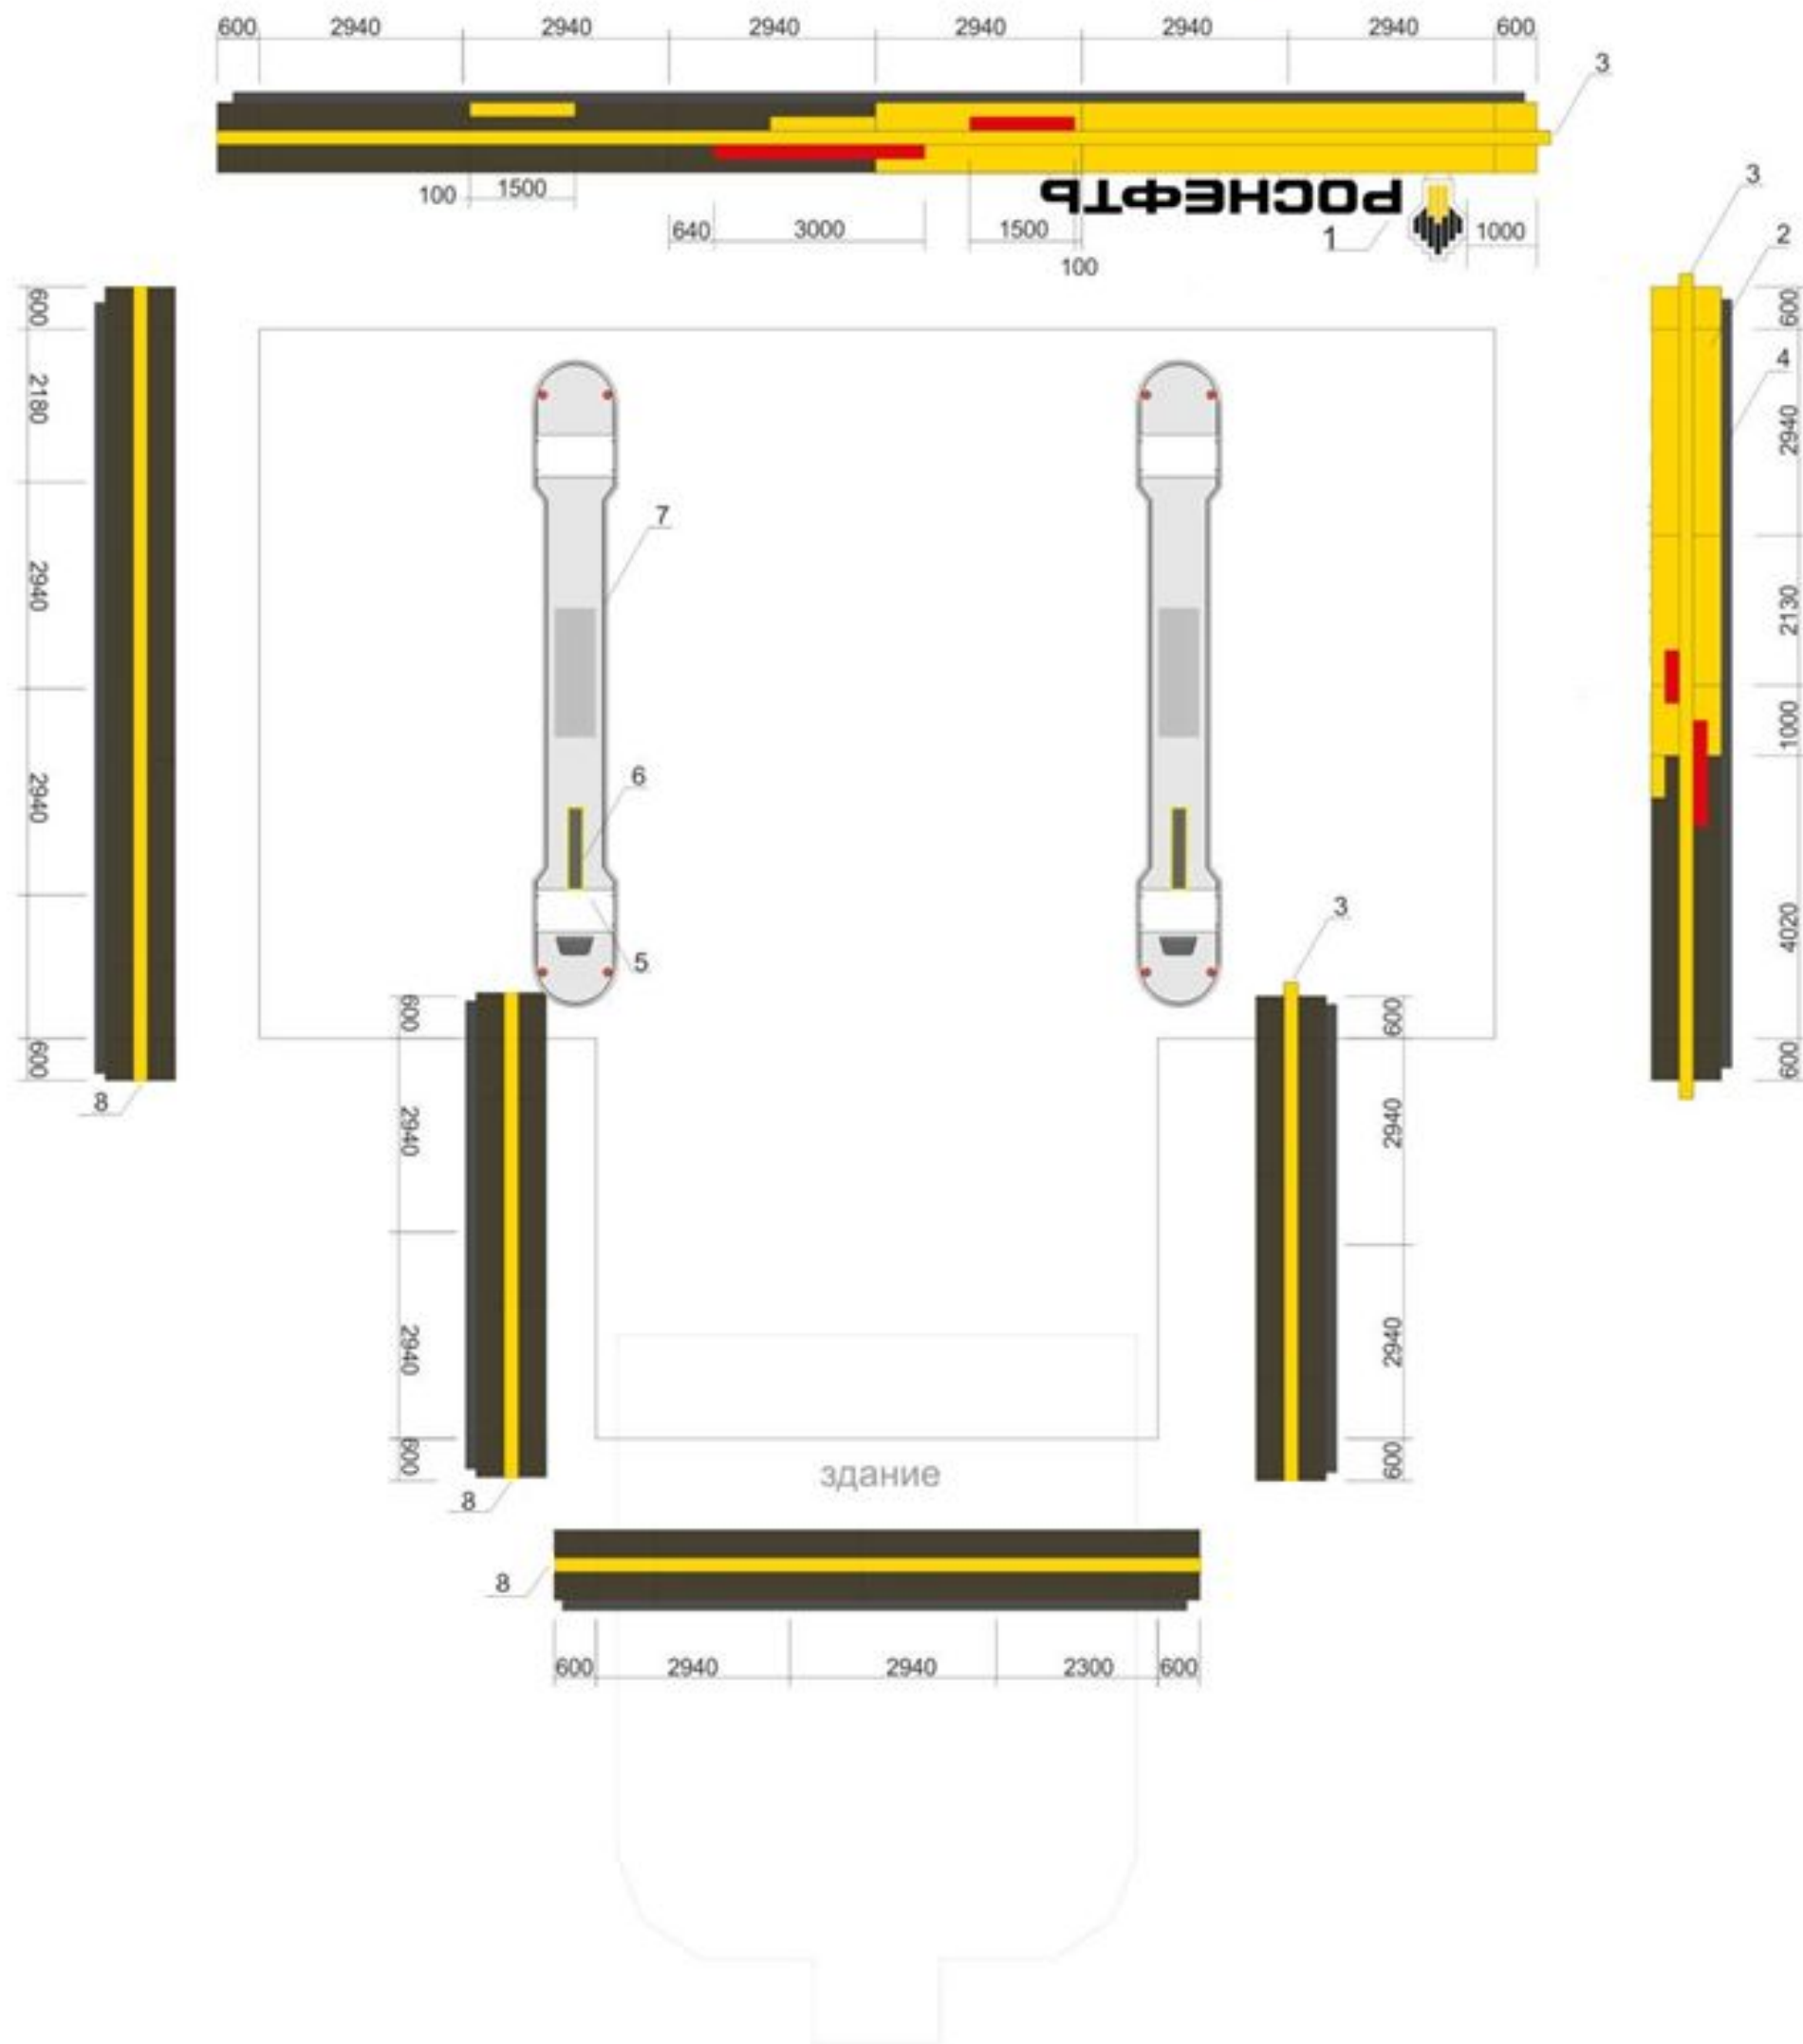

1. Надкрышная конструкция 1 шт.
2. Фриз - композит / алюминий.
3. Световая штроба.
4. Нижний профиль примыкания к потолку.
5. Обшивка опор навеса.
6. Информационные короба консольного типа.
7. Обшивка островков.
8. Аппликация виниловой плёнкой.


RAL 7024/7022	RAL 3020	RAL 1023	RAL 9003
Серый графит	Красный	Желтый	Белый

АЗС № 18 по адресу: г. Самара.

Раскладка фриза

Лист	Листов
1	

Направление движения транспорта ←

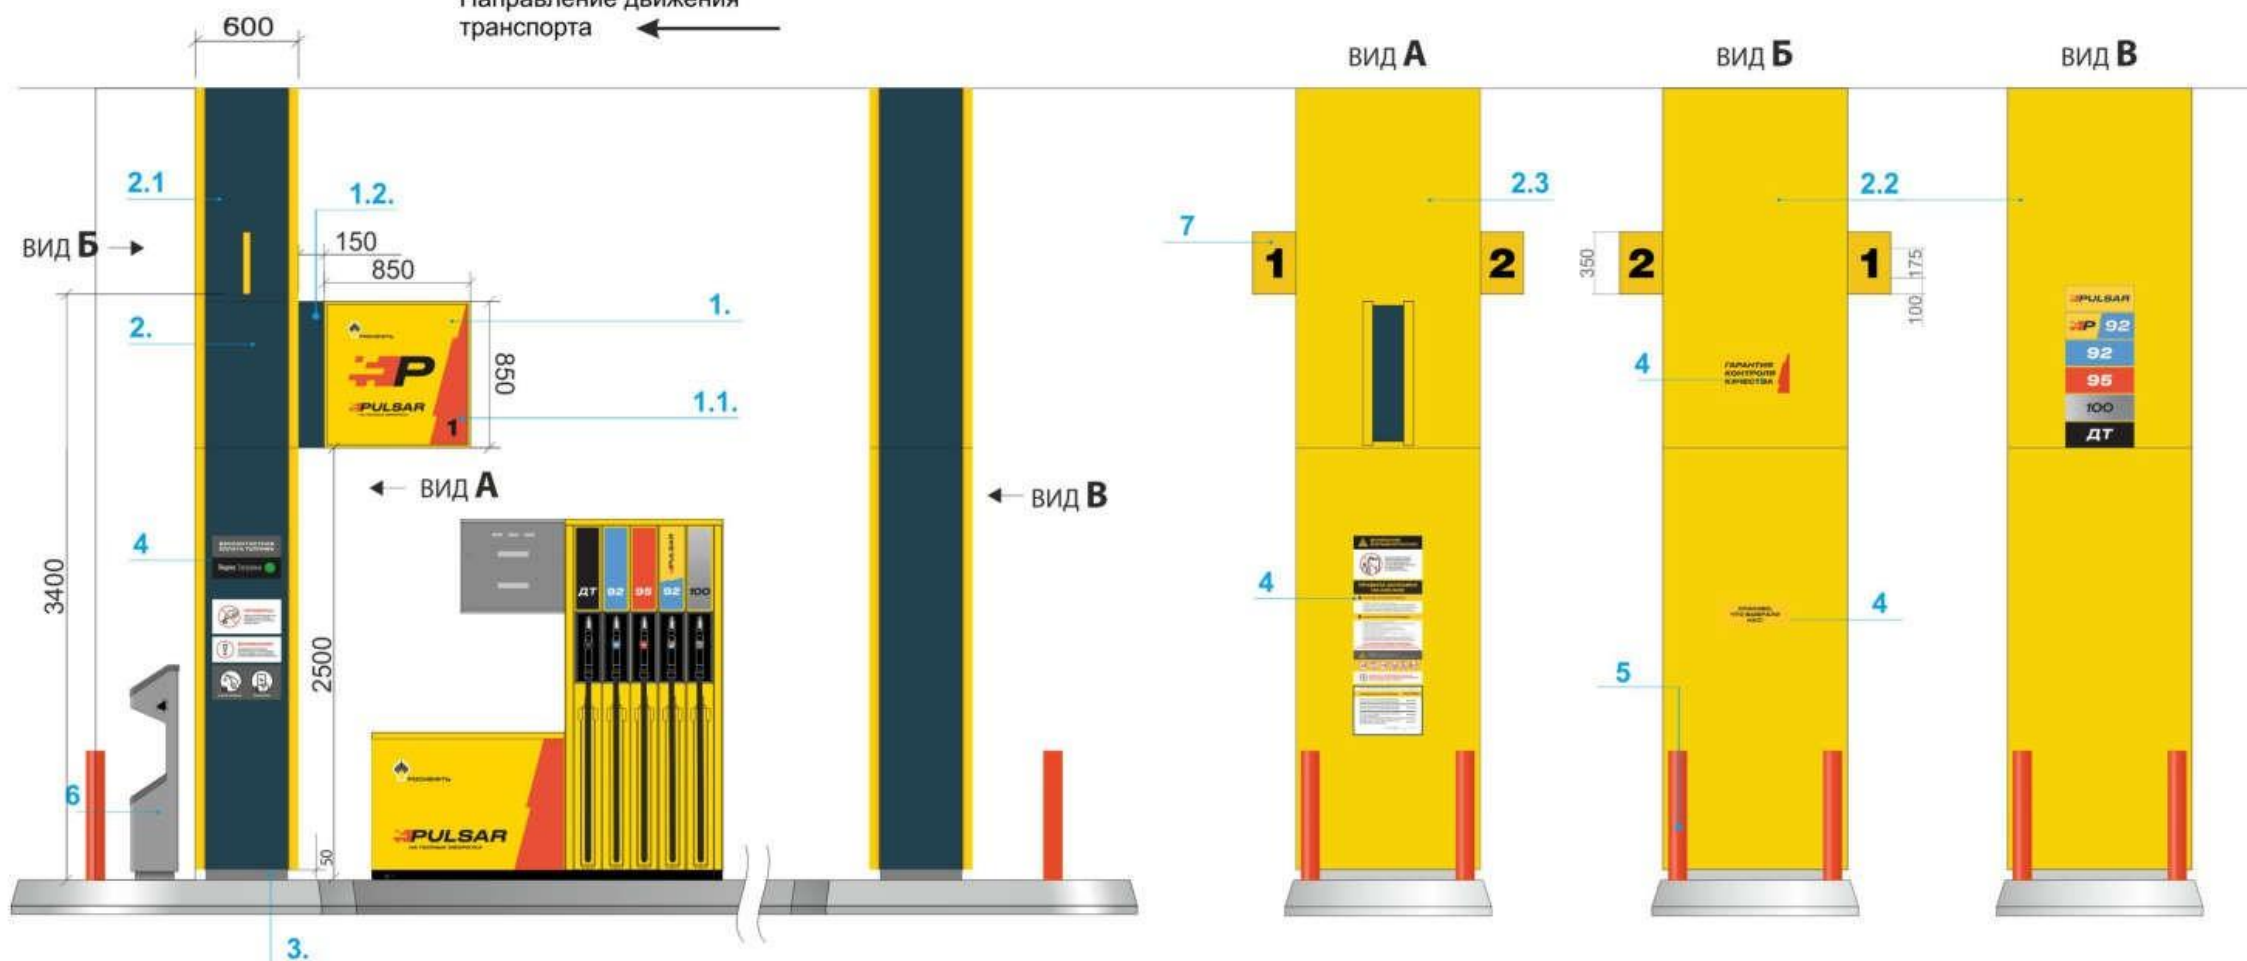


Аппликации на коробах




1. Короб консольный.
 - 1.1. Планшет алюминиевый
Полимерная покраска:
цвет желтый Pantone 116с (RAL 1023)
Рекламный плакат: Аппликация
 - 1.2. Консоль алюминиевая.
Полимерная покраска: RAL 7024/7022
2. Обшивка опоры.
 - 2.1 Панель композитная RAL 7024/7022
 - 2.2 Панель композитная RAL 1023
 - 2.3 Панель композитная RAL 1023
3. Цоколь композит RAL 7043
4. Аппликации
5. Защитная дуга стальная.
Полимерное покрытие Pantone Warm Red C
6. Сервисный блок, цвет RAL 7043
7. Флажки номеров ТПК оцинкованные с полимерным покрытием RAL 1023.
Цифры аппликация



Короб консольный

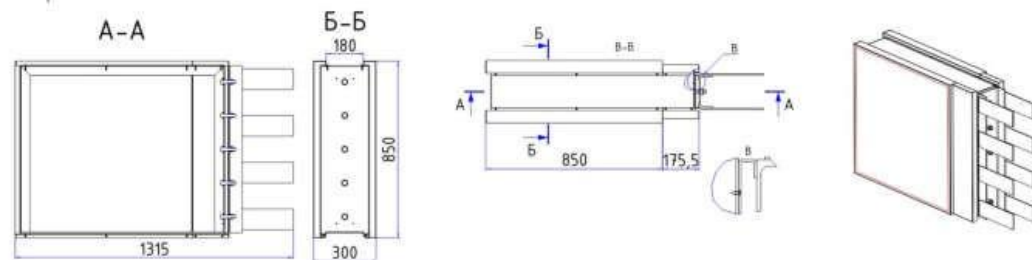

Защитная дуга

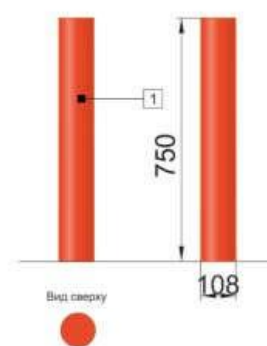

Серый RAL7043	Серый графит RAL7024/7022
Жёлтый Pantone 116с RAL1023	Красный Pantone Warm Red C


АЗС № 18 по адресу: г. Самара.

Обшивки опор

Лист	Листов
1	

Вид опоры со
стороны выезда


Вид опоры со
стороны въезда

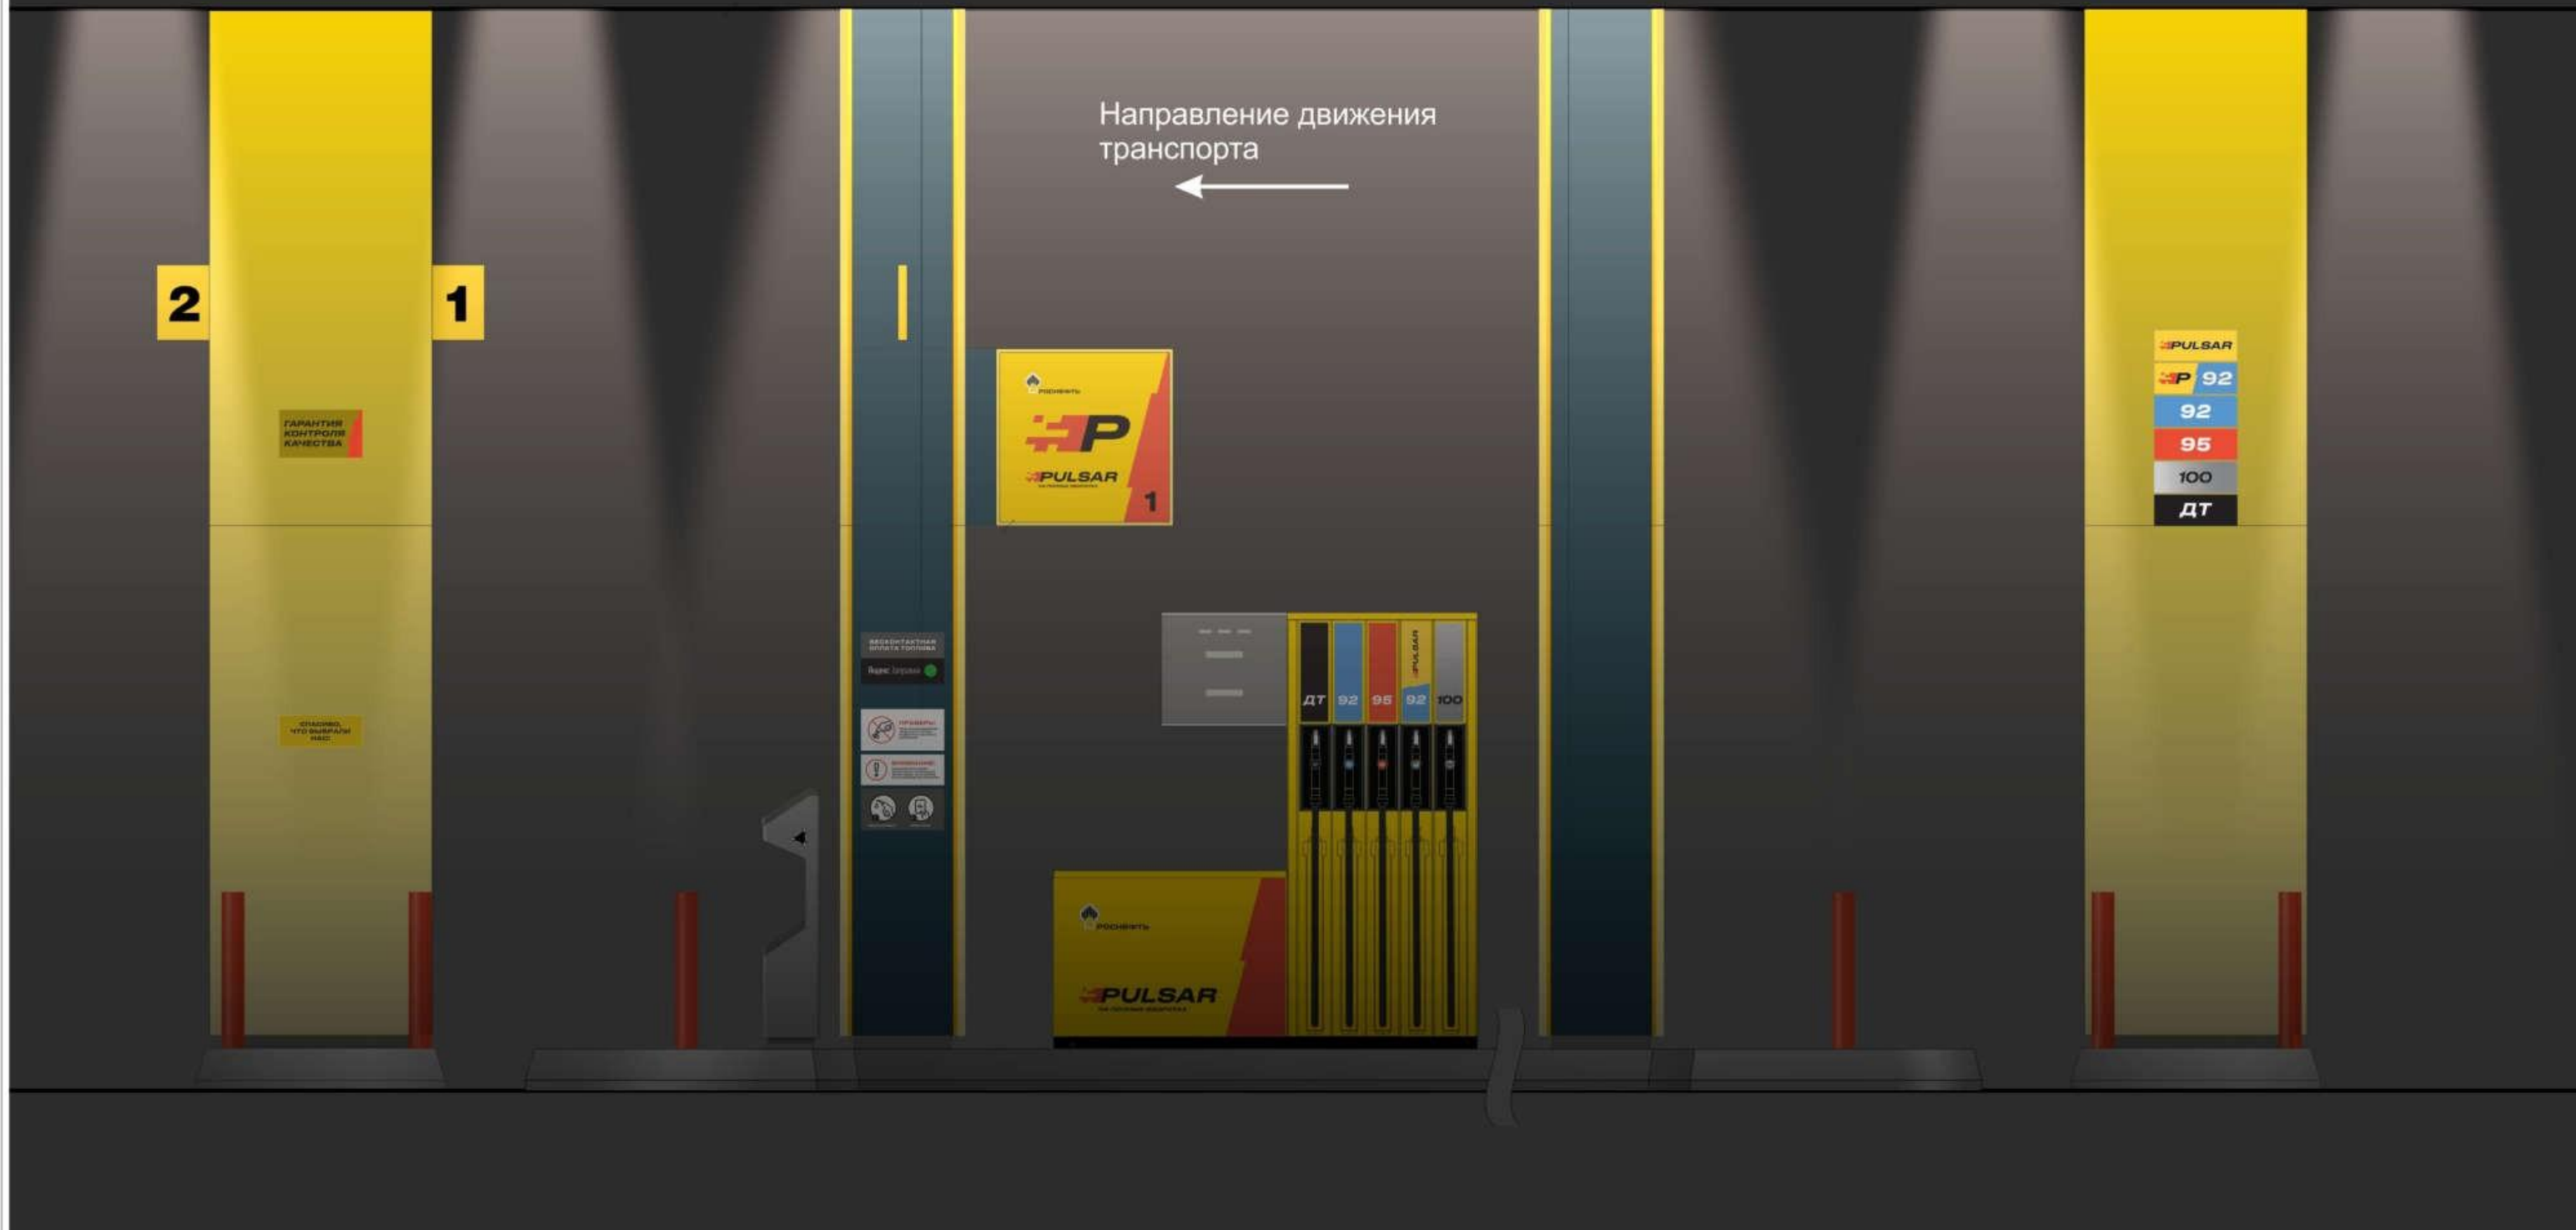


АЗС № 18 по адресу: г. Самара.

Обшивки опор. Ночной вид.

Лист	Листов
1	

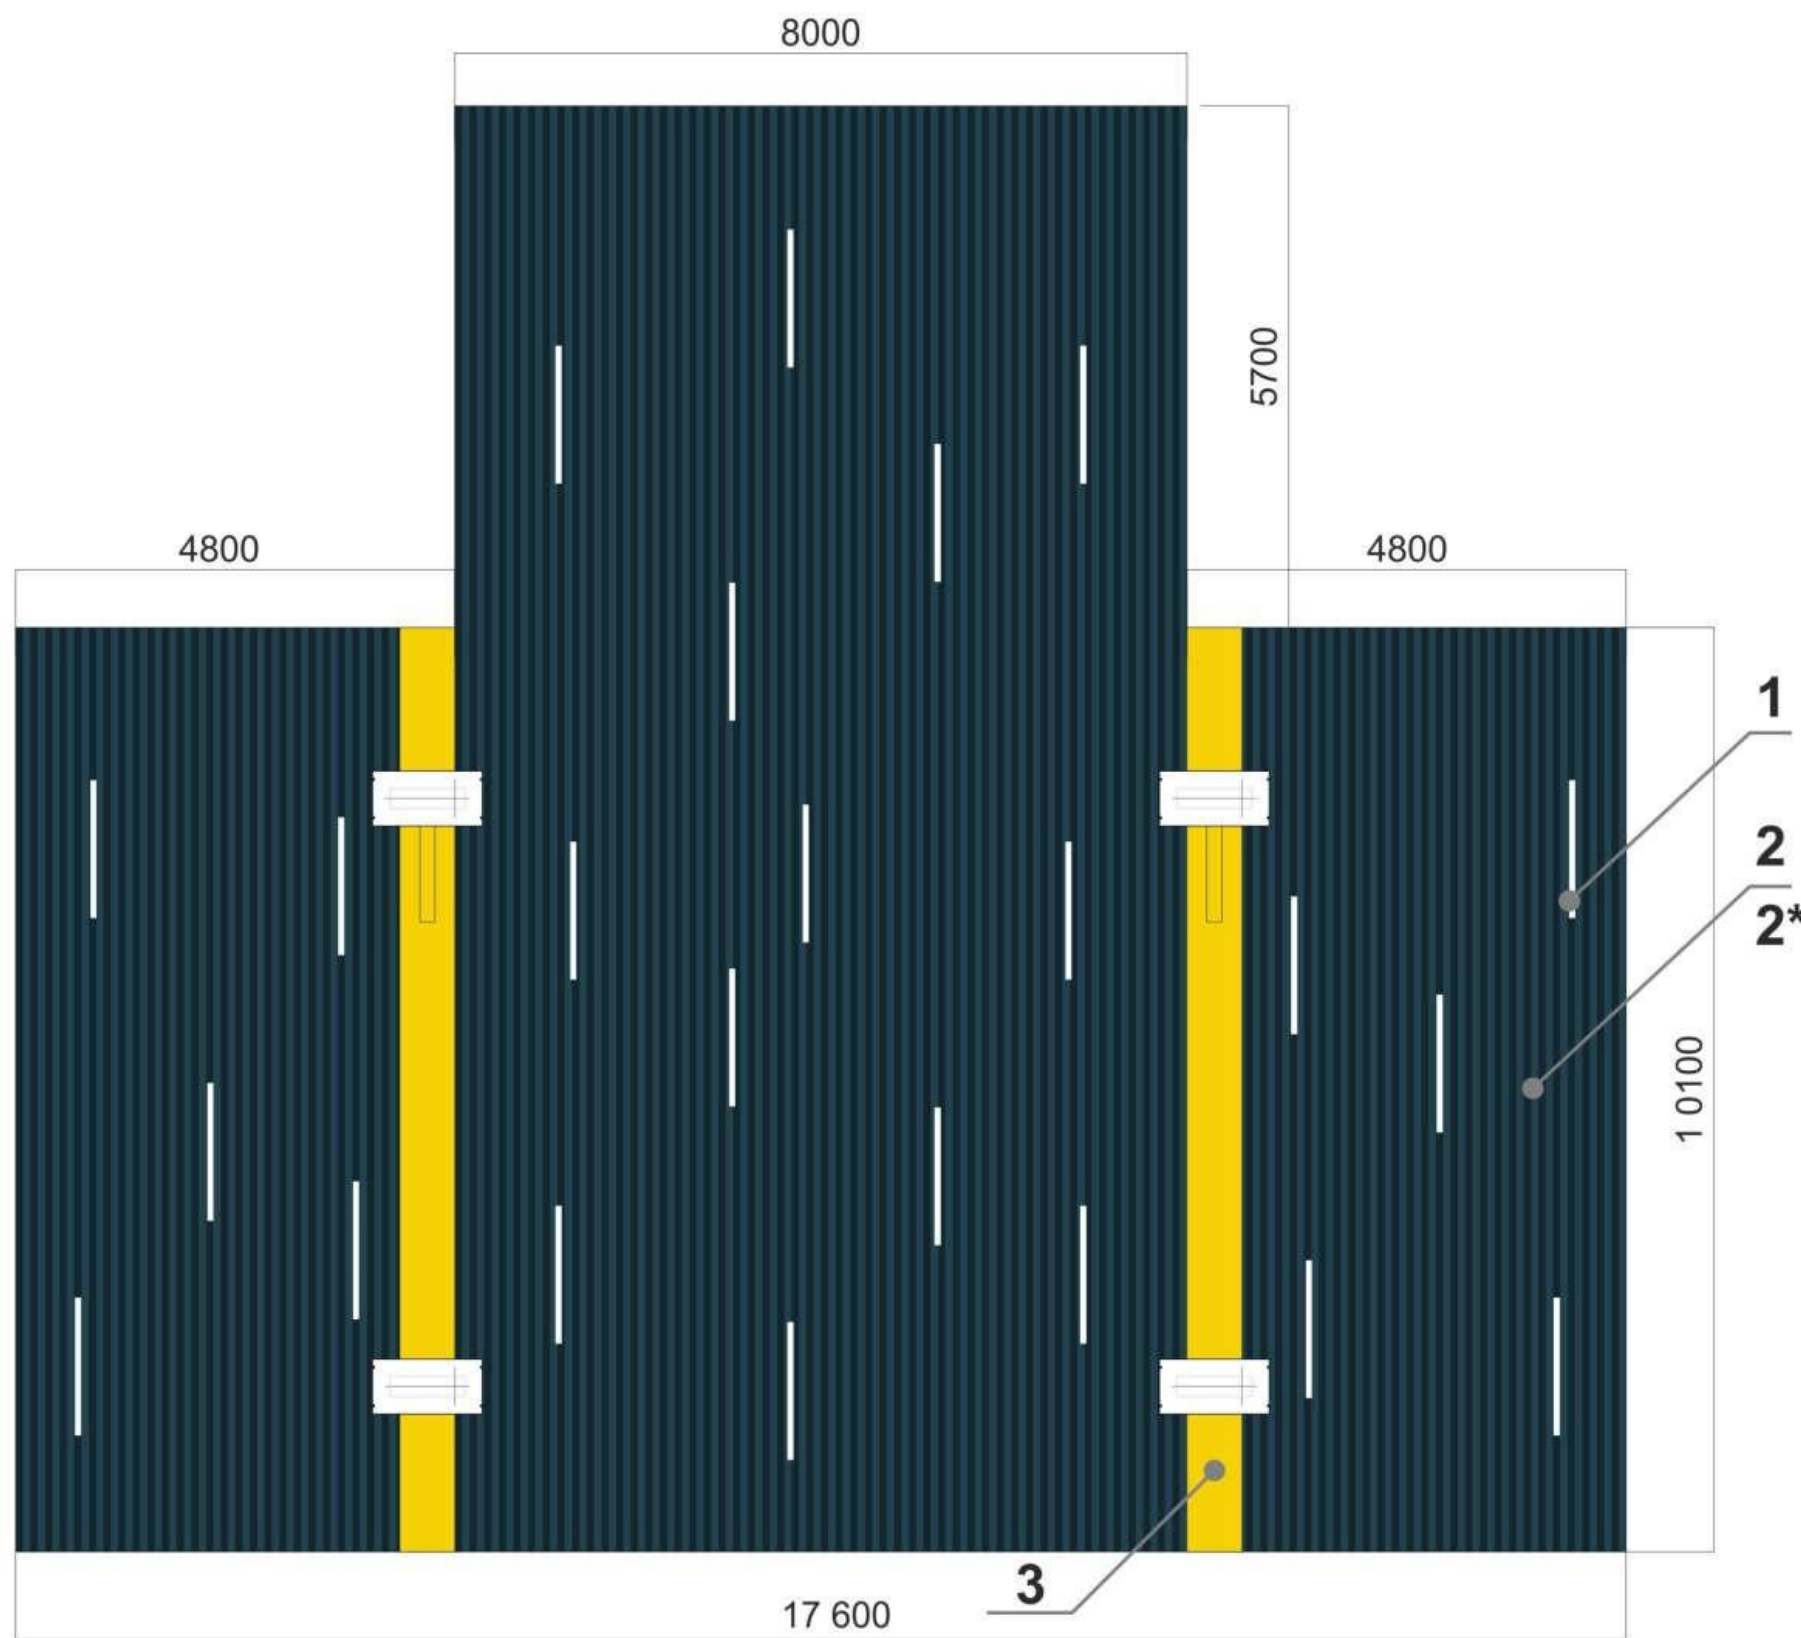

1. Линейный потолочный светильник (1200x53мм), LED MALL ECO 35 SL IP54 4000K (теплый свет), рамка светильников (если она есть) окрашивается в RAL 7024 «Графит».
2. Реечный потолок, рейка стальная оцинкованная, ширина 250мм., RAL 7024 «Графит».
3. Панель декоративная, стальная оцинкованная, ширина равна ширине жёлтой части облицовки опорного столба, RAL 1023 «Жёлтый».

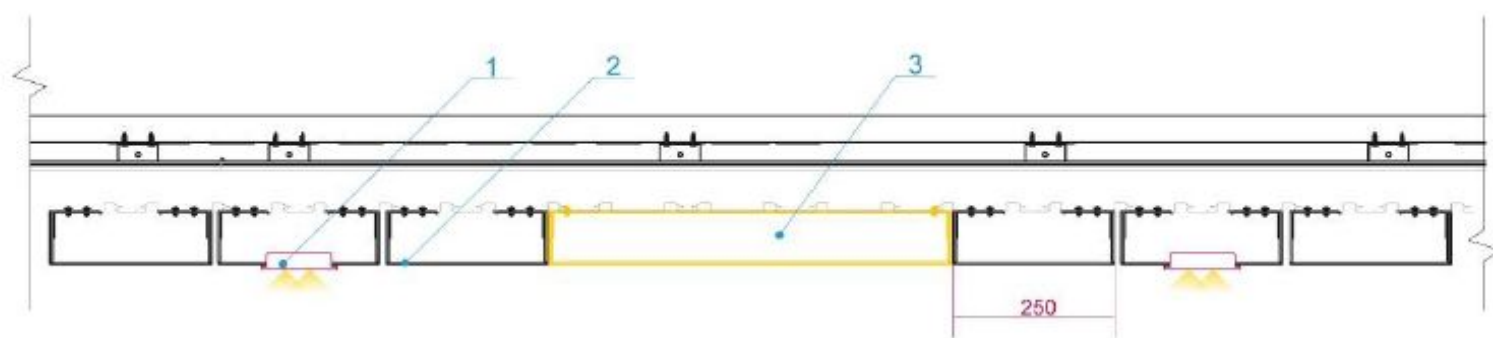

RAL 1023

Жёлтый







RAL 7024/7022

Серый графит

АЗС № 18 по адресу: г. Самара.

Раскладка потолка

Лист	Листов
1	

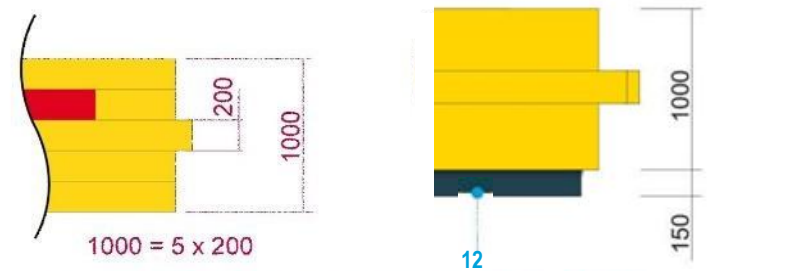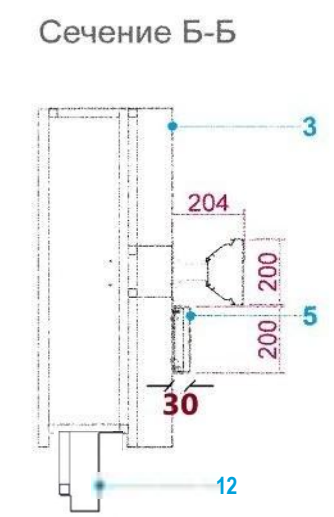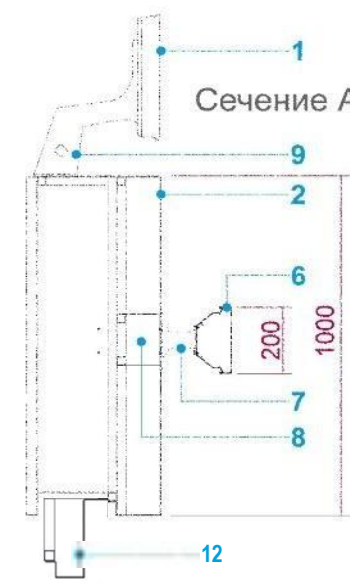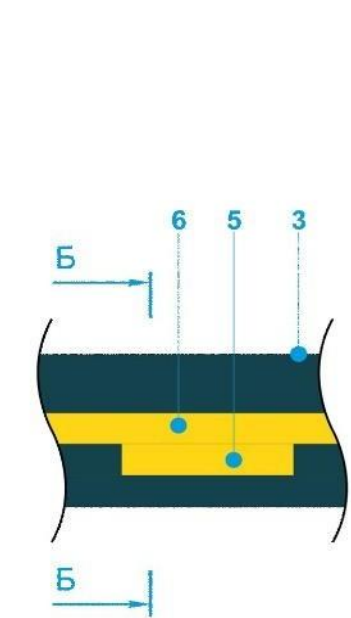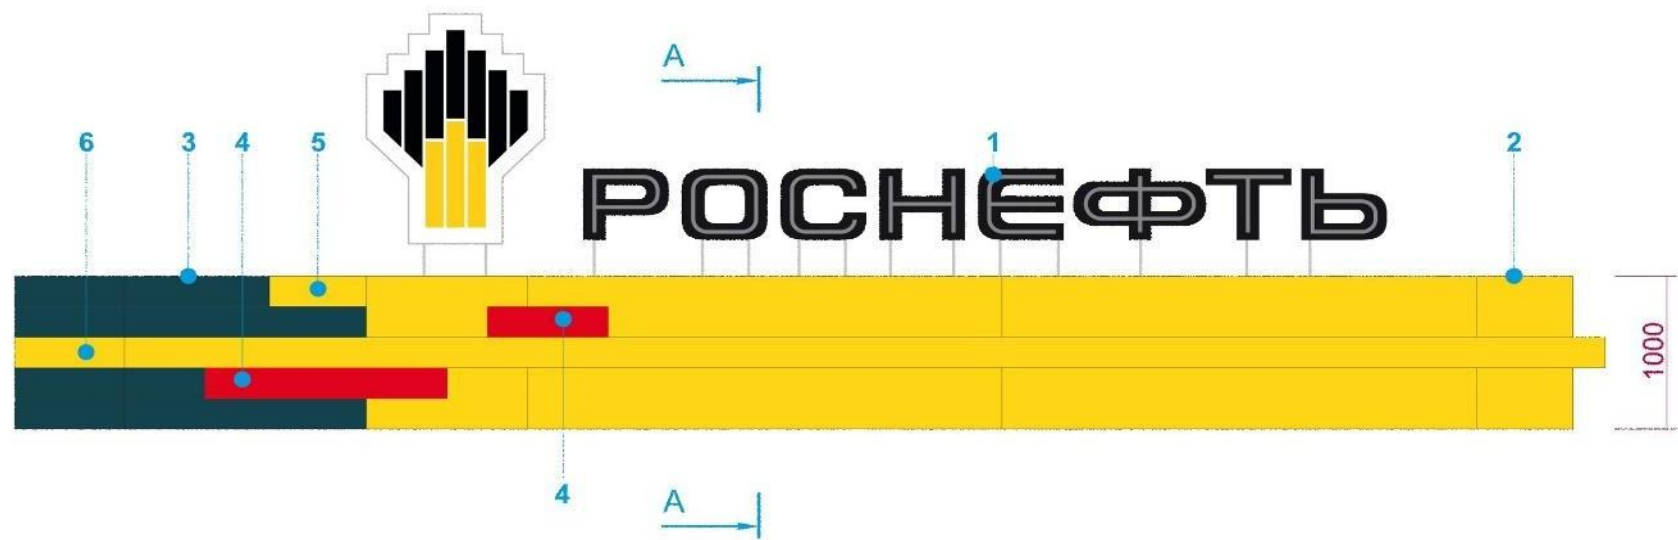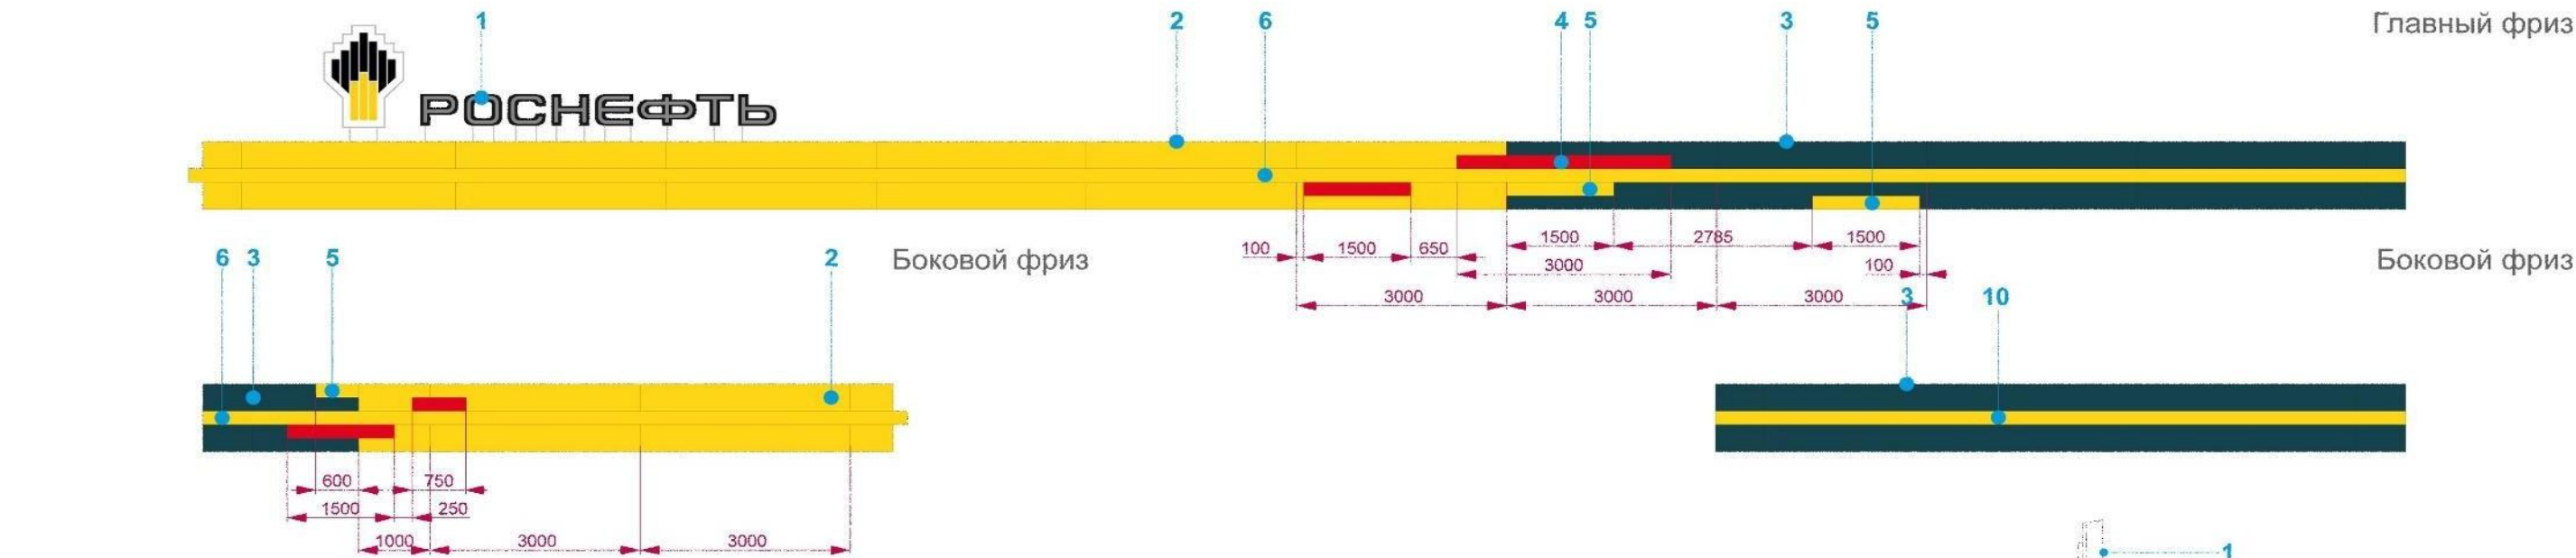

1. Комбинированный товарный знак и буквы «РОСНЕФТЬ»
2. Фриз плоский, алюминий 2мм или композит желтый RAL1023.
3. Фриз плоский, алюминий 2мм или композит серый графит RAL7024.
4. Световые объёмные вставки из красного стекла.
5. Световые объёмные вставки из жёлтого стекла.
6. Штроба световая с контражурной подсветкой.

7. Кронштейн крепления штробы. Стальной оцинкованный 0,9мм, Полимерное покрытие желтый RAL 1023.
8. Профиль усиления фриза под штробу.
9. Металлокаркас надкрышной конструкции. Стальной с полимерным покрытием, цвет белый RAL 9003.
10. Декоративный элемент в уровень поверхности. Способ нанесения - аппликация или окраска RAL 1023.
11. Брендинг фриза
Знак и логотип размещаются только по одной стороне навеса с видовой стороны.
1. Декоративный элемент в уровень поверхности. Способ нанесения - аппликация или окраска.
2. Декоративный элемент - выносная штроба световая с контражурной подсветкой.

Выносная штроба заканчивается на углу примыкания к плоской стороне фриза.

12. Профиль примыкания фриза стальной оцинкованный цвет RAL 7024.



Стандартная высота фриза 1000 мм. Высота каждого элемента, включая выносную штробу - 1/5 высоты фриза или 200 мм. При увеличении высоты фриза, пропорционально увеличивается каждый элемент!


АЗС № 18 по адресу: г. Самара.

Элементы фриза.	Лист	Листов
	1	




1. Знак.
Формованный Plexiglas XT 05070 4мм с аппликацией пленками 3М 3630-4202 и 3М 3635-22b block out.
Подсветка белыми светодиодами.
Задник формованный белый АБС ПММА.
2. Буквы.
Формованный Plexiglas XT 05070 4мм с аппликацией пленкой 3М 3635-222.
Подсветка белыми светодиодами.
Задник формованный белый АБС ПММА.

3. Фриз плоский, алюминий 2мм или композит серый графит RAL 1023.
4. Фриз плоский, алюминий 2мм или композит серый графит RAL 7024.
5. Штроба световая с контражурной подсветкой.
5.1. Профиль экструдированный, пластик стенопропускающий желтый.
5.2. Алюминиевый профиль MIC с желтыми светодиодами в компаундной заливке.
6. Профиль примыкания фриза стальной оцинкованный цвет RAL 7024.

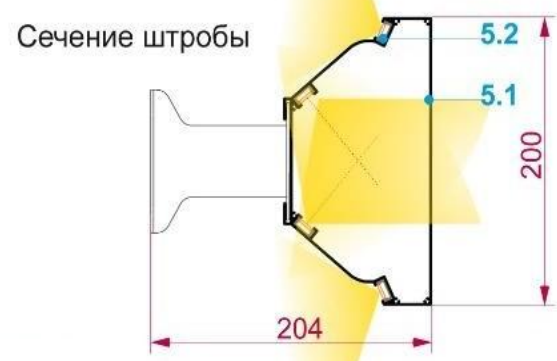

Крепёж стекла штробы - скрытый!!

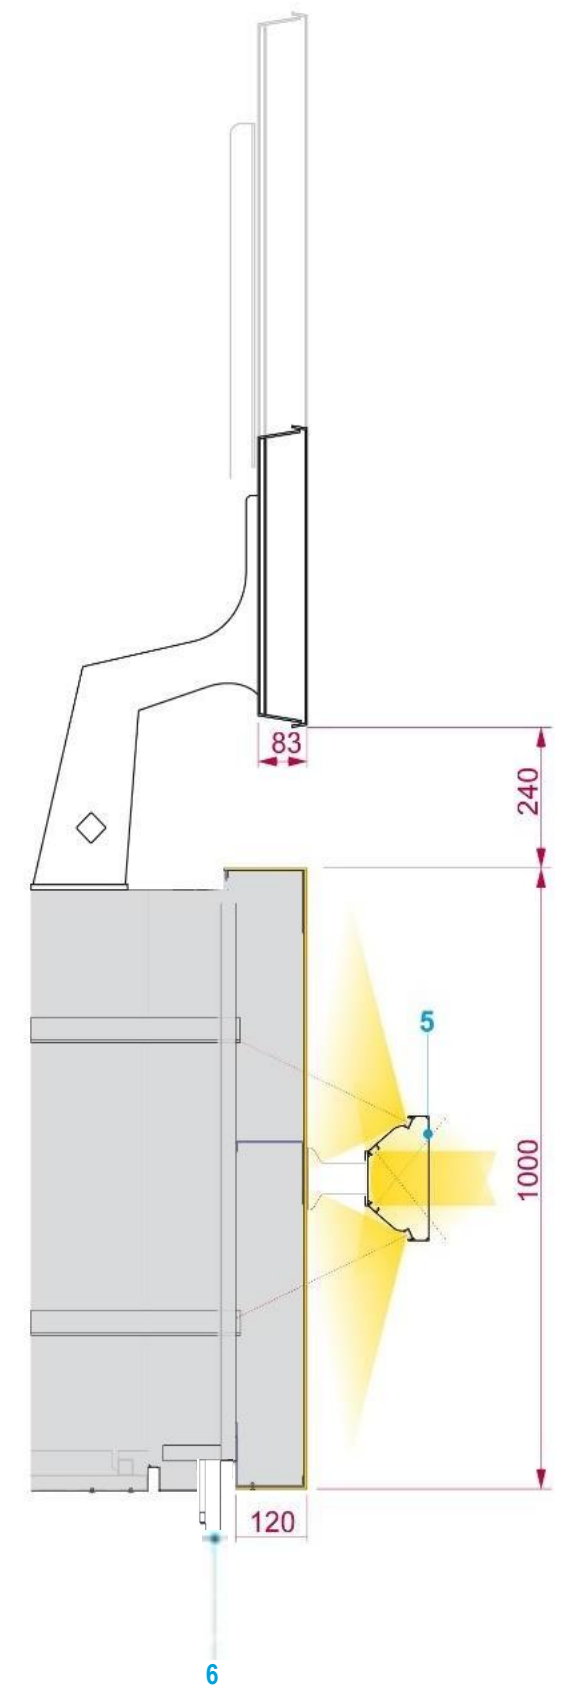

АЗС № 18 по адресу: г. Самара.


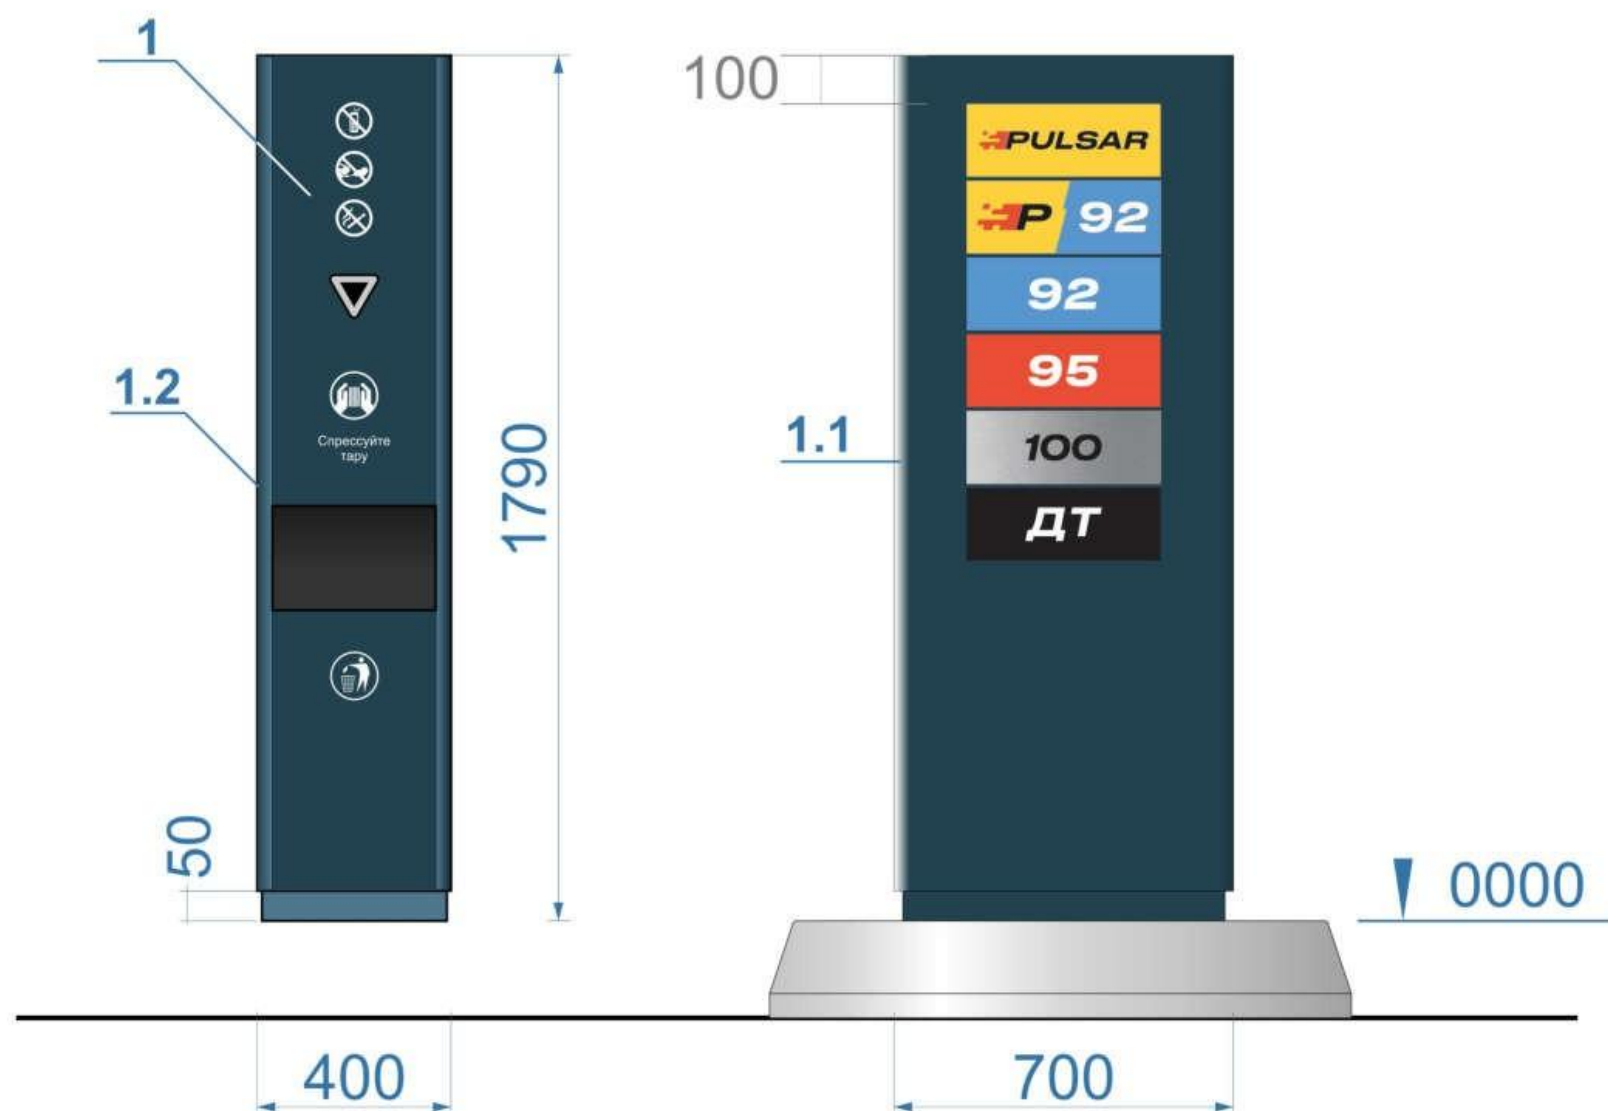


Схема открывания дверцы
бокса для извлечения мусора

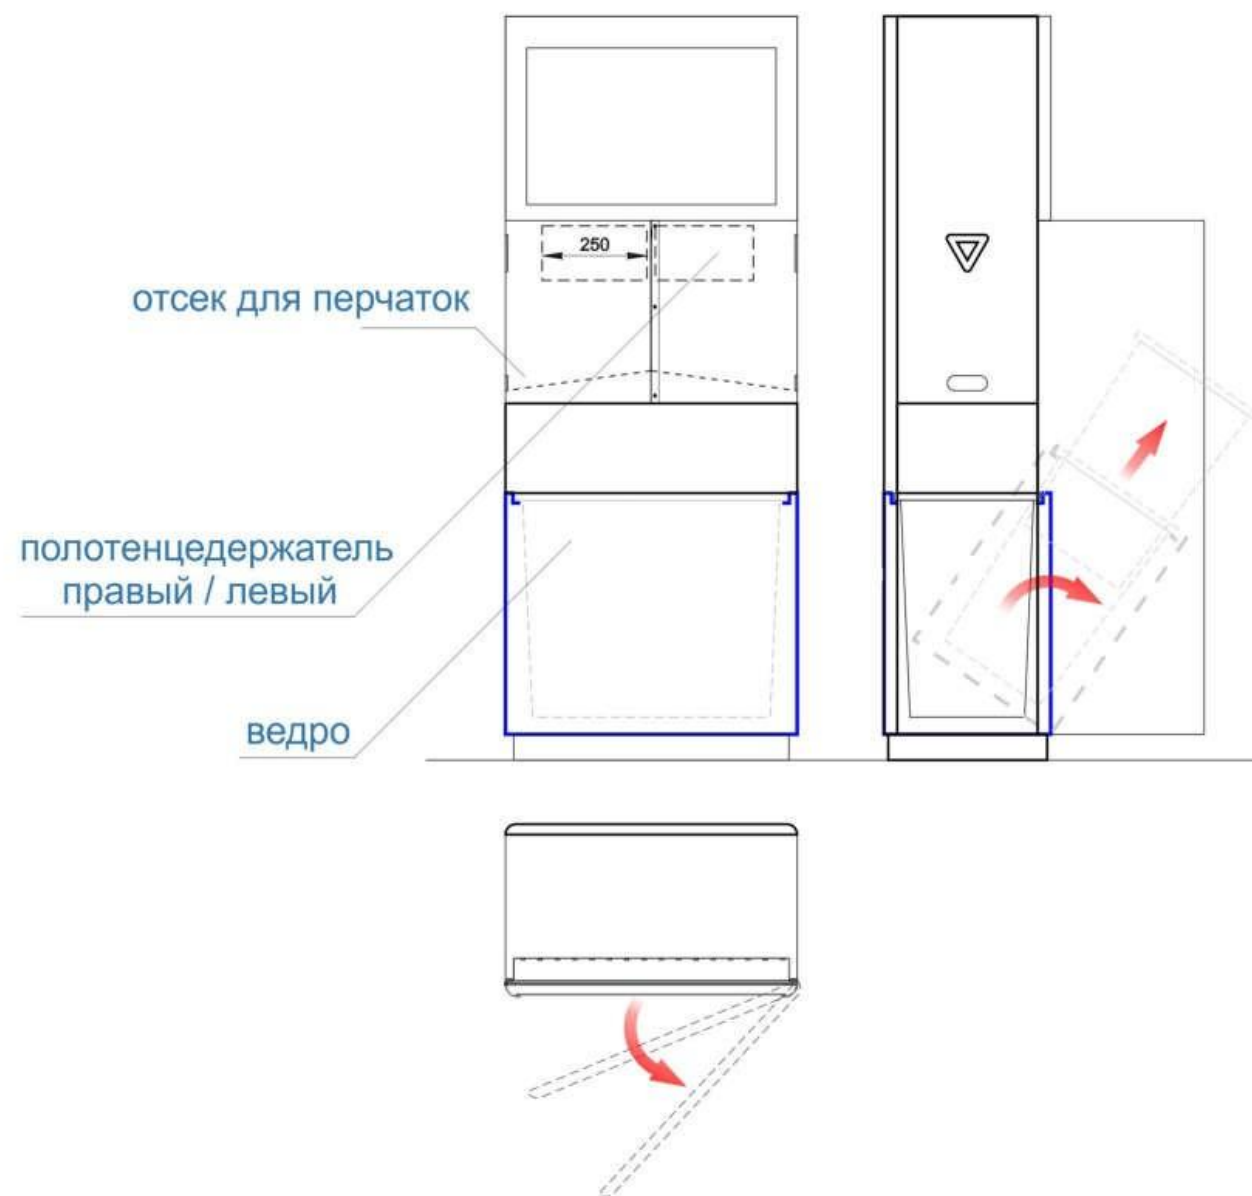

1. Сервисный блок

Корпус стальной 7024/7022

1.1 Марки топлива и пиктограмма

- аппликация пленкой с uv печатью

1.2 Урна. Блок откидной с ведром.

Серый
RAL 7024/7022

Белый
RAL 9003


АЗС № 18 по адресу: г. Самара.

Сервисный блок



Лист	Листов
1	



Ночной вид (раскадровка анимации направления движения)

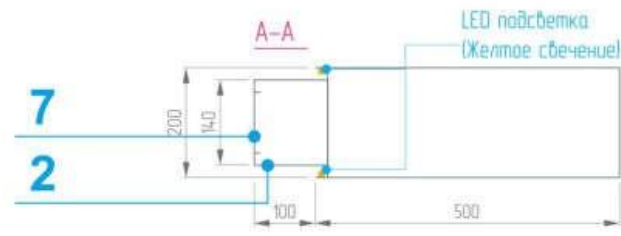

1. Планшет алюминиевый
Полимерная покраска: цвет черный RAL 9005
2. Профиль алюминиевый.
Полимерная покраска: цвет желтый - Pantone 116c (RAL 1023)
3. Вставка формованная акриловая с UV печатью до фромовки
подсветка внутренняя белыми LED с динамикой
4. Вставка формованная акриловая подсветка внутренняя белыми LED
5. Контражурная засветка , желтые LED
6. Цоколь композит RAL 7043
7. Профиль алюминиевый.
Полимерная покраска: цвет серый графит RAL 7024/7022

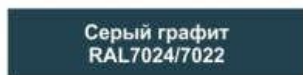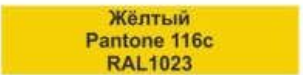


АЗС № 18 по адресу: г. Самара.



Указатель направления движения «ВЪЕЗД»



Ночной вид (раскадровка анимации направления движения)

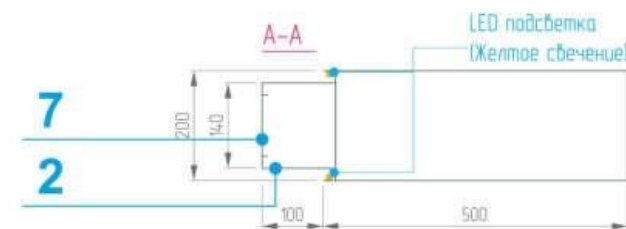

1. Планшет алюминиевый
Полимерная покраска: цвет черный RAL 9005
2. Профиль алюминиевый.
Полимерная покраска: цвет желтый - Pantone 116c (RAL 1023)
3. Вставка формованная акриловая с UV печатью до фромовки
подсветка внутренняя белыми LED с динамикой
4. Вставка формованная акриловая подсветка внутренняя белыми LED
5. Контражурная засветка , желтые LED
6. Цоколь композит RAL 7043
7. Профиль алюминиевый.
Полимерная покраска: цвет серый графит RAL 7024/7022

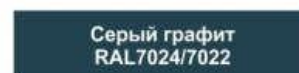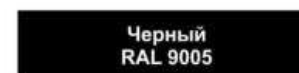




АЗС № 18 по адресу: г. Самара.

Указатель направления движения «ВЫЕЗД»

Лист Листов

1

Обшивка островка безопасности, стальная, скошенная

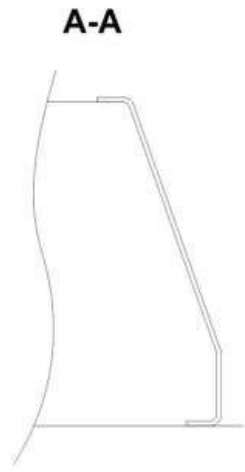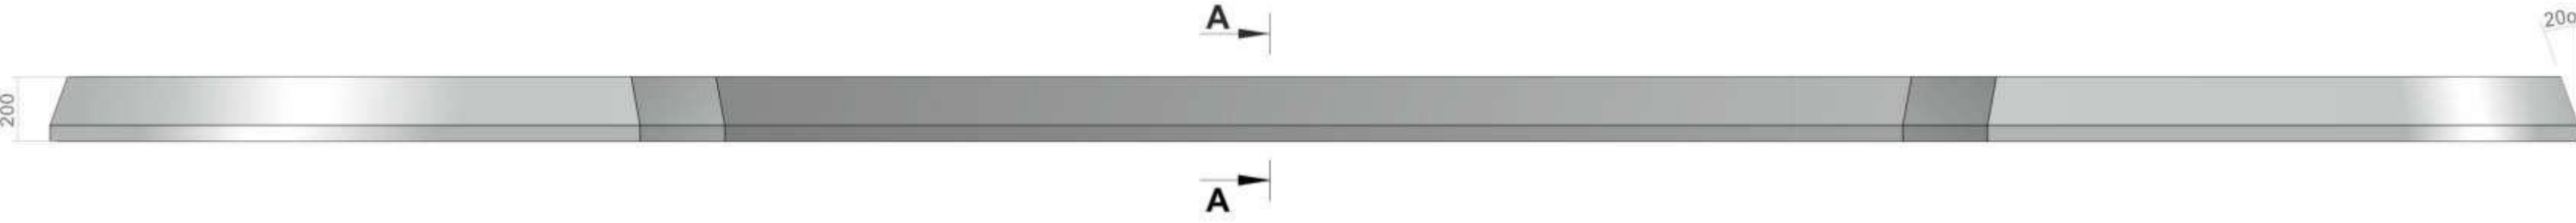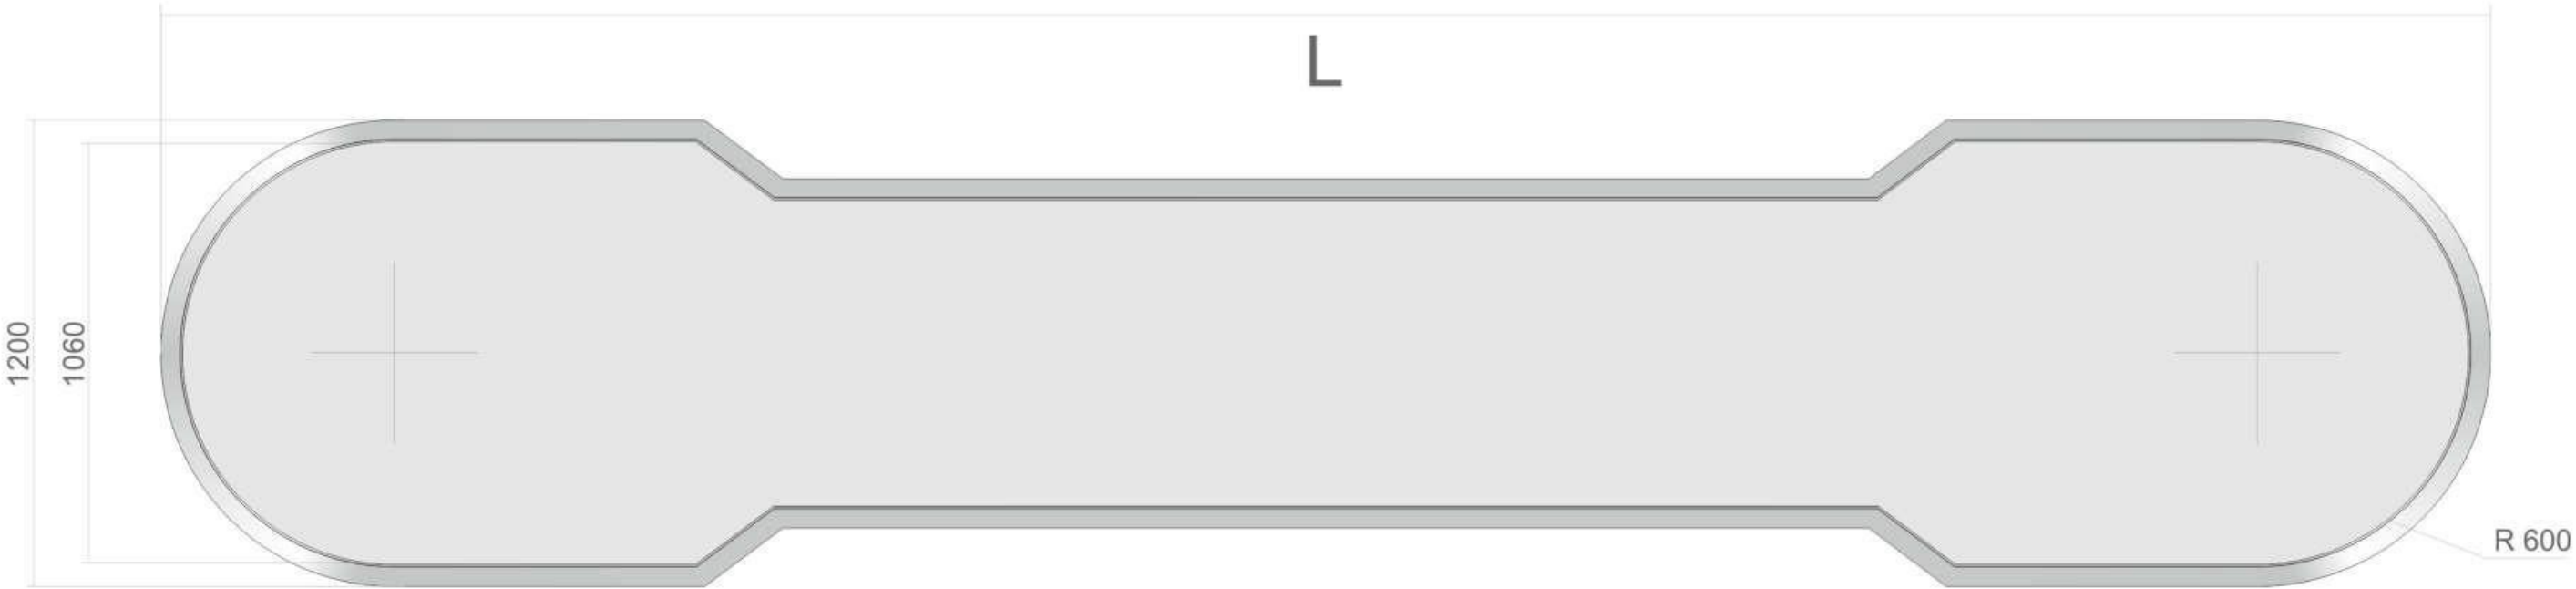

АЗС № 18 по адресу: г. Самара.		
Обшивка островка	Лист	Листов
	1	


Вид Б



Вид В



Вид А

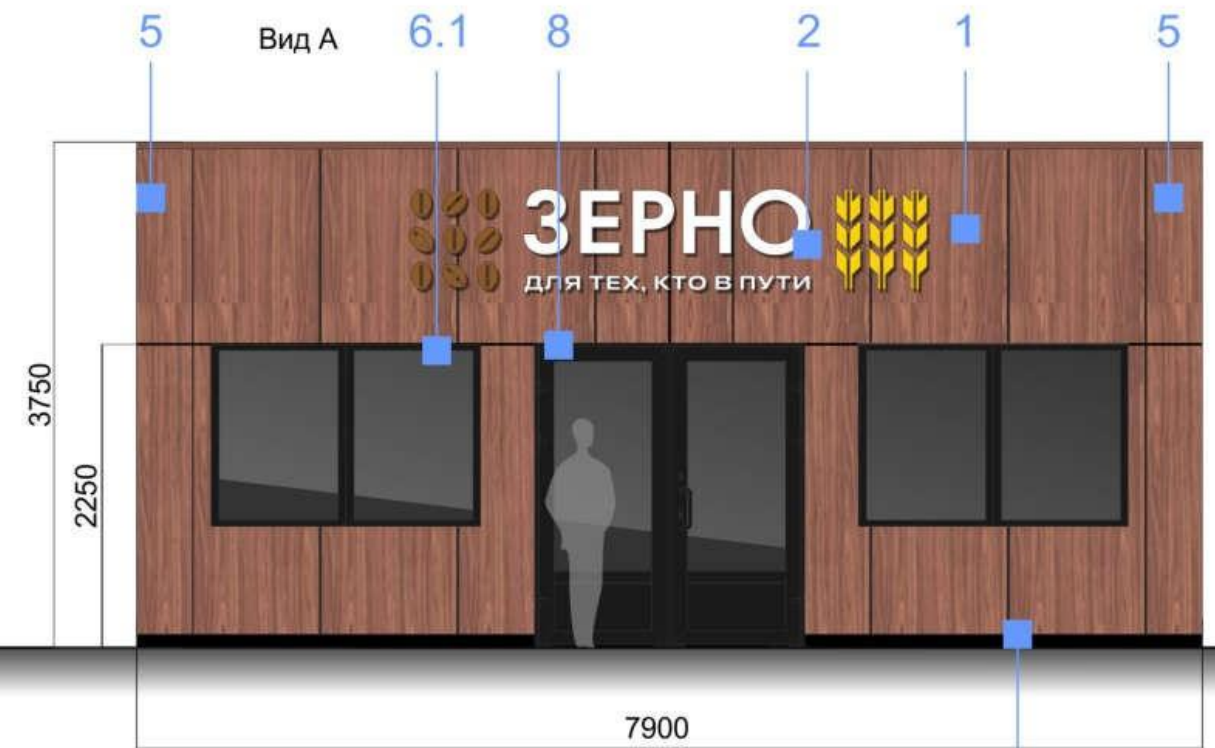

Вид Г




1. Композитная кассета GoldStar Дерево 0,40 x 4 FR G3508
1* Облицовка декоративными панелями с горизонтальным рисунком.
2. Накладная объемная световая вывеска «ЗЕРНО».
3. Накладная формованная надпись «Роснефть». Световая.
4. Обшивка здания панели алюкобонд серого цвета.
5. Угловые композитные кассеты с UV-печатью GoldStar Дерево 0,40 x 4 FR G3508 постоянные 500x500
- 6.1 Откосы окон и дверей композит GoldStar Дерево 0,40 x 4 FR G3508
Организация дверных/оконных откосов из алюминиевых панелей с рисунком «дерево» GoldStar Дерево 0,40 x 4 FR G3508.

- 6.2 Откосы окон и дверей алюминиевые Pantone 445 (RAL 7024/7022)
7. Ситилайт 1000x1500 2шт.
8. Оконная конструкция-стеклопакет в алюминиевом профиле.
Оконные импосты - RAL 7024 (графитовый).
9. Цоколь из оцинкованной стали RAL 7024/7022

АЗС № 18 по адресу: г. Самара.


Здание операторной

Лист	Листов
1	

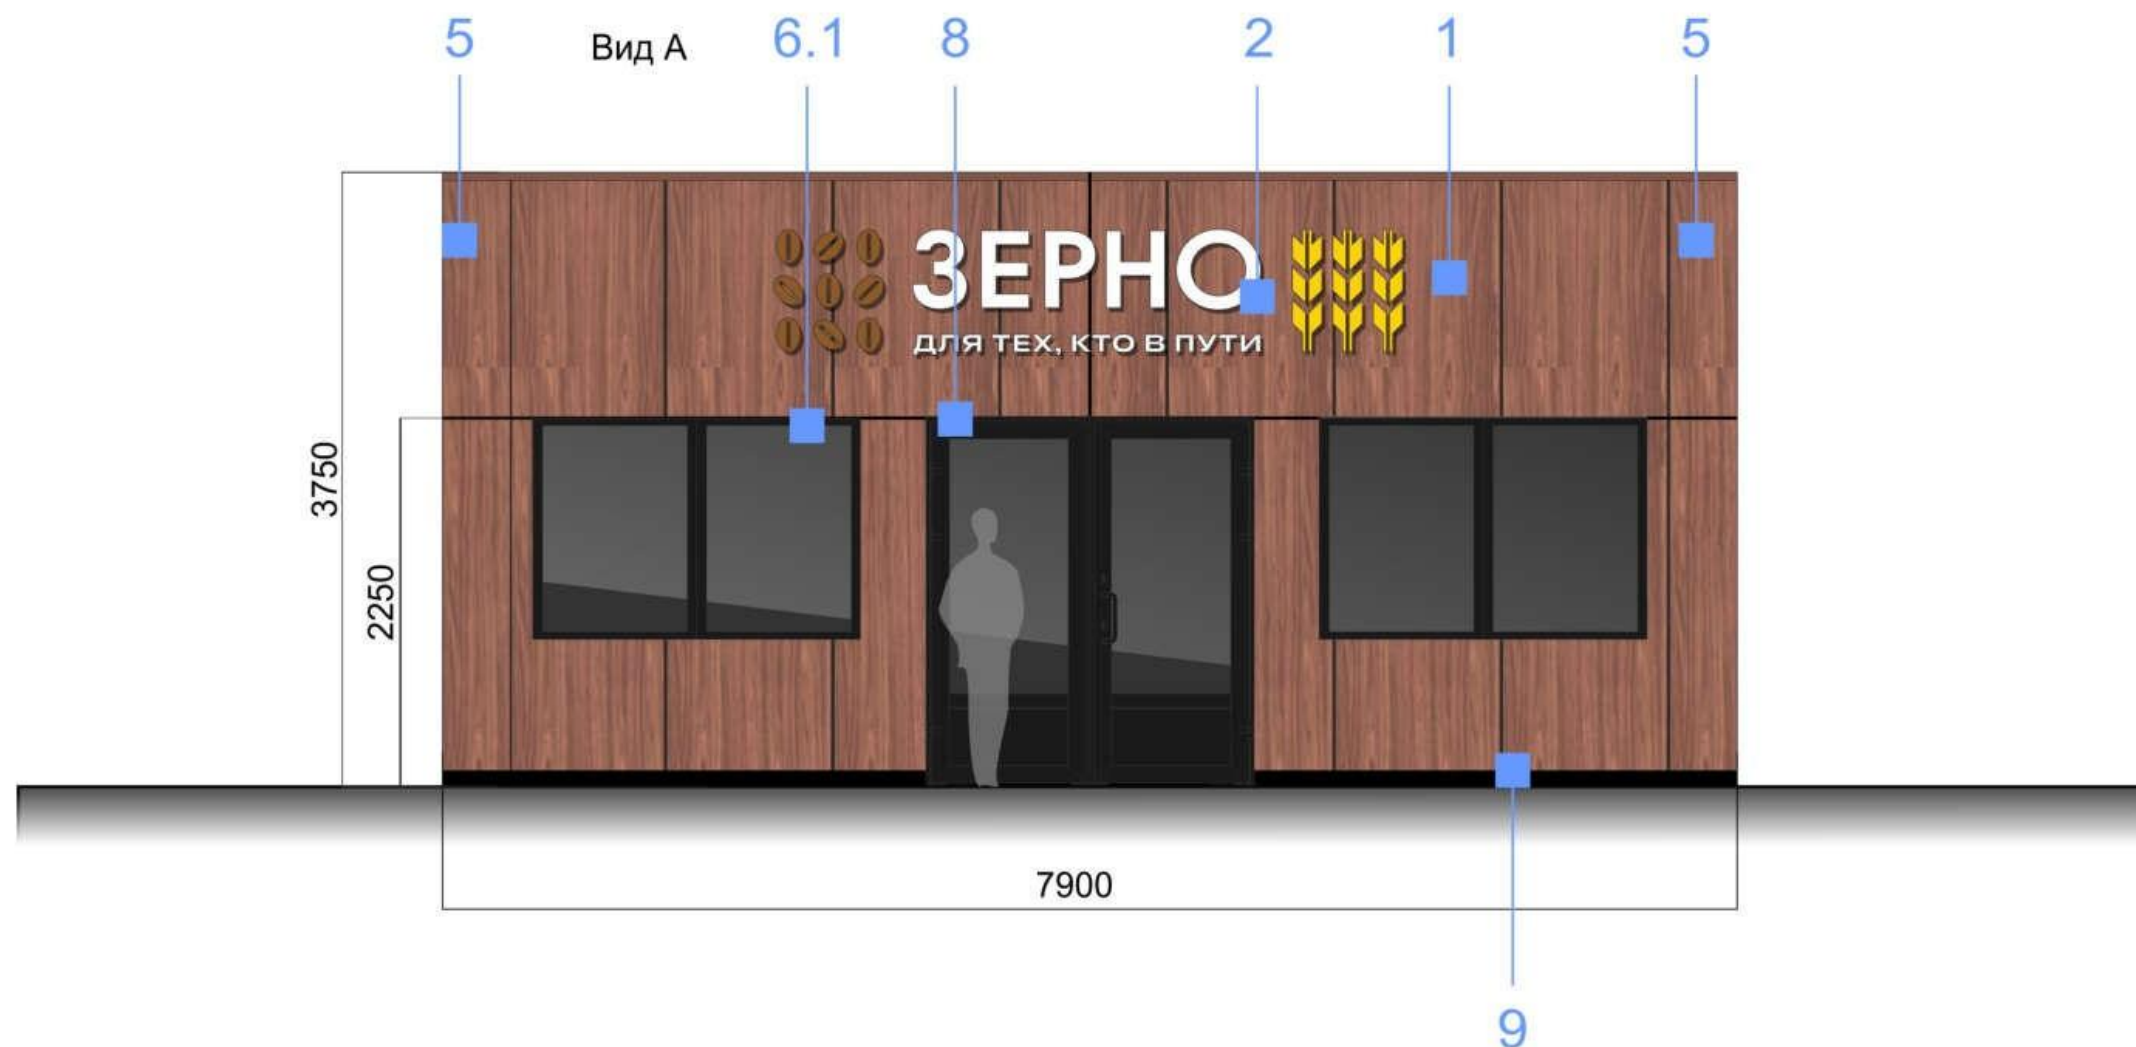

1. Композитная кассета GoldStar Дерево 0,40 x 4 FR G3508
- 1* Облицовка декоративными панелями с горизонтальным рисунком
- 1.1. Конструкция подсистемы для монтажа облицовочных панелей.
- 1.2. Парапет здания оцинкованный.
- 1.3. Цоколь из оцинкованной стали с покраской в цвет RAL 7024 (графитовый).
2. Накладная объемная световая вывеска «ЗЕРНО».
3. Накладная формованная надпись «Роснефть». Световая.
4. Обшивка существующая.
5. Угловые композитные кассеты с uv-печатью GoldStar Дерево 0,40 x 4 FR G3508 постоянные 500x500
- 6.1 Откосы окон и дверей композит GoldStar Дерево 0,40 x 4 FR G3508
Организация дверных/оконных откосов из алюминиевых панелей с рисунком «дерево» GoldStar Дерево 0,40 x 4 FR G3508.
- 6.2 Откосы окон и дверей алюминиевые Pantone 445 (RAL 7024/7022)
7. Ситилайт 1000x1500 2шт.
8. Оконная конструкция-стеклопакет в алюминиевом профиле.
Оконные импосты - RAL 7024 (графитовый).
9. Цоколь из оцинкованной стали RAL 7024/7022

Рядовая обшивка стен здания

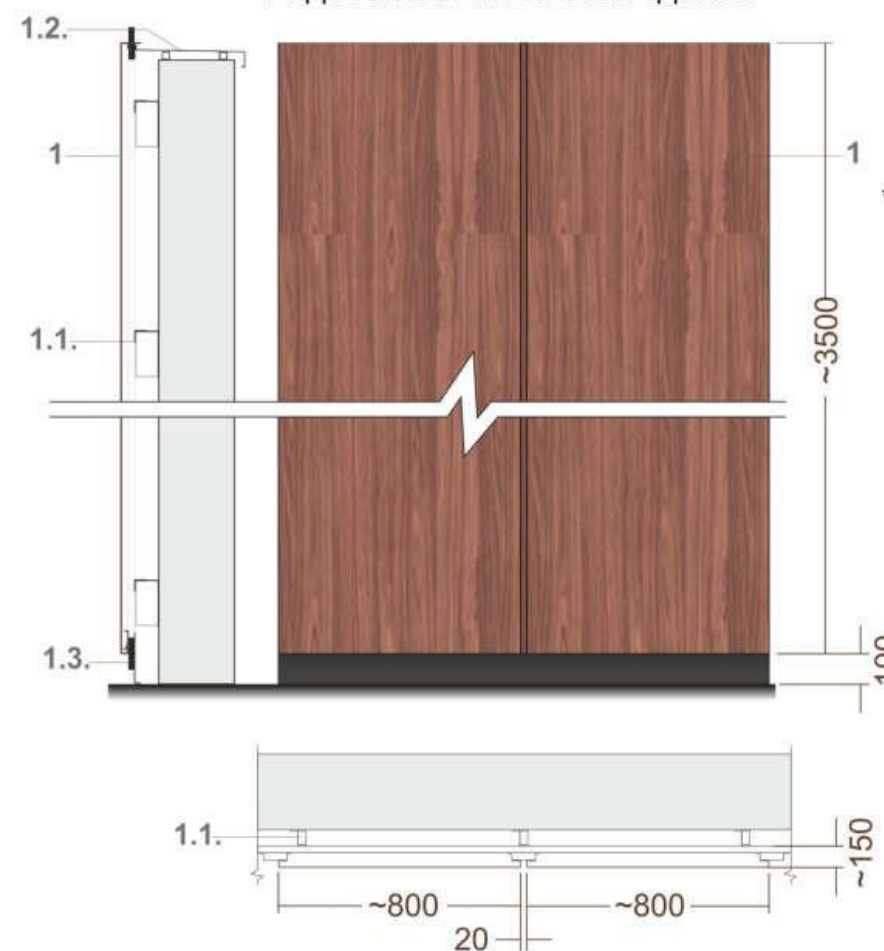

* Типовая размерность длины панелей облицовки стен здания - 800мм
В случае невозможности соблюдения размерности на углах здания применяется подрезная панель.
(подрезаемая панель должна быть не менее 200мм)

АЗС № 18 по адресу: г. Самара.

Здание операторной

Лист	Листов
1	




АЗС № 18 по адресу: г. Самара.

Здание операторной. Ночной вид

Лист	Листов
1	





Зерно:
 формованный Plexiglas XT 05070 стекло 3мм.
 с uv-печатью подсветка в лицо белыми LED.
 Задник-прозрачный поликарбонат
 Контражур за счёт переотражения.

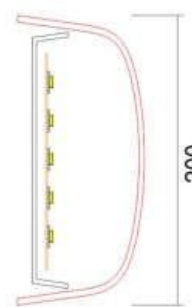

Дневной вид



Ночной вид
 (светится только полоска
 и контражур)

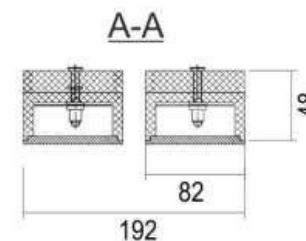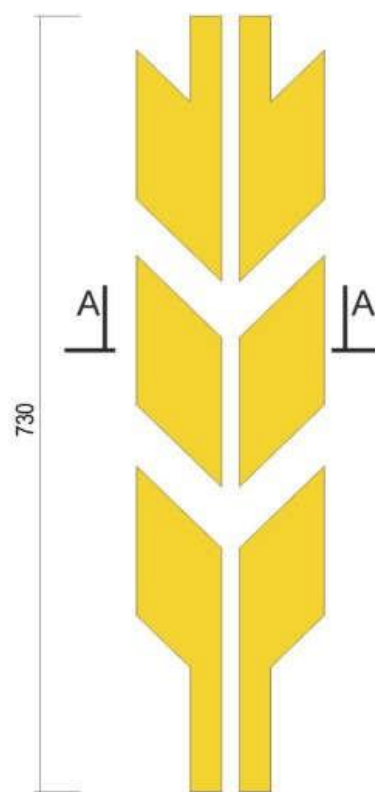

Колосок:
 выполнены из ПВХ толщиной 24+24 мм,
 фрезерованного, и окрашенного в цвет Ral 1023.
 Лицо: плоский Plexiglas XT 1N870 стекло 3мм.
 Апликация пленкой (желтая). **3М 3630-4202.**
 (доработка объёма, размещается на удлинённом кронштейне,
 лицо по выносу выравниваем с буквами «ЗЕРНО»)

**Высота здания увеличена до 3650
 обшивкой для размещения RVI
 Размер короба «ЗЕРНО» и знак/логотип РОСНЕФТЬ
 Размещение ситилайтов
 согласовано с Владимиром Дьяконовым**


RAL 8014
 Тёмно-коричневый

RAL 1023
 Жёлтый

АЗС № 18 по адресу: г. Самара.

Вывеска «Зерно»

Лист	Листов
1	

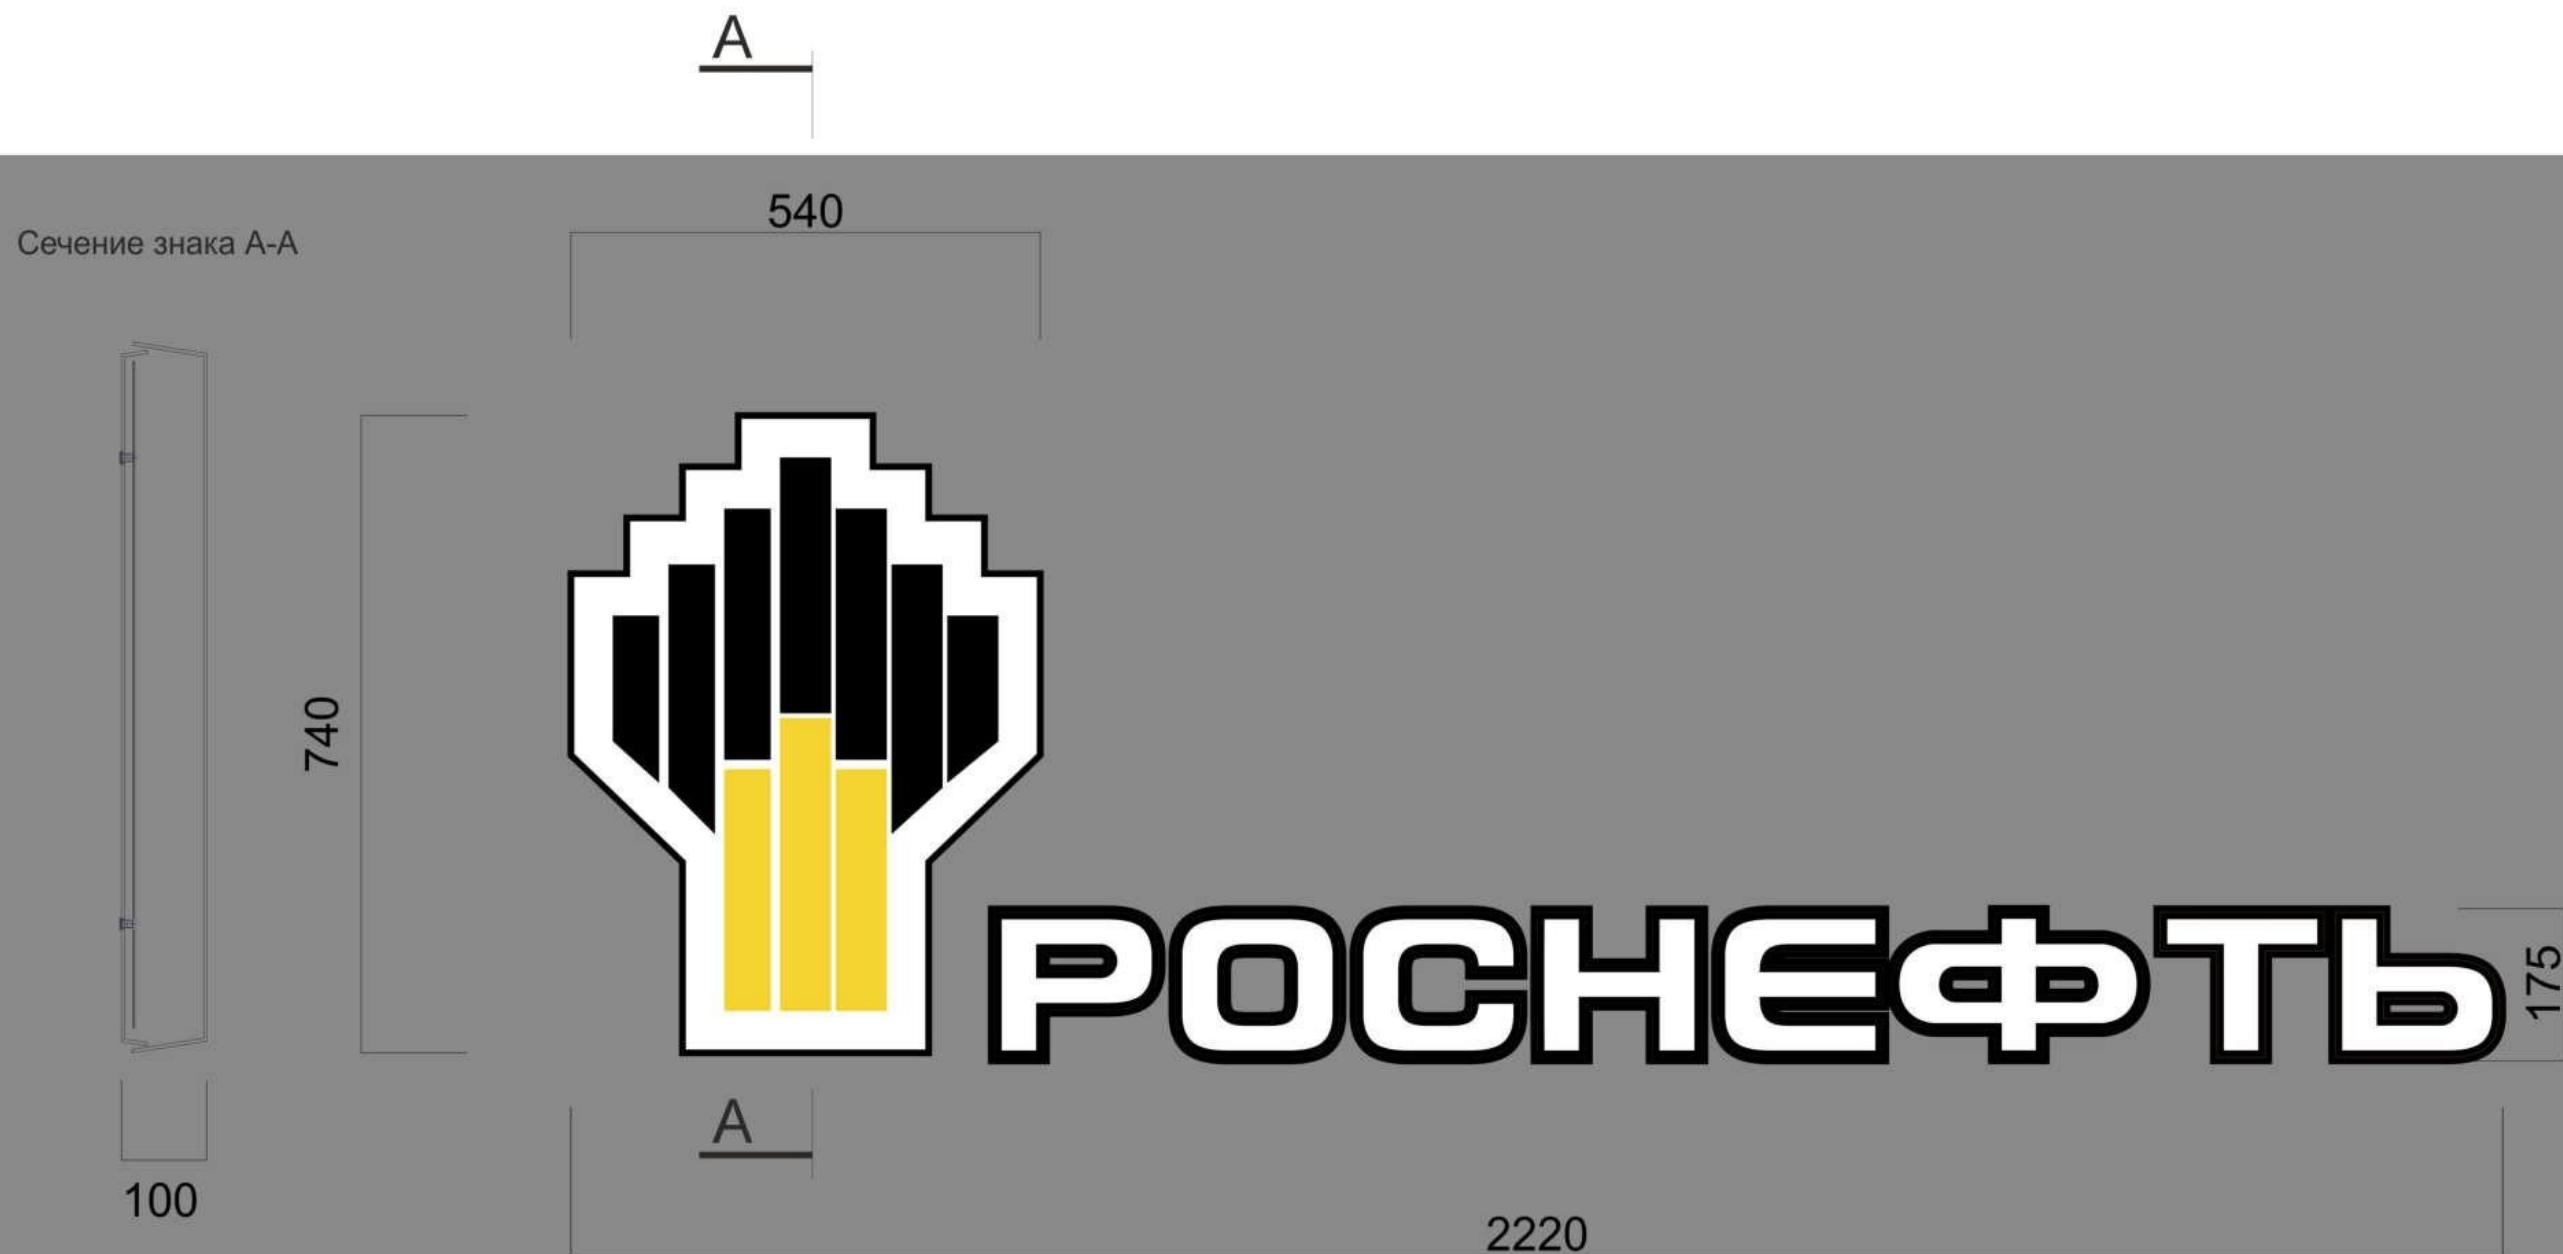

Знак и буквы. Формованный Plexiglas XT 05070 4мм с
 аппликацией пленками 3M 3630-4202 и 3M 3635-22b block out.
 Подсветка белыми светодиодами
 Задник формованный белый АБС ПММА

Высота здания увеличена до 3650
 обшивкой для размещения RVI
 Размер короба «ЗЕРНО» и знак/логотип РОСНЕФТЬ
 Размещение ситилайтов
 согласовано с Владимиром Дьяконовым

RAL 9003
 Белый

RAL 1023
 Жёлтый



АЗС № 18 по адресу: г. Самара.

Буквы и знаки на здании

Лист	Листов
1	




Рекламный носитель 1400*х 900*

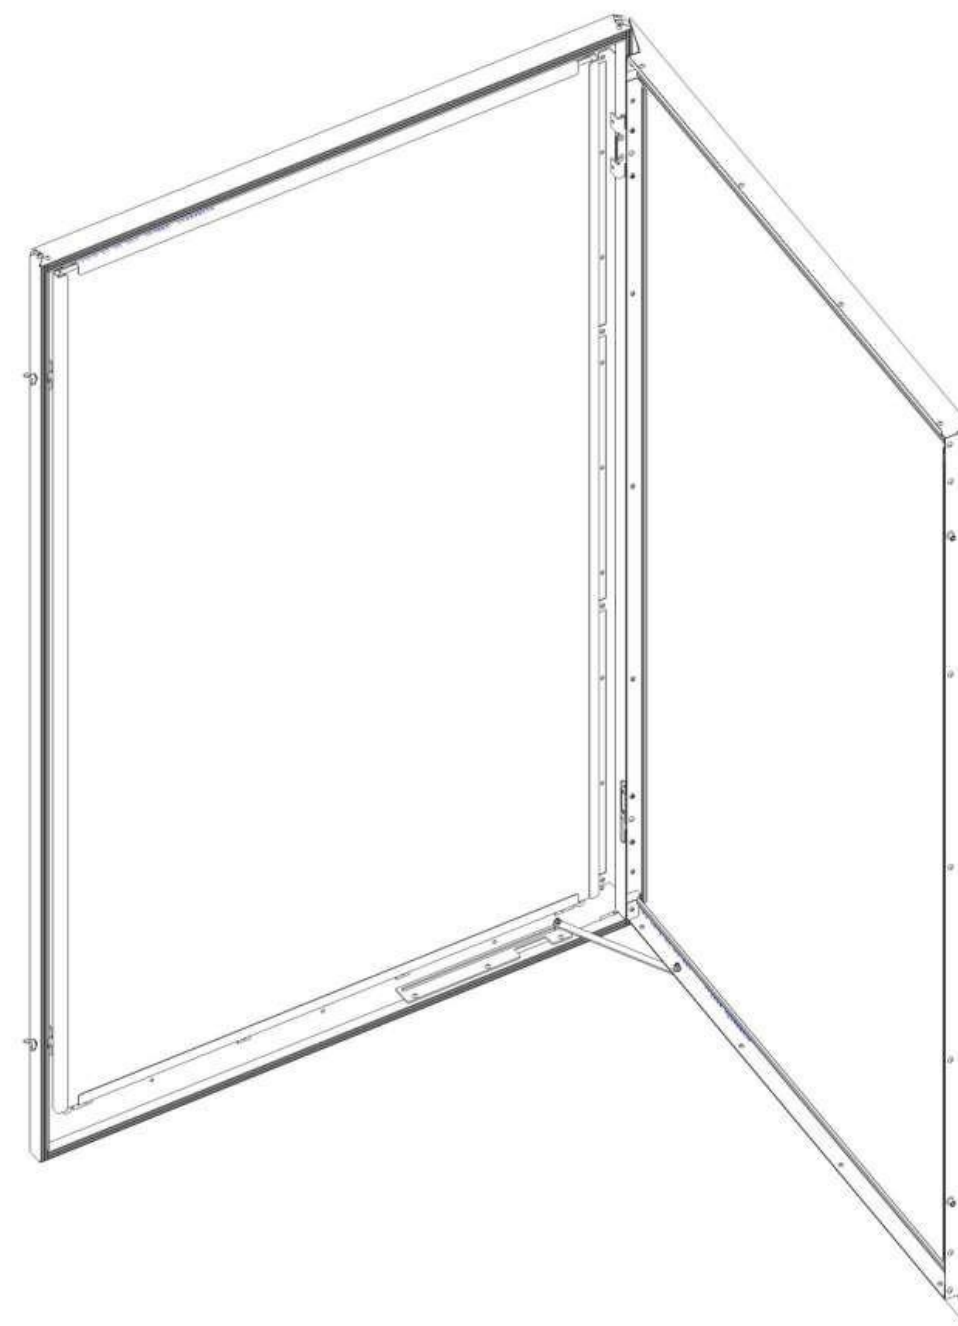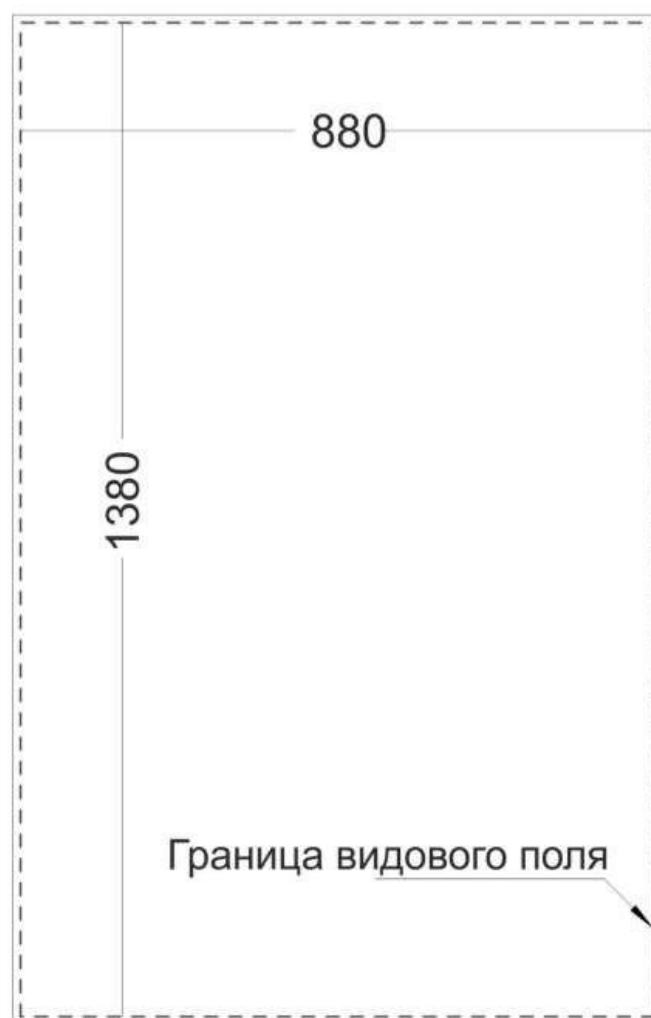

Технологическое описание:

1. Лицевая панель ситилайт. Оцинковка, полимерное покрытие RAL 7024
- стекло минеральное, каленое, прозрачное.
Механизм открывания распашной с ограничителем.
2. Корпус ситилайт. Оцинковка, полимерное покрытие RAL 7024
- сменный рекламный носитель, рулонный поликарбонат 2мм с UV-печатью.
Крепёж с помощью магнитной ленты
- светорассеивающая матрица печати по прозрачному оргстеклу.
- торцевая подсветка белыми светодиодами в компаундном профиле.
3. Герметизация достигается с помощью уплотнителя по контуру лицевой панели ситилайт.
Также в конструкции корпуса предусмотрен лоток для сбора конденсата и дренажные отверстия для его отвода.

Профиль с торцевой подсветкой белыми светодиодами в компаундном профиле.

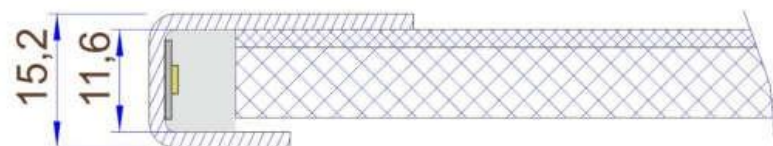


Шаг светодиодов в линейке 20мм, интенсивность свечения - 1900 lm на 1мп.

АЗС № 18 по адресу: г. Самара.

Ситилайт

Лист	Листов
1	

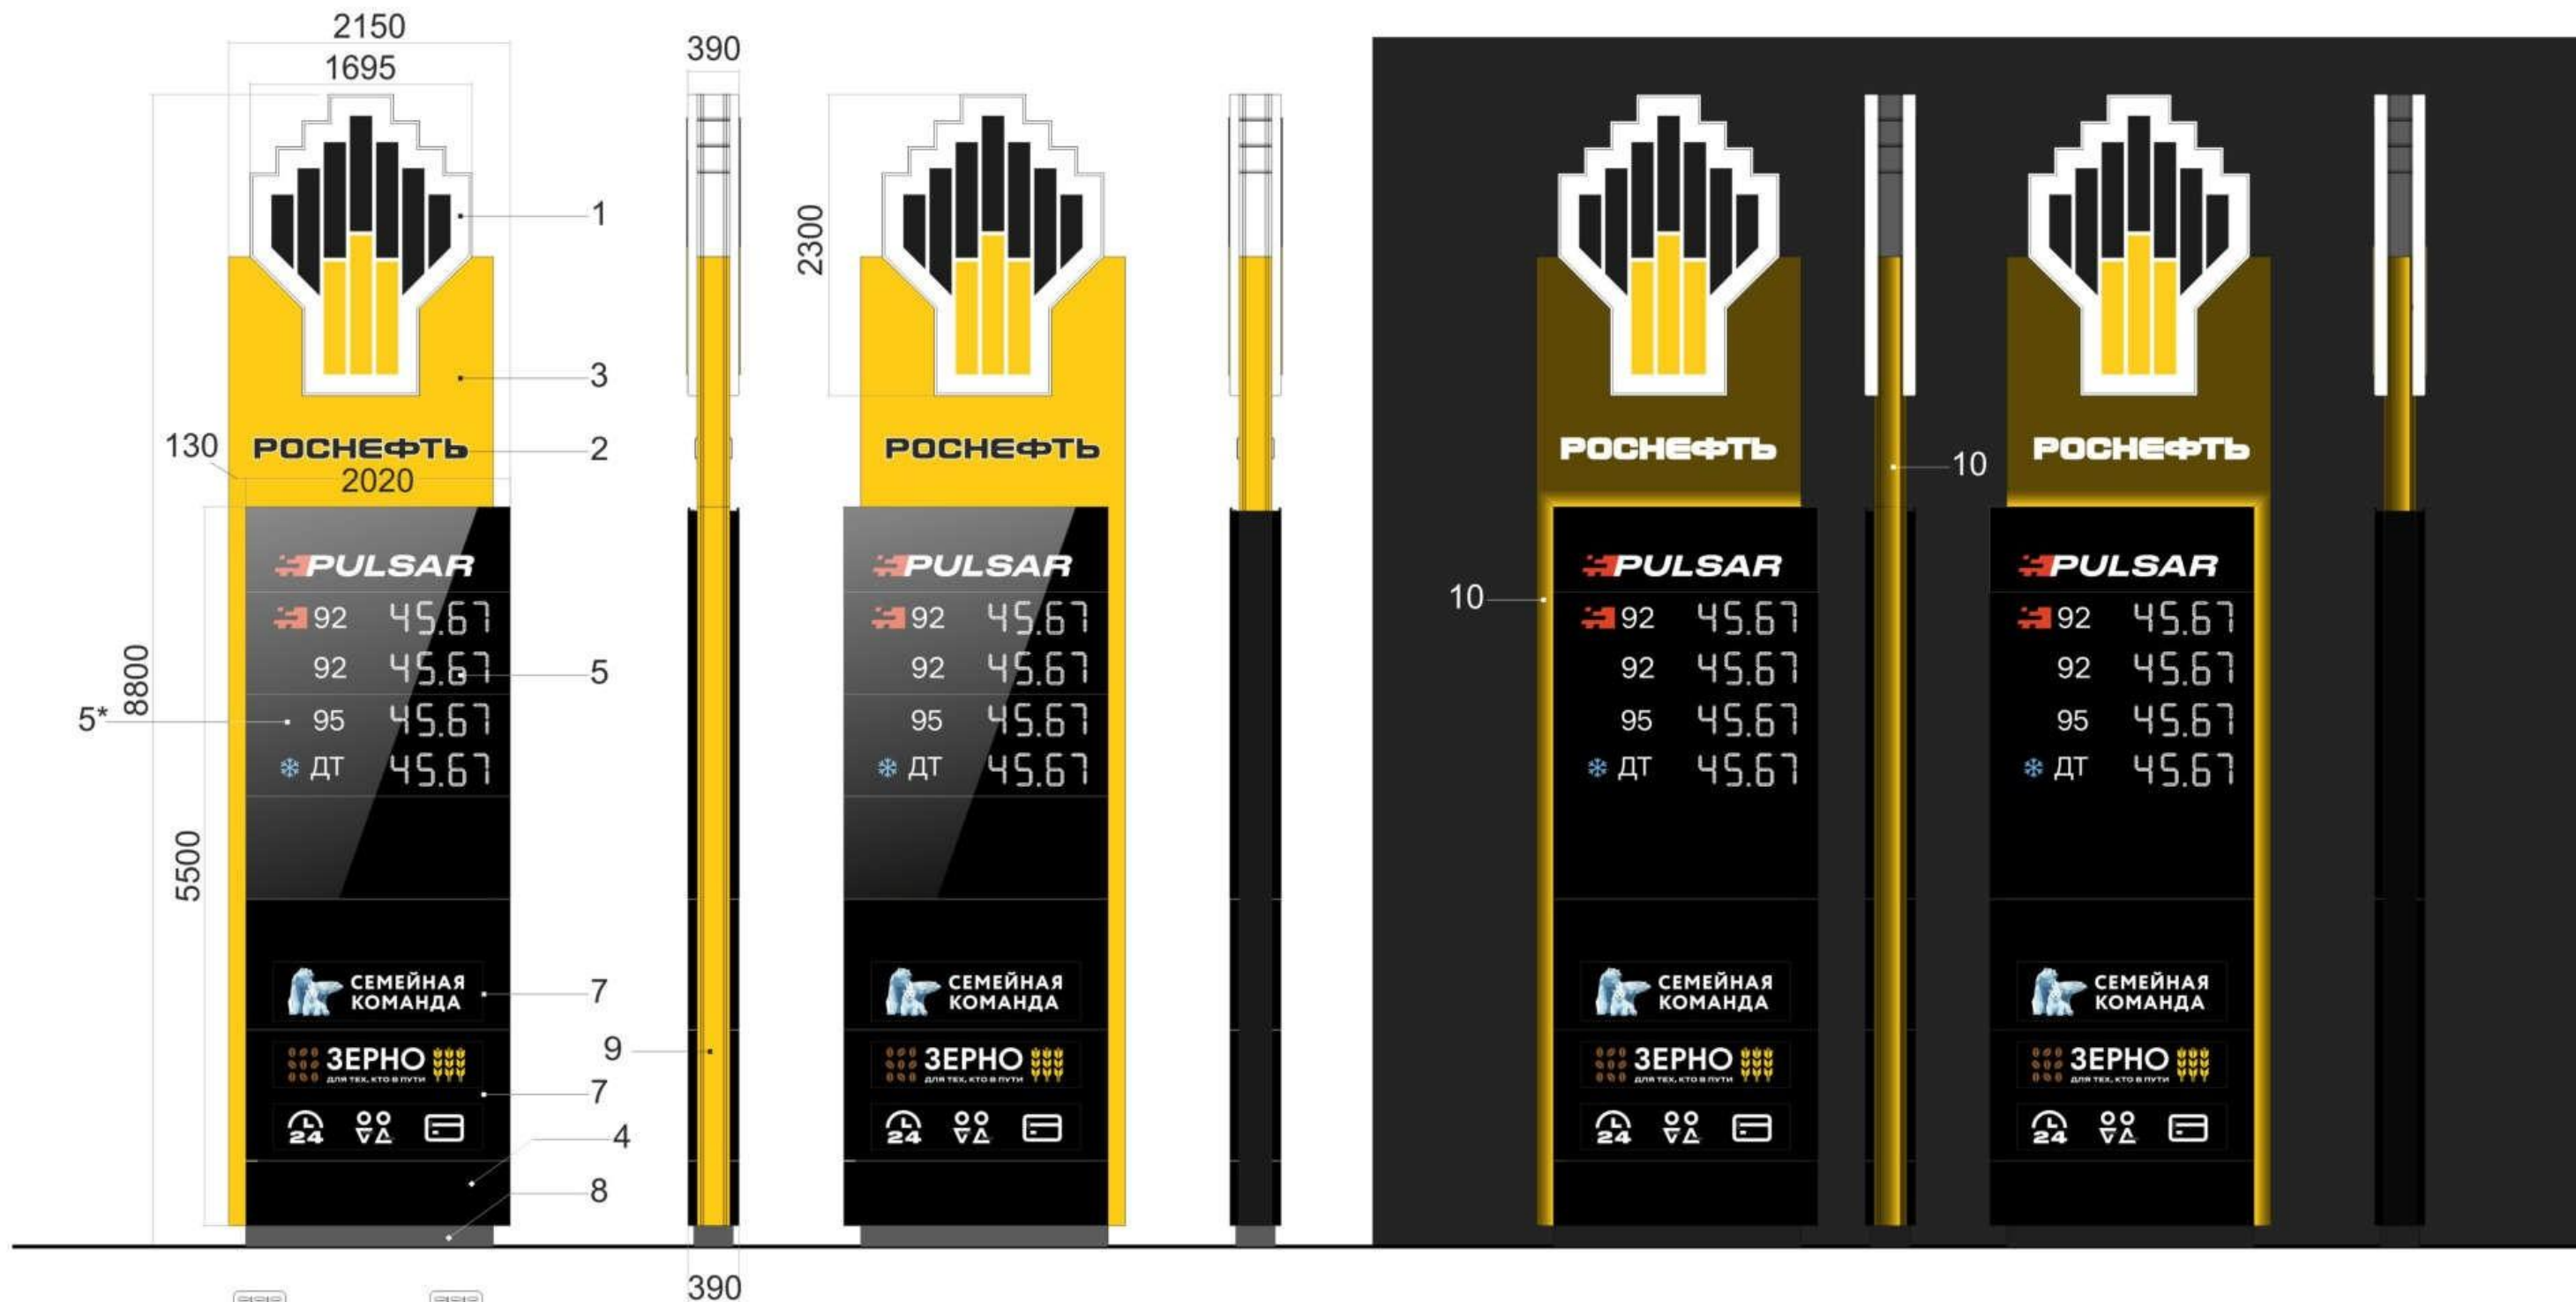






1. Знак световой.
Лицо и объем формованные из прозрачного ПЭТ-Г 4мм с uv-печатью до формовки. Формовка в обратную форму. Подсветка белыми светодиодами
2. Буквы «Роснефть»
Врезные, формованные из ПММА Plexiglas XT 05070 3мм, световые с аппликацией пленкой 3М 3635-222 до формовки с последующей обрезкой по радиусу. Для тестового изделия рассмотреть вариант с поклежкой после формовки. Подсветка белыми светодиодами.
3. Панель алюминиевая, цвет желтый, полимерное покрытие RAL 1023 полумат.
4. Панель алюминиевая. Цвет черный, полимерное покрытие RAL 9005
5. Ценовые строки
- 5*. Виды топлива световые таблички

7. Отдельный сменяемый рекламный планшет.
алюминиевый планшет с полимерным покрытием цвет «Черный» RAL 9005. Врезные плоские рекламные носители - белый Plexiglas XT 05070 с uv-печатью. Подсветка белыми светодиодами изнутри.
8. Цоколь. Стальной, оцинкованный с полимерным покрытием, цвет «Серый» RAL 7024
9. Профиль стальной, оцинкованный, боковой, полимер цвет «Желтый» RAL 1023 полумат.
10. Подсветка контражурная желтыми светодиодами

АЗС № 18 по адресу: г. Самара.

Стела ценовая

Лист	Листов
1	

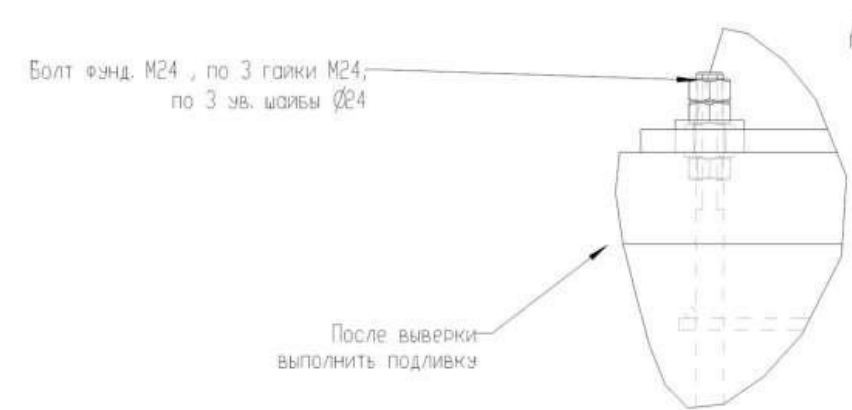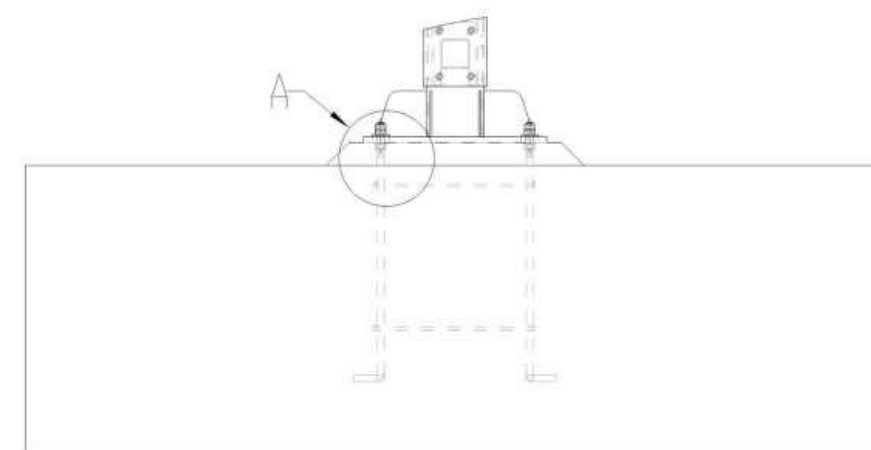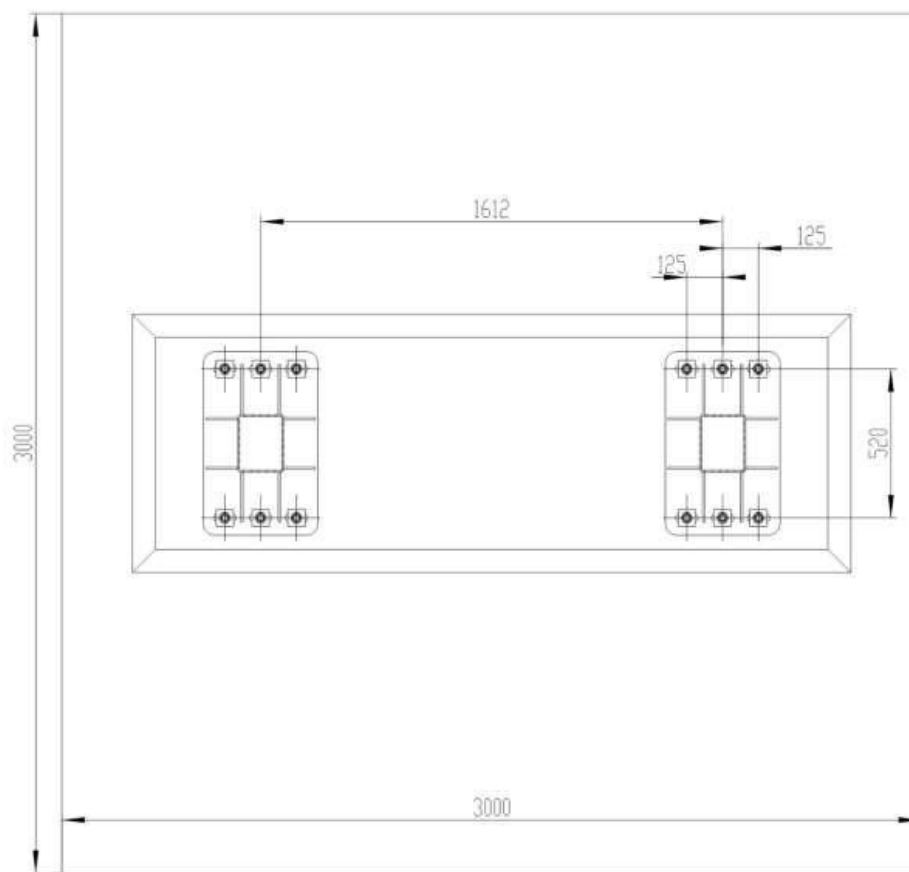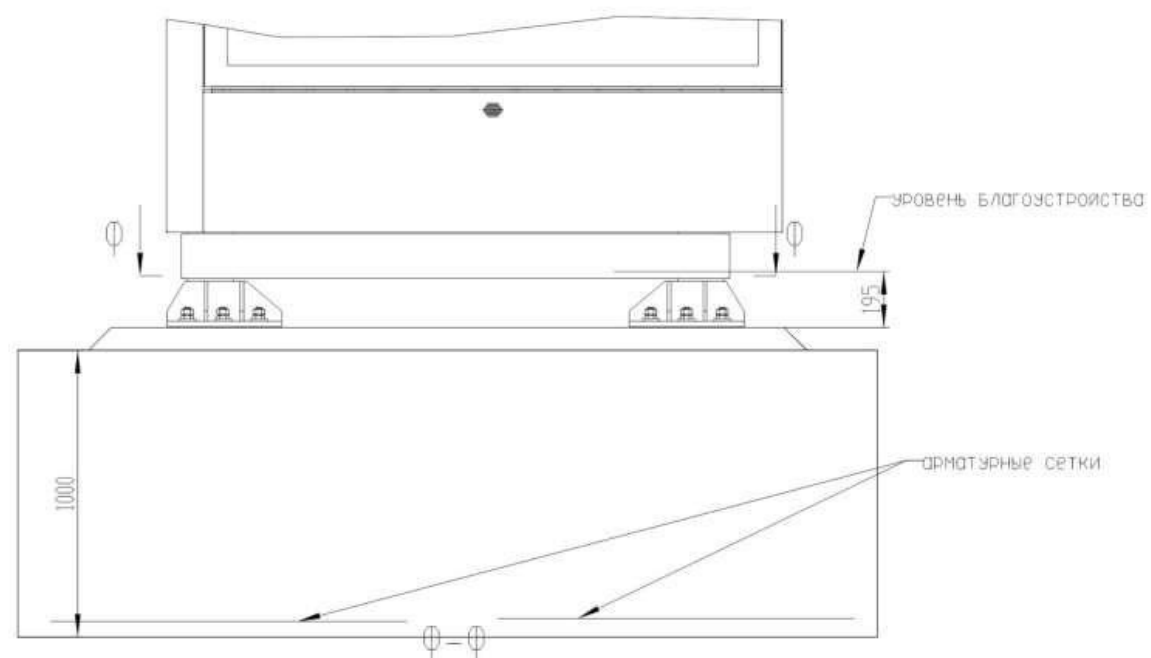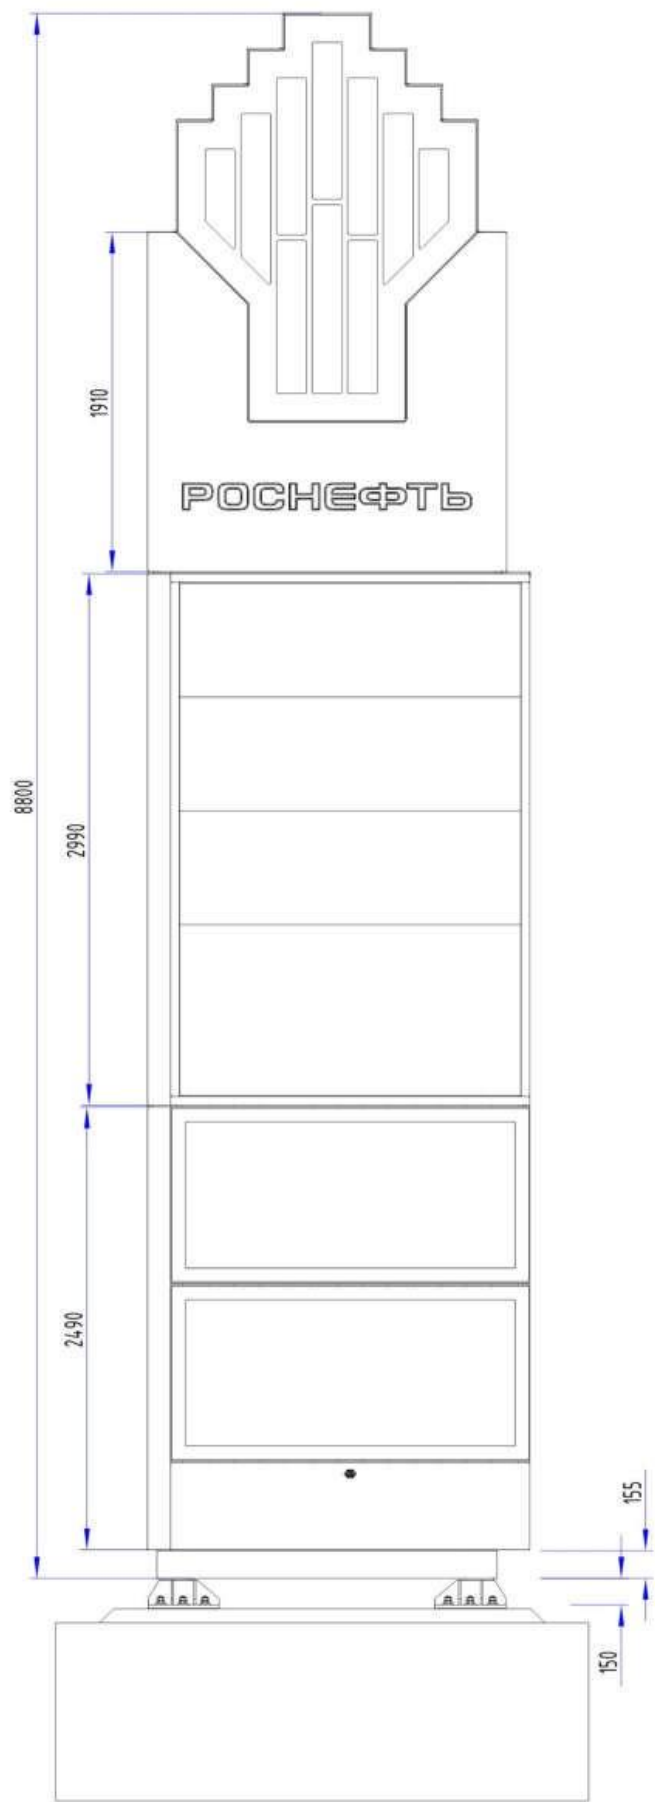

Примечание: 1. Глубину заложения и размеры фундамента корректировать исходя из местных геологических условий.
2. Привязку фундамента на местности дает заказчик.

Предусмотреть нагрузки соответствующему ветровому району!!

АЗС № 18 по адресу: г. Самара.

Стела ценовая. Фундамент

Лист	Листов
1	

Дизайн-проект

АЗК №18

г. Самара, ул. Демократическая, 54

2022

г.

ВЕДОМОСТЬ ЧЕРТЕЖЕЙ ПРОЕКТА

1. Ведомость чертежей
2. Обмерочный план. Основные размеры
3. План демонтажа
4. План монтажа возводимых перегородок и конструкций
5. План расстановки мебели и оборудования
6. План полов
7. План потолков и осветительных приборов
- 8-9. Развертка стен торгового зала
10. Развертки стен санузла для клиентов

АЗК №18

г. Самара, ул. Демократическая, 54


Ведомость чертежей

Лист

Листов

1

№	Наименование помещений	S
1	Торговый зал	30,7
2	Менеджерская	6,7
3	Подсобное помещение	0,8
4	Санузел	1,2
5	Склад+комната персонала	12,5
6	Склад	2,0
7	Тамбур	2,7

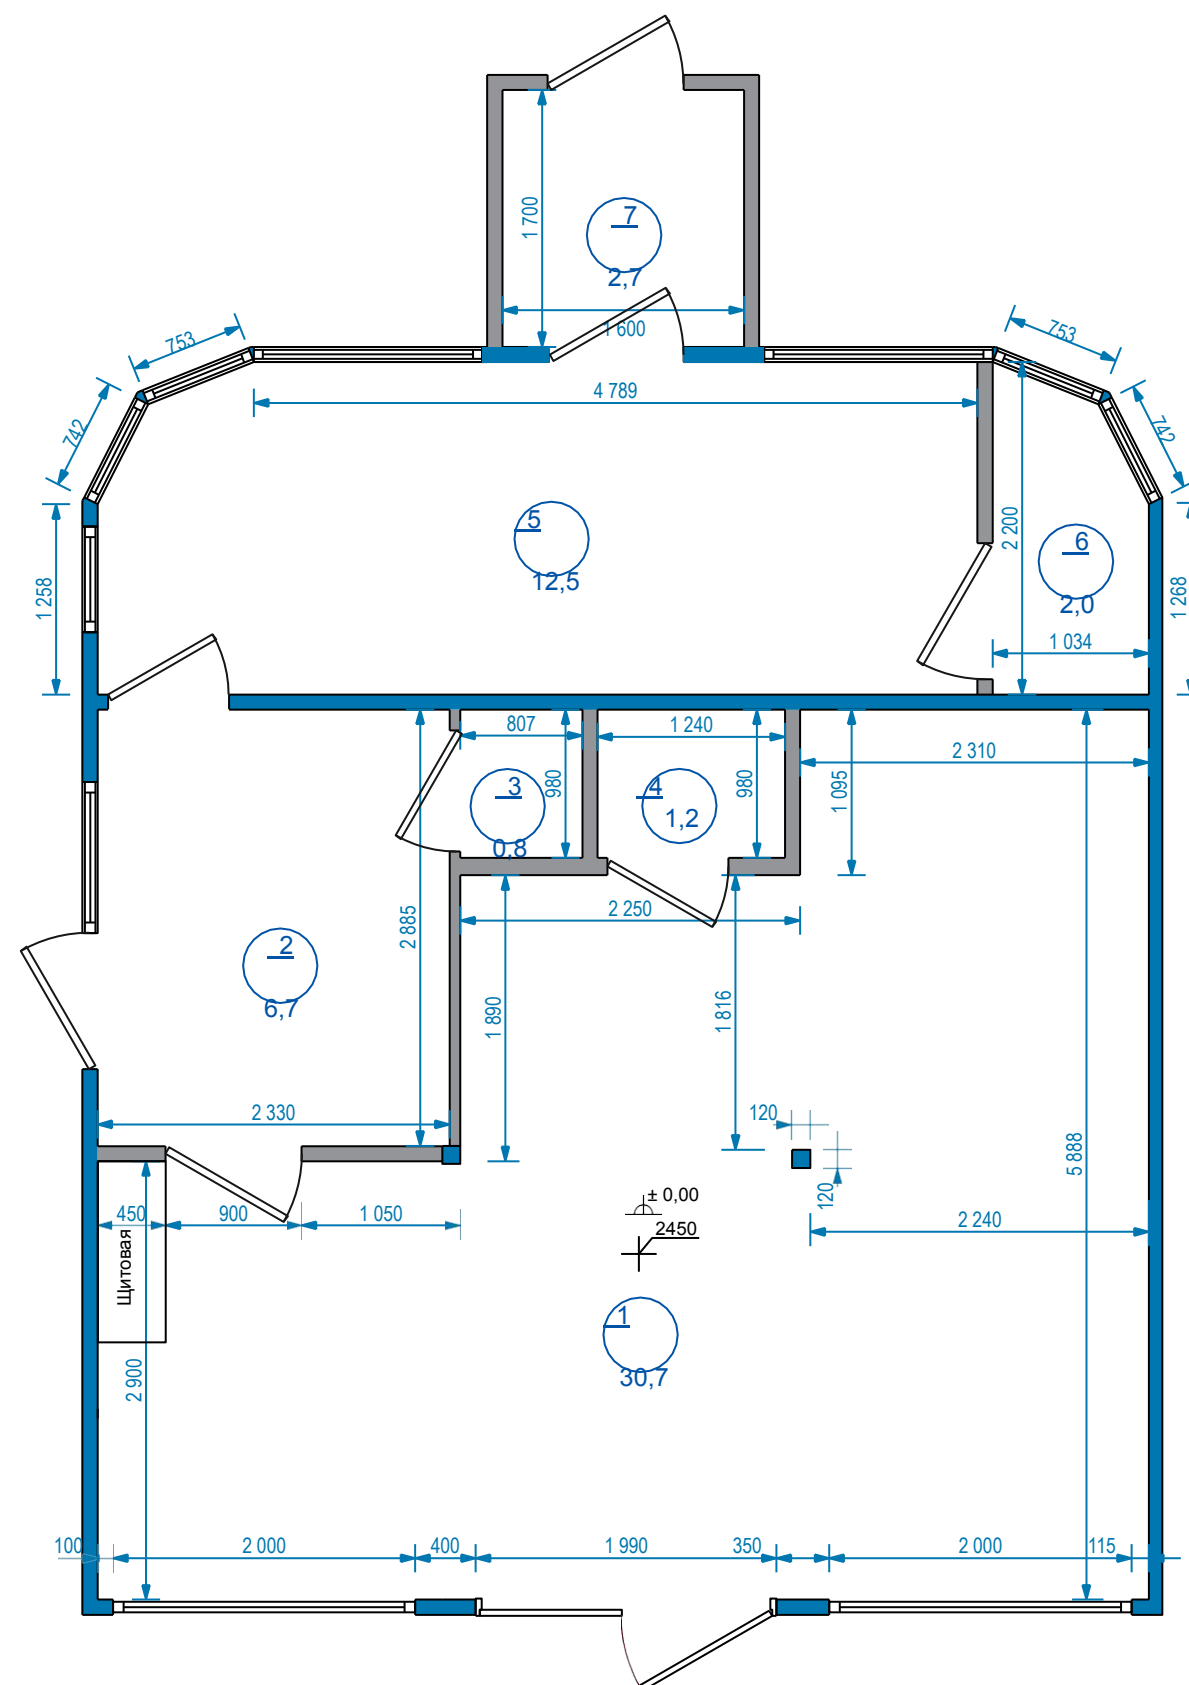

Условные обозначения:

- $\pm 0,00$ - отметка пола
- $\frac{2800}{}$ - отметка высот
- $\textcircled{4}$ - номер помещения (площадь в кв.м)
- $\blacksquare_{1,5}$ - несущие стеновые конструкции

АЗК №18

г. Самара, ул. Демократическая, 54


Обмерный план.
Основные размеры.

Лист	Листов
2	

№	Наименование помещений	S
1	Торговый зал	30,7
2	Менеджерская	6,7
3	Подсобное помещение	0,8
4	Санузел	1,2
5	Склад+комната персонала	12,5
6	Склад	2,0
7	Тамбур	2,7

Условные обозначения:

■ - демонтируемые стены, участки стен, двери, окна

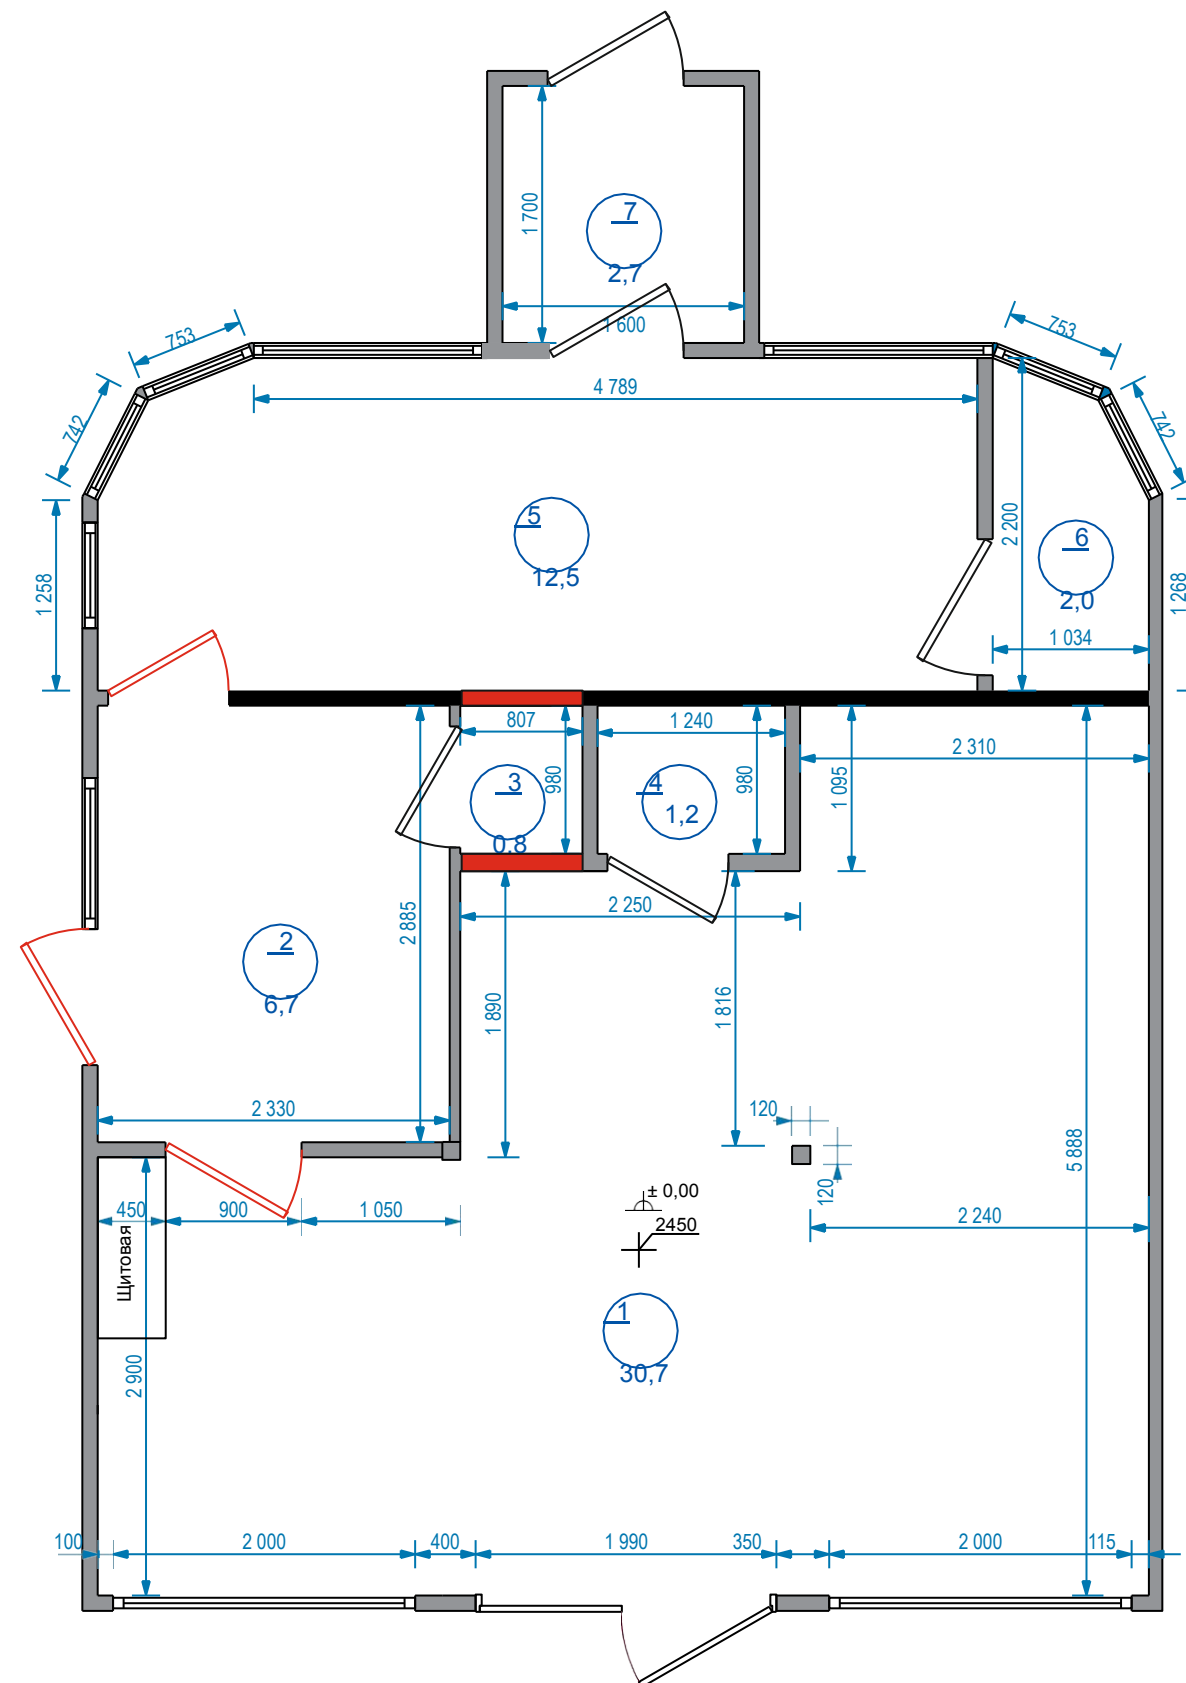

АЗК №18

г. Самара, ул. Демократическая, 54


План демонтажа

Лист


3

Листов

№	Наименование помещений	S
1	Торговый зал	30,7
2	Менеджерская	6,7
3	Коридор	3,5
4	Санузел	1,2
5	Комната персонала	5,3
6	Склад	2,0
7	Тамбур	2,7
8	Склад	4,0

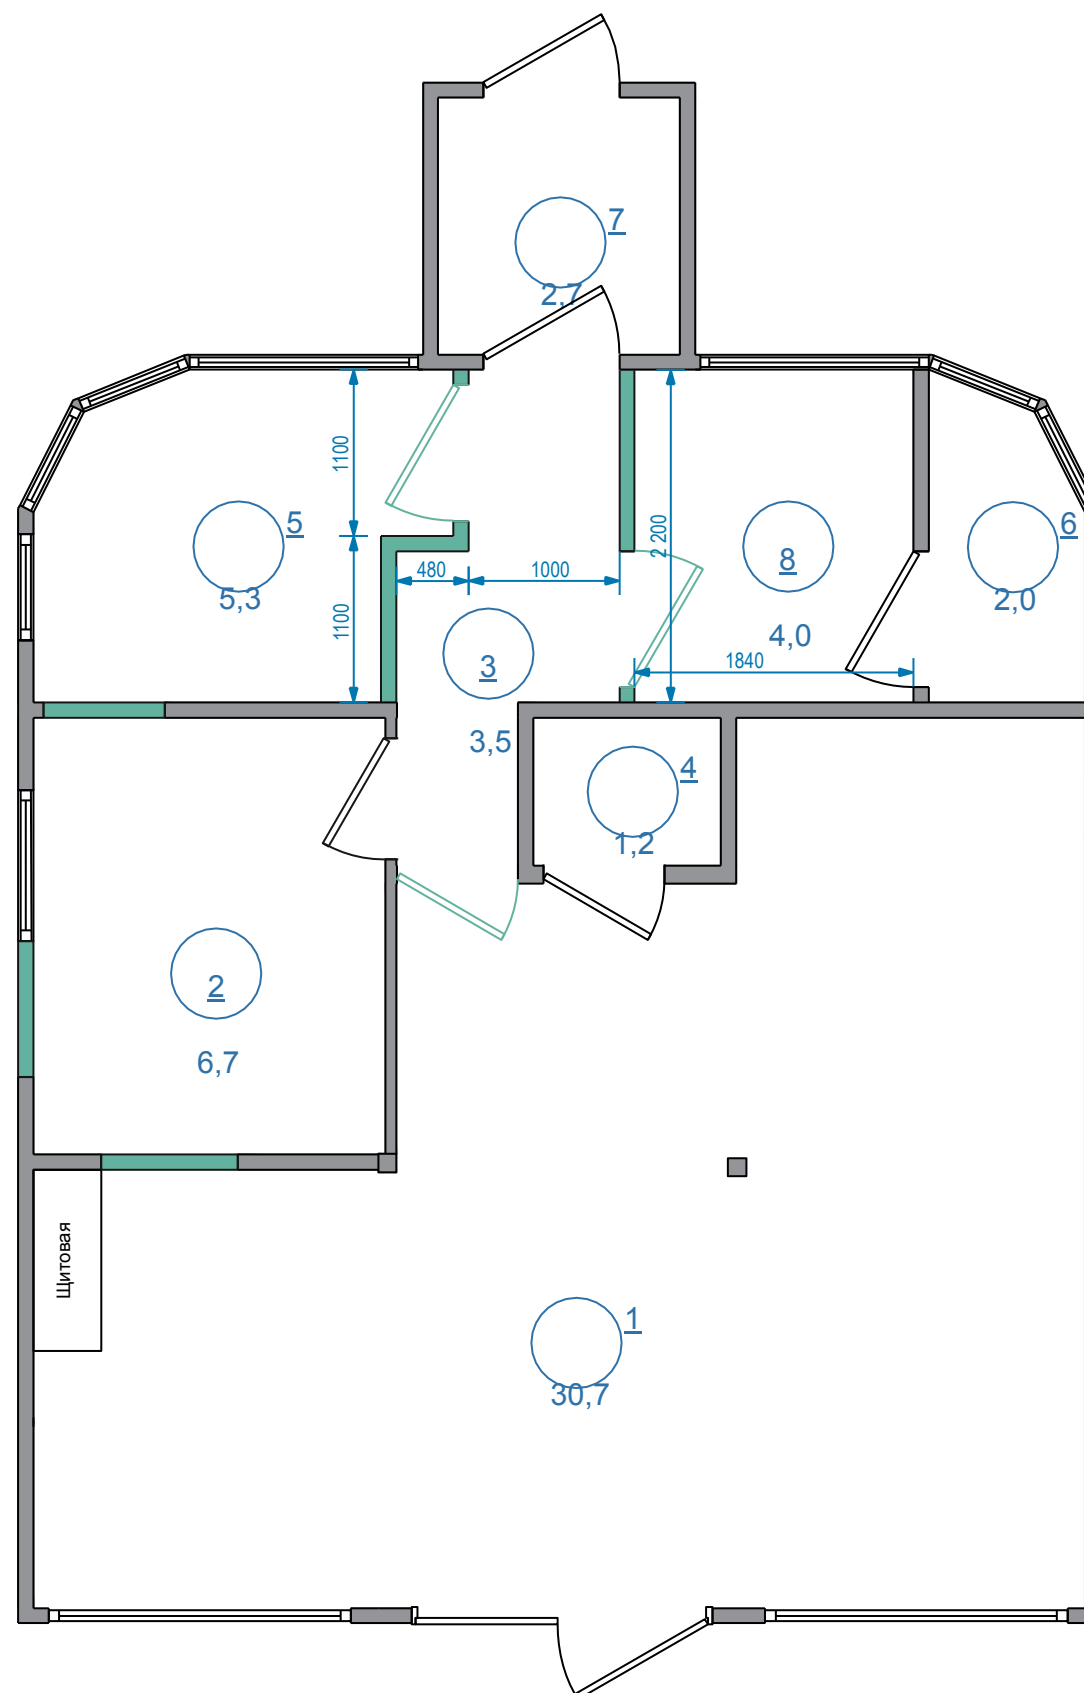

Условные обозначения:

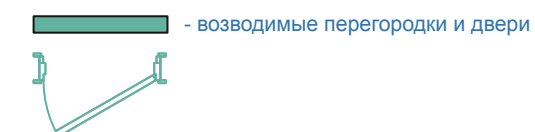


АЗК №18

г. Самара, ул. Демократическая, 54

План монтажа возводимых
перегородок и конструкций.

Лист	Листов
4	

№	Наименование помещений	S
1	Торговый зал	30,7
2	Менеджерская	6,7
3	Коридор	3,5
4	Санузел	1,2
5	Комната персонала	5,3
6	Склад	2,0
7	Тамбур	2,7
8	Склад	4,0

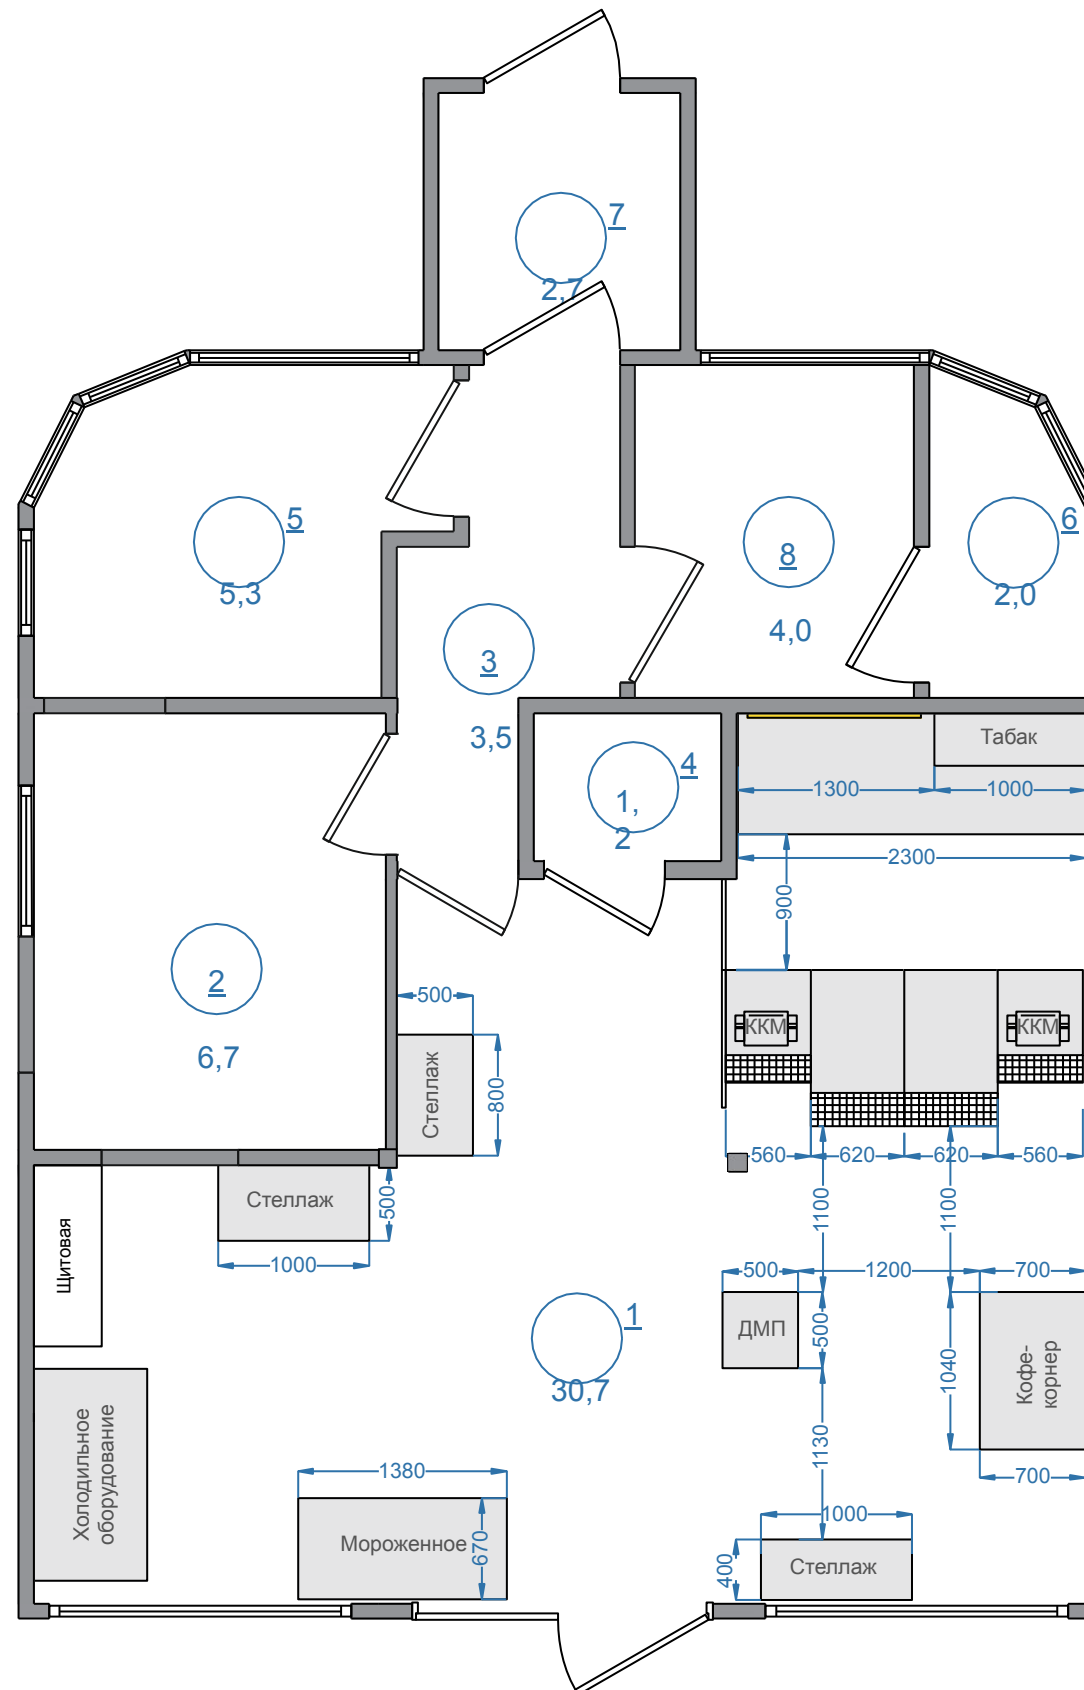

АЗК №18


г. Самара, ул. Демократическая, 54

План расстановки мебели
и оборудования.

Лист

5


Листов

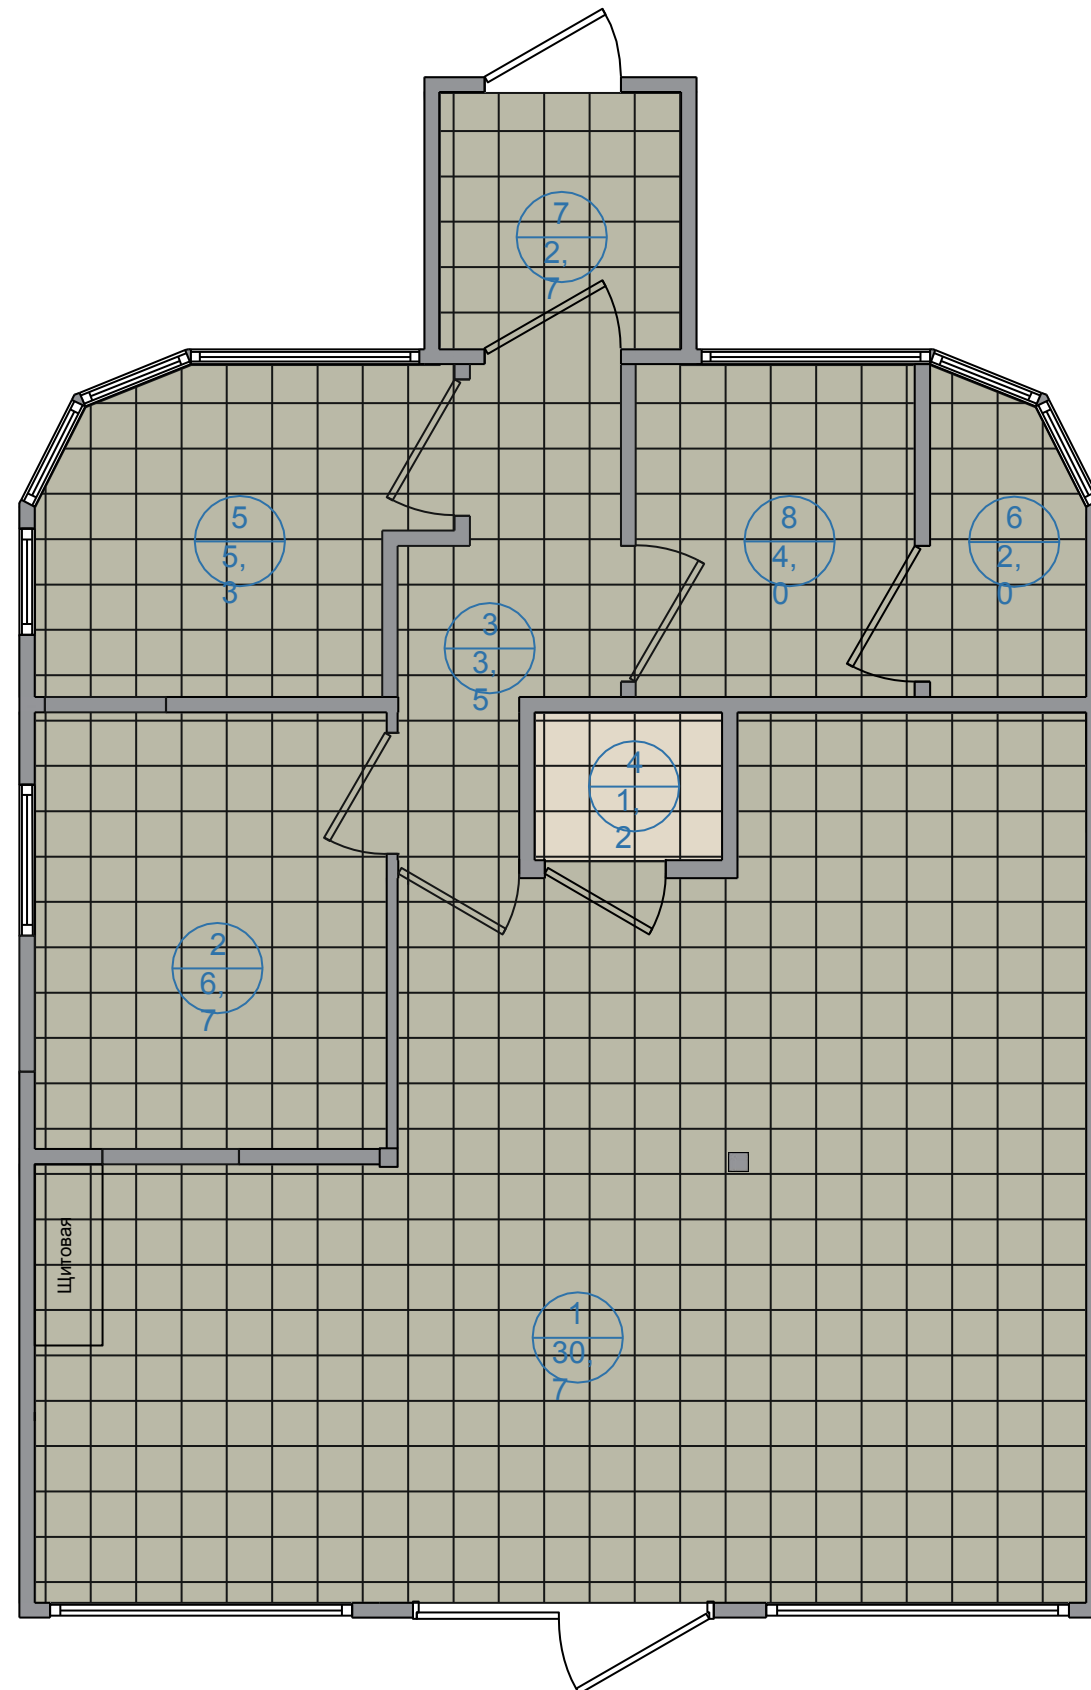


№	Наименование помещений	S
1	Торговый зал	30,7
2	Менеджерская	6,7
3	Коридор	3,5
4	Санузел	1,2
5	Комната персонала	5,3
6	Склад	2,0
7	Тамбур	2,7
8	Склад	4,0

Условные обозначения:


Зона операторной

 - напольная керамическая плитка 300х300 мм, RAL 7032 «Pebble Gray»

 - плинтус из аналогичной напольной плитки, h=200 мм

Затирка в цвет напольной плитки

Зона туалетов

 - напольная керамическая плитка 300х300 мм, RAL 1013, затирка светло-серого цвета

АЗК №18

г. Самара, ул. Демократическая, 54

План полов.







Лист

6

Листов

№	Наименование помещений	S
1	Торговый зал	30,7
2	Менеджерская	6,7
3	Коридор	3,5
4	Санузел	1,2
5	Комната персонала	5,3
6	Склад	2,0
7	Тамбур	2,7
8	Склад	4,0

Условные обозначения:

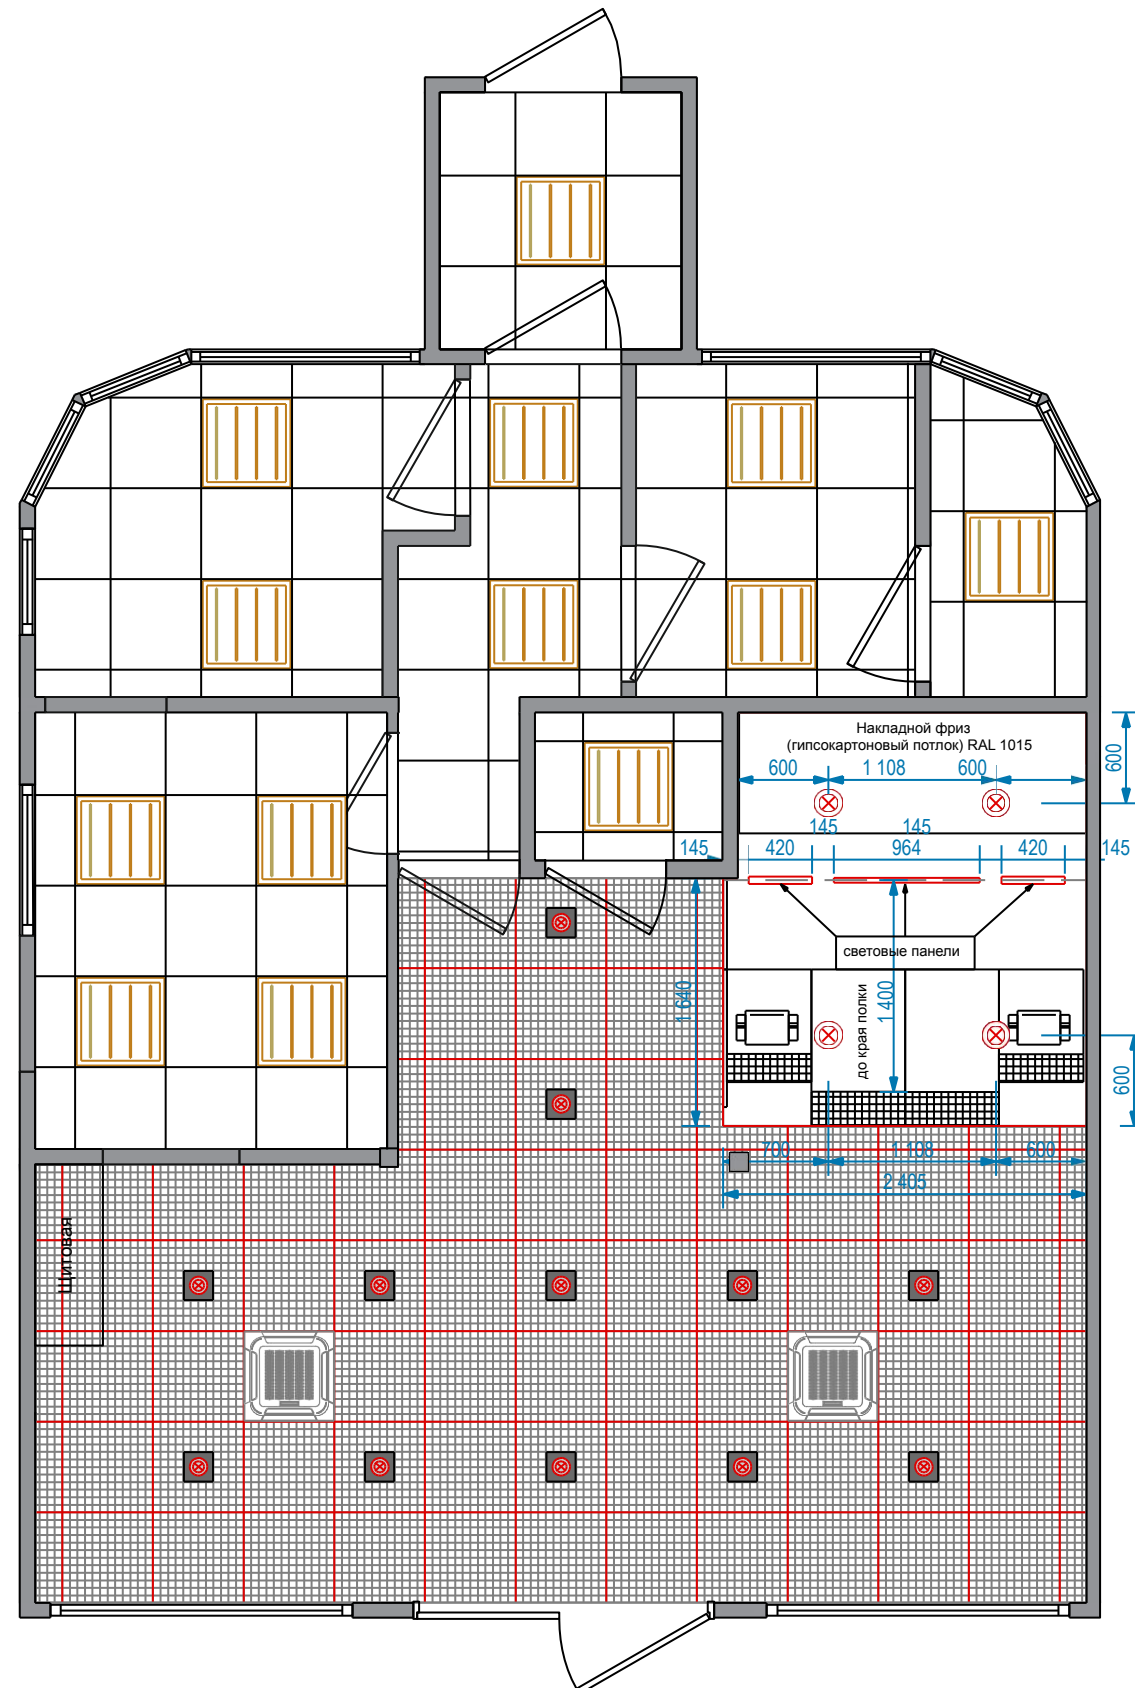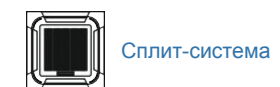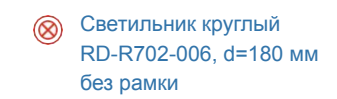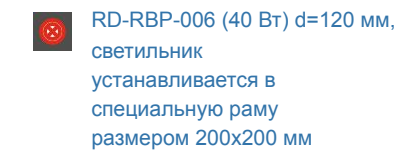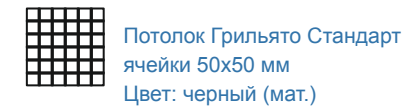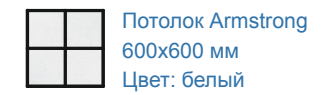

АЗК №18

г. Самара, ул. Демократическая, 54

План потолков
и осветительных приборов.


Лист

7


Листов

7



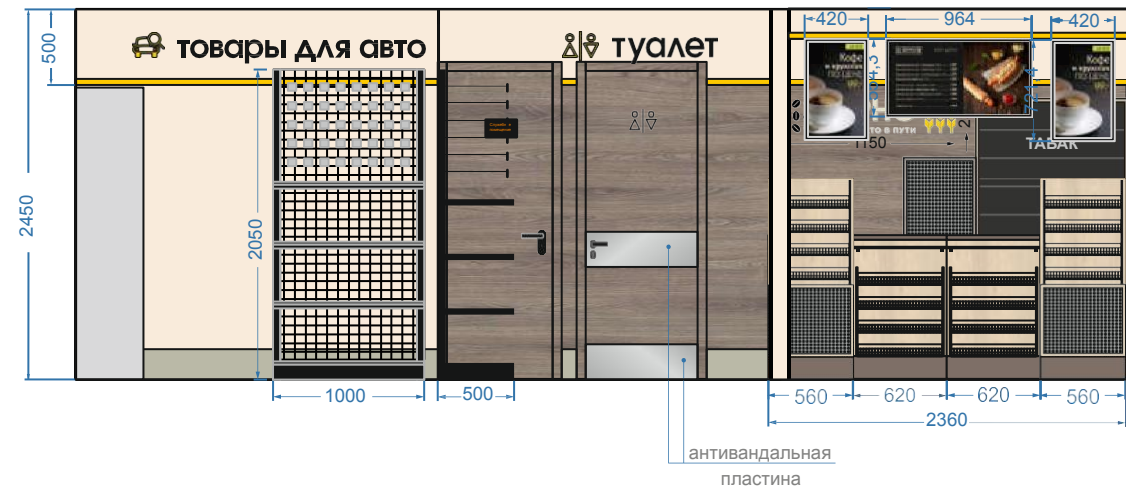


Сторона А (с кассовой зоной)

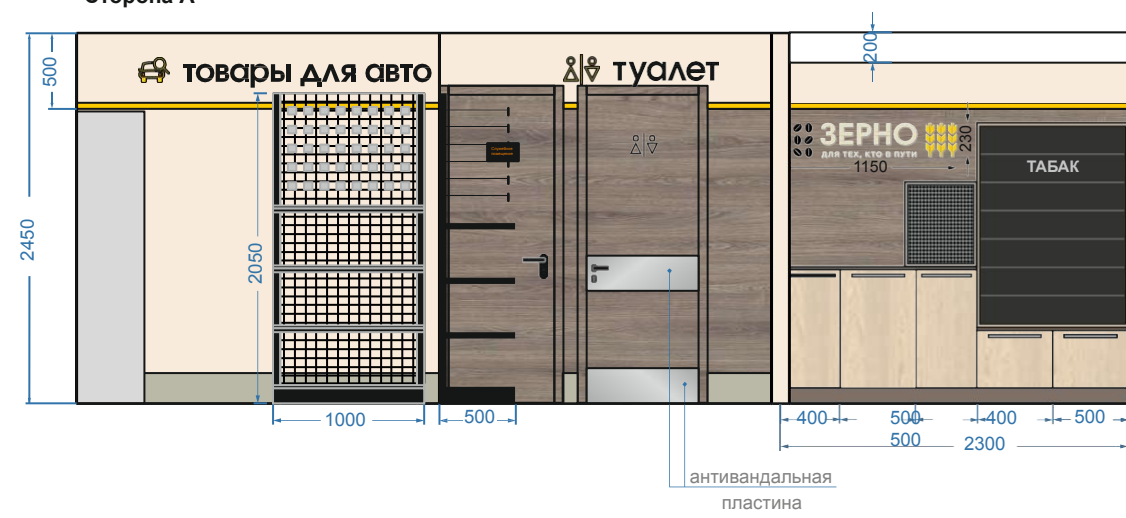


Сторона А



Условные обозначения:

-  - стены зоны магазина, двери, потолок ГКЛ над кассой, колонны - RAL 1015 «Light ivory»
-  - стены за кассой, зона кафе, двери в дотовочную - ЛДСП Egger H3133 ST12 «Дуб Давос Трюфель»
-  -обрамление потолка ГКЛ над кассой - RAL 1003
-  - плинтус h=200 мм, затирка в цвет напольной плитки
-  - накладки на двери нержавеющая сталь

Вид сверху




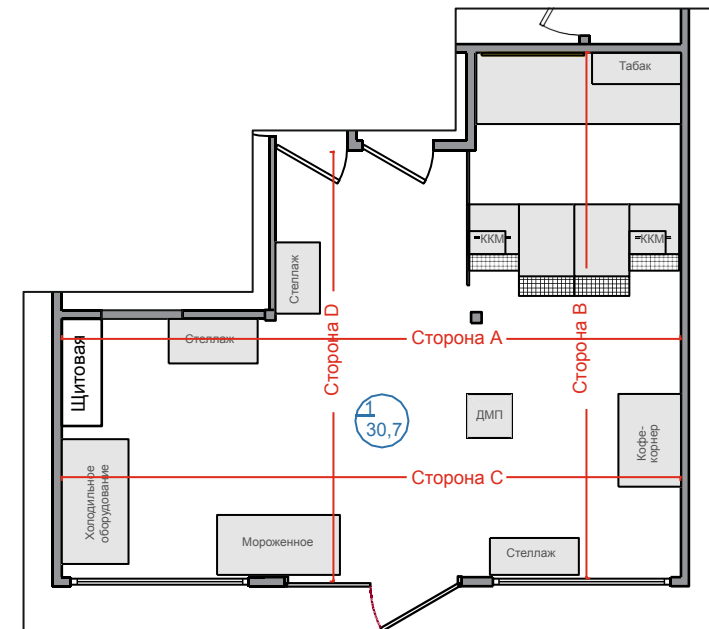


АЗК №18

г. Самара, ул. Демократическая, 54

Развертка стен торгового зала.

Лист	Листов
8	

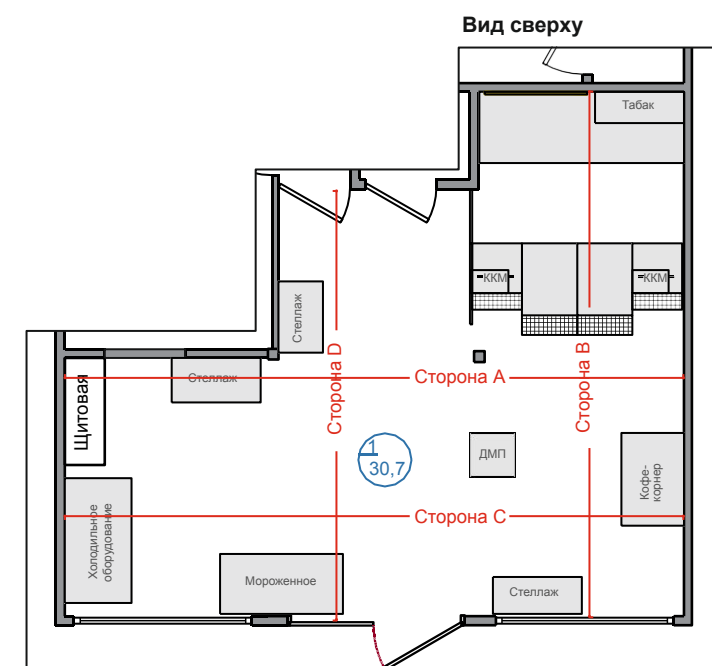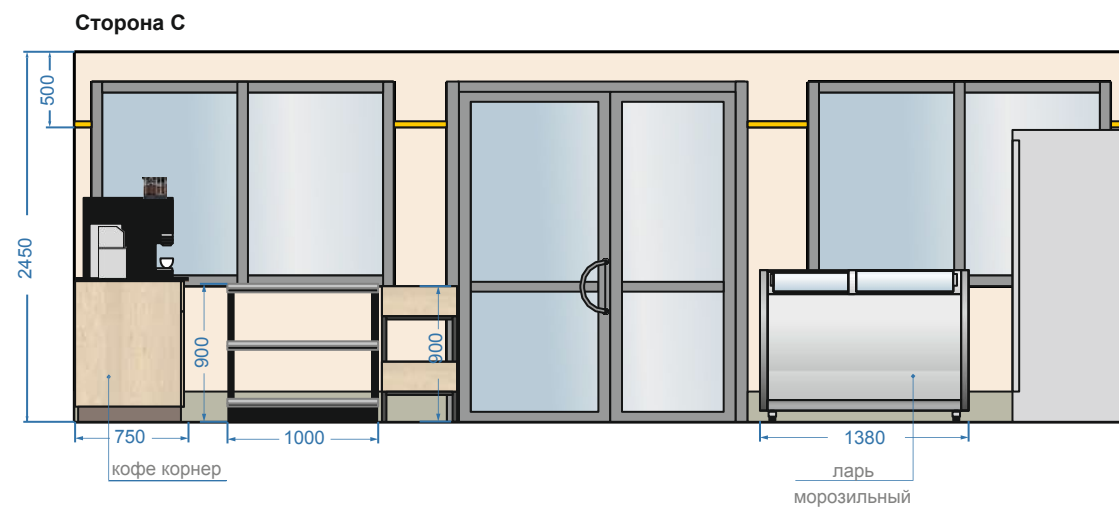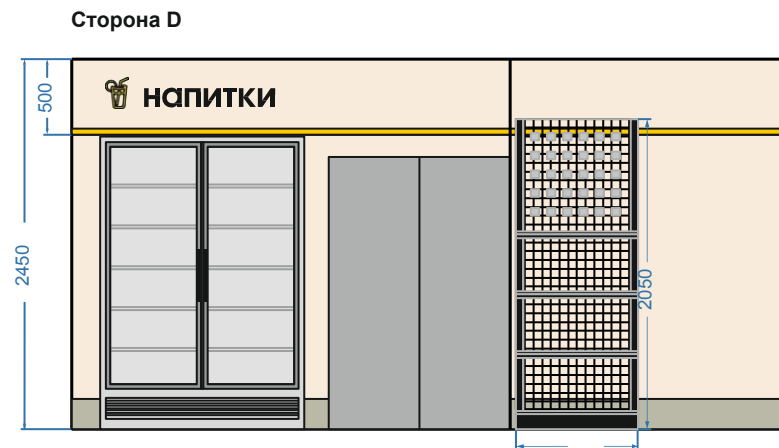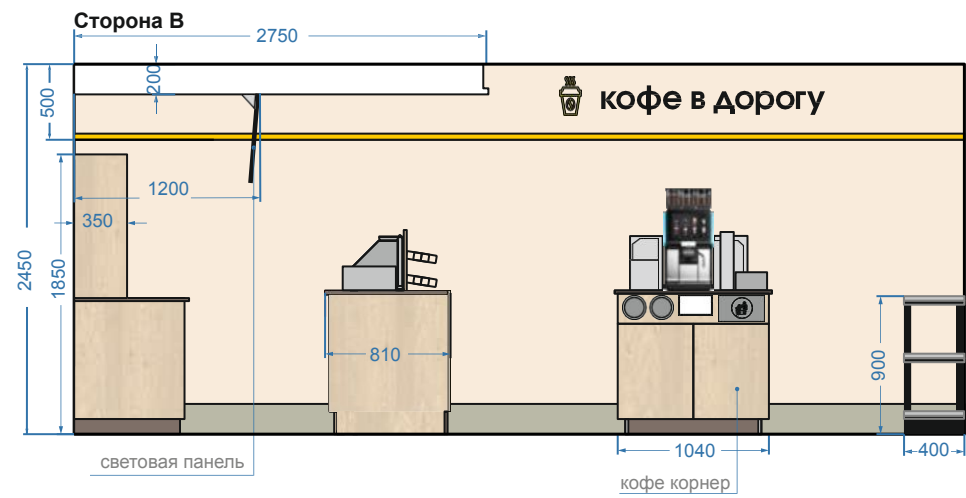

Условные обозначения:

- стены зоны магазина, двери, потолок ГКЛ над кассой, колонны - RAL 1015 «Light ivory»
- стены за кассой, зона кафе, двери в дготовочную - ЛДСП Egger H3133 ST12 «Дуб Давос Трюфель»
- обрамление потолка ГКЛ над кассой - RAL 1003
- плинтус h=200 мм, затирка в цвет напольной плитки
- накладки на двери нержавеющая сталь

АЗК №18

г. Самара, ул. Демократическая, 54

Развертка стен торгового зала.


Лист

9


Листов

Санузел для клиентов


Вид сверху

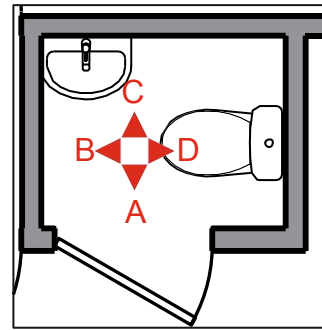


Сторона А

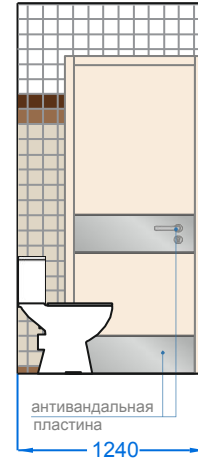


Сторона В

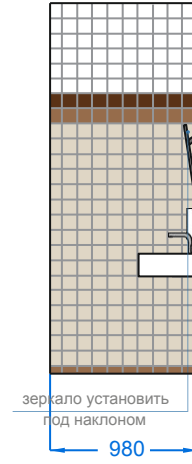

Сторона С

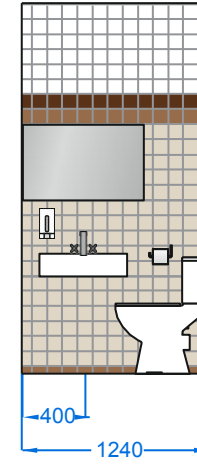

Сторона D

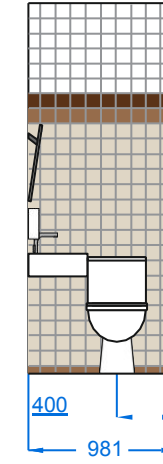

Условные обозначения:

Настенная плитка 100x100 мм

- белая
- RAL 1011
- RAL 8007
- RAL 1013

АЗК №18

г. Самара, ул. Демократическая, 54

Развертка стен санузла
для клиентов .

Лист

10

Листов