



НЕКОММЕРЧЕСКОЕ ПАРТНЁРСТВО
НАУЧНО-ТЕХНИЧЕСКИЙ ЦЕНТР
ВОДОХОЗЯЙСТВЕННОЙ БЕЗОПАСНОСТИ
«ВОДА И ЛЮДИ: XXI ВЕК»

«Уроки из опыта строительства и эксплуатации плотин»

Докладчик: Кривошей В.А., доктор технических наук

Схема продольного профиля верхнего участка реки Волга.

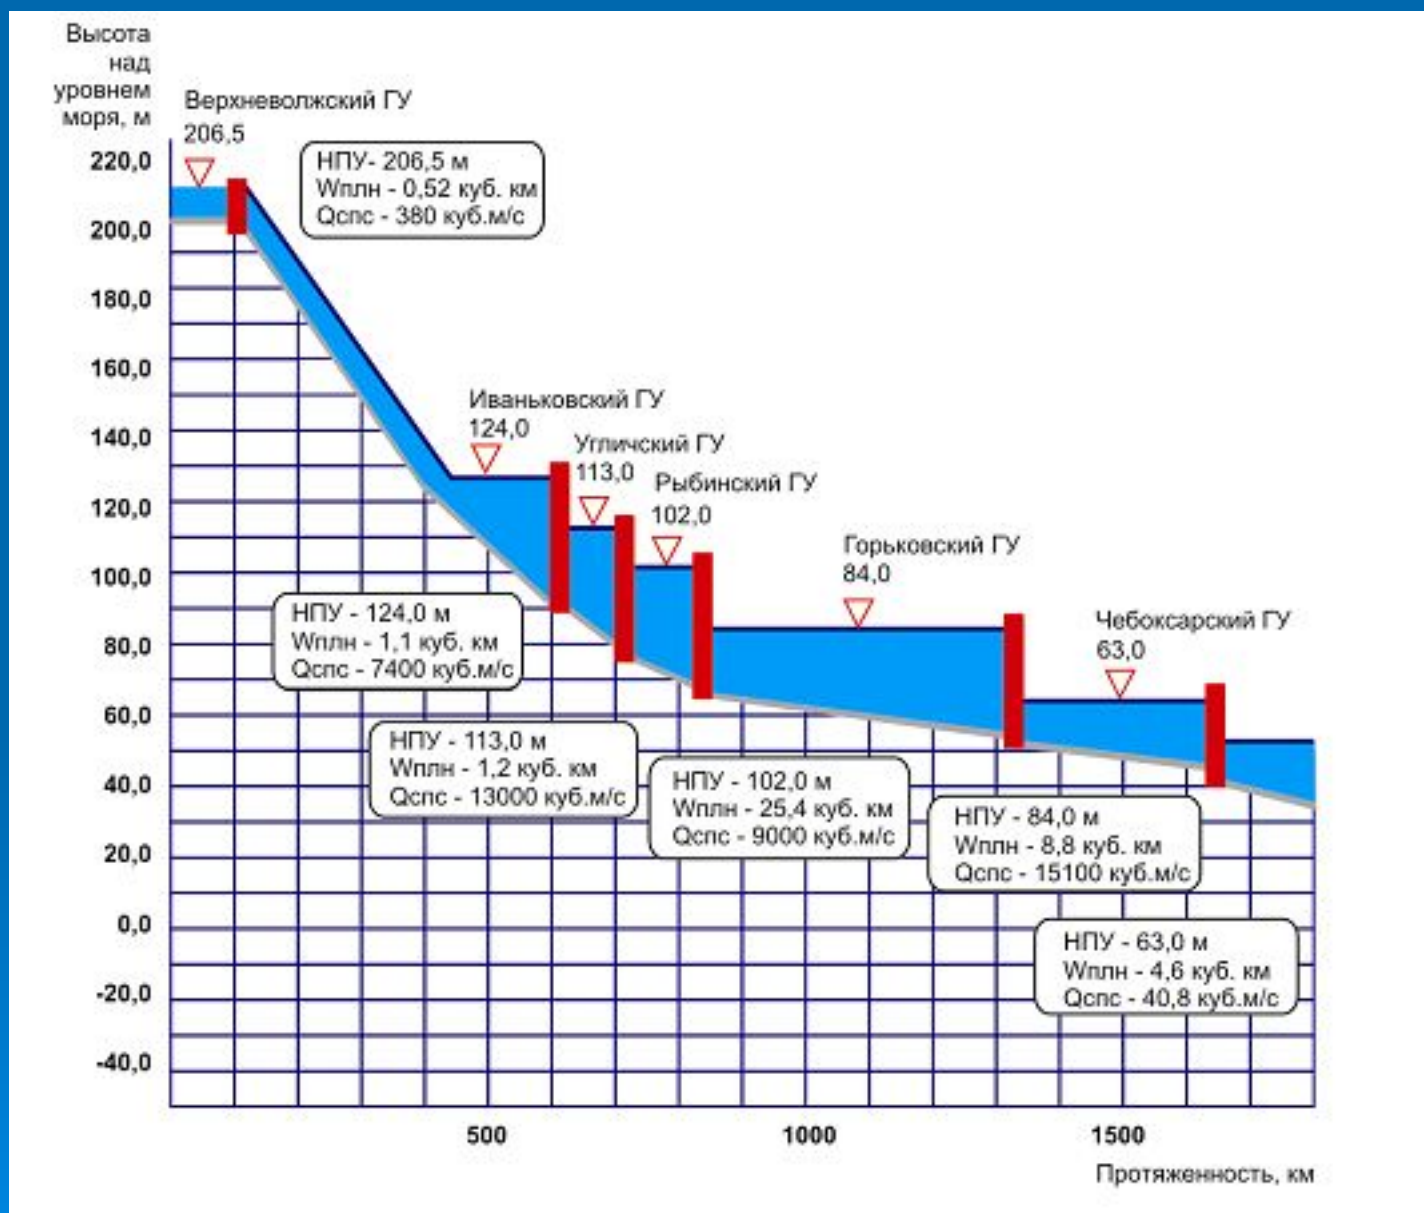


Схема строительства низконапорного гидроузла, совмещенного с автодорогой.


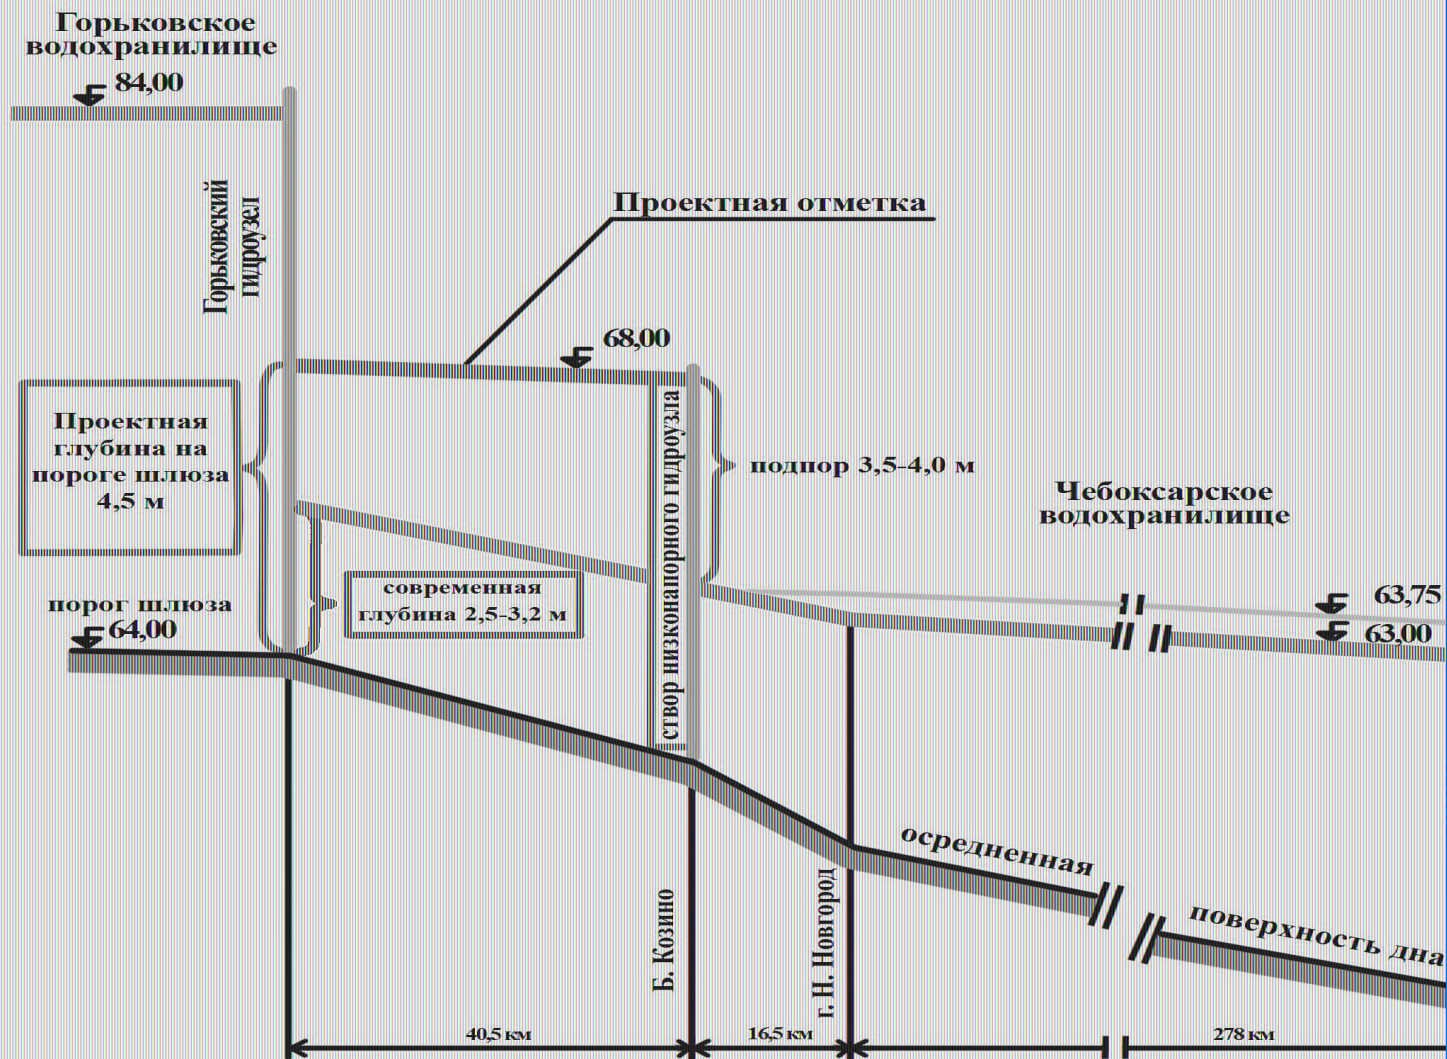


Схема расположения третьей нитки Городецкого шлюза.



Схема строительства третьей нитки Городецкого шлюза с пониженной отметкой порога.

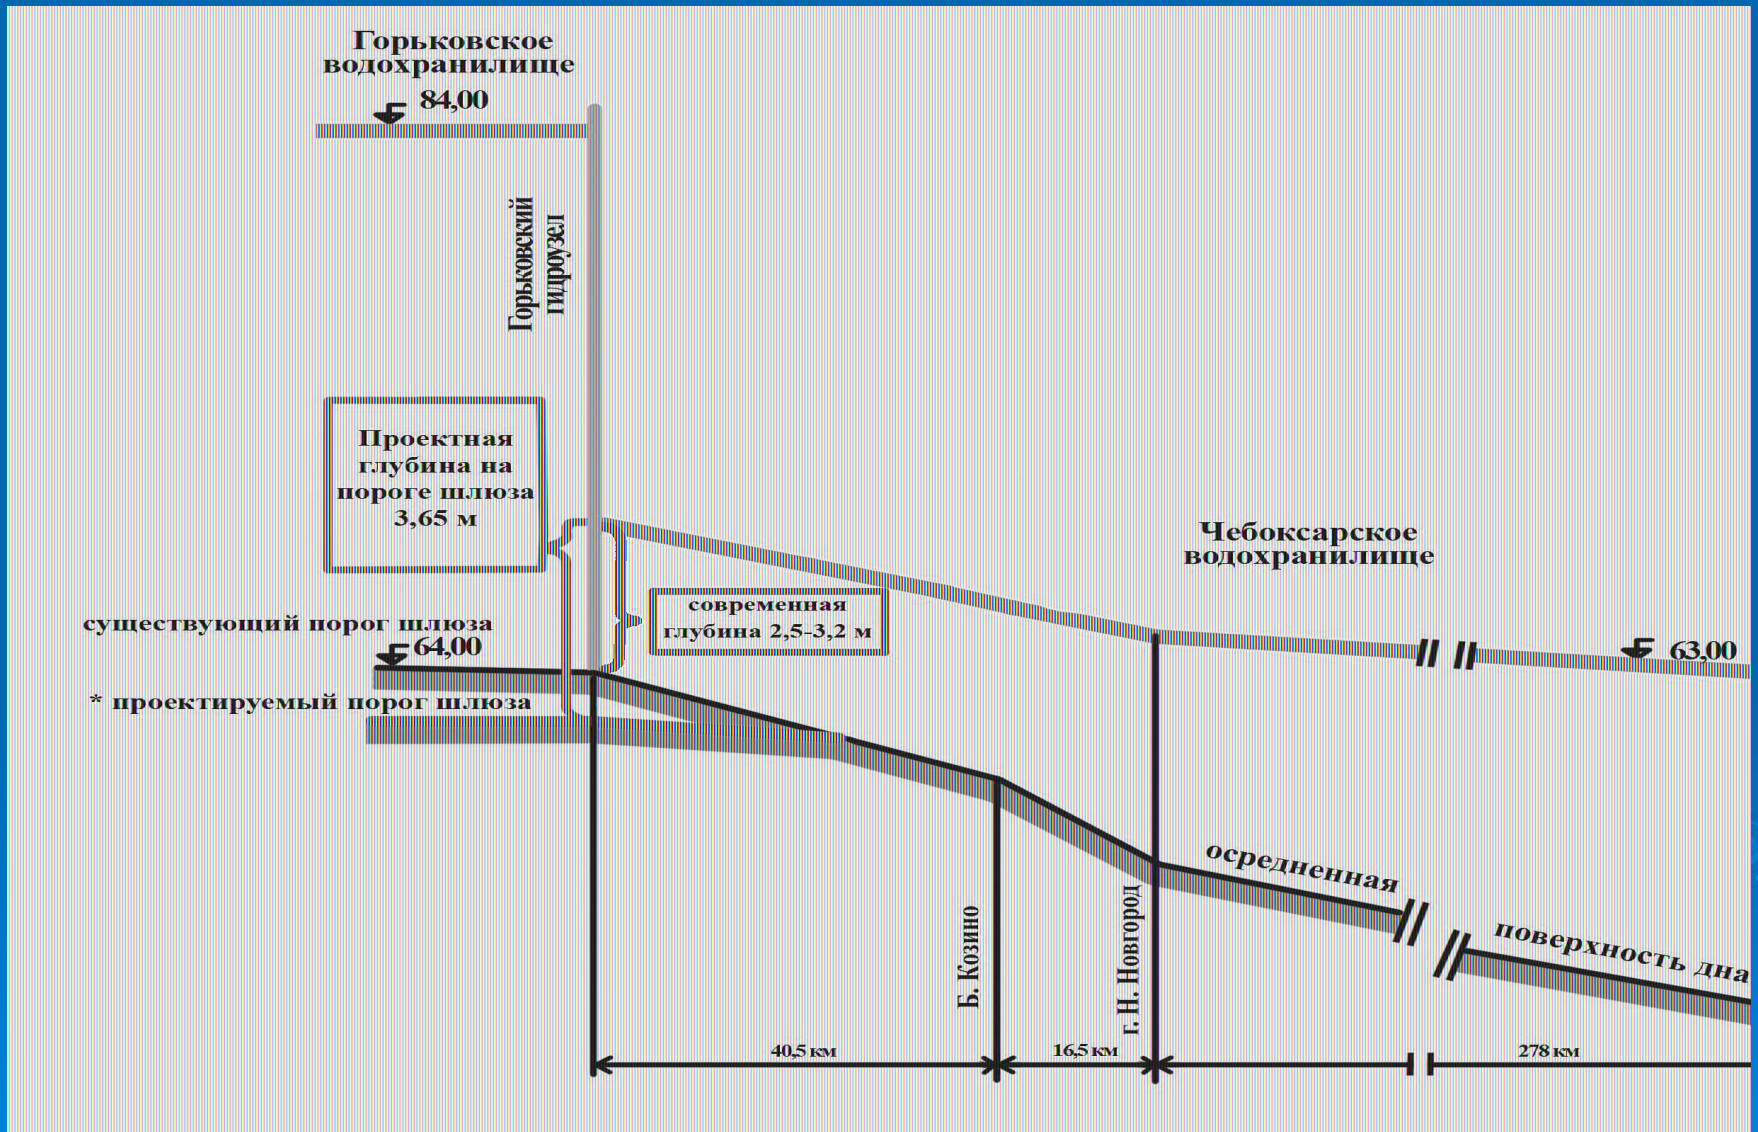

* - отметка порога устанавливается в зависимости от уровня нижнего бьефа

Спасибо за внимание

