Н Е К О М М Е Р Ч Е С К О Е П А Р Т Н Ё Р С Т В О

НАУЧНО-ТЕХНИЧЕСКИЙ ЦЕНТР ВОДОХОЗЯЙСТВЕННОЙ БЕЗОПАСНОСТИ «ВОДА и ЛЮДИ: XXI ВЕК»

«Уроки из опыта строительства и эксплуатации плотин»

Докладчик: Кривошей В.А., доктор технических наук

Схема продольного профиля верхнего участка реки Волга.

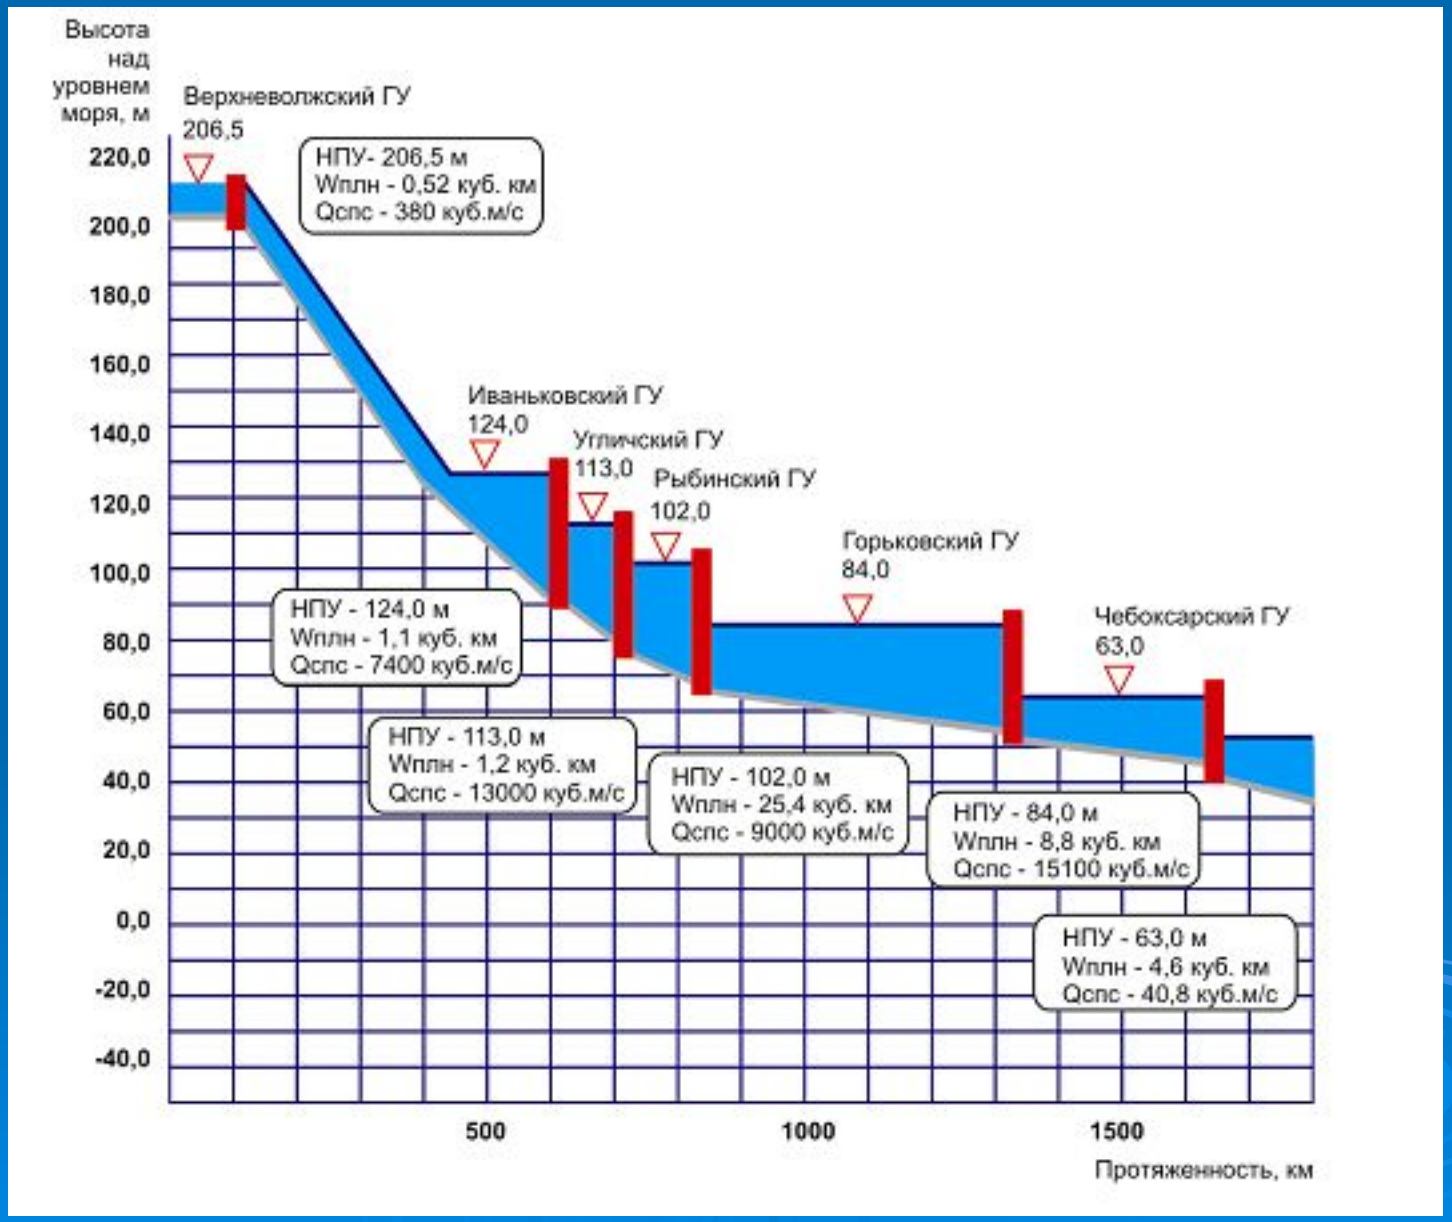

Схема строительства низконапорного гидроузла, совмещенного с автодорогой.

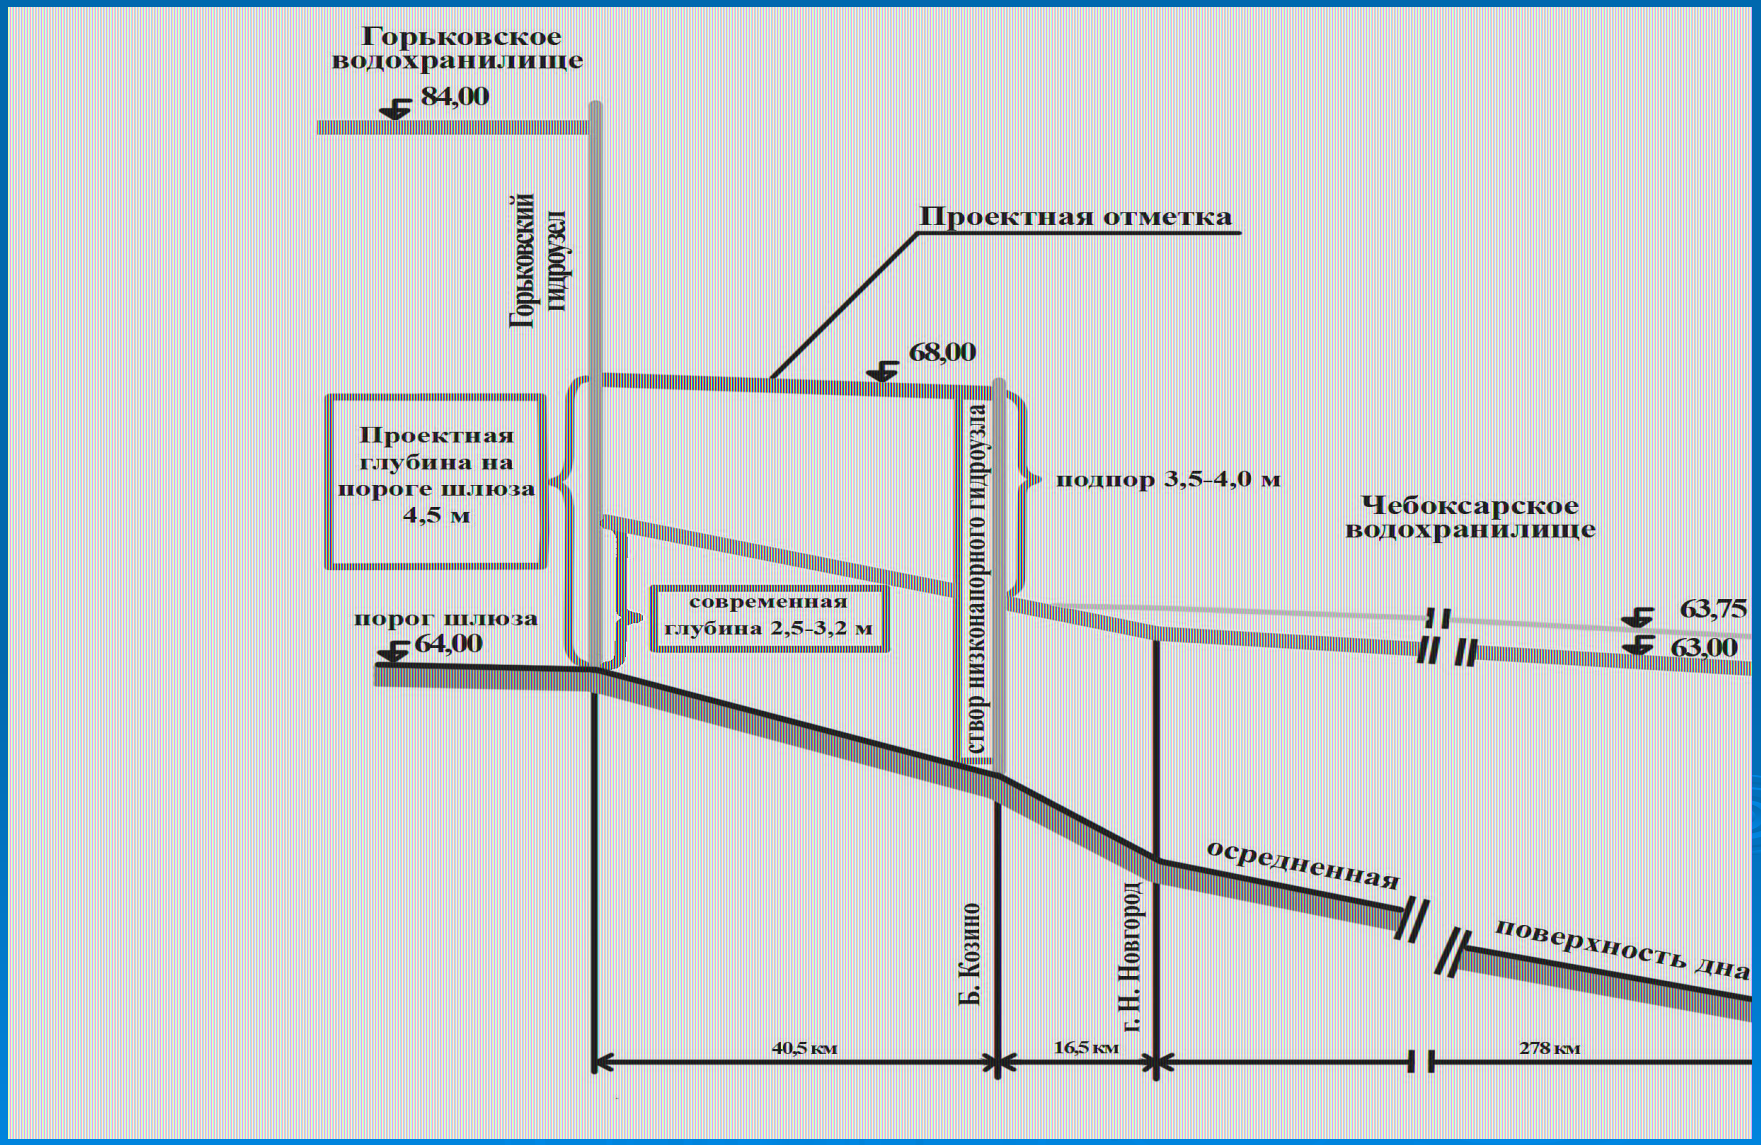

Схема расположения третьей нитки Городецкого шлюза.

Схема строительства третьей нитки Городецкого шлюза с пониженной отметкой порога.

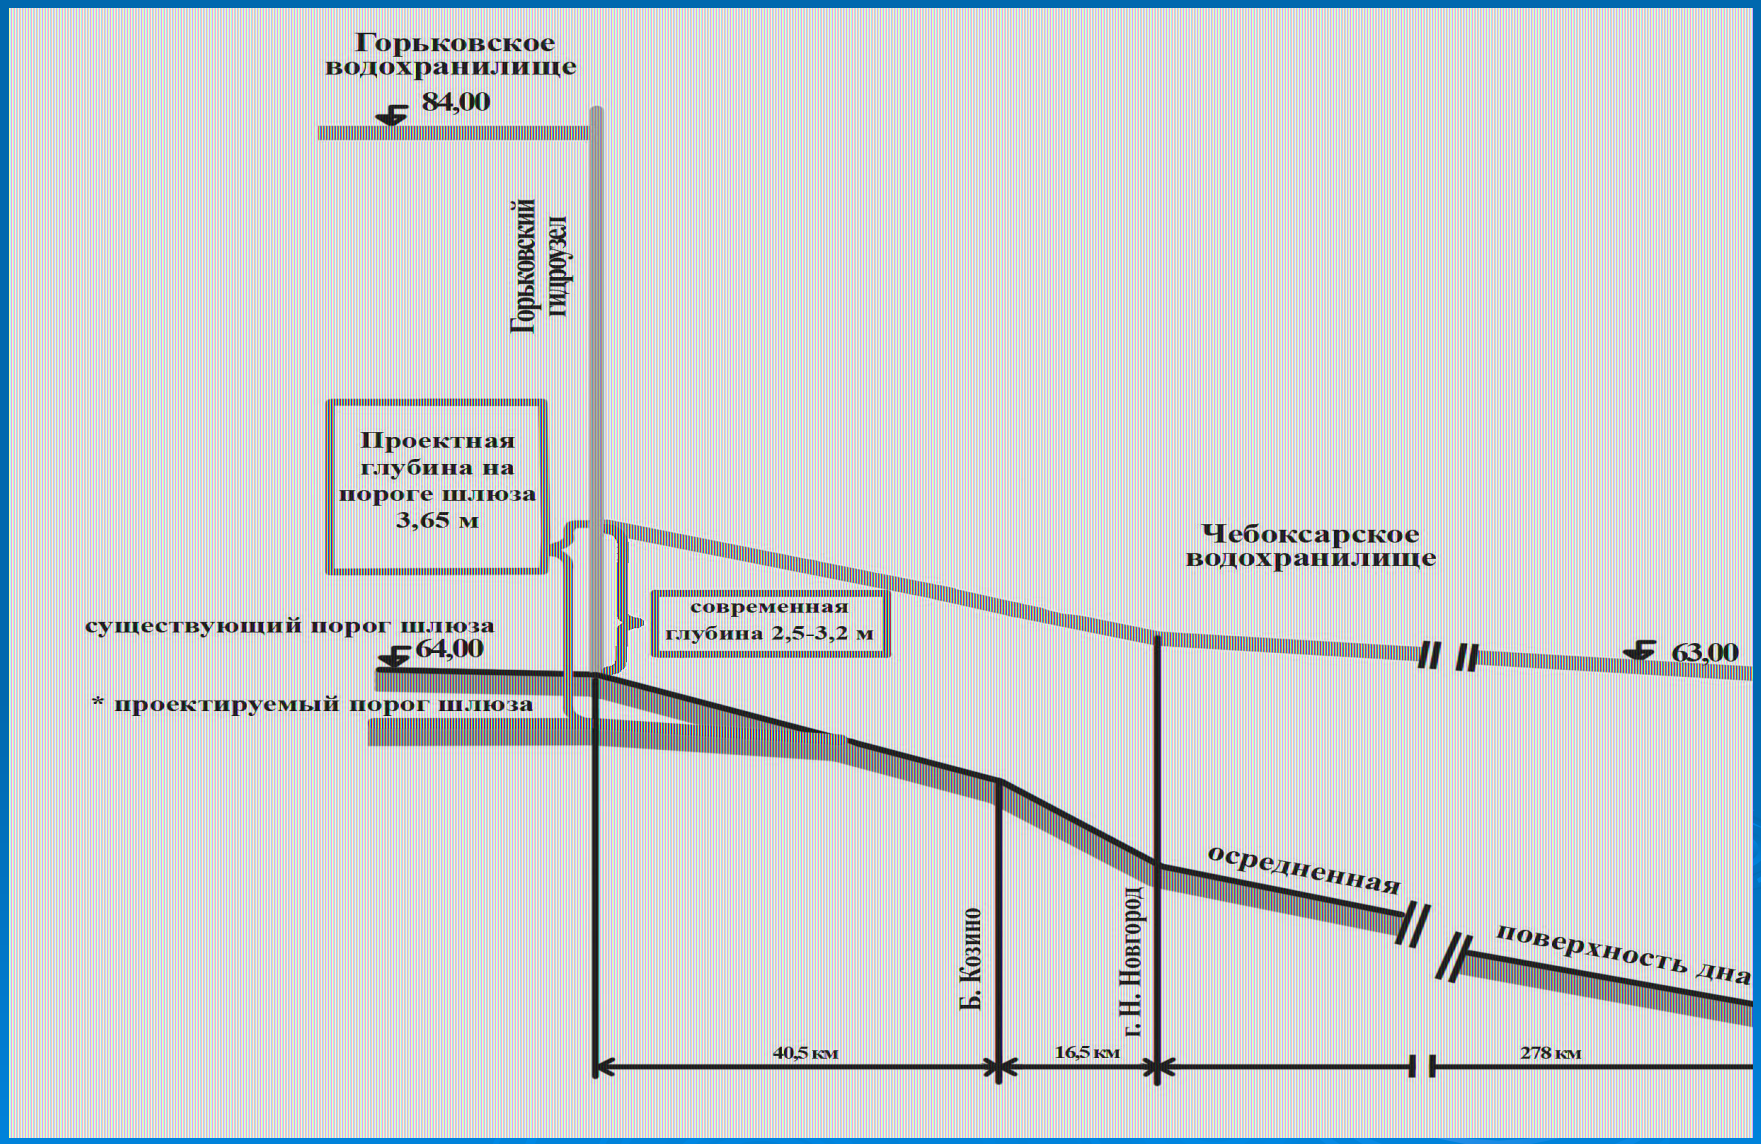

* - отметка порога устанавливается в зависимости от уровня нижнего бьефа

Спасибо за внимание