

**Дизайн проект
квартири за адресою :
вул.Гмирі ,буд. 8Б , кв.
161**

**Стиль
«Прованс»**

**Розробила Омеляню
Тетяна Керівник
Медяник Дмитро**

Технічне завдання на розробку дизайн-проекту квартири

Подружжя пара пенсійного віку. Ведуть розмірений спосіб життя. Чоловік (Орест Іванович) викладач університету. Колекціонує годинники. Дружина (Таїсія Борисівна) викладач музики. Займається малюванням, вирощує рослини. В квартирі часто буває та залишається на ніч онука (Зоряна 5 років) займається балетом. Родина збирається за столом декількома поколіннями. У квартирі робить донька у подарунок батькам, відповідно смакам і побажанням майбутніх мешканців.

Особливості приміщень

- Повноцінна **танцювальна зала**, місце для сімейних зборів за столом (5-6 осіб).
- Окрема кімната під дитячу для онуки.
- Місце для піаніно.
- Місце для бібліотеки.
- Робоче місце для чоловіка.

ОПИС РОДИНИ ЗАМОВНИКА

Замовник – донька , робить ремонт в квартирі в подарунок для батьків (пара пенсійного віку)

Орест
Іванович



Зоряна

Таїсія
Борисівна



Орест Іванович



Орест Іванович викладач університету ім. Т.Г.Шевченка (Всесвітня історія), багато читає, пише наукові праці, у вільний час любить відпочивати на природі, рибалити, колекціонує годинники. Своє нове помешкання хотів би бачити затишним та комфортним, йому необхідне робоче місце, та місце для книжок.



Таїсія Борисівна



Таїсія Борисівна – викладач музики, але зараз на пенсії і дає приватні уроки вдома. У вільний час займається вирощуванням рослин та флористикою, чудово малює, багато часу приділяє вихованню внучки, любить готувати і часто влаштовує сімейні вечери для усієї родини. Своє помешкання хотіла б бачити з повноцінною кухнею, місцем для вирощування рослин, та місцем для фортепіано.



Зоряна

Зоряна – внучка Ореста та Таїсії (5 років), займається танцями, любить читати книжки, займається з бабусею музикою, часто ночує у бабусі та дідуся, тому потребує власну кімнату.



Прова НС



Легкіс
ТЬПрост
ота
Комф
орт



Прованс

Стиль прованс-це французський провінційний стиль, також його ще називають французьким кантрі. Прованс втілює дух Франції, такої різної на півночі і півдні і єдиної в

прагненні до простоти, легкості та комфорту. Меблі в стилі прованс: старі, або зістарені, фарбовані і виглядає, ніби вони стали у пригоді не одному поколінню.

На підлозі пофарбовані, або необроблені дошки, або плитка. Стіни-грубо оштукатурені, можливо видно цеглу

через місцями облуплену штукатурку. Можуть бути і кольорова палітра стилю прованс: пастельні, шпалери з рослинним орнаментом, виторівші на сонці кольори, всі відтінки бежа,

молочний, колір лаванди, морських хвиль, соняшника, терракоти. Для прованса характерне поєднання

пастельно-блакитного і ніжно-жовтого кольорів, які

символізують квітучі поля Прованса. Декор в стилі прованс: наявність кованих деталей. В

декорі використовують рослинні мотиви-це можуть бути порт'єрні тканини, або картини. Прованський текстиль-

це вибілений льон і хлопок з квітковими малюнками, або

смужка

Мебл і



К О Л І Р









СВІТЛО





КОЛА Ж

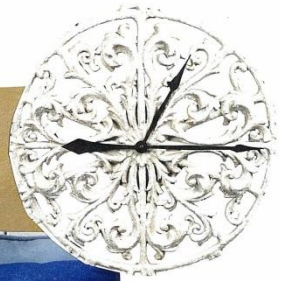

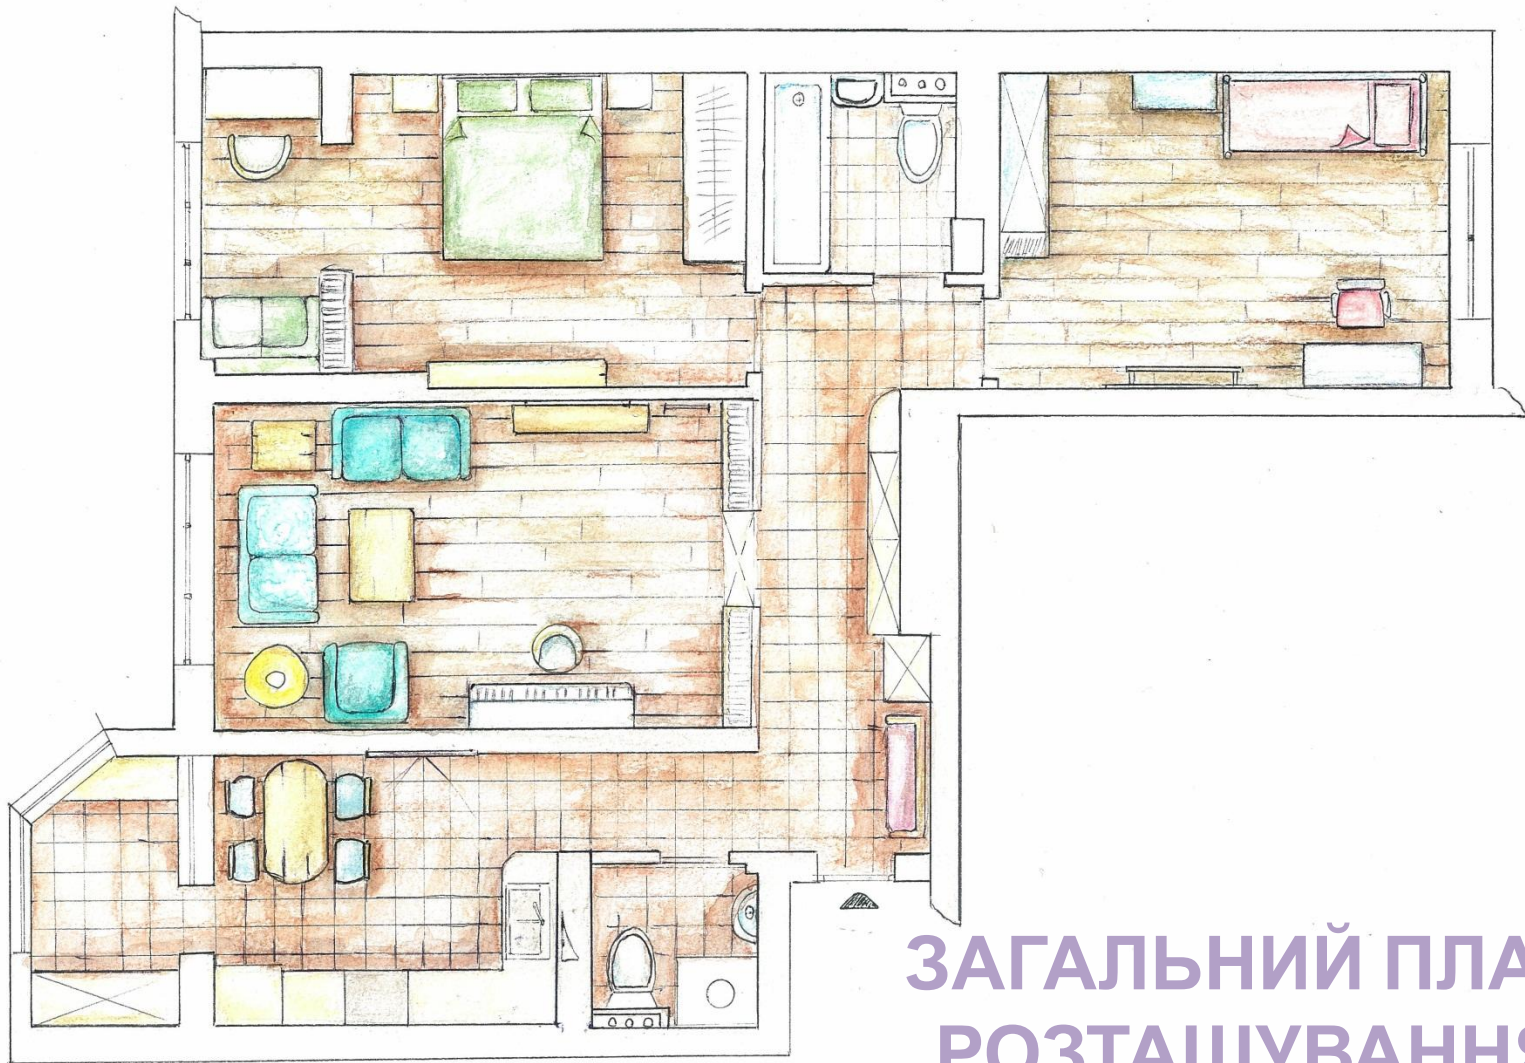

**ЗАГАЛЬНИЙ ПЛАН З
РОЗТАШУВАННЯМ
МЕБЛІВ**

Передпокій


й




Кухня



Трафарет на штукатурке 150 x 2000 мм

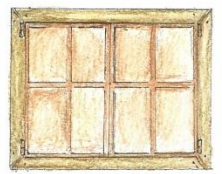

Телевизор - 1024 x 768 мм.
 Рамка (дерево) - 1039 x 784 мм
 ширини - 70 мм



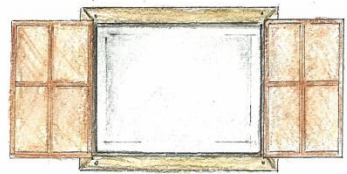


Европейська школа дизайну			
Статус	Україна	Поміщення 3 (кухня)	Масштаб
Проект		Развертка, перпендикуляр	1:50
Рисунки			
Утвердил			

Гостьова





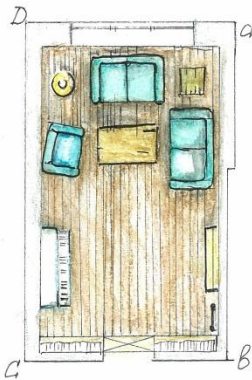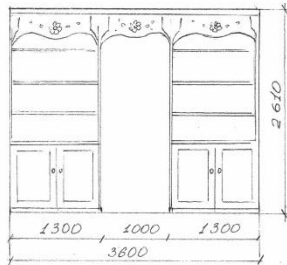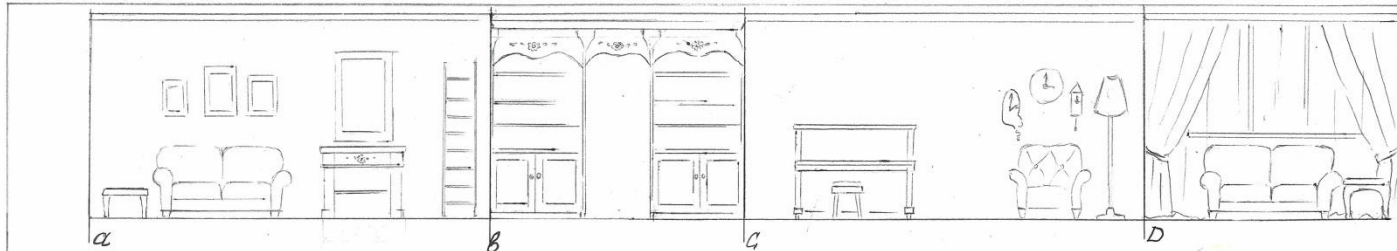

Виталий Давыдов		Помещение 4 (Гостиная)		Начертить
Прованс Мебель		Развертки, переплести		1:50
Рисовал Сельванов				
Утвердил				

Гостьова



				Дипломный проект		
				Дизайн-проект квартиры		
				Прованс		
				Стадия	Лист	Листов
				РП		
Рук. гр.	Селиванов			Помещение 4 (Гостиная) Развертка М 1:50, перспективы		Изд 2011 Д-27
Проверил	Медник					
Проектир	Омелянюк					

Гостьов



а



						Дипломный проект		
						Дизайн-проект квартиры		
						Прованс		
						Стадия	Лист	Листов
						РП		
Рук. гр.	Селиванов					Помещение 4 (Гостиная)		слад 2011
Проверил	Медник					Развертка М 1:50, перспективы		дк-27
Проектир	Омелляк							

Дитя ча



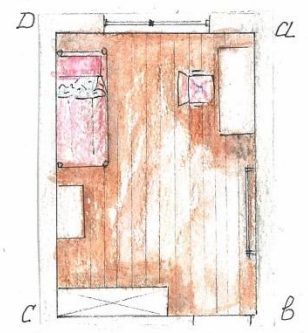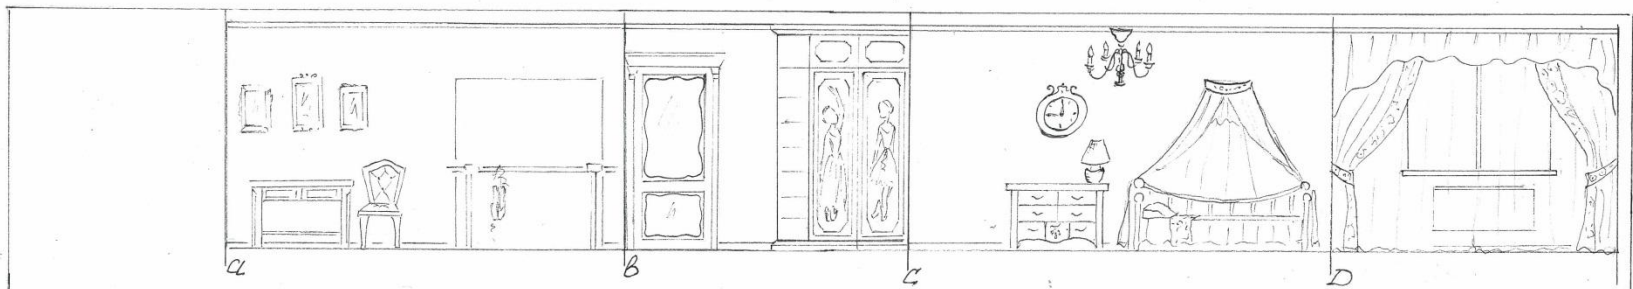

Автор проекта	Опелятск		Помещение 7		Насестаб
Проверил	Медвятик		(детская)		
Руководил	Селюжинов		Развертка, перспектива		1:50
17-Февраль					




				Дипломный проект		
				Дизайн-проект квартиры		
				Прованс		
				Стадия	Лист	Листов
				РП		
Рук. гр.	Селиванов			Помещение 7 (Детская)		Изд 2011 Дж-27
Проверил	Медлник			перспектива		
Проектир	Осмелных					



					Дипломный проект		
					Дизайн-проект квартиры		
					Прованс		
					Стадия	Лист	Листов
					РП		
Рук. гр.	Селиванов				Помещение 7 (Детская)		Изд 2011
Проверил	Медяник				перспектива		Д-27
Проектир.	Омельянок						

Спальня



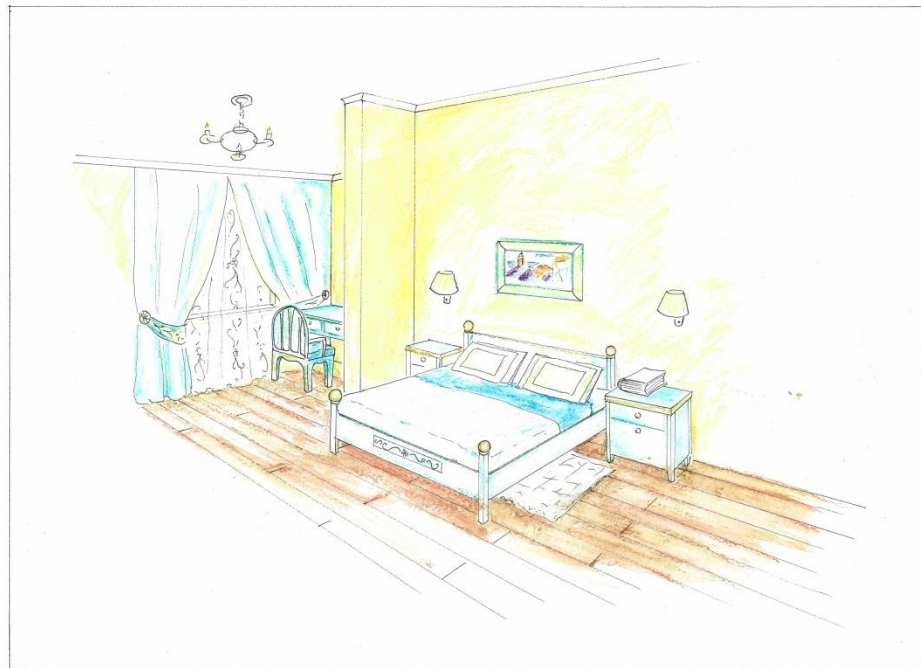



				Дипломный проект		
				Дизайн-проект квартиры		
				Прованс		
				Стадия	Лист	Листов
				РП		
Рук. гр.	Селиванов			Помещение 5 (Спальня)		Июль 2011
Проверил	Медник			Развертка М 1:50, перспективы		Лн-27
Проектир	Омелянок					



				Дипломный проект		
				Дизайн-проект квартиры		
				Прованс		
				Страниц	Лист	Листов
				рп		
Рук. гр.	Селиванов			Помещение 2 (Санузел) перспектива		
Проверил	Медляк					
Проектир	Омельников					





					Дипломный проект		
					Дизайн-проект квартиры		
					Прованс		
					Стадия	Лист	Листов
					РП		
Рук. гр.	Селиванов				Помещение 6 (Банная)		мйд 2011
Проверил	Медлник				перспектива		лн-37
Проектир	Смелянок						



Меблі



**Дякую за
увагу**

