

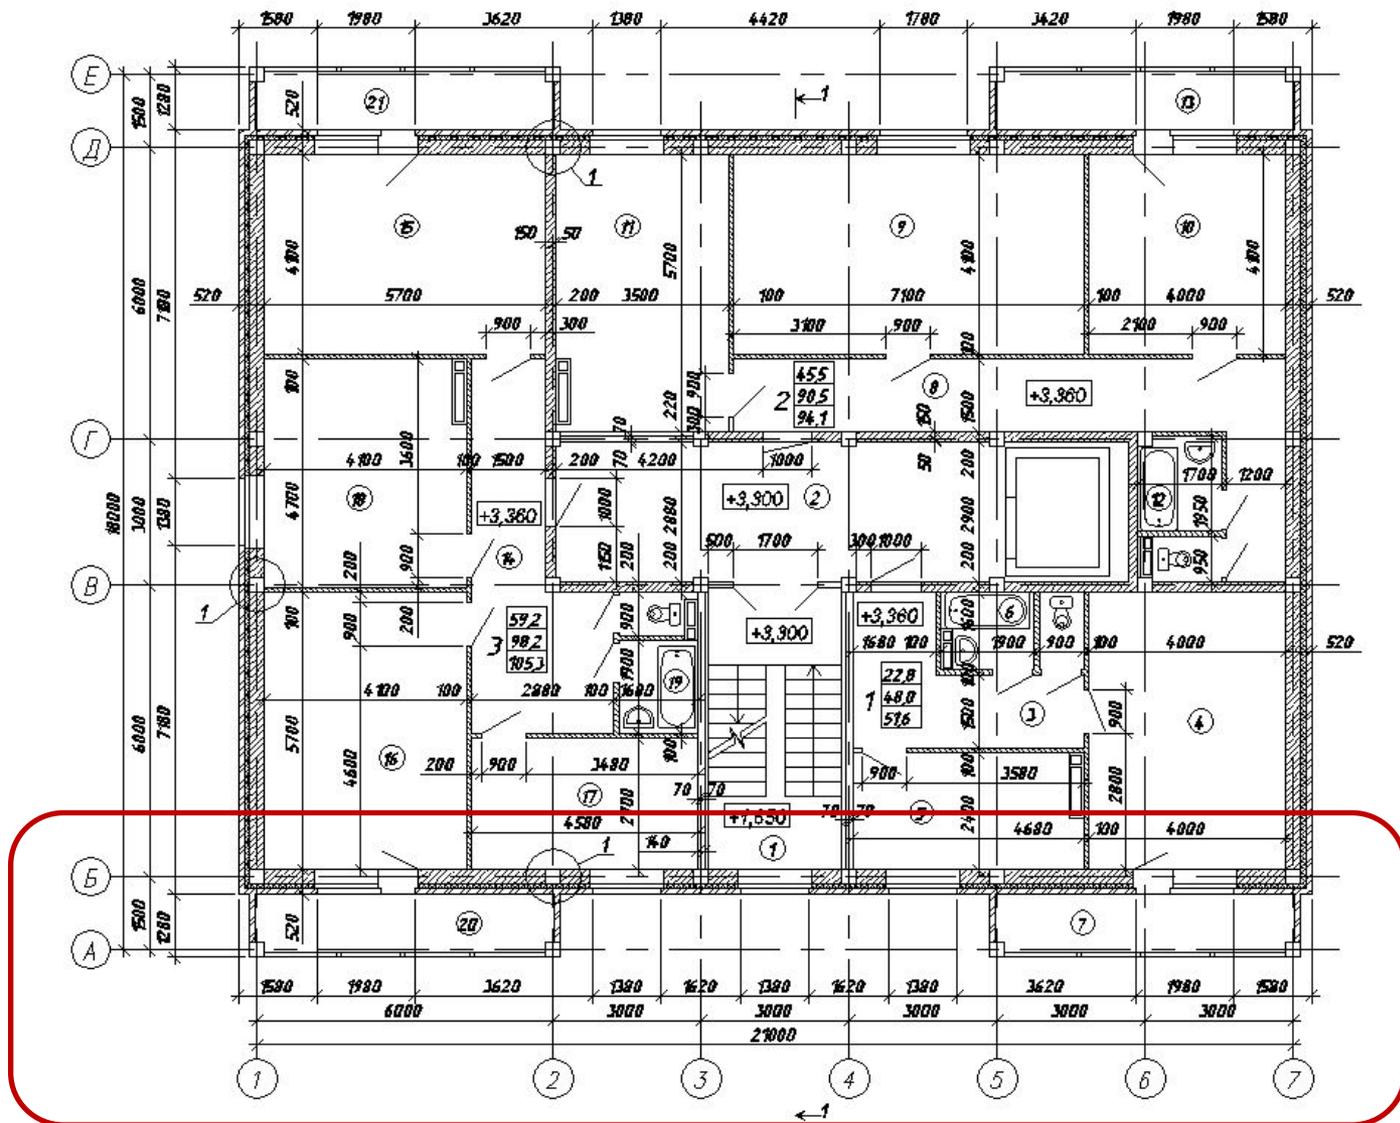
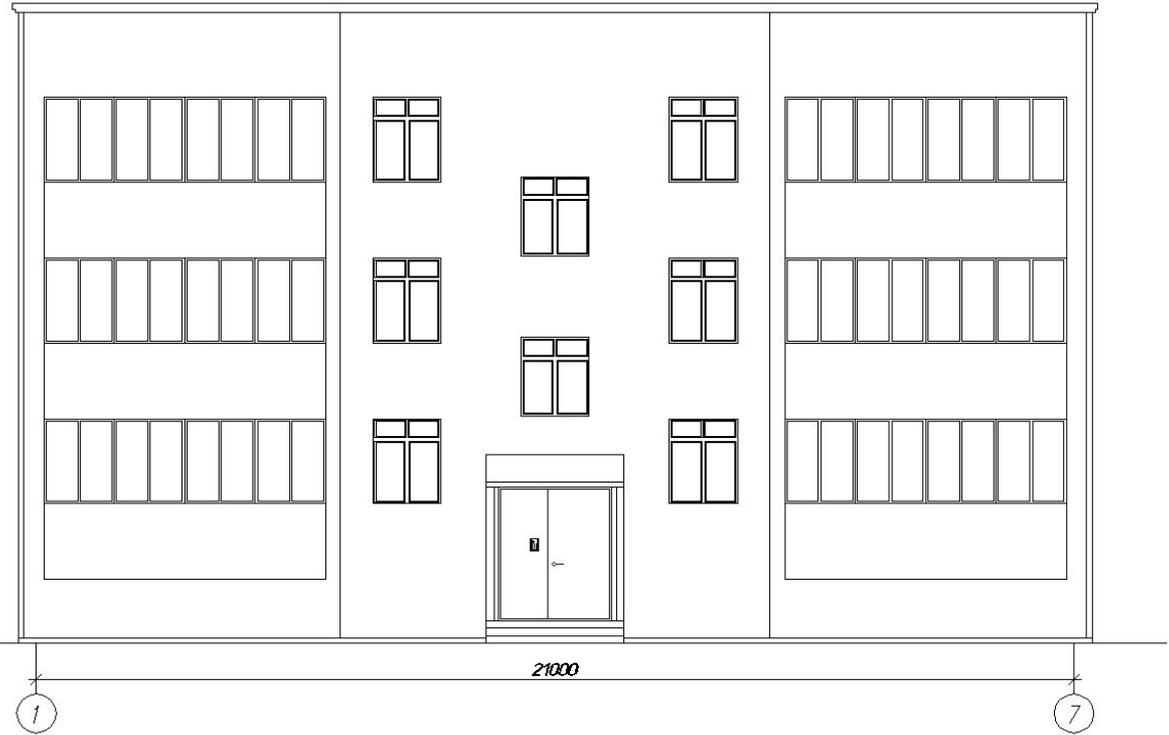


Фасад


Исходные данные

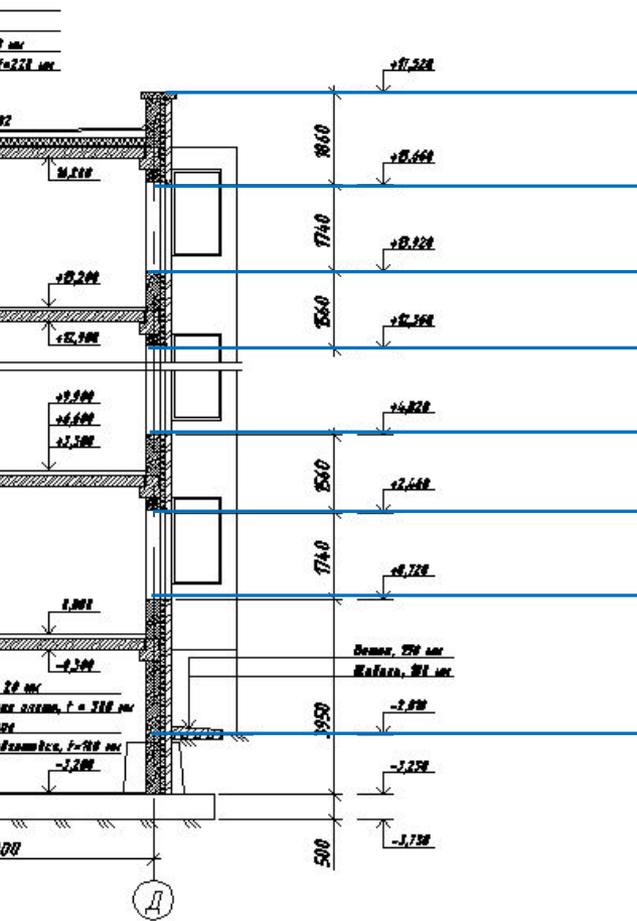


Построение фасада

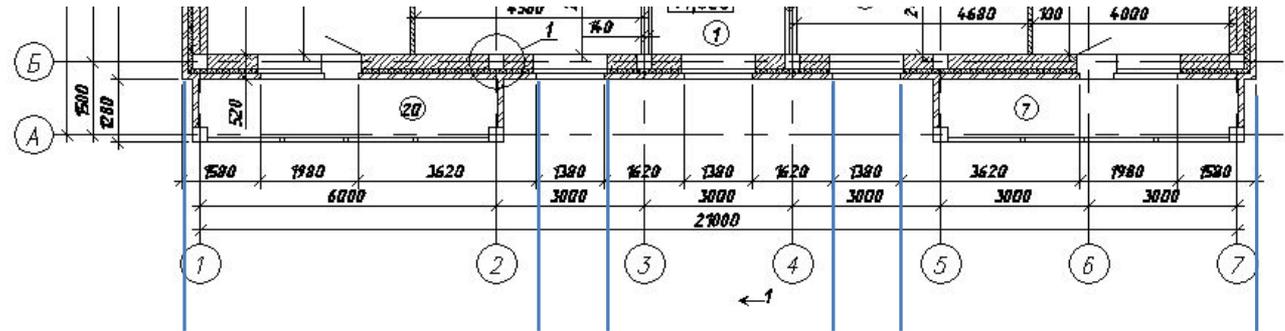


Построение фасада

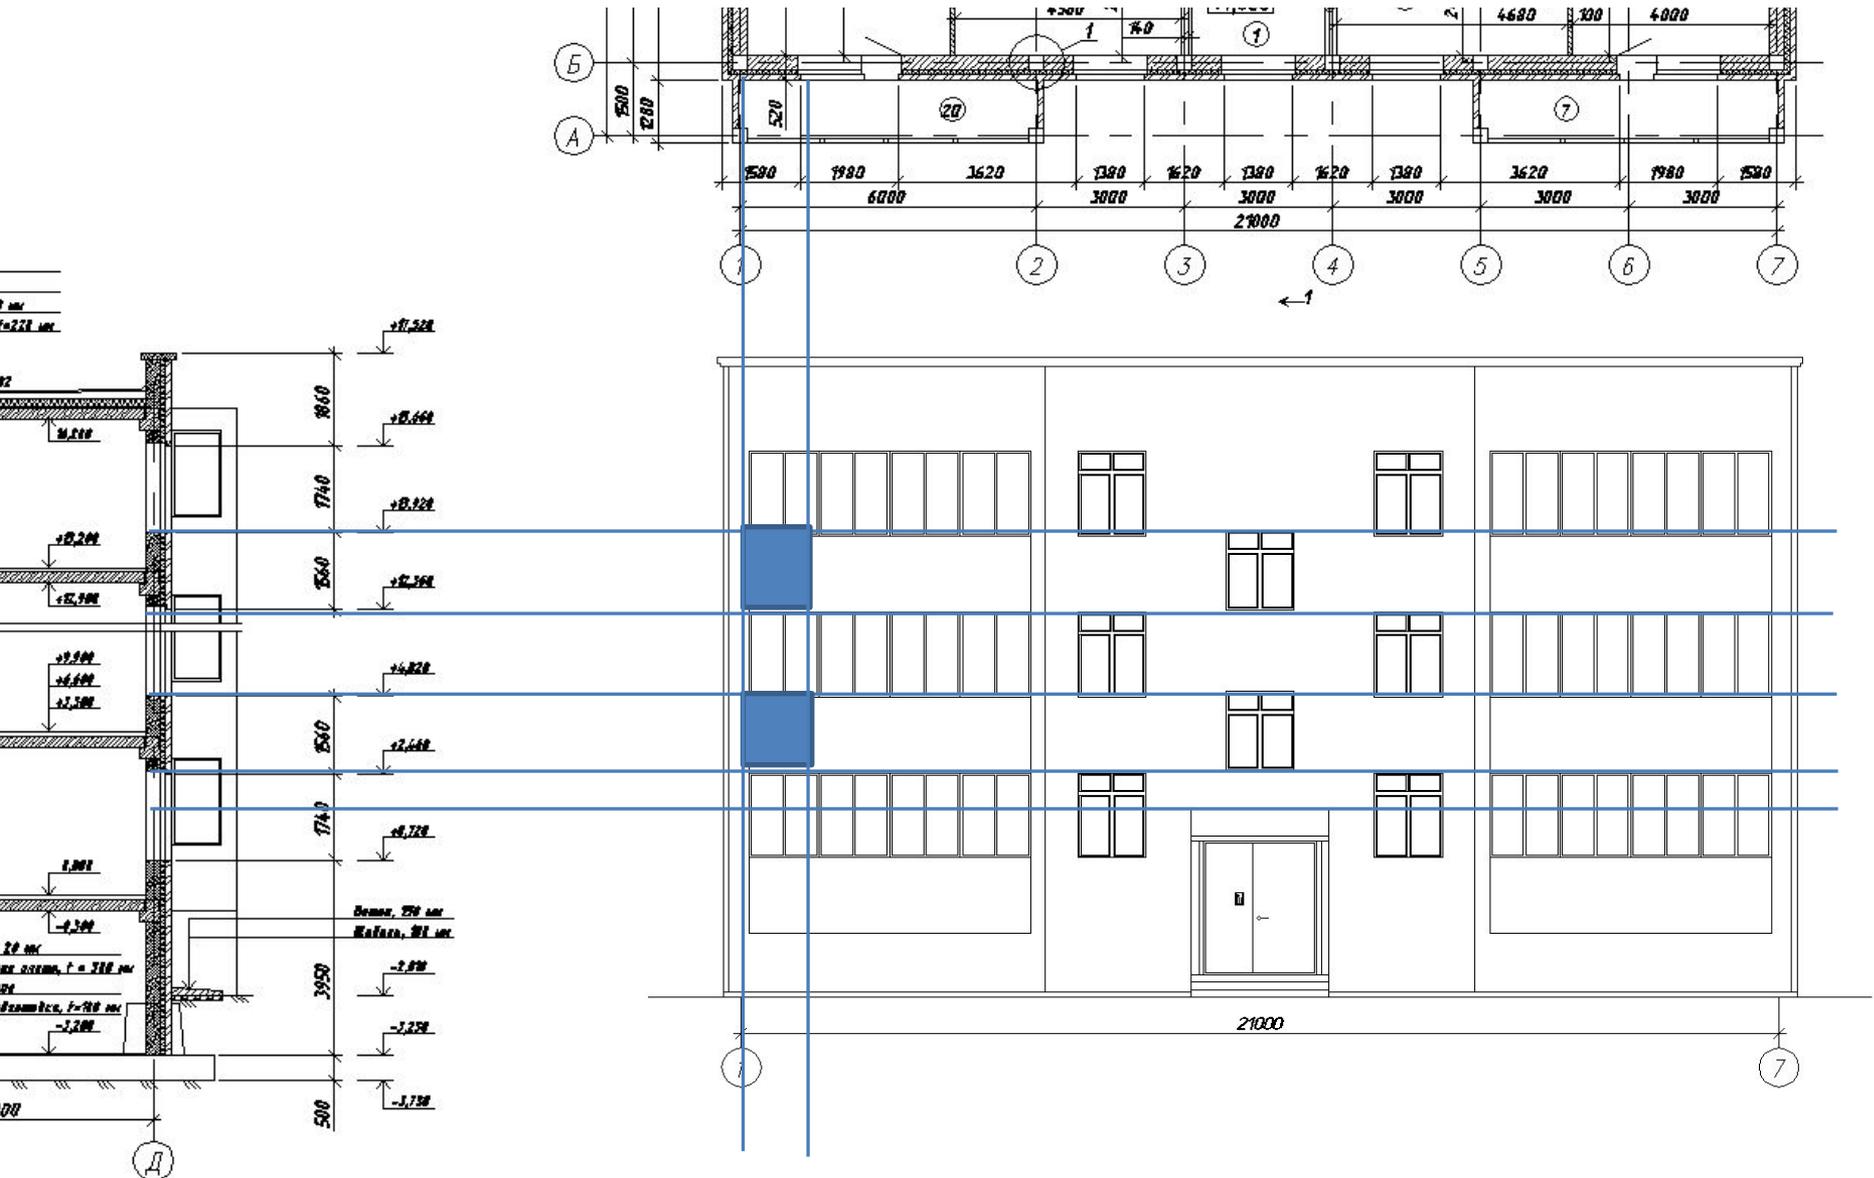

Фасад

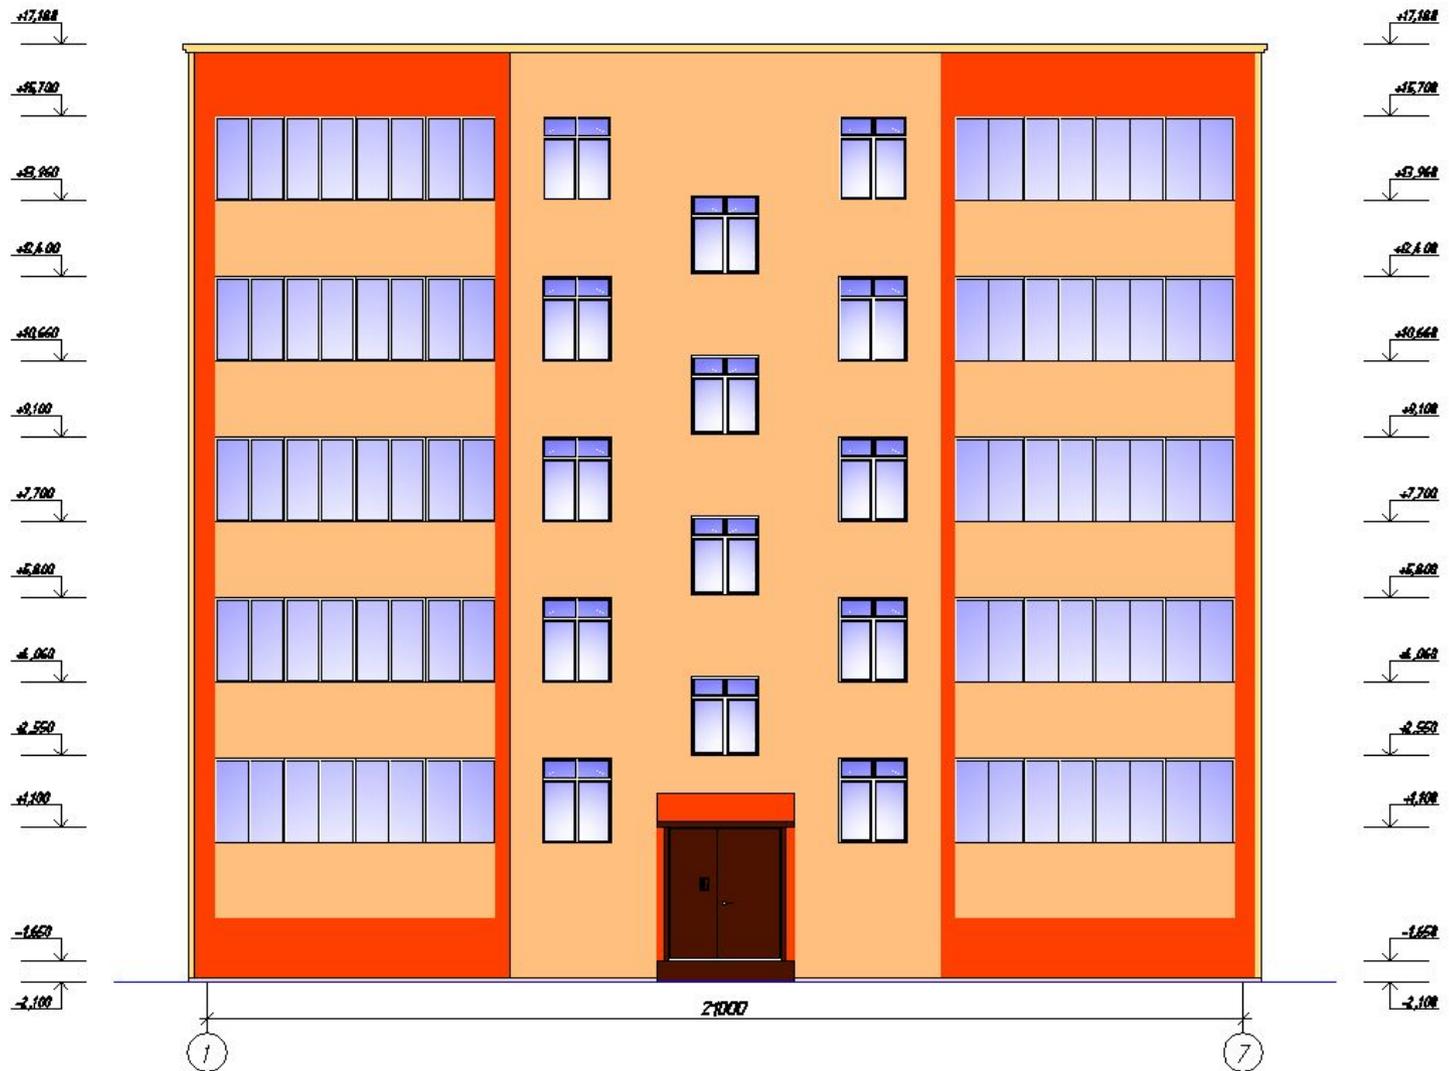

КП Лист 4

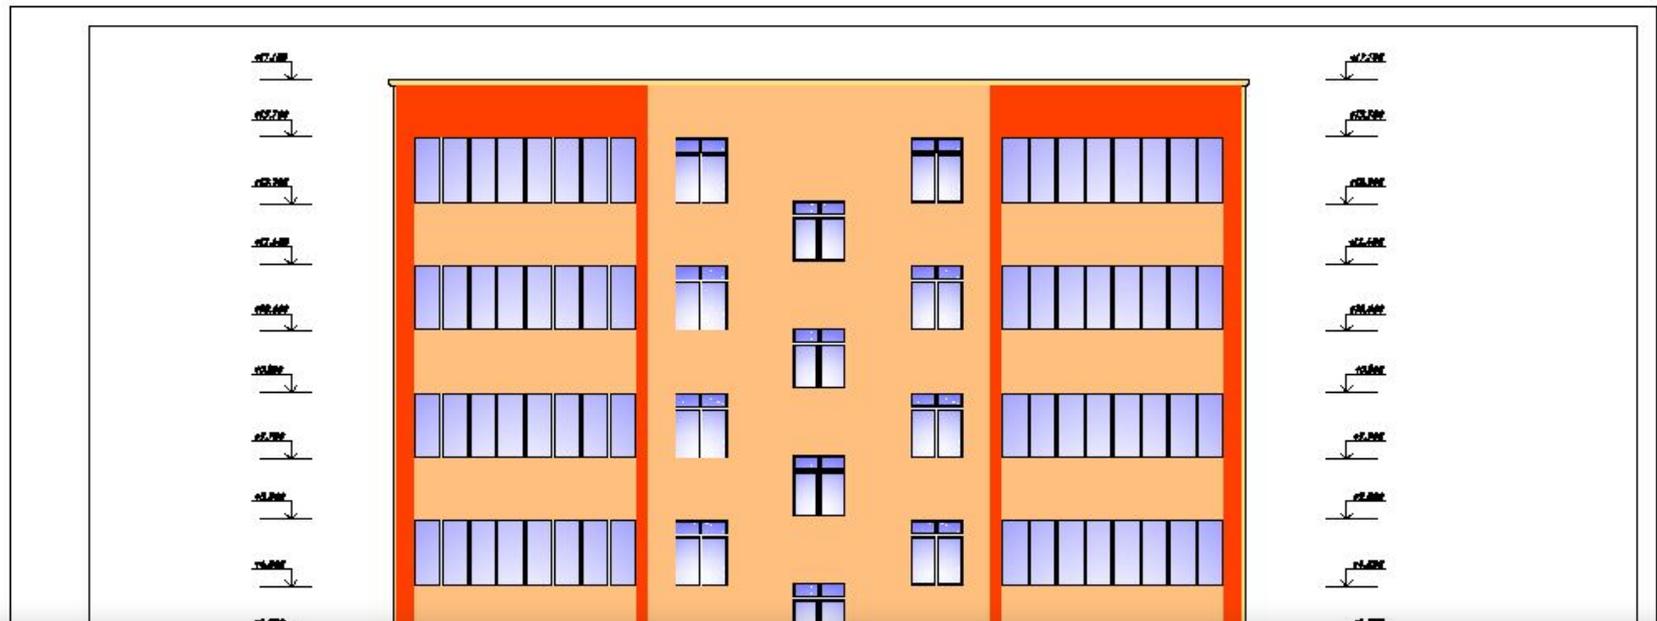

						<i>Архитектура гражданских и промышленных зданий</i>			
						<i>Расчётно-графическая работа, вариант № 20</i>			
<i>Изм.</i>	<i>Колуч.</i>	<i>№ док.</i>	<i>Лист</i>	<i>Подпись</i>	<i>Дата</i>	<i>5-ти этажный жилой дом</i>	<i>Стадия</i>	<i>Лист</i>	<i>Листов</i>
<i>Разраб.</i>					44.11		У		4
<i>Проверил</i>					44.11				
					<i>год</i>		<i>КГАСУ, каф. ИТусАПР, гр. ...ИС302</i>		