


Физкультурно - оздоровительный
комплекс с бассейном в г.Спасск-Рязанский

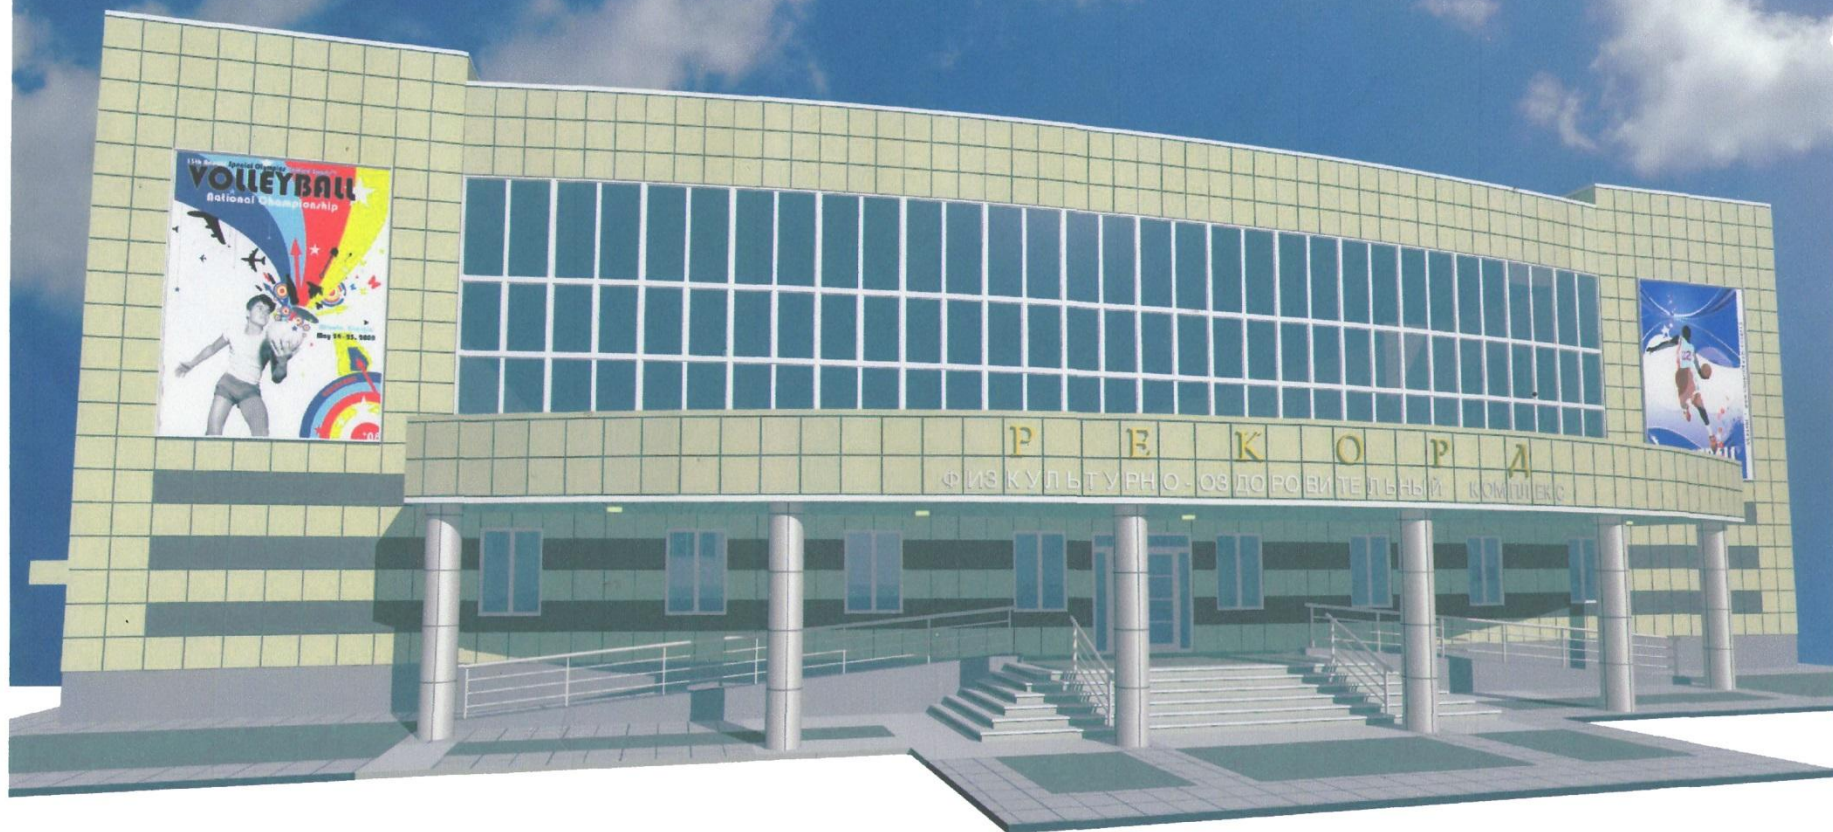





Технико - экономические показатели

N п/п	Наименование	Ед. изм.	Кол-во	Примечание
1	Площадь застройки	м ²	2193,4	
2	Строительный объем	м ³	26201,6	
	в т.ч. ниже отм. 0.000	м ³	3600,9	
3	Общая площадь здания	м ²	4286,0	
4	Полезная площадь	м ²	3763,8	
5	Расчетная площадь	м ²	3048,2	




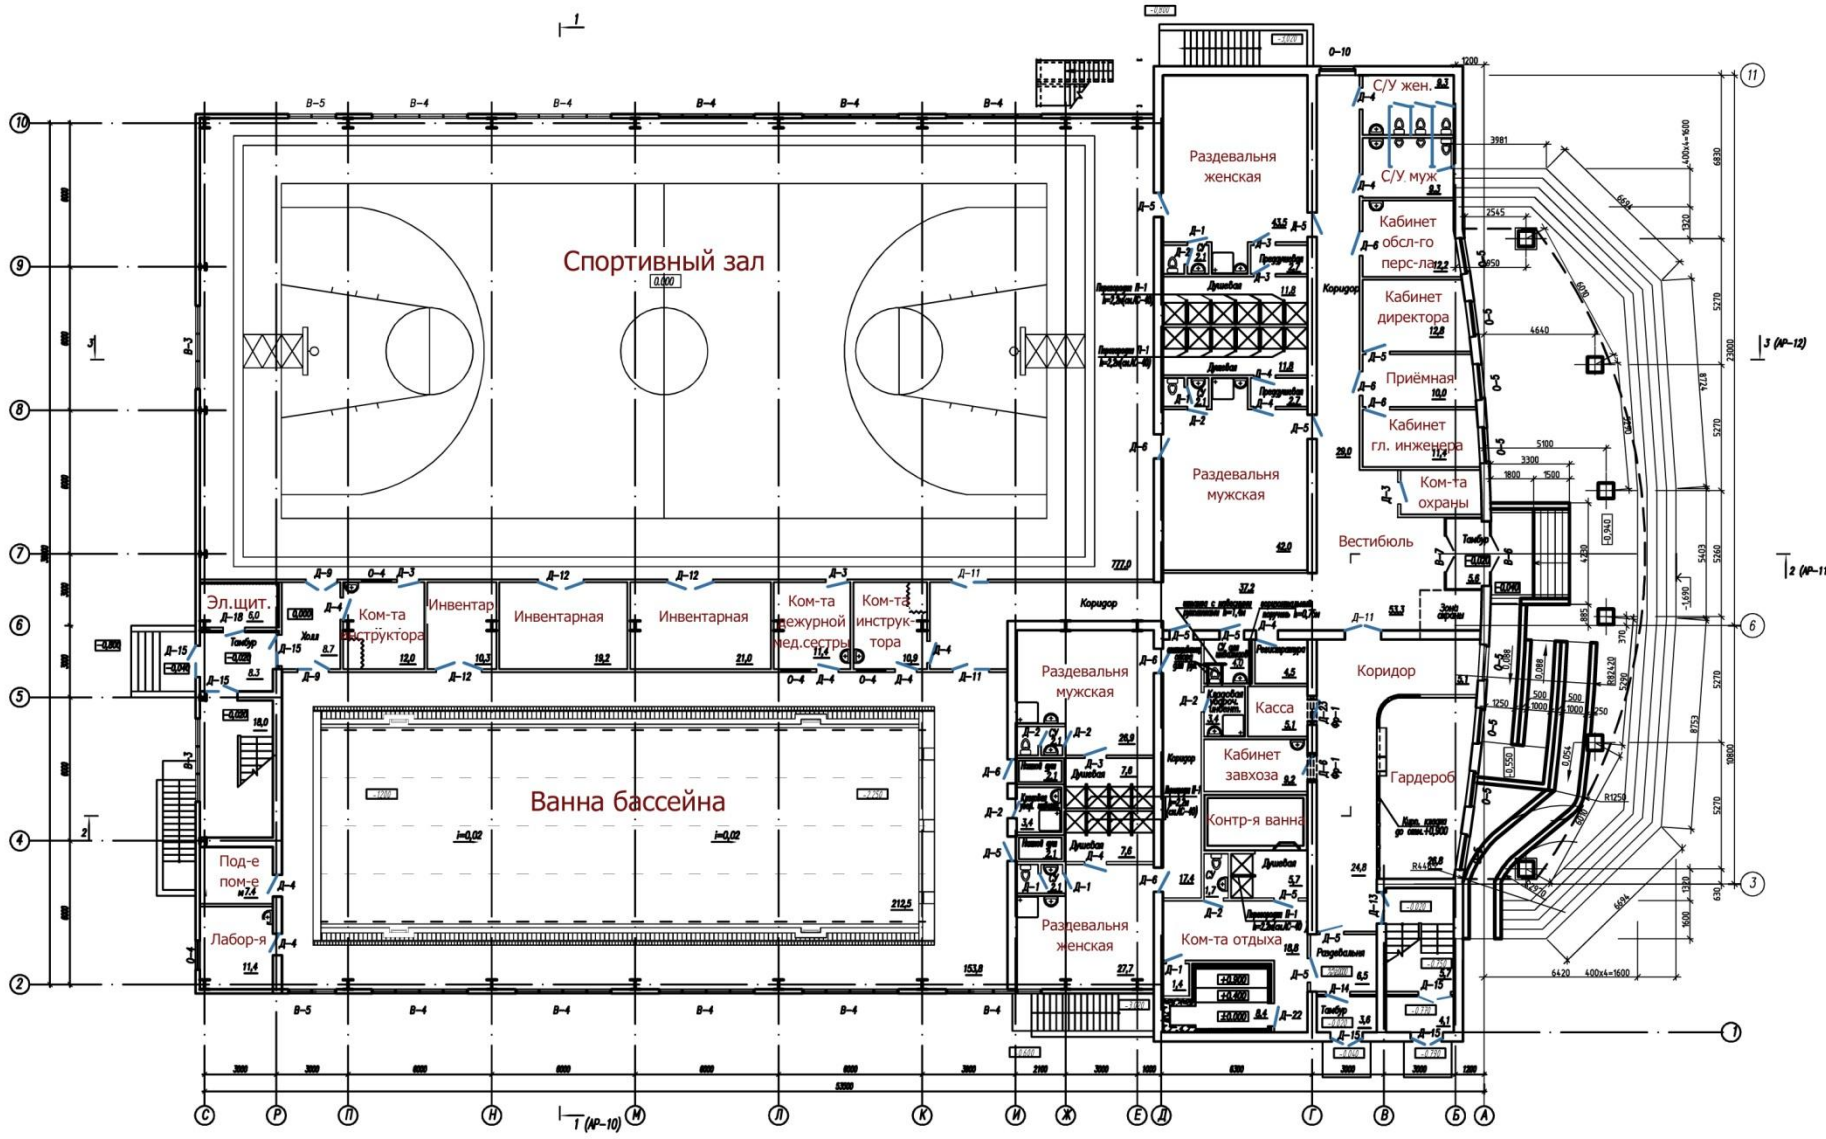

План 1-го этажа

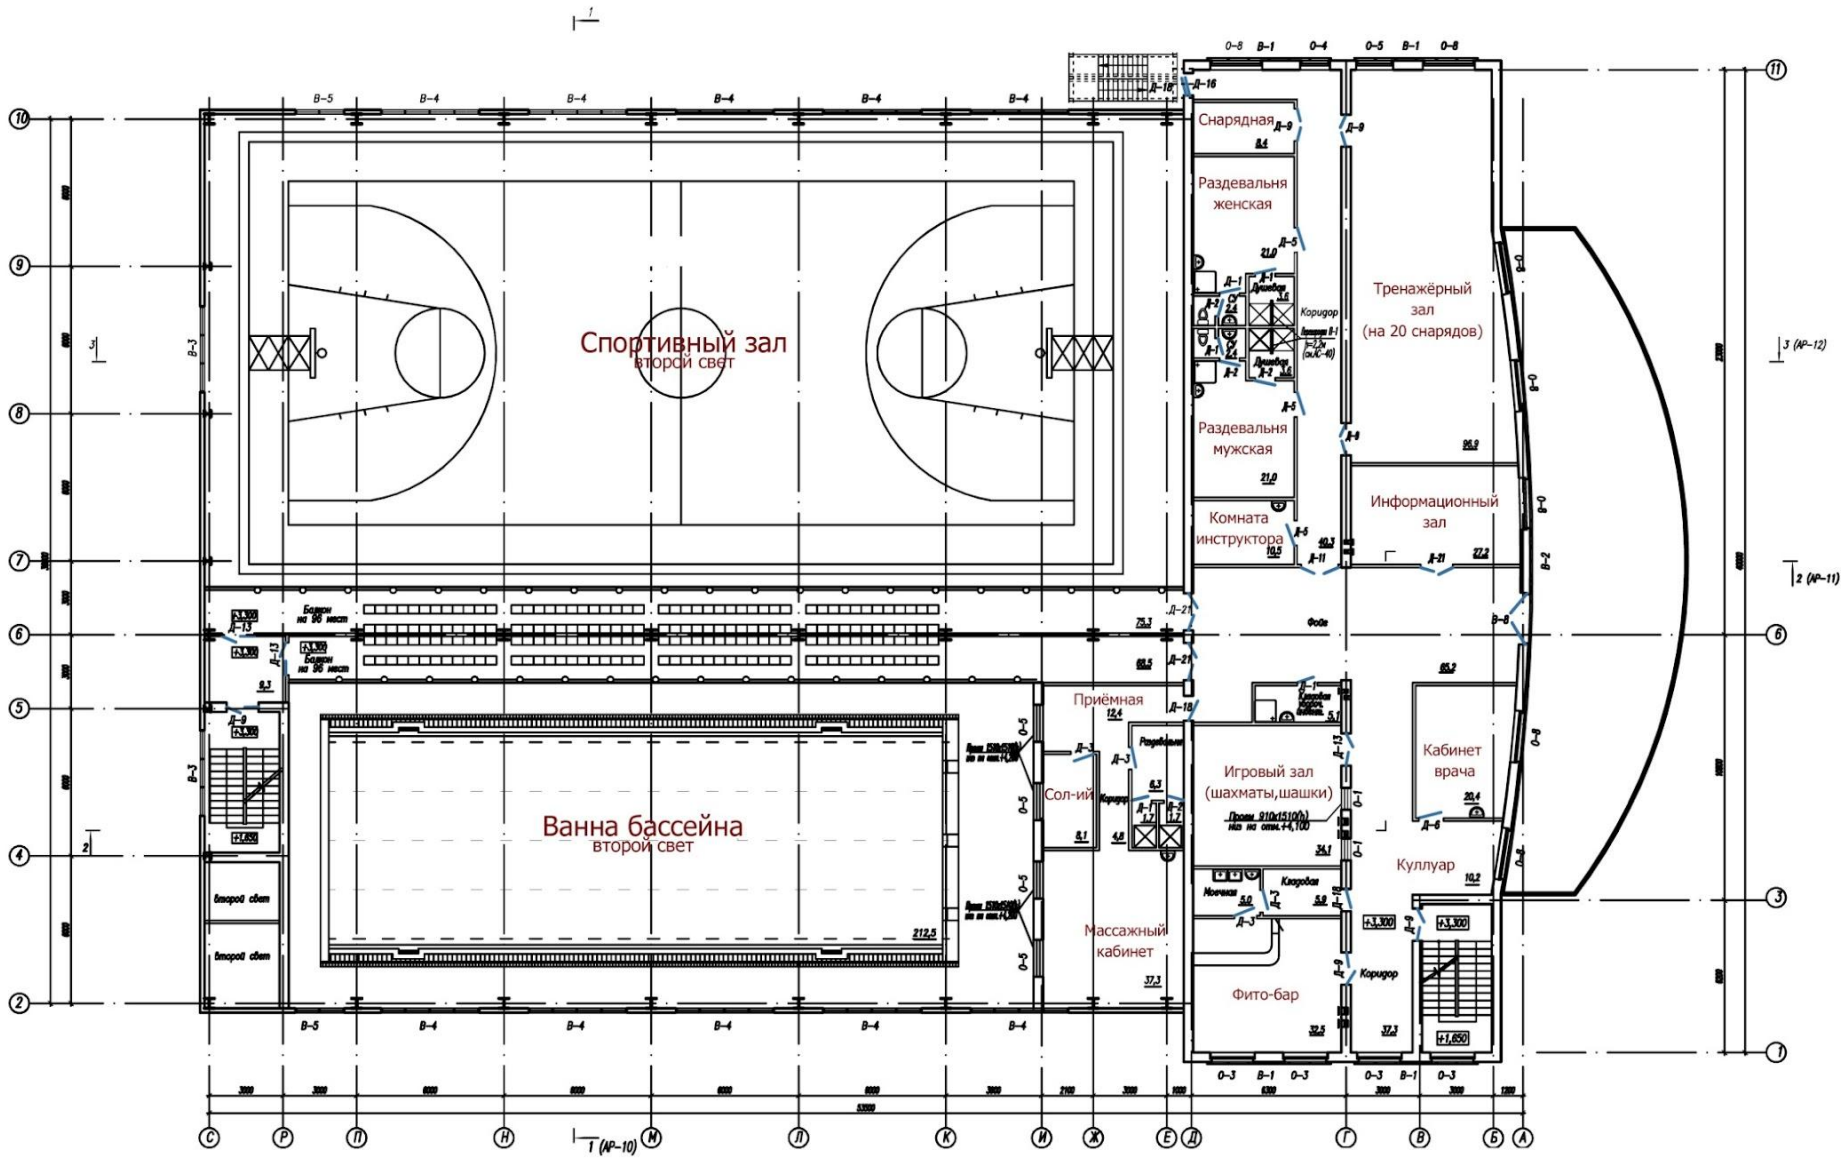

План 2-го этажа

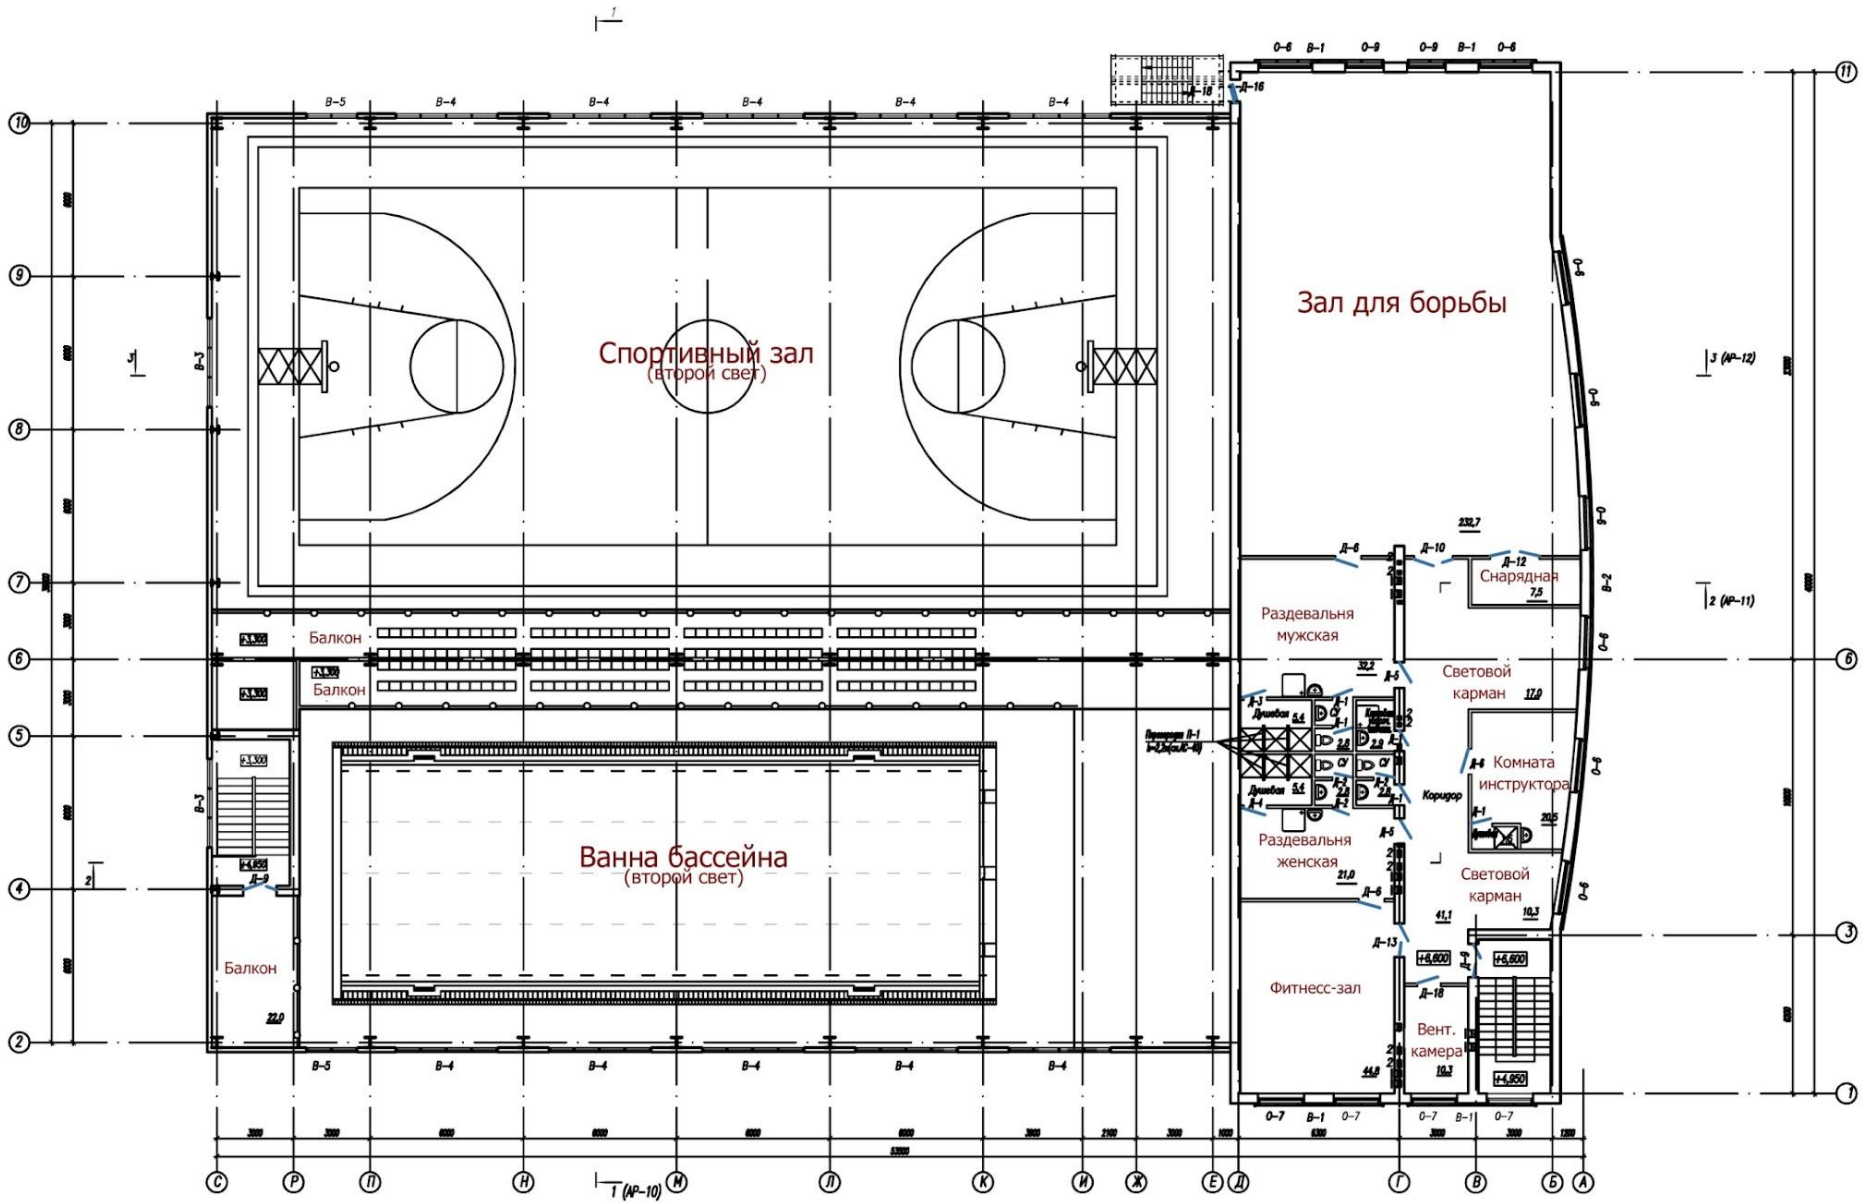

План 3-го этажа