Выставочный павильон военной истории Древнего Рима

Воронежский Государственный Технический Университет,
Факультет Архитектуры и Градостроительства
Курсовая работа №1,
Выполнил студент группы бРАН-191 Радин Максим
Руководители: Смирнов К. В. Богомолова М. В.

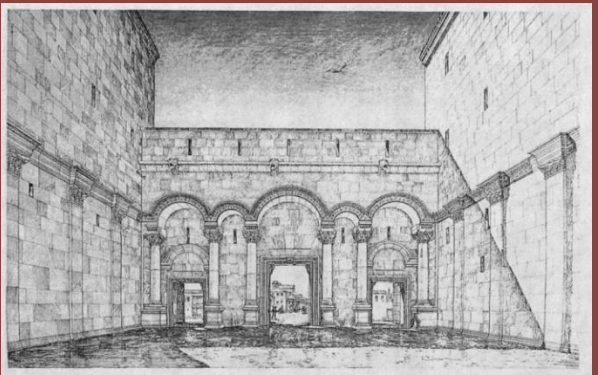

Рис. 72. Реконструкция северных ворот крепости Ресафа (V-VI века н.э.).
(Karnapp W. Die Stadtmauer von Resafa in Syrien. Abb. 211.)

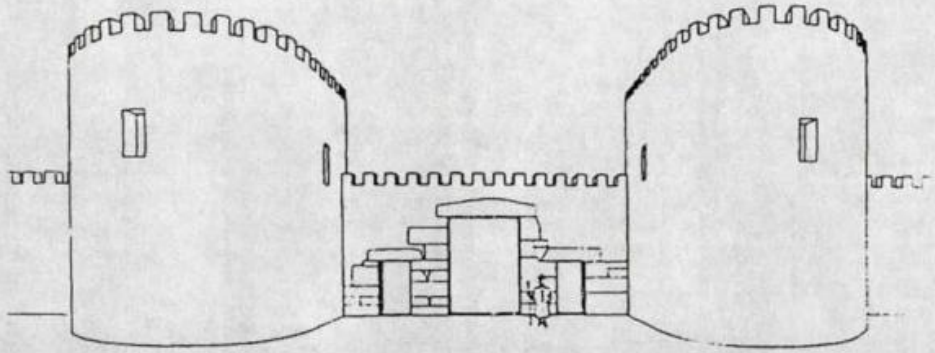

Леджун (III век н.э.). (Shelagh G. Roman Military Architecture on the Eastern Frontier. Vol. 1. Fig. 22.10b.)

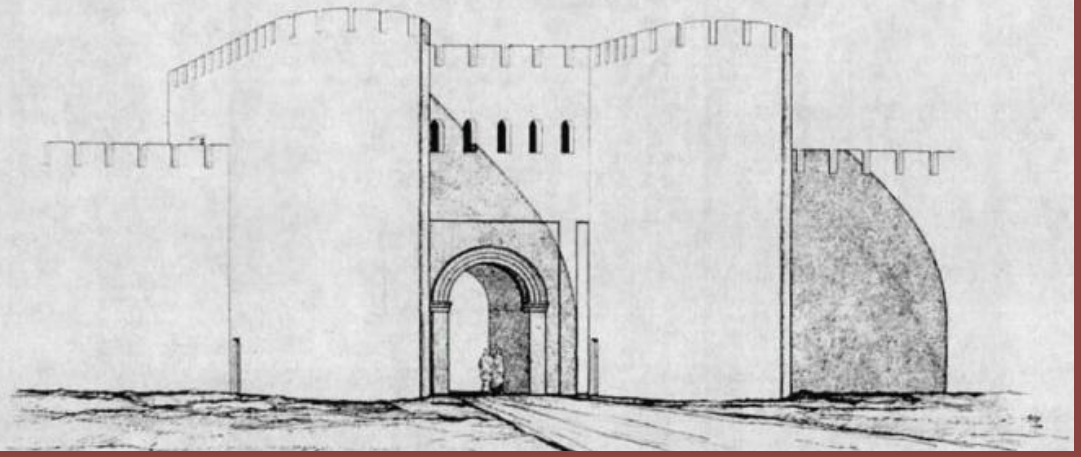

Экспозиция музея

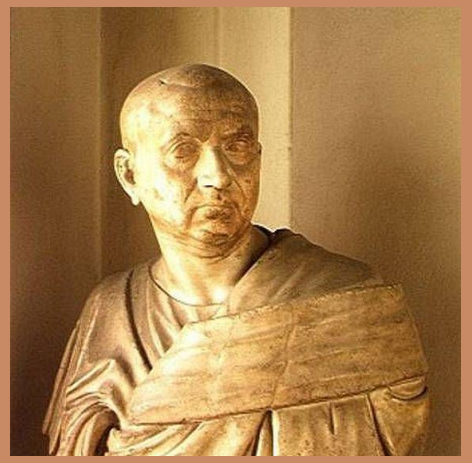

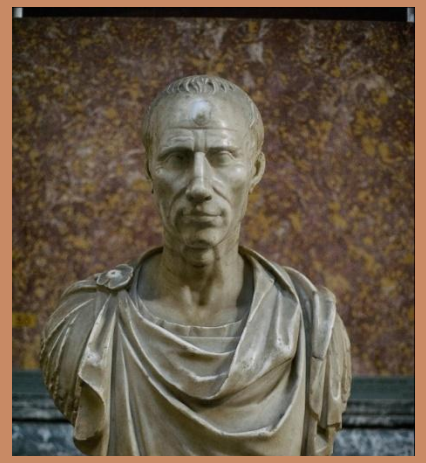

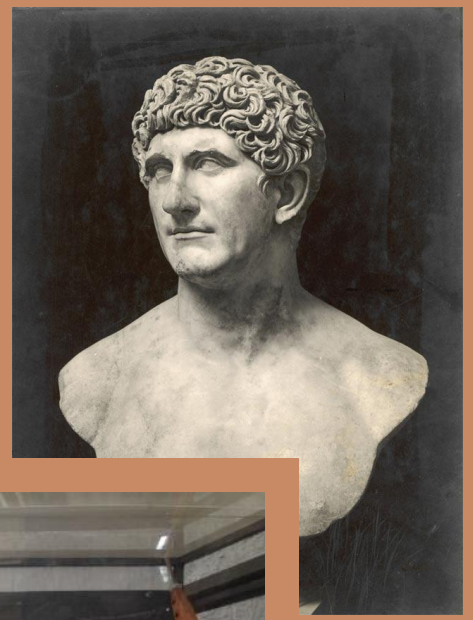

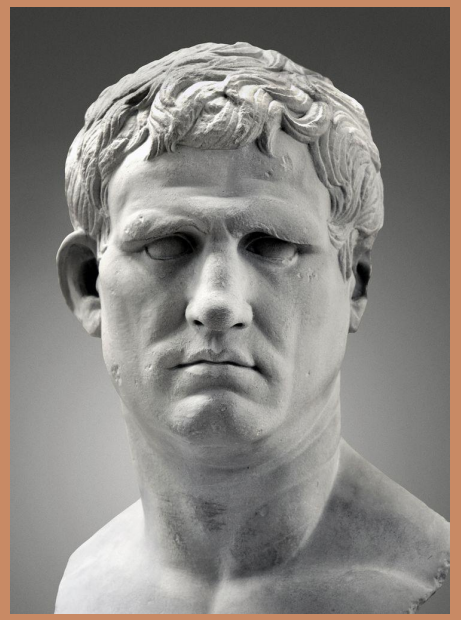

Экспликация схемы планировочной организации земельного участка:

1. Выставочный павильон
2. Тротуар
3. Фонтан
4. Велосипедная дорожка
5. Проезжая часть
6. Велосипедная парковка
7. Автостоянка для посетителей (20 парковочных мест)
8. Рекреационная зона
9. Контейнеры для ТБО
10. Парковка для персонала (7 парковочных мест)

План на отметке 0.000

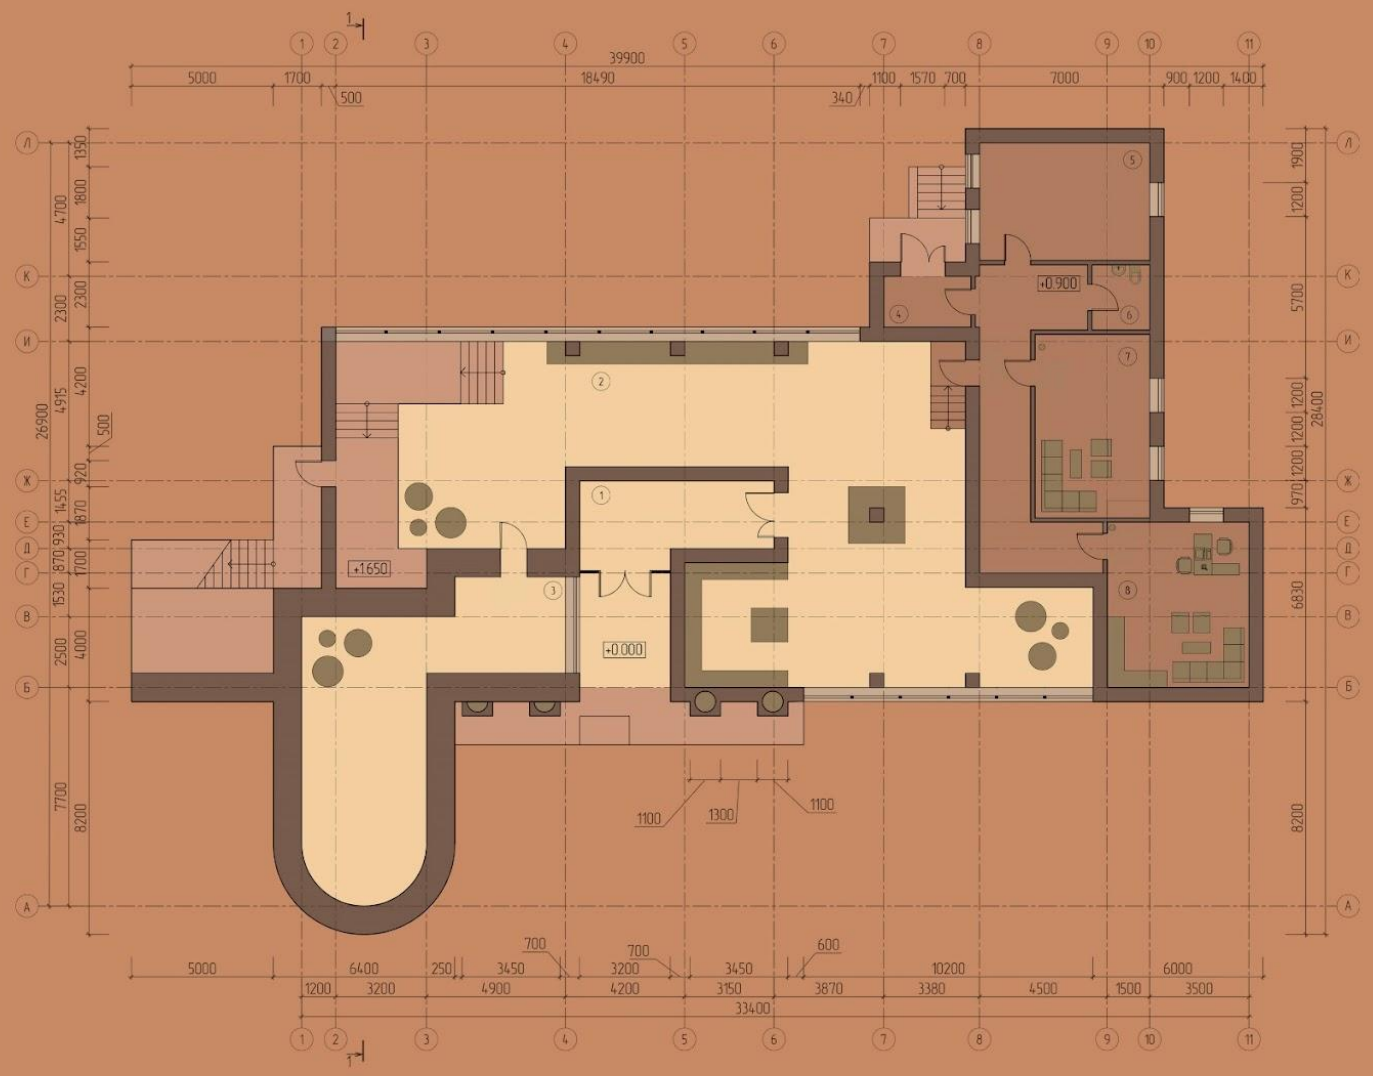

План на отметке 6.250

Экспликация помещений и их площади:

1. Тамбур для посетителей (18м^2)
2. Зал № 1 (168м^2)
3. Зал № 2 (54м^2)
4. Тамбур для персонала (7м^2)
5. Складское помещение (25м^2)
6. Санузел (4.8м^2)
7. Комната персонала (29,5м^2)
8. Комната администрации (29м^2)
9. Открытая смотровая площадка № 1 (15м^2)
10. Зал № 3 (54м^2)
11. Открытая смотровая площадка № 2 (46м^2)

Разрез 1-1, М 1:100

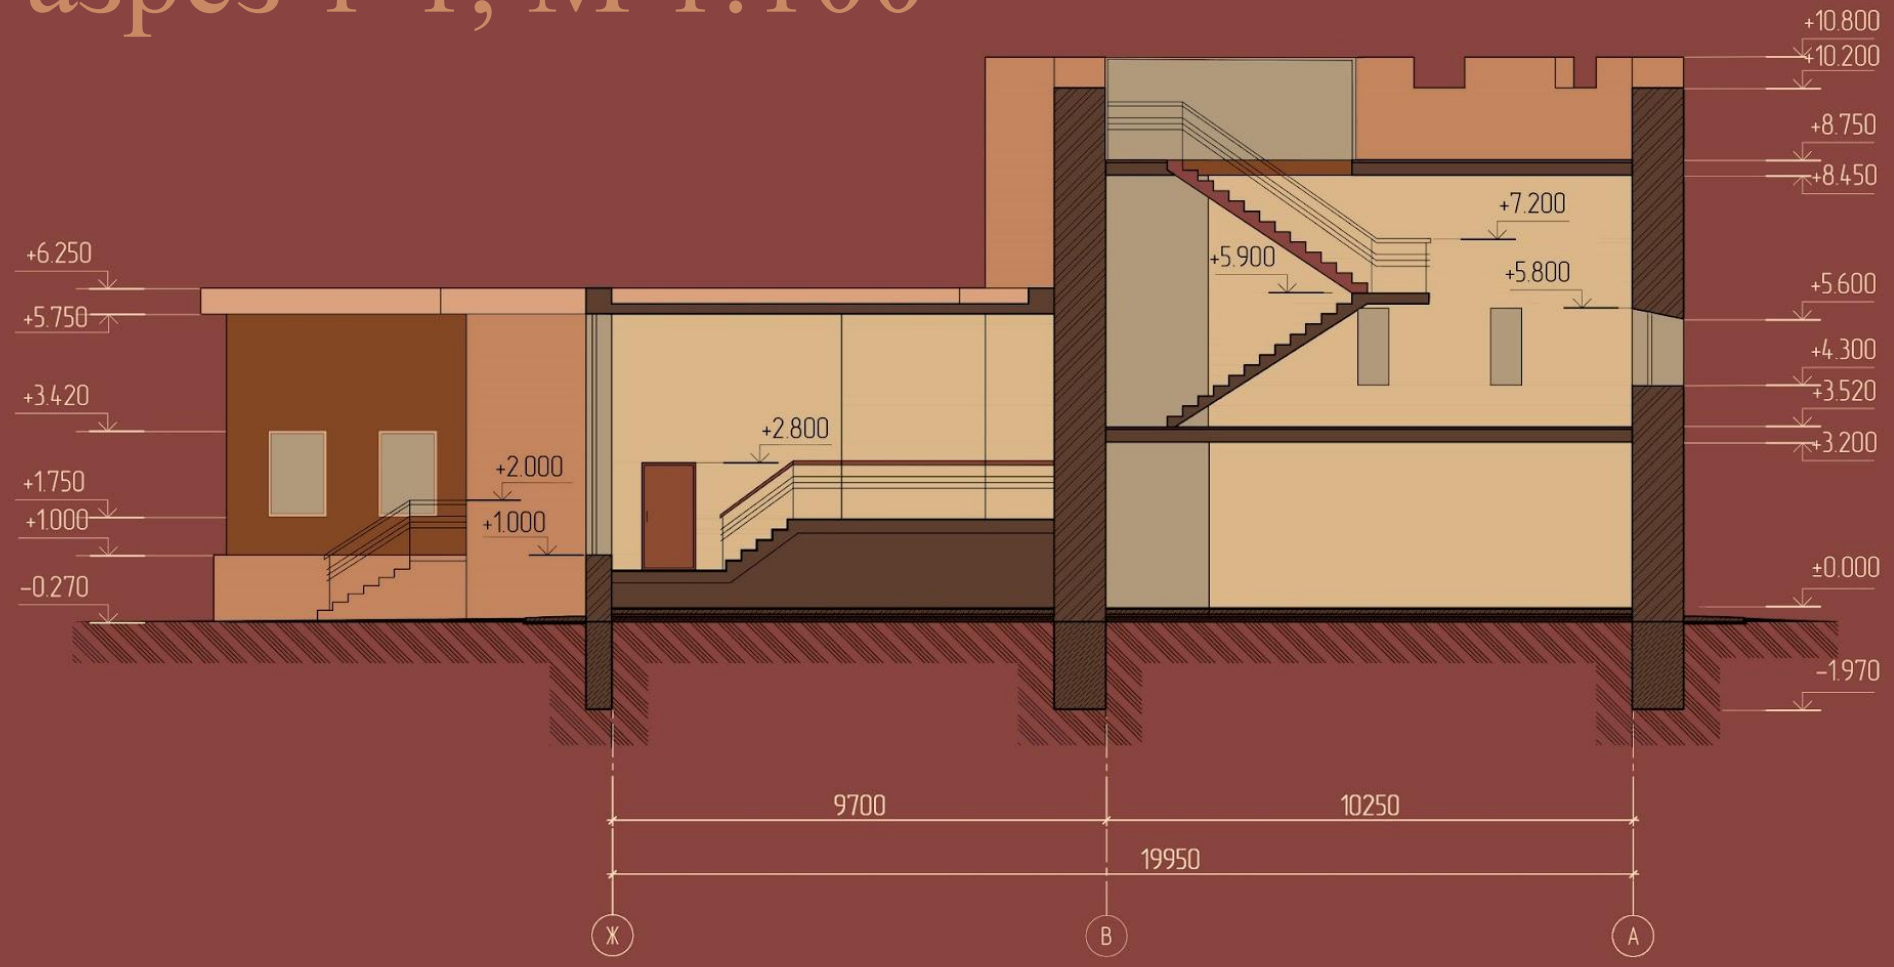

Фасад в осях 1-11, М 1:100

Фасад в осях А-Л, М 1:100

Фасад в осях Л-А, М 1:100

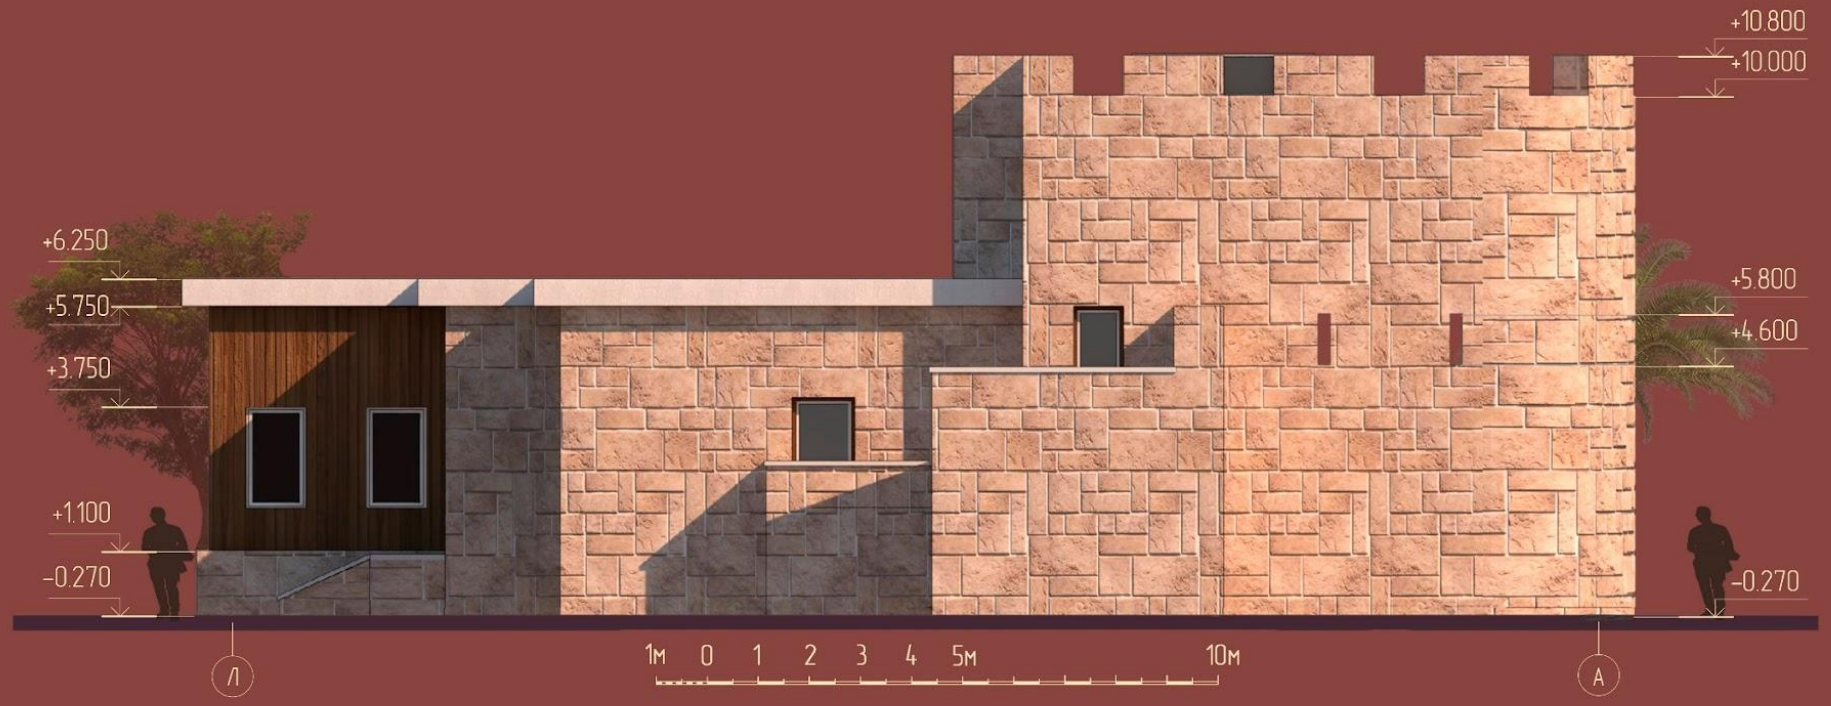

Фасад в осях 11-1, М 1:100

S.P.Q.R.

ВЫСТАВОЧНЫЙ ПАВИЛЬОН ВОЕННОЙ ИСТОРИИ ДРЕВНЕГО РИМА

Схема планировочной организации земельного участка, М 1:500

План на отметке 6.250, М 1:200

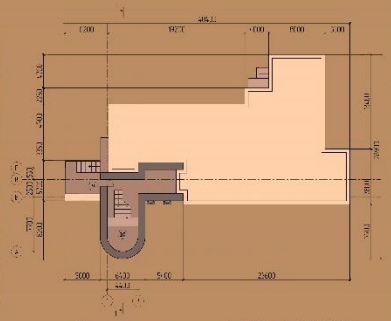

План на отметке 0.000, М 1:100

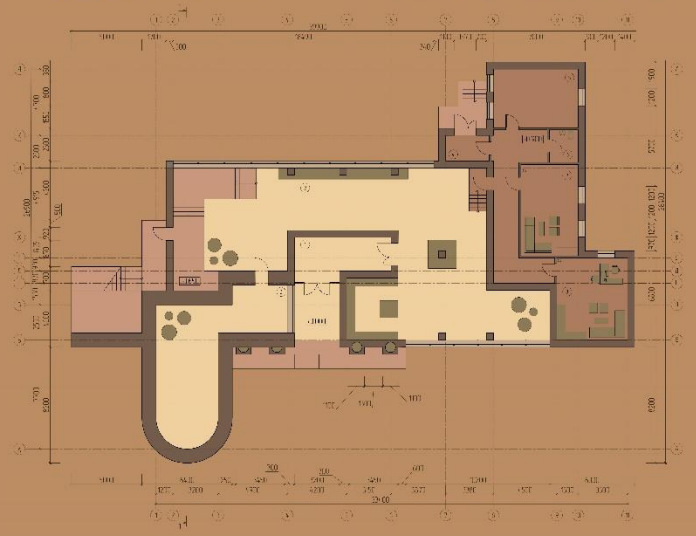

Фасад в осях 1 - 11, М 1:100

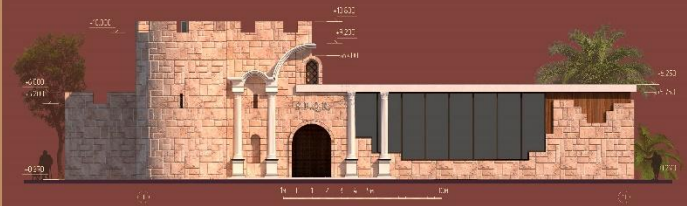

Фасад в осях Л - А, М 1:200

Фасад в осях 11 - 1, М 1:200

Экспликация схемы планировочной организации земельного участка:

1. Выставочный павильон
2. Тротуар
3. Фонтан
4. Велосипедная дорожка
5. Проезжая часть
6. Велосипедная парковка
7. Автостоянка для посетителей (20 парковочных мест)
8. Рекреационная зона
9. Контейнеры для ТБО
10. Парковка для персонала (7 парковочных мест)

Фасад в осях А - Л, М 1:100

Разрез 1 - 1, М 1:100

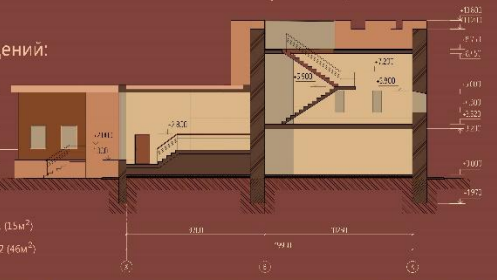

Экспликация помещений:

1. Тамбур для посетителей (18м²)
2. Зал № 1 (168м²)
3. Зал № 2 (54м²)
4. Тамбур для персонала (7м²)
5. Складское помещение (25м²)
6. Санузел (4.8м²)
7. Комната персонала (29.5м²)
8. Комната администрации (29м²)
9. Открытая смотровая площадка № 1 (15м²)
10. Зал № 3 (54м²)
11. Открытая смотровая площадка № 2 (46м²)

Воронежский Государственный Технический Университет
Курсовая работа № 1
Выполнил студент группы БРАН-191
Радин Максим

Преподаватели:
Смирнов К. В.
Богомолова М. В.