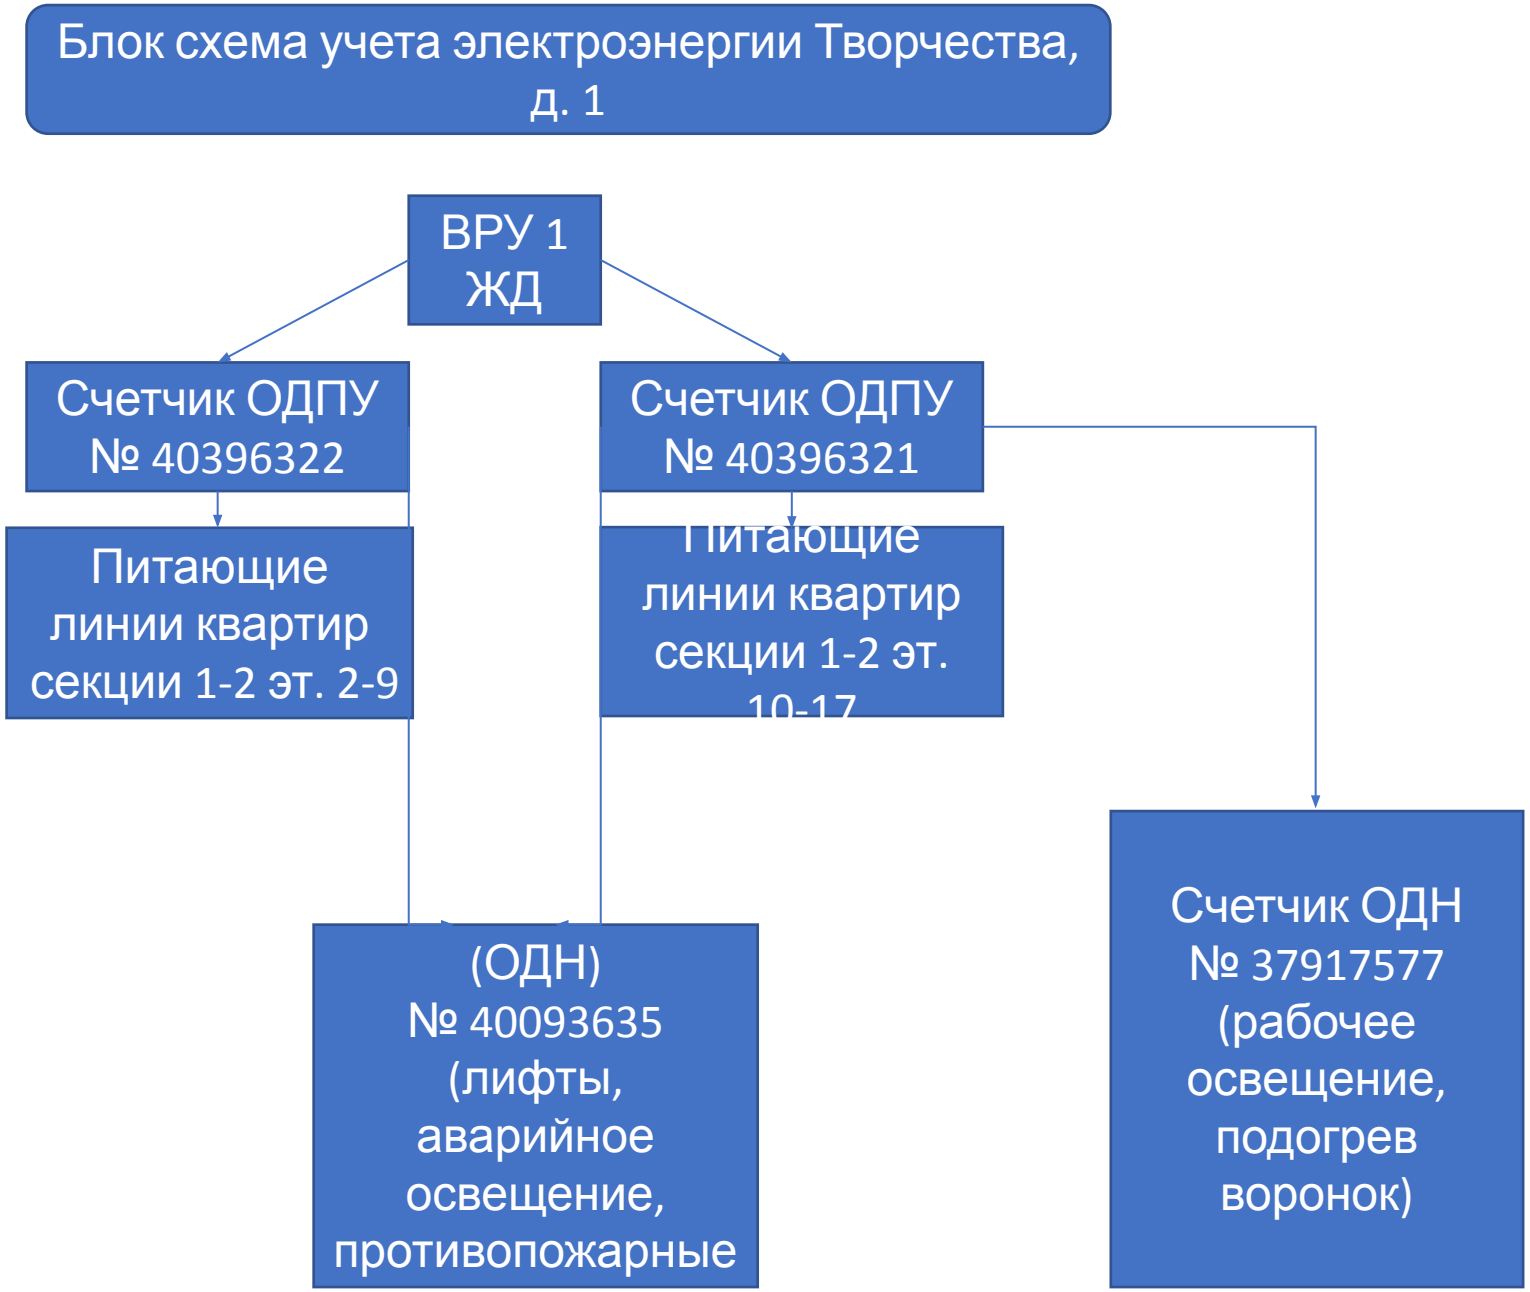
Блок схема учета электроэнергии Творчества, д. 1
ВРУ 1 ЖД
Счетчик ОДПУ № 40396322
Счетчик ОДПУ № 40396321
Питающие линии квартир секции 1-2 эт. 2-9
Питающие линии квартир секции 1-2 эт. 10-17
(ОДН) № 40093635 (лифты, аварийное освещение, противопожарные
Счетчик ОДН № 37917577 (рабочее освещение, подогрев воронок)

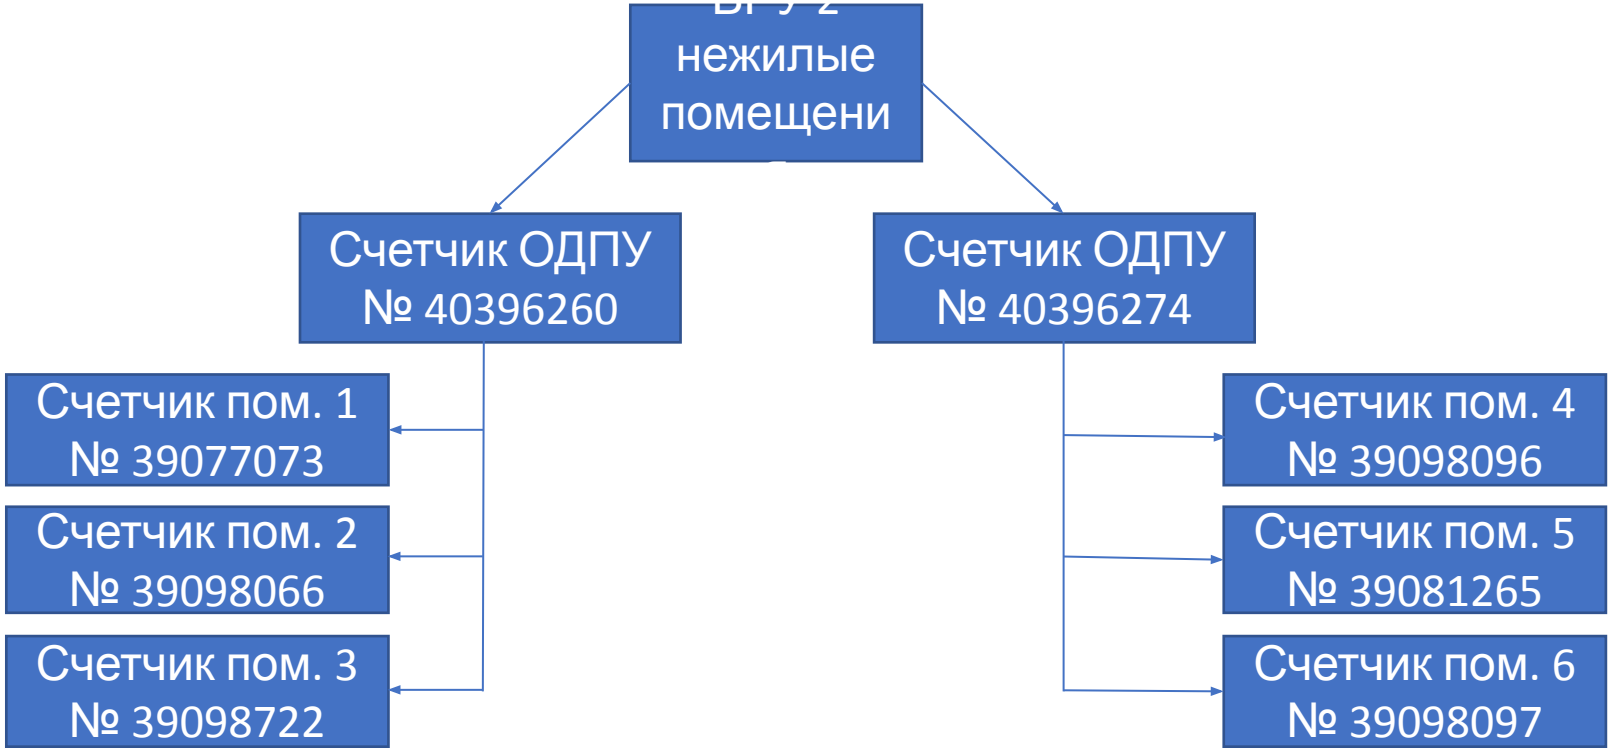
нежилые
помещени
Счетчик ОДПУ
№ 40396260
Счетчик ОДПУ
№ 40396274
Счетчик пом. 1
№ 39077073
Счетчик пом. 2
№ 39098066
Счетчик пом. 3
№ 39098722
Счетчик пом. 4
№ 39098096
Счетчик пом. 5
№ 39081265
Счетчик пом. 6
№ 39098097