


Приложение № 1
к постановлению администрации городского
округа Краснознаменск Московской области
от 30.06.2017 № 458-ПА

Утверждена
постановлением администрации
городского округа Краснознаменск
Московской области от 27.12.2013 № 780-ПА
(в редакции постановления администрации
городского округа Краснознаменск
Московской области от 30.06.2017 № 458-ПА)

**Схема размещения рекламных конструкций
на территории городского округа Краснознаменск Московской области**

Согласовано
письмом Главного управления по информационной
политике Московской области
от 30.06.2017 № 35Исх-2627/

Схема размещения рекламных конструкций на территории городского округа Краснознаменск Московской области

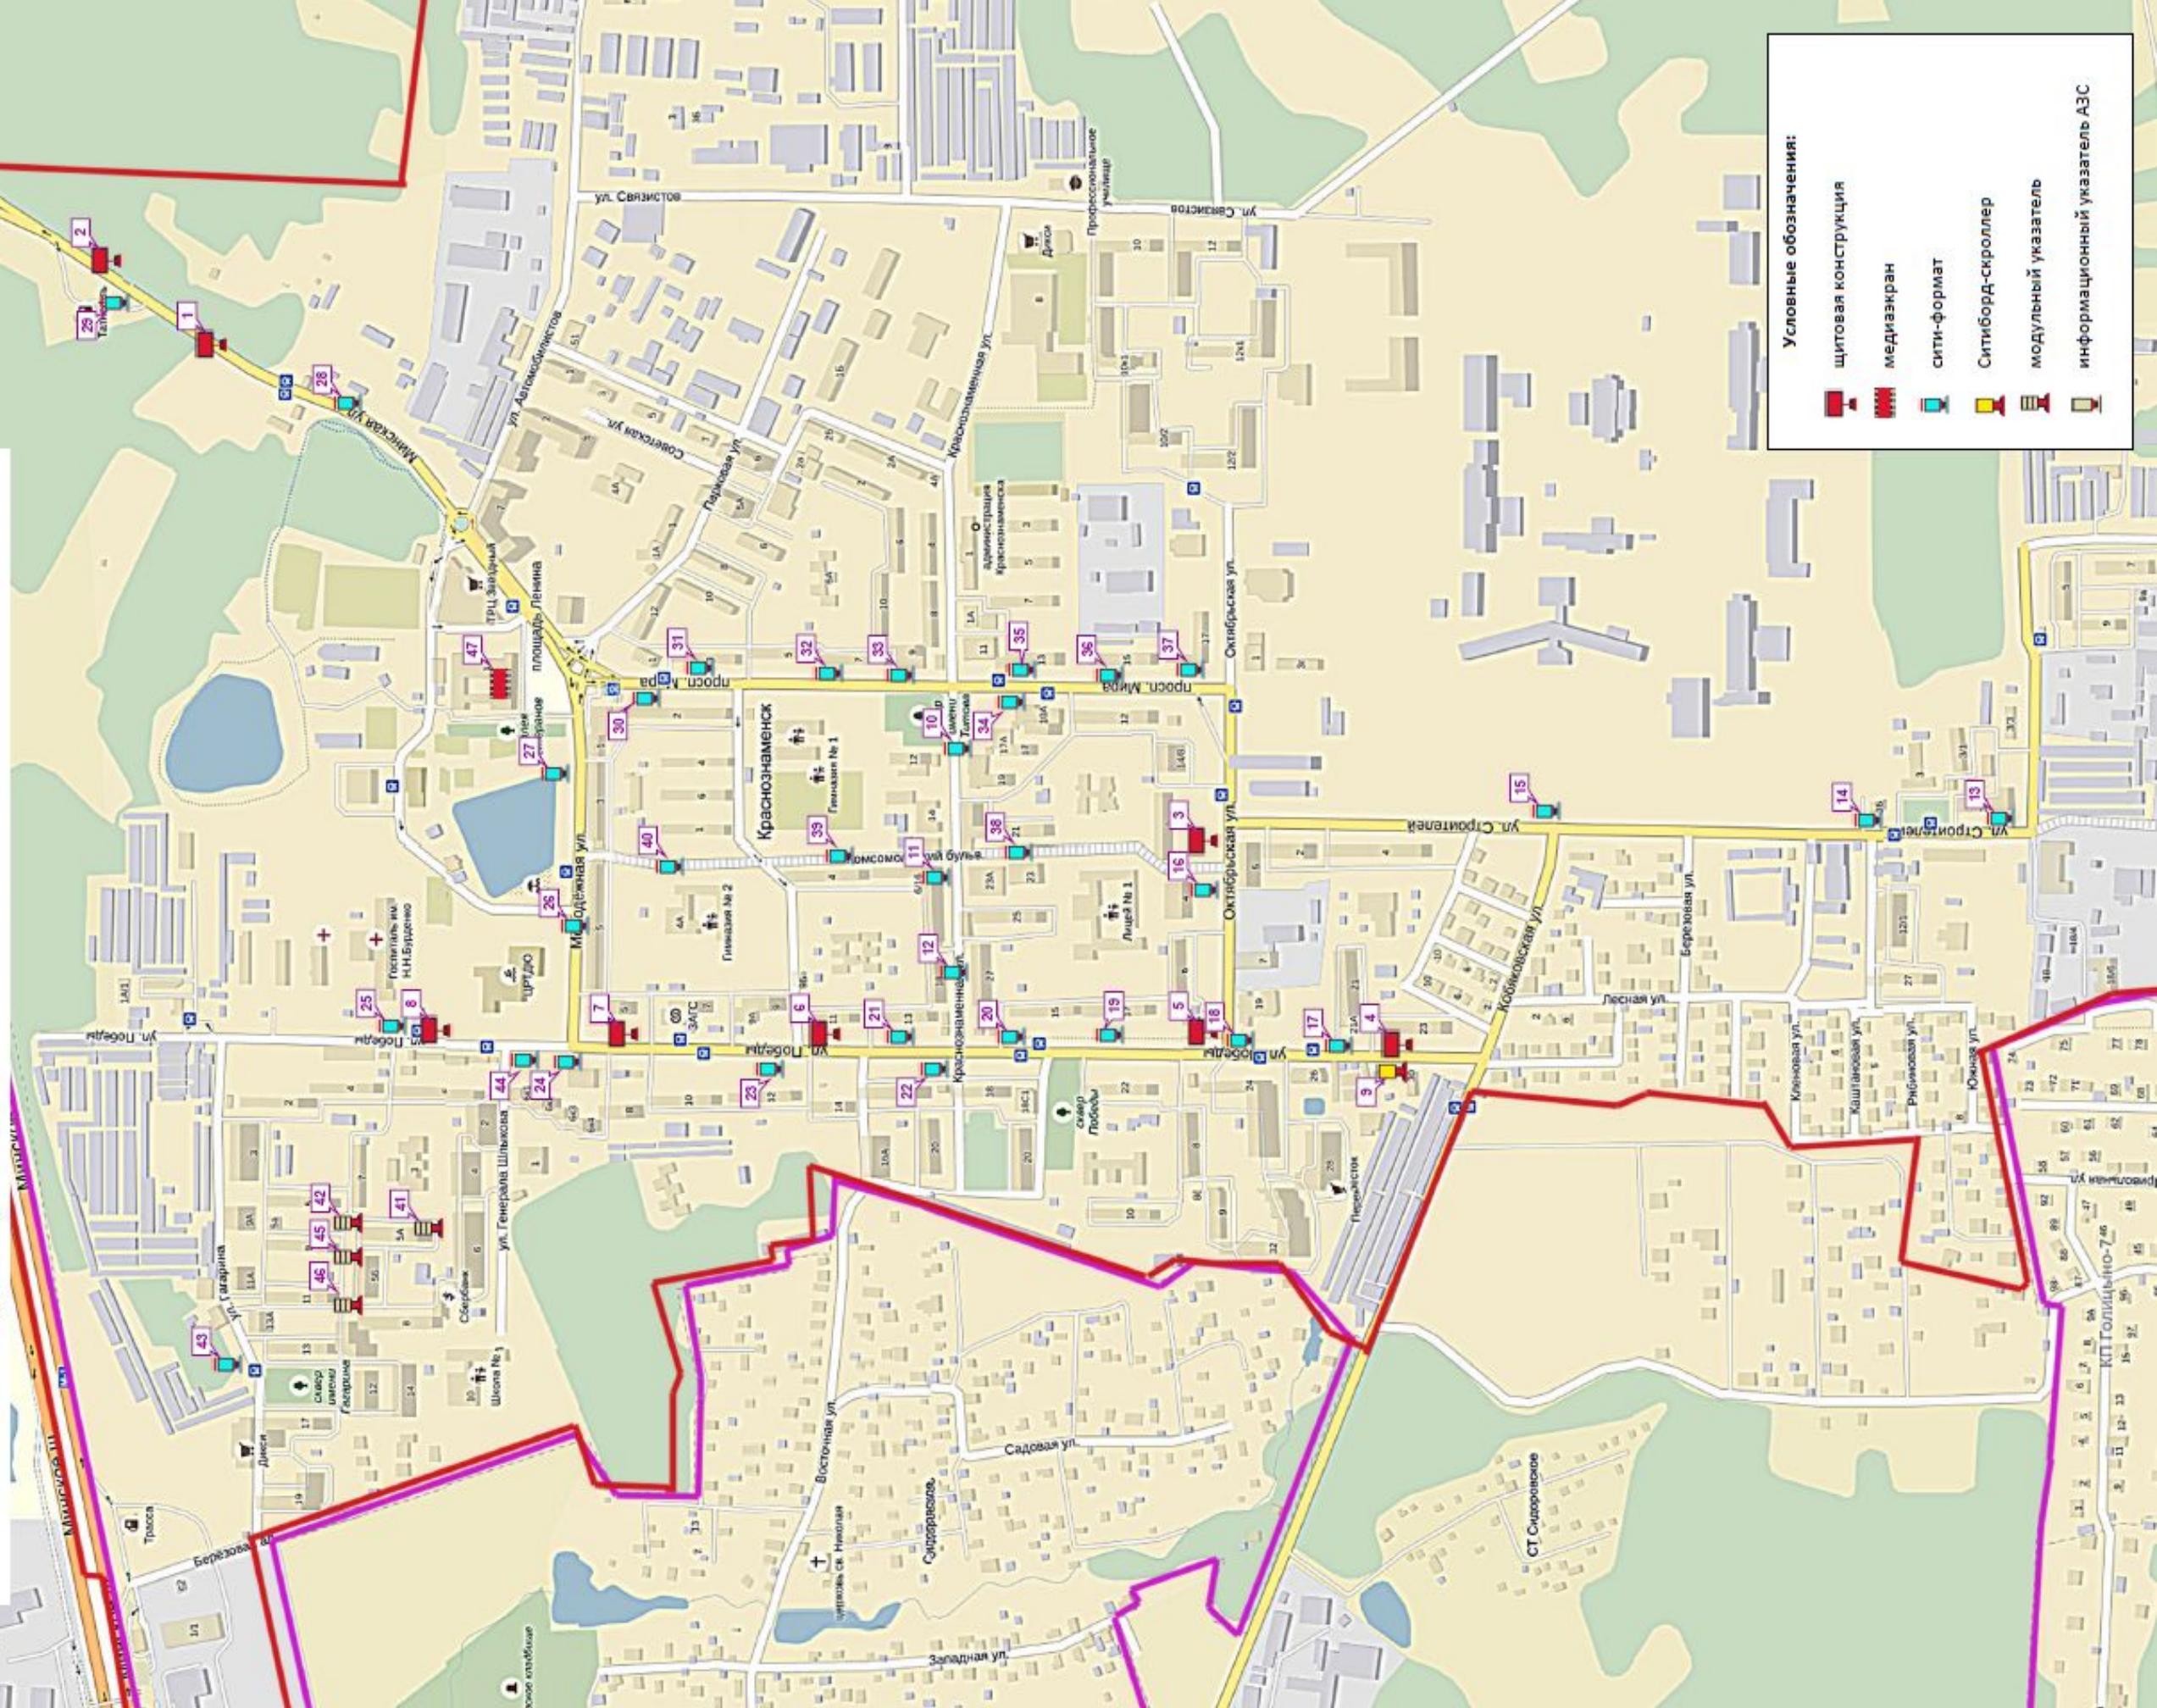

Условные обозначения:

| | |
|--|------------------------------|
| | щитовая конструкция |
| | медиаэкран |
| | сити-формат |
| | Ситиборд-скроллер |
| | модульный указатель |
| | информационный указатель АЗС |

Схема размещения рекламных конструкций на территории городского округа Краснознаменск Московской области

1

2

3

4


5


Условные обозначения:

-  щитовая конструкция
-  медиаэкран
-  сити-формат
-  Ситиборд-скроллер
-  скамейка с рекламной конструкцией
-  рекламная конструкция на остановочном павильоне
-  модульный указатель
-  информационный указатель АЗС

1



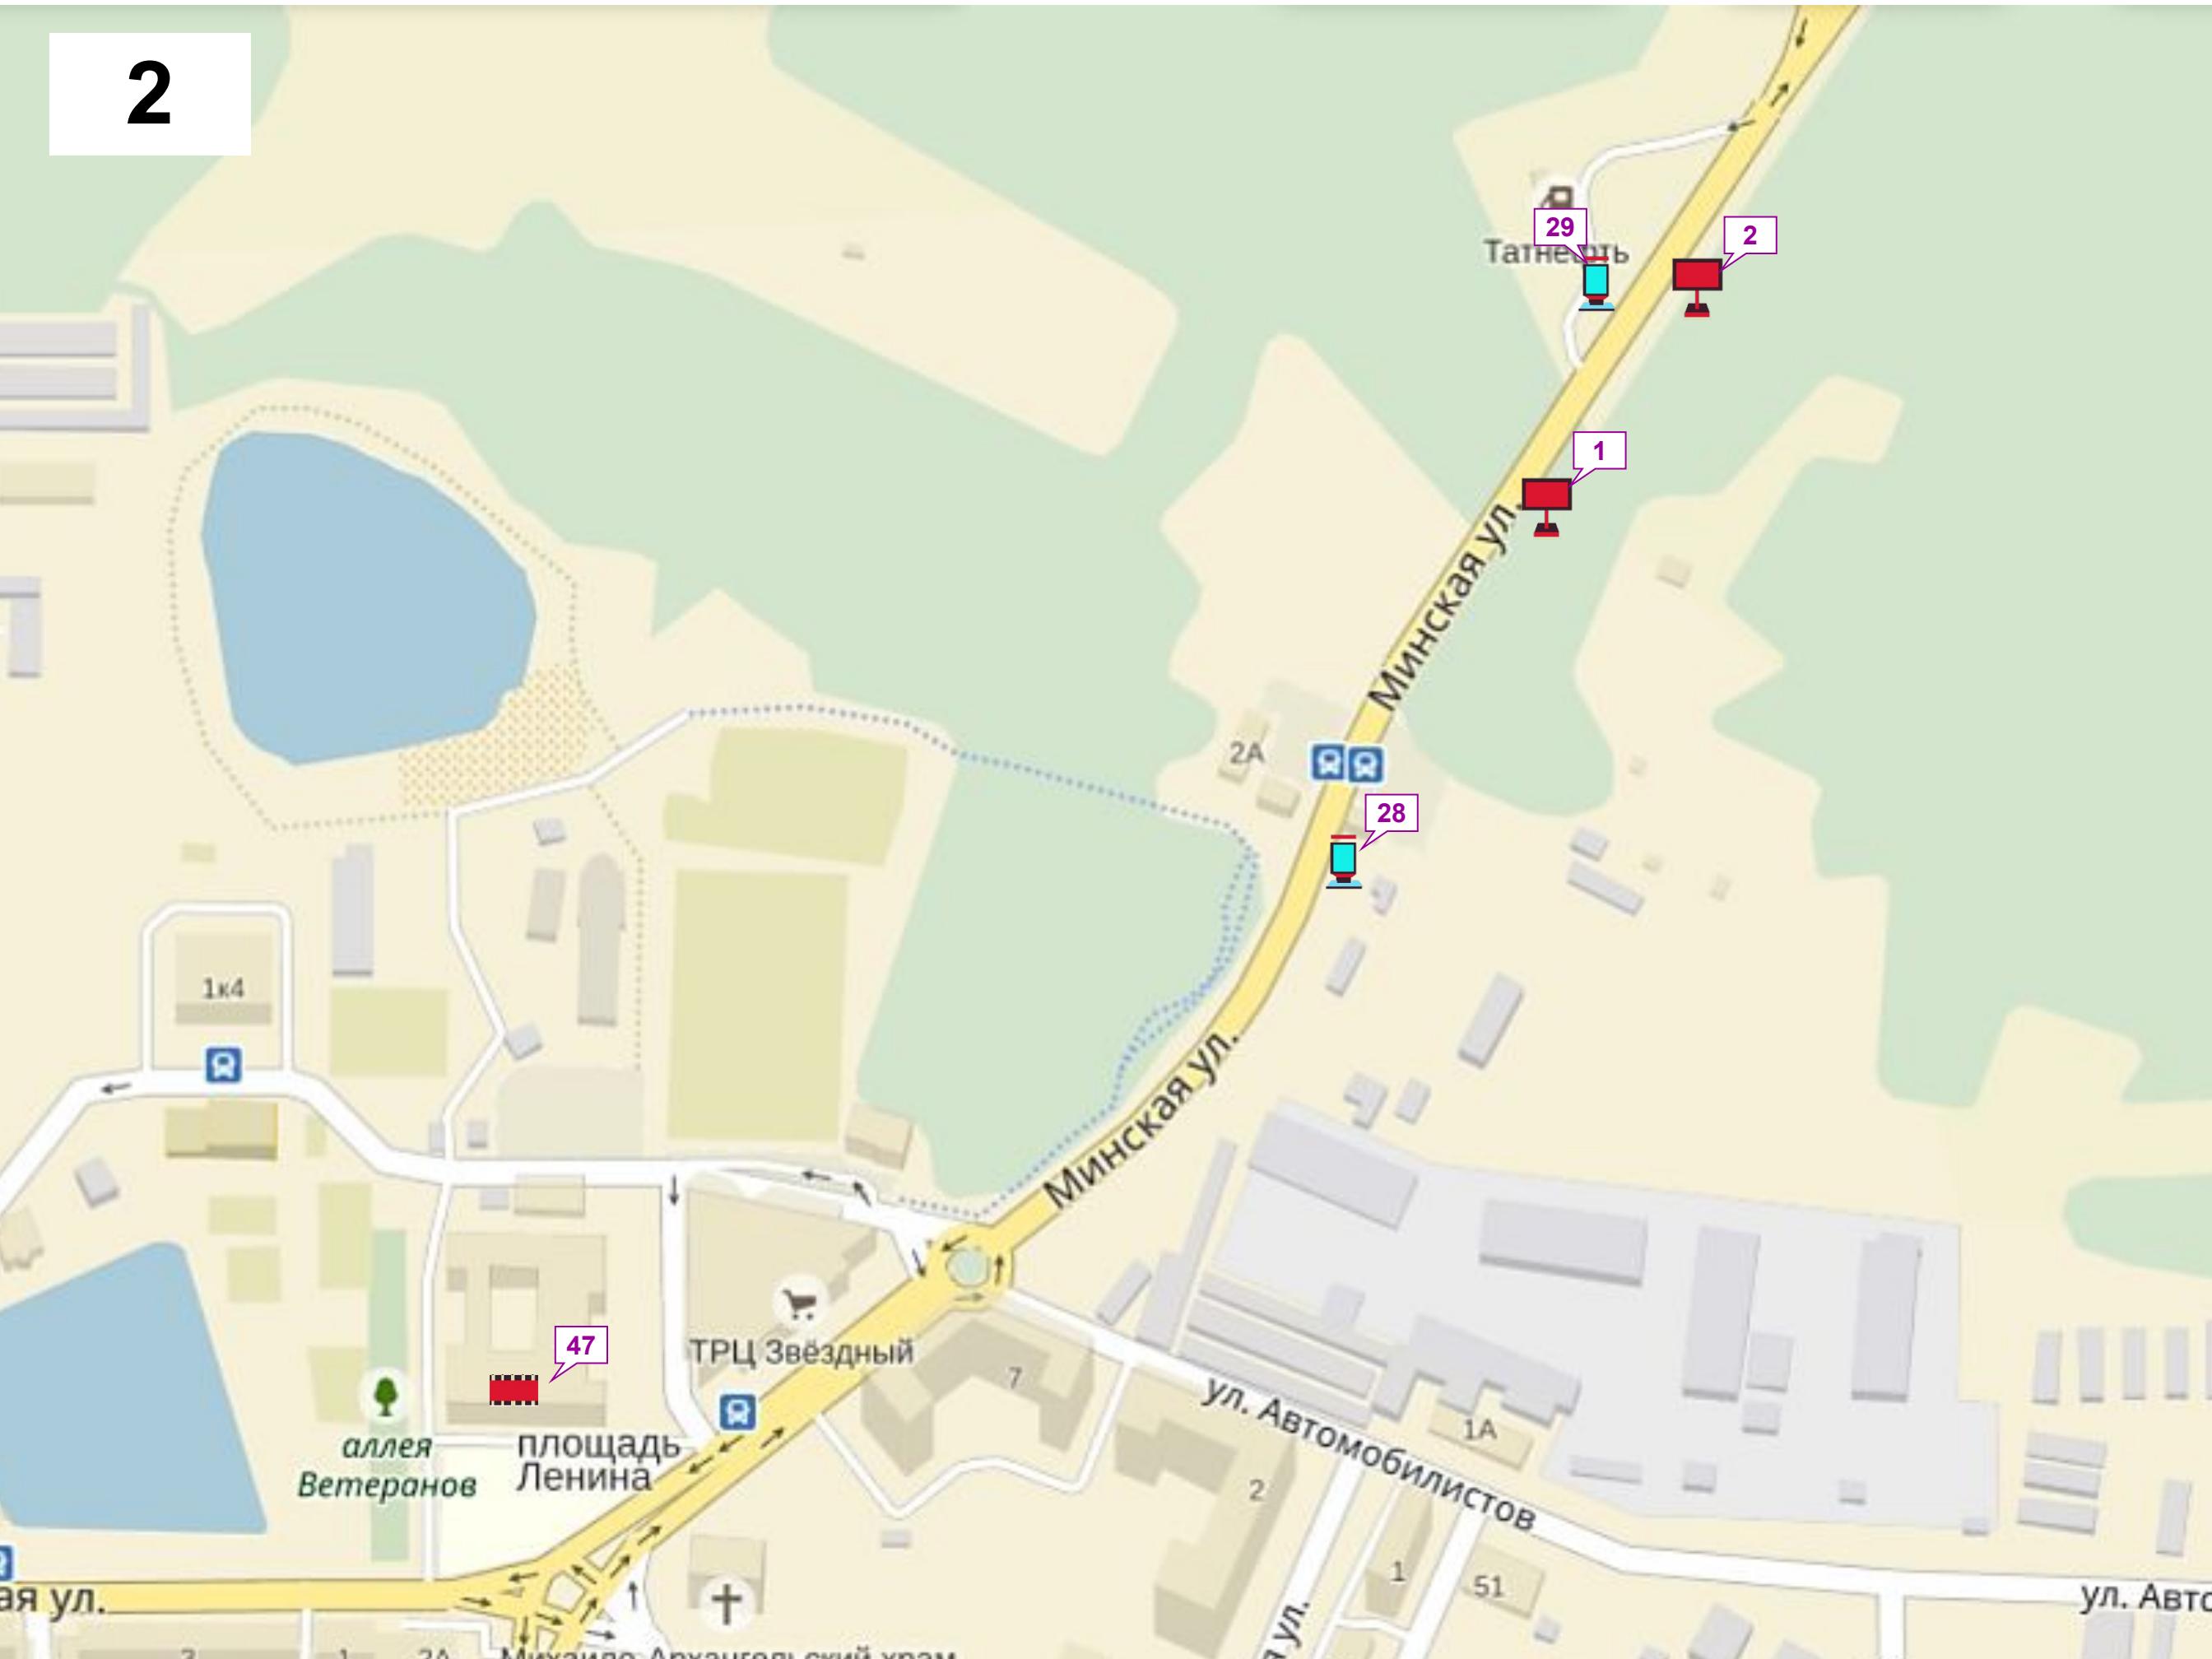

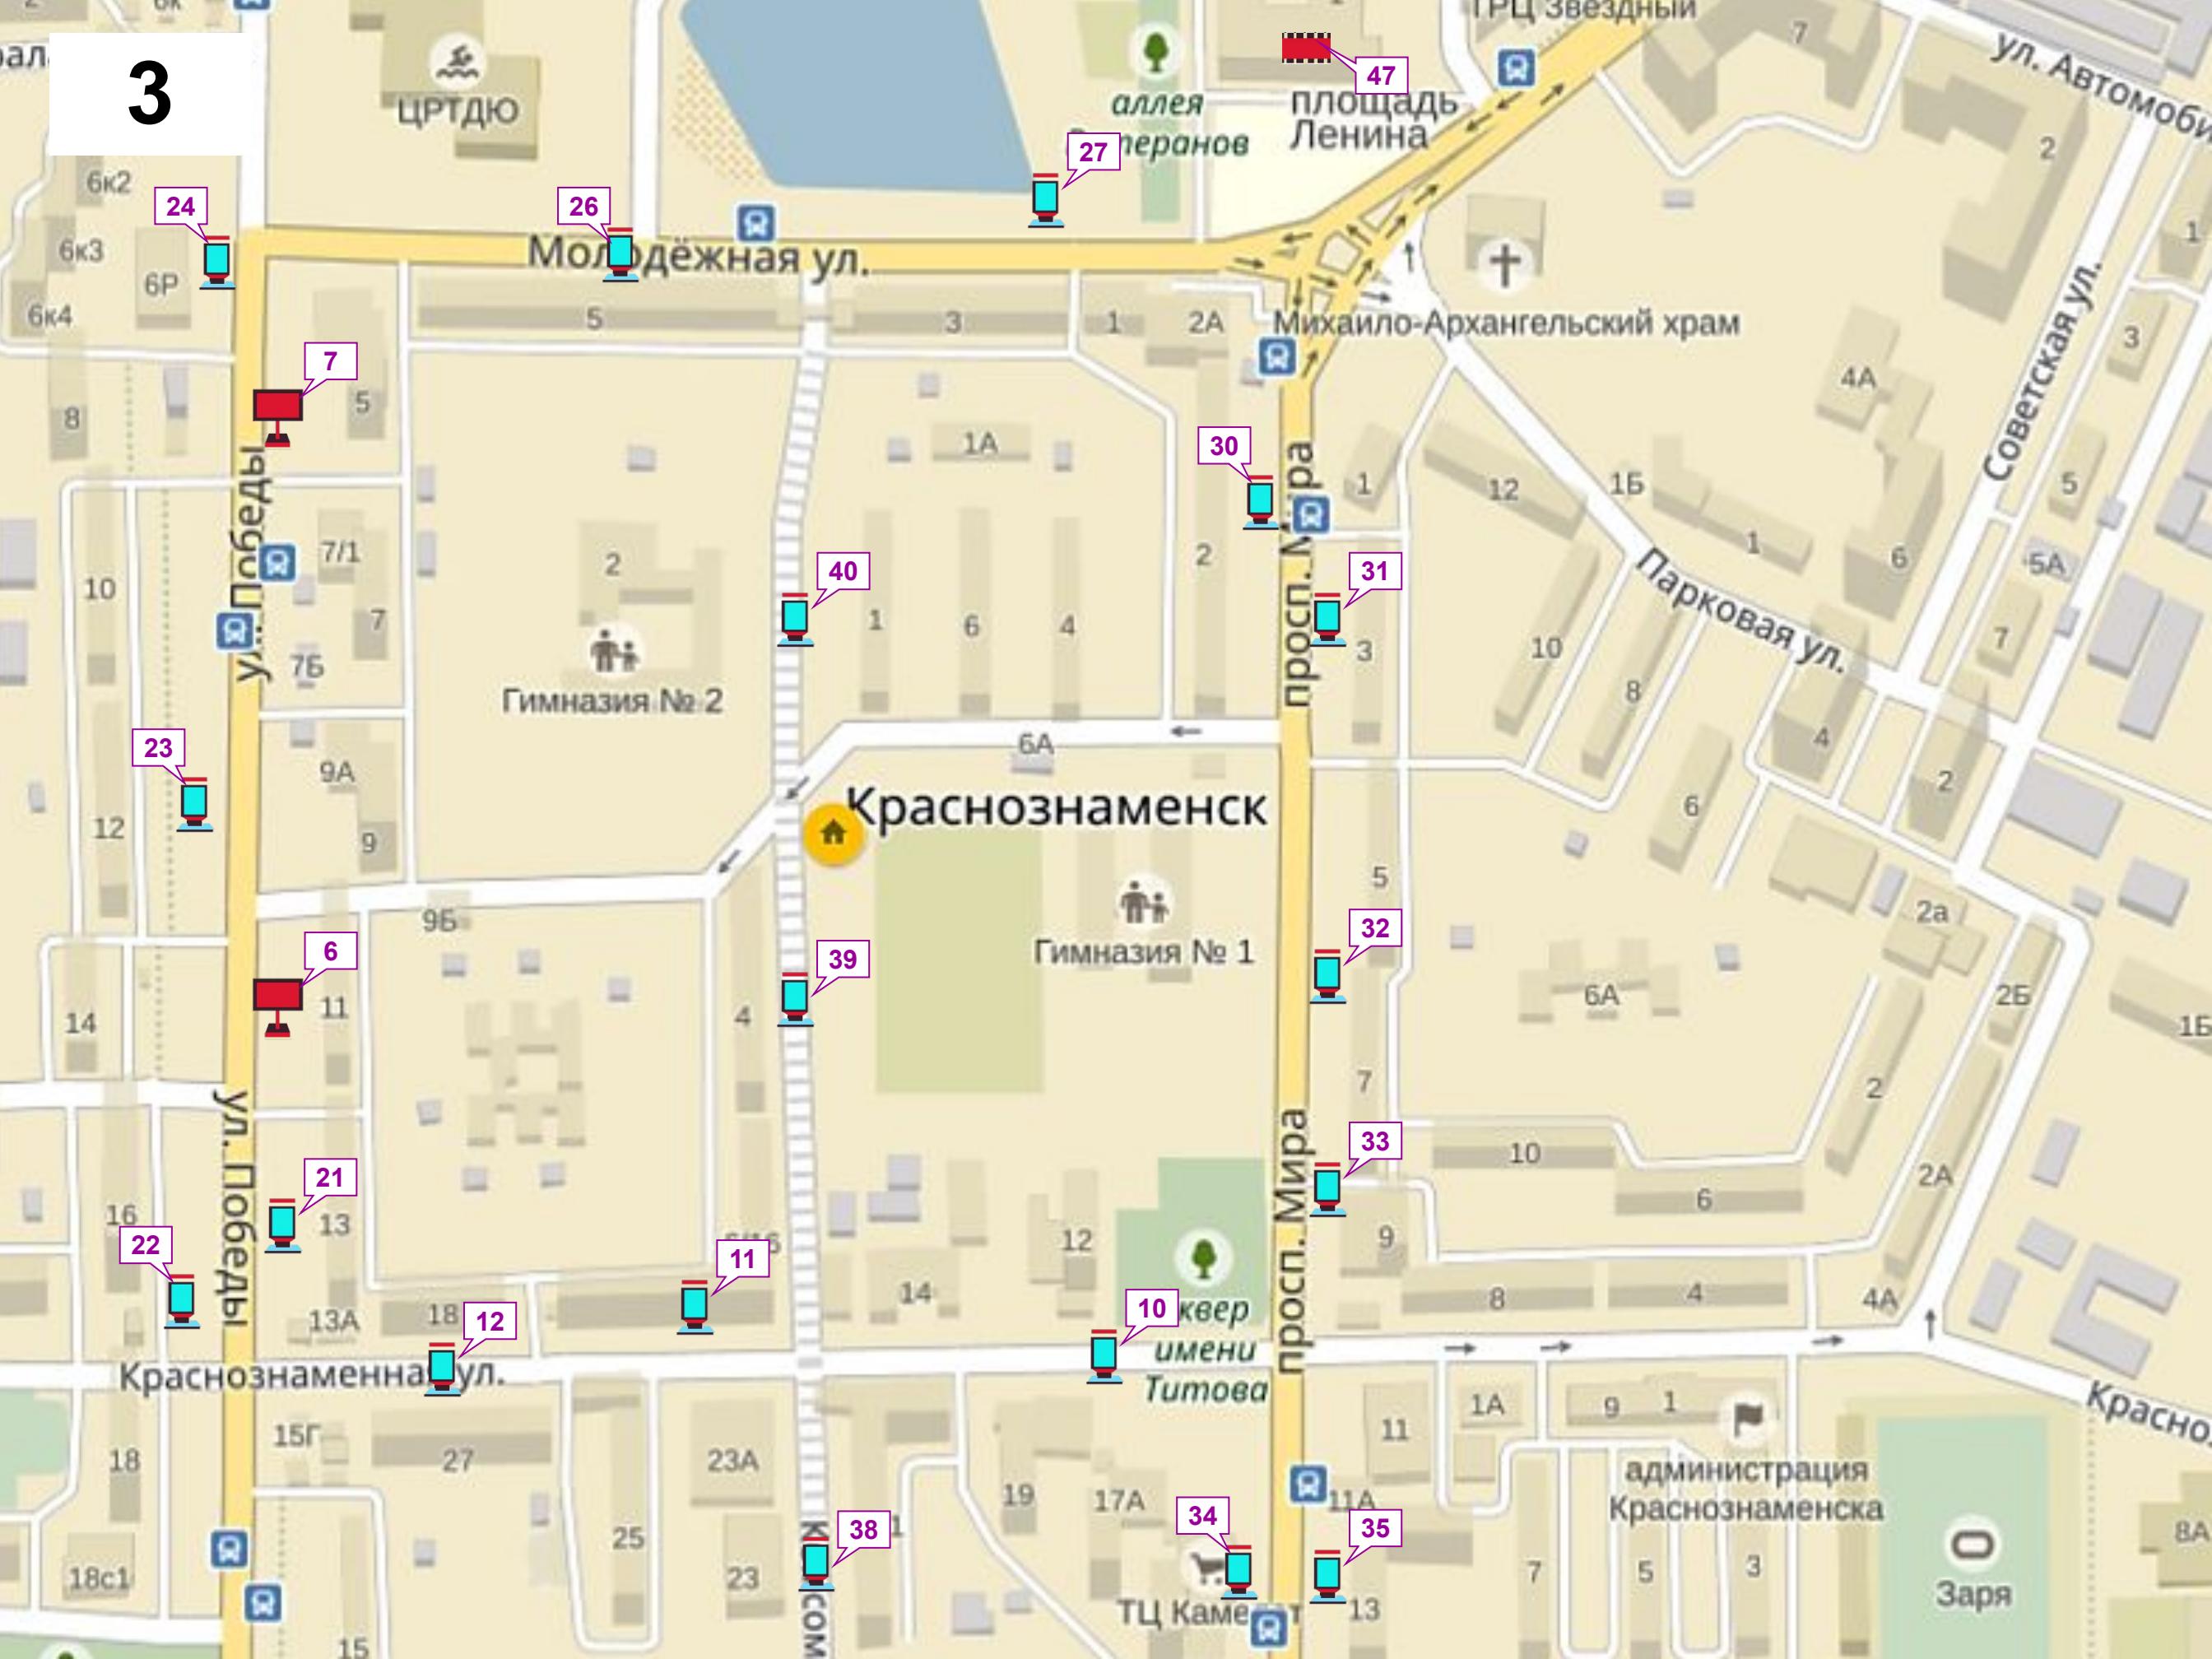

24

26

27

47

7

30

31

40

23

6

39

32

14

21

33

22

11

10

12

38

34

35


18c1

15

13

Заря

4

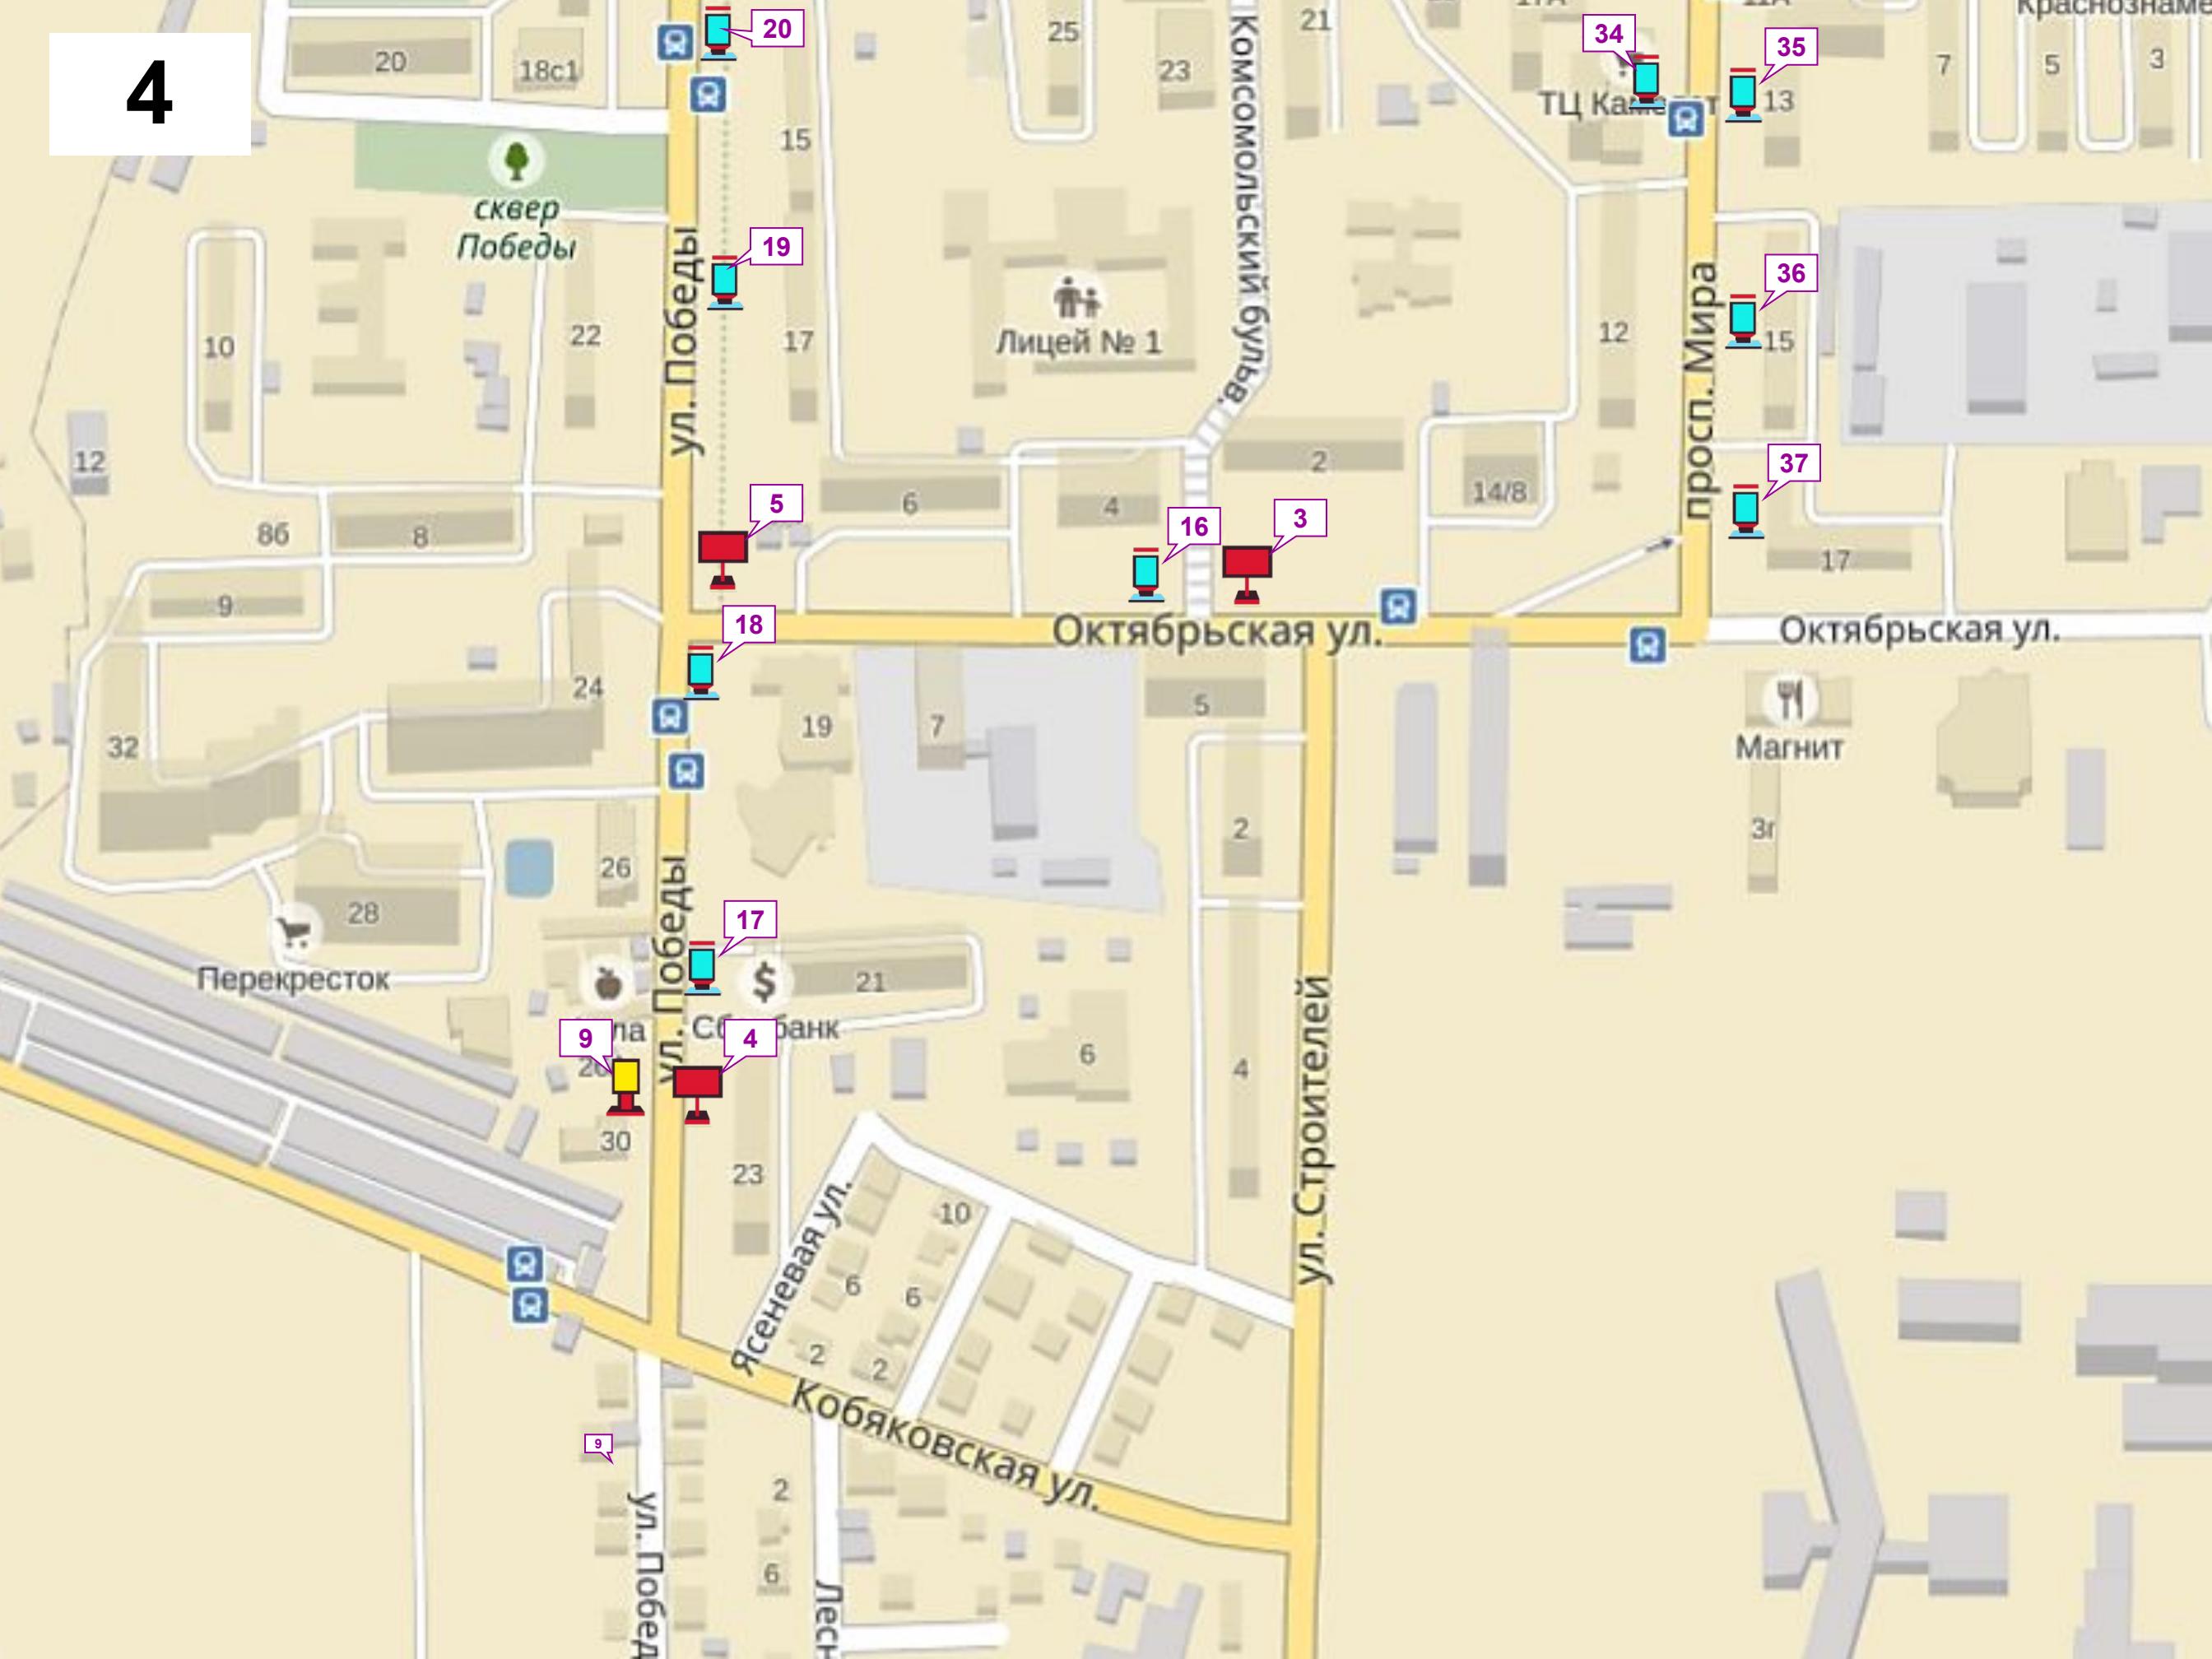

5

