



Оформление 2 листа СЧ

- На 2 листе у вас должны быть выполнены 2 узла соединения элементов конструкции – карнизный и фундаментный
- Вам необходимо проставить размеры, оформить основную надпись и обвести чертеж

Карнизный узел (лучше взять масштаб 1:20)

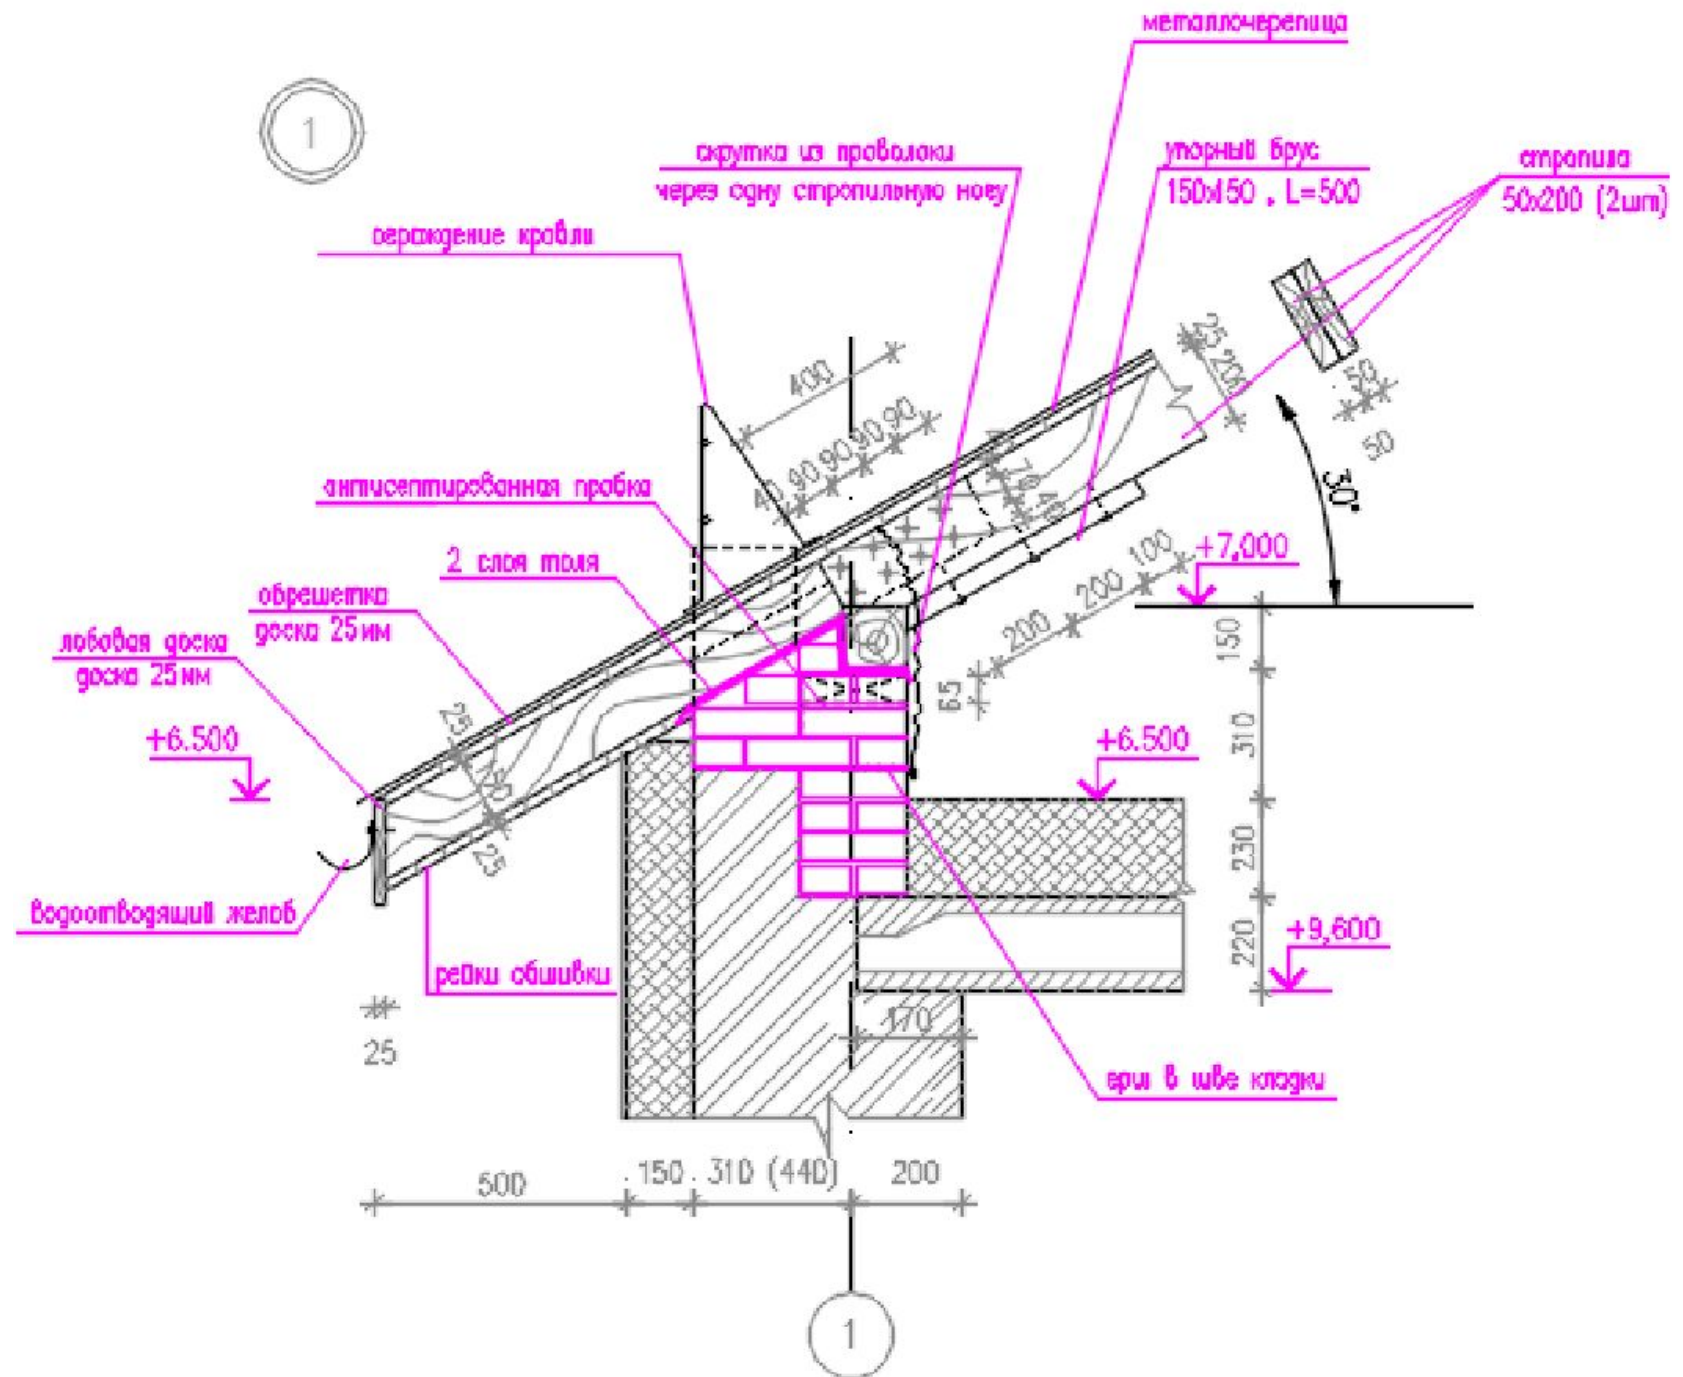

Фундаментный узел (масштаб 1:20)

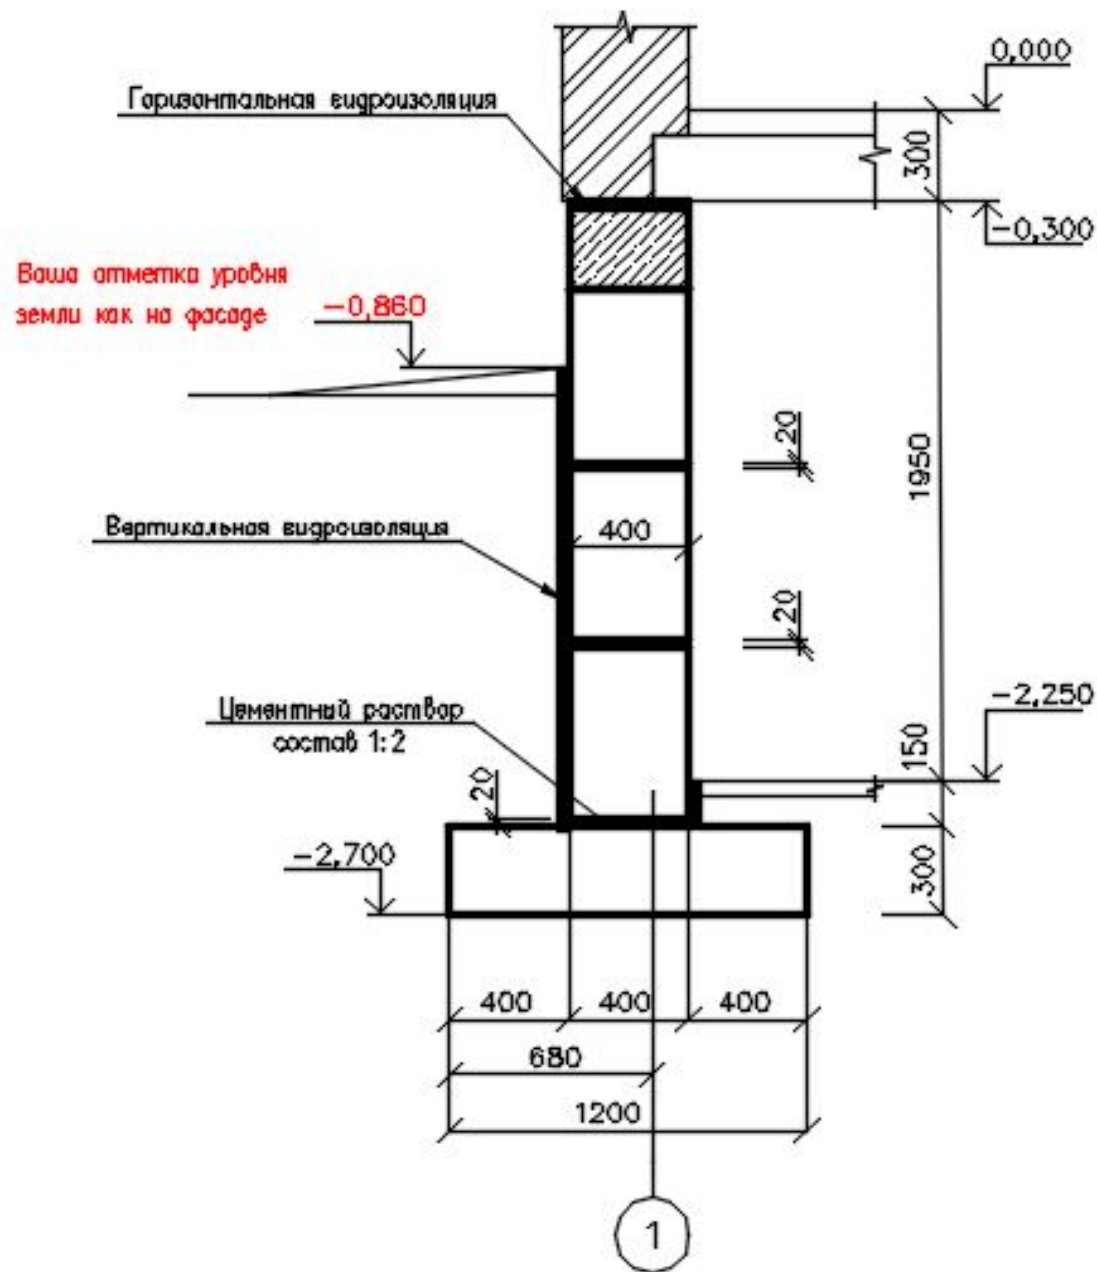

Основная надпись

					Жилой дом	Стадия		Масса	Масштаб
Изм	Лист	№ документа	Подпись	Дата					
Разраб.	Фамилия И.О.					у			1:20
Пров.	Белослужева А.А.								
Т. контр.						Лист 2		Листов 2	
Н. контр.					Узлы	КСК 321			
Утв.									

- Фото выполненной можно
- 1. Прикрепить в дневник.ру
- 2. Прислать на почту ana.belos@mail.ru
- 3. Прислать личным сообщением вконтакте <https://vk.com/id58002915>

Срок выполнения работы – до четверга, 17 декабря.

В субботу, 19 декабря – итоговое занятие, будет тест