



Оформление 2 листа СЧ

- На 2 листе у вас должны быть выполнены 2 узла соединения элементов конструкции – карнизный и фундаментный
- Вам необходимо проставить размеры, оформить основную надпись и обвести чертеж


Карнизный узел (лучше взять масштаб 1:20)

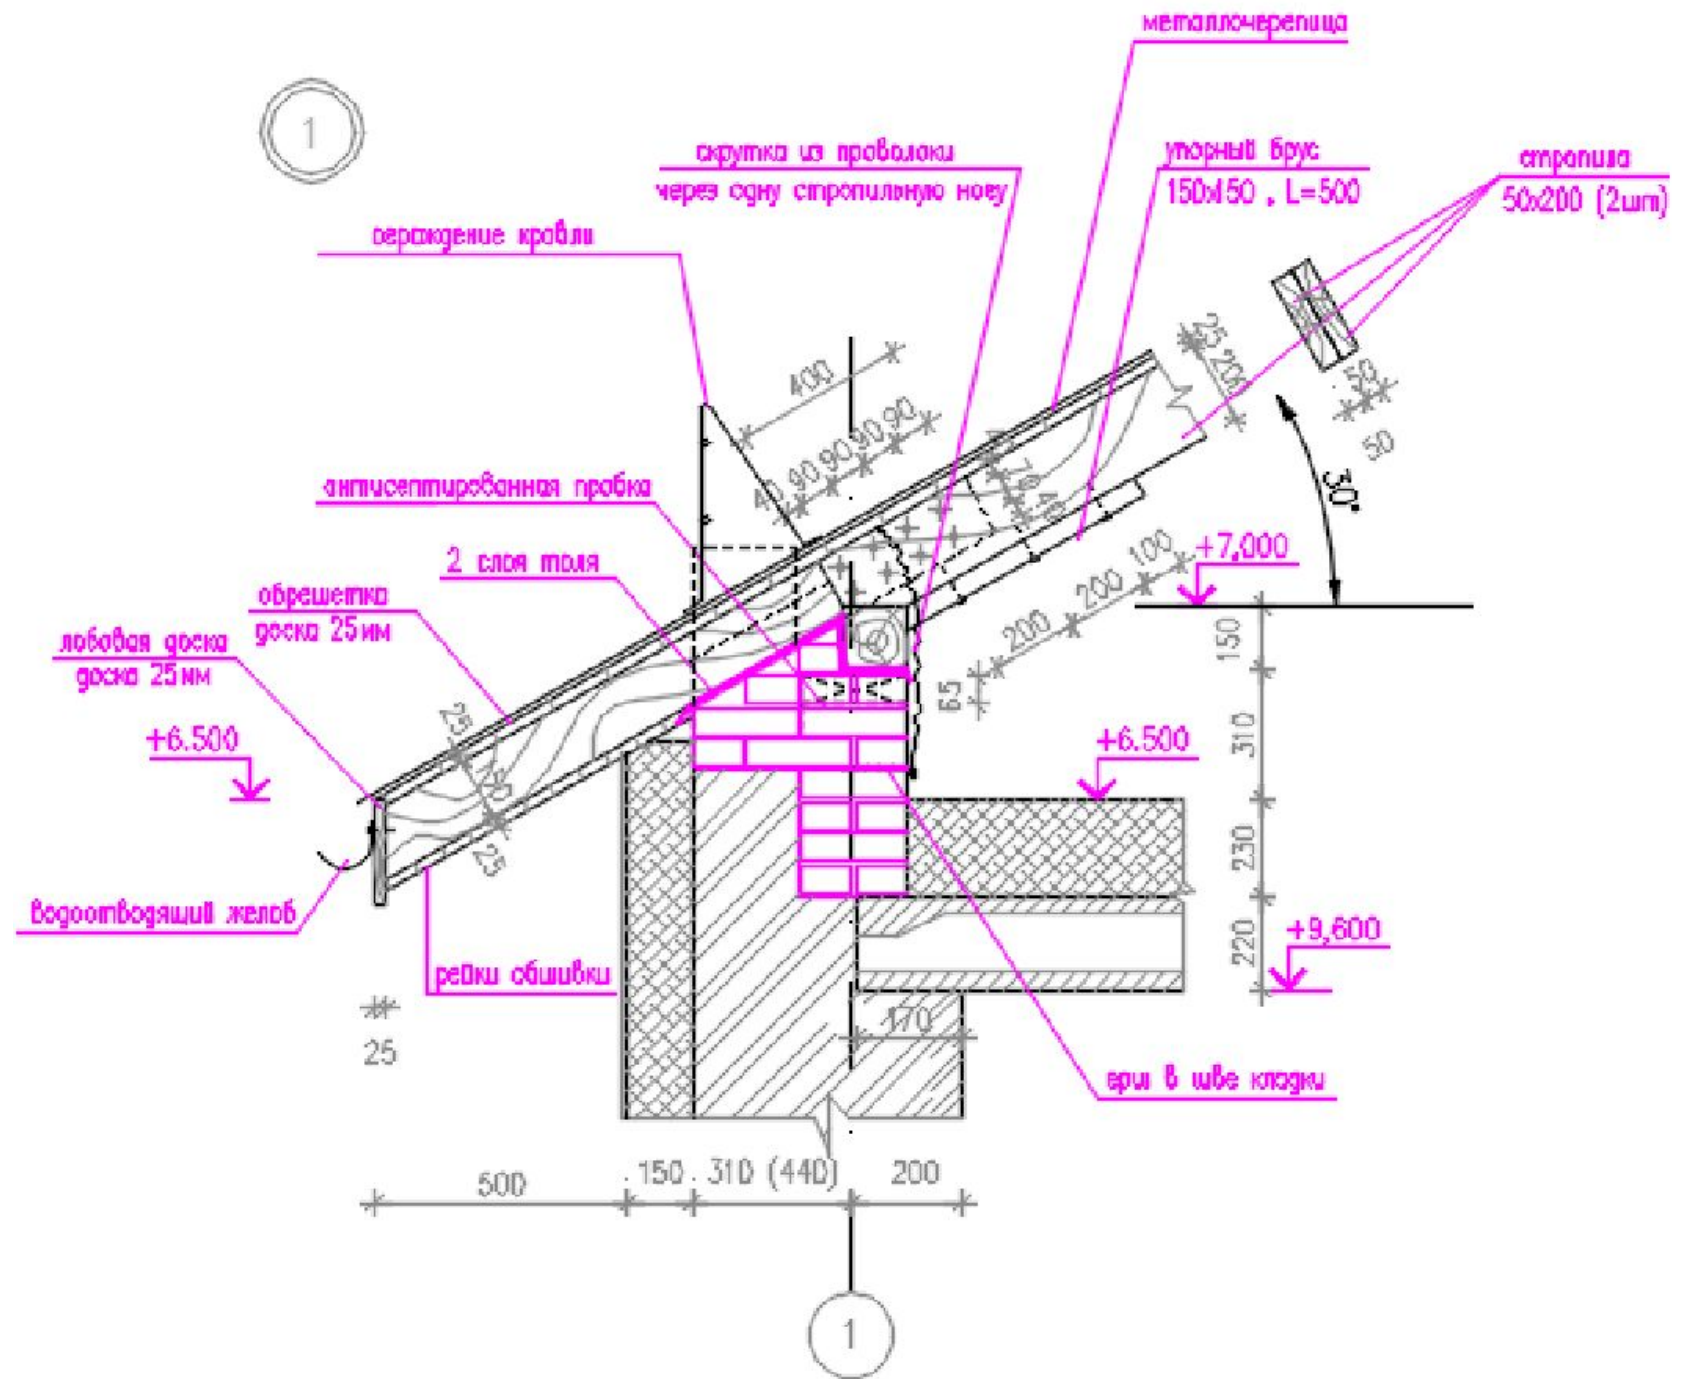


Фундаментный узел (масштаб 1:20)

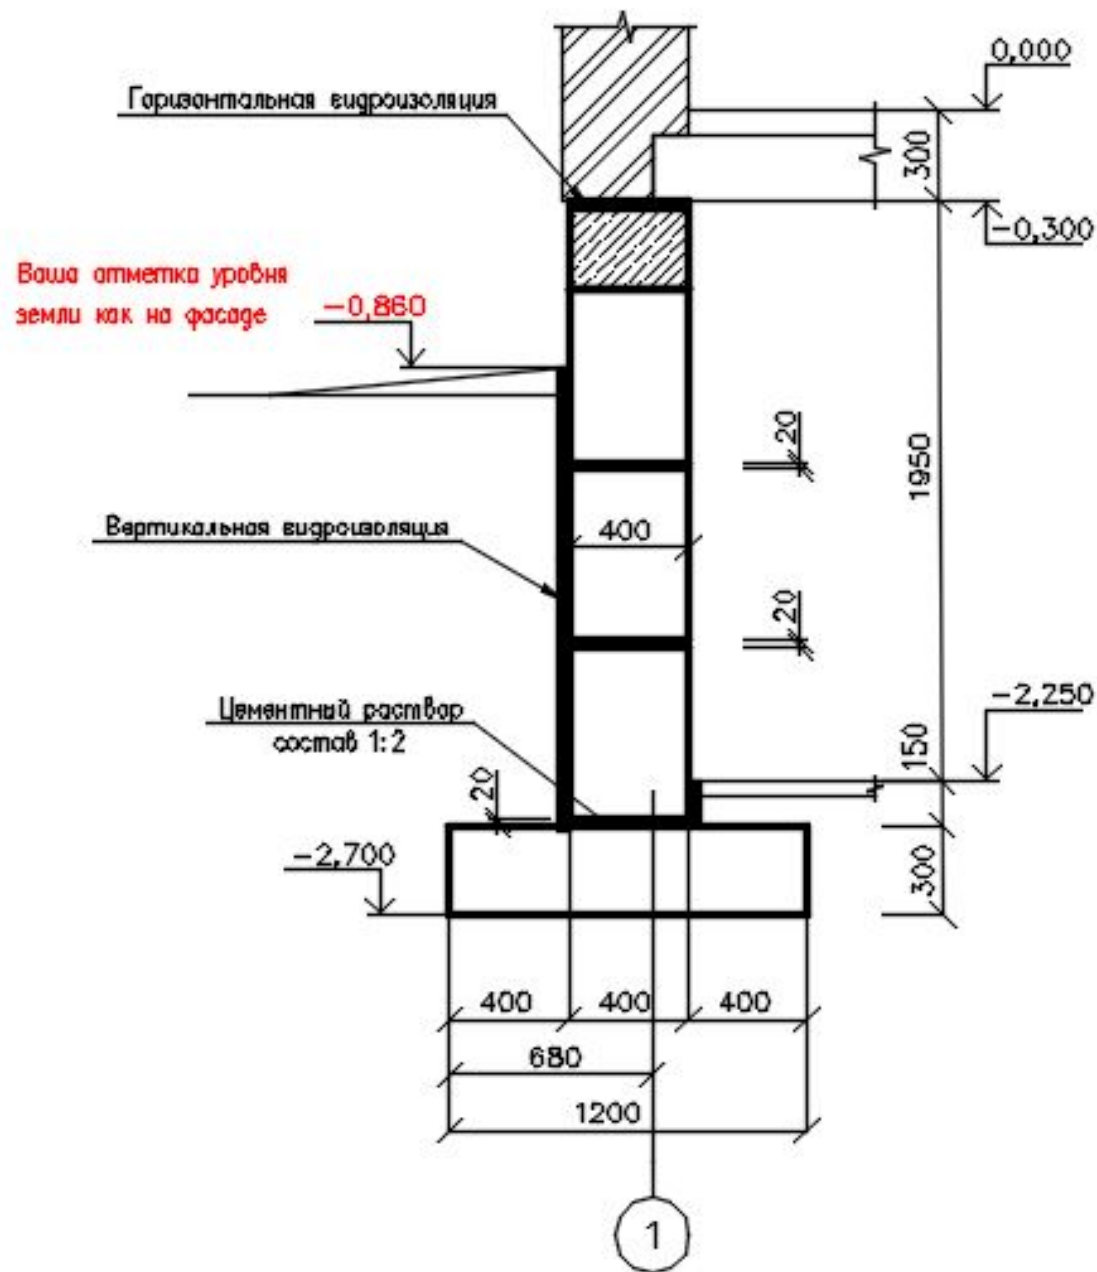

Карельский узел

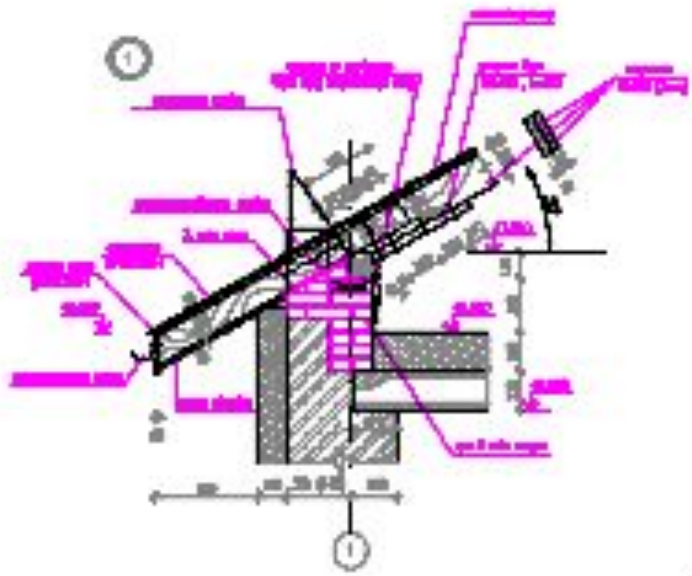

Фундаментный узел

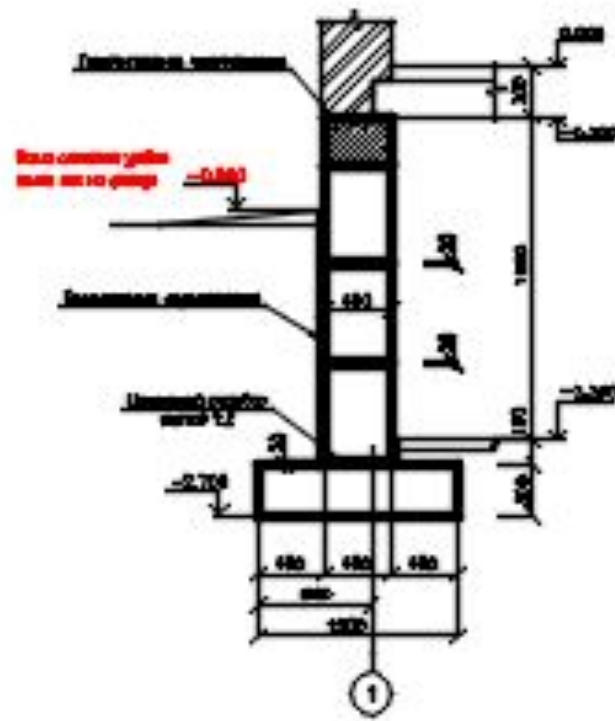

Пример выполненной работы

		Жилой дом	
		№ 30	
		Узел	
		КСК 321	

- Фото выполненной можно
- 1. Прикрепить в дневник.ру
- 2. Прислать на почту ana.belos@mail.ru
- 3. Прислать личным сообщением вконтакте <https://vk.com/id58002915>

Срок выполнения работы – до четверга, 17 декабря.

В субботу, 19 декабря – итоговое занятие, будет тест