


**ПРОЕКТ РЕСТОРАНА НА 50  
МЕСТ  
В ГОТИЧЕСКОМ СТИЛЕ**

Выполнила: студентка гр. БРАН-182  
Синельникова Полина  
Преподаватели:  
Смирнов К.В., Богомолова М.В.  
ФАиГ  
КиСАГН  
2020г.


# СИТУАЦИОННАЯ СХЕМА

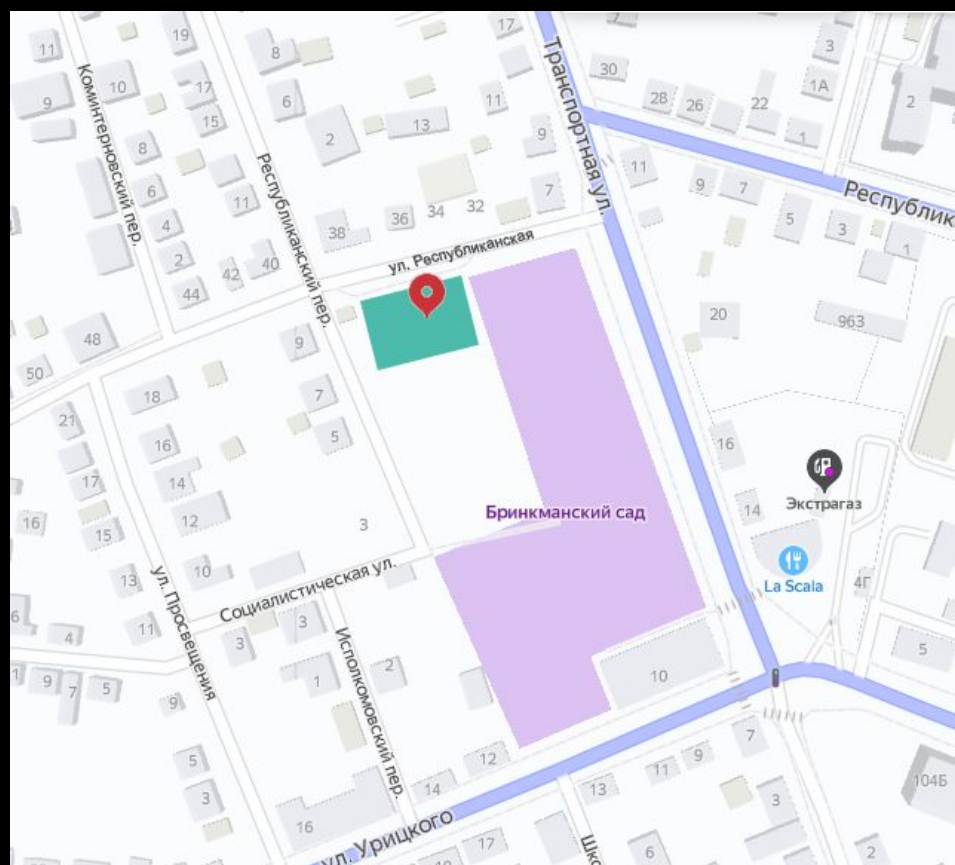

# ФОТОФИКСАЦИЯ





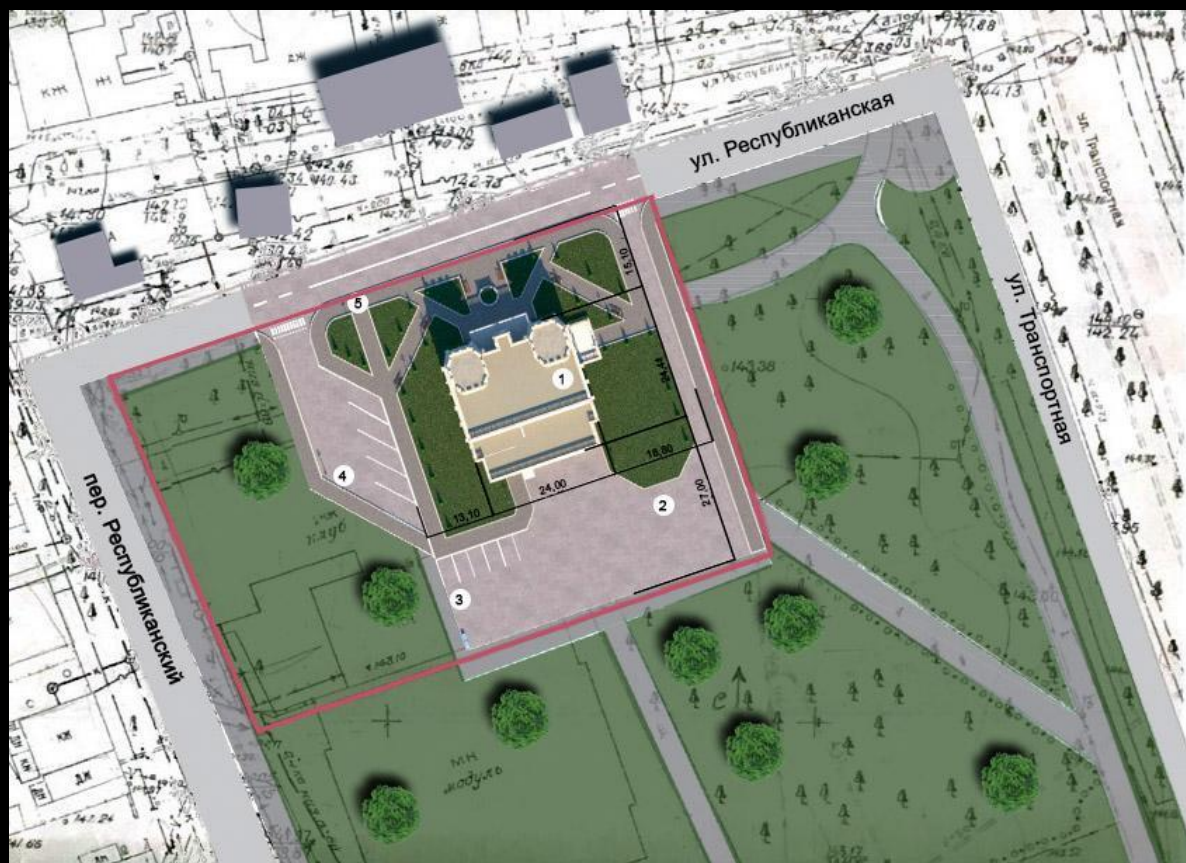

# ГЕНПЛАН, М 1:500



## Экспликация к генплану

Поз.	Наименование
1	Проектируемый объект
2	Разворотная площадка
3	Парковка для персонала
4	Парковка для посетителей
5	Пешеходная зона

-  - газон
-  - асфальт
-  - тротуарное мощение
-  - хвойные деревья

## Основные ТЭП генплана

Поз.	Наименование	Кол.	Ед. изм.
1	Площадь территории	3660	м <sup>2</sup>
2	Площадь благоустройства	410	м <sup>2</sup>
3	Количество зданий	1	
4	Площадь озеленения	4450	м <sup>2</sup>

# РАЗВЕРТКА


Развертка по ул. Республиканская. Существующее положение



Развертка по ул. Республиканская. Проектное положение



# ПЛАН НА ОТМ. +0.000, М 1:200

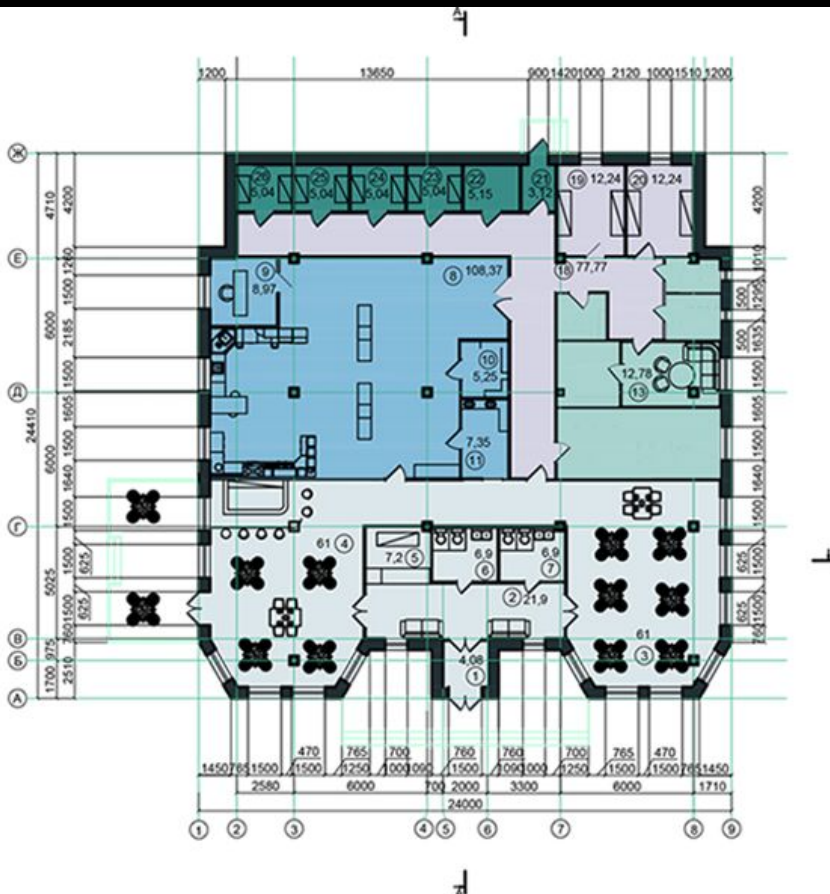

## Экспликация к плану

1	Тамбур для посетителей	4,08
2	Вестибюль	21,90
3	Зал 1	61,00
4	Зал 2	61,00
5	Гардероб	7,20
6	Санузел для посетителей 1	6,90
7	Санузел для посетителей 2	6,90
8	Кухня	108,37
9	Шеф	8,97
10	Сервизная	5,25
11	Моечная	7,35
12	Помещение администрации	22,61
13	Помещение персонала	12,78
14	Бельевая	7,90
15	ПХХИ	4,37
16	Санузел для персонала	4,87
17	Душ для персонала	3,66
18	Коридор	77,77
19	Электрощитовая	12,24
20	Вентиляционная камера	12,24
21	Тамбур для персонала	3,12
22	Разгрузочная	5,15
23	Склад для овощей и фруктов	5,04
24	Склад для мучных изделий	5,04
25	Склад для полуфабрикатов	5,04
26	Склад для хранения зелени	5,04

— зона посетителей

— кухня

— зона персонала

— техническая зона


— складские помещения

## Основные ТЭП

Поз.	Наименование	Кол.	Ед. изм.
1	Общая площадь	485,77	м <sup>2</sup>
2	Площадь застройки	518,97	м <sup>2</sup>
3	Строительный объем	3266,724	м <sup>3</sup>


# РАЗРЕЗ А-А, М 1:200

- зона посетителей
- кухня
- зона персонала
- техническая зона
- складские помещения

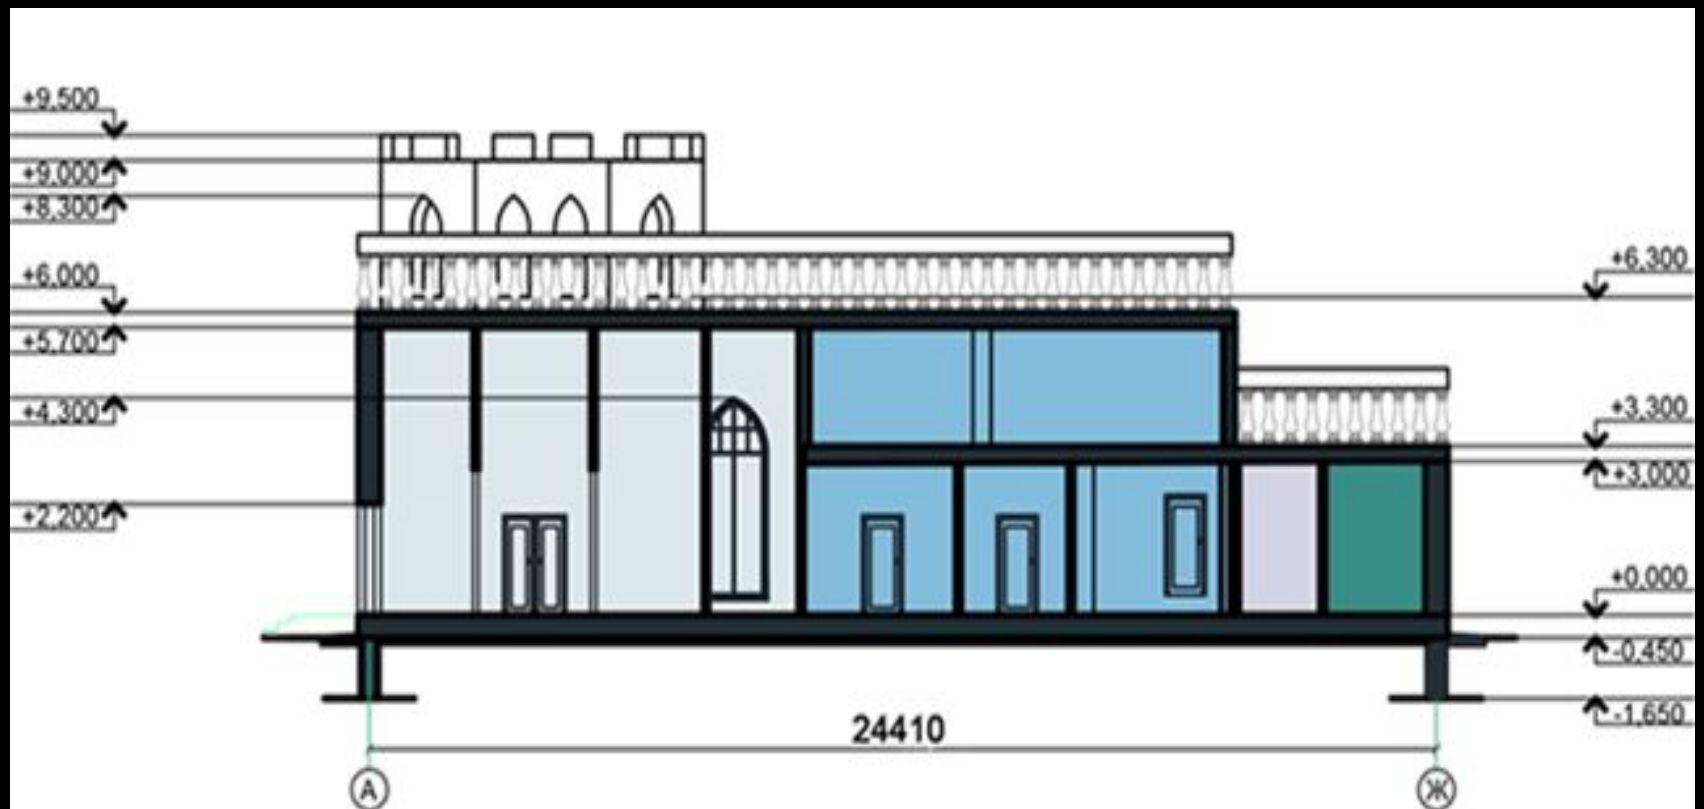





# РАЗРЕЗ Б-Б, М 1:200

- зона посетителей
- кухня
- зона персонала
- техническая зона
- складские помещения

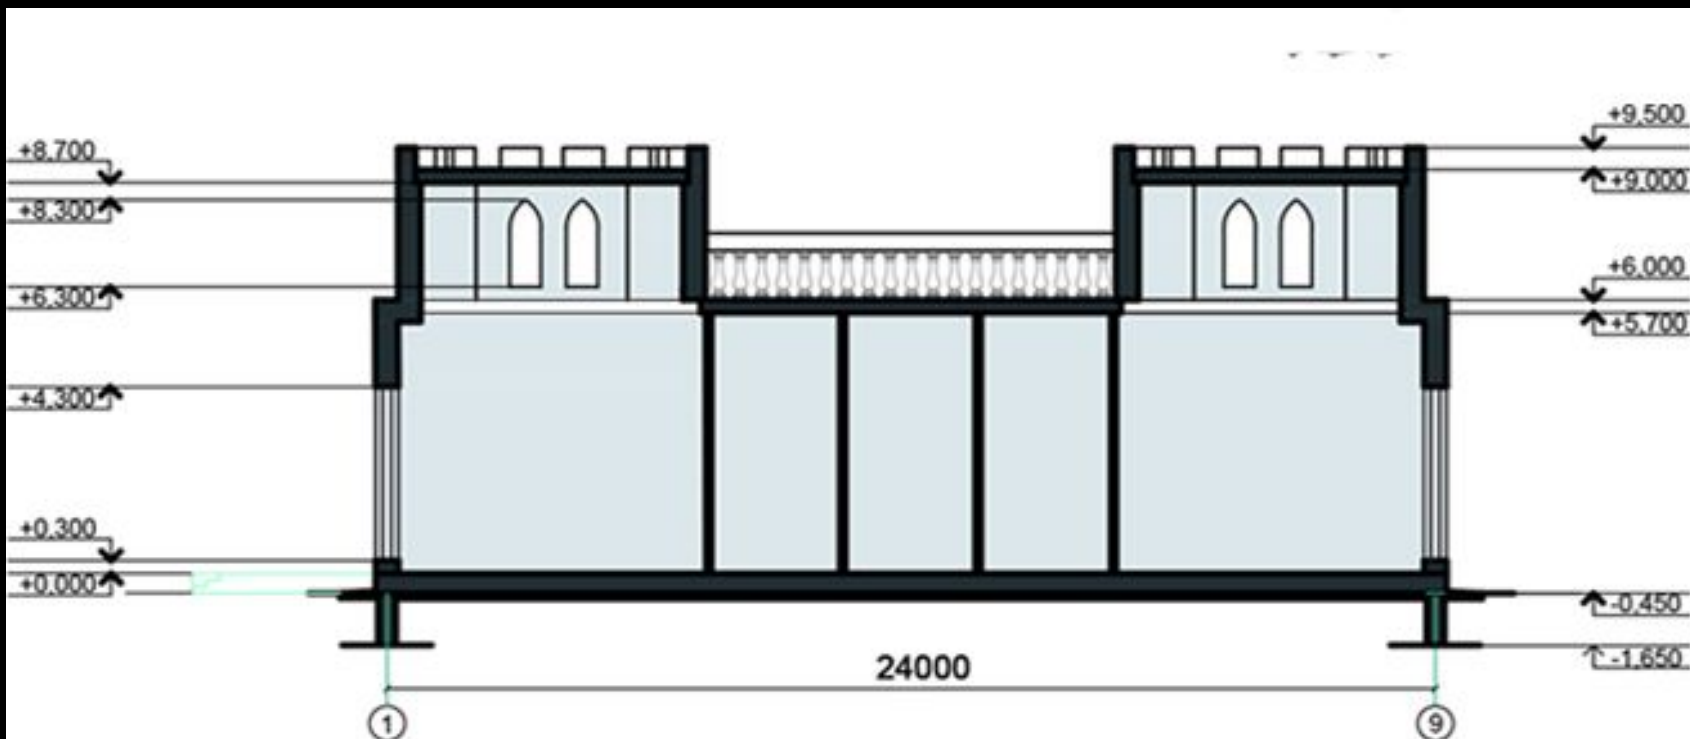



# ФАСАДЫ, М 1:100

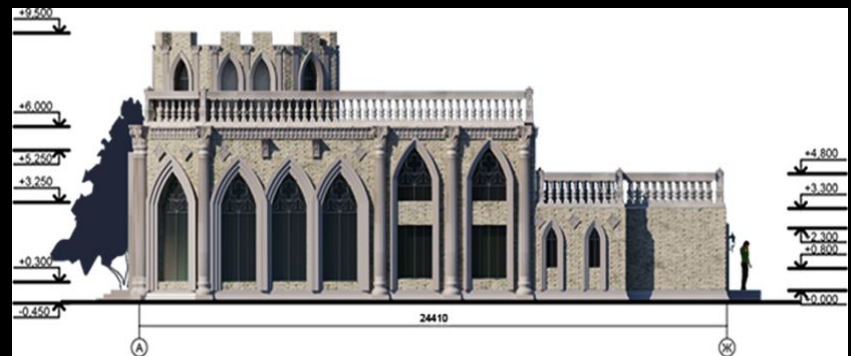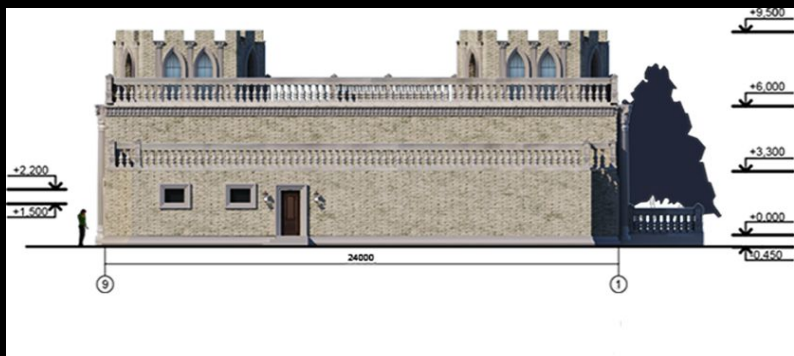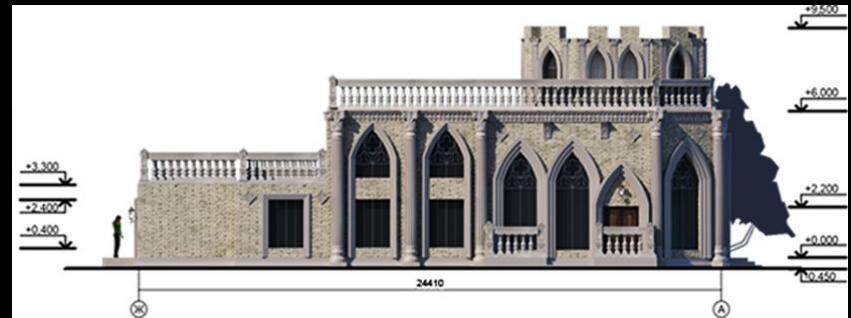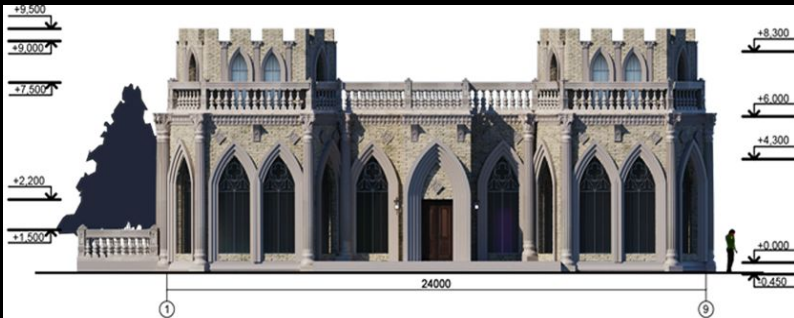

# ПЕРСПЕКТИВНЫЙ ВИД



## ПЕРСПЕКТИВНЫЙ ВИД



# ИНТЕРЬЕР



Фотофиксация



Развертка по ул. Республиканская. Существующее положение

Ситуационная схема



Развертка по ул. Республиканская. Проектное положение



Генплан, М 1:500




План на отм. +0,000, М 1:200



Разрез А - А, М 1:200



Разрез Б - Б, М 1:200

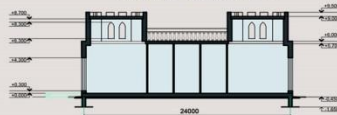

Экспликация к генплану

№п/п	Наименование
1	Проектируемый объект
2	Развернутая площадка
3	Парковка для персонала
4	Парковка для посетителей
5	Пешеходная зона

- газон
- асфальт
- тротуарное покрытие
- хвойные деревья

Основные ТЭП генплана

№п/п	Наименование	Кол.	Ед. изм.
1	Площадь территории	3860	м <sup>2</sup>
2	Площадь благоустройства	410	м <sup>2</sup>
3	Количество зданий	1	
4	Площадь озеленения	4450	м <sup>2</sup>

Экспликация к плану

1	Тамбур для посетителей	4,08
2	Вестибюль	21,90
3	Зал 1	81,00
4	Зал 2	81,00
5	Гардероб	7,20
6	Сауна для посетителей 1	6,90
7	Сауна для посетителей 2	6,90
8	Кухня	198,37
9	Шоу	8,97
10	Сервировочная	5,25
11	Моечная	7,35
12	Помещение администрации	22,81
13	Помещение персонала	12,78
14	Бельчатая	7,90
15	ПКОИ	4,37
16	Сауна для персонала	4,87
17	Душ для персонала	3,68
18	Коридор	77,77
19	Электрощитовая	12,24
20	Вентиляционная камера	12,24
21	Тамбур для персонала	3,12
22	Раздевальня	6,15
23	Склад для овощей и фруктов	5,04
24	Склад для журналов и газет	5,04
25	Склад для мебели/оборудования	5,04
26	Склад для хранения земли	5,04

- зона посетителей
- кухня
- зона персонала
- техническая зона
- складские помещения

Основные ТЭП

№п/п	Наименование	Кол.	Ед. изм.
1	Общая площадь	485,77	м <sup>2</sup>
2	Площадь застройки	518,87	м <sup>2</sup>
3	Строительный объем	3286,724	м <sup>3</sup>



Курсовая работа НИ Волкова: студента группы ВРАБ-182 Светлана Плева Прозванкина: Свиридов К.В., Богомолова М.В. Воронежский Государственный Технический Университет КАСАТИ 2020г.

# Проект ресторана на 50 мест


Фасад 1 - 9, М 1:100



Фасад Ж - А, М 1:100



Фасад А - Ж, М 1:100

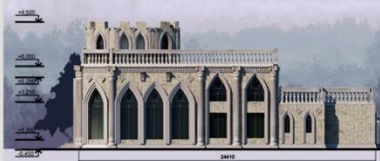

Фасад 9 - 1, М 1:100

