


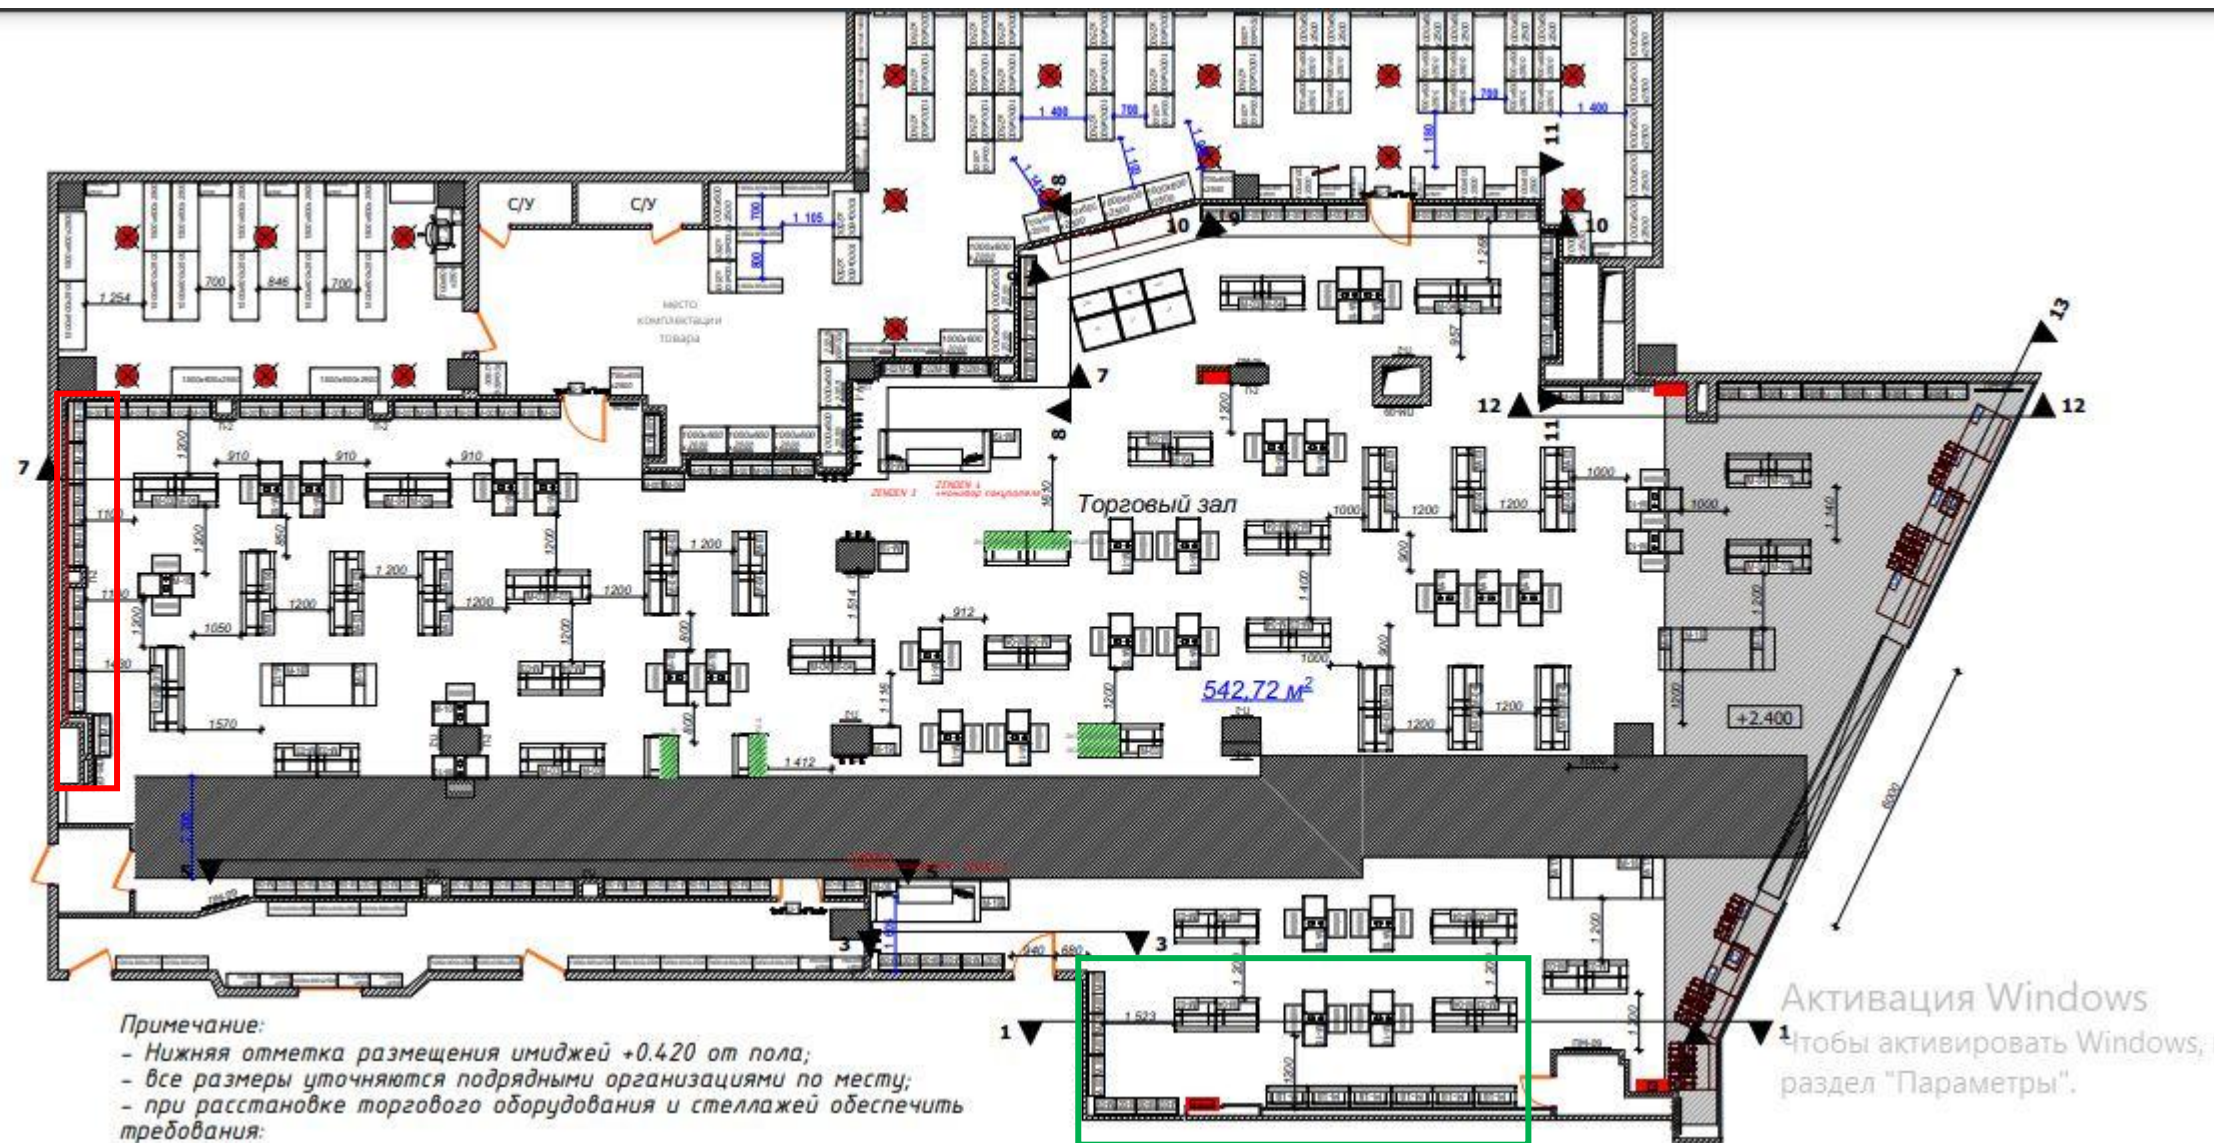
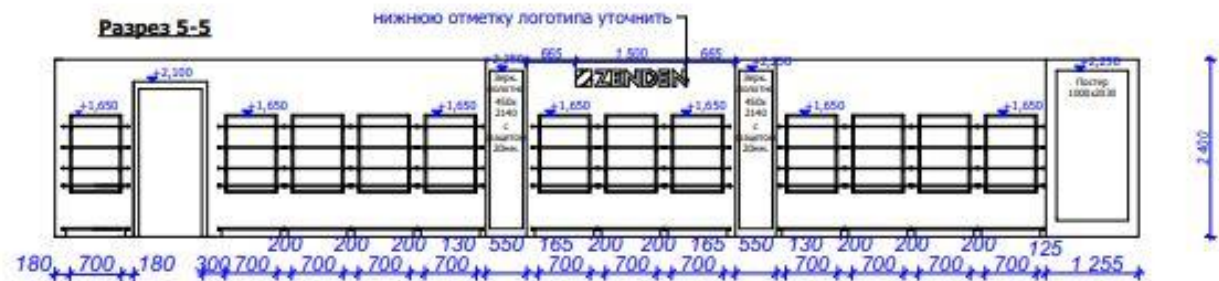



Санкт-Петербург Заневский
Каскад

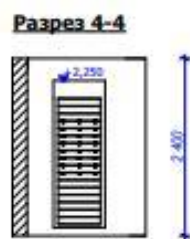

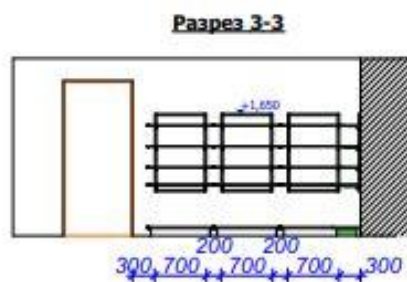

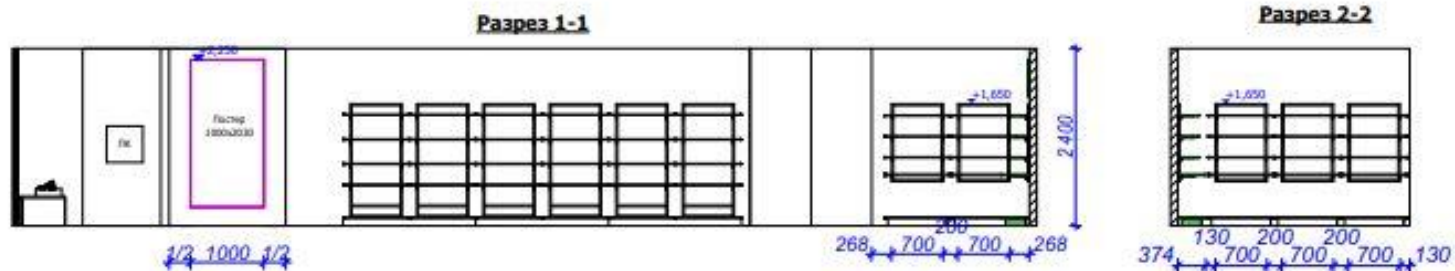

Активация Winс
Чтобы активировать
раздел "Параметры"

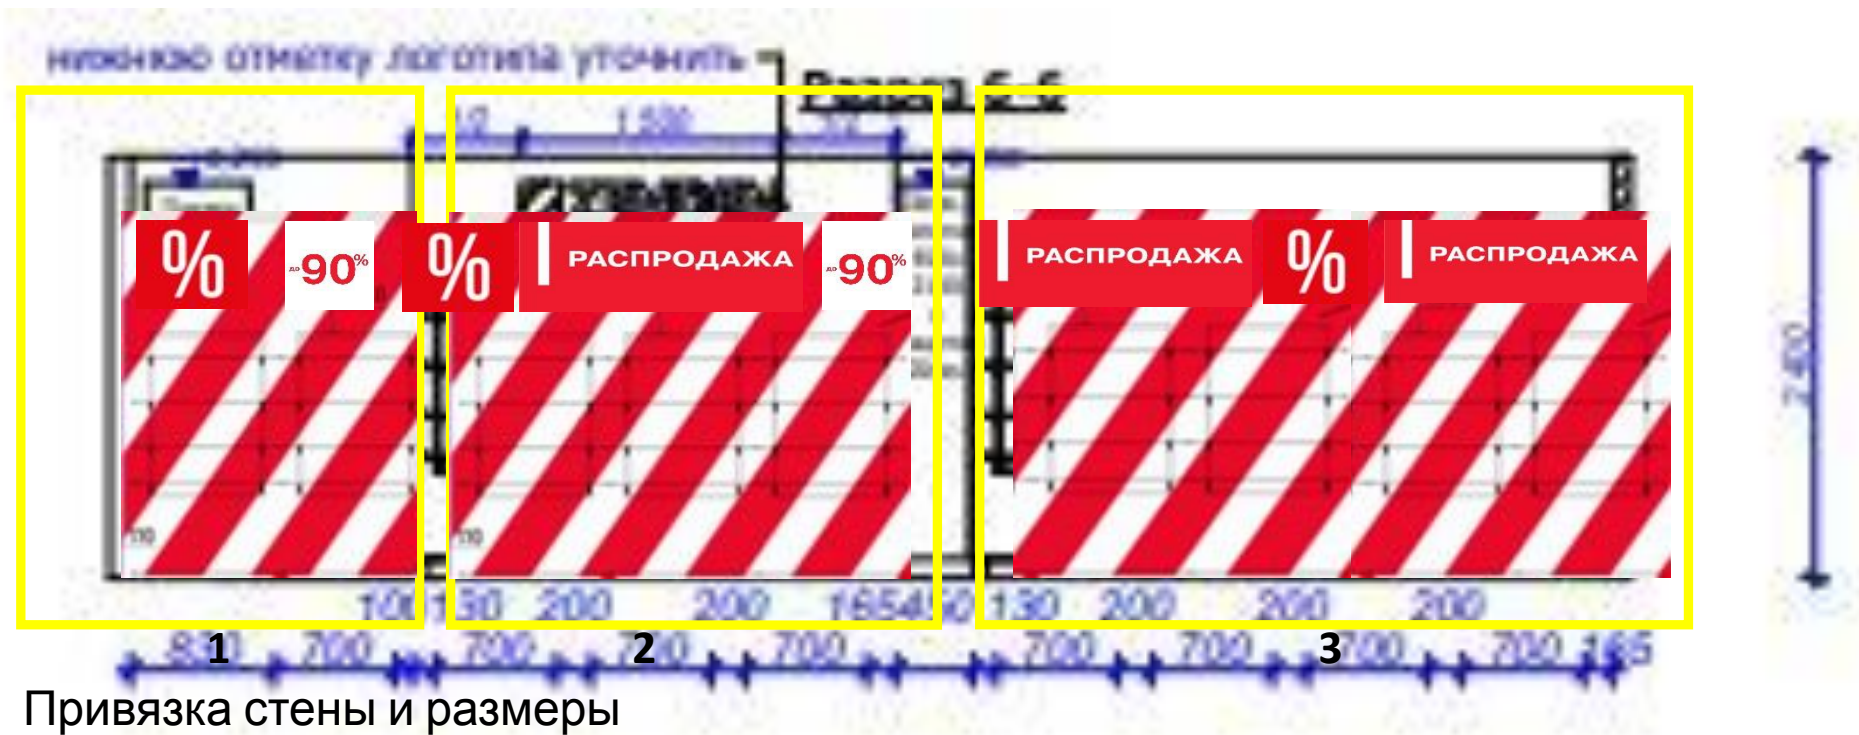

Привязка стены и размеры

1. Высота 2150 ширина 1580
2. Высота 2150 ширина 2800
3. Высота 2150 ширина 3680

