




Предложение
по перспективному развитию военного городка
отдельного медико-санитарного батальона

г. Балашиха

План

территории отдельного медико-санитарного батальона

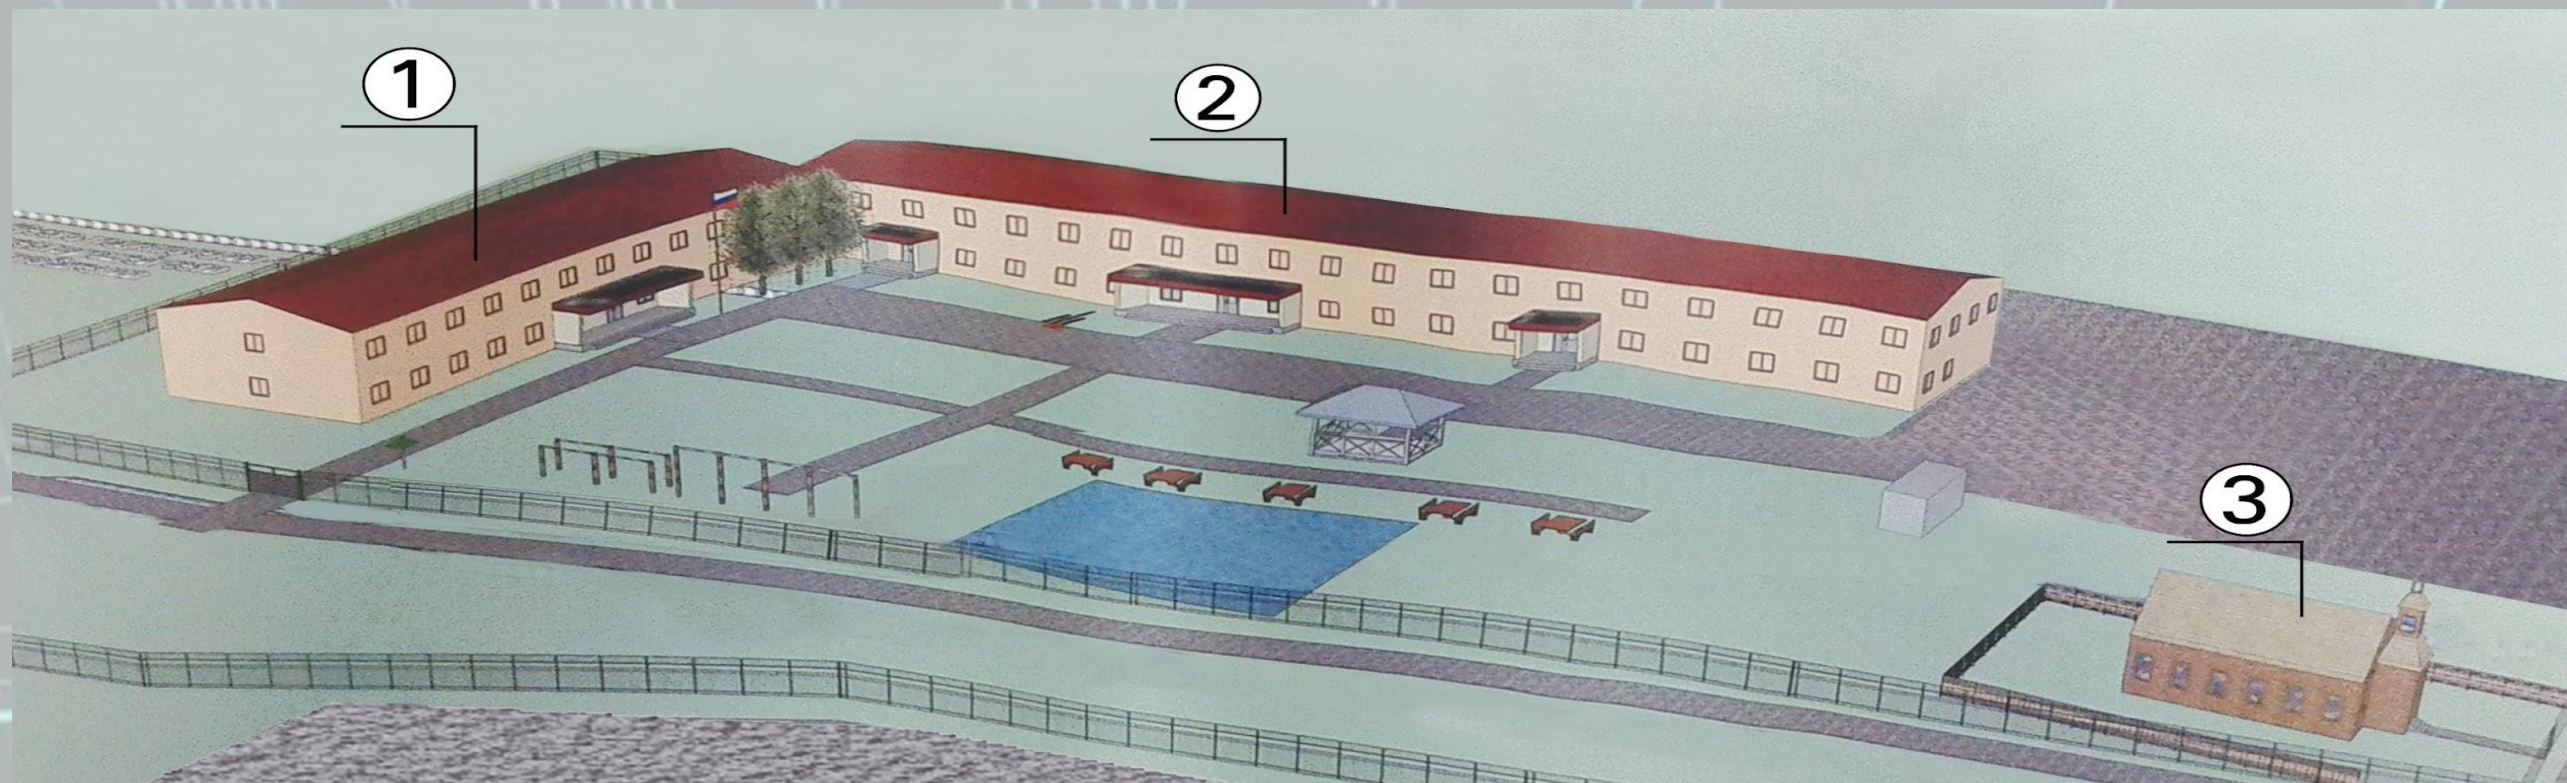

1. Штаб воинской части:

1 этаж - расположение взвода МТО;
отделение медицинского снабжения.
2 этаж - помещение штаба;
стоматологический кабинет.

2. Лечебный корпус:

1 этаж - инфекционное отделение;
кабинеты врачей;
диагностические кабинеты;
солдатская столовая.
2 этаж - терапевтическое отделение;
хирургическое отделение.

3. Храм Святителя Луки Симферопольского (Войно-Ясенского)

Общая площадь земельного участка составляет 7 393, 89 кв.м.

(в т.ч. занимаемая военным городком 5 970,99 кв. м., жилой сектор 1 422,9 кв.м.)

Предполагаемая схема размещения отдельного медико-санитарного батальона



1. Лечебный корпус:

1-й этаж – консультативное отделение;
отделение медицинского снабжения.

2-й этаж – хирургическое отделение;
Финансовая служба; секретная часть.

2. Лечебный корпус:

1-й этаж – столовая; приёмное отделение; диагностическое отделение.

2-й этаж – терапевтическое отделение; хирургическое отделение.

3. Штаб воинской части:

1-й этаж – расположения взвода МТО.

2-й этаж – помещение штаба.

4. Храм Святителя Луки Симферопольского (Войно-Ясенского)

**Административное здание
с помещениями штаба и казармой взвода МТО**



Административное здание

с помещением для размещения взвода материального и технического обеспечения

30 человек (вариант) 1-й этаж

План 1-го этажа



Экспликация помещений

Номер помещ.	Наименование	Площадь м ²
1.01	Тамбур	4,40
1.02	Коридор	57,78
1.03	Электрощитовая	4,40
1.04	Информационный пост	9,23
1.05	Командир взвода	13,86
1.06	Комната отдыха дежурного по ВМТО	28,31
1.07	Комната для спортивных занятий	13,86
1.08	Расположение ВМТО	180,80
1.09	Сушилка	14,05
1.10	Комната бытового обслуживания	14,05
1.11	Кладовая	17,04
1.12	Комната для хранения ССИС	14,05
1.13	Инвентарная	2,85
1.14	Узел ввода	11
1.15	Умывальная	14,05
1.16	Тамбур	3,54
1.17	Туалет	13,17
1.18	Комната информирования и досуга	71,87

Согласовано

Взак. инв. №

Подпись и дата

Инв. № подл.

Изм.	Кол. уч.	Лист	№ док.	Подп.	Дата

ВЧ 3532

Административное здание с лабораторией и помещением для временного размещения 30 человек

План 1-го этажа


Стадия	Лист	Листов
ЭП	1	3

АО "З45 механический завод"

Формат А3

Административное здание помещения для размещения штаба (вариант) 2-й этаж

План 2-го этажа

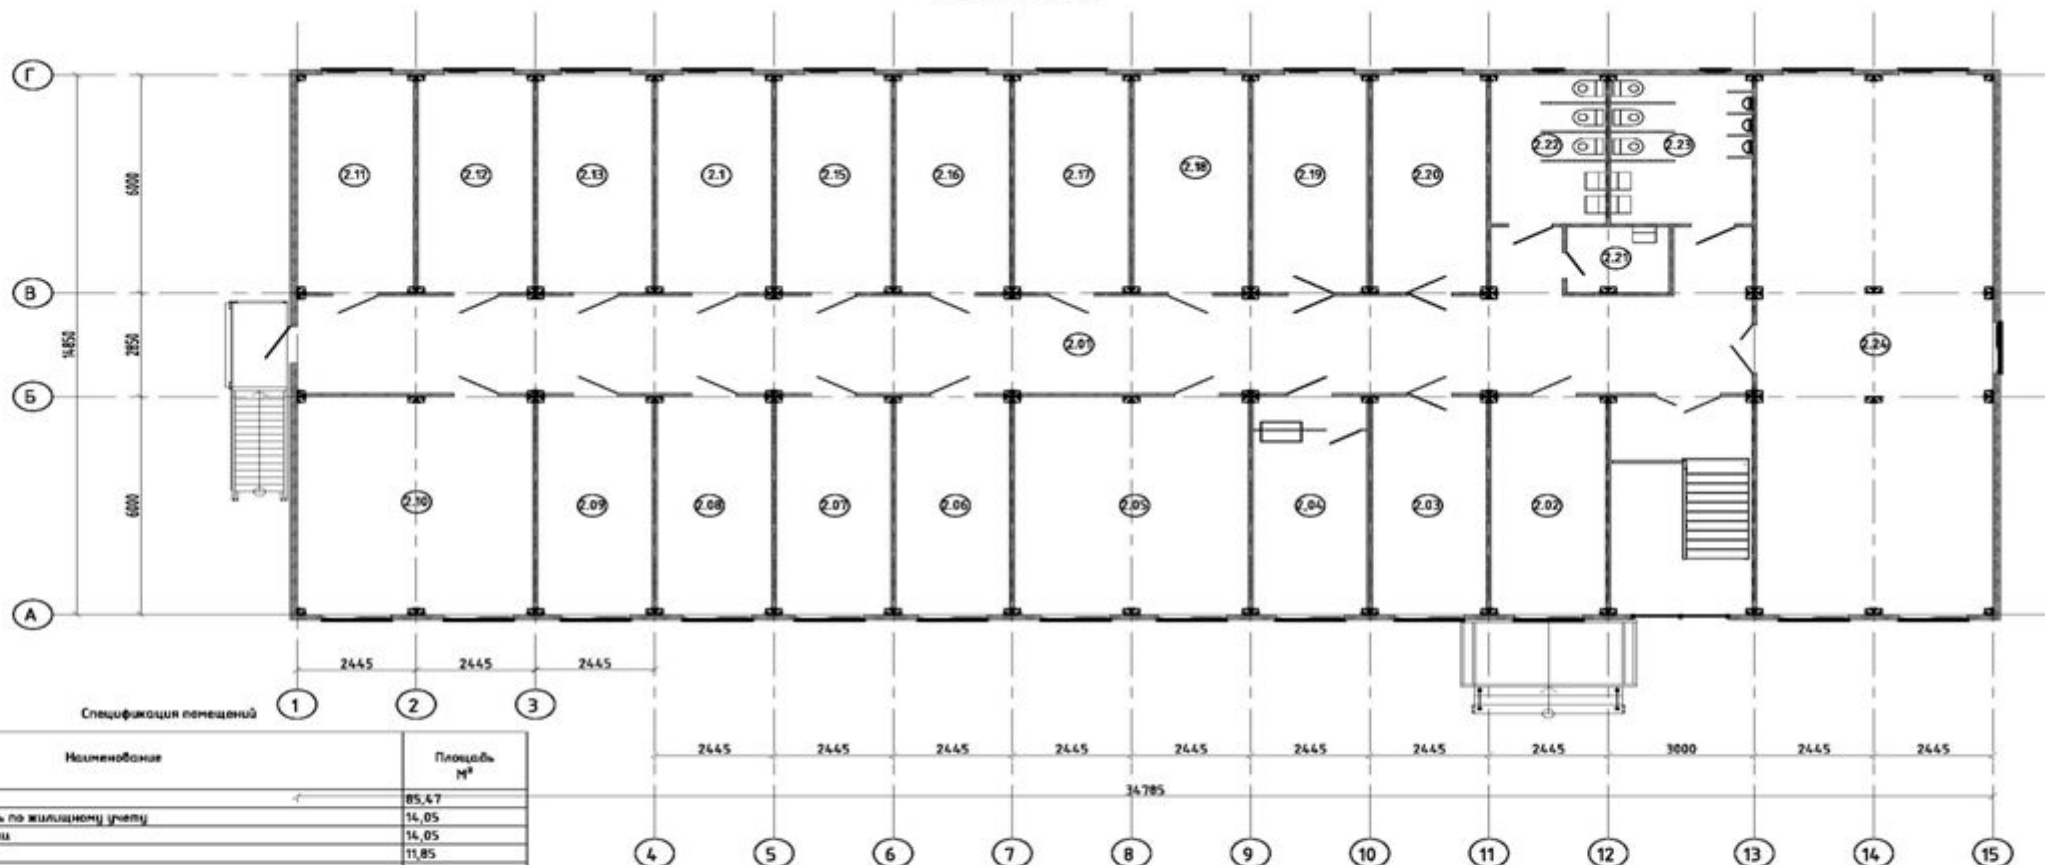

Спецификация помещений

Номер помещ.	Наименование	Площадь м²
2.01	Коридор	85,47
2.02	Общественный исполнитель по жилищному учету	14,05
2.03	Начальник строевой части	14,05
2.04	Строевая часть	11,85
2.05	Учебный класс	28,69
2.06	Помощник командира по строевой работе	14,05
2.07	Начальник связи батальона	14,05
2.08	Начальник производственной и бытовой служб	14,05
2.09	Заместитель командира батальона по тылу - начальник пмла	14,05
2.10	Командир батальона	28,99
2.11	Начальник штаба батальона	14,32
2.12	Заместитель командира батальона по работе с личным составом	14,08
2.13	Заместитель командира батальона по вооружению	14,05
2.14	Группа учета мат. средств	14,05
2.15	Четко-рачетная группа	14,05
2.16	Помощник командира по финансово-экономической работе - главный бухгалтер	14,05
2.17	Заместитель начальника штаба батальона	14,05
2.18	Комната для собраний	14,05
2.19	Комната документов прошлых лет	14,05
2.20	Кабинет начальника ЛГСОН	14,05
2.21	Инвентарная	3,78
2.22	Туалет Ж	9,59
2.23	Туалет М	11,86
2.24	Конференц-зал	71,87

Изм.	Кол. уч.	Лист	№ док.	Подп.	Дата	ВЧ 3532			
						Административное здание с лабораторией и помещением для временного размещения 30 елобек	Стадия	Лист	Листов
							ЭП	2	3
						План 2-го этажа	АО "345 механический завод"		

Формат А3

Справка-расчет

по закупке каркасно-модульного здания для нужд войсковой части 3532

Каркасно-модульное здание состоит из двух этажей общей площадью 1 032,96 м²., площадь застройки составляет 516,48 м².

№ п/п	Наименование работ	Стоимость, руб.	Статья расходов	Примечание
1	Постройка и возведение модульного здания для размещения штаба и военнослужащих срочной службы.	49 000 000,00	310 «Приобретение основных средств»	
2	Устройство фундамента.	1 545 000,00	310 «Приобретение основных средств»	
3	Подключение инженерных сетей к модульному зданию.	2 200 000,00	340 «Расходные материалы», 226 «Прочие работы, услуги»	Точная сумма материалов и работ будет определена после проведения проектных работ.
4	Проведение капитального ремонта в освобождаемых помещениях.	22 000 000,00	225 «Капитальный ремонт»	
5	Проектирование на технологическое присоединение к инженерным сетям.	300 000,00	226 «Прочие работы, услуги»	
Итого:		75 045 000,00		