


Штаб строительства

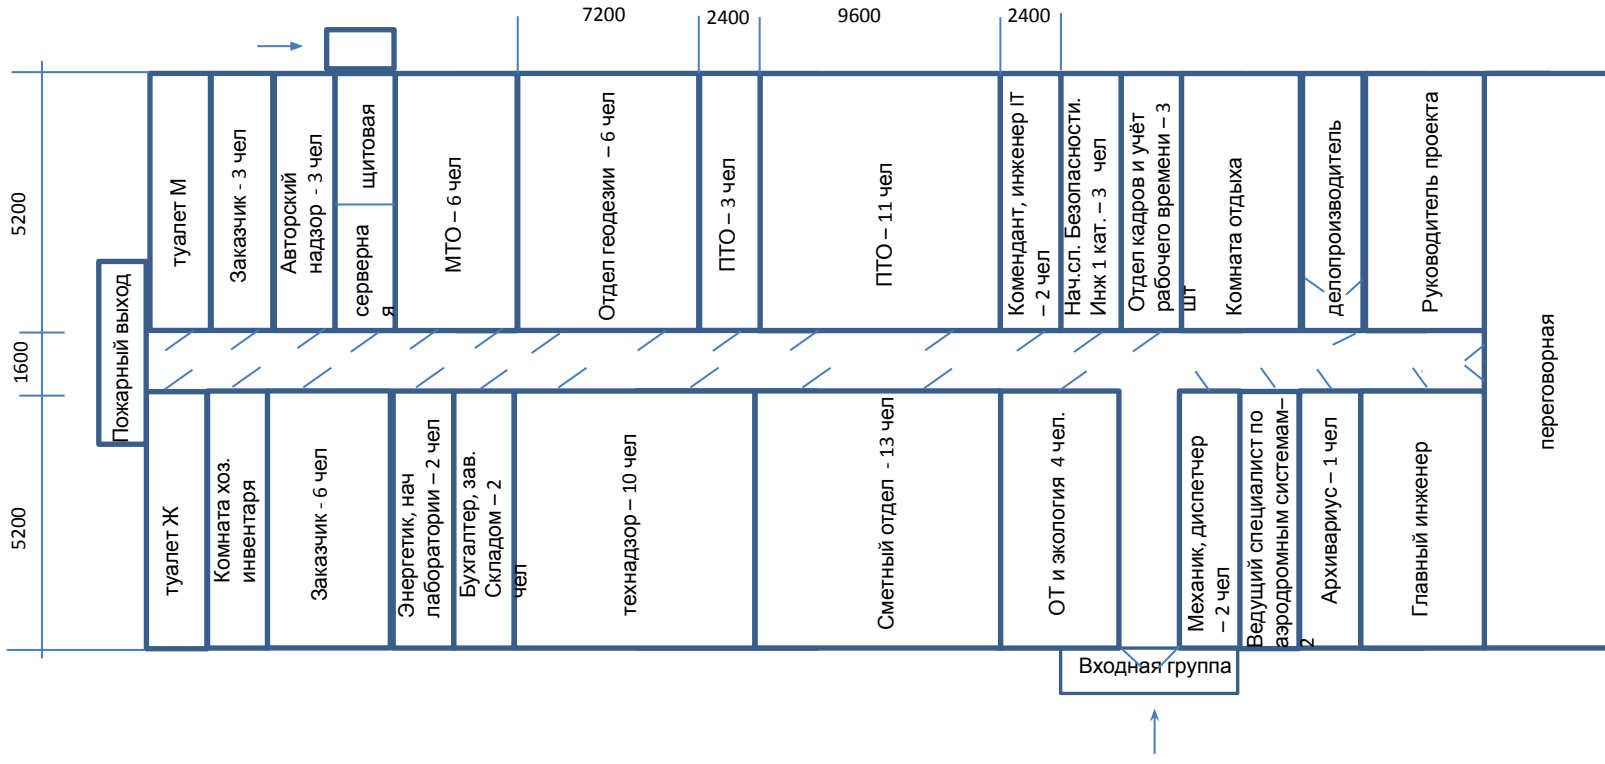

Здание 57,6*12 м, быстровозводимое на основе модулей 6*2,4 с инженерными сетями