


# Штаб строительства

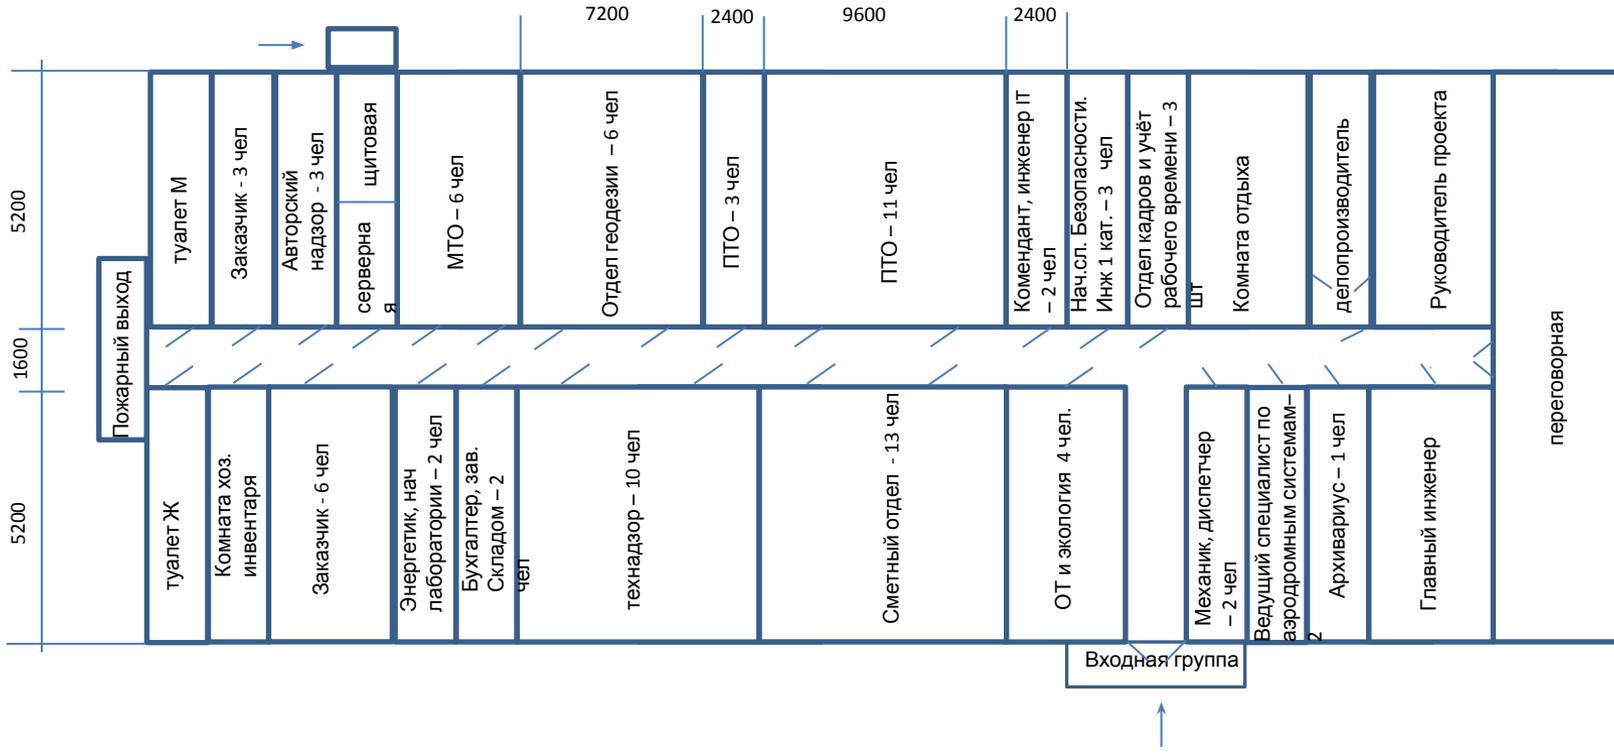

Здание 57,6\*12 м, быстровозводимое на основе модулей 6\*2,4 с инженерными сетями