



**АДМИНИСТРАЦИЯ  
ГОРОДА  
АРХАНГЕЛЬСКА**



АДМИНИСТРАЦИЯ  
ГОРОДА АРХАНГЕЛЬСКА

# Обзор проекта сквера на ул. 23 гвардейской дивизии



## Технико-экономические показатели

Площадь участка – 2,3124 Га

---

Площадь территории участка, занятой благоустройством объекта незавершенного строительства общественного здания – 1,333 м<sup>2</sup>

---

Процент озеленения – 64,5%

---

Площадь благоустройства – 22,635 м<sup>2</sup>

---

Площадь твердых покрытий – 7,403 м<sup>2</sup>  
из них: в границе участка – 6,879 м<sup>2</sup>

---

за границей участка – 524 м<sup>2</sup>

---

Площадь озеленения – 15,232 м<sup>2</sup>  
из них: в границе участка – 14,912 м<sup>2</sup>

---

за границей участка – 320 м<sup>2</sup>

---



## Технико-экономические показатели

Общая продолжительность строительства – 13 мес.

---

В том числе подготовительный период: – 0,5 мес.

---




## Основные сметные показатели

Подготовка территории строительства	• 36 780 руб.
Основные объекты строительства	• 1 036 770 руб.
Объекты энергетического хозяйства	• 3 071 890 руб.
Водоотведение	• 6 130 190 руб.
Благоустройство и озеленение	• 23 971 810 руб.
Временные здания и сооружения	• 513 710 руб.
Публичный технический и ценовой аудит, проектные и изыскательские работы	• 2 139 230 руб.
Непредвиденные затраты	• 738 000 руб.
Налоги и обязательные платежи	• 6 418 460 руб.
<b>ИТОГО по сводному расчету</b>	<b>• 44 056 840 руб.</b>




## Ситуационный план

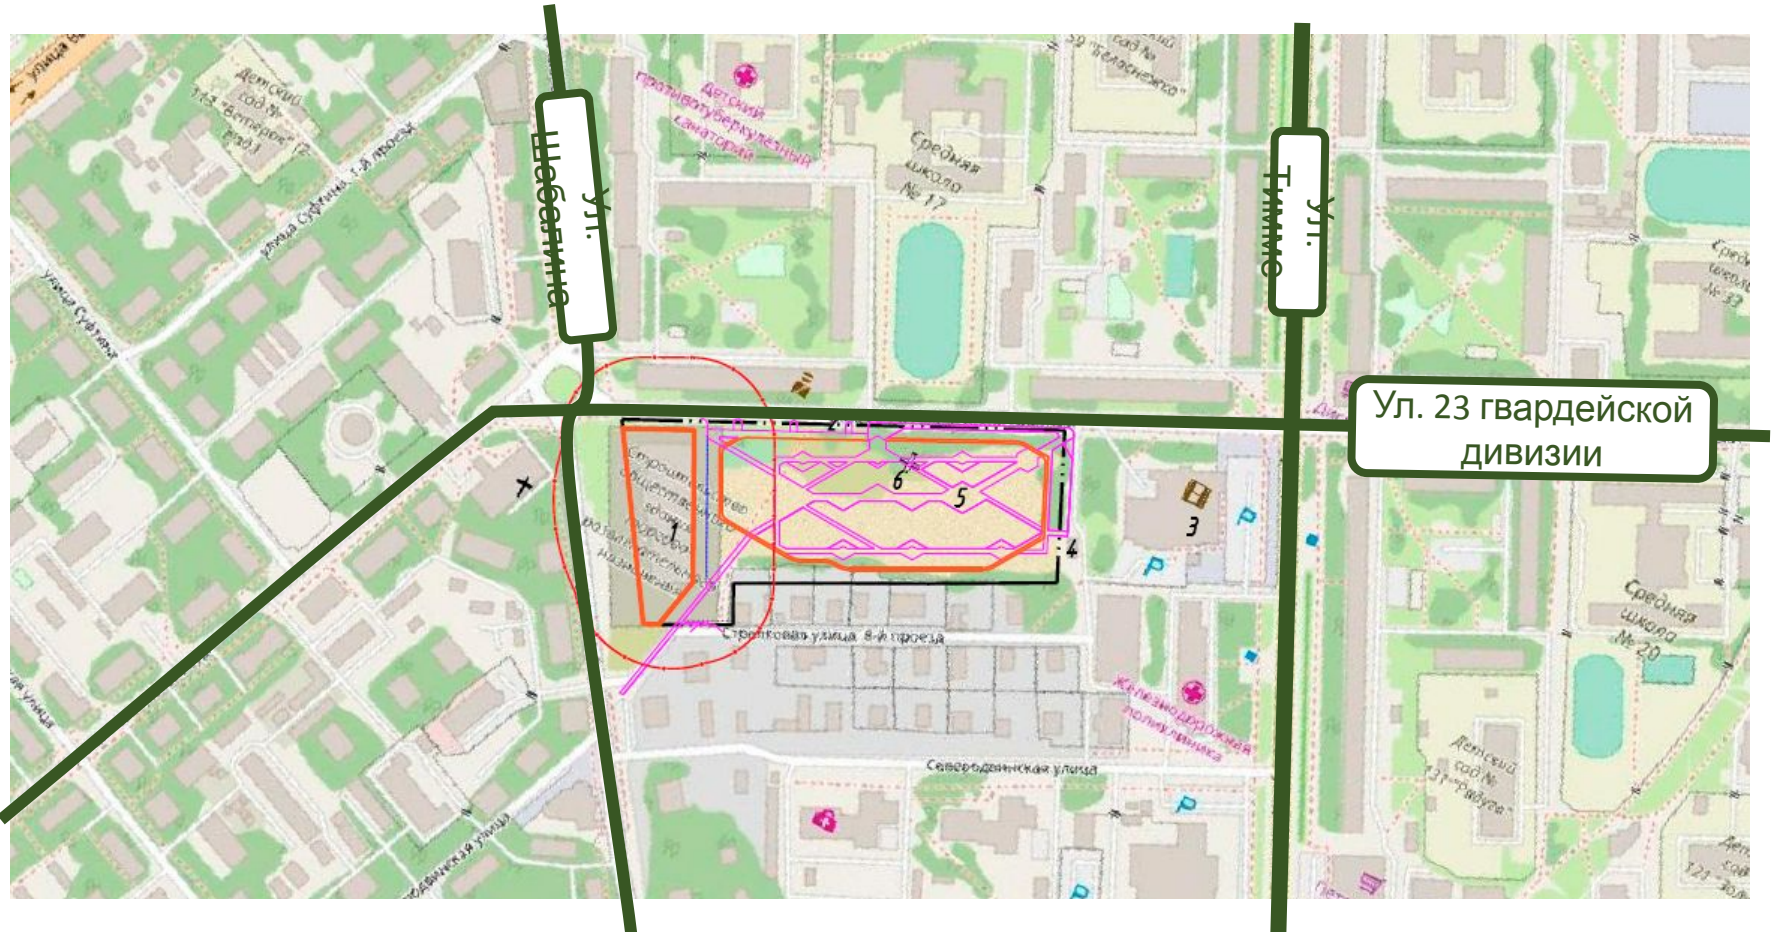






## План озеленения сквера

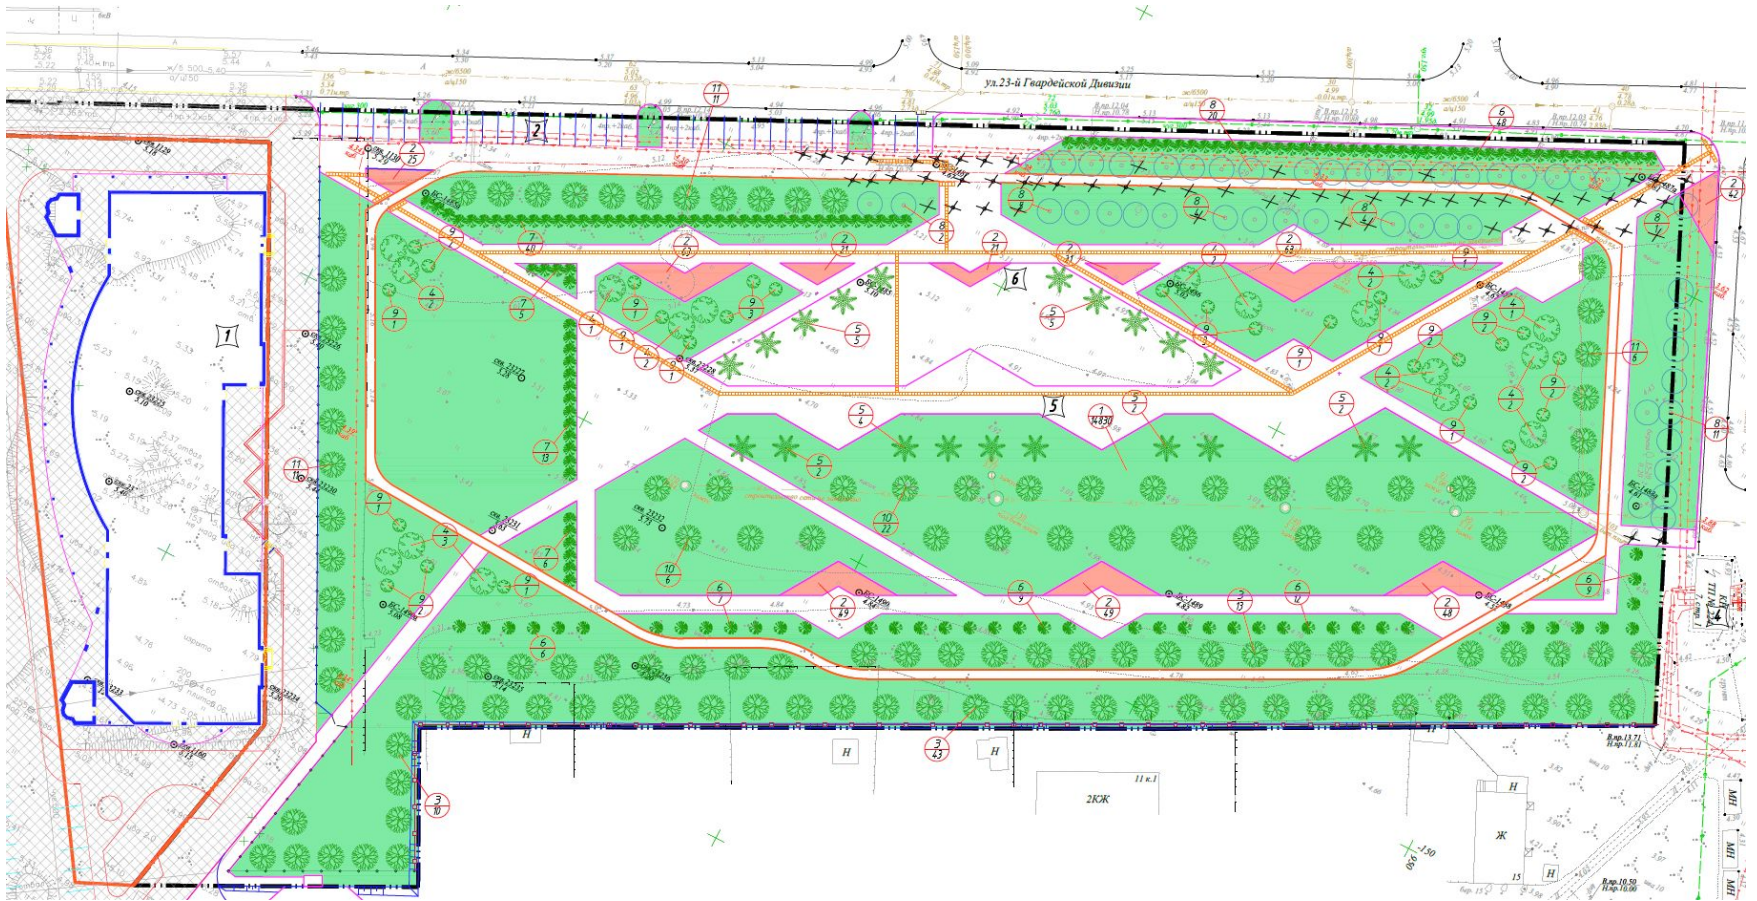




## План озеленения сквера

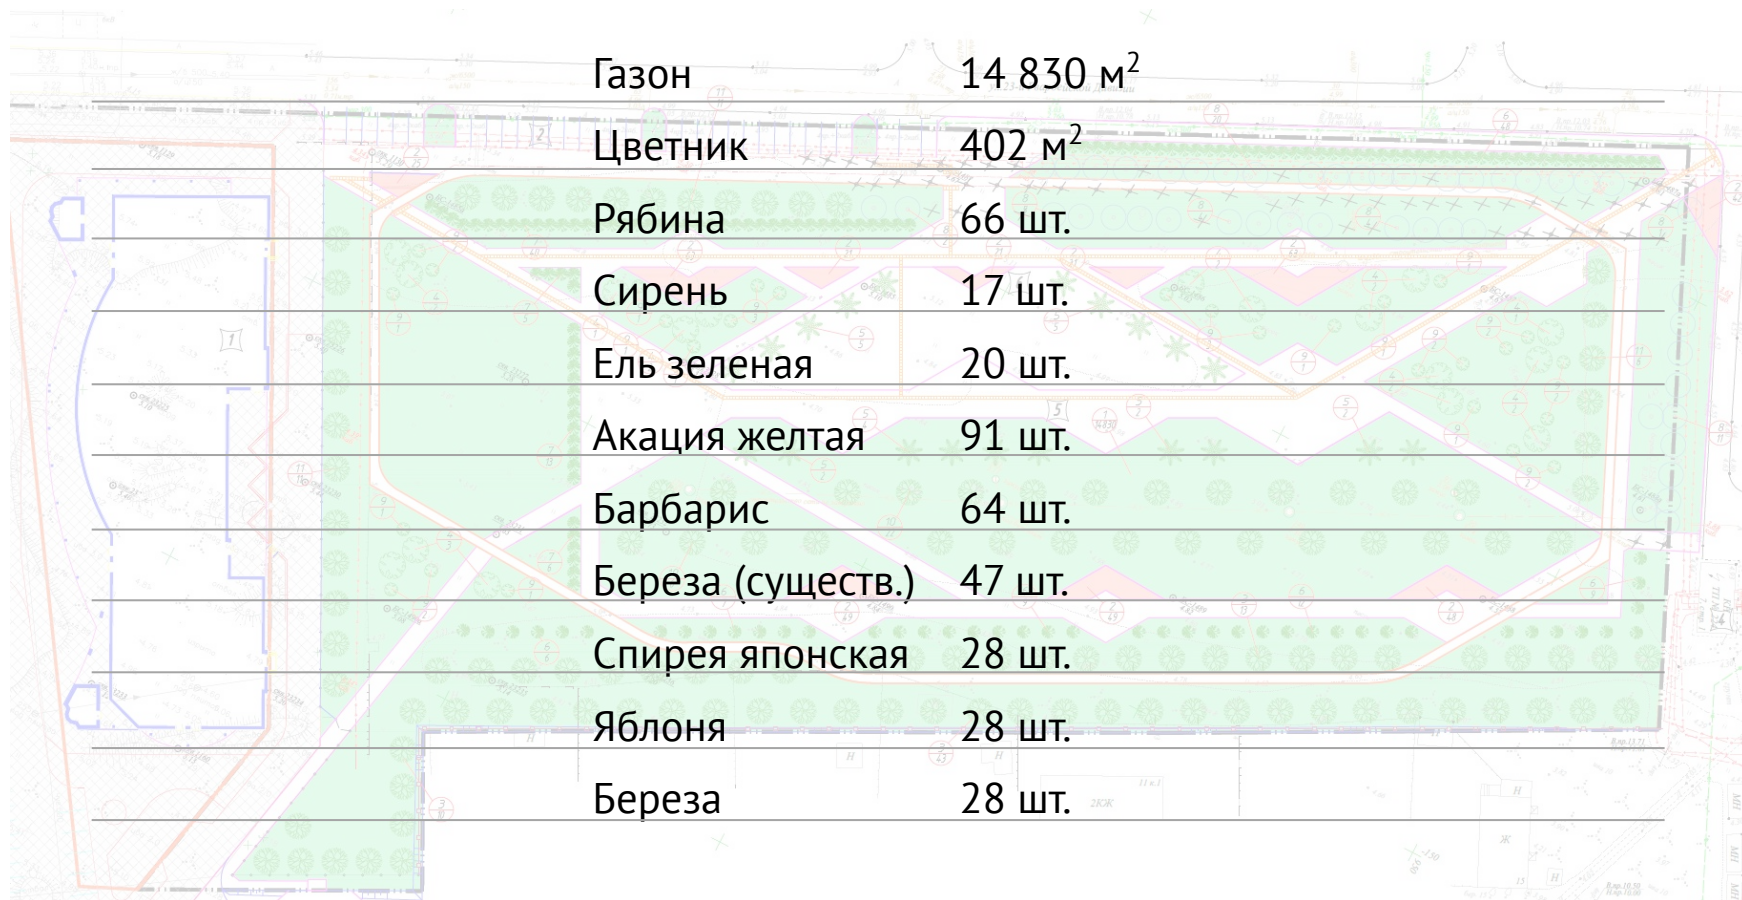






## План благоустройства сквера

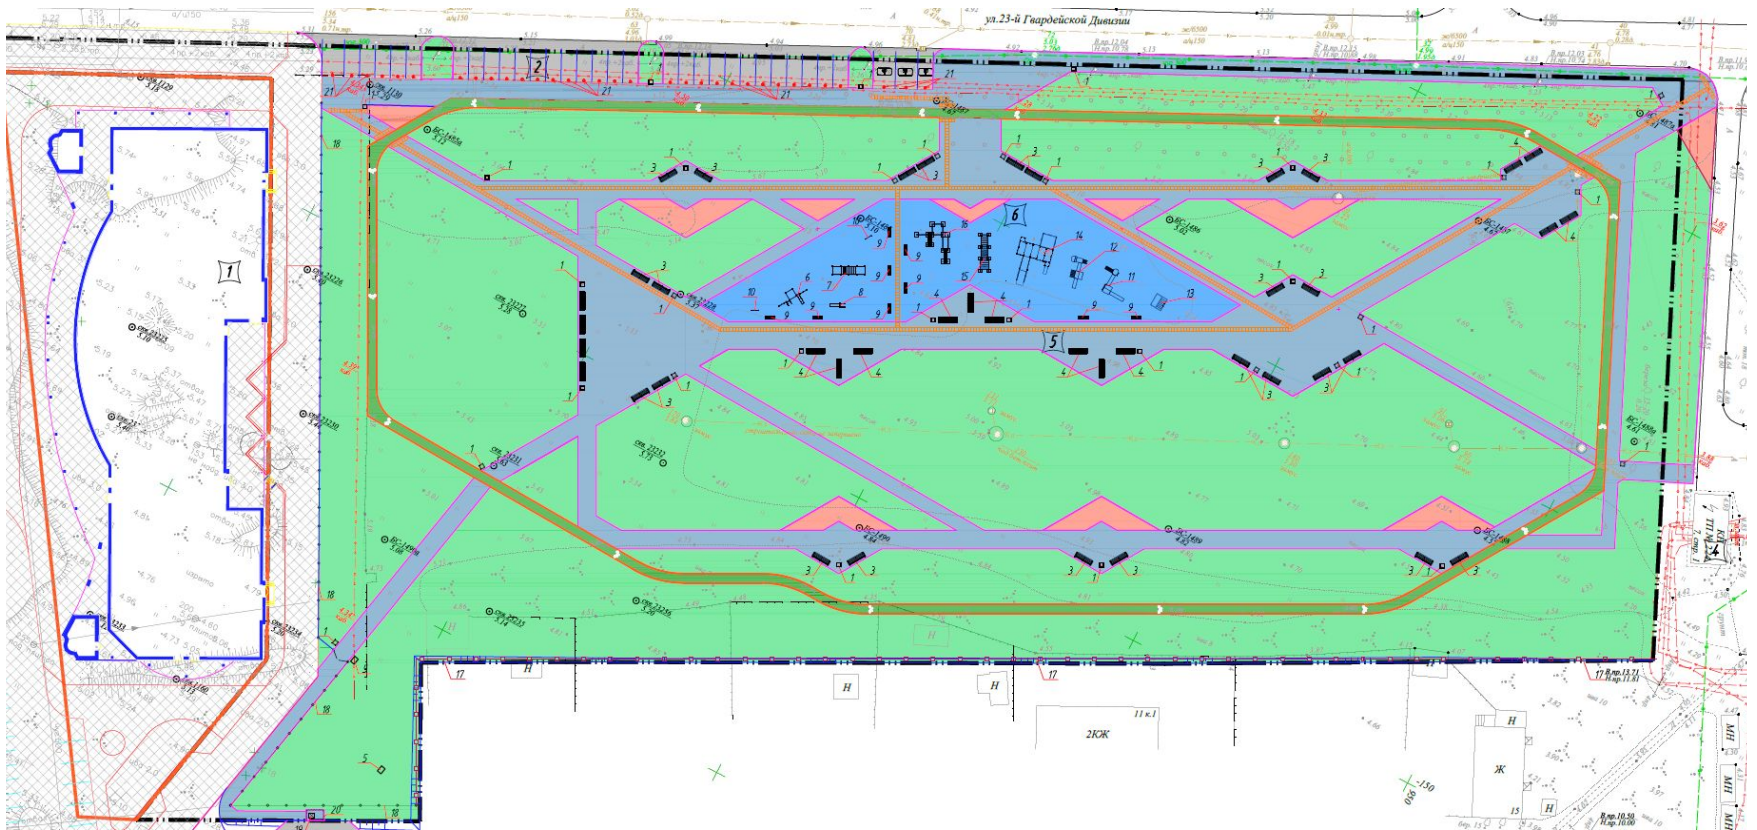



## Размещение спортивного и игрового инвентаря

Спортивная часть

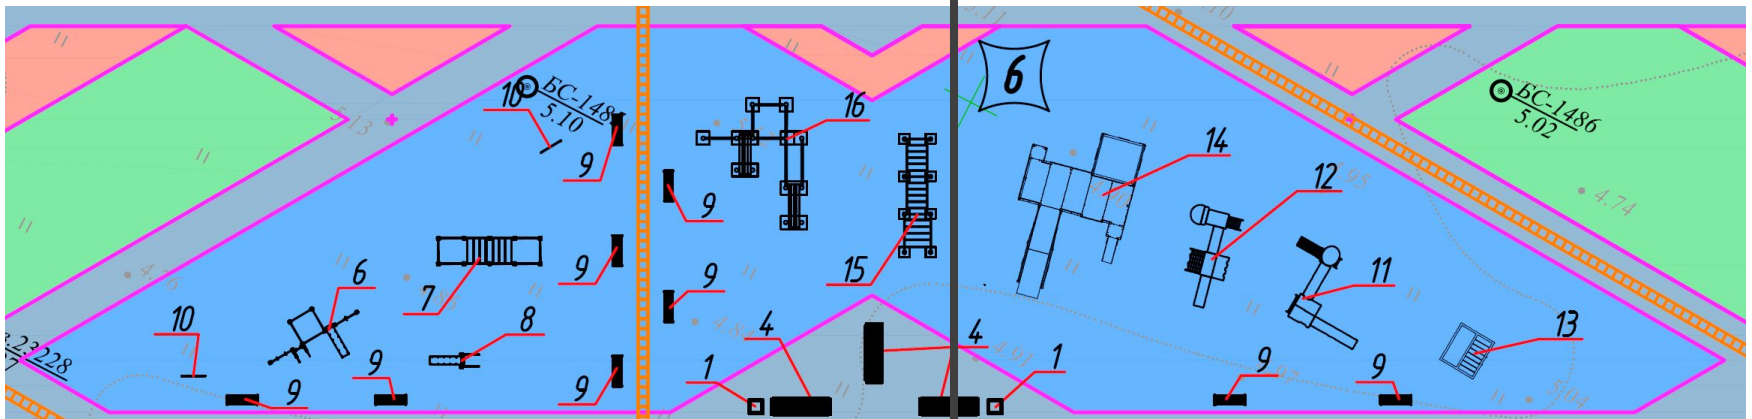

Размещение **семи спортивных сооружений** для занятий на открытом воздухе.

Все сооружения предназначены для использования маломобильными группами населения

Игровая часть

Размещение **четырёх игровых сооружений**, предназначенных в том числе и для маломобильных групп населения.



## Размещение спортивного и игрового инвентаря


Спортивная часть

### СПОРТИВНЫЙ КОМПЛЕКС

Габариты: 5,70×7,0×2,6 м

Размер площадки: 7,3×5,0 м

Серия: Форвард часть

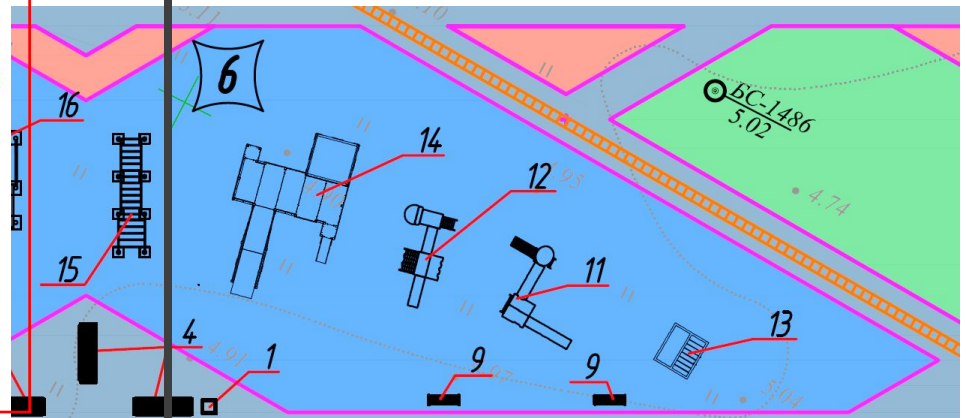


Размещение **семи спортивных сооружений** для занятий на открытом воздухе.

Все сооружения предназначены для использования маломобильными группами населения



Размещение **четырёх игровых сооружений**, предназначенных в том числе и для маломобильных групп населения.

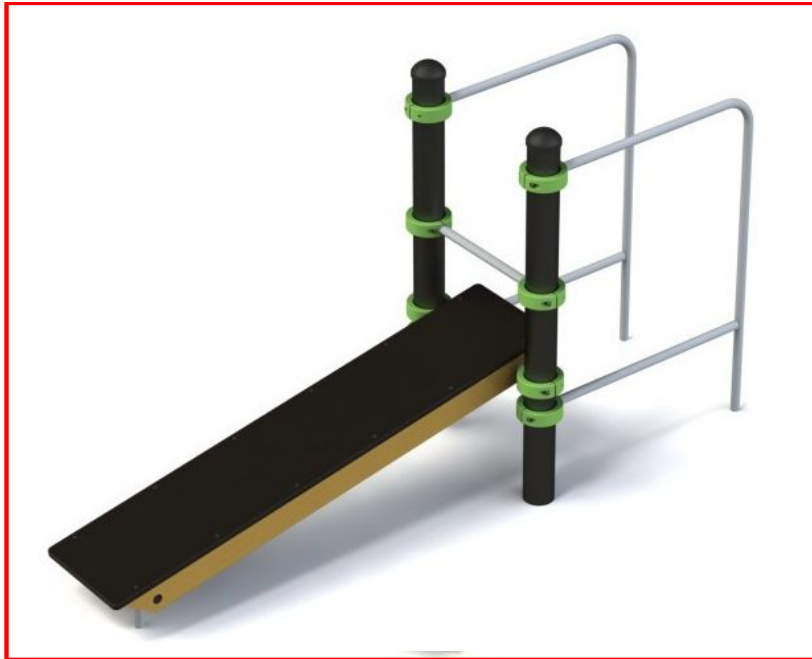


## ПАВЛИДНЬ ПРСО ПЕРУСЬЯМИ

Габариты: 2.5×0.0×2.4 м

Размер площадки: 4.5×2.0 м

Серия: Воркаут

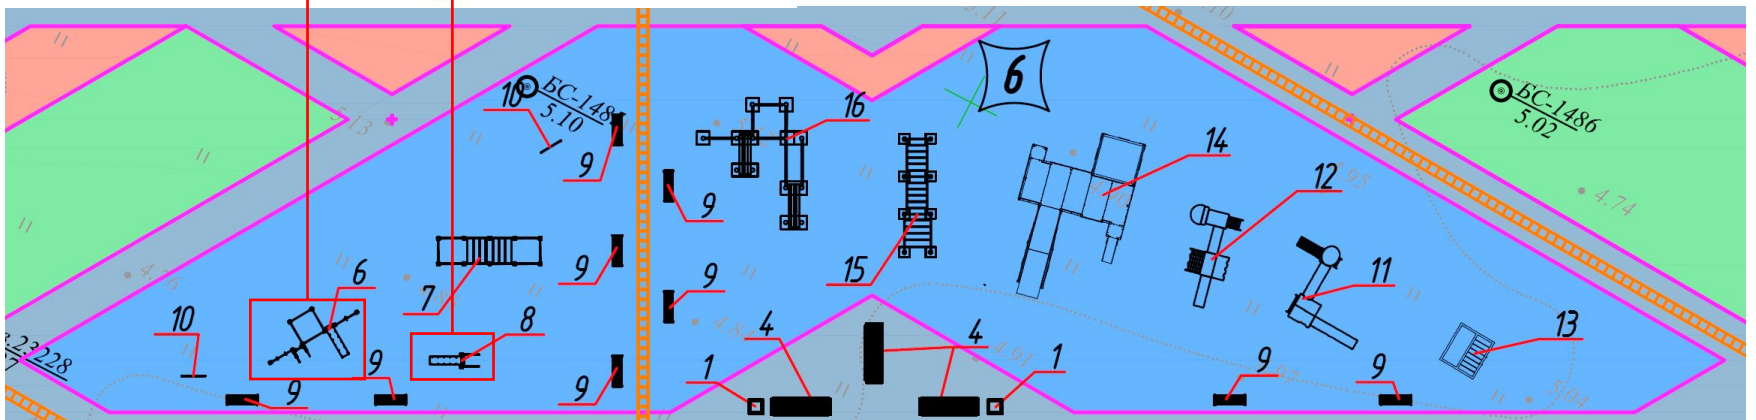






## ЛАЗАХОД ДЛЯ ВУЗЕЛОВ В ВЫСОКОМ УРОВНЕ


Габариты:  $0.5 \times 0.7 \times 2.4$  м

Размер площадки:  $4.5 \times 3.7$  м

Серия: Воркаут

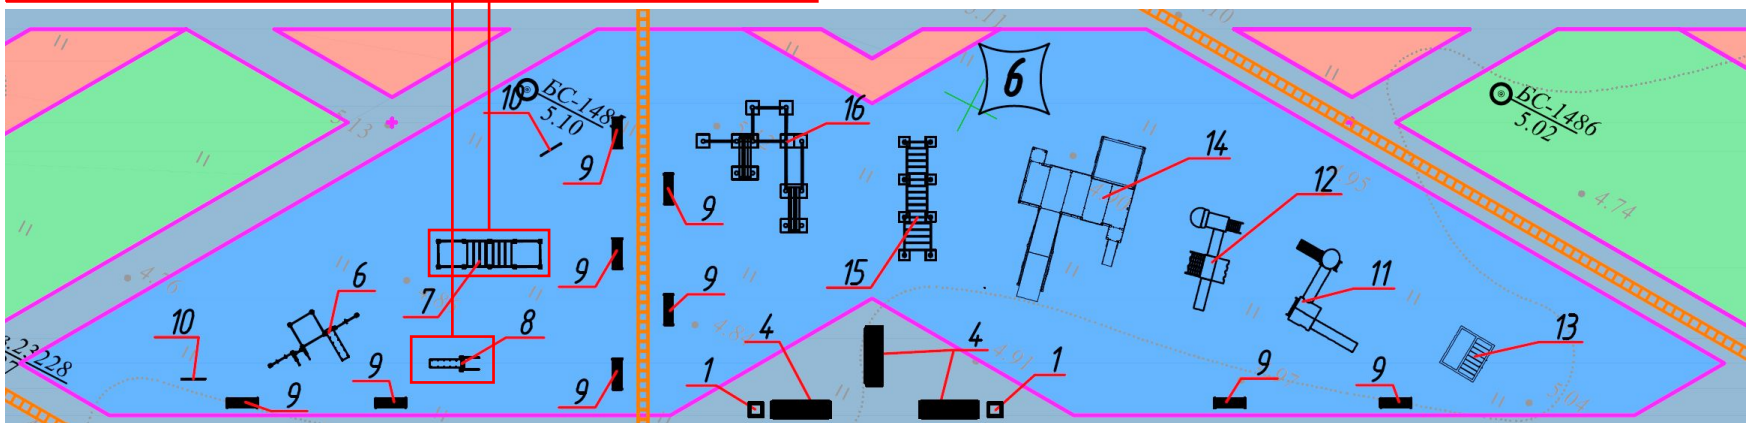



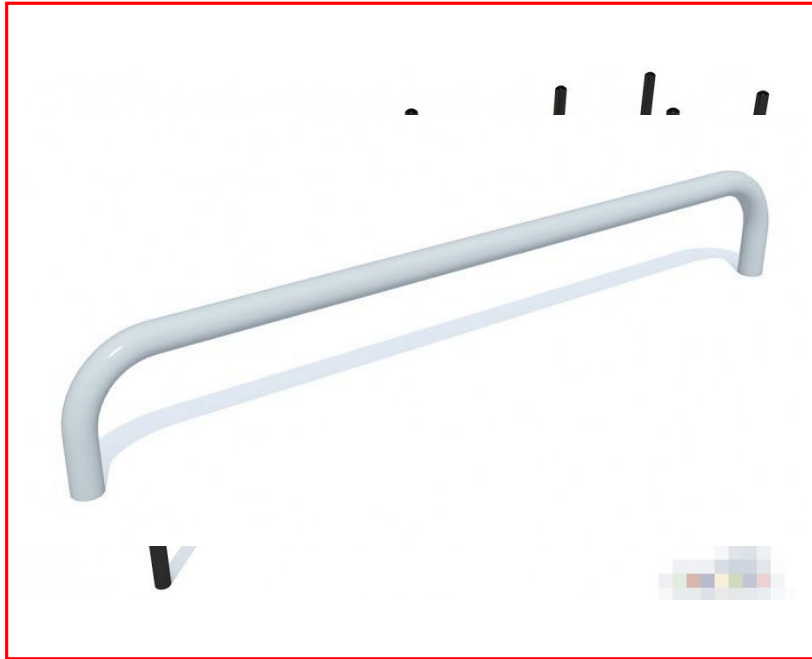


## УЛИЧНОЕ ОБОРУДОВАНИЕ С ТУРНИКОМ

Габариты: 6.3×0.0×0.0 м

Размер площадки: 8.3×3.0 м

Серия: Воркаут

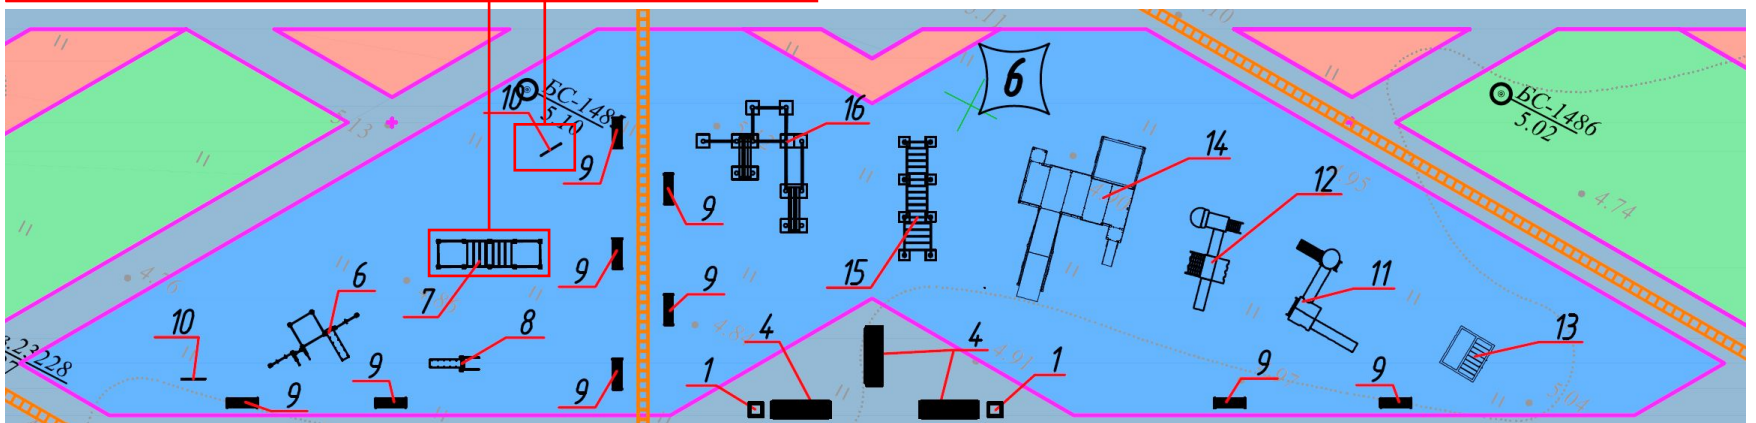




## КБОР для РАККИЕНГУИИ МАХ

Кабарлык с 102×010×020 морных вертикальных  
Размер в площадий 2600×1200. 3 шт., 2300 мм.

Серия 2В00 каут 3 шт., 1100 мм. 2 шт., 300 мм.  
4 шт.

К опорным столбам высотой 2600 мм.  
крепится при помощи хомутов шведская  
стенка шириной 1200 мм. и высотой 2000 мм.  
с шагом перекладин 340 мм.

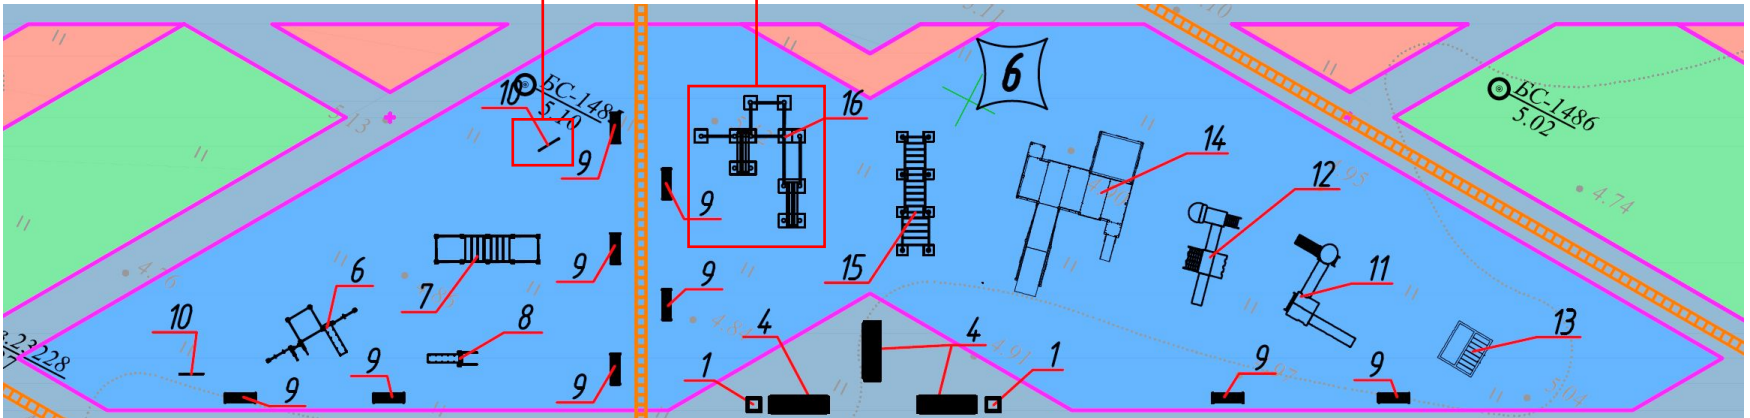




### Рукоход разноуровневый адаптированный для колясочников

Длина комплекса не более 6000 мм.  
Максимальная ширина комплекса 1500 мм.



### Комплекс

Комплекс  
стол  
1 ш  
4 ш  
Кол  
кре  
стен  
с ш

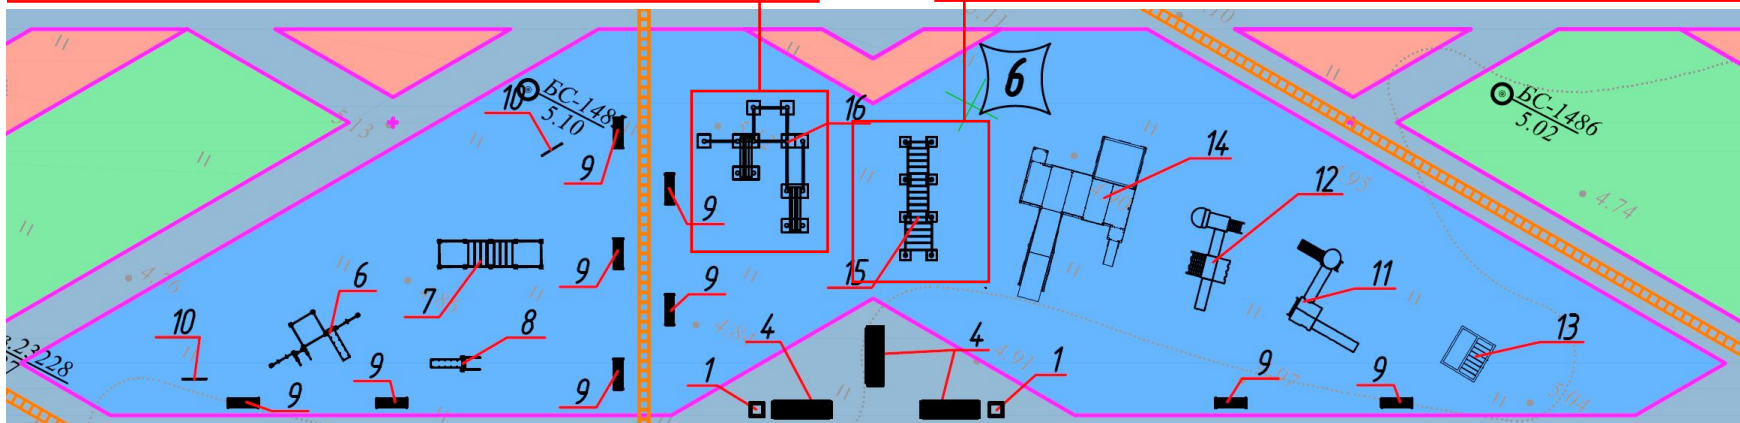






## Игровой комплекс «Вз» адаптированный для колясочников

Габариты: 9.0×6.0×3.12 м  
Длина комплекса не более 6000 мм.  
Размер площадки: 11.×8.0 м  
Максимальная ширина комплекса 1500 мм.

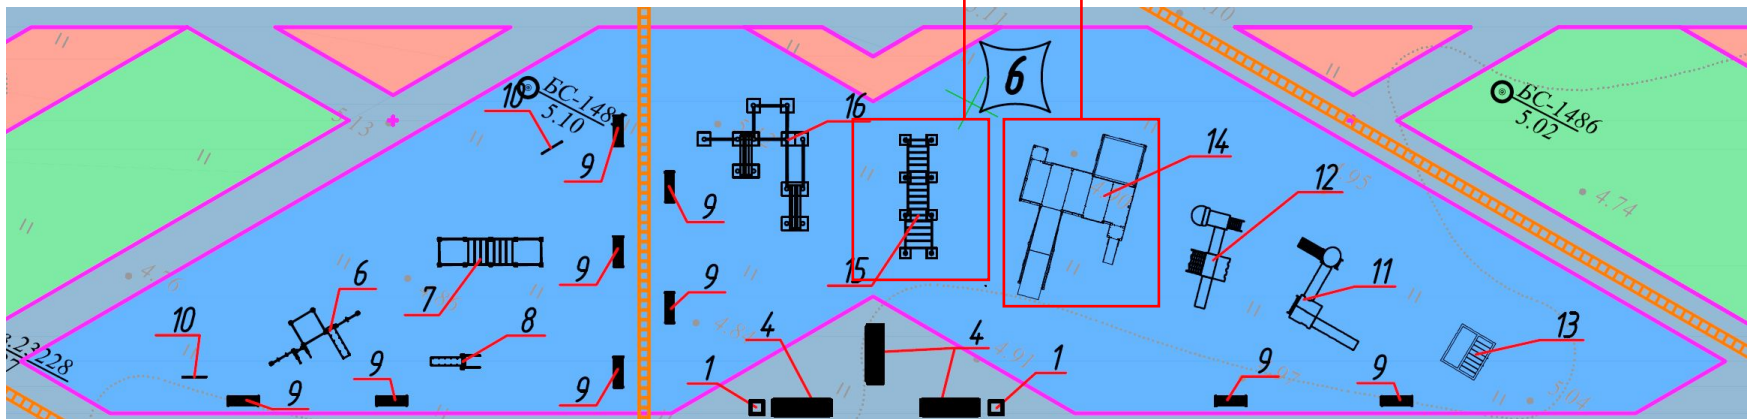




## ИГРОВОЙ КОМПЛЕКС (ДВУХ БАШЕННЫЙ)

Габариты: 9.0×6.0×3.02 м

Размер площадки: 7.1×8.0 м

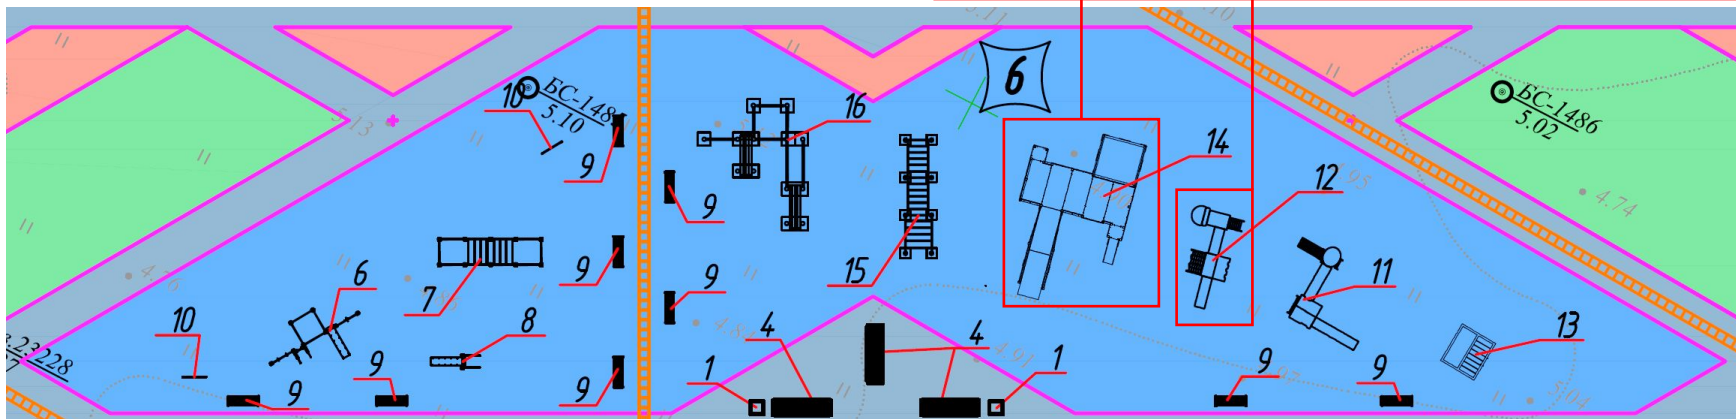






## ИГРОВОЙ КОМПЛЕКС (2-Х БАШЕННЫЙ)

Габариты: 5.1×4.7×3.09 м

Размер площадки: 7.1×6.7 м

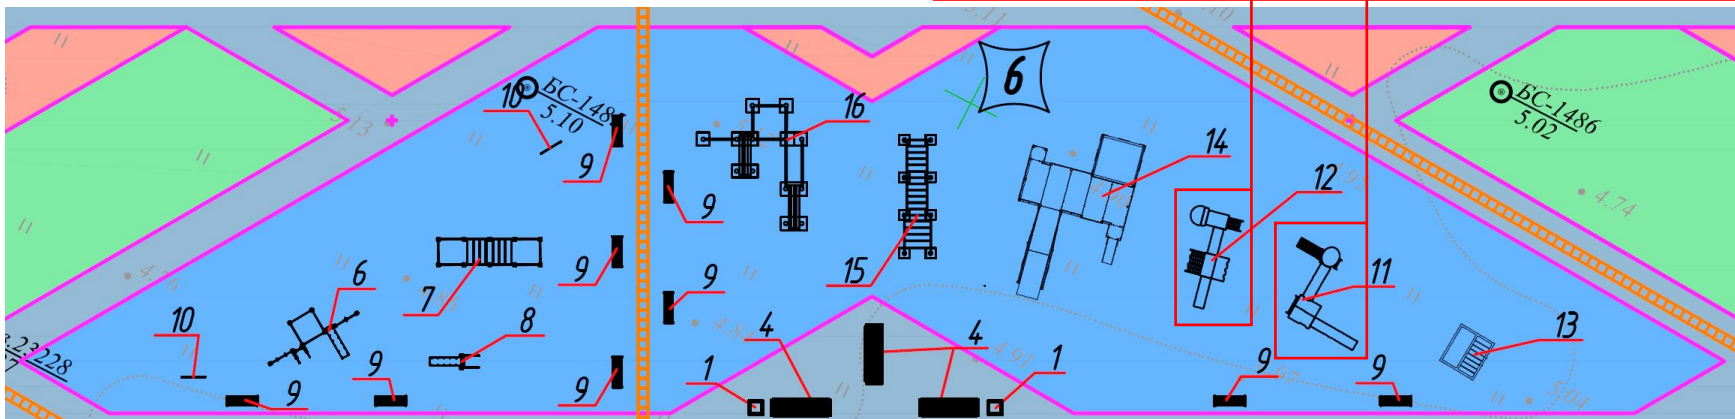




## ИГРОВОЙ КОМПЛЕКТ БАШЕННЫЙ

Габариты: 2.3×4.4×3.69 м

Размер площадки: 7.3×6.4 м

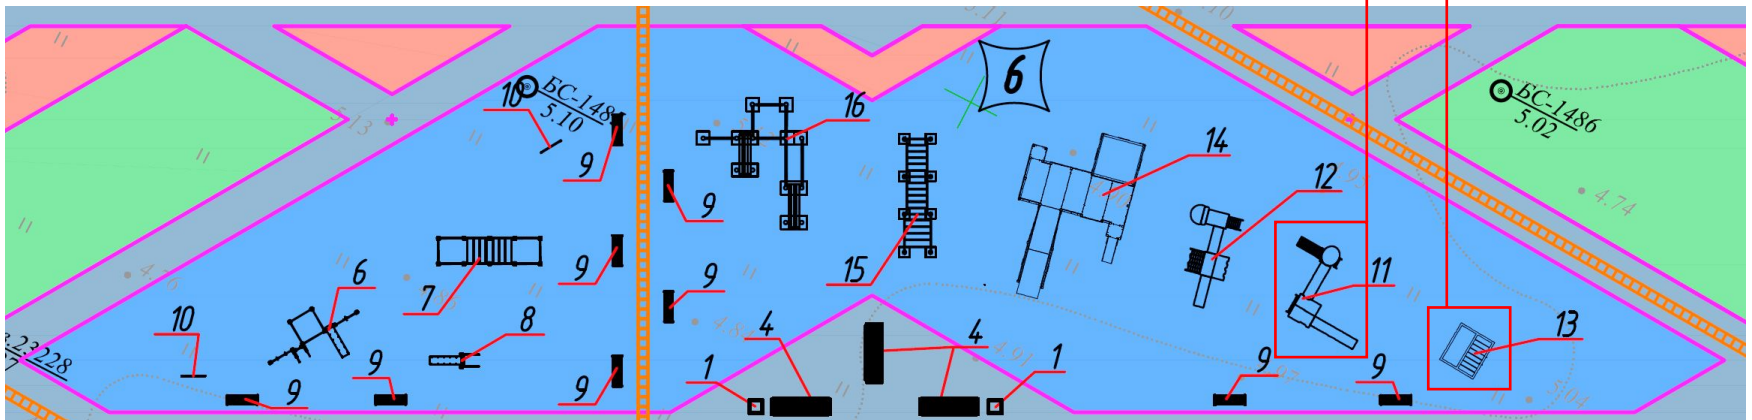





## 3д визуализация основных видовых точек. Вид 1







## 3д визуализация основных видовых точек. Вид 2







## 3д визуализация основных видовых точек. Вид 3







## 3д визуализация основных видовых точек. Вид 4







## 3д визуализация основных видовых точек. Вид 5





**АДМИНИСТРАЦИЯ  
ГОРОДА  
АРХАНГЕЛЬСКА**

