

ВЫПОЛНЕНИЕ ЧЕРТЕЖЕЙ


Часть 2

ВЫЧЕРЧИВАНИЕ ПОПЕРЕЧНОГО РАЗРЕЗА

Порядок вычерчивания поперечного разреза:


1. **вычерчивание нулевой линии – уровня пола первого этажа**
2. **расстановка осей, назначение привязок**
3. **расстановка колонн**
4. **вычерчивание подкрановых балок**
5. **вычерчивание подвесных и мостовых кранов, обозначение их грузоподъемности**
6. **вычерчивание стропильных конструкций, фонарей**
7. **вычерчивание фундаментных балок**
8. **вычерчивание стен, окон, плит покрытия и кровли**
9. **вычерчивание перегородок (там, где это необходимо)**
10. **расстановка размеров, отметок, флажков, подписей и пояснений**

ВЫЧЕРЧИВАНИЕ ПОПЕРЕЧНОГО РАЗРЕЗА

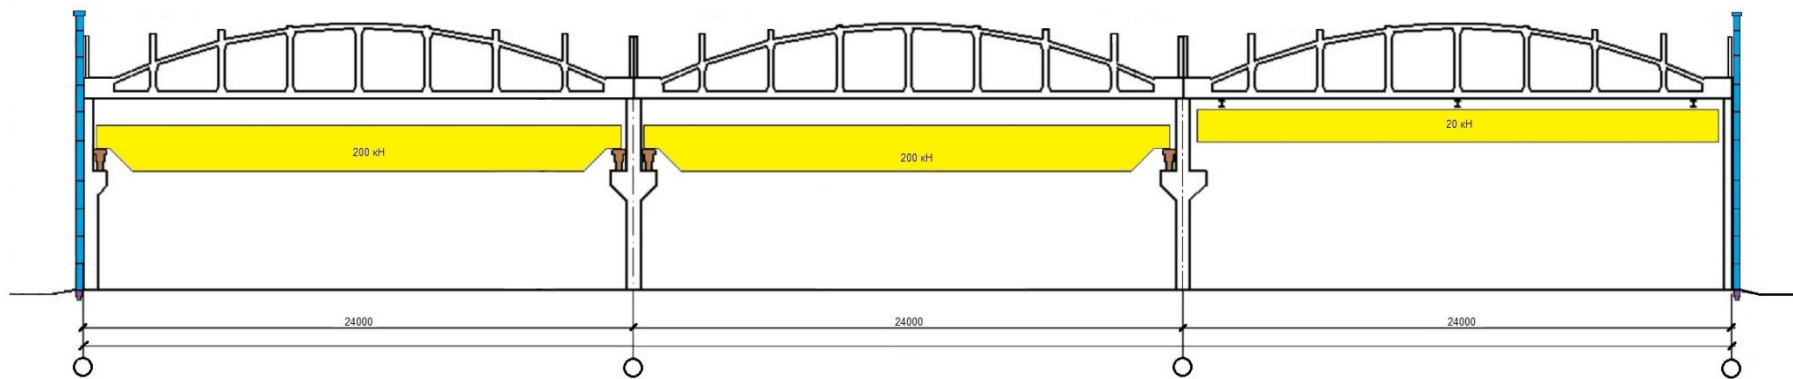

***На разрезе краны показываются тонкими
видимыми линиями***

ВЫЧЕРЧИВАНИЕ ПОПЕРЕЧНОГО РАЗРЕЗА

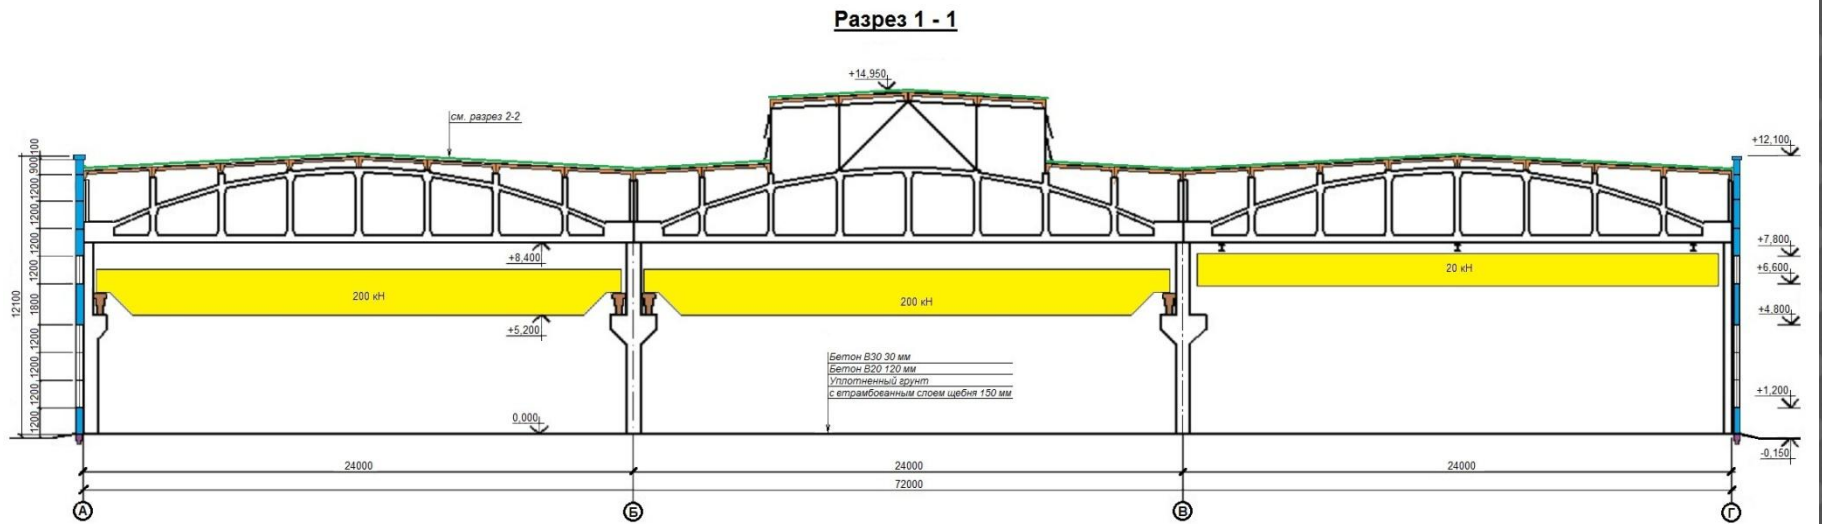


ВЫЧЕРЧИВАНИЕ ПРОДОЛЬНОГО РАЗРЕЗА

Порядок вычерчивания продольного разреза:

1. **вычерчивание нулевой линии – уровня пола первого этажа**
2. **расстановка осей, назначение привязок**
3. **расстановка колонн**
4. **вычерчивание подкрановых балок**
5. **вычерчивание стропильных конструкций, фонарей**
6. **вычерчивание фундаментных балок**
7. **вычерчивание стен, окон, ворот**
8. **вычерчивание плит покрытия и кровли**
9. **вычерчивание перегородок (там, где это необходимо)**
10. **расстановка размеров, отметок, флажков, подписей и пояснений**


ВЫЧЕРЧИВАНИЕ ПРОДОЛЬНОГО РАЗРЕЗА

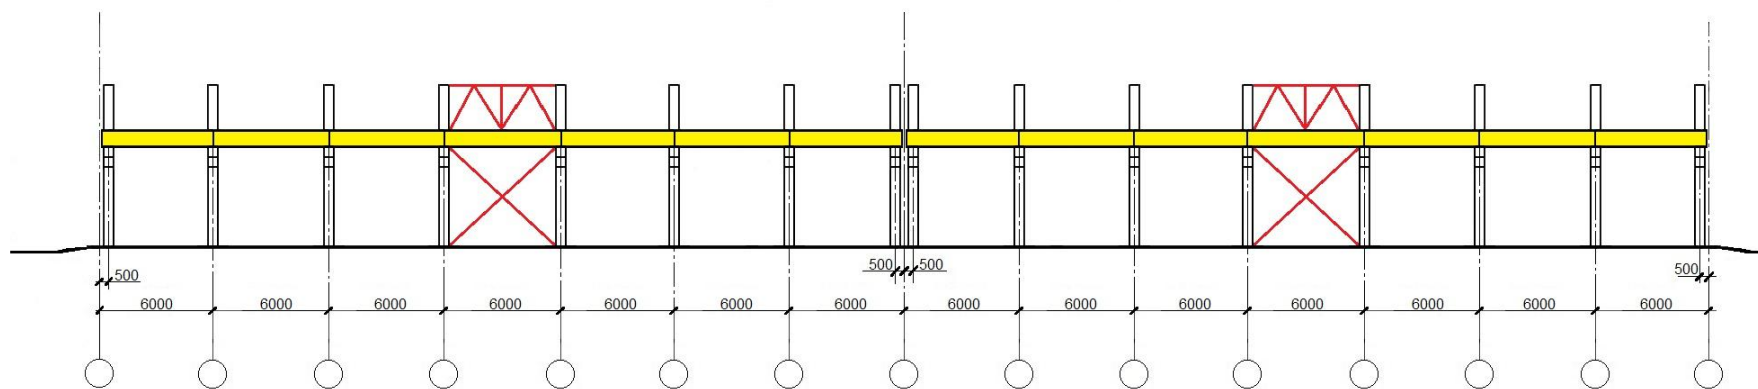

На разрезе связи показывают жирными видимыми линиями, краны на продольном разрезе не показывают

ВЫЧЕРЧИВАНИЕ ПРОДОЛЬНОГО РАЗРЕЗА

Разрез 2-2

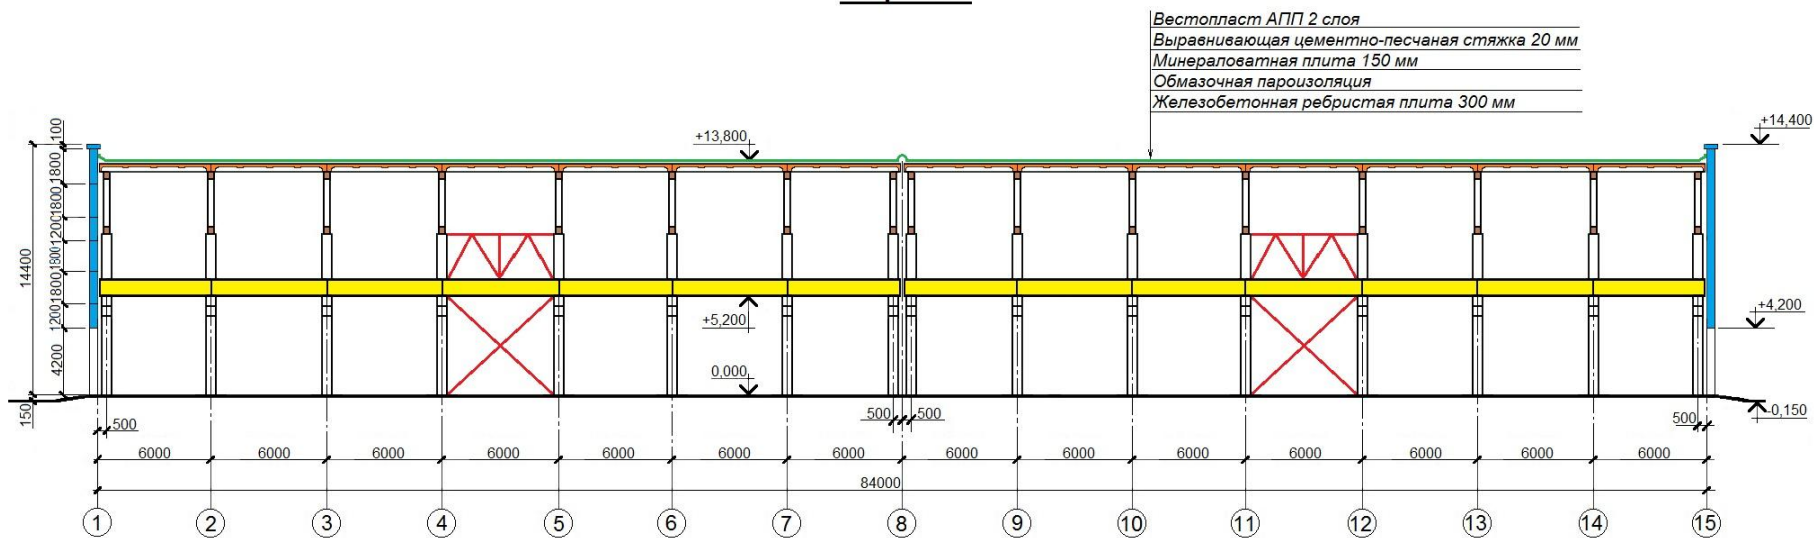


ВЫЧЕРЧИВАНИЕ ФАСАДА

Порядок вычерчивания фасада здания:

- 1. вычерчивание уровня земли, нулевой линии и отмостки**
- 2. расстановка крайних осей, осей температурных и деформационных швов, стыков перпендикулярных пролетов и т.п.**
- 3. вычерчивание стеновых панелей, кровли**
- 4. вычерчивание фонарей**
- 5. вычерчивание оконных проемов с переплетами**
- 6. вычерчивание пожарных лестниц**
- 7. выполнение цветной (или монохромной) заливки**
- 8. проработка деталей отделки фасадов (при наличии)**
- 9. вычерчивание элементов антуража и стаффажа**
- 10. расстановка размеров, отметок, подписей и пояснений**

ВЫЧЕРЧИВАНИЕ ФАСАДА

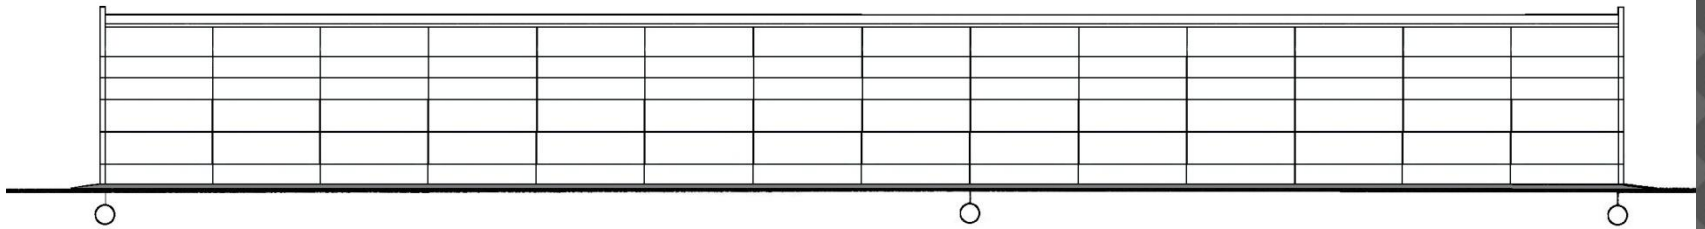

ВЫЧЕРЧИВАНИЕ ФАСАДА

ФАСАД 1 - 15

