


# МОРСКИЕ ГАДЫ

ЖИВЫЕ МОРЕПРОДУКТЫ

Фасад М 1:30

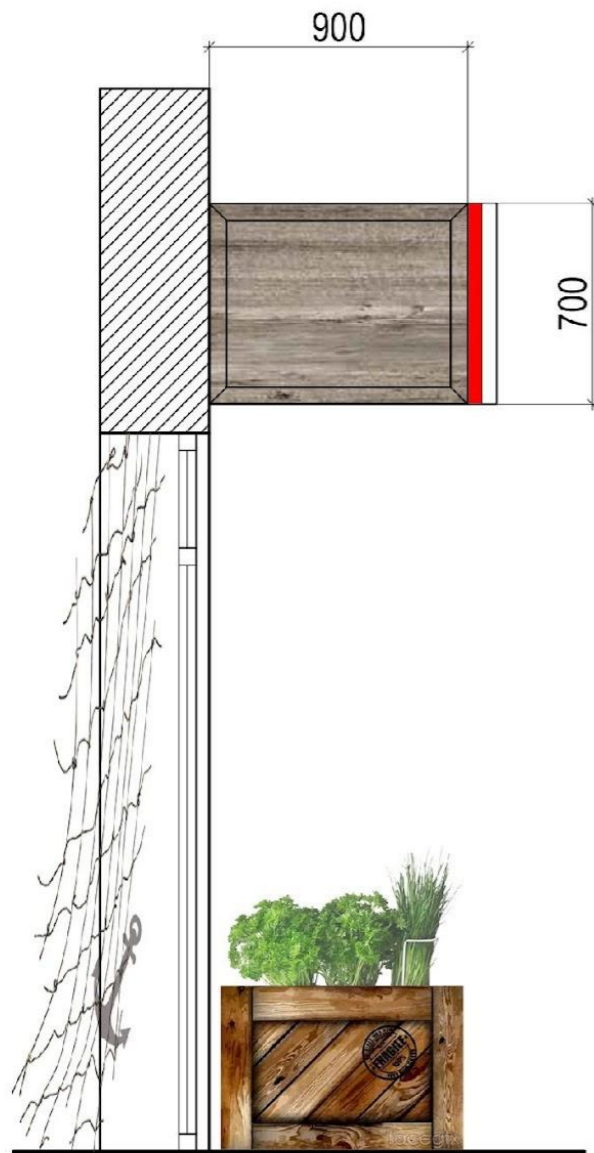

1. Утопить центральную часть карниза, обрaмить брусом и подсветить по периметру
2. Название и логотип объемные, логотип с подсветкой.
3. В нижней части козырька имитировать потолок над зоной ресепшн (подсветить).
4. С внутренней части витража повесить рыболовную сеть, витрину подсветить.

Изм.	Кол.уч.	Лист	№ док.	Подпись	Дата	Разработка интерьера магазина морепродуктов в г.Сочи	Стадия	Лист	Листов
								АИ	5
Разраб.			Забелина А. И.			Фасад М 1:30			










 **МОРСКИЕ ГАДЫ**  
**ЖИВЫЕ МОРЕПРОДУКТЫ**



### План потолка с расстановкой светильников М 1:50

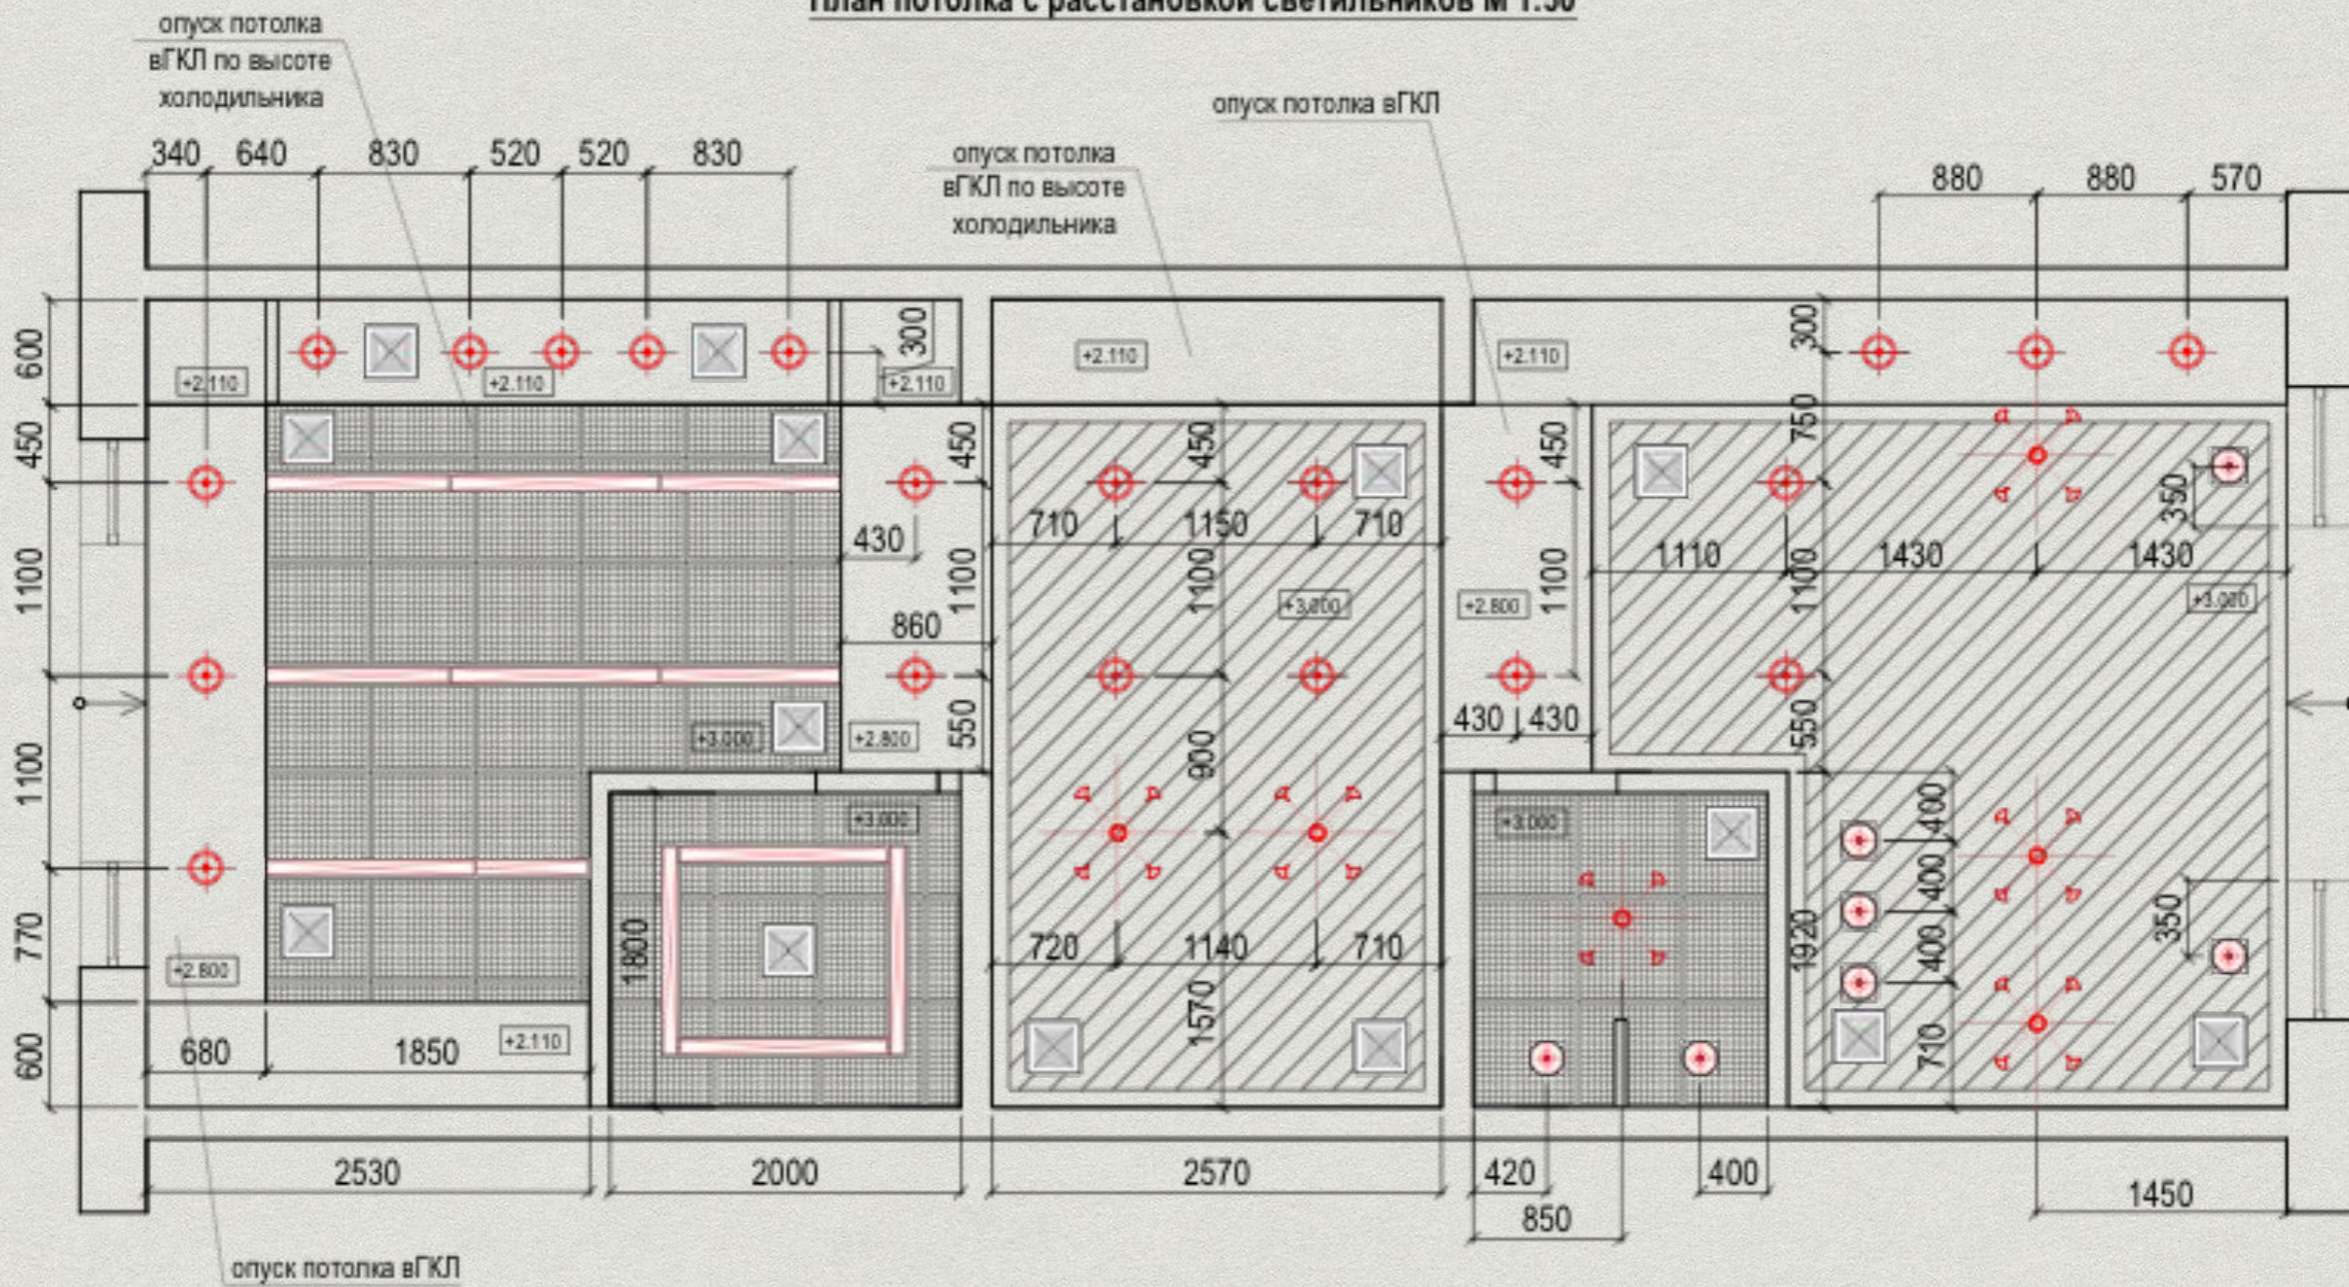


Изм.	Кол.уч.	Лист	№ док.	Подпись	Дата	Разработка интерьера магазина морепродуктов в г.Сочи	Стадия	Лист	Листов
Разраб.		Забелина А. И.					План потолка М 1:50	АИ	3





**План с расстановкой оборудования**  
**М 1:50**

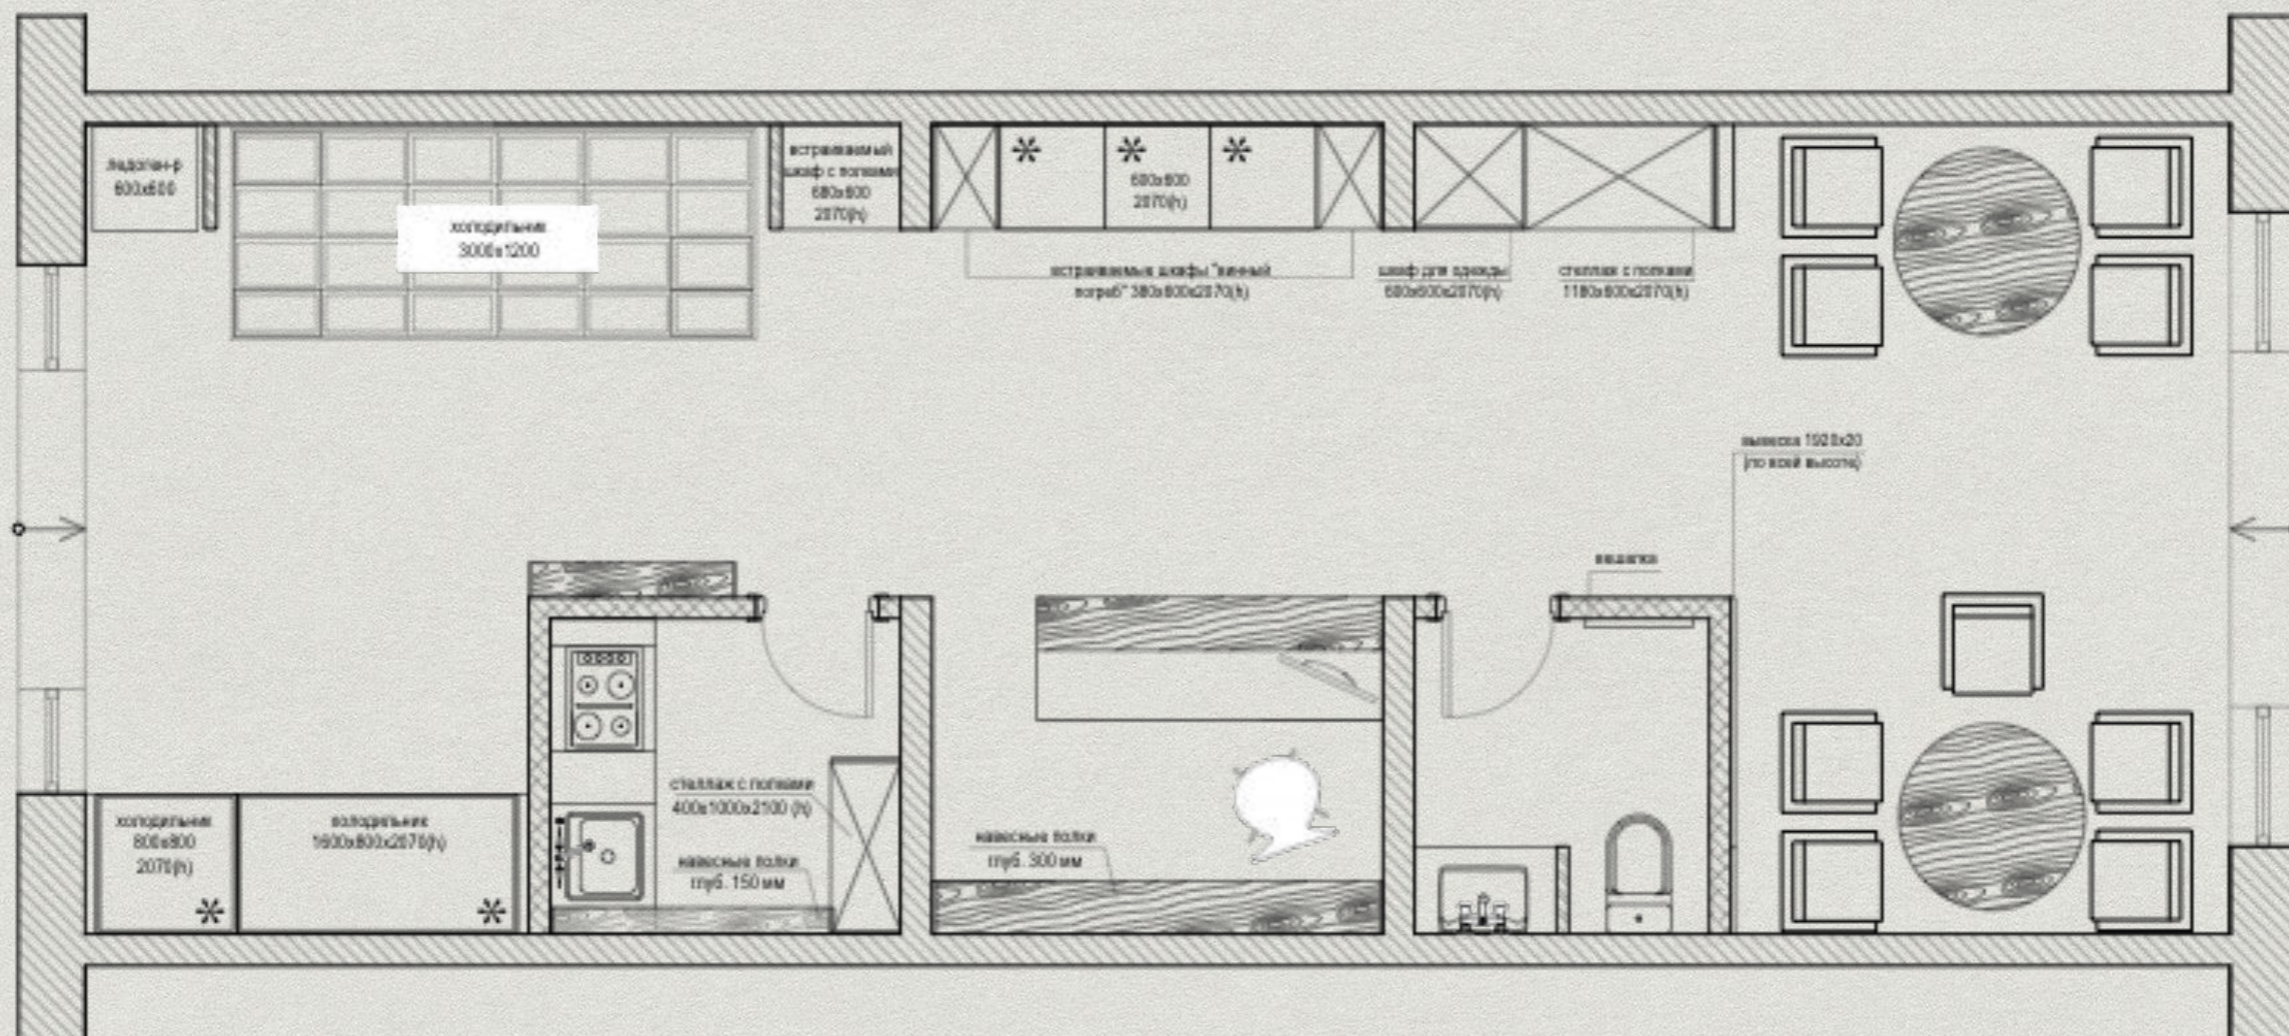

Изм.	Кол.уч.	Лист	№ док.	Подпись	Дата	Разработка интерьера магазина морепродуктов в г.Сочи	Стадия	Лист	Листов
Разраб.		Забелина А. И.					АИ	2	
						План с расстановкой оборудования М 1:50			