

**Эскизный альбом для проведения экспертизы на земельный участок,  
расположенный по адресу:  
г. Москва, ул. Мурановская, вл. 5 (СВАО)**

1




Исполнитель ООО «ТРИГОН»  
по поручению ООО СК «СТОЛИЦА»

# Мурановская ул., вл. 5, СВАО, Бибирево

О внесении изменений в ПЗЗ

АО «Бизнес-недвижимость» (Лидер Инвест)

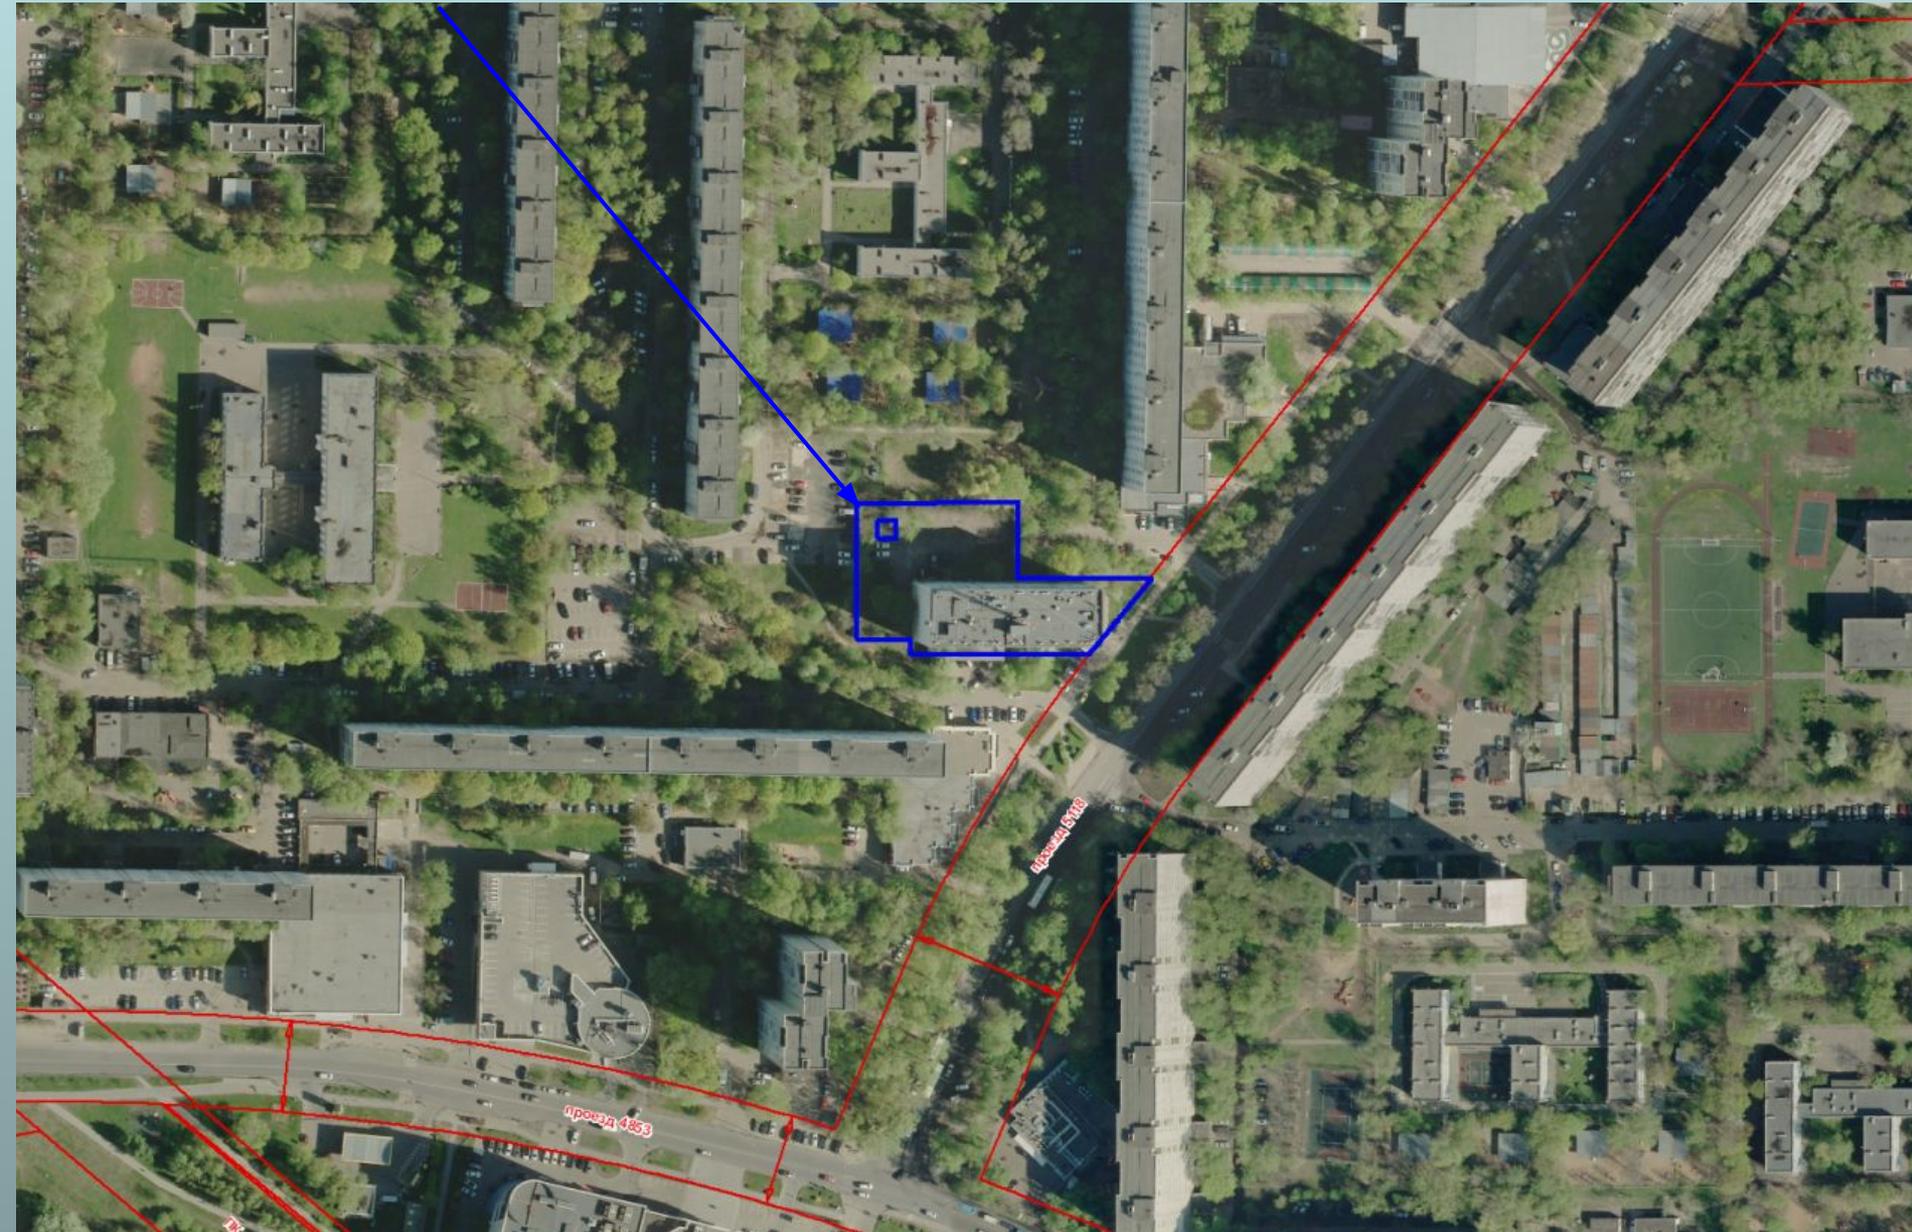




# Мурановская ул., вл. 5, СВАО, Бибирево

## Границы зарегистрированного земельного участка (РЕОН)

ДОГОВОР АРЕНДЫ ЗЕМЕЛЬНОГО УЧАСТКА	М-02-025866 / Действует	с 26.12.2005 по 26.12.2030	АКЦИОНЕРНОЕ ОБЩЕСТВО "БИЗНЕС-НЕДВИЖИМОСТЬ"	3337 /	ЭКСПЛУАТАЦИИ ЗДАНИЯ ПОД ОФИСНЫЕ ЦЕЛИ И АТС В СООТВЕТСТВИИ С УСТАНОВЛЕННЫМ РАЗРЕШЕННЫМ ИСПОЛЬЗОВАНИЕМ
--------------------------------------	----------------------------	-------------------------------	---	--------	---


Адрес: г Москва, ул Мурановская, вл 5

**77:02:0002010:23**

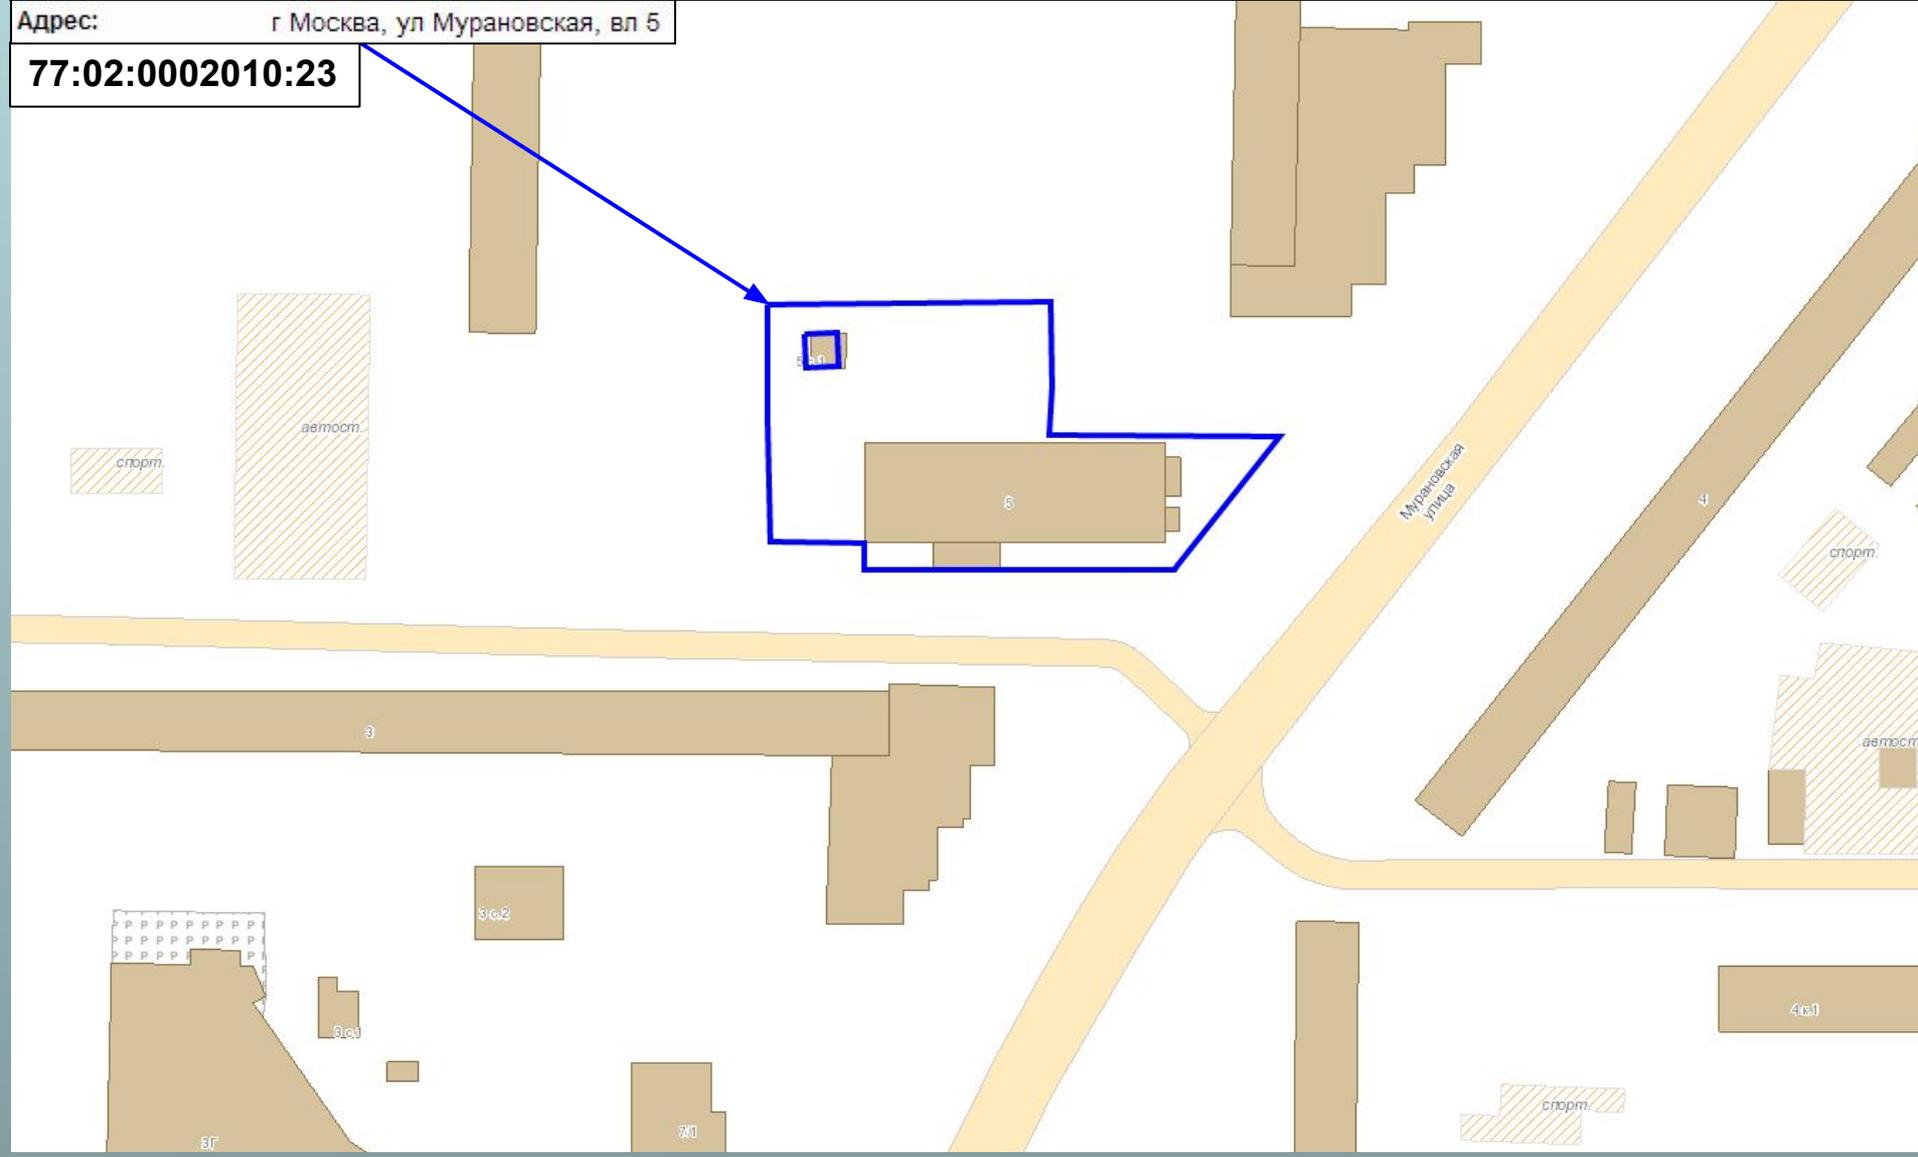


# Мурановская ул., вл. 5, СВАО, Бибирево

Схема генерального плана: функциональные зоны

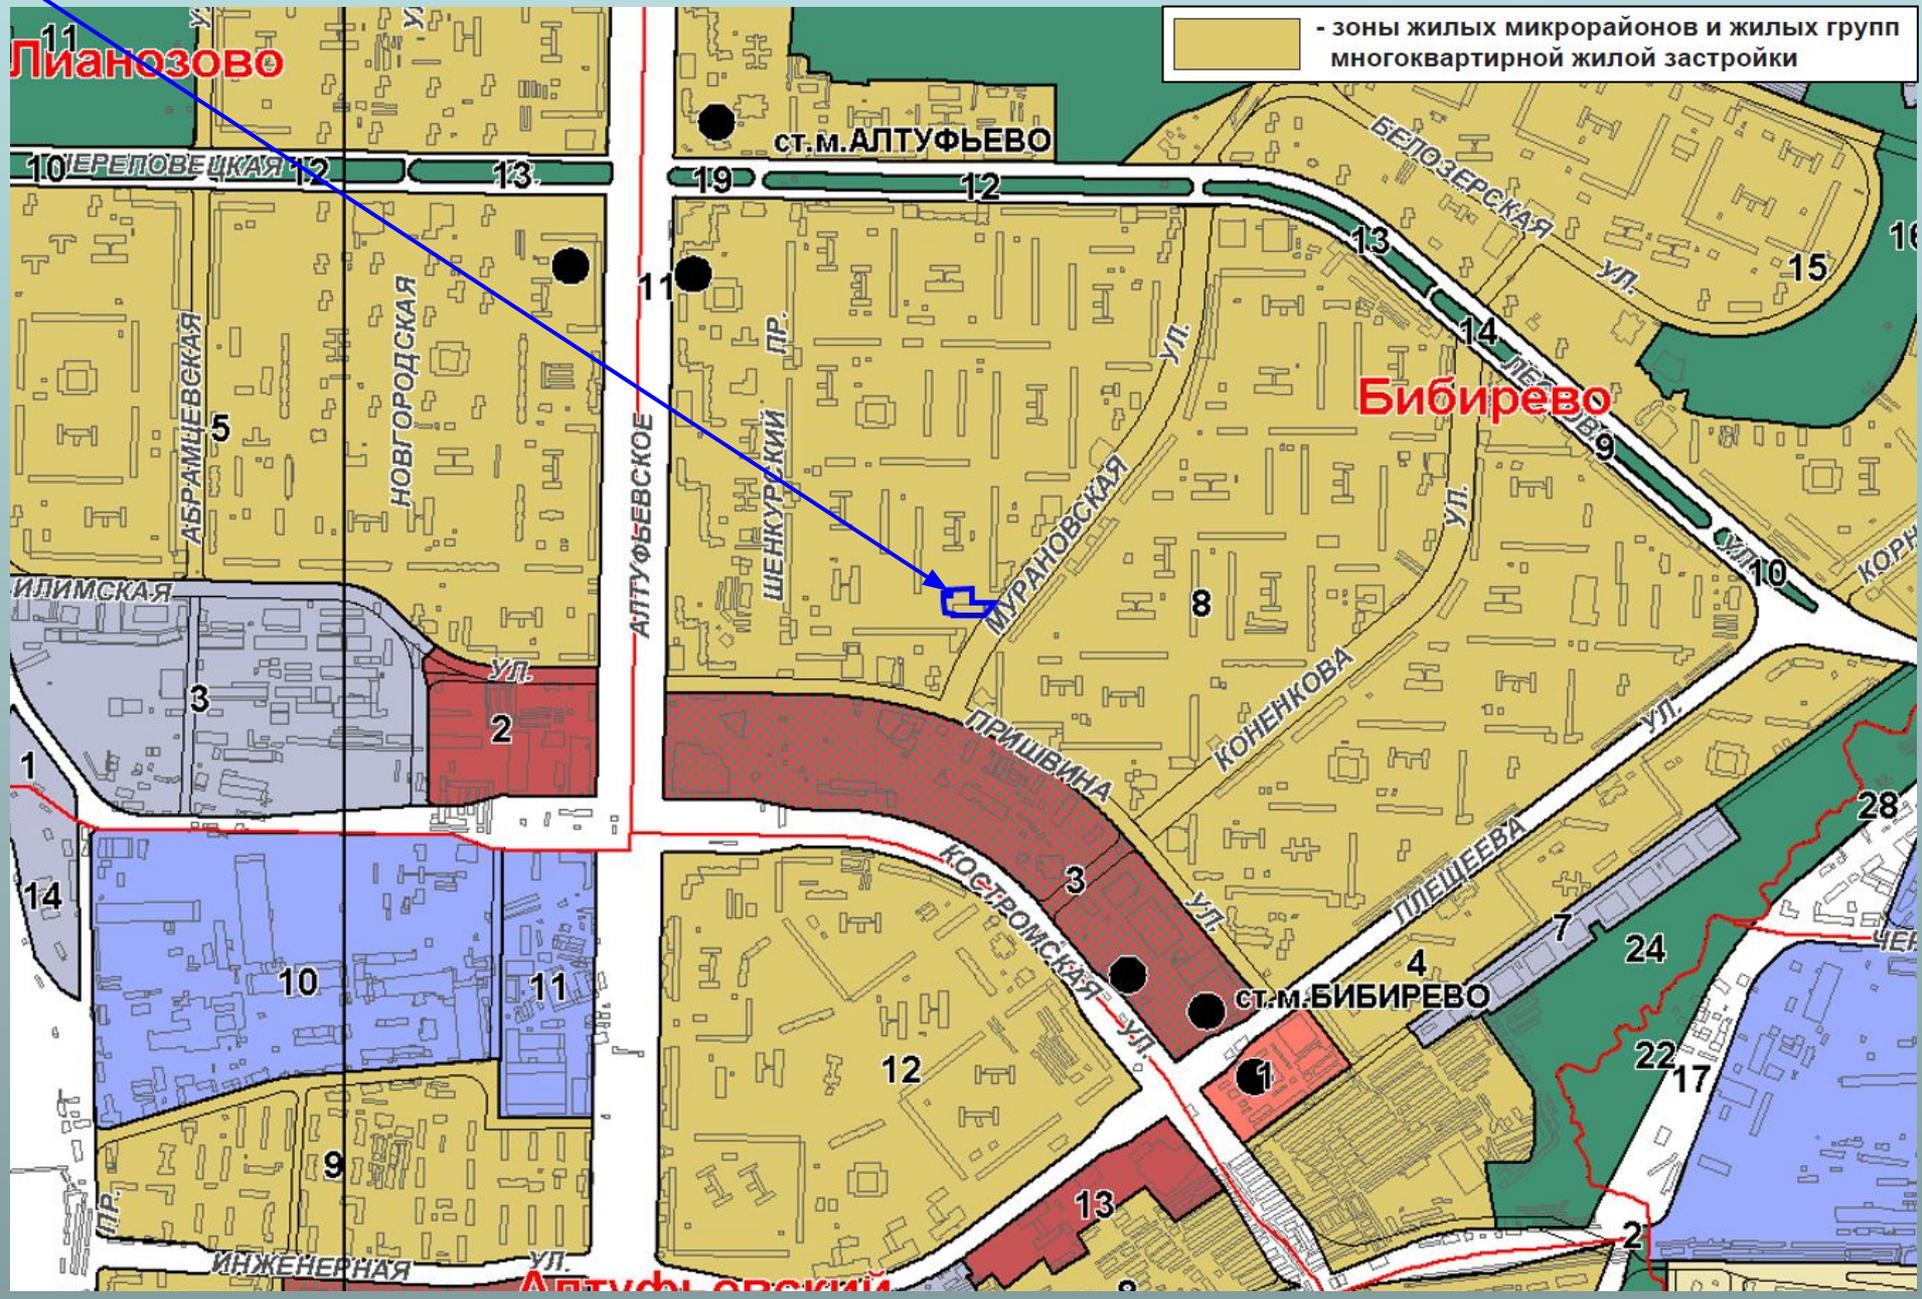

# Мурановская ул., вл. 5, СВАО, Бибирево

## Карты правил землепользования и застройки: зоны и подзоны (проект)

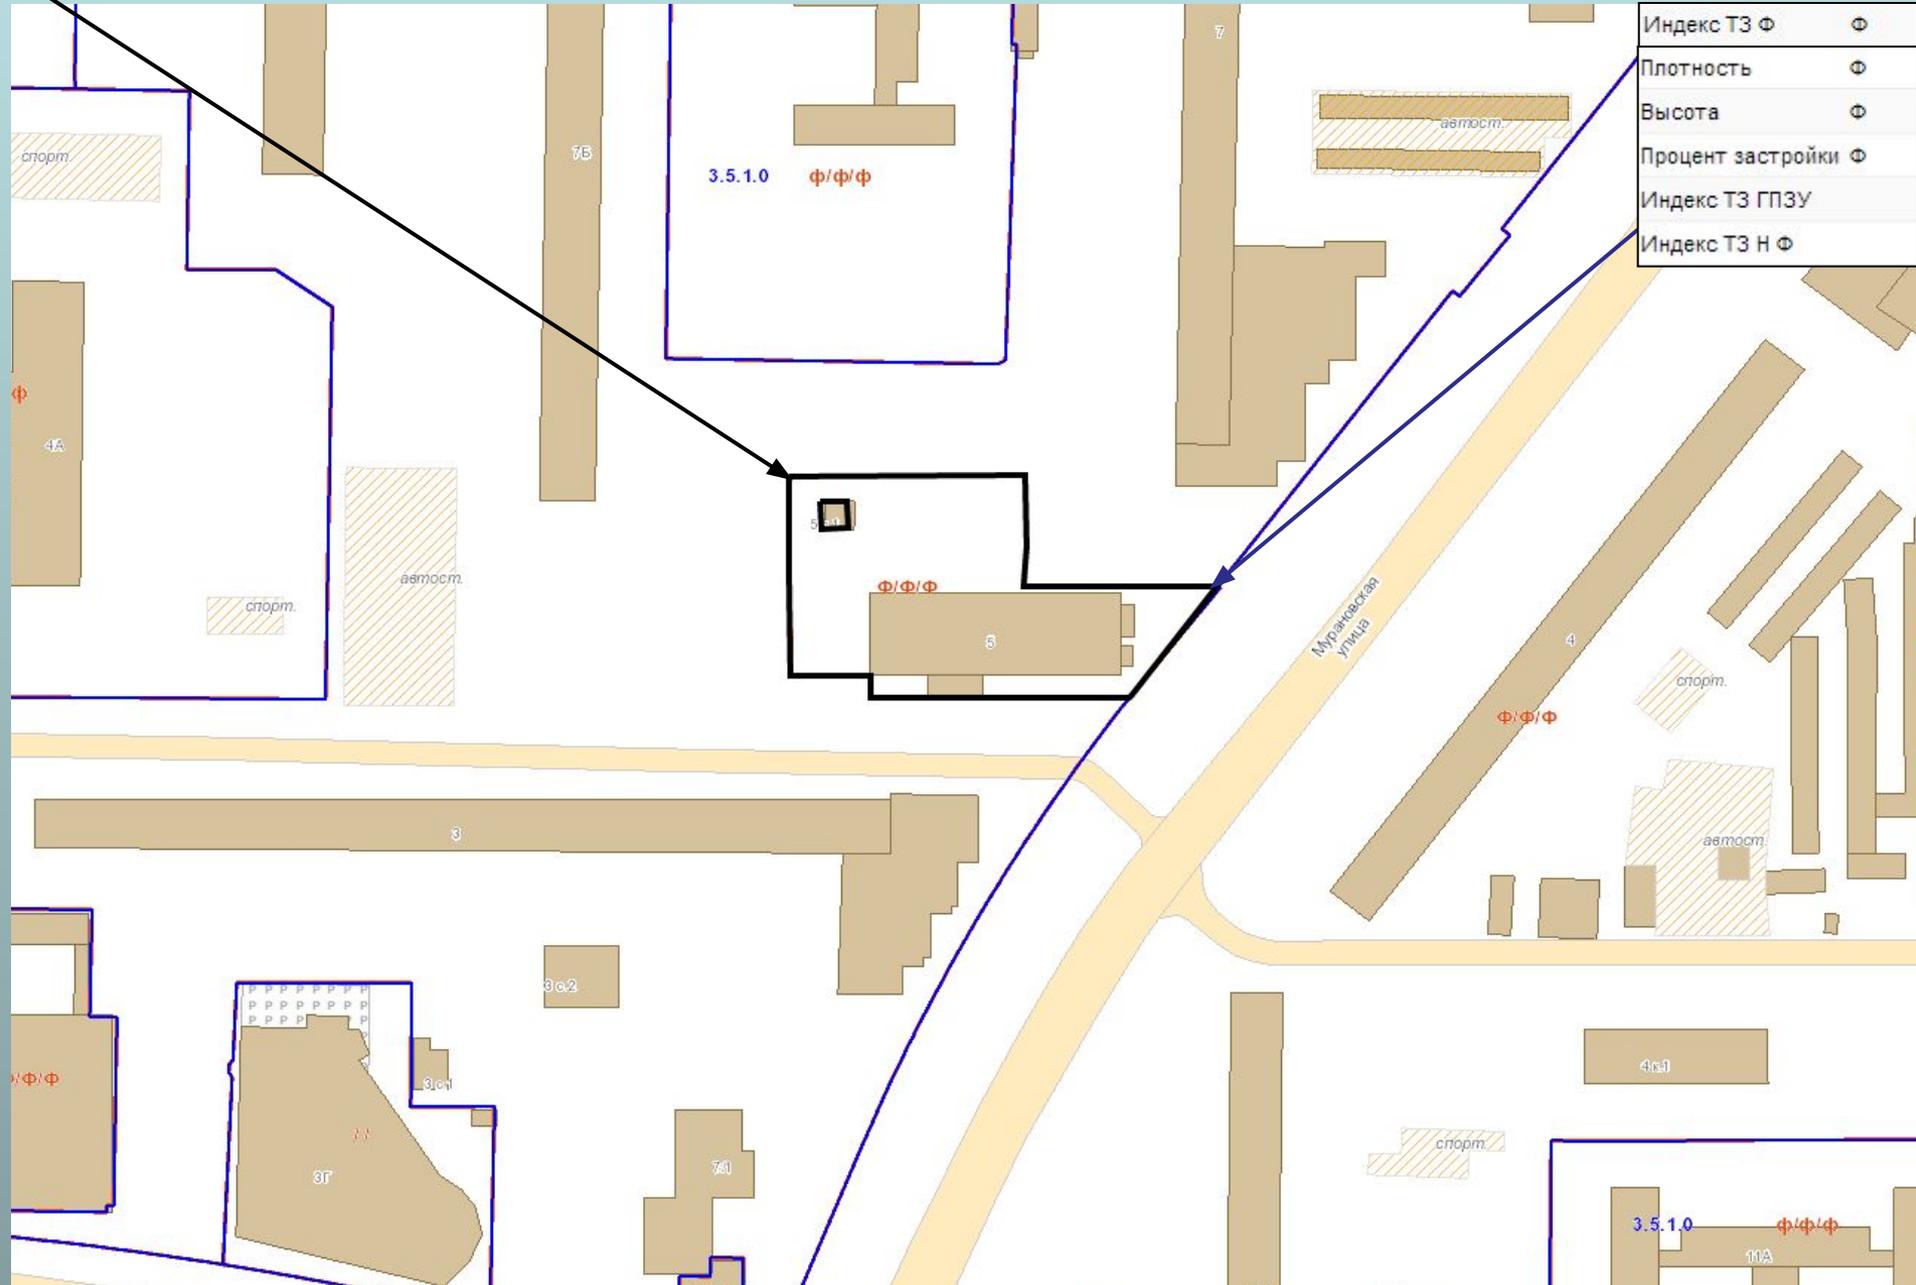

## Проекты межевания территории

Разработка проекта межевания квартала, ограниченного улицами: Шенкурским пр., ул. Лескова, ул. Мурановской, ул. Пришвина  
Документ № 2-11/578 от 21.08.2014

