



# **ВИДЕОНАБЛЮДЕНИЕ ДЛЯ ЦОК И УЧЕБНЫХ АУДИТОРИЙ УОРП**




▲ Места расположения камер


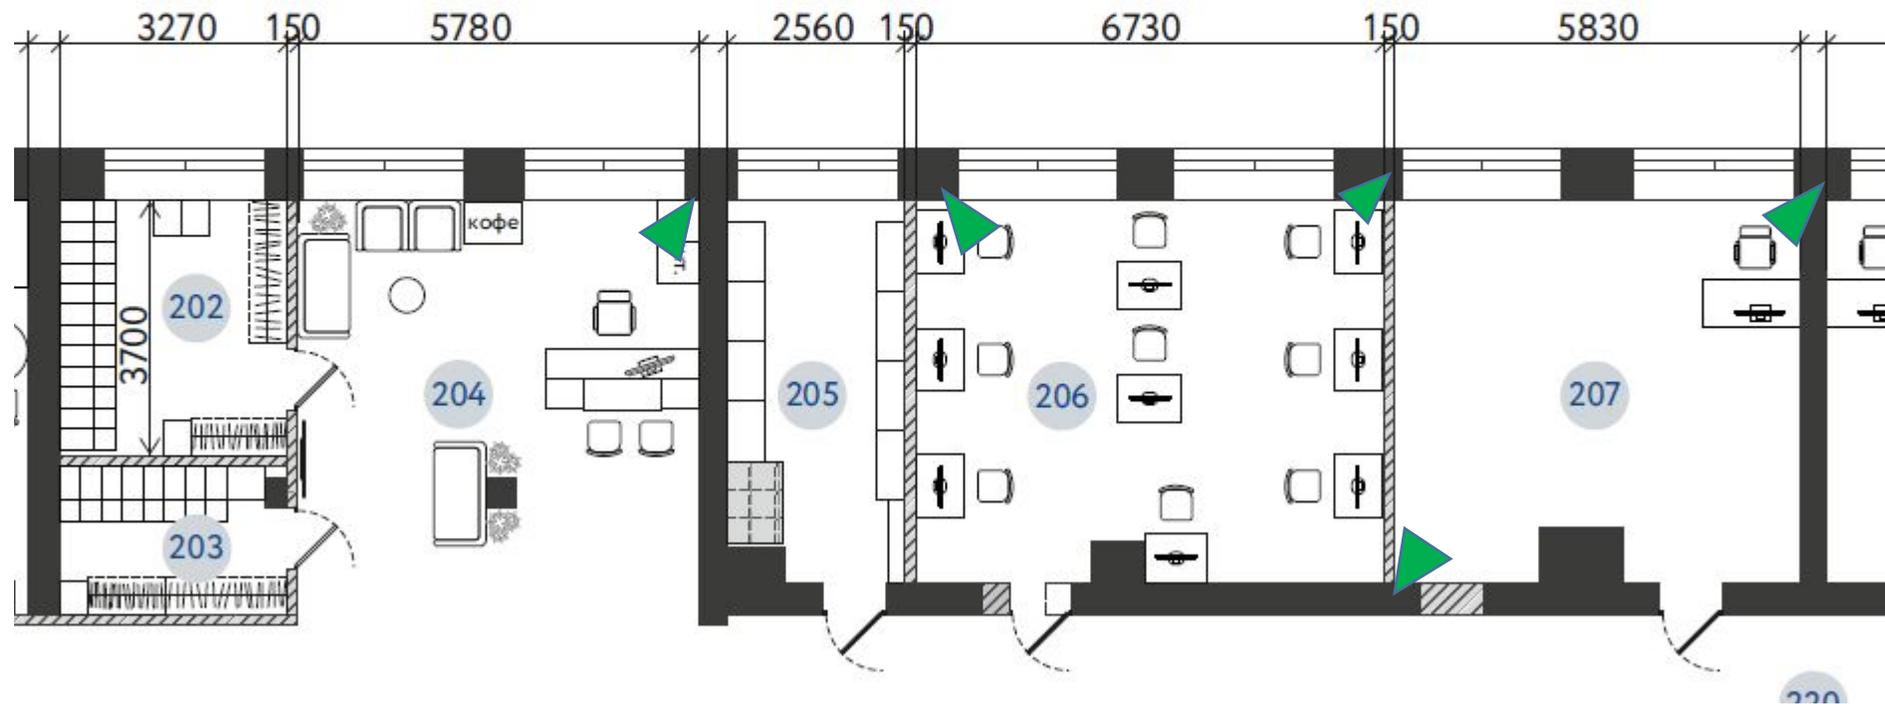


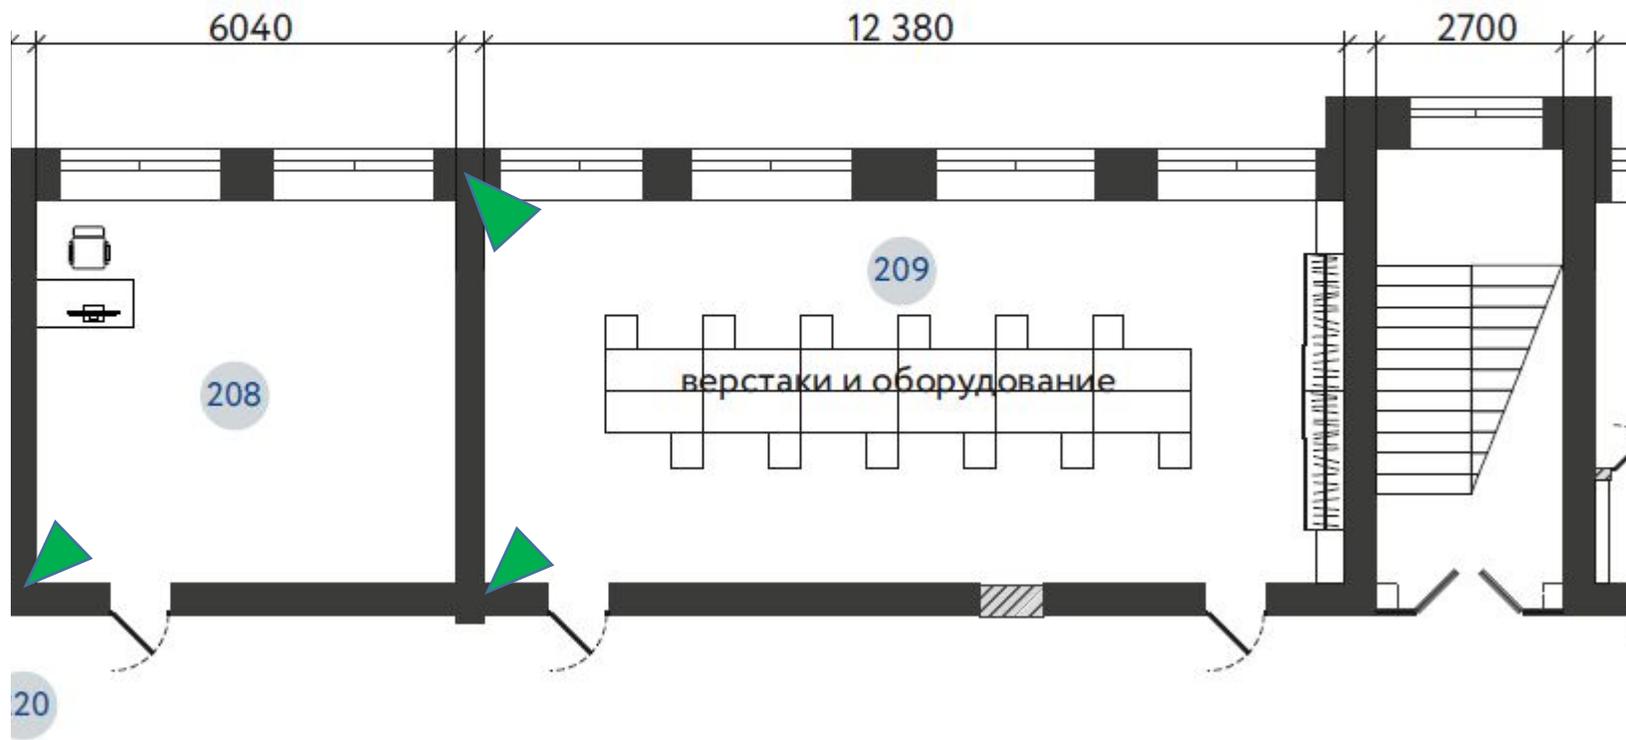

В помещениях 214, 215 предусмотреть только выходы для видеокамер для возможности подключения системы видеонаблюдения в будущем

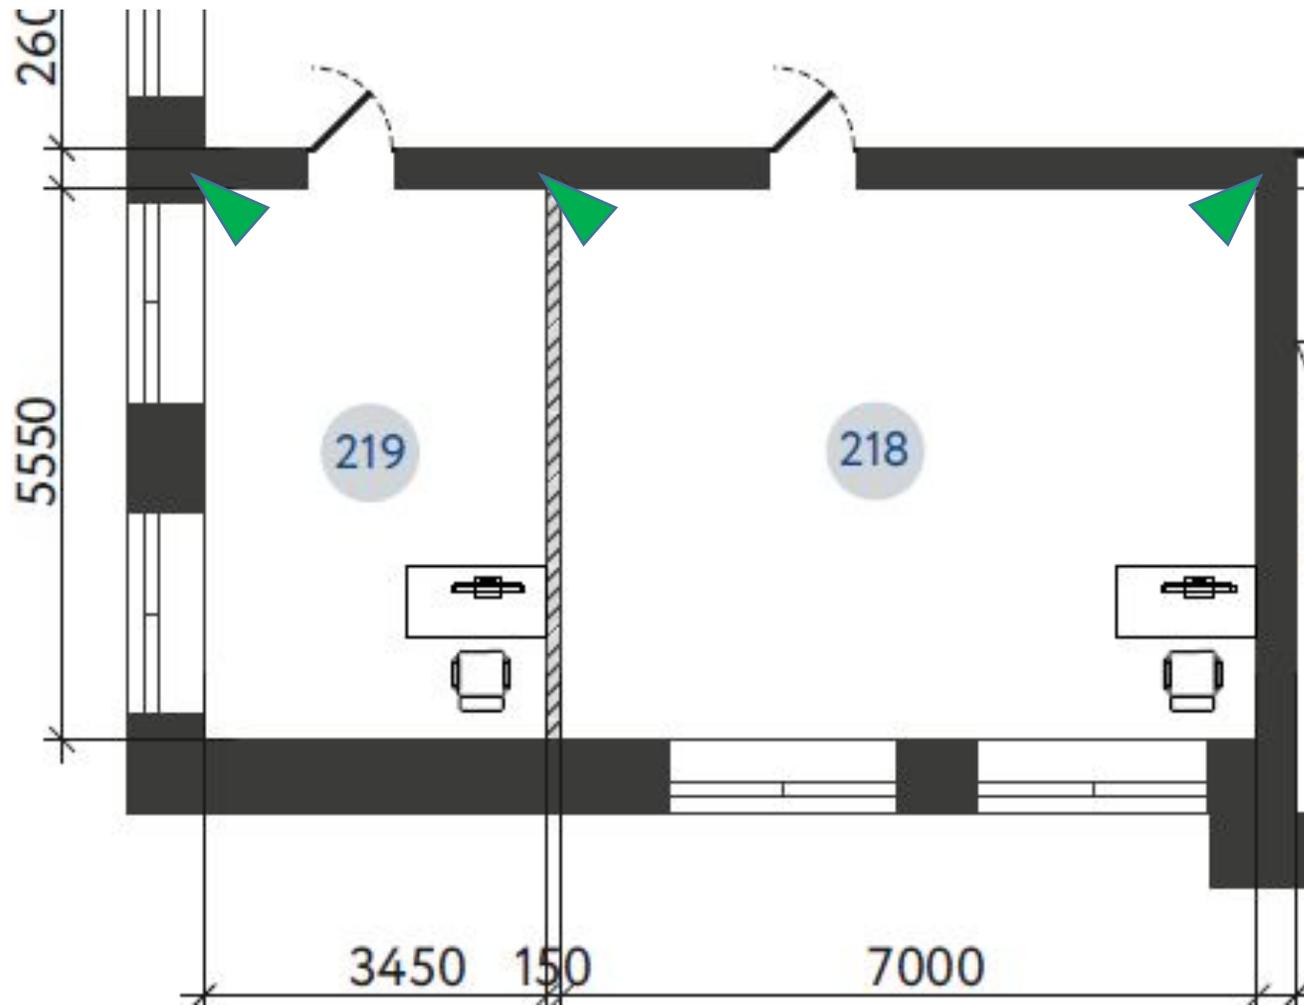

# Зоны покрытия сигналом Wi-Fi

 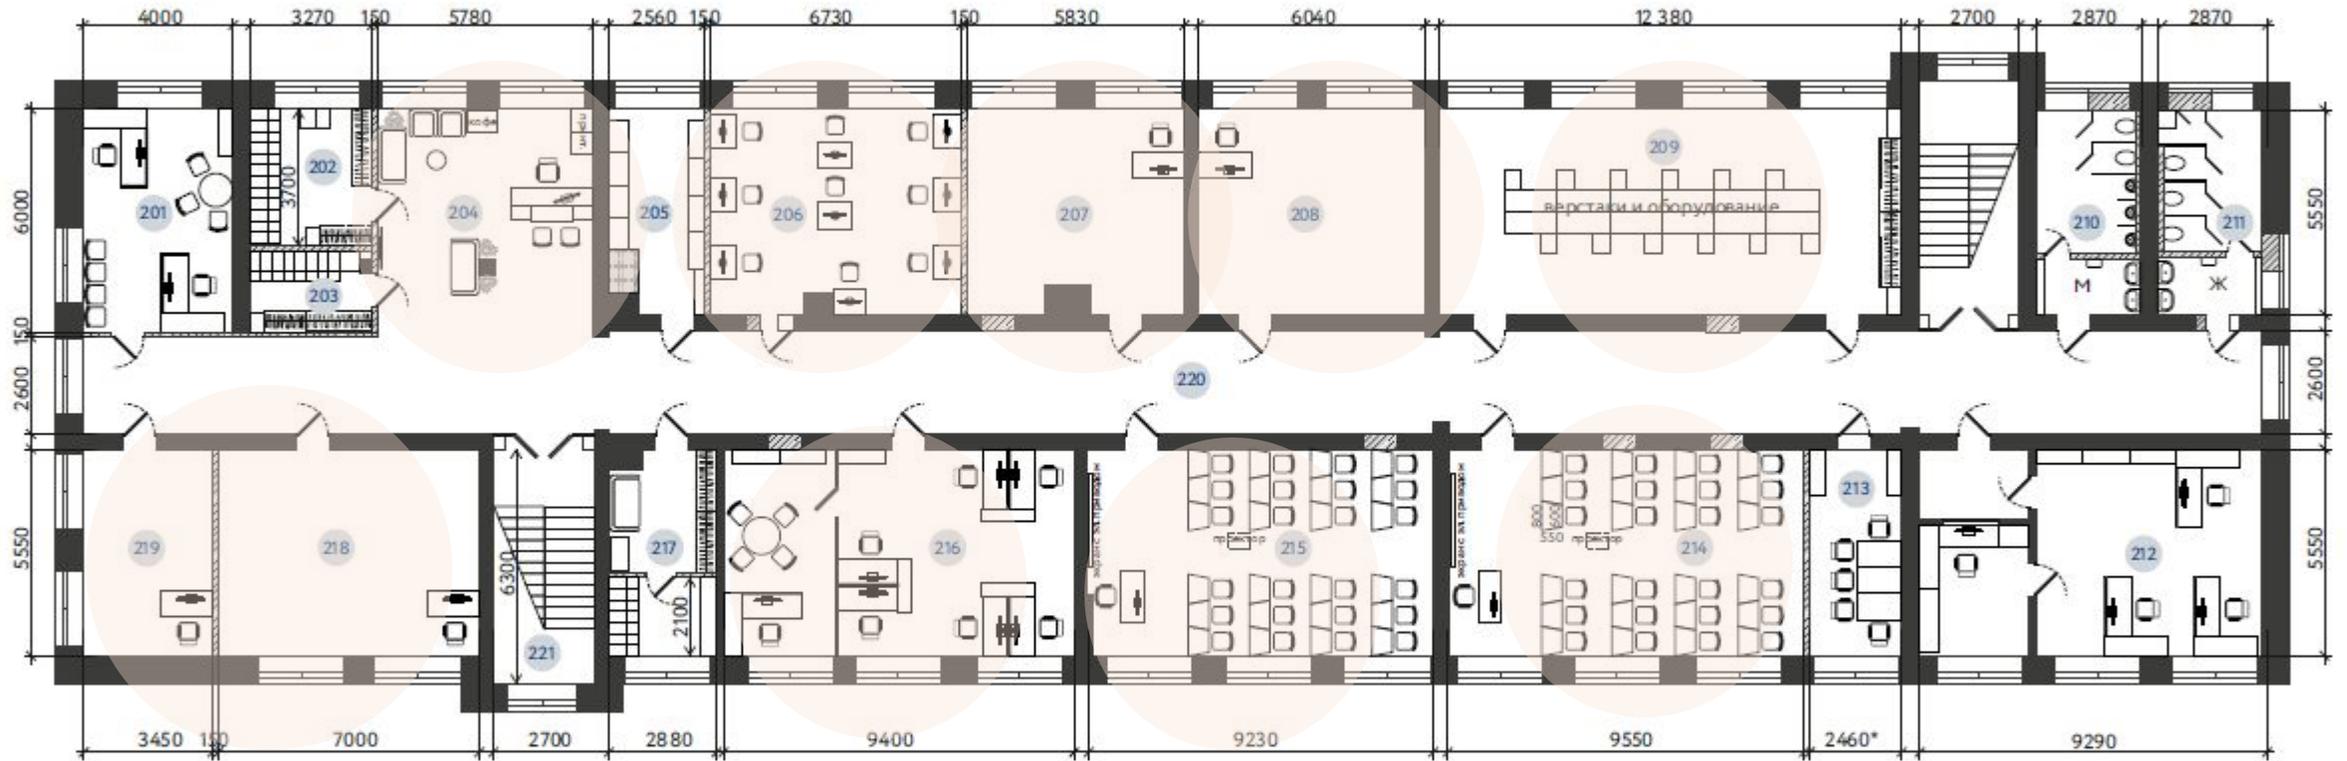

Зоны покрытия Wi-Fi