


# Схема АПС

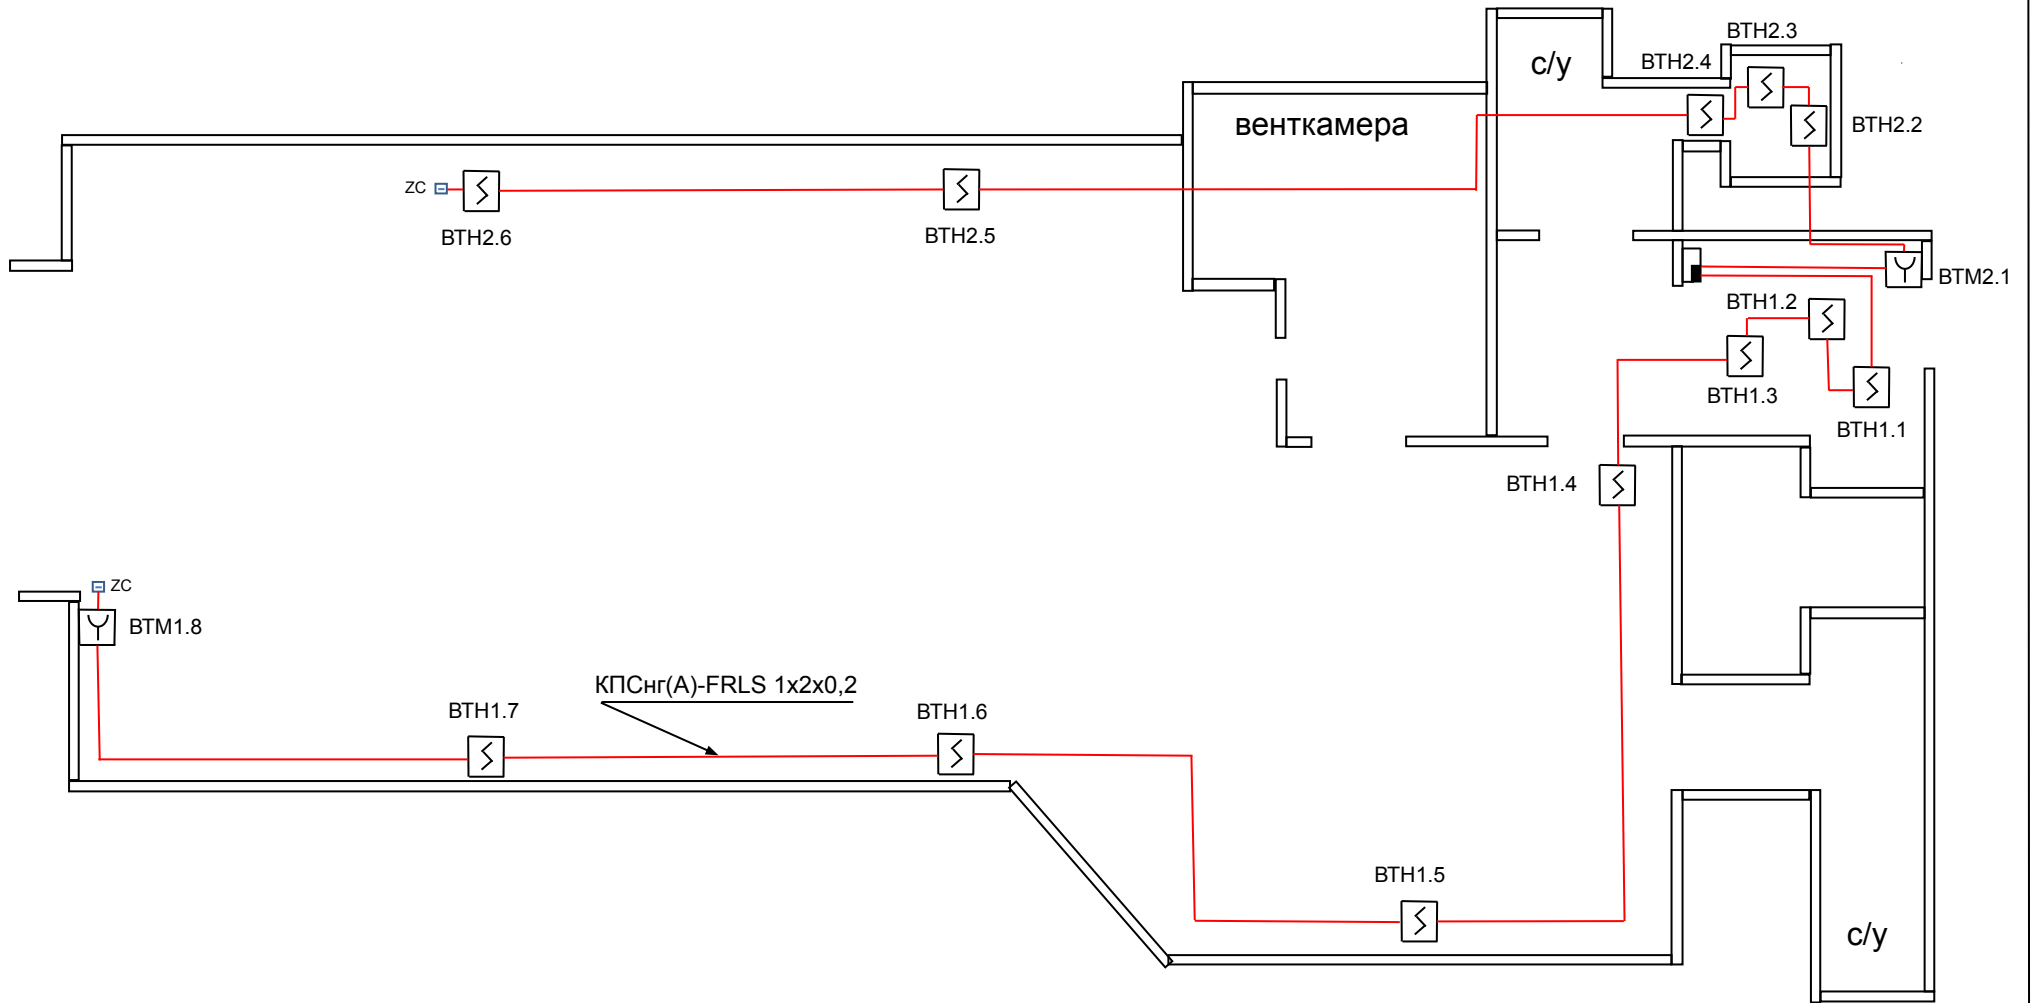

1. Расстояние между дымовыми извещателями выполняется согласно СП 5.13130-2009.

2. Ручные пожарные извещатели монтируются на стенах на высоте 1,5 м от пола.

						19/ОД-06/1865-АПЗ		
						ООО «САЛЮМЕРИЯ ПИЦЦЕРИЯ» адрес: г. Москва, ул. М. Бронная, д.27/14		
Изм.	№ уч.	Лист	№ док	Подп.	Дата			
						Системы автоматической пожарной сигнализации и оповещения людей		
						стадия		
						Лист		
						Листов		
ГИП		Панин				РП 1		
Инженер		Копин				ООО «ПлазСтрой»		
						План расположения оборудования и кабельных трасс системы АПС		