


---

«Новая Москва» - первый  
советский проект  
перепланировки Москвы

---

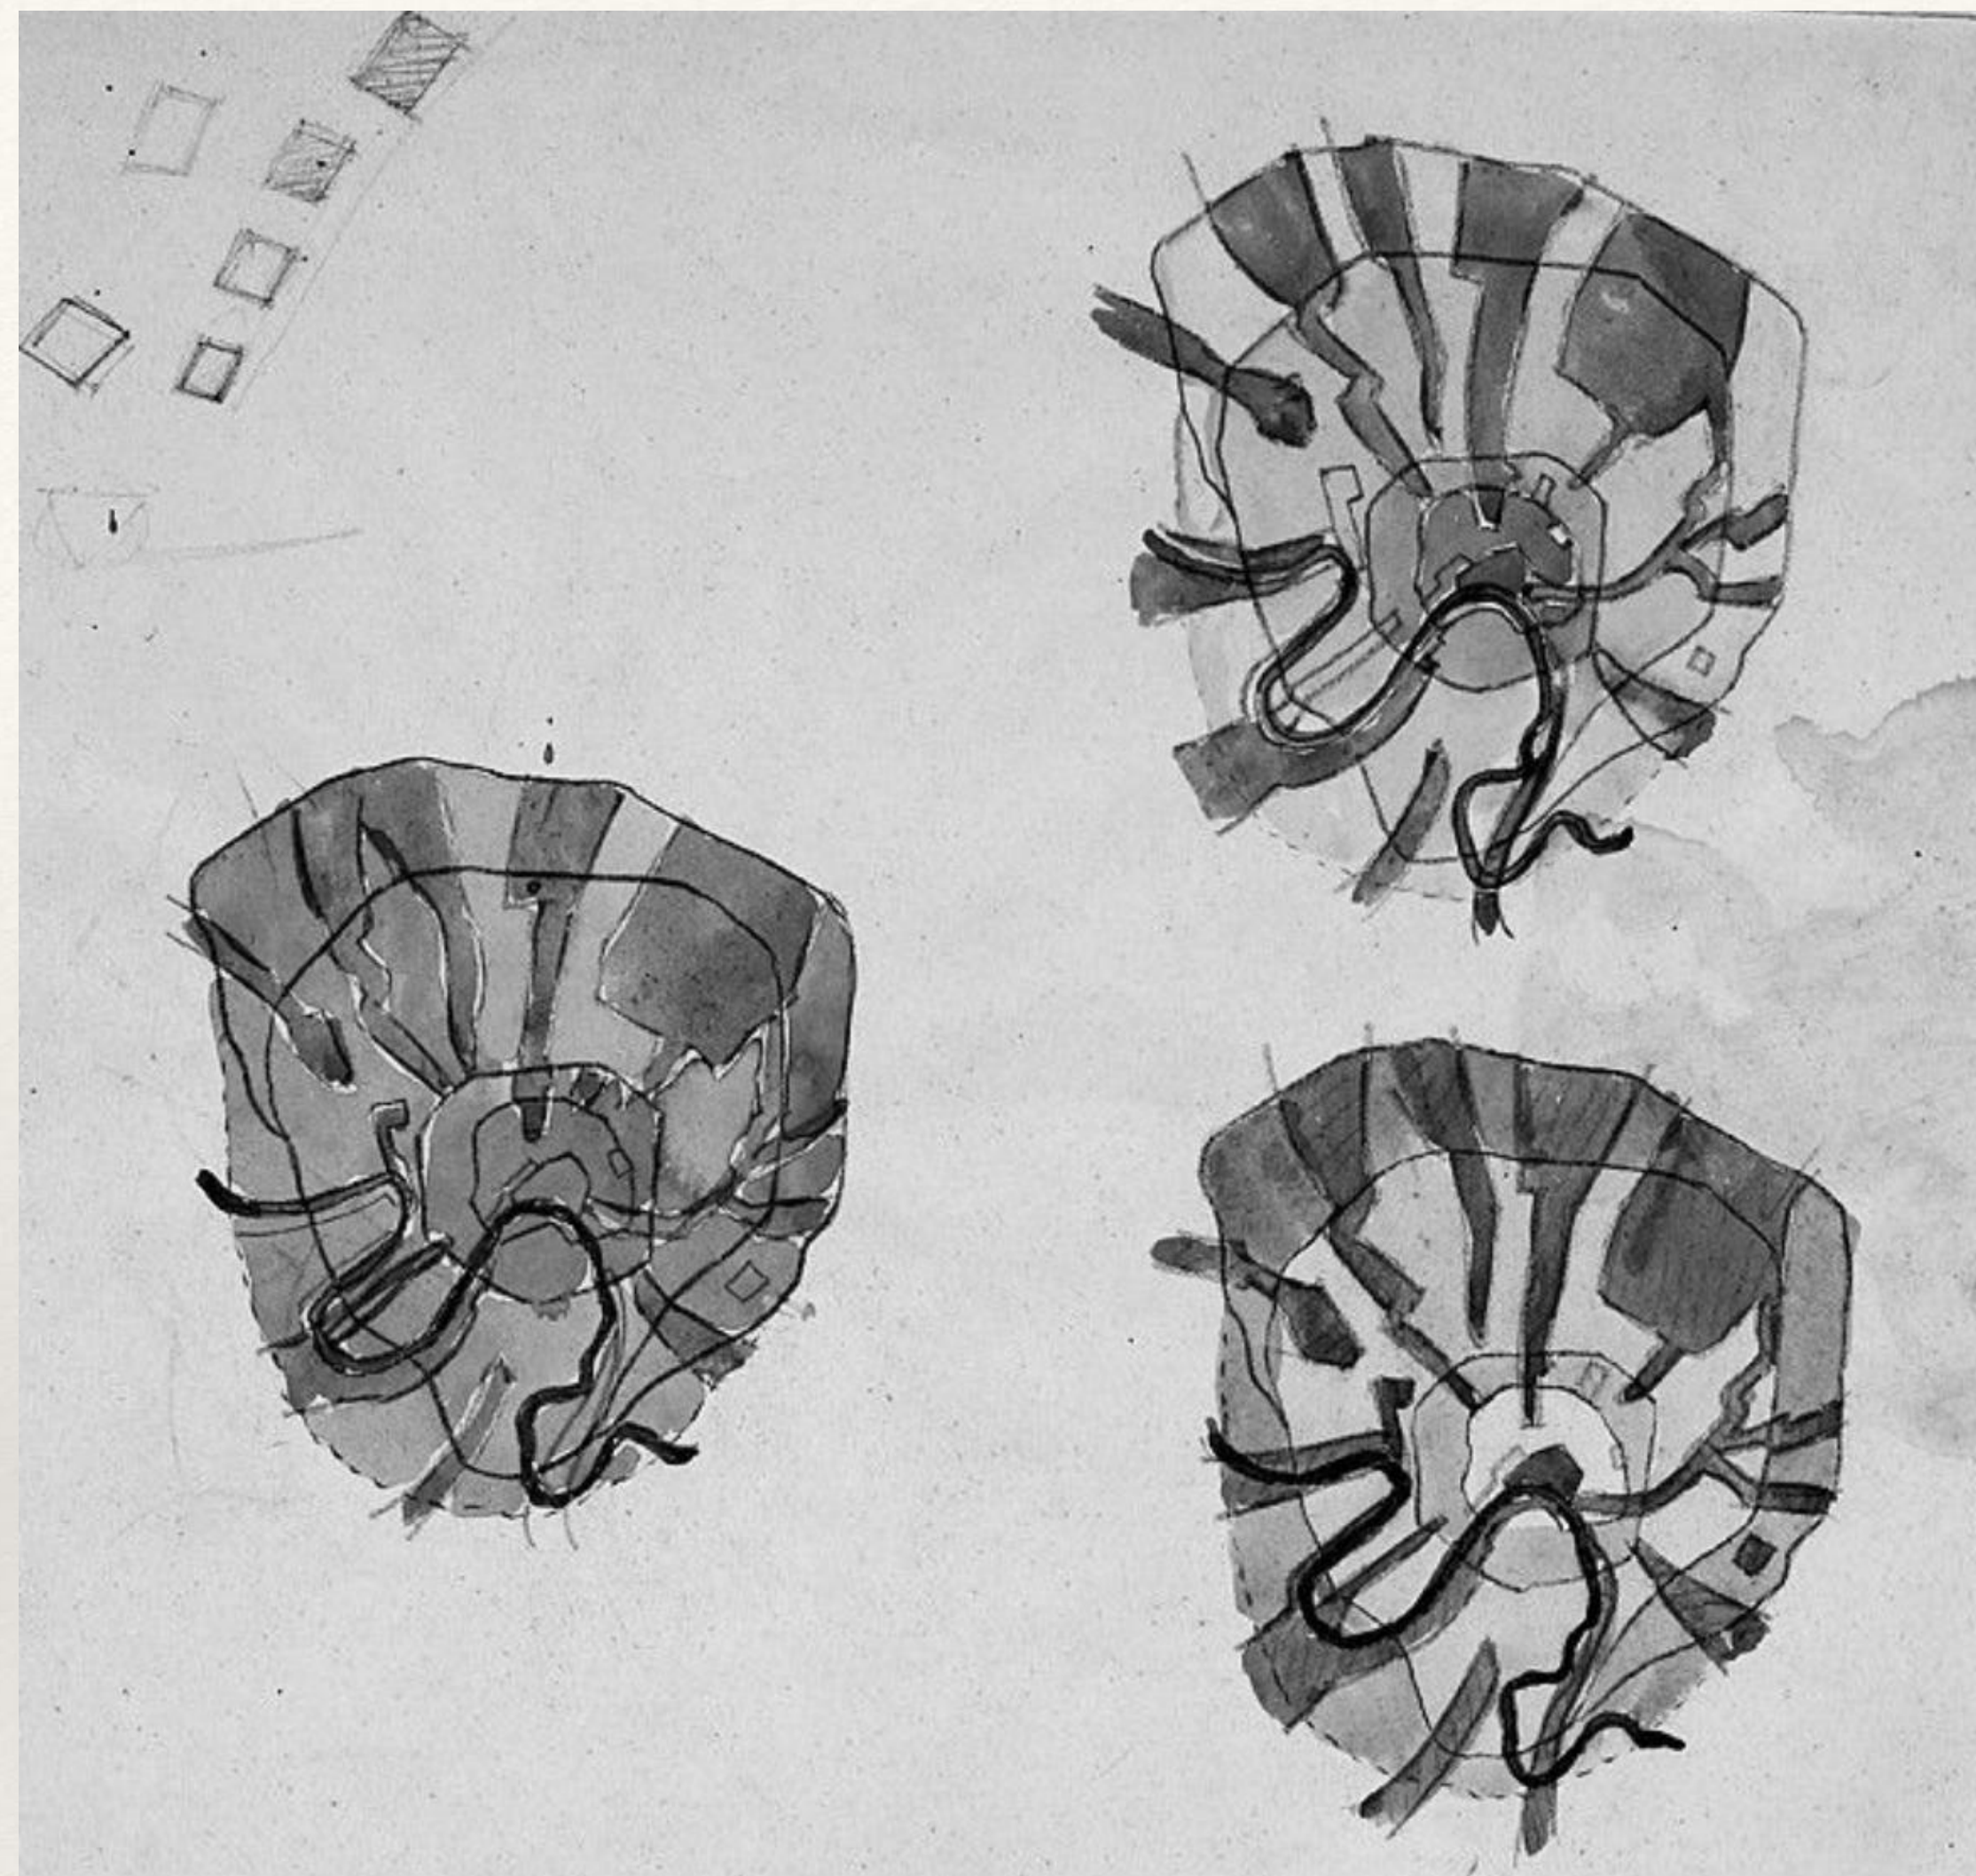


Абдулаева Дарья 3-АДА-5

Эскизы «Новой Москвы» А.В.Щусев.  
Из архива А.М.Щусева. 1918 год.



Генплан "Новая Москва".  
Опубликованный вариант. 1923 год.

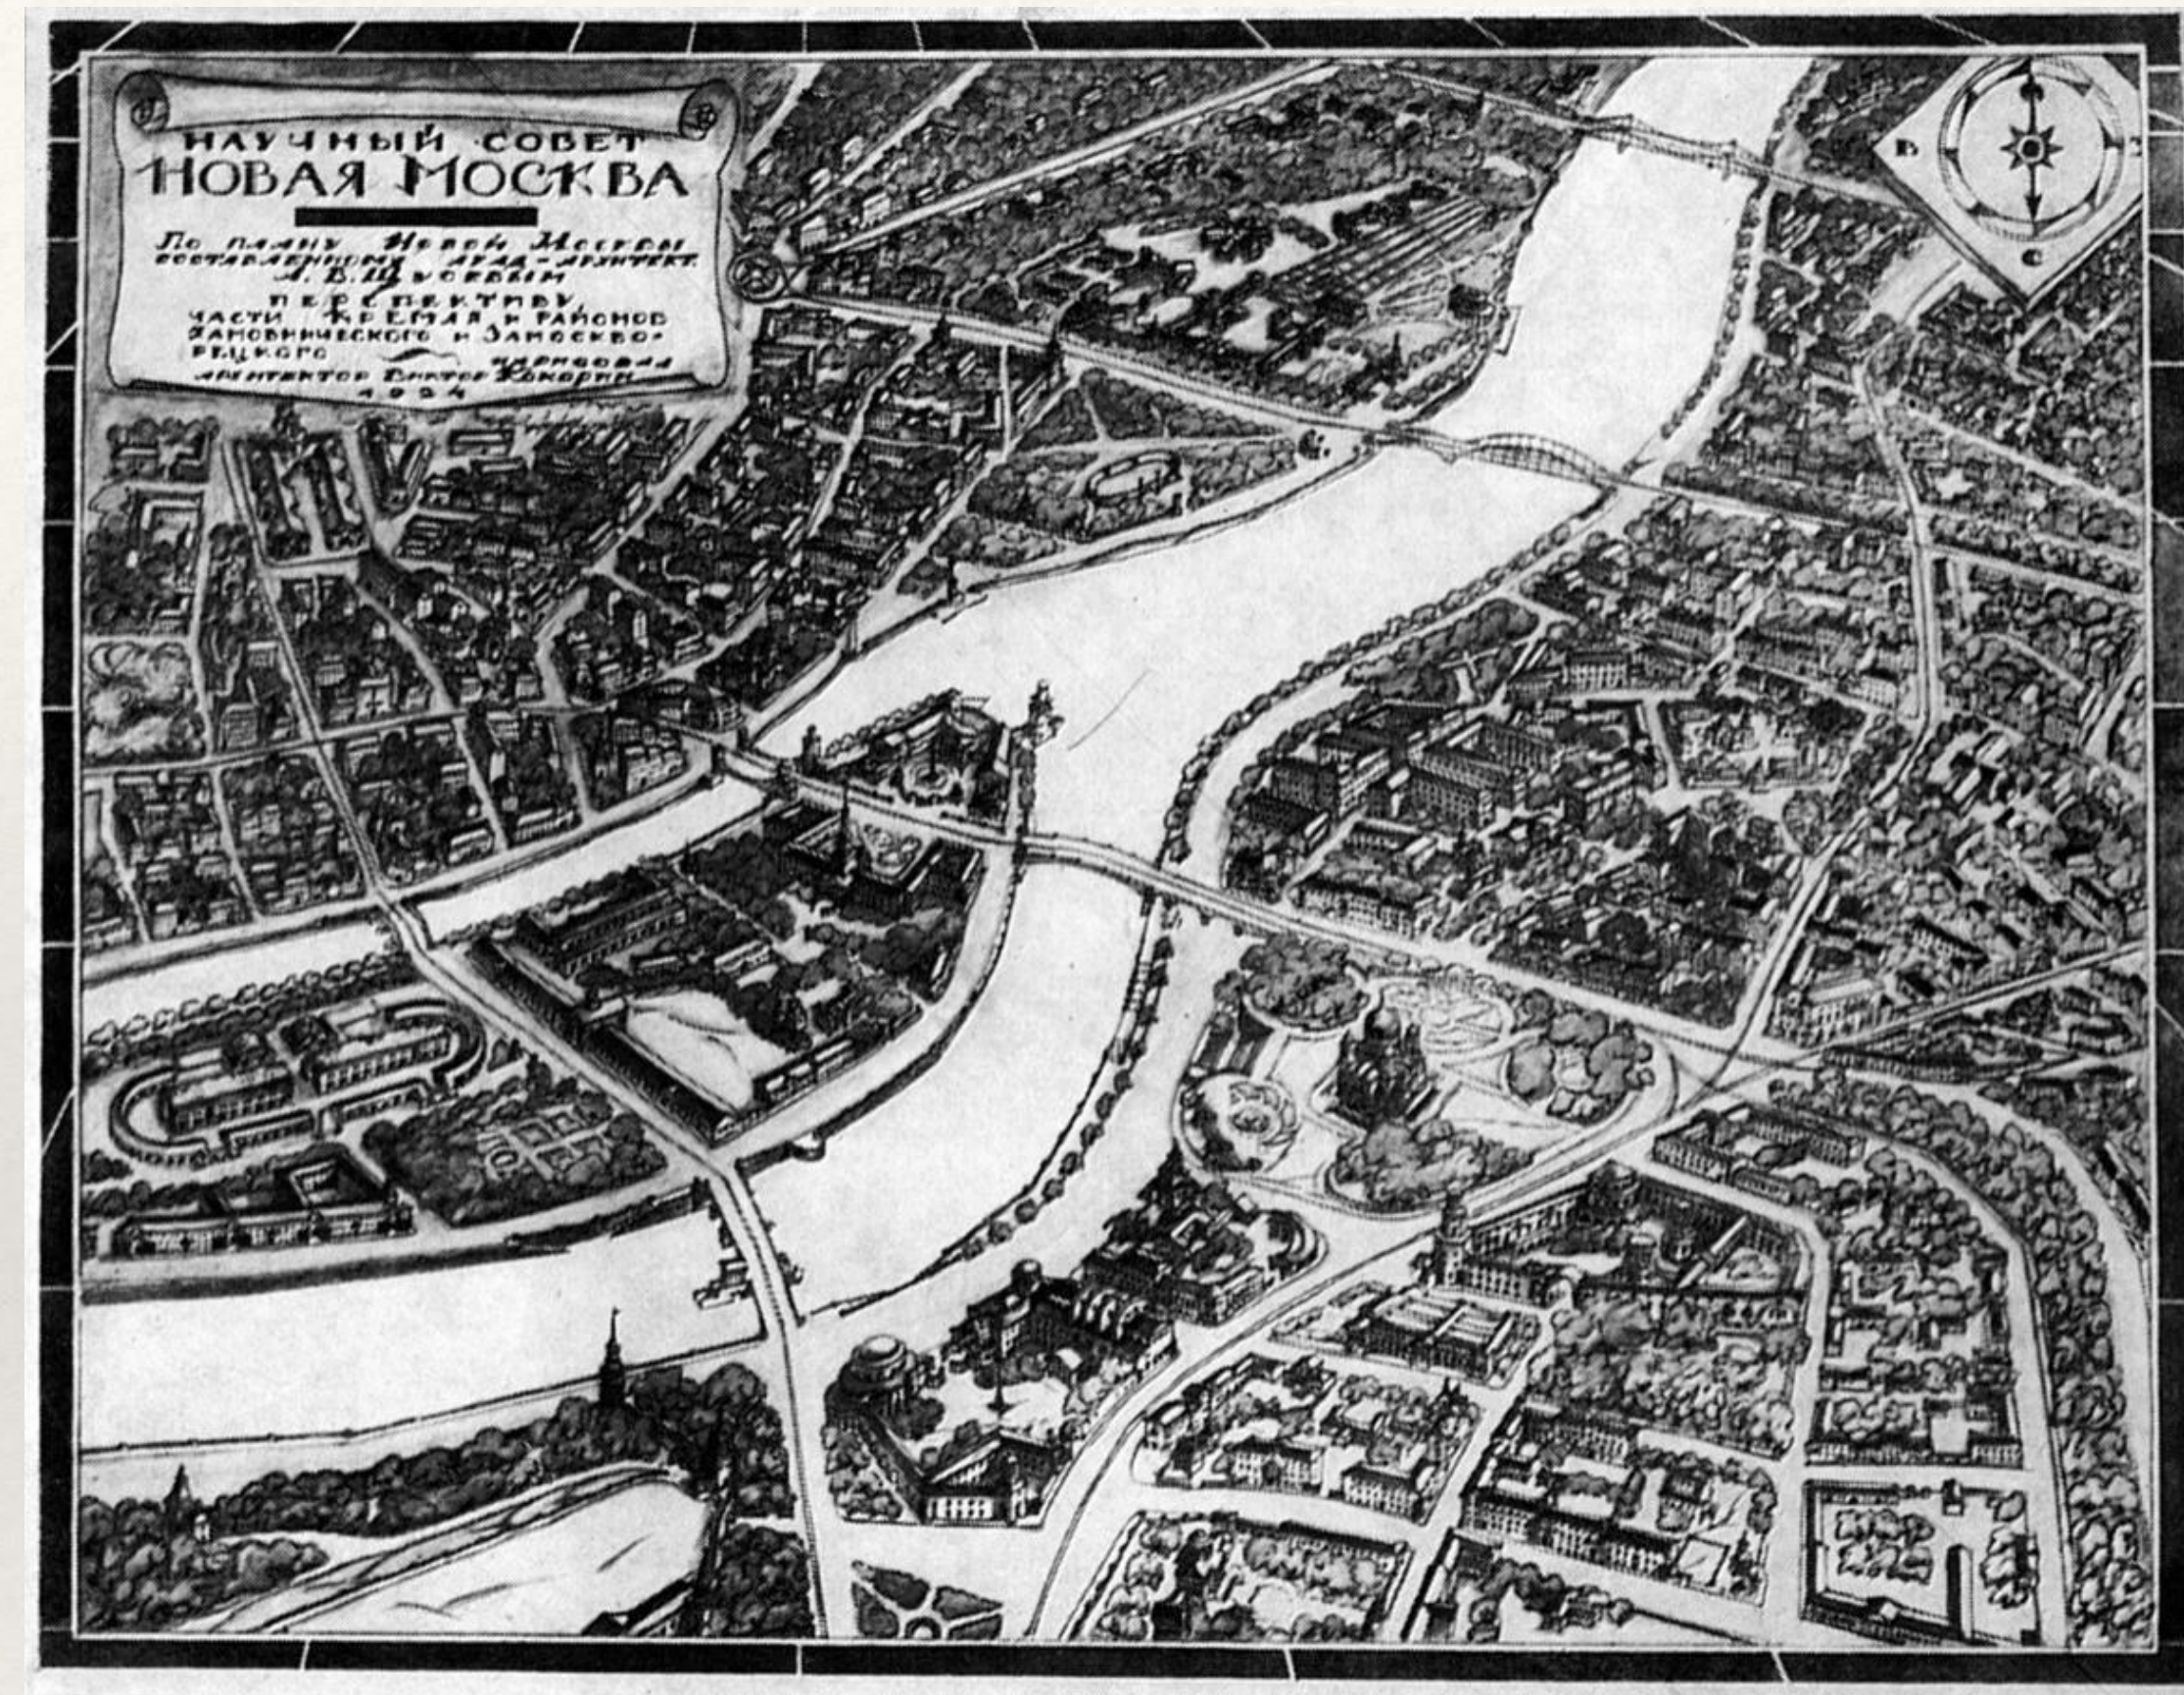

А. В. Щусев, В. Д. Кокорин. Часть Кремля,  
Хамовников и Замоскворецкого районов. 1924 год.



Павильон кустарной промышленности.  
1923 год.

## Всероссийская сельскохозяйственная и кустарно-промышленная выставка

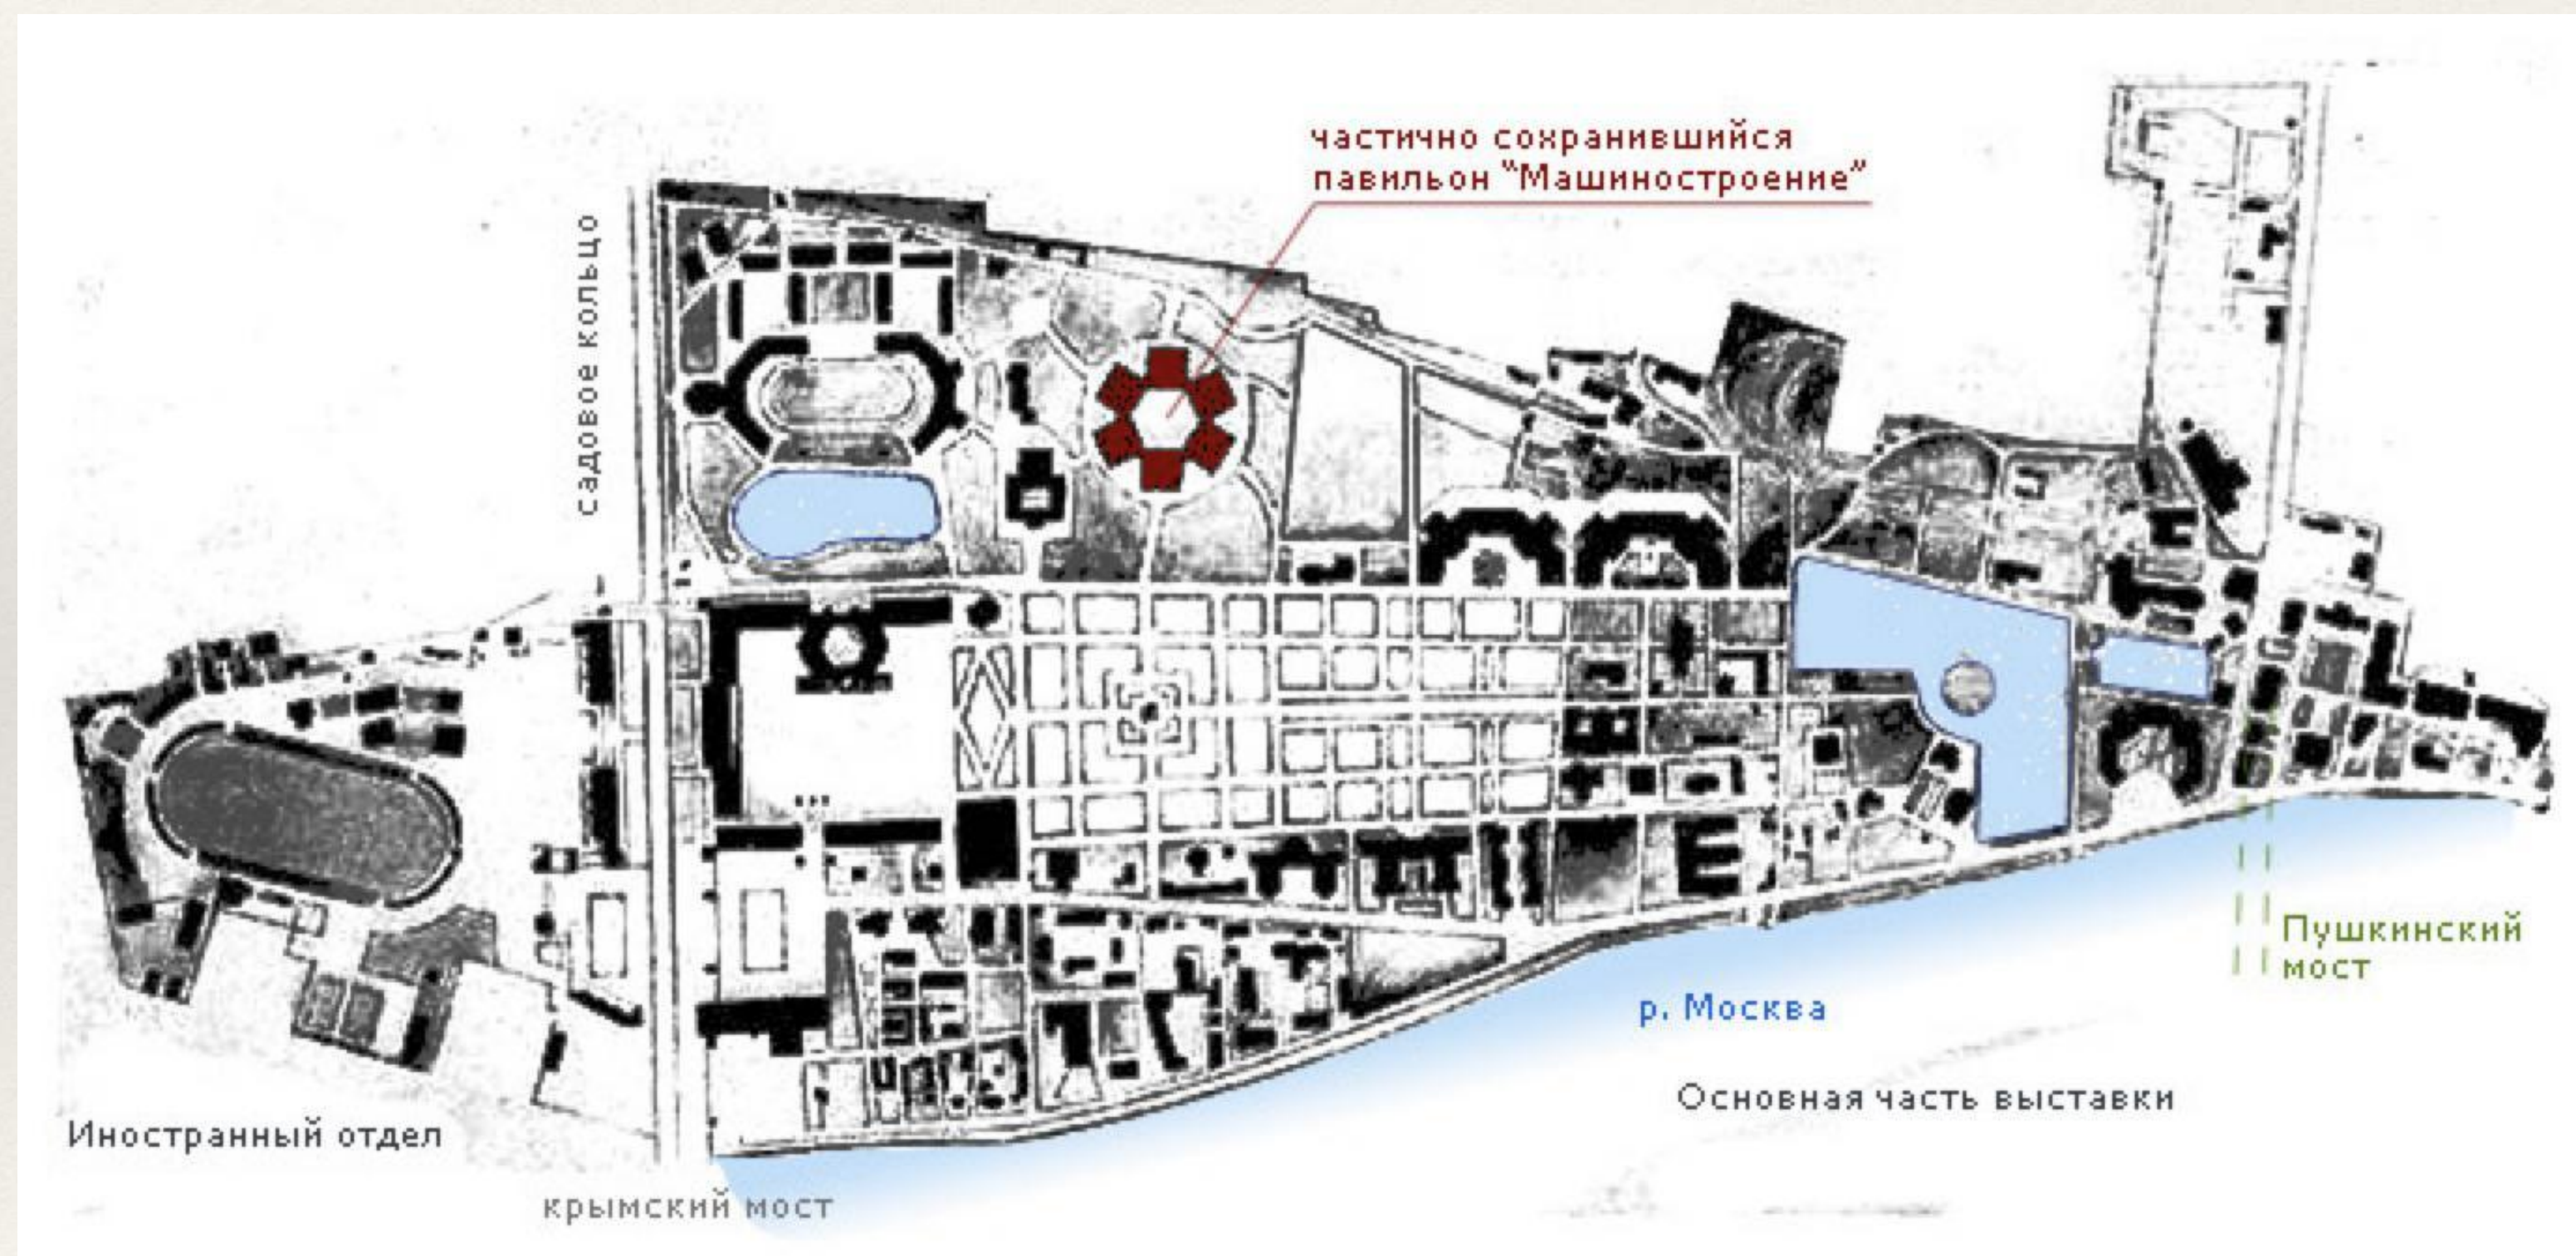


Схема генерального плана выставки. 1923  
год.

---



# Мавзолей Ленина в Москве

---




*А. В. Щусев. Мавзолей В. И. Ленина.  
1929-1930*

Временный мавзолей. Перспектива. Проект. 1924  
г.

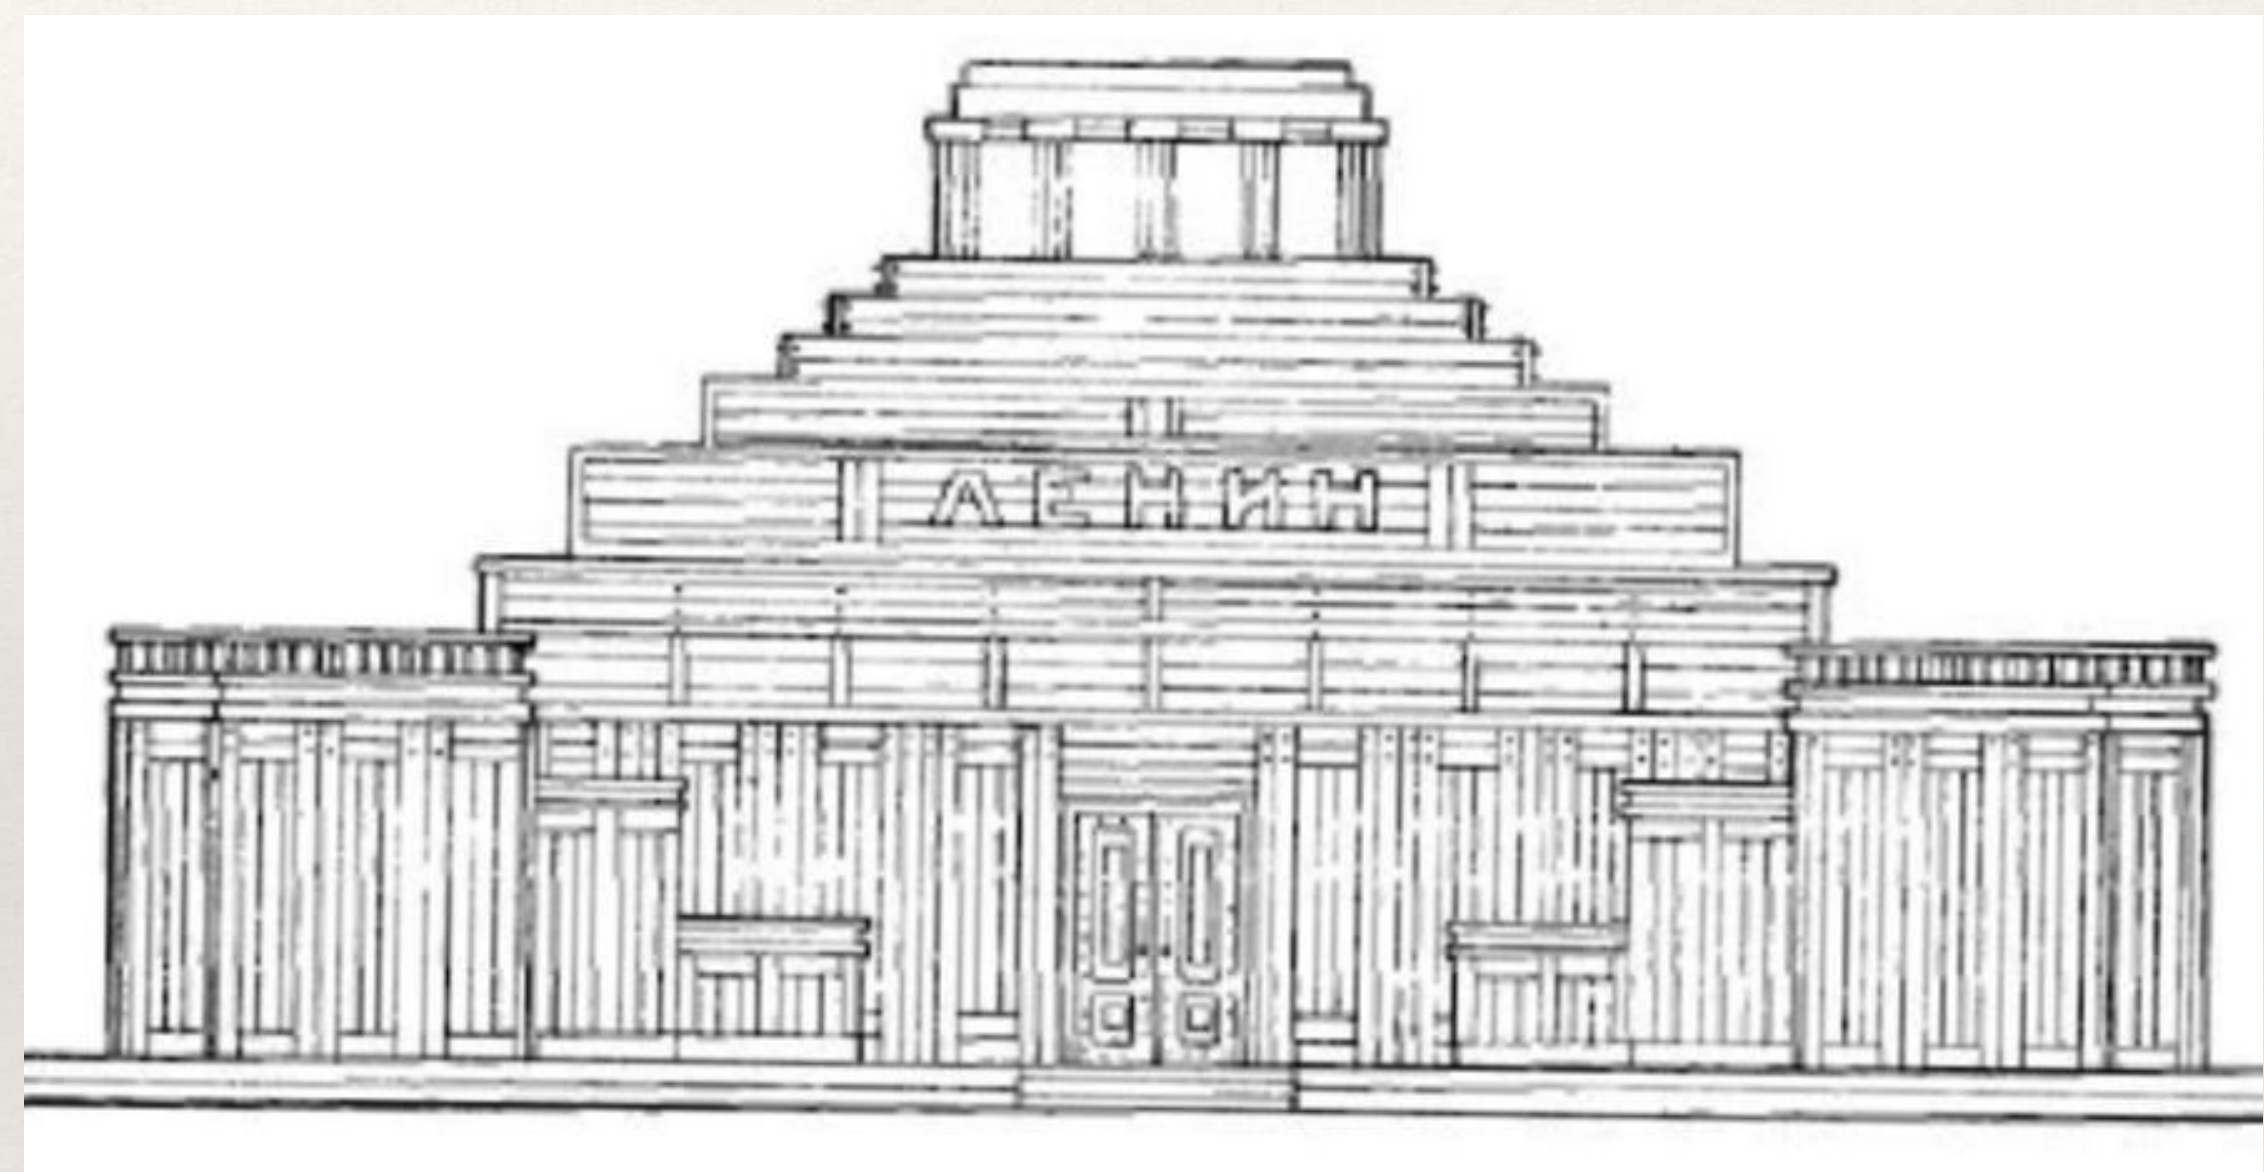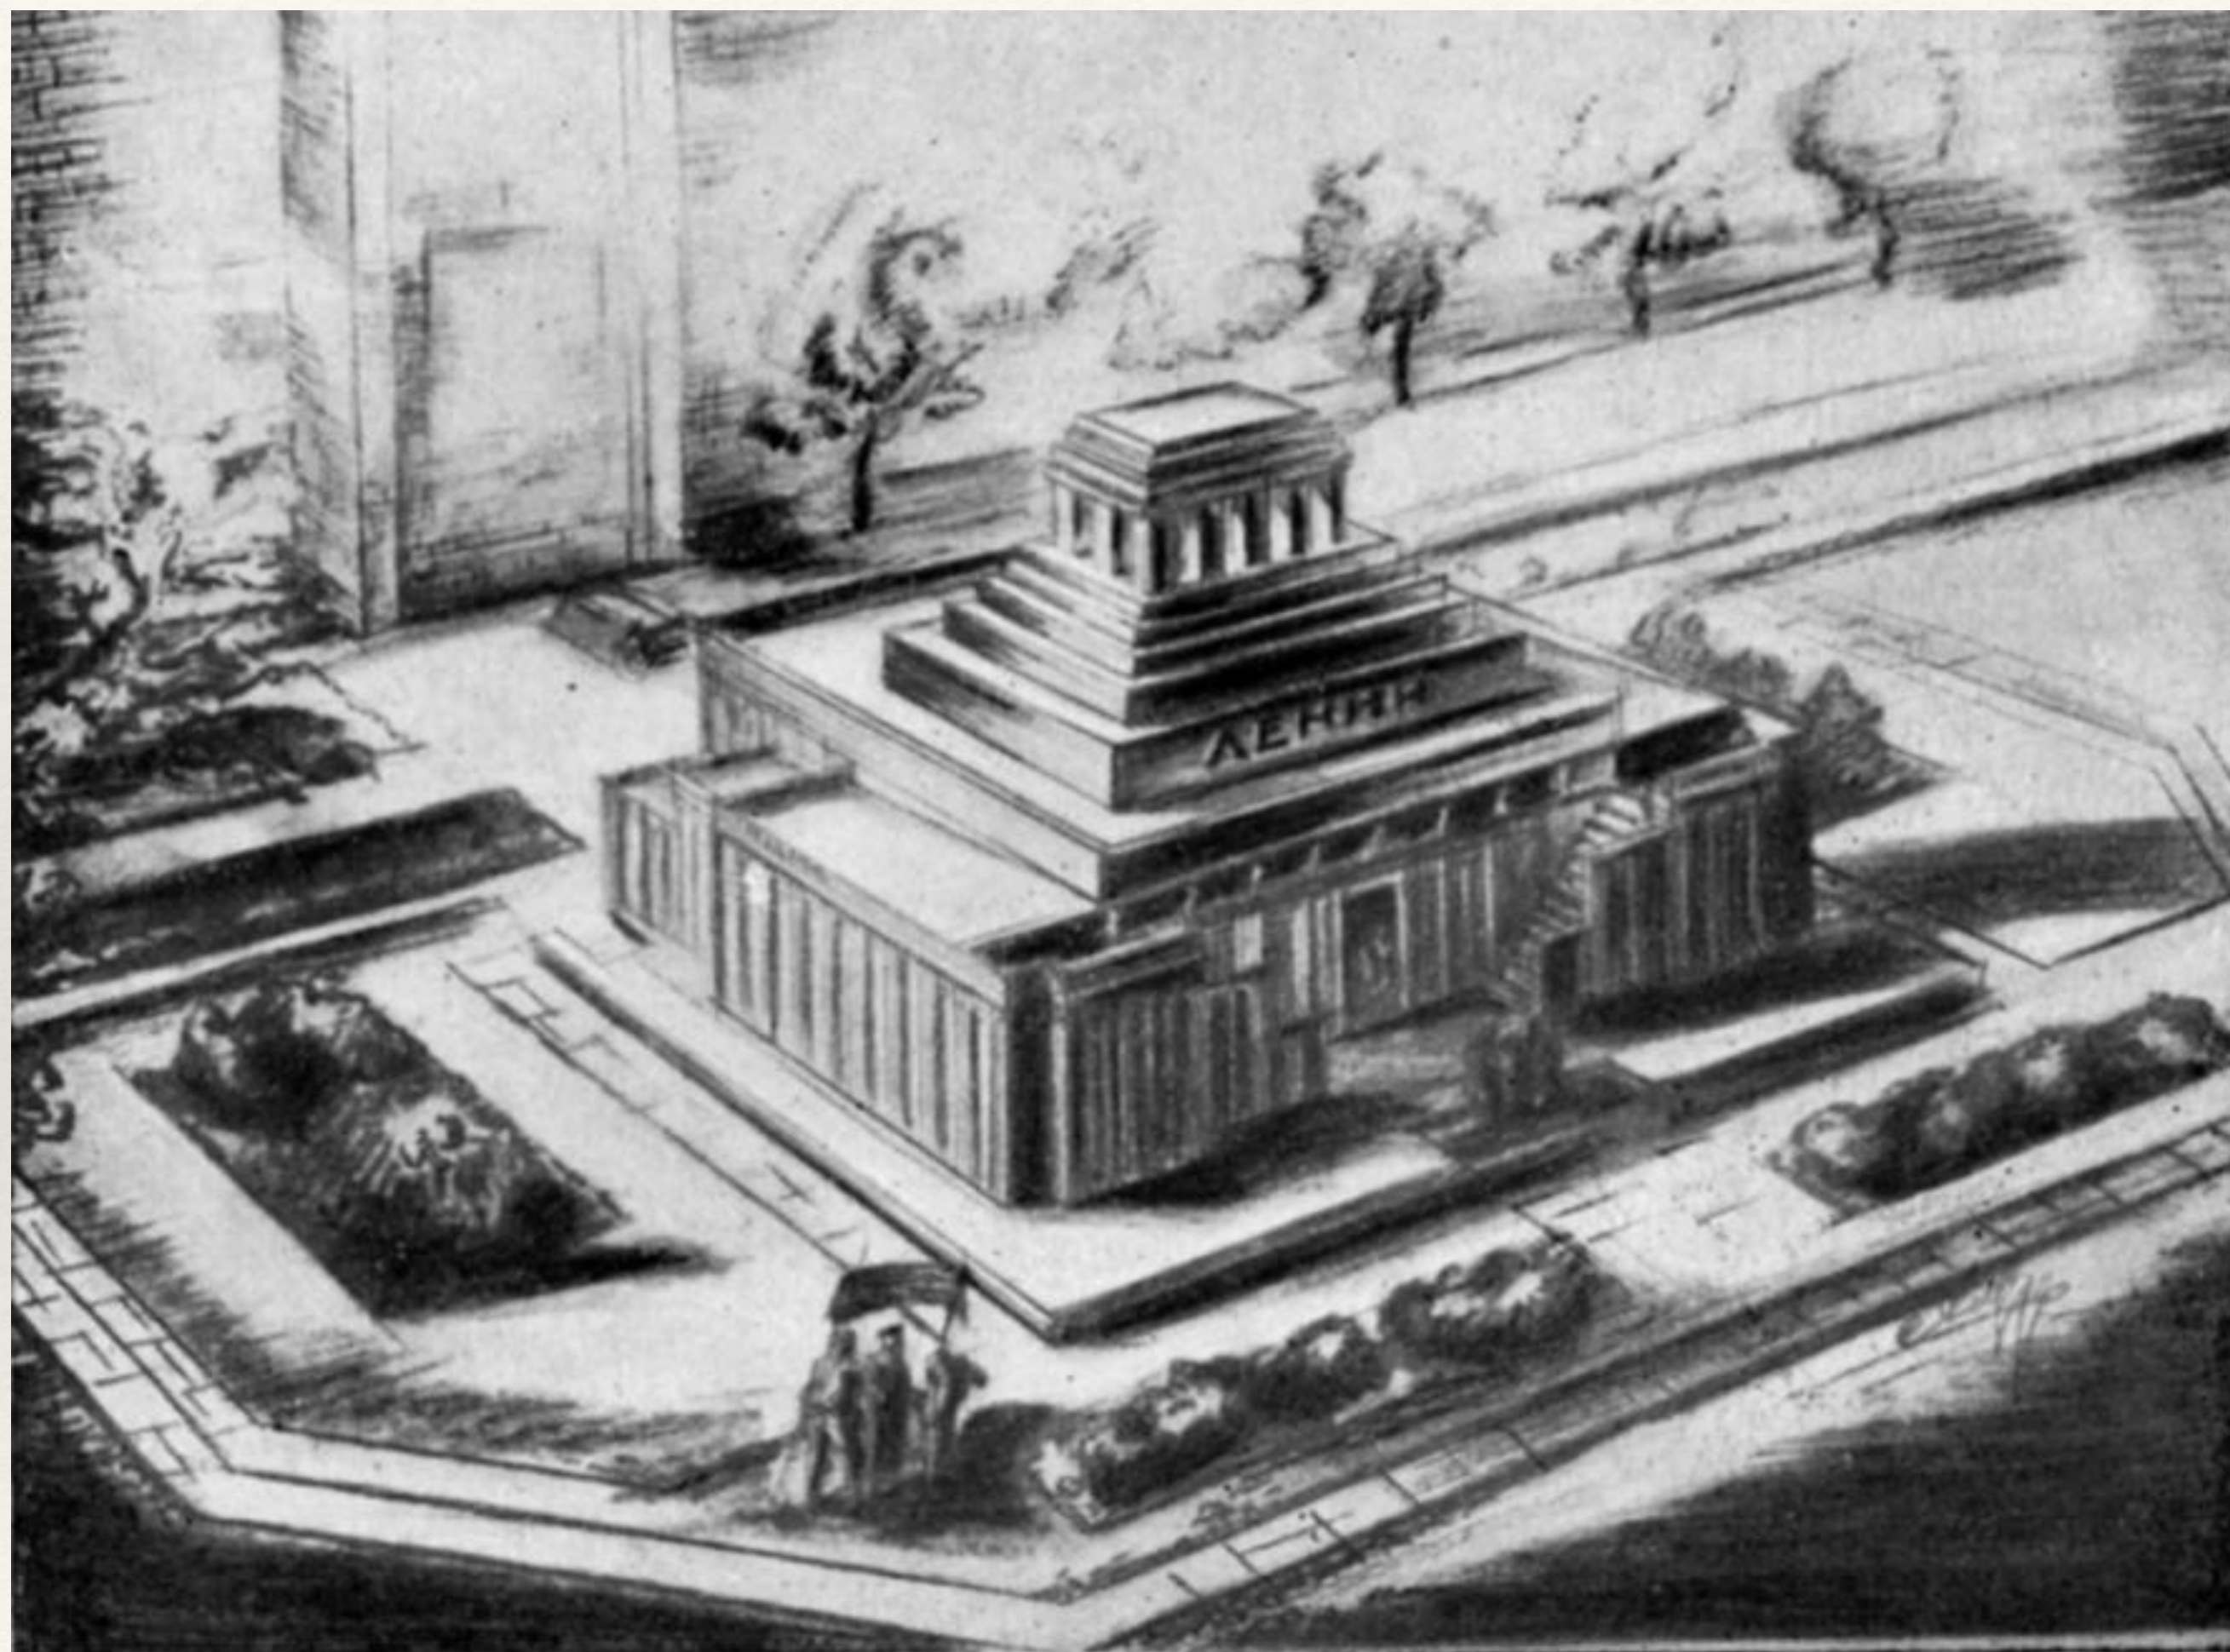


Временный мавзолей. Главный фасад. Проект.  
1924 г.

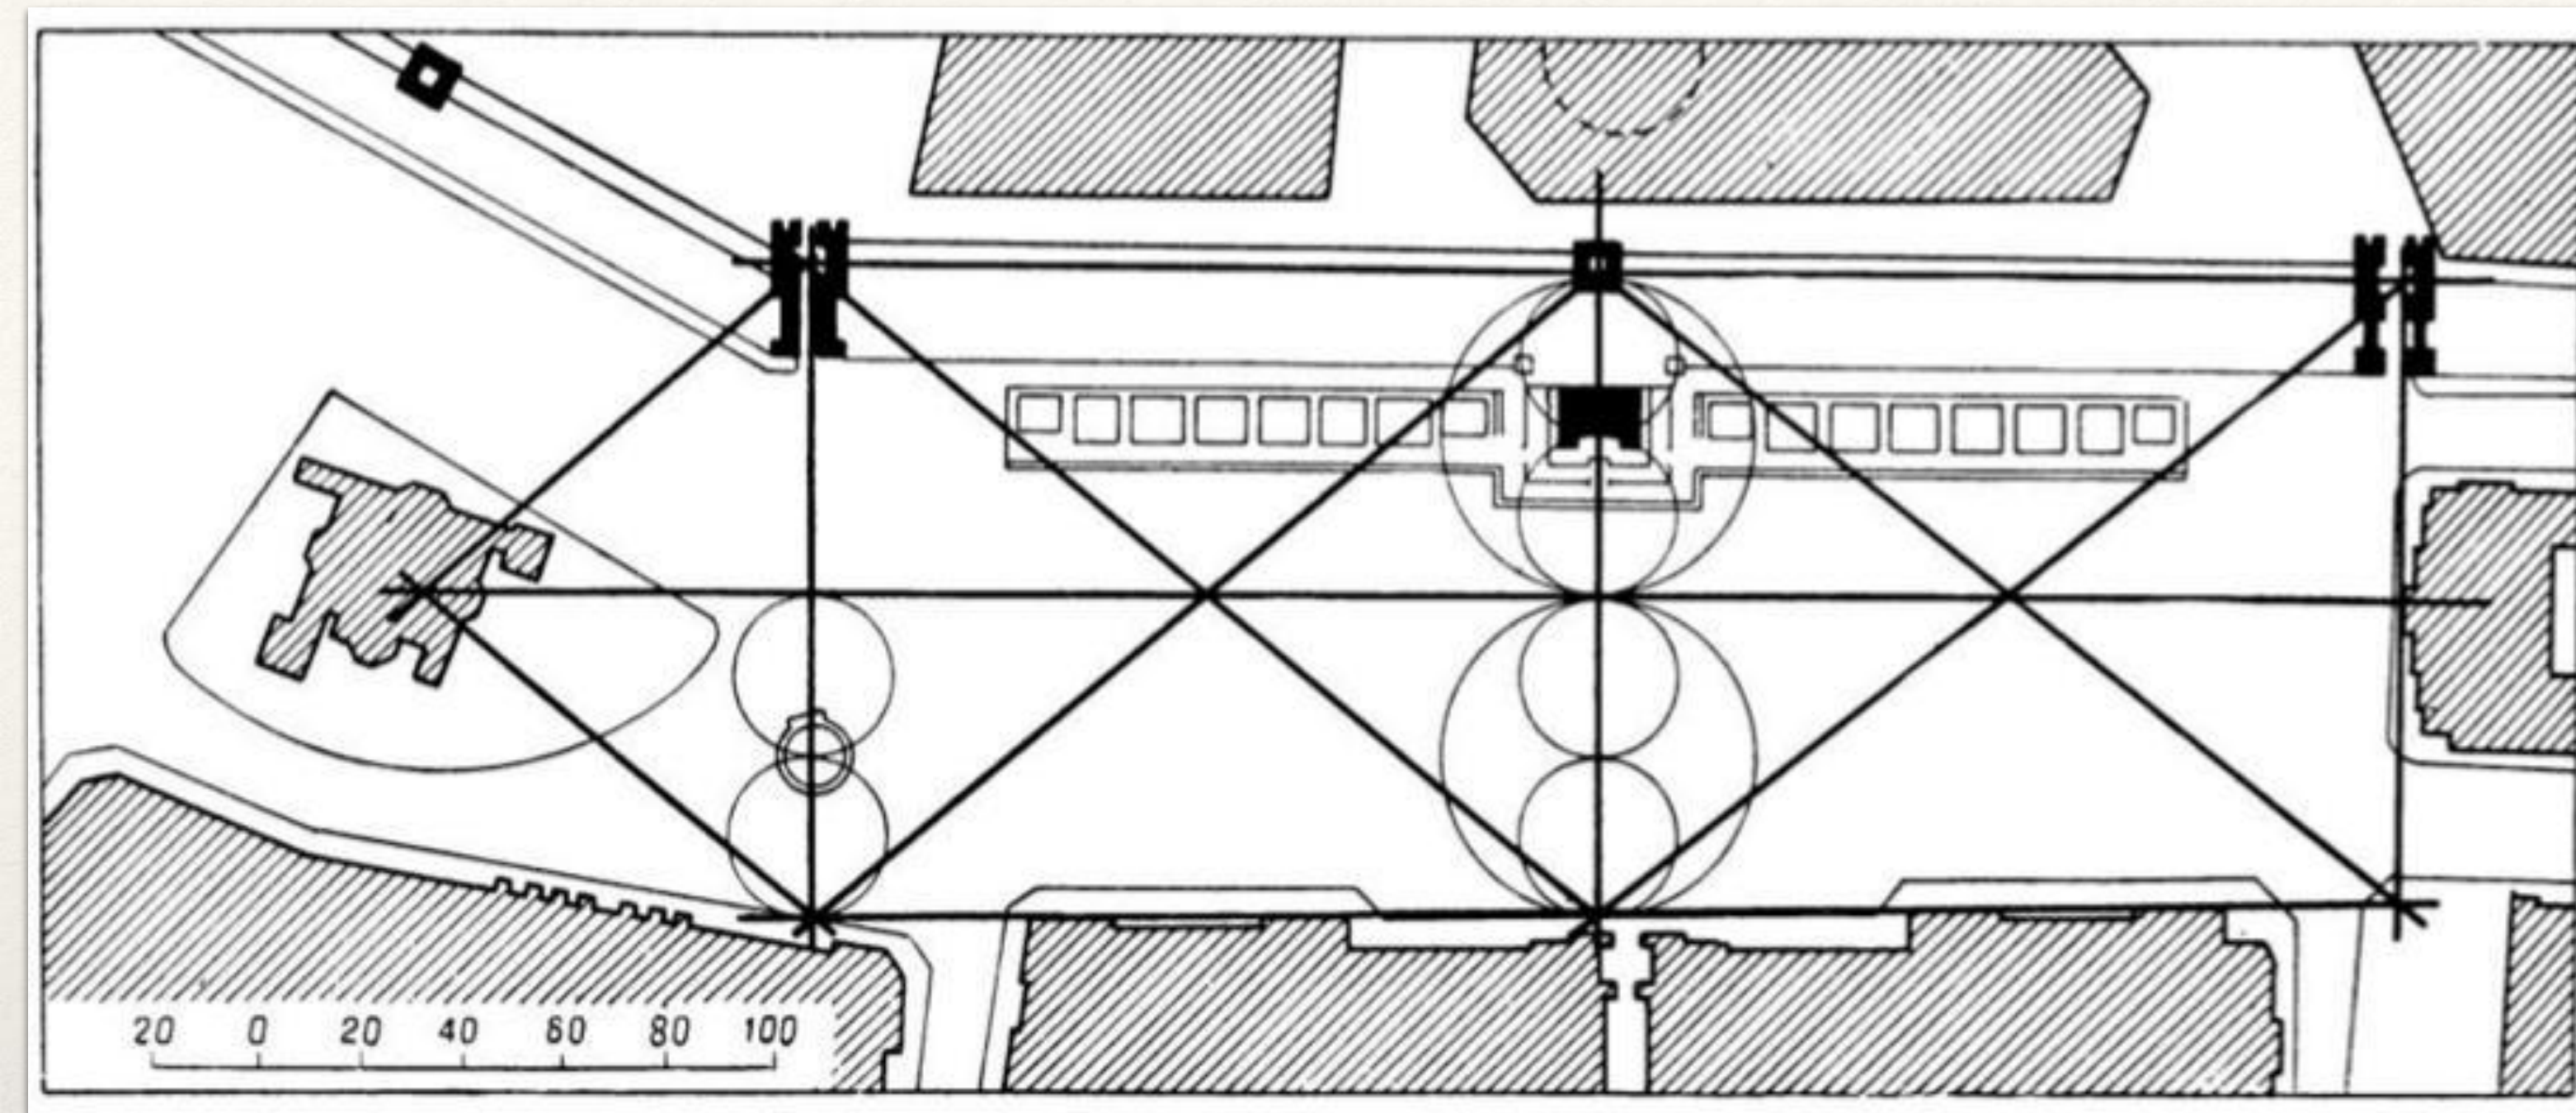

Графический анализ пропорций плана Красной площади с мавзолеем.

---

Мавзолей отсекает четвёртую часть ширины площади по центральной поперечной оси, которая относится к диагонали двух прямоугольников, покрывающих площадь, как 10:618, т.е. в «золотом сечении»

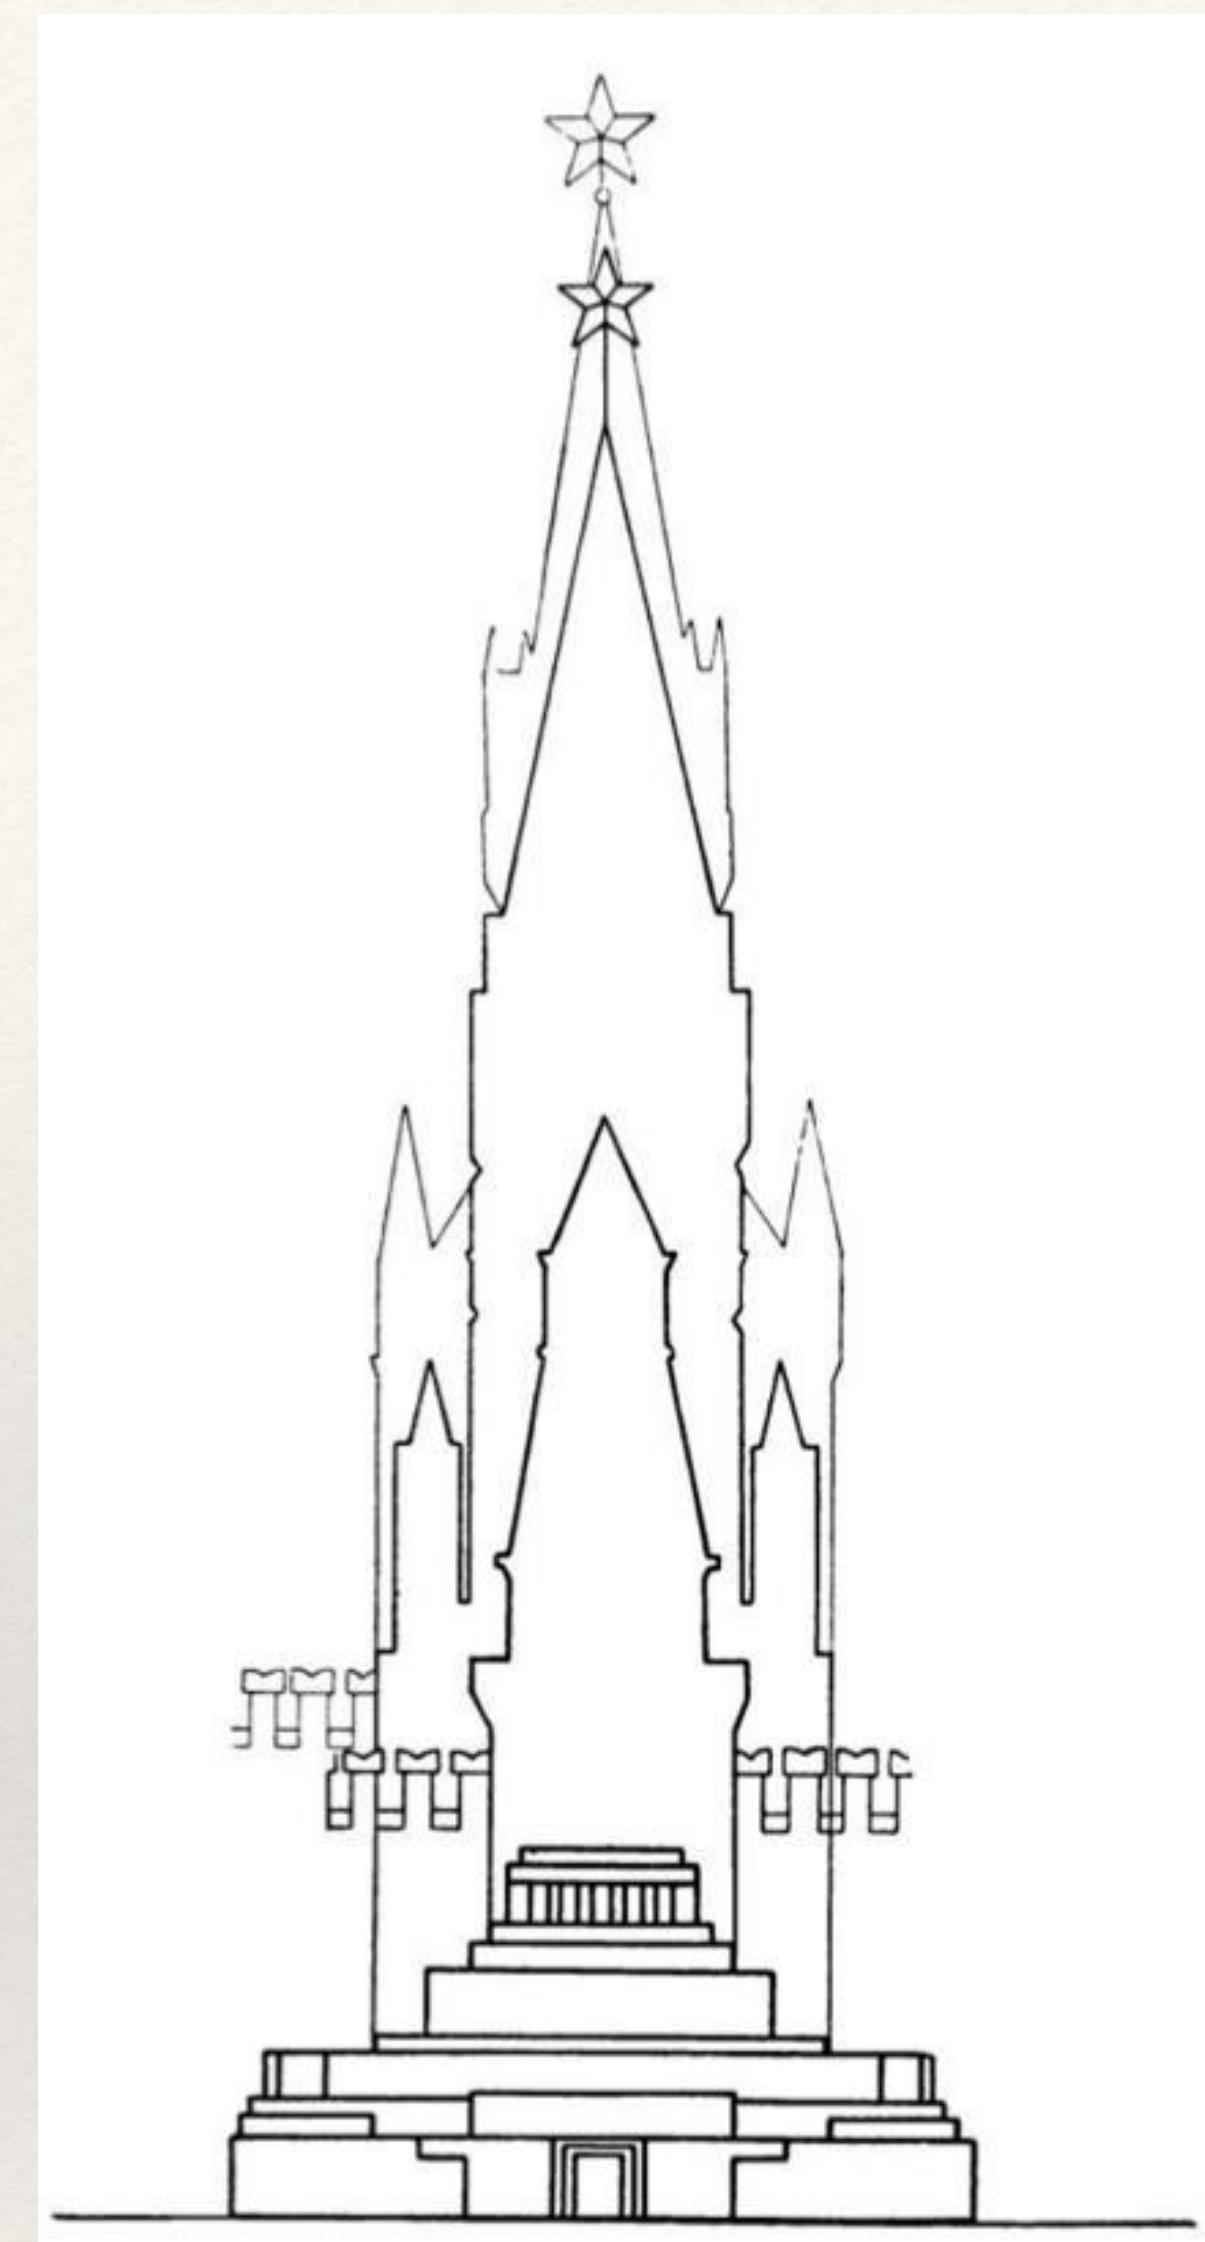


Силуэты мавзолея и кремлевских башен (Сенатской, Никольской, Спасской) на Красной площади


# Здание филиала Института Марксизма-Ленинизма в Тбилиси



Институт Маркса-Энгельса-Ленина в Тбилиси.  
Общий вид.

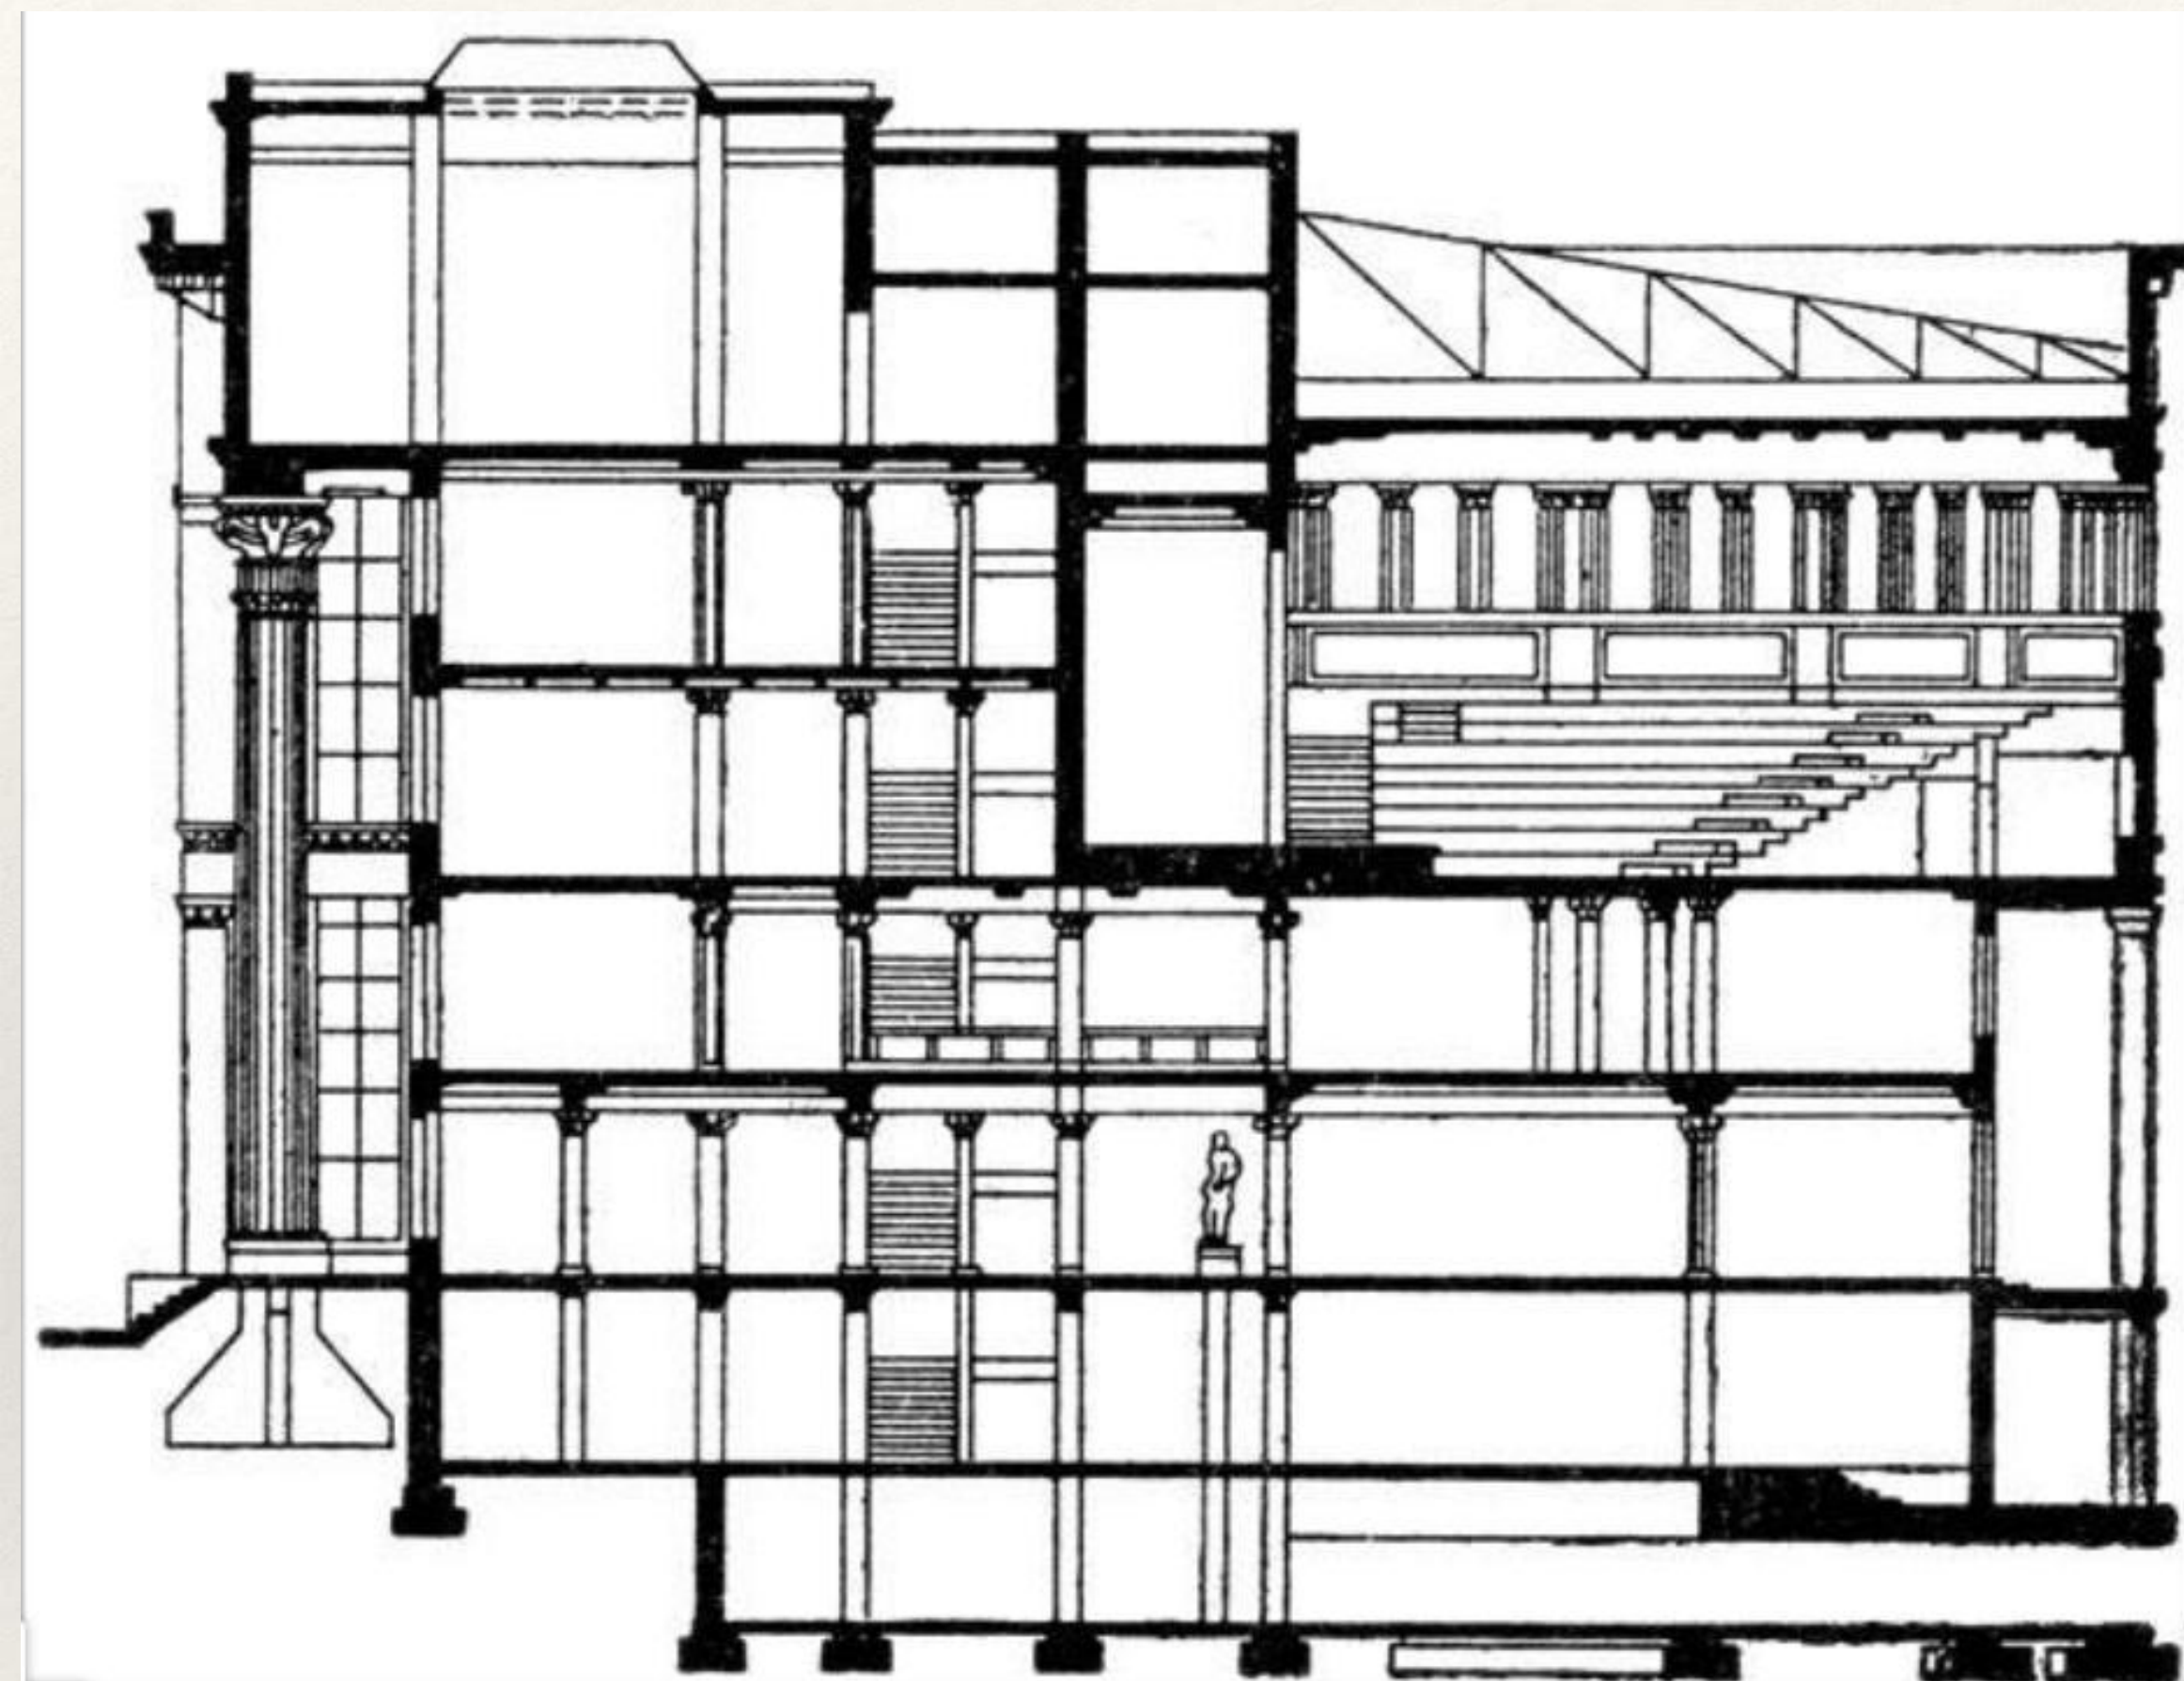


Институт Маркса-Энгельса-Ленина в  
Тбилиси. Разрез.

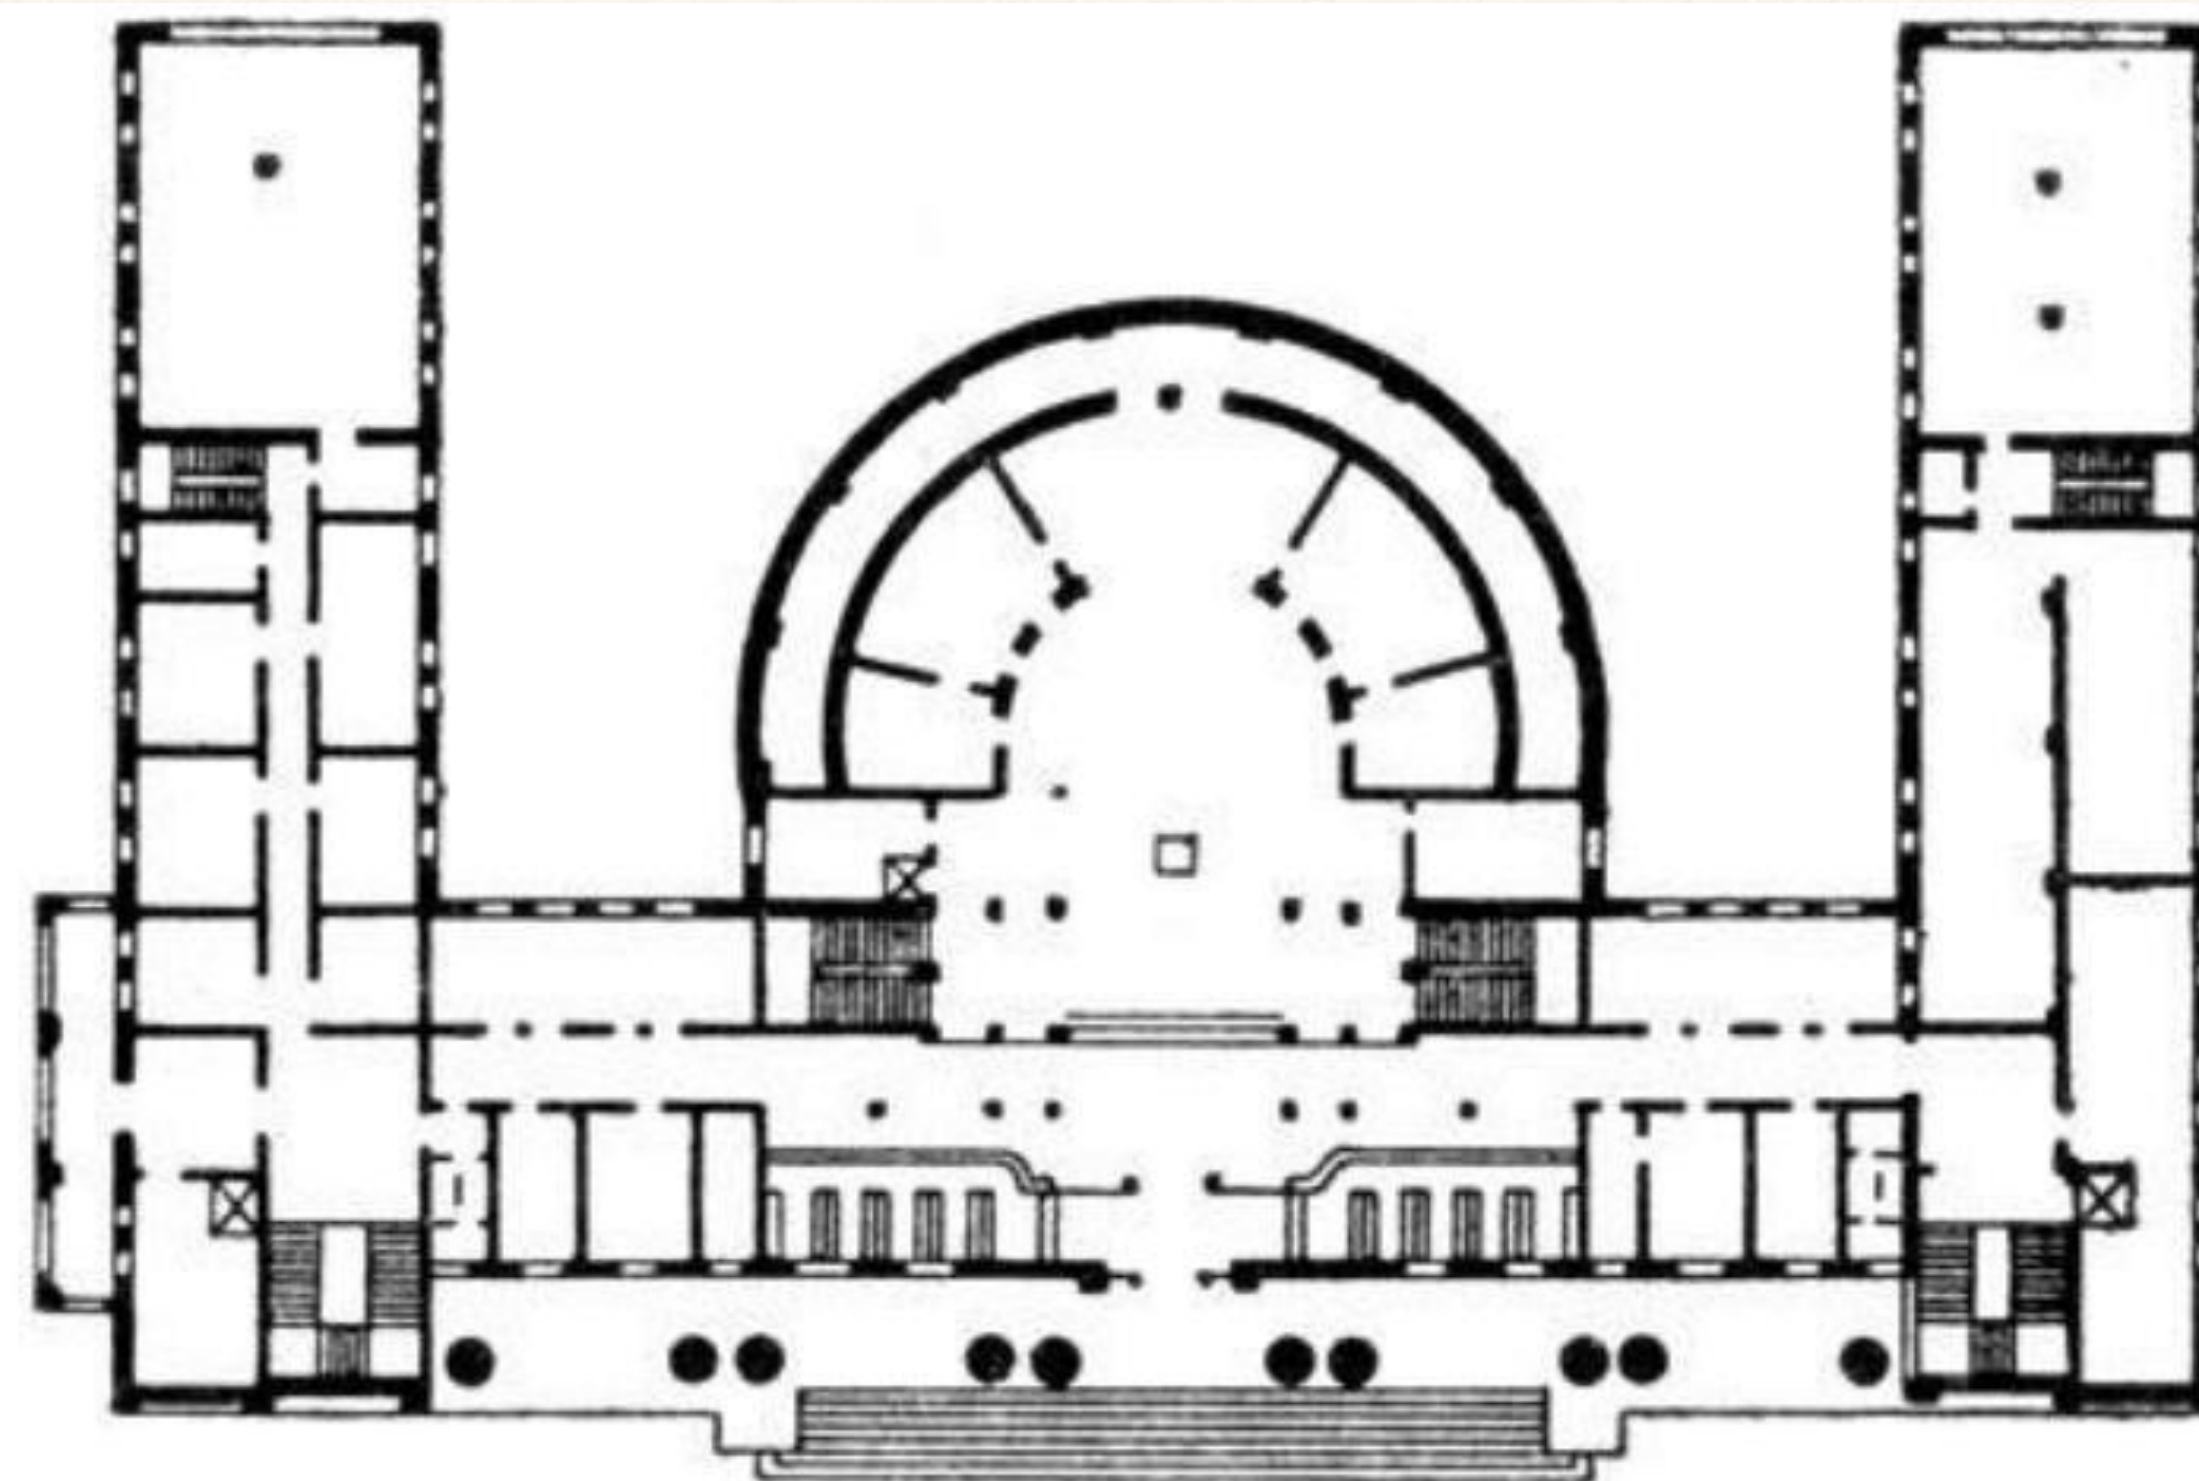

Институт Маркса-Энгельса-Ленина в  
Тбилиси. План четвёртого этажа.



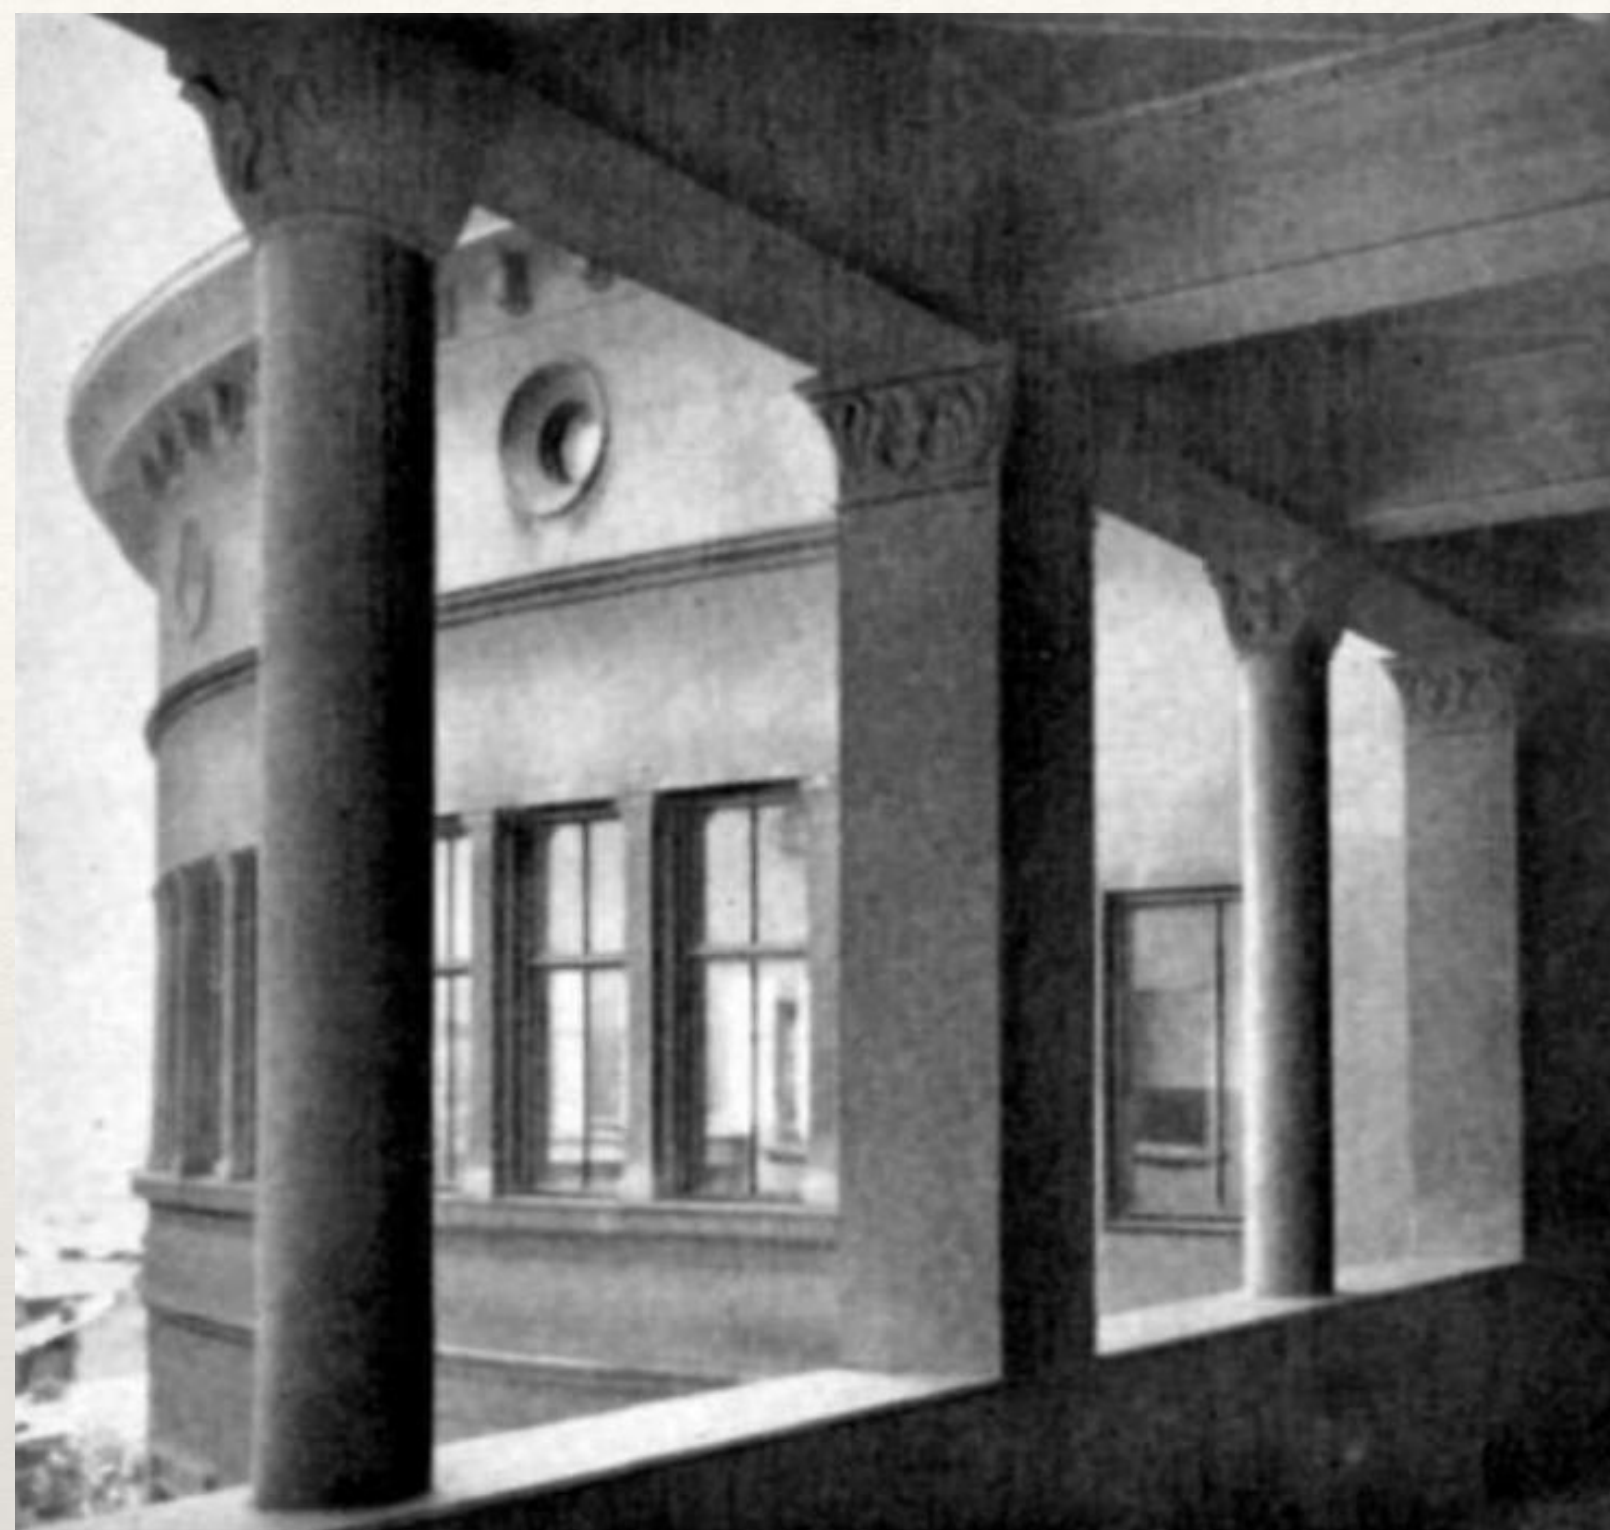


Институт Маркса-Энгельса-Ленина в Тбилиси. Веранда на пятом этаже со стороны улицы Квали.



Колонны портика главного фасада.

Институт Маркса-Энгельса-Ленина в Тбилиси. Фрагмент фасада по улице Квали.

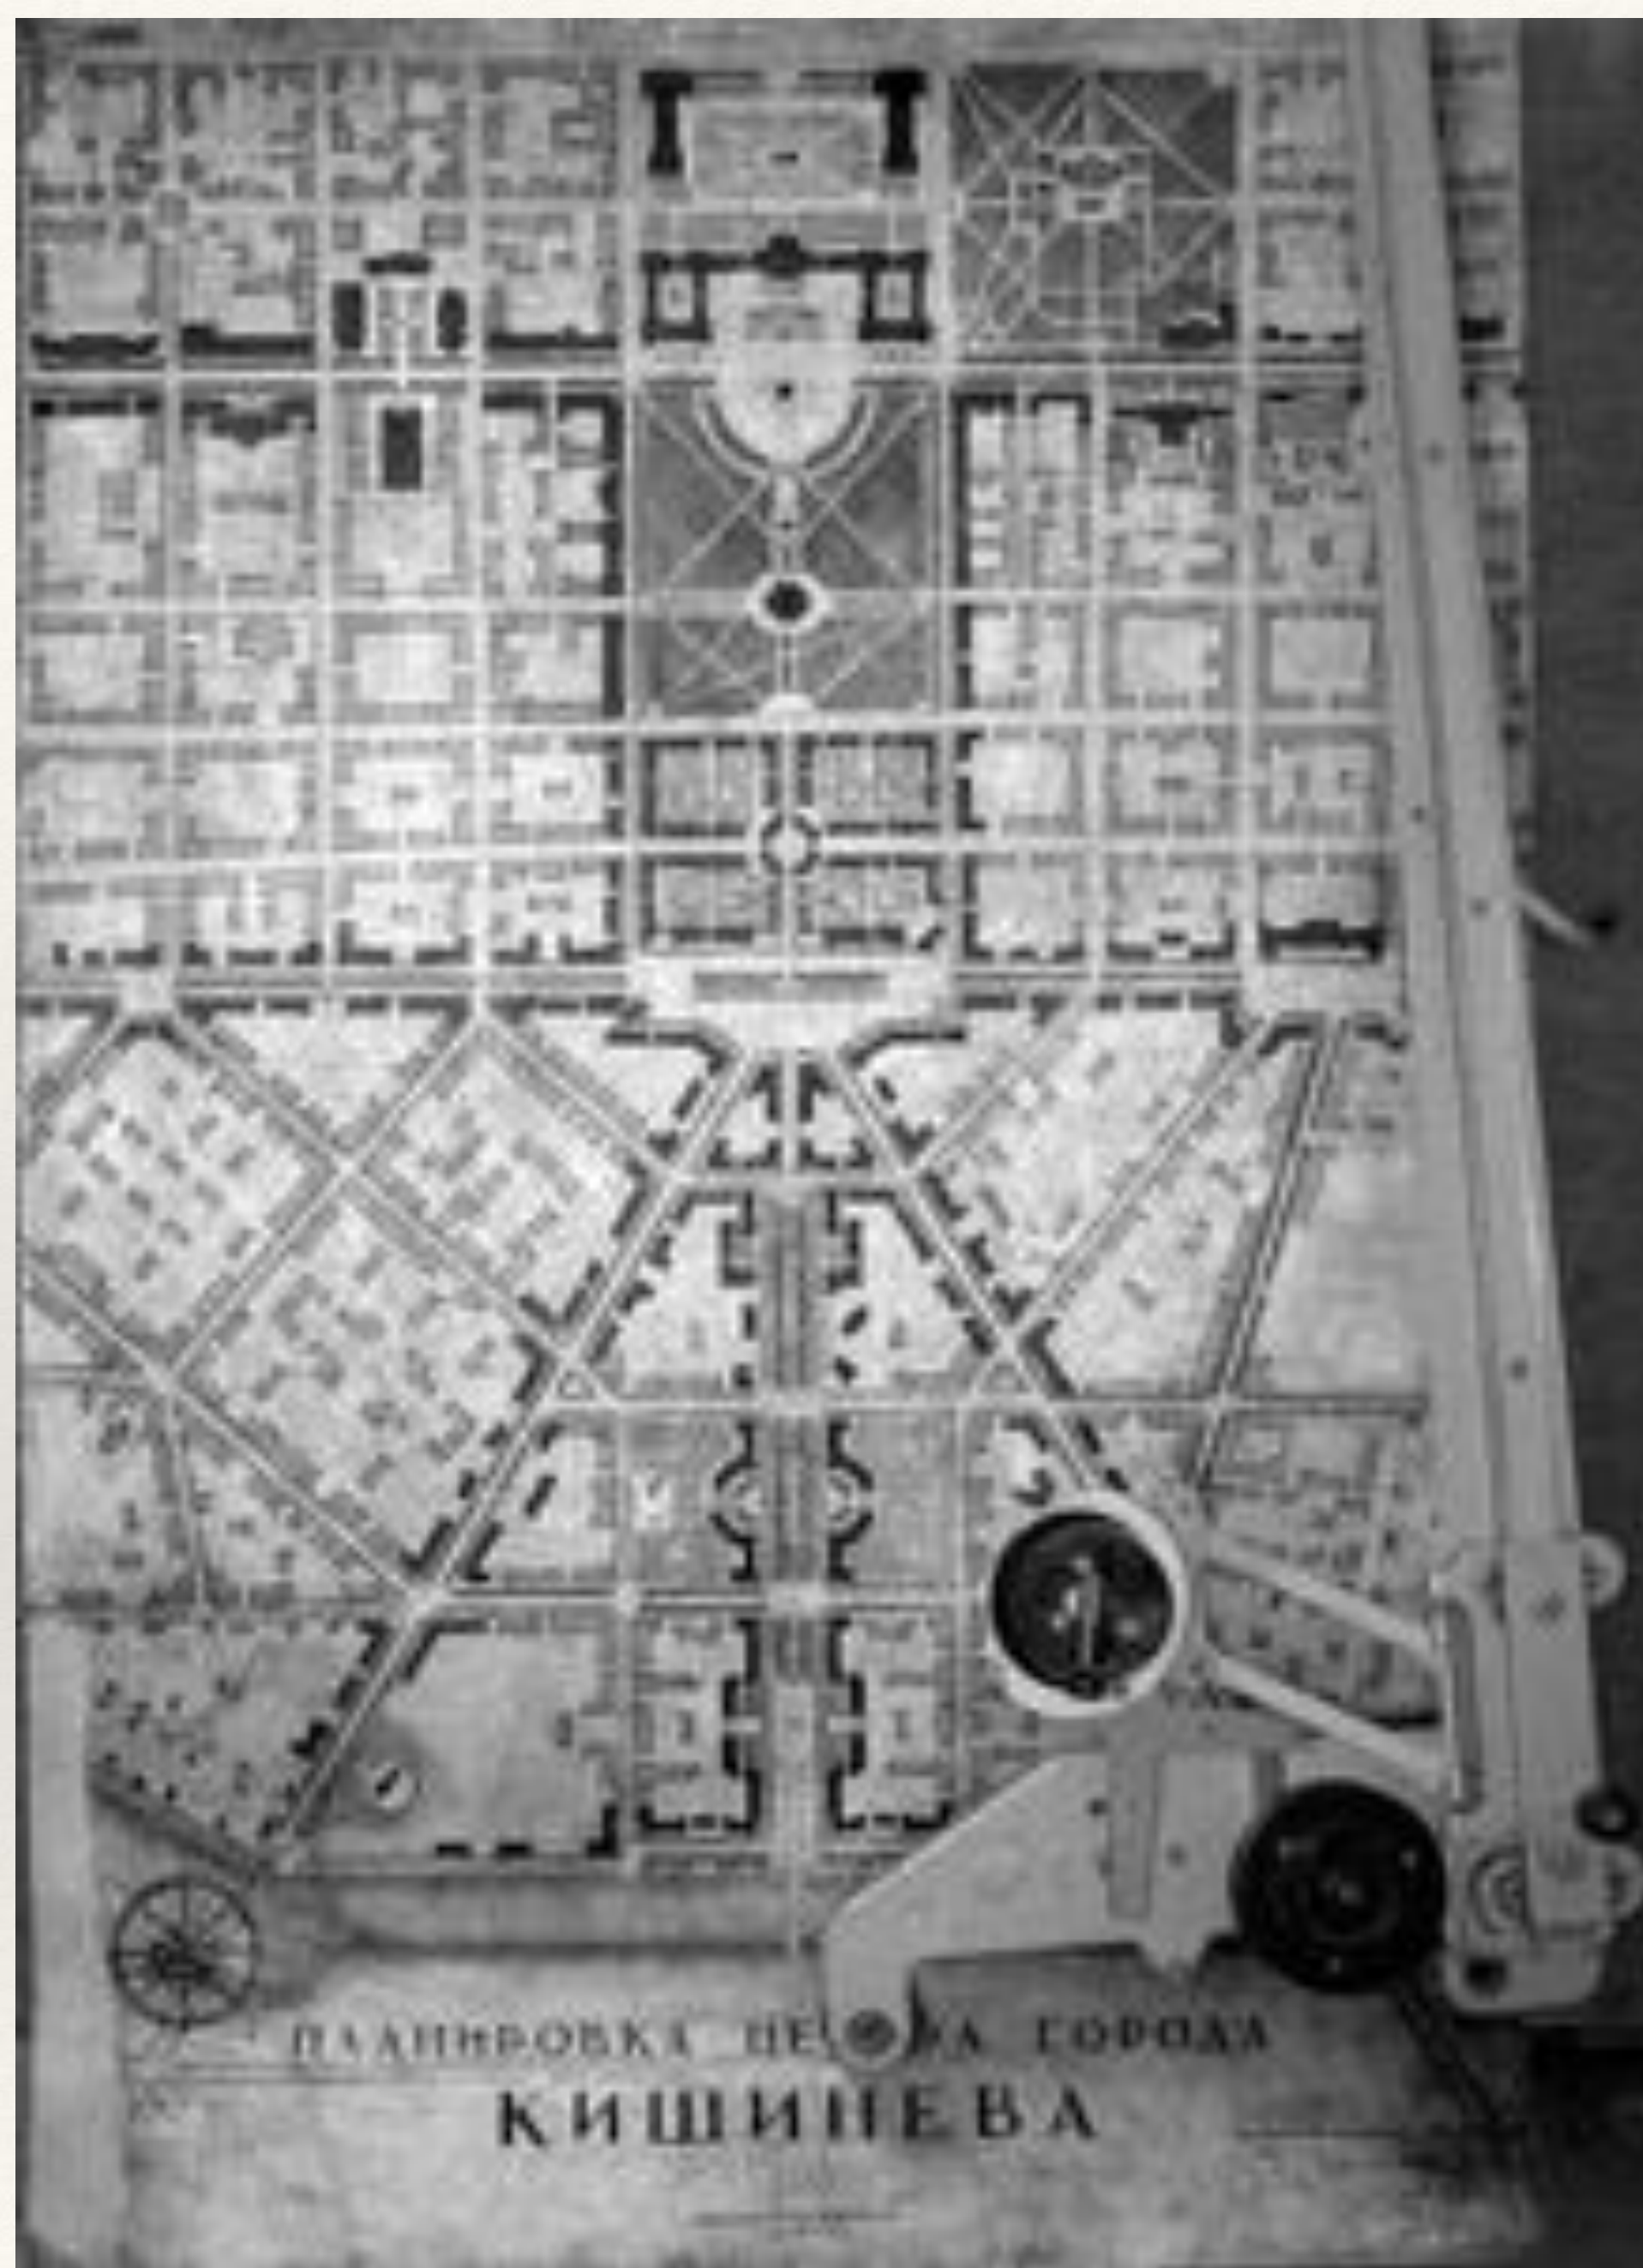

---

## Проект восстановления и реконструкция города Кишинев

---

План города. 1943 год.



Кишинев. Дом правительства. Главный фасад.




---

## Станция Комсомольская- кольцевая московского метрополитена


---

Станция метро «Комсомольская-кольцевая» в Москве.  
Перспектива подземного зала. Общий вид. 1945 год.

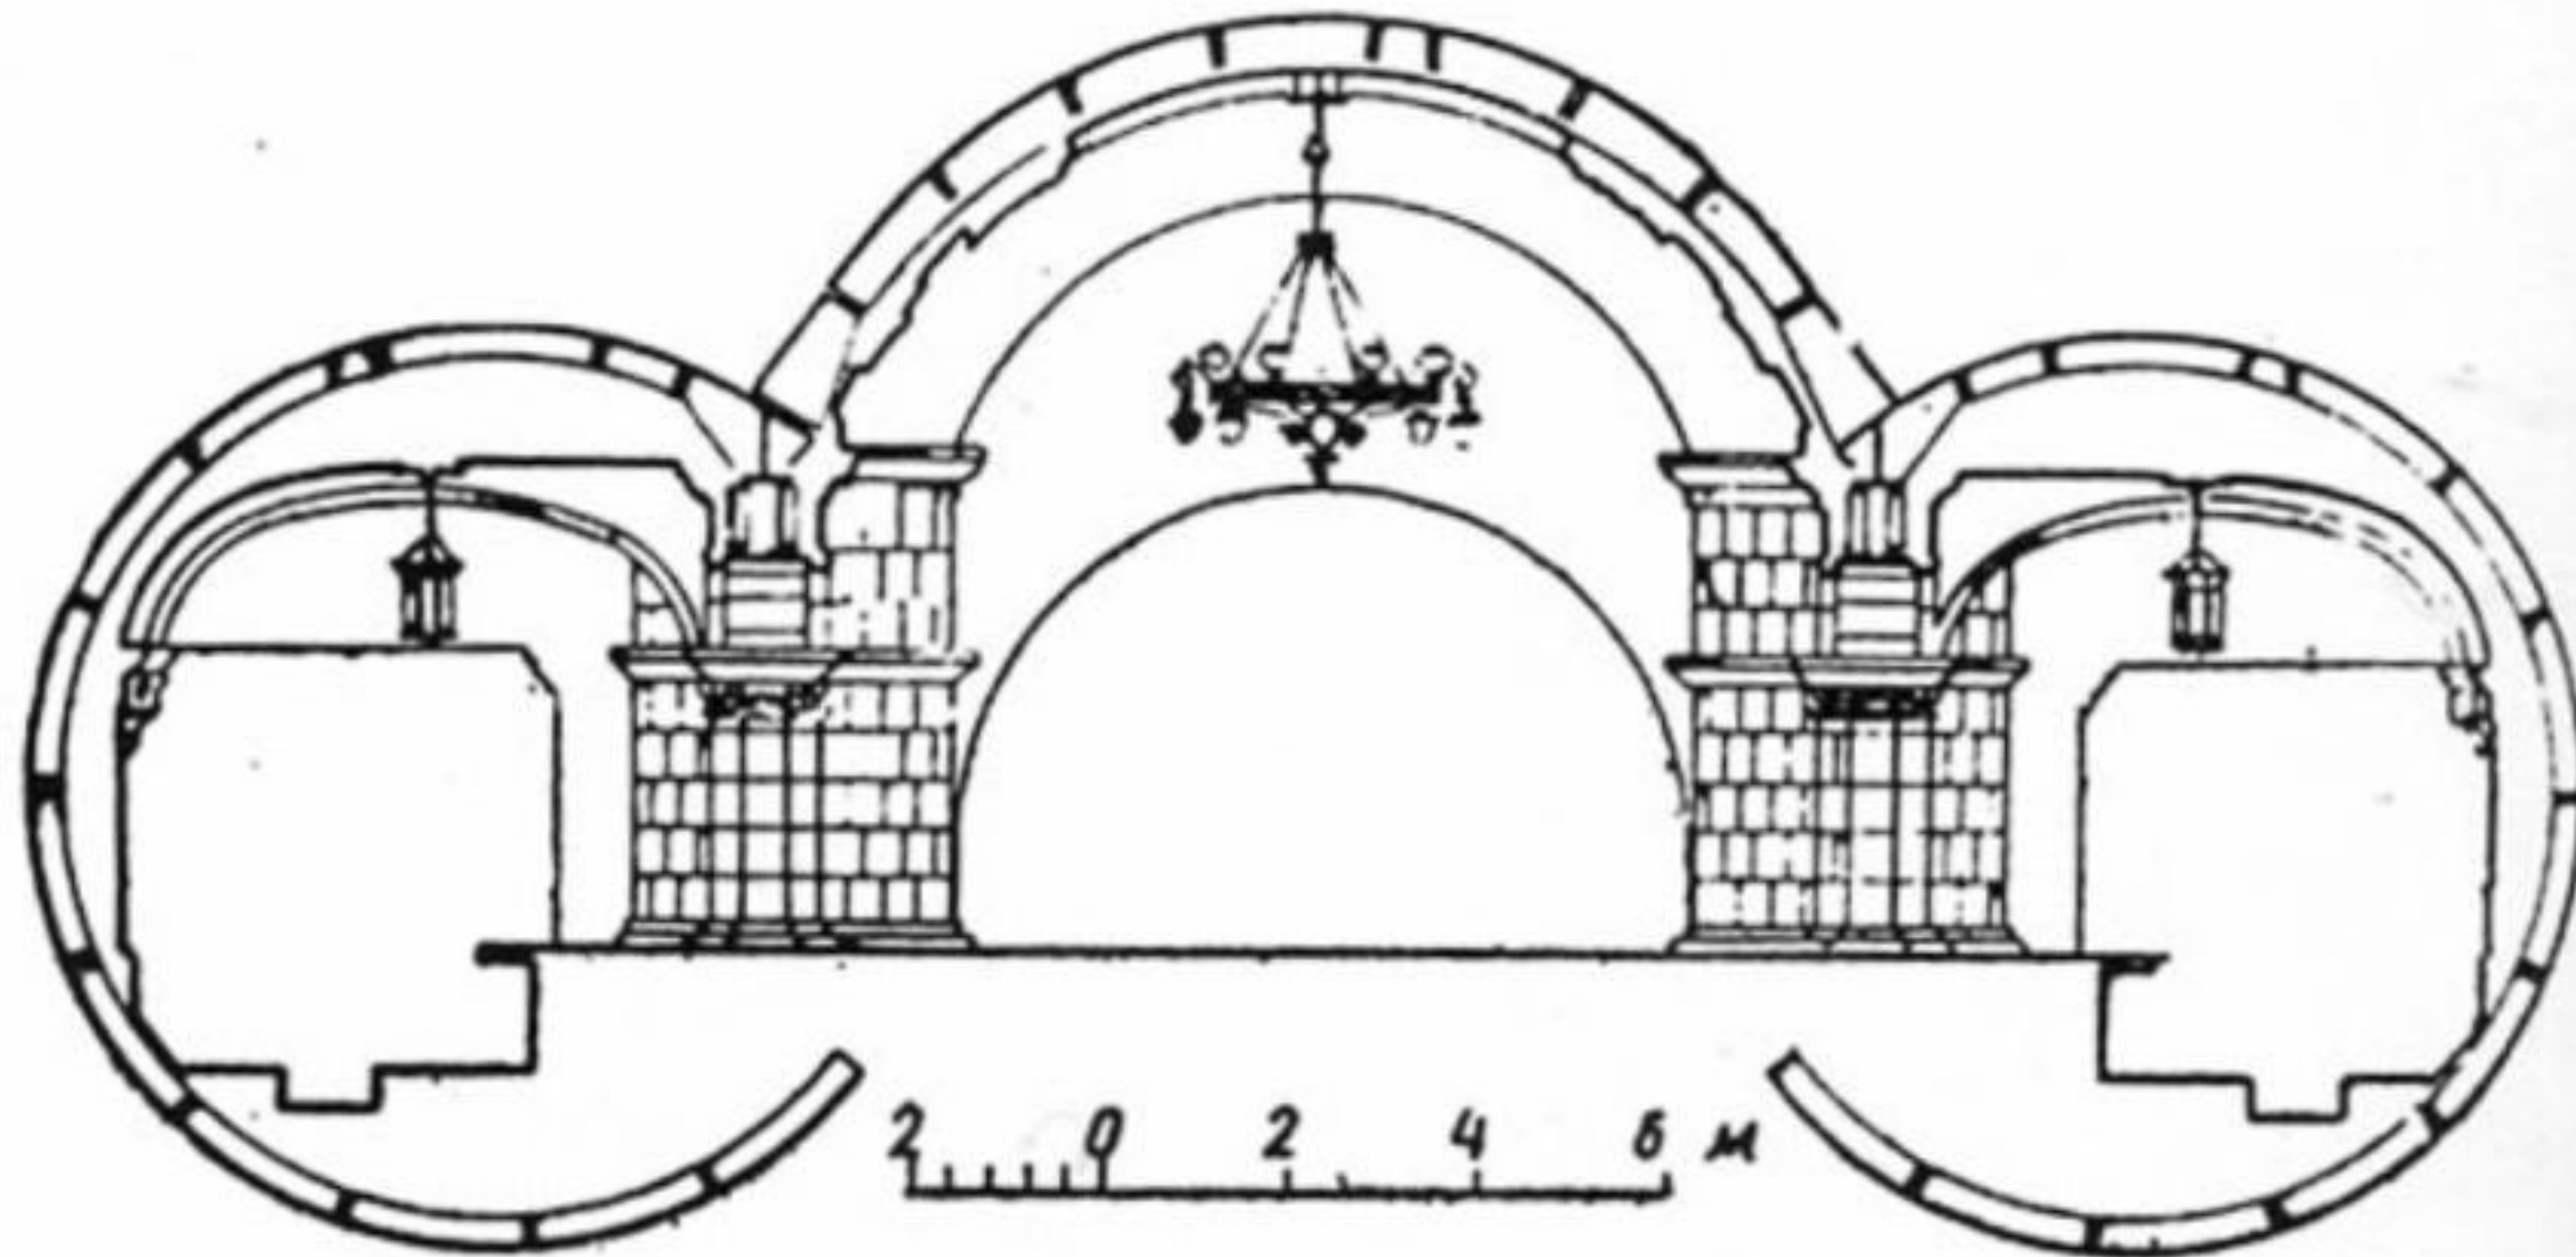

Архитектор: А.Щусев, В.Кокорин, А.  
Заболотная  
Художник: П.Корин  
Инженер: А.Семёнов.

Станция метро «Комсомольская-кольцевая» в  
Москве. Перспектива подземного зала. Разрез. 1945  
год.

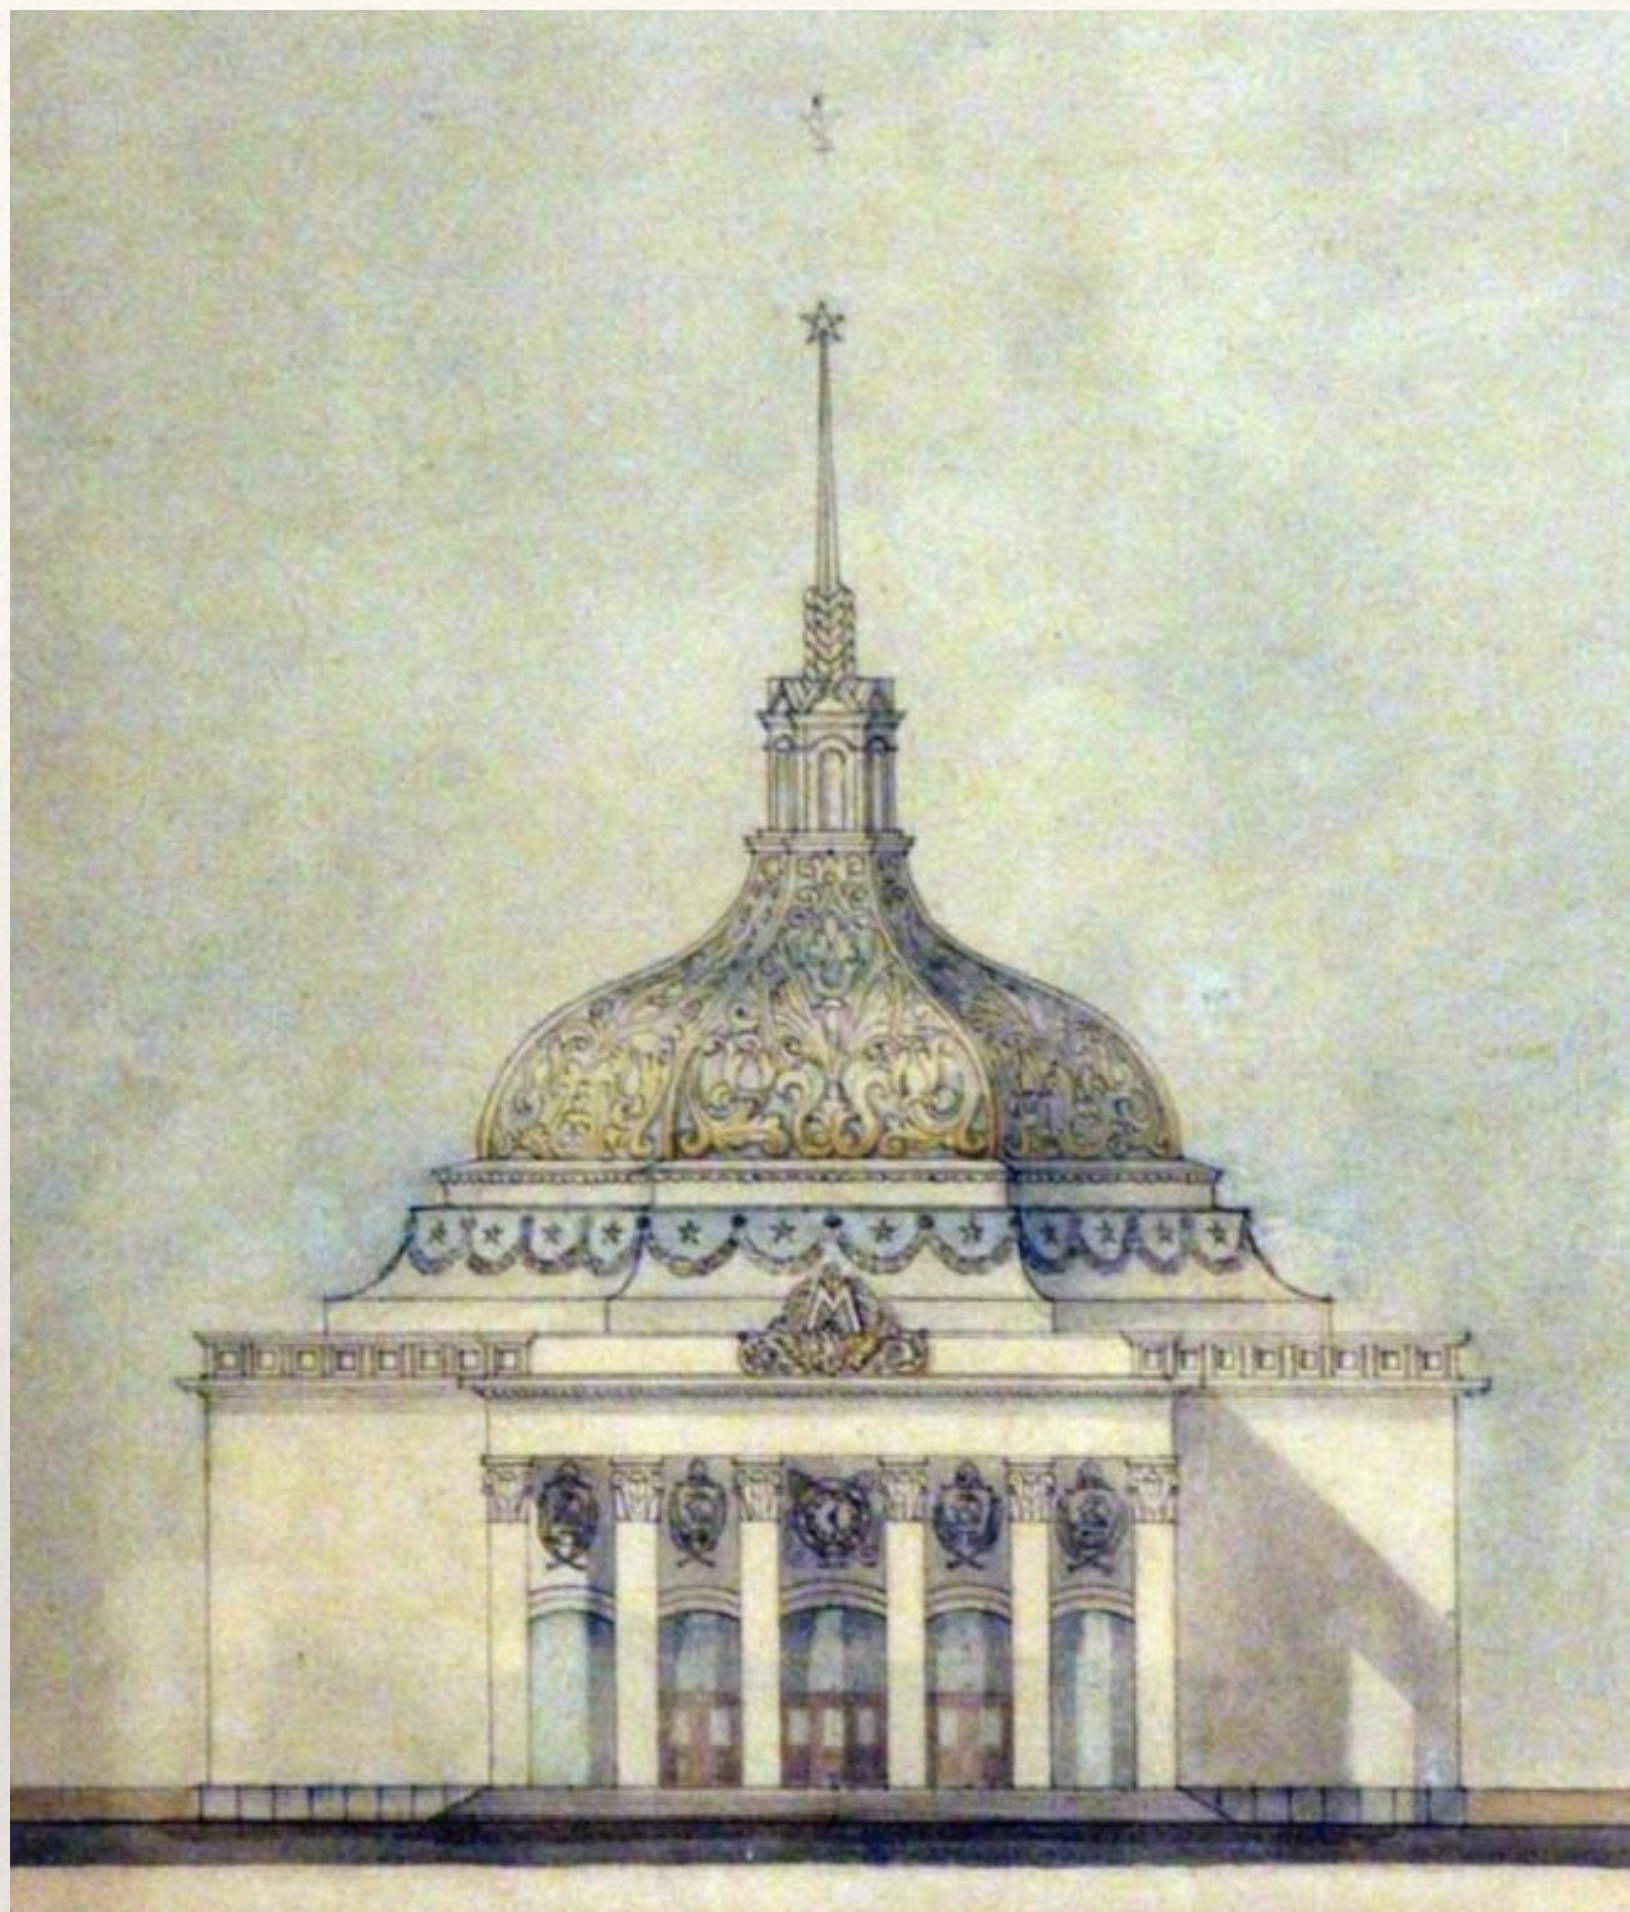

Проект наземного вестибюля станции  
«Комсомольская-кольцевая» в Москве.

Эскиз.  
1945 год.



Станция метро «Комсомольская-  
кольцевая» в Москве. Перспектива  
подземного зала. Эскизы.

1945 год.