

«Новая Москва» - первый
советский проект
перепланировки Москвы




Абдулаева Дарья 3-АДА-5

Эскизы «Новой Москвы» А.В.Щусев.
Из архива А.М.Щусева. 1918 год.

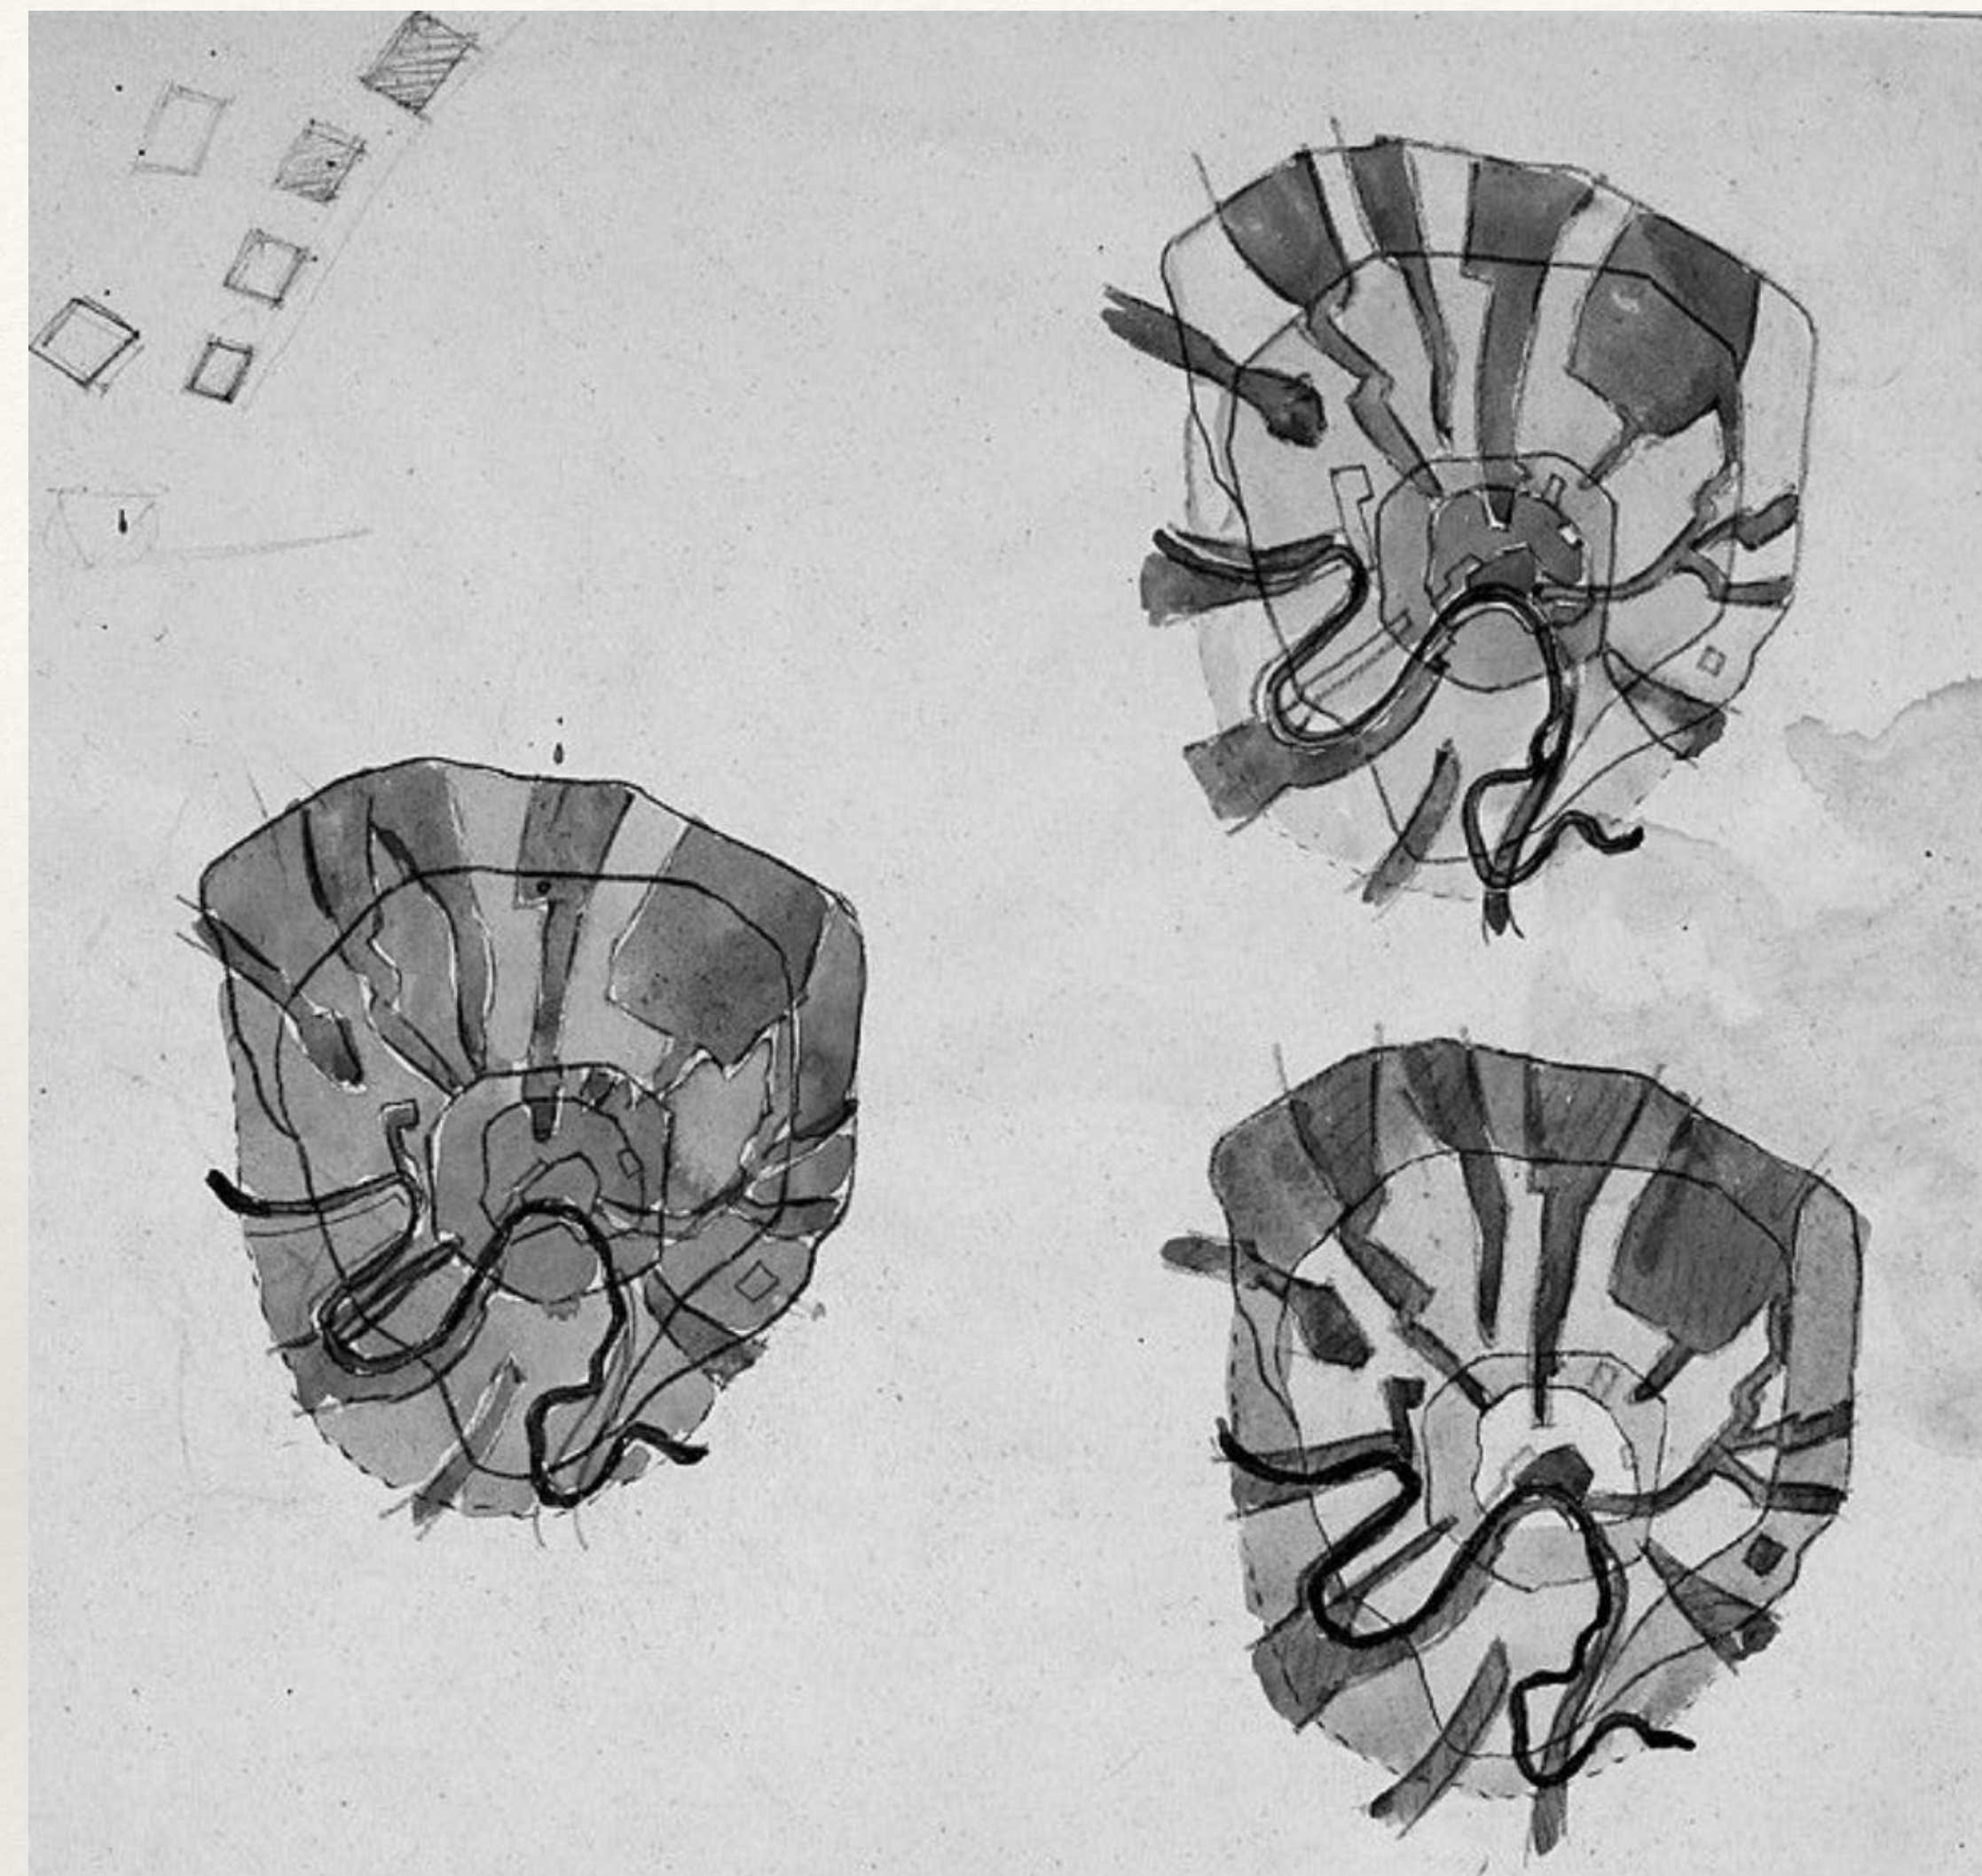

Генплан "Новая Москва".
Опубликованный вариант. 1923 год.

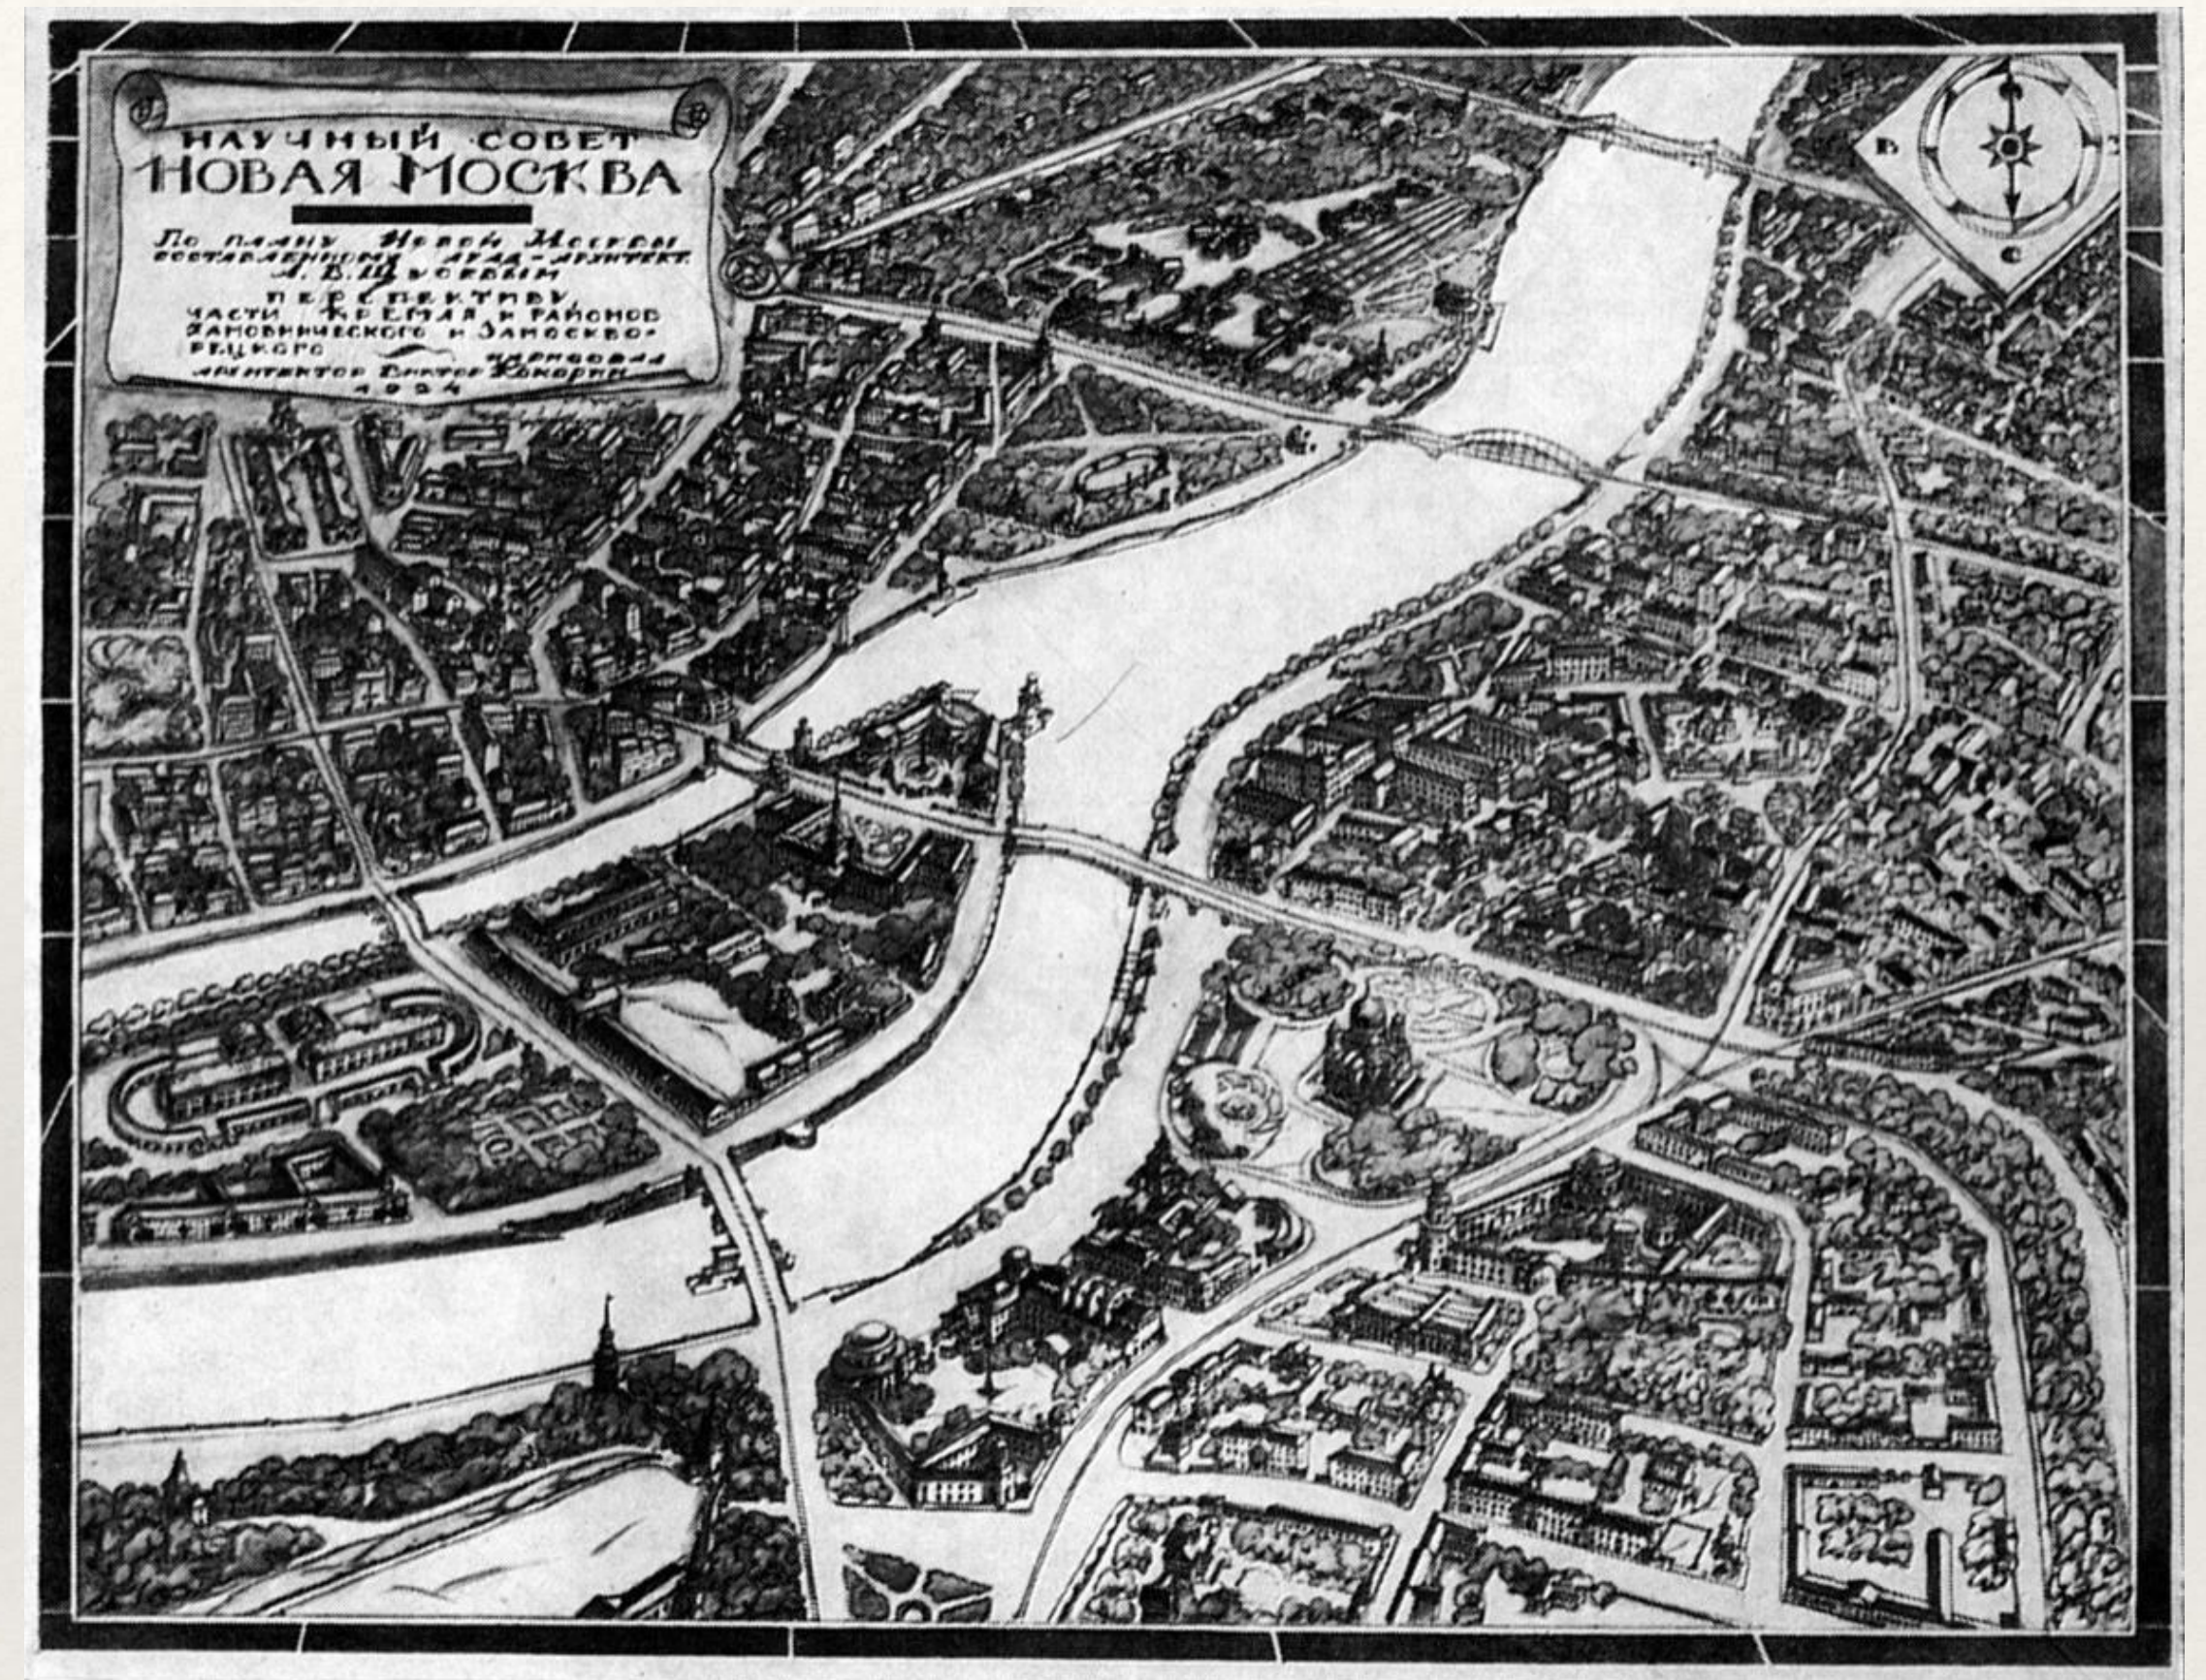

А. В. Щусев, В. Д. Кокорин. Часть Кремля,
Хамовников и Замоскворецкого районов. 1924 год.



Павильон кустарной промышленности.
1923 год.

Всероссийская сельскохозяйственная и кустарно-промышленная выставка





Схема генерального плана выставки. 1923
год.

Мавзолей Ленина в Москве




*А. В. Щусев. Мавзолей В. И. Ленина.
1929-1930*

Временный мавзолей. Перспектива. Проект. 1924
г.

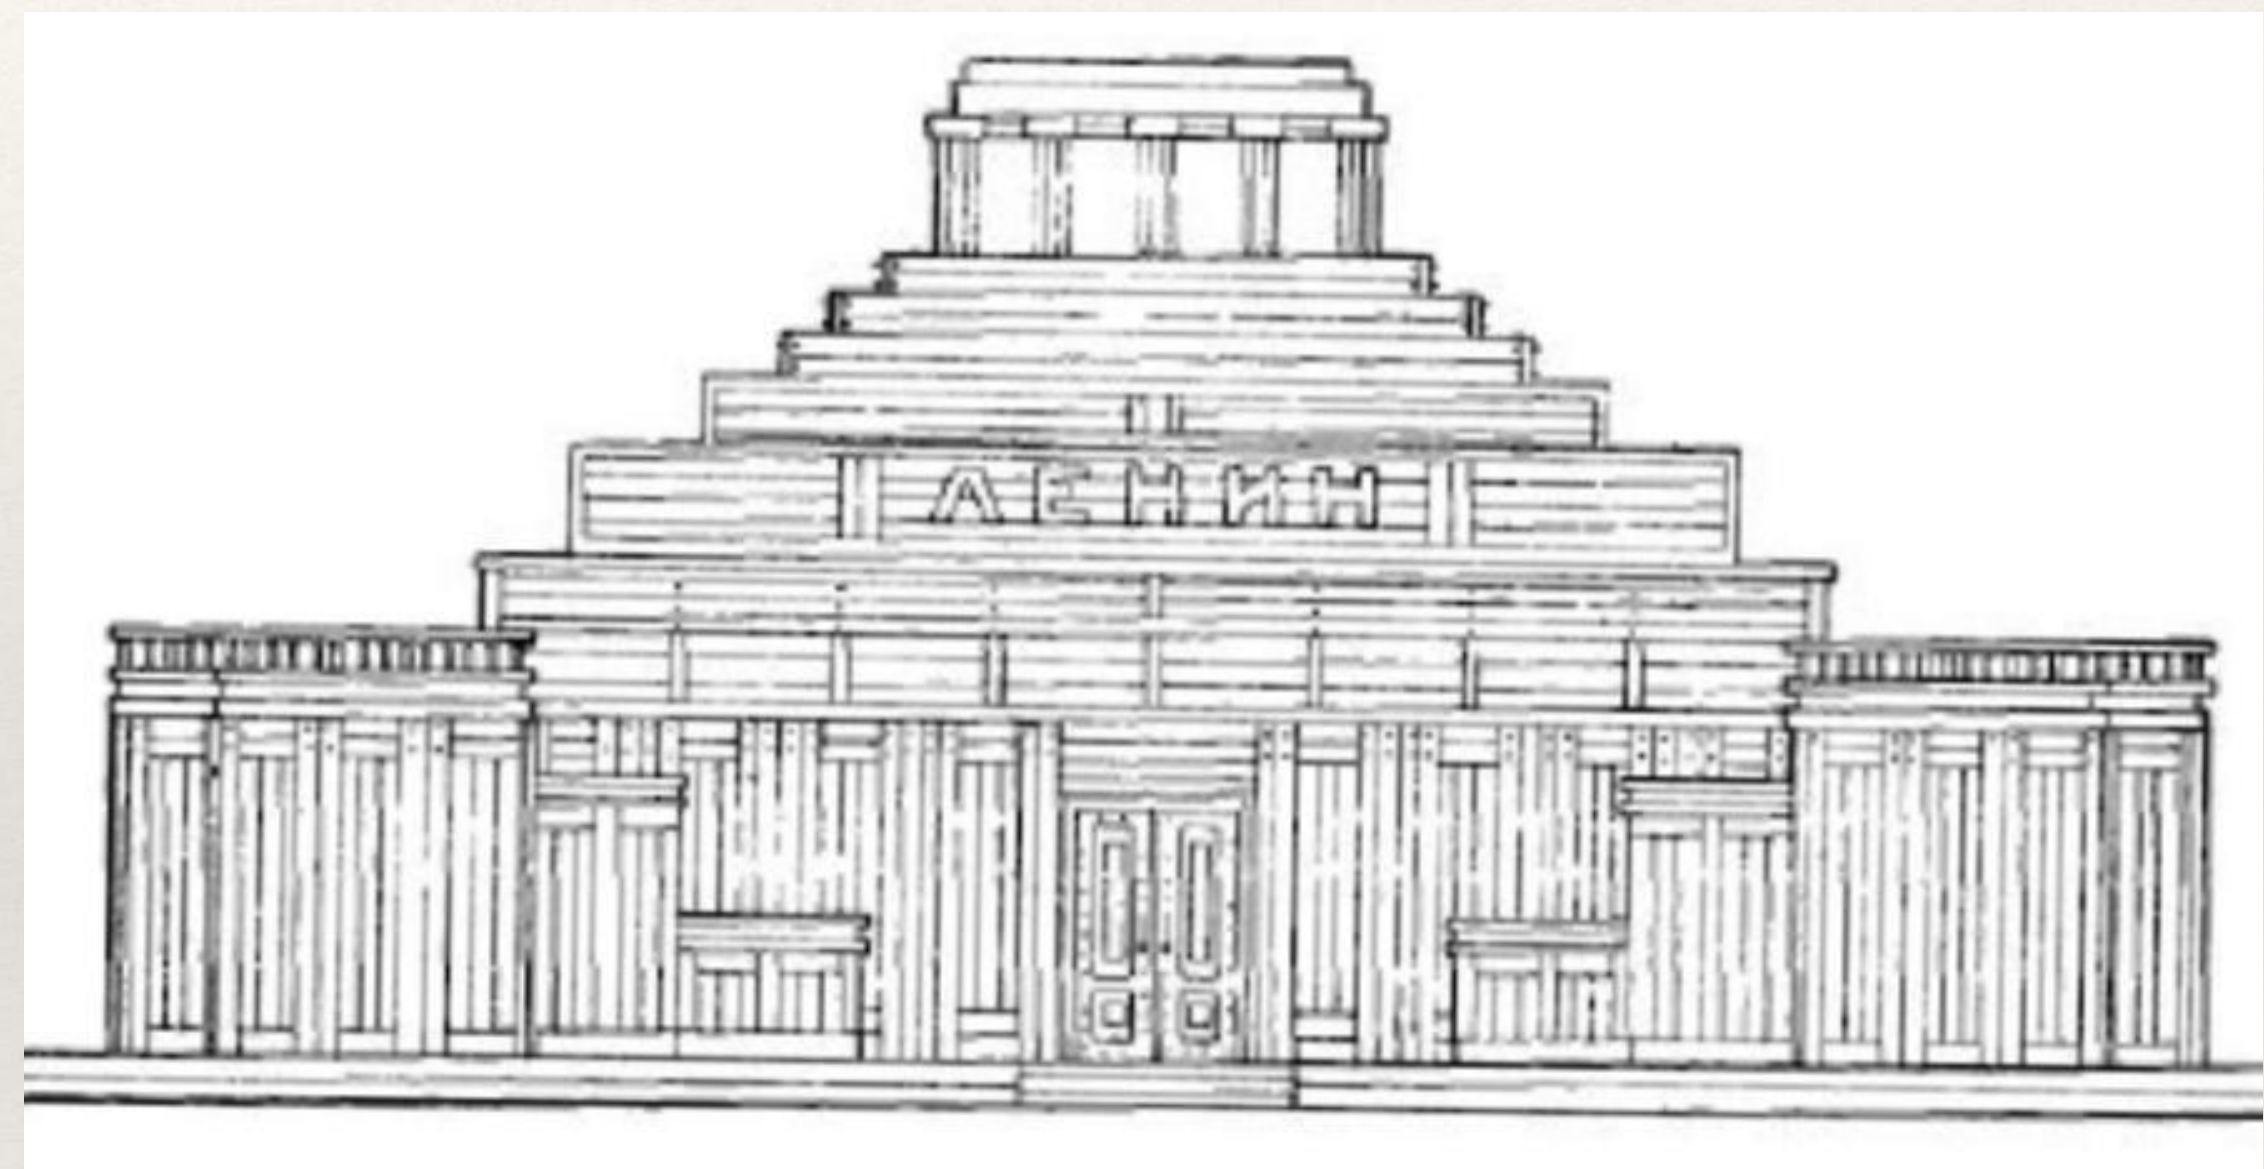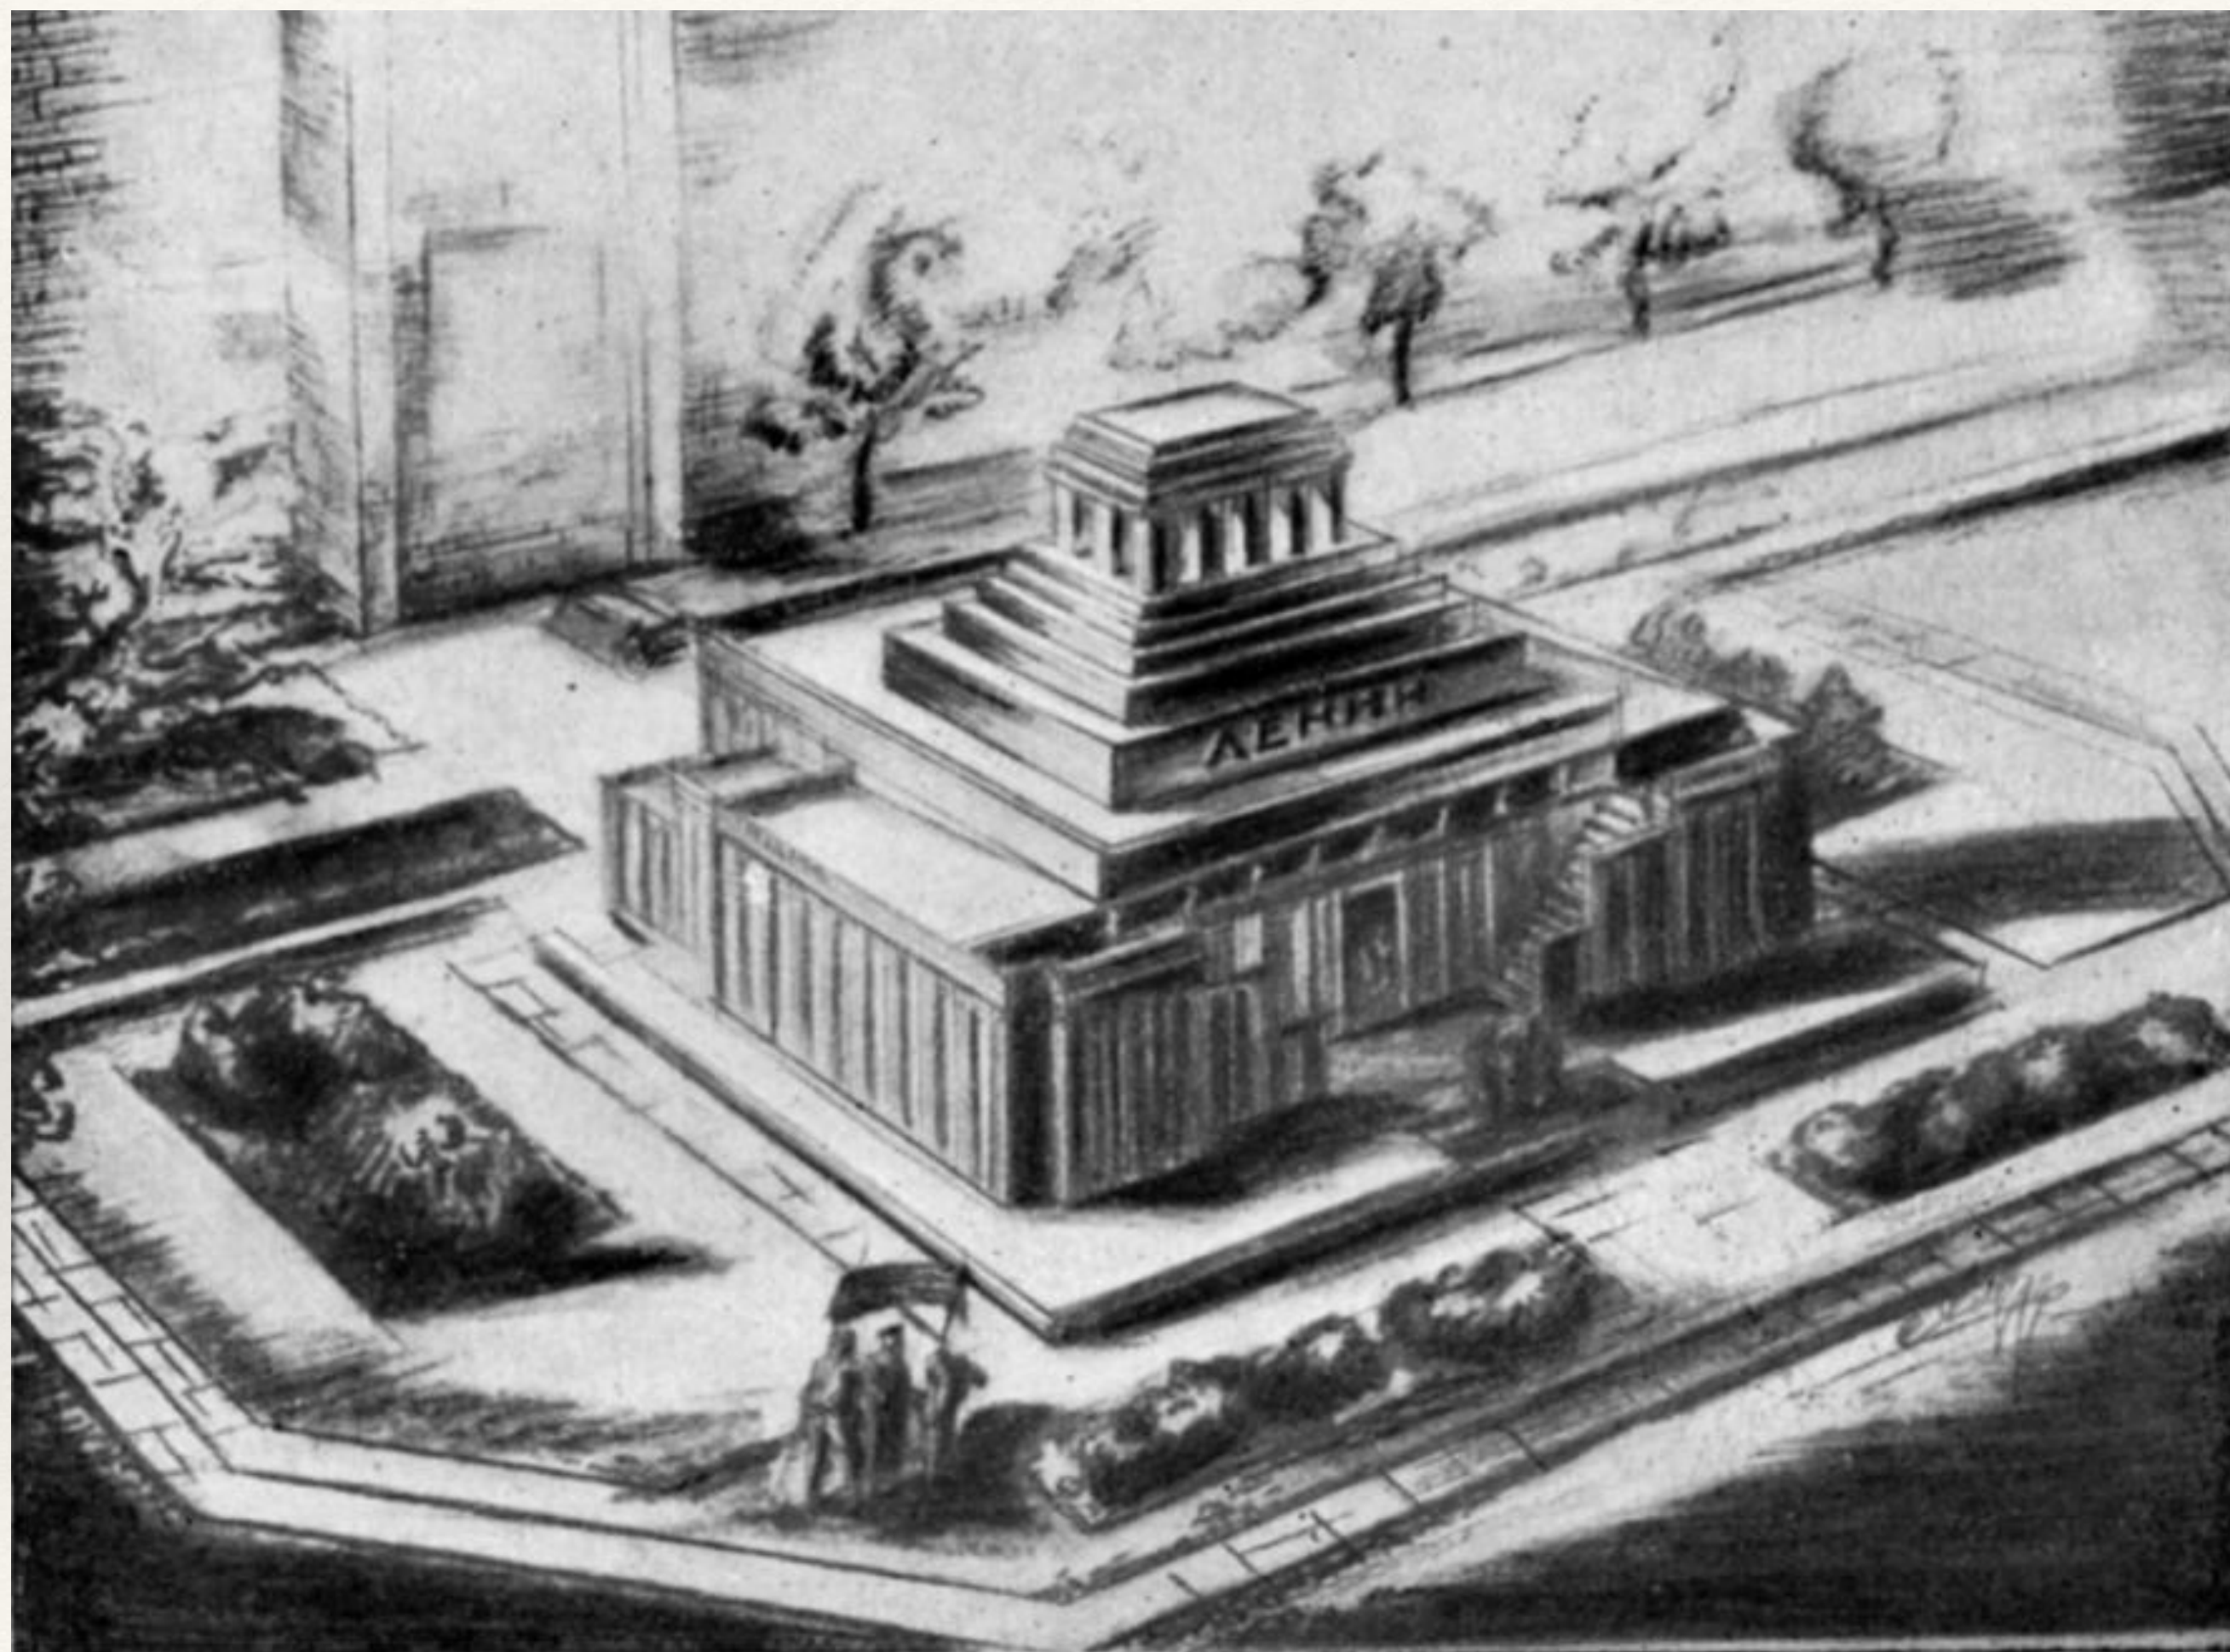


Временный мавзолей. Главный фасад. Проект.
1924 г.

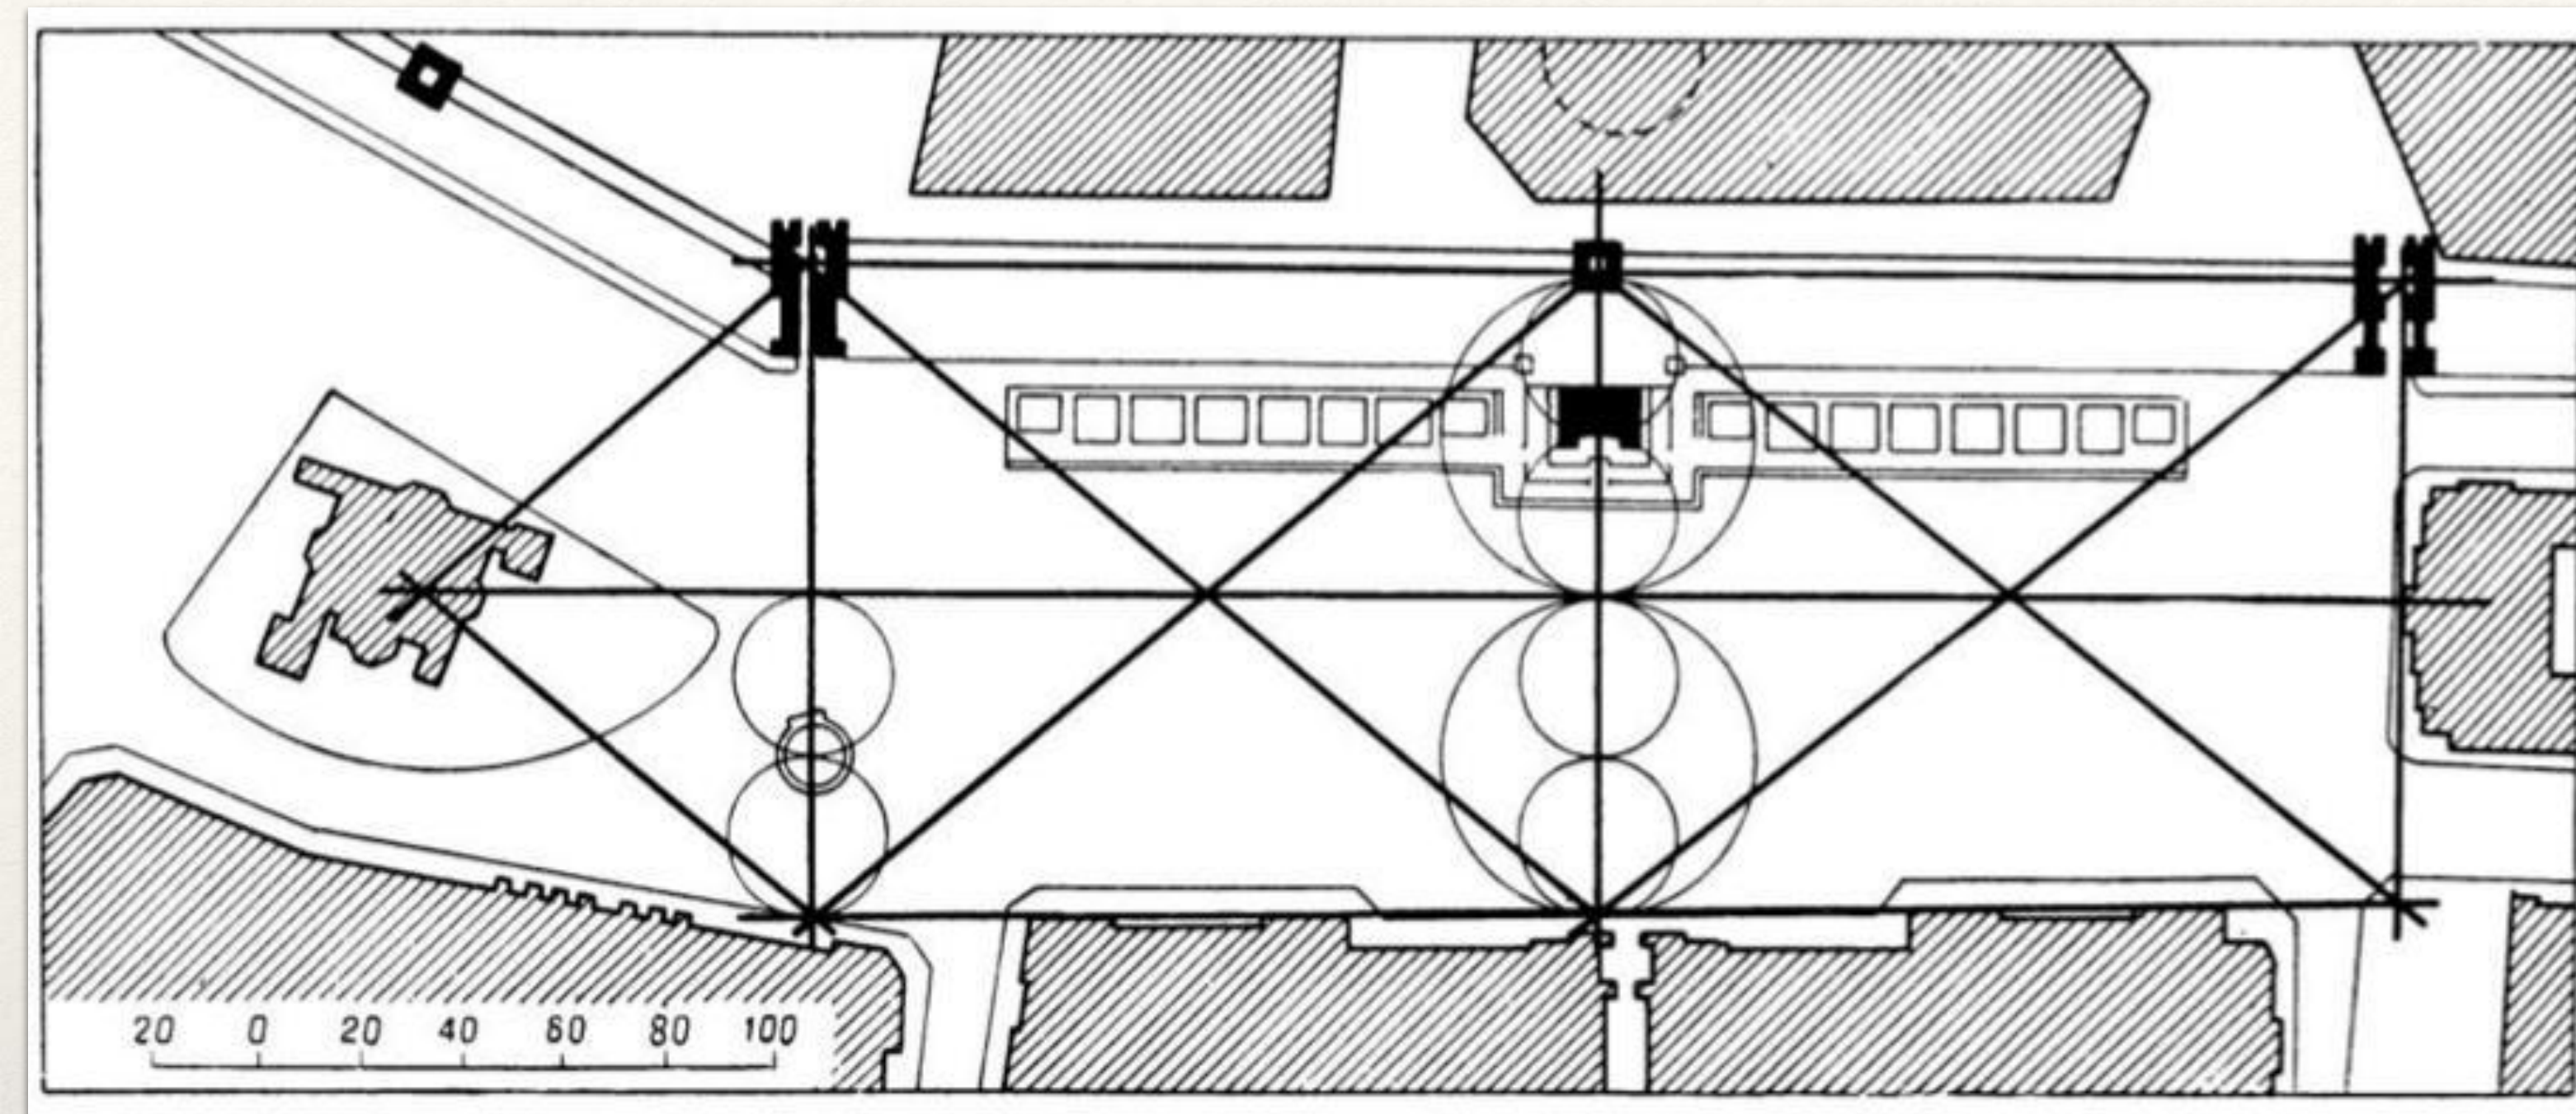

Графический анализ пропорций плана Красной площади с мавзолеем.

Мавзолей отсекает четвёртую часть ширины площади по центральной поперечной оси, которая относится к диагонали двух прямоугольников, покрывающих площадь, как 10:618, т.е. в «золотом сечении»

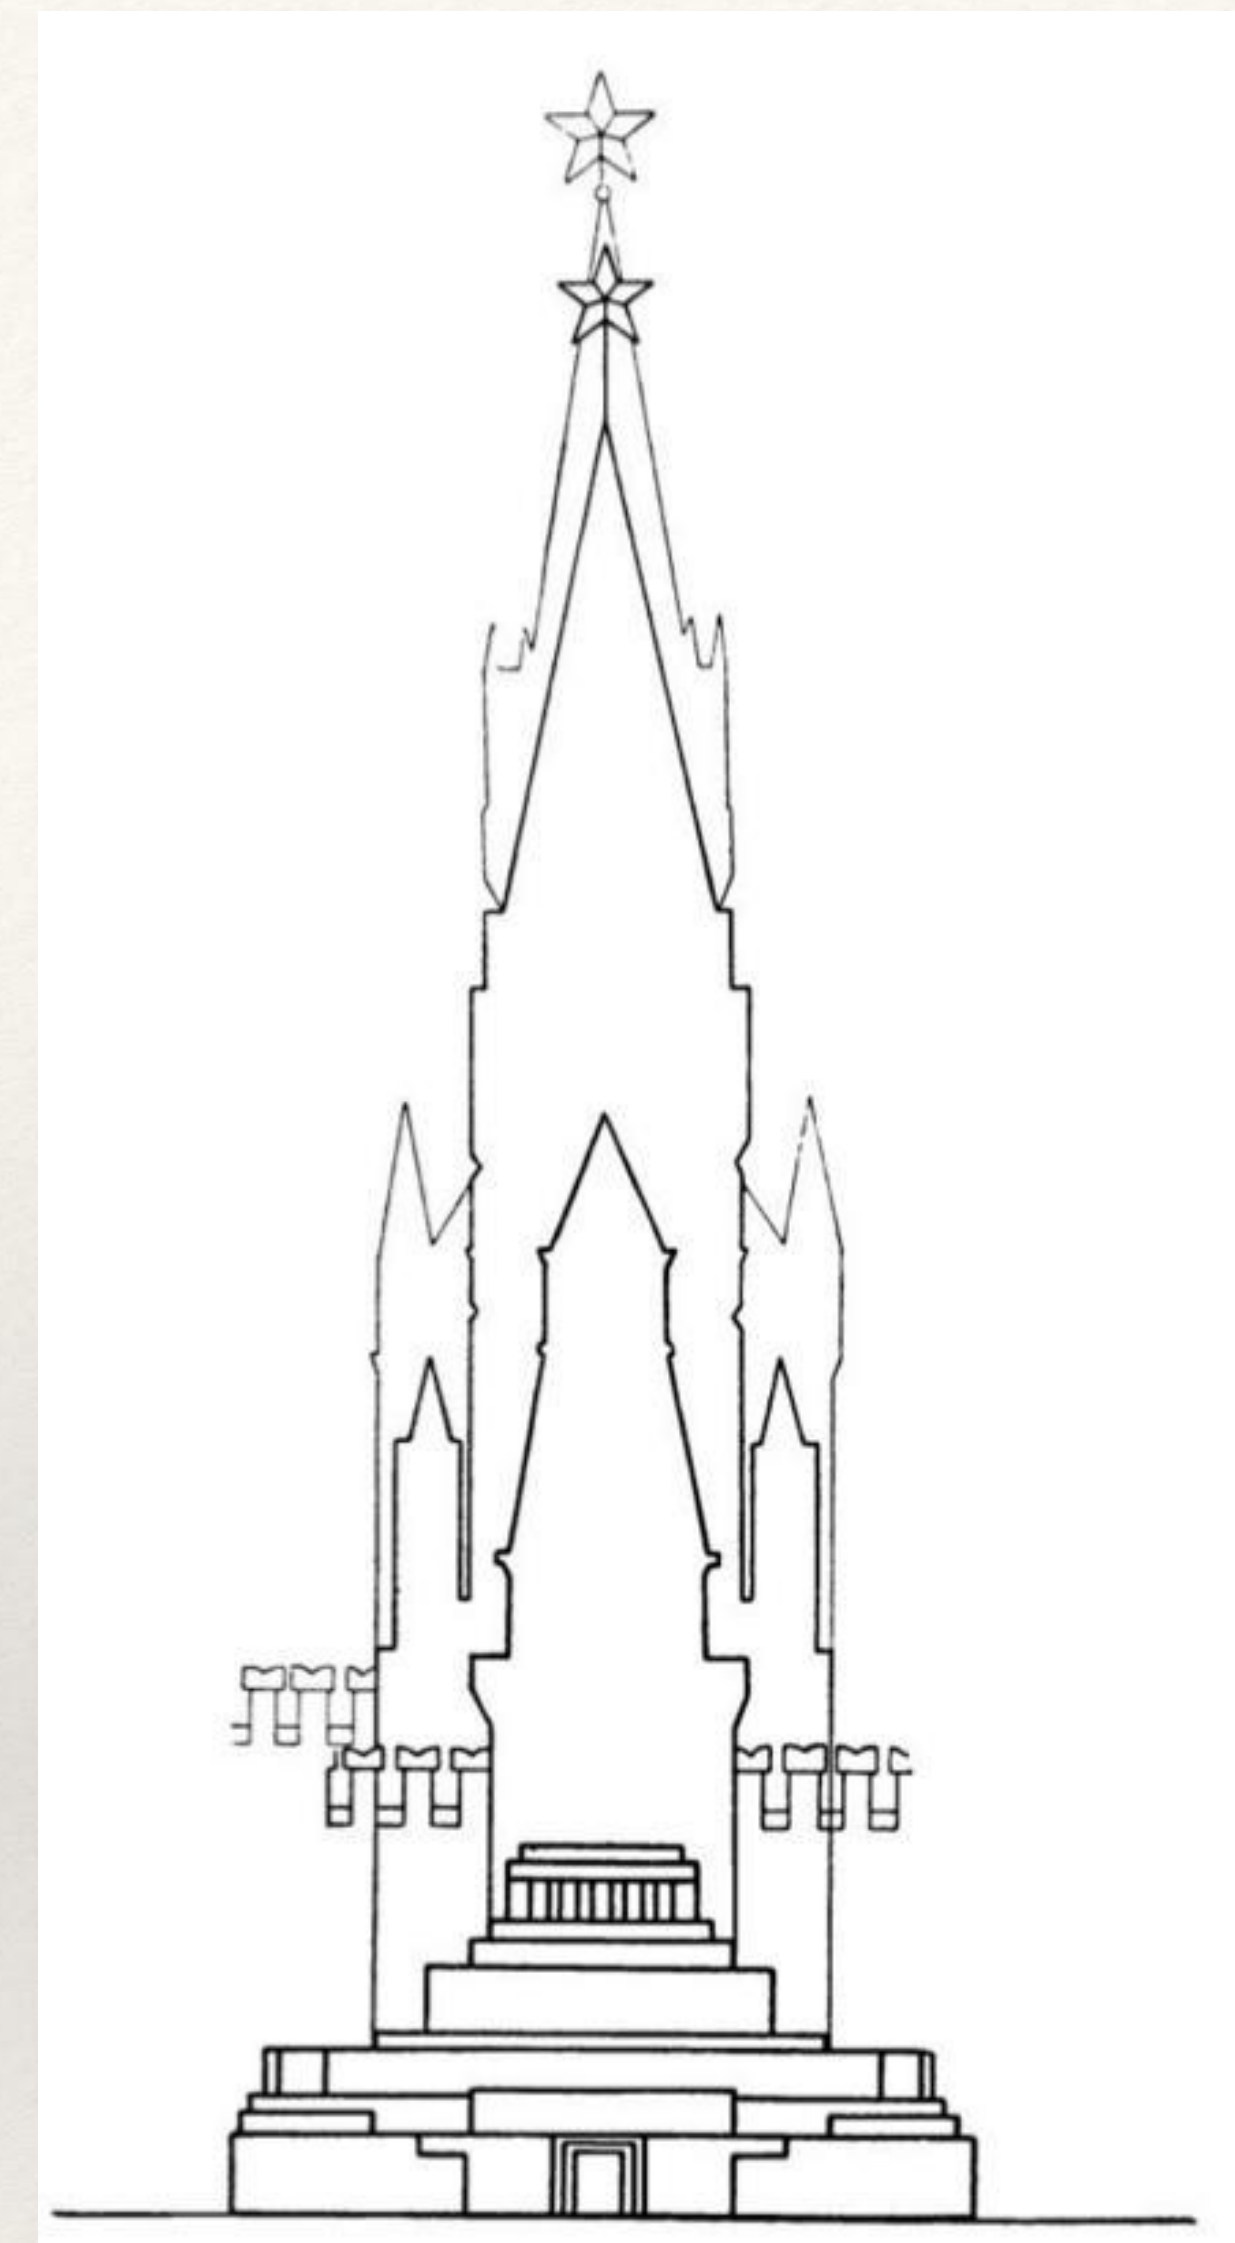


Силуэты мавзолея и кремлевских башен (Сенатской, Никольской, Спасской) на Красной площади


Здание филиала Института Марксизма-Ленинизма в Тбилиси




Институт Маркса-Энгельса-Ленина в Тбилиси.
Общий вид.

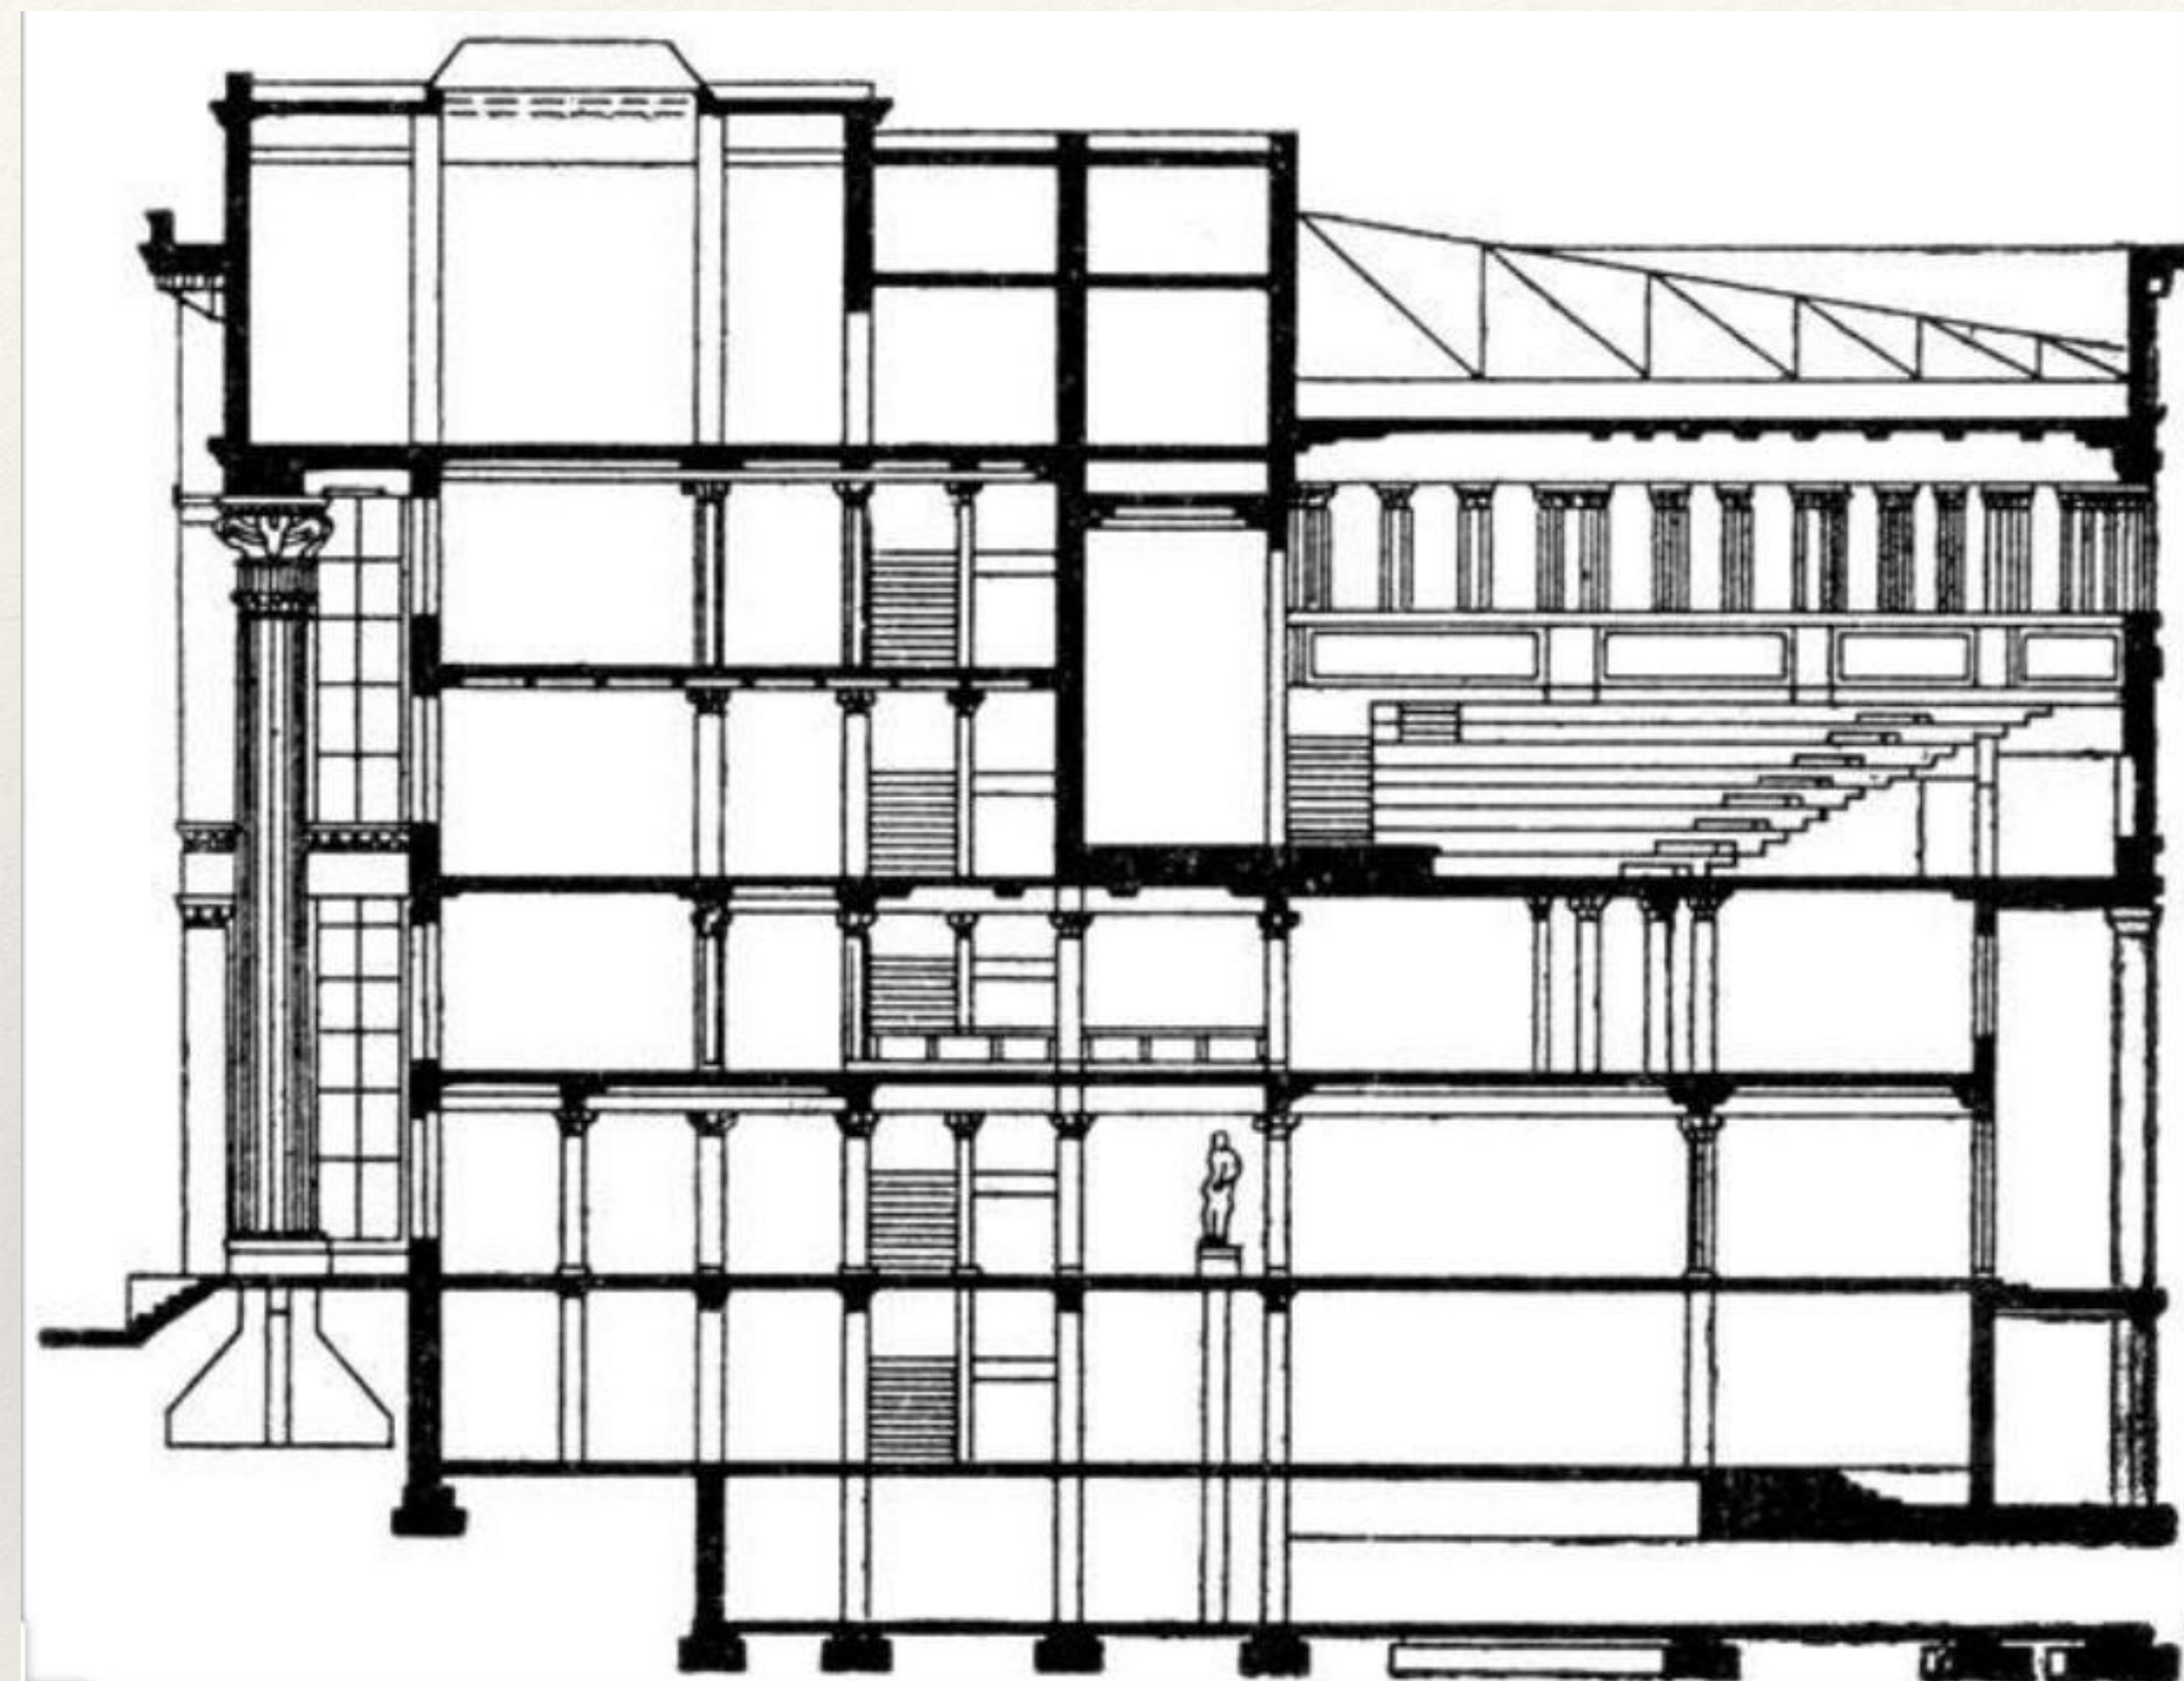

Институт Маркса-Энгельса-Ленина в
Тбилиси. Разрез.

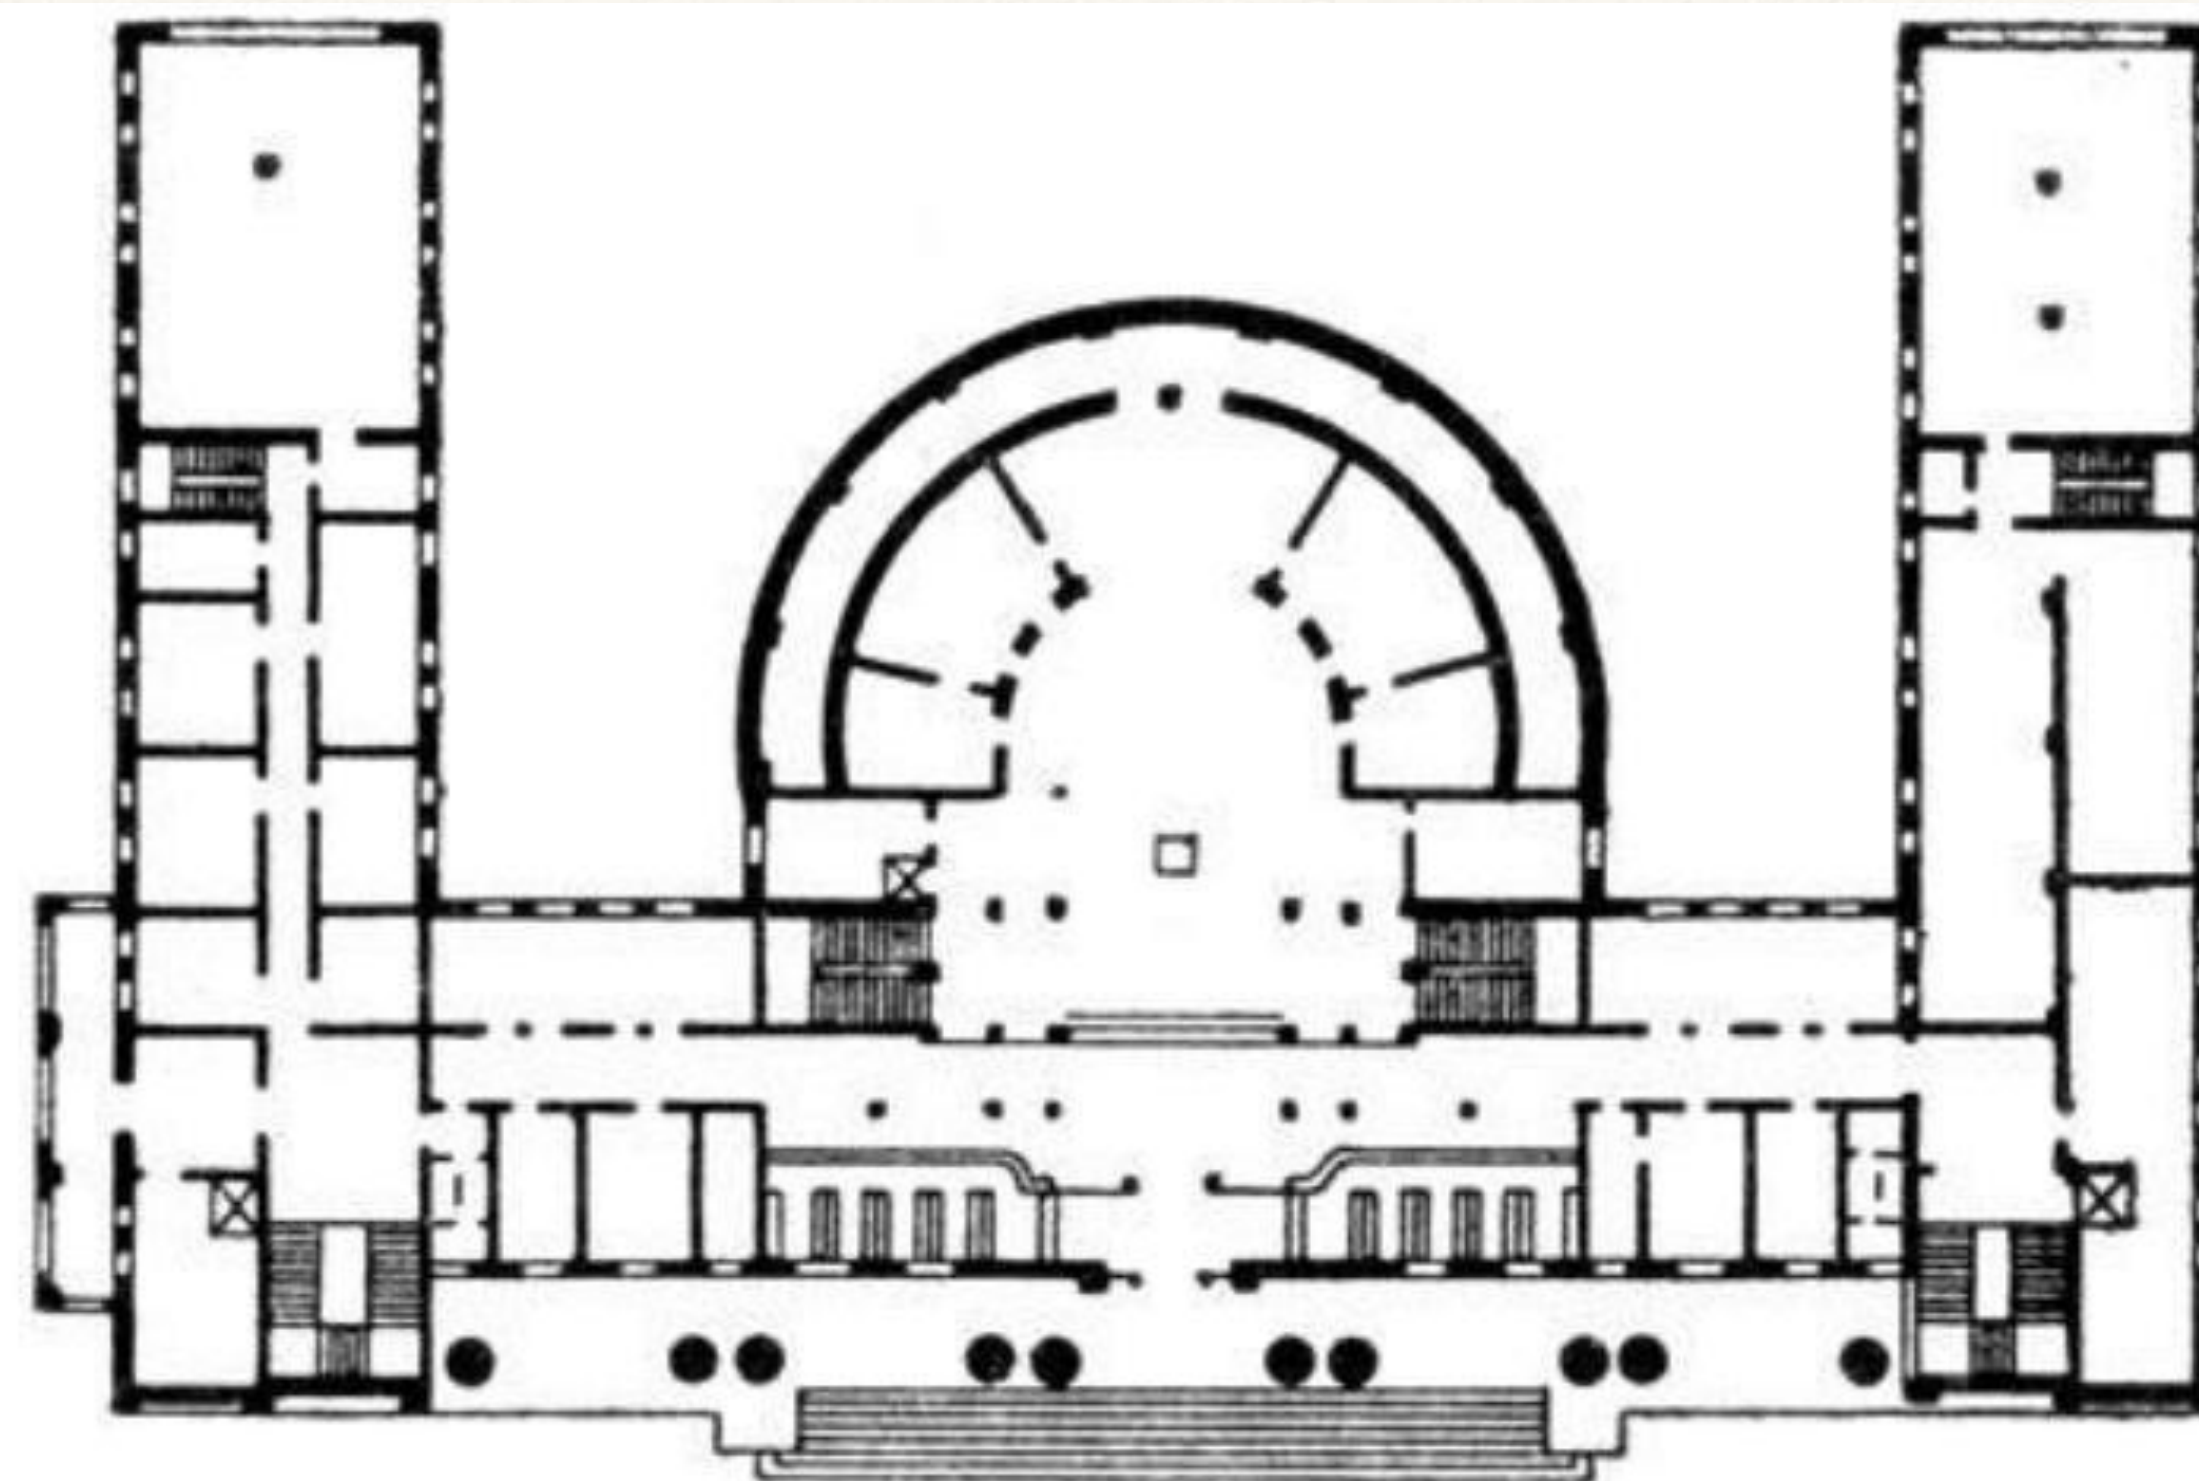

Институт Маркса-Энгельса-Ленина в
Тбилиси. План четвёртого этажа.

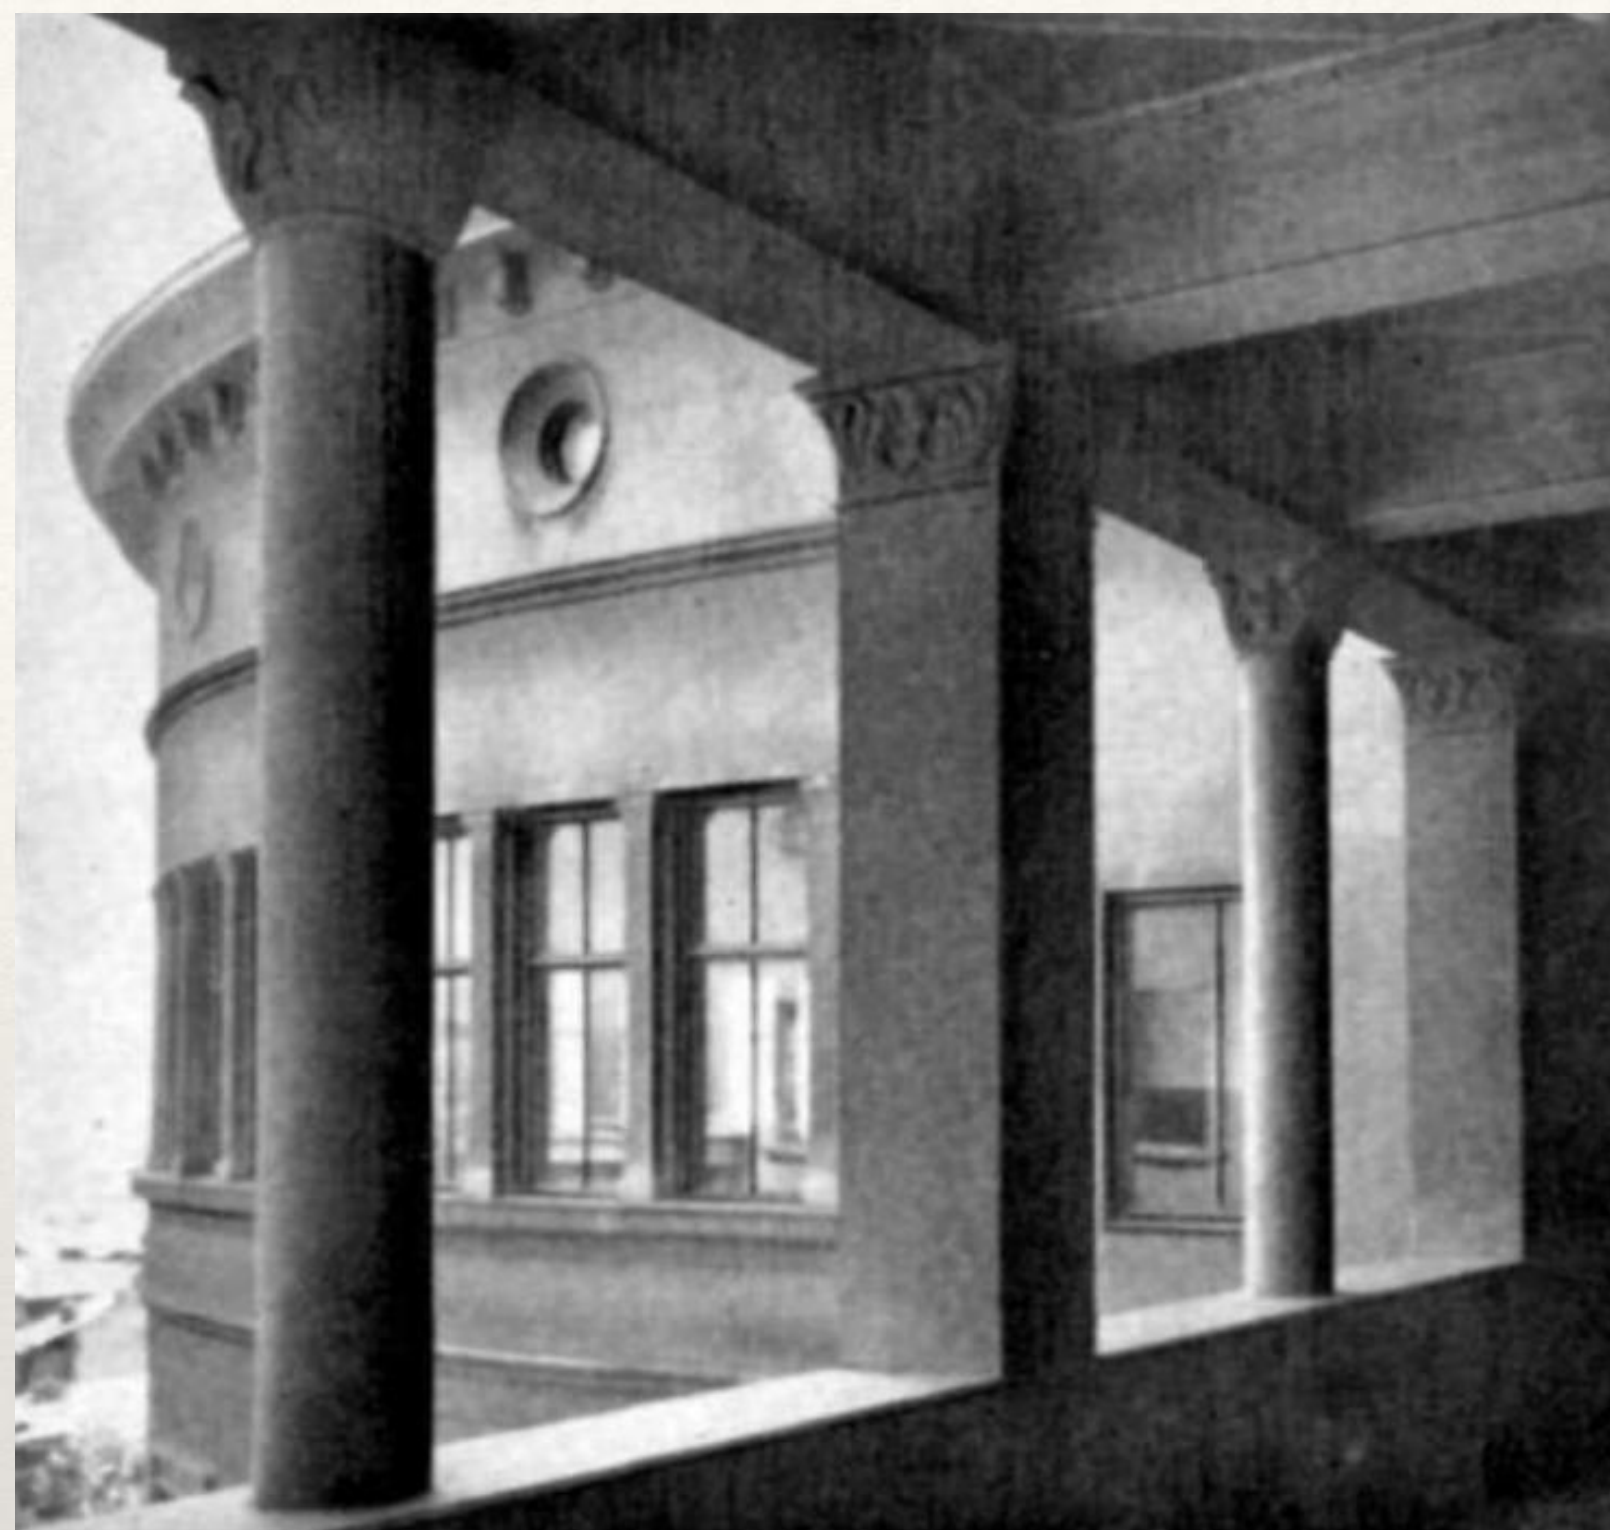


Институт Маркса-Энгельса-Ленина в Тбилиси. Веранда на пятом этаже со стороны улицы Квали.



Колонны портика главного фасада.

Институт Маркса-Энгельса-Ленина в Тбилиси. Фрагмент фасада по улице Квали.

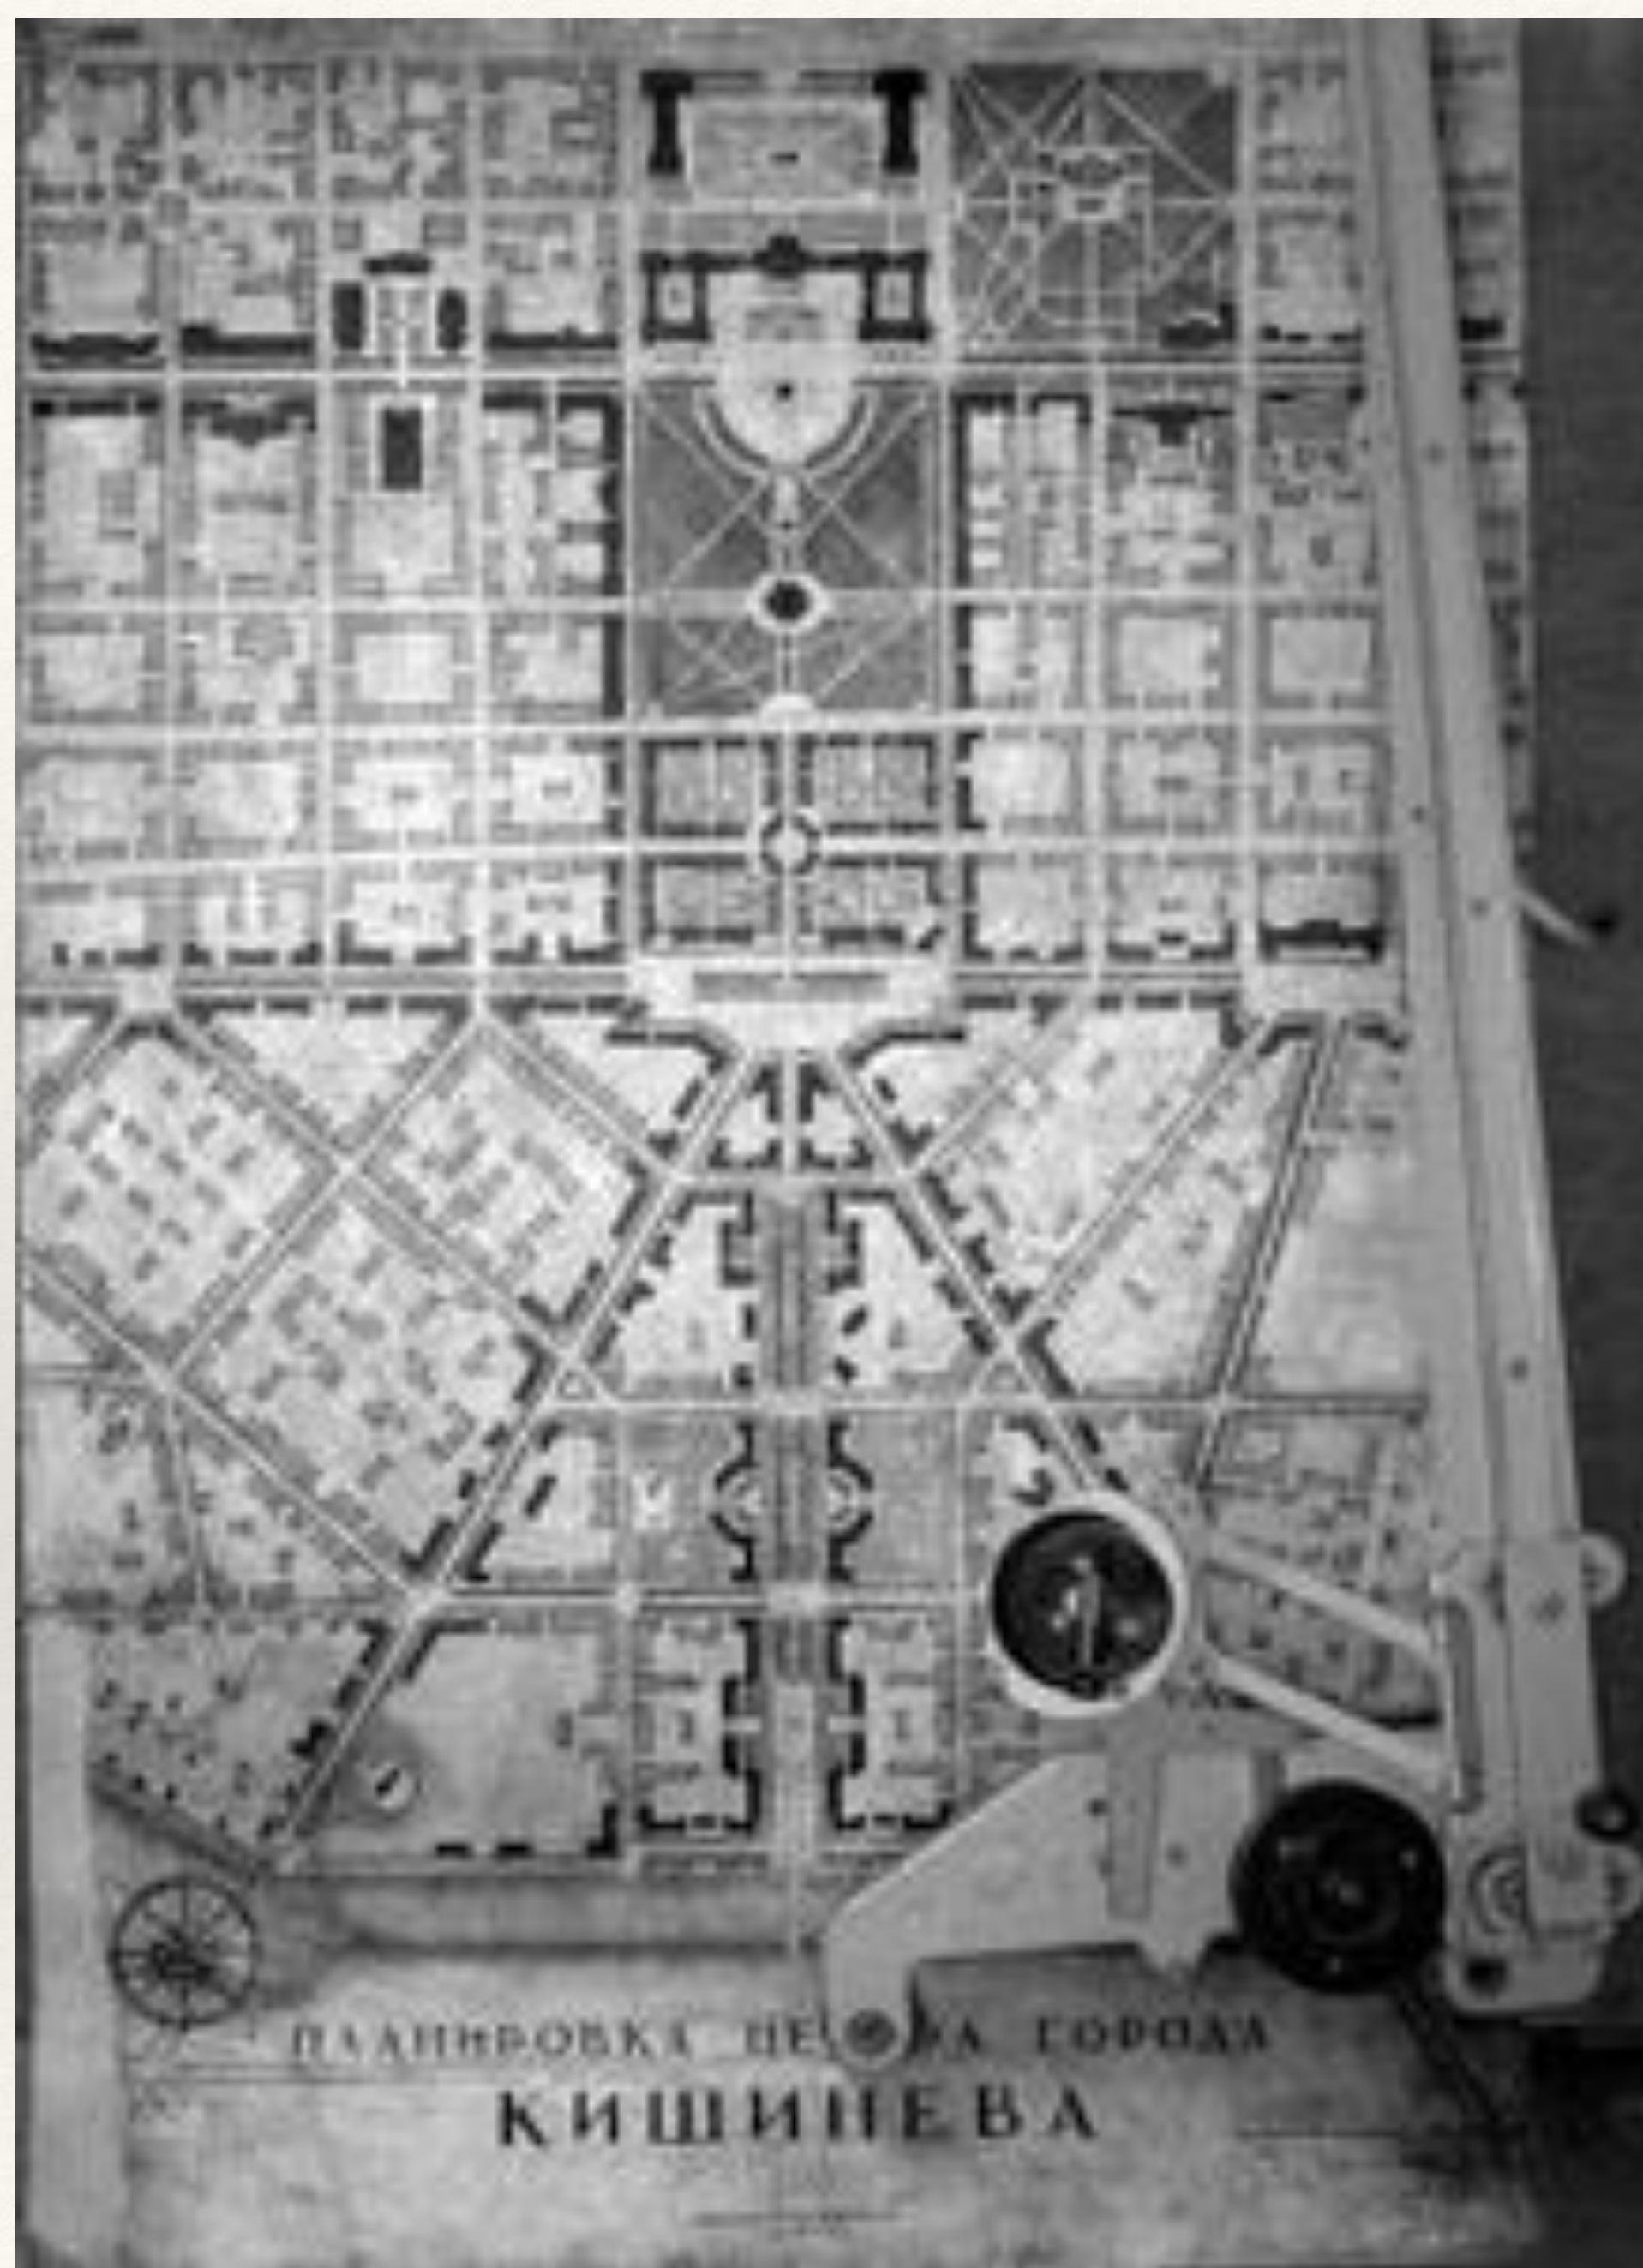

Проект восстановления и реконструкция города Кишинев

План города. 1943 год.




Кишинев. Дом правительства. Главный фасад.




Станция Комсомольская- кольцевая московского метрополитена

Станция метро «Комсомольская-кольцевая» в Москве.
Перспектива подземного зала. Общий вид. 1945 год.

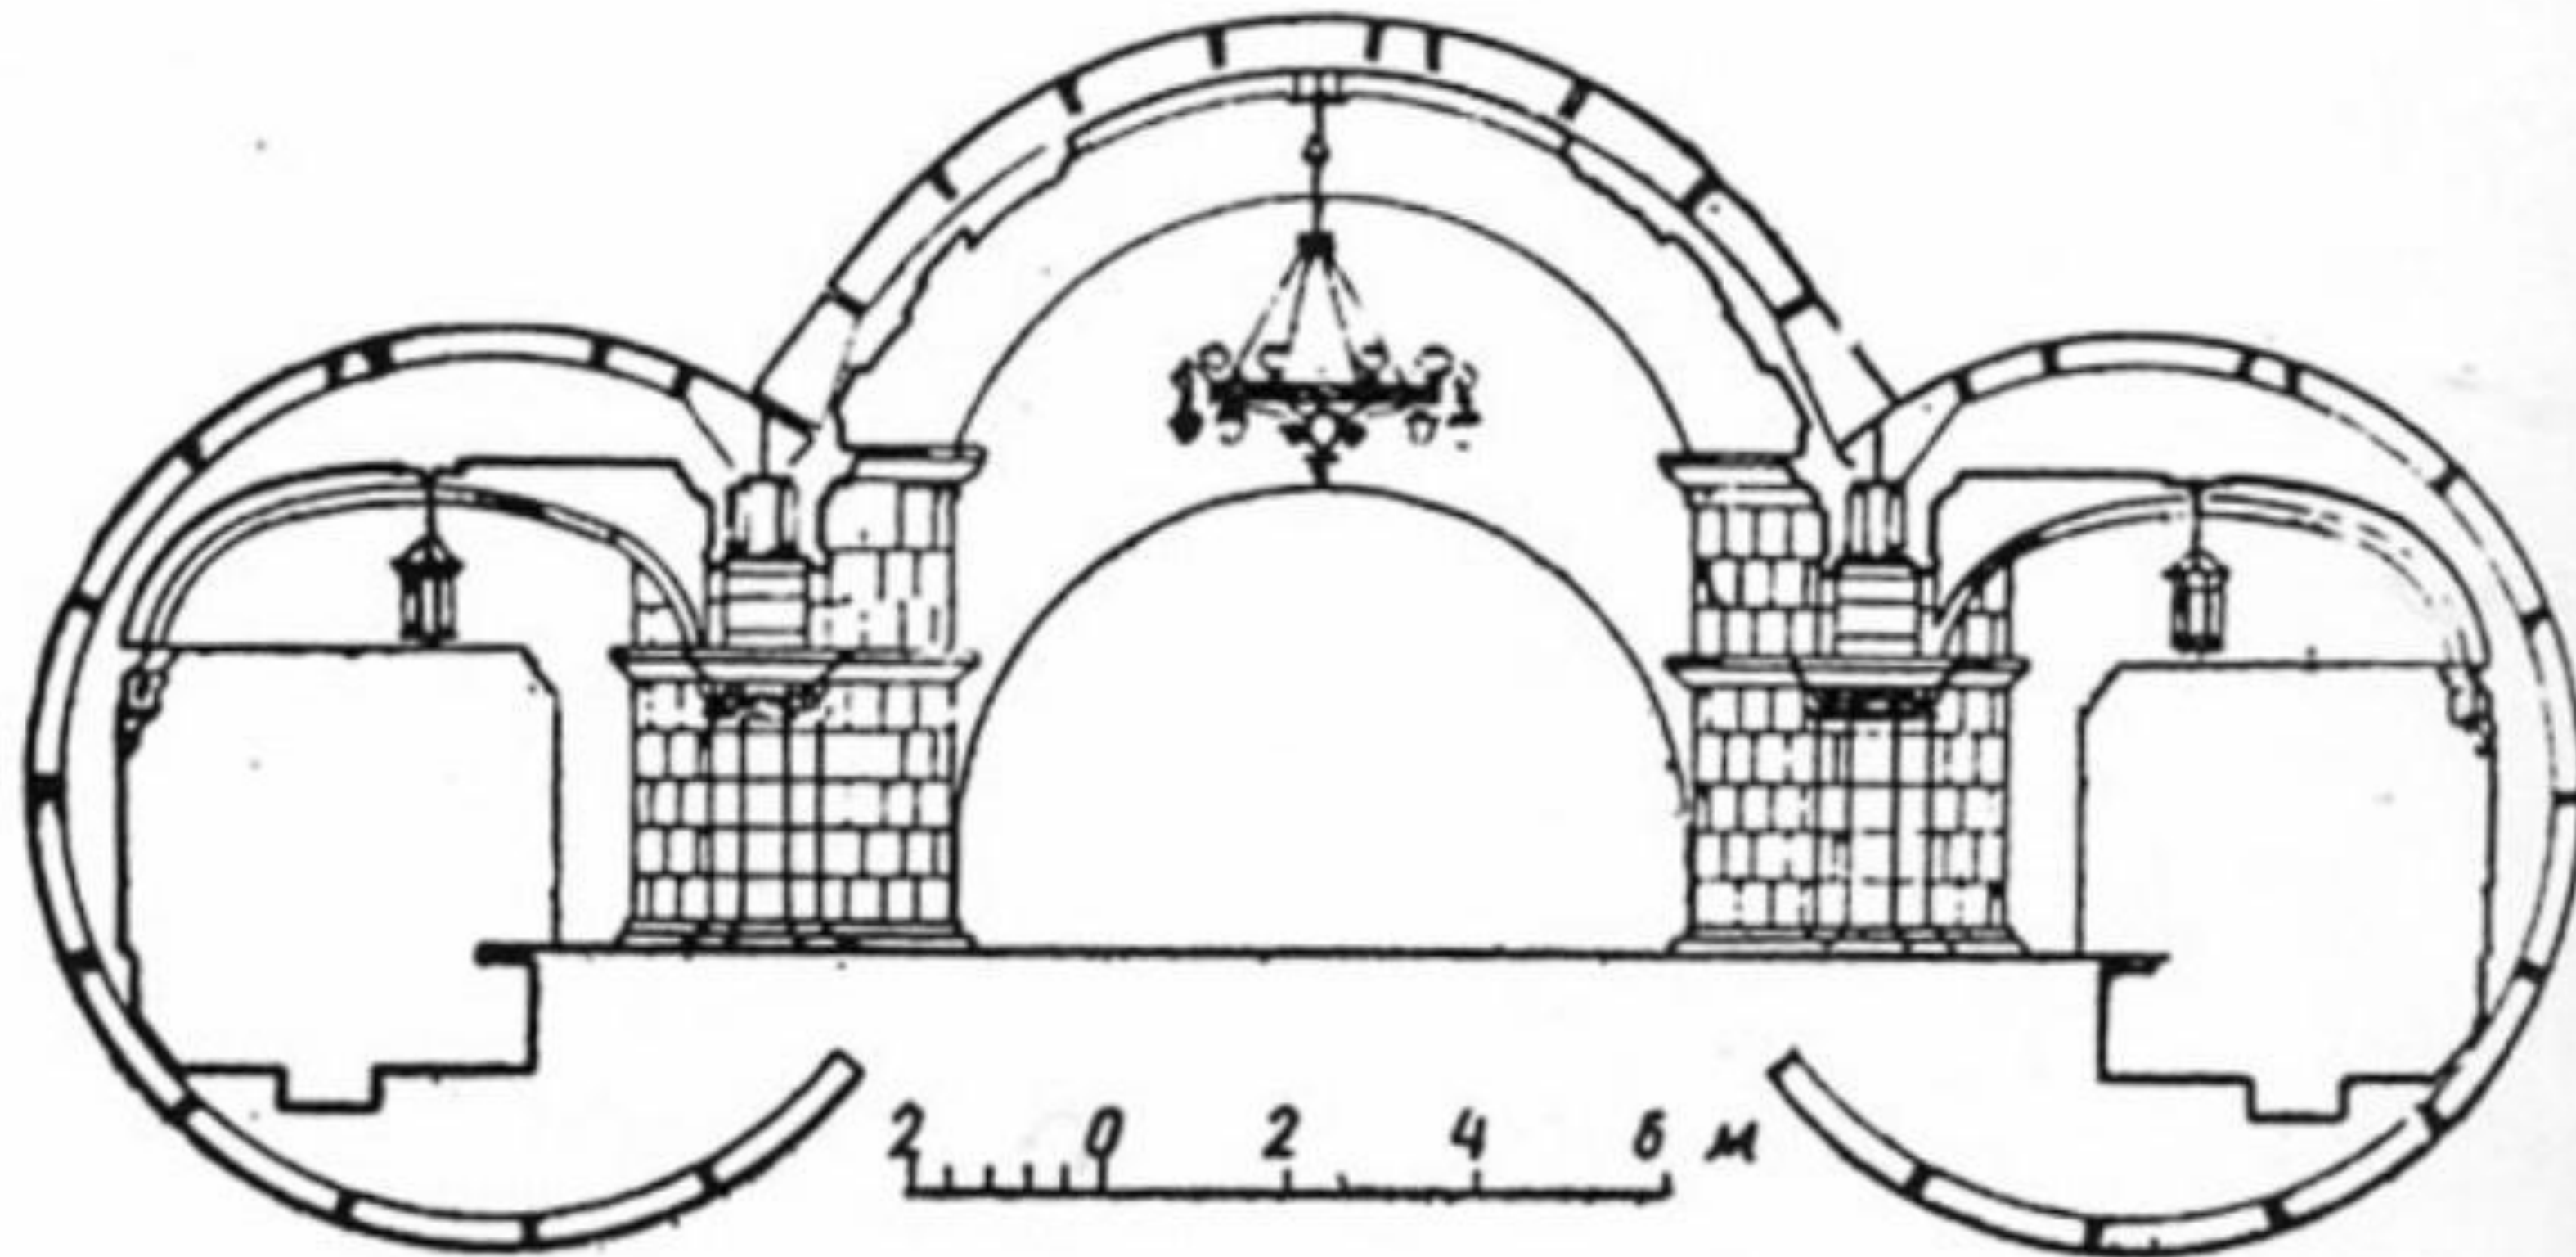

Архитектор: А.Щусев, В.Кокорин, А.
Заболотная
Художник: П.Корин
Инженер: А.Семёнов.

Станция метро «Комсомольская-кольцевая» в
Москве. Перспектива подземного зала. Разрез. 1945
год.

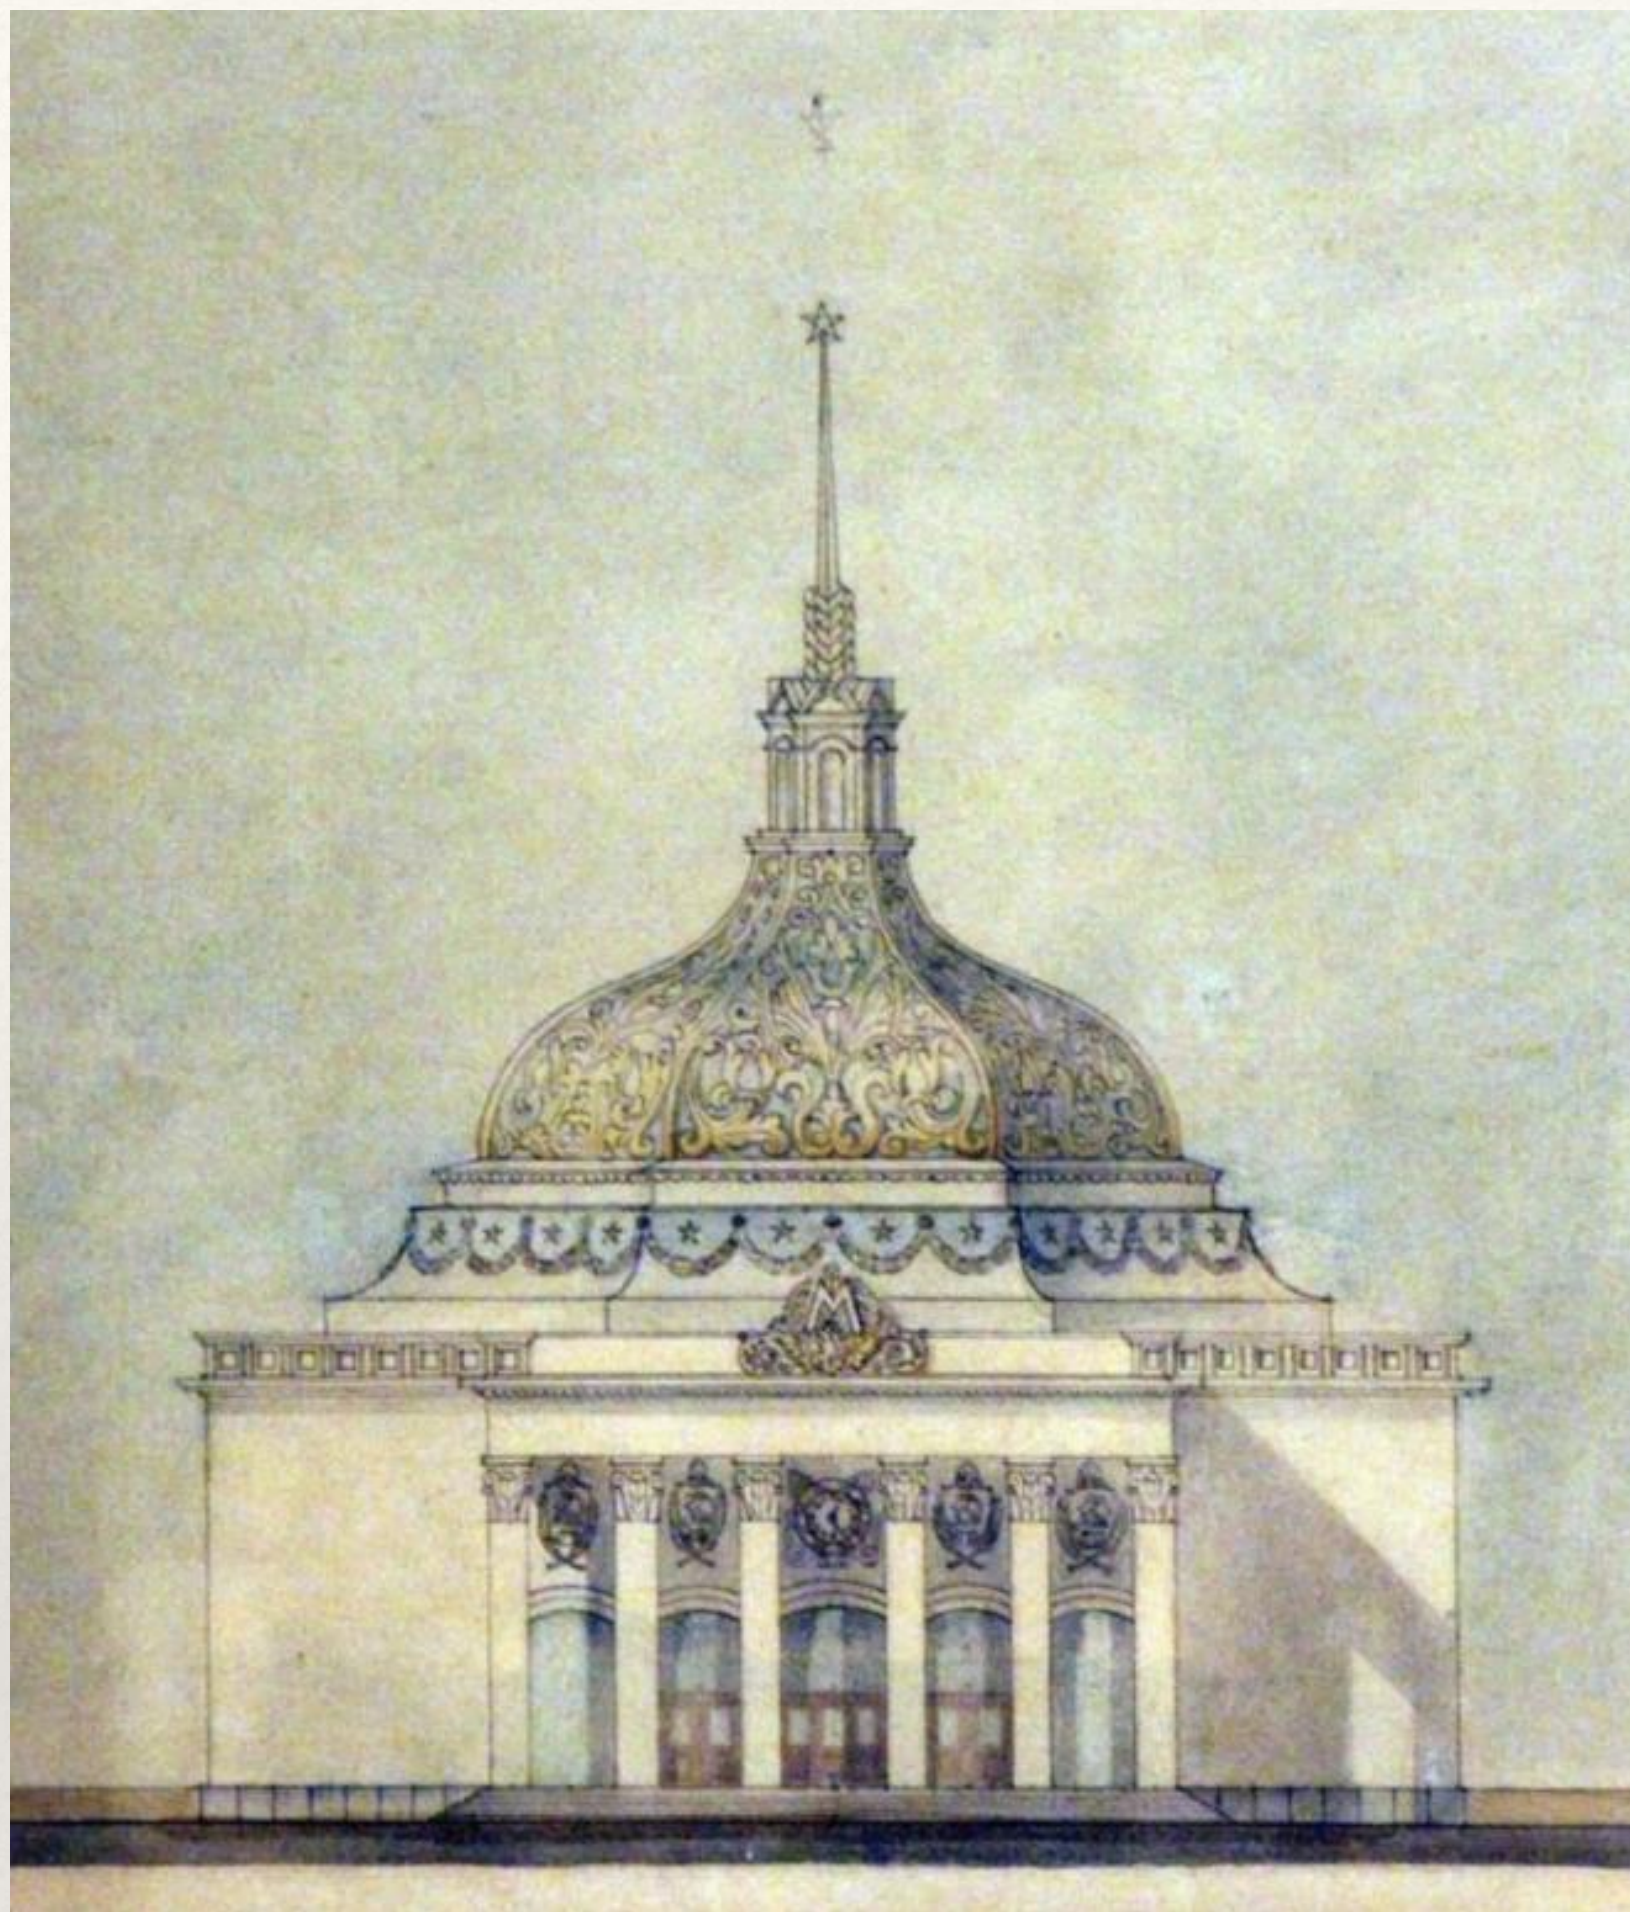

Проект наземного вестибюля станции
«Комсомольская-кольцевая» в Москве.

Эскиз.
1945 год.



Станция метро «Комсомольская-
кольцевая» в Москве. Перспектива
подземного зала. Эскизы.

1945 год.