


# Построение экспликации помещений

Необходимо построить таблицу «Экспликация помещений» над штампом

Номер помещения	Наименование	Площадь помещения, м <sup>2</sup>	Кат.* помещения

- Количество строк (высота 8 мм) должна соответствовать количеству замаркированных помещений на плане этажа.

План этажа

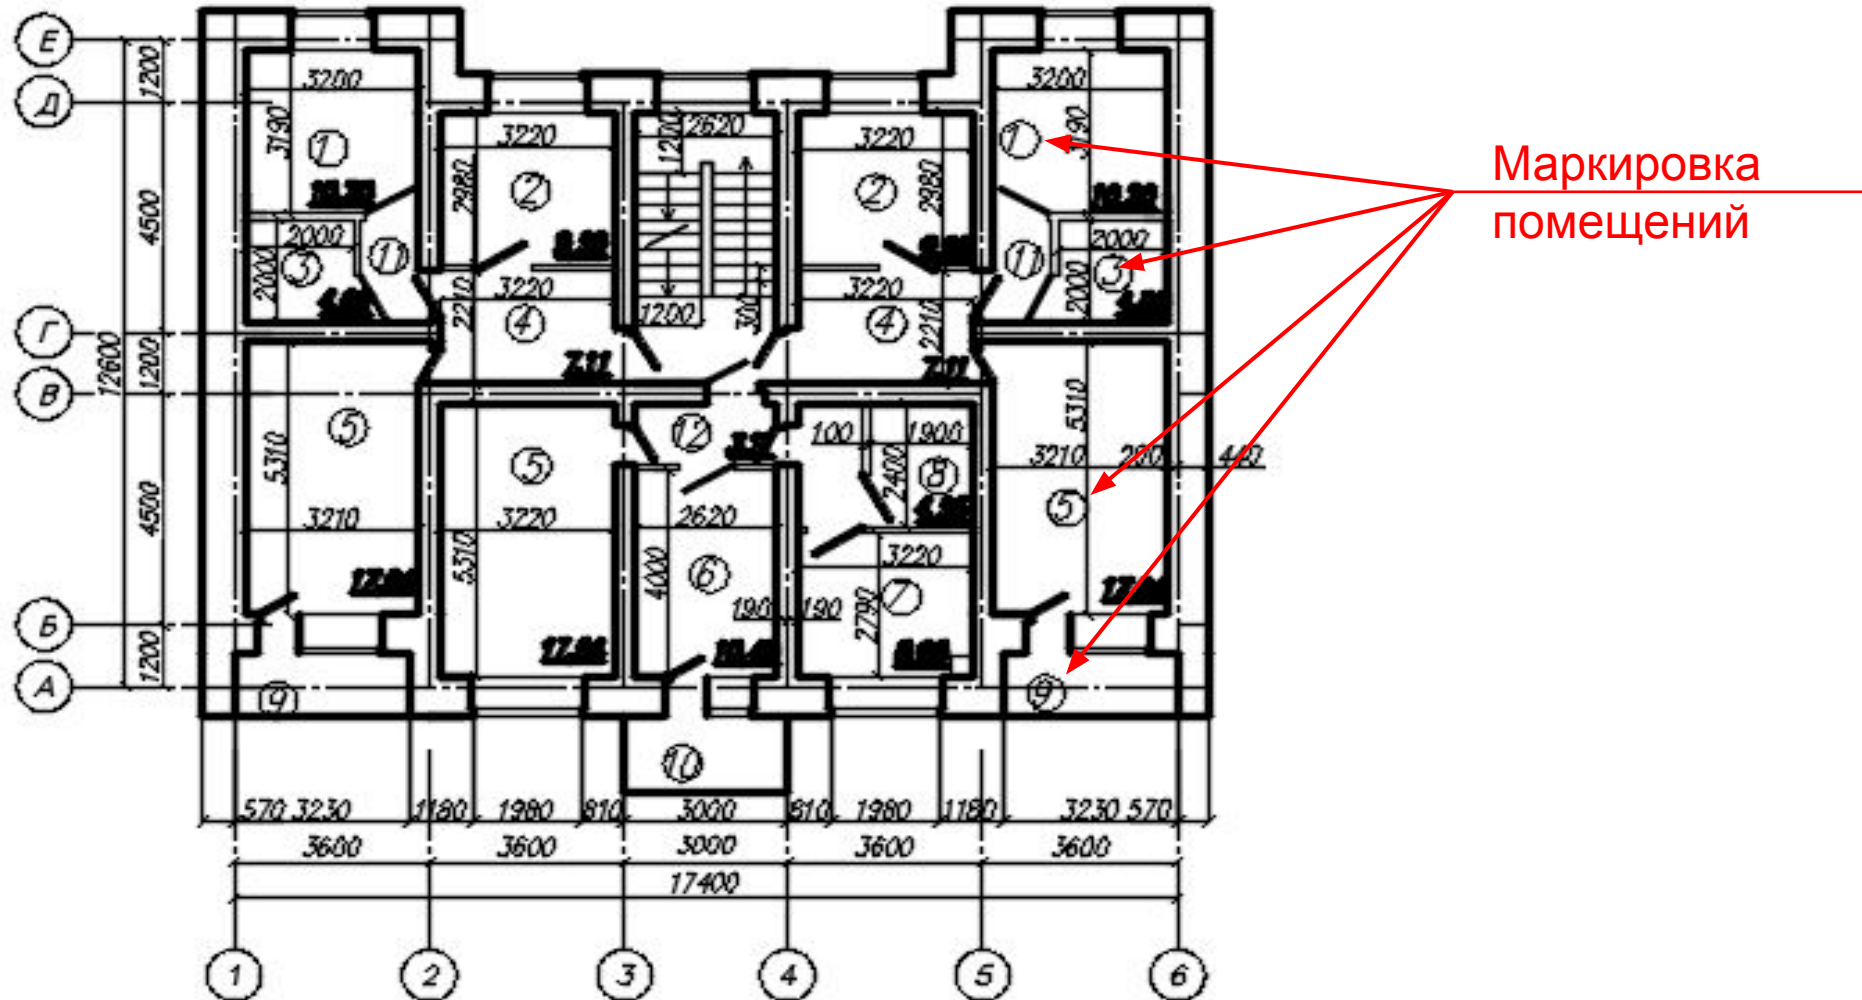

- В примере замаркировано 11 помещений, соответственно, в таблице «Экспликация помещений» будет 11 строк

*Экспликация помещений*

<i>Номер помещения</i>	<i>Наименование</i>	<i>Площадь помещения м2</i>	<i>Кат. помещения</i>
1			
2			
3			
4			
5			
6			
7			
8			
9			
10			
11			


<i>Изм</i>	<i>Лист</i>	<i>№ документа</i>	<i>Подпись</i>	<i>Дата</i>

*Жилой дом*

*Стадия*   *Масса*   *Масштаб*

- В графе «Наименование» необходимо прописать название каждого помещения согласно его назначения, в графе «Площадь» – соответственно, площадь этого помещения, прописанную на плане этажа

План этажа

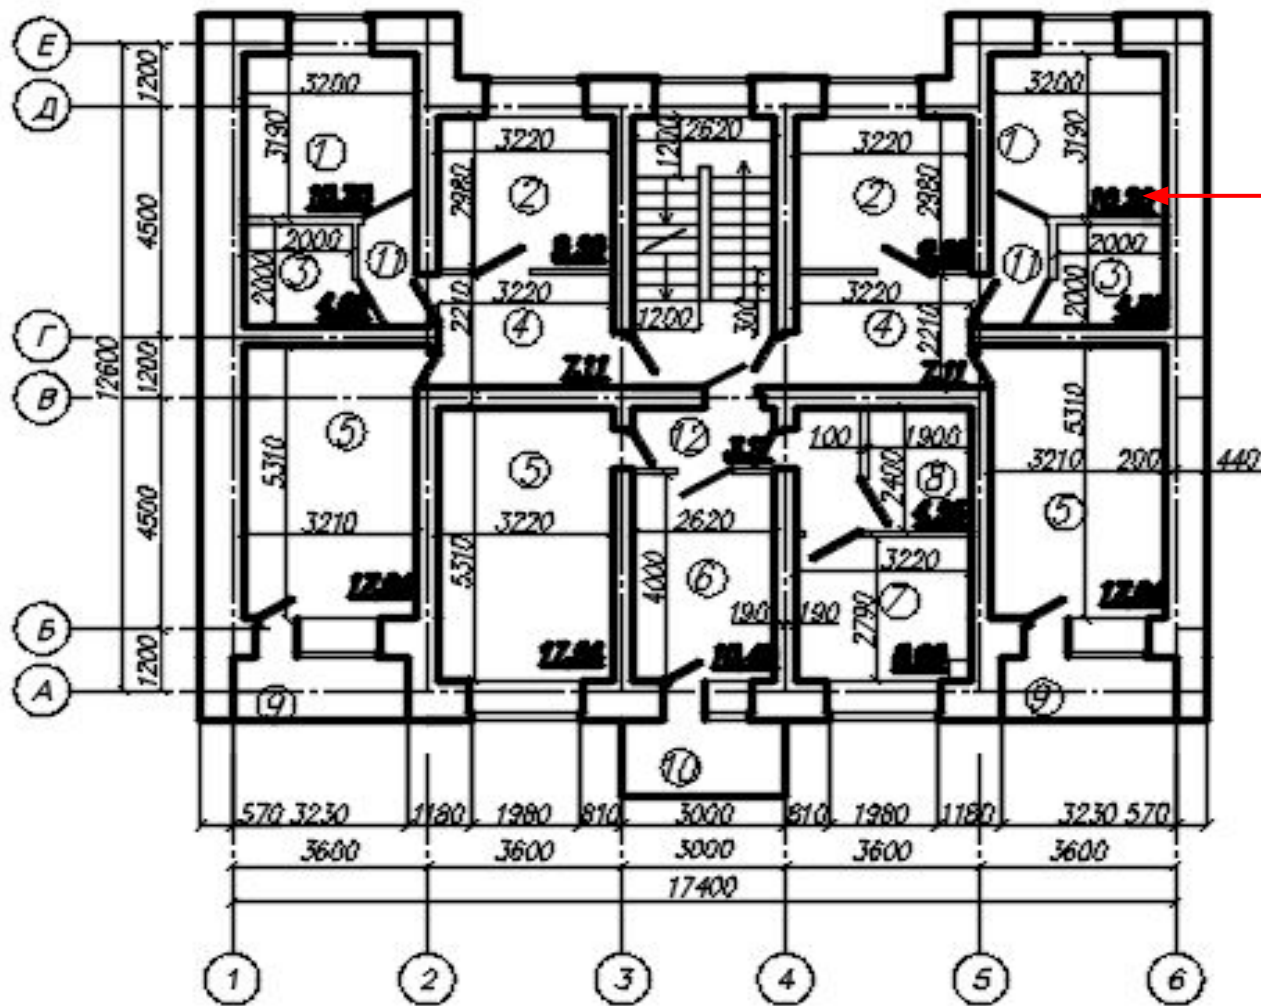

Площадь  
помещения

## Экспликация помещений

Номер помещения	Наименование	Площадь помещения м <sup>2</sup>	Кат. помещения
1	Кухня	10,20	
2			
3			
4			
5			
6			
7			
8			
9			
10			
11			

- Таким образом заполняете все строки по вашему плану этажа.
- Последняя графа «Категория помещения» не заполняется

Изм	Лист	№ документа	Подпись	Дата	Жилой дом		Стадия	Масса	Масштаб
Разраб.		Фамилия И.О.					у		1:100

- Оформление основной надписи стандартное, у вас будет только различие в ваших фамилиях

					Жилой дом	Стадия		Масса	Масштаб
Изм	Лист	№ документа	Подпись	Дата			у		1:100
Разраб.		Фамилия И.О.							
Пров.		Белослужева АА							
Т. контр.									
						Лист 1		Листов 2	
					План, фасад, разрез	КСК 321			
Н. контр.									
Утв.									

Оформленный лист сфотографировать, прислать на проверку