


# Построение экспликации помещений

Необходимо построить таблицу «Экспликация помещений» над штампом

The diagram shows a rectangular room with a total width of 125 units and a total height of 20 units. The room is divided into a table and a remaining area. The table has a width of 15 units and a height of 8 units. The remaining area has a width of 80 units and a height of 8 units. The remaining area is further divided into a section with a width of 20 units and a section with a width of 10 units. The table has four rows and one column. The remaining area has one row and two columns. The table is labeled with 'Номер помещения' (Room Number), 'Наименование' (Name), 'Площадь помещения, м2' (Area, m2), and 'Кат.\* помещения' (Category of room).

Номер помещения	Наименование	Площадь помещения, м2	Кат.* помещения

- Количество строк (высота 8 мм) должна соответствовать количеству замаркированных помещений на плане этажа.

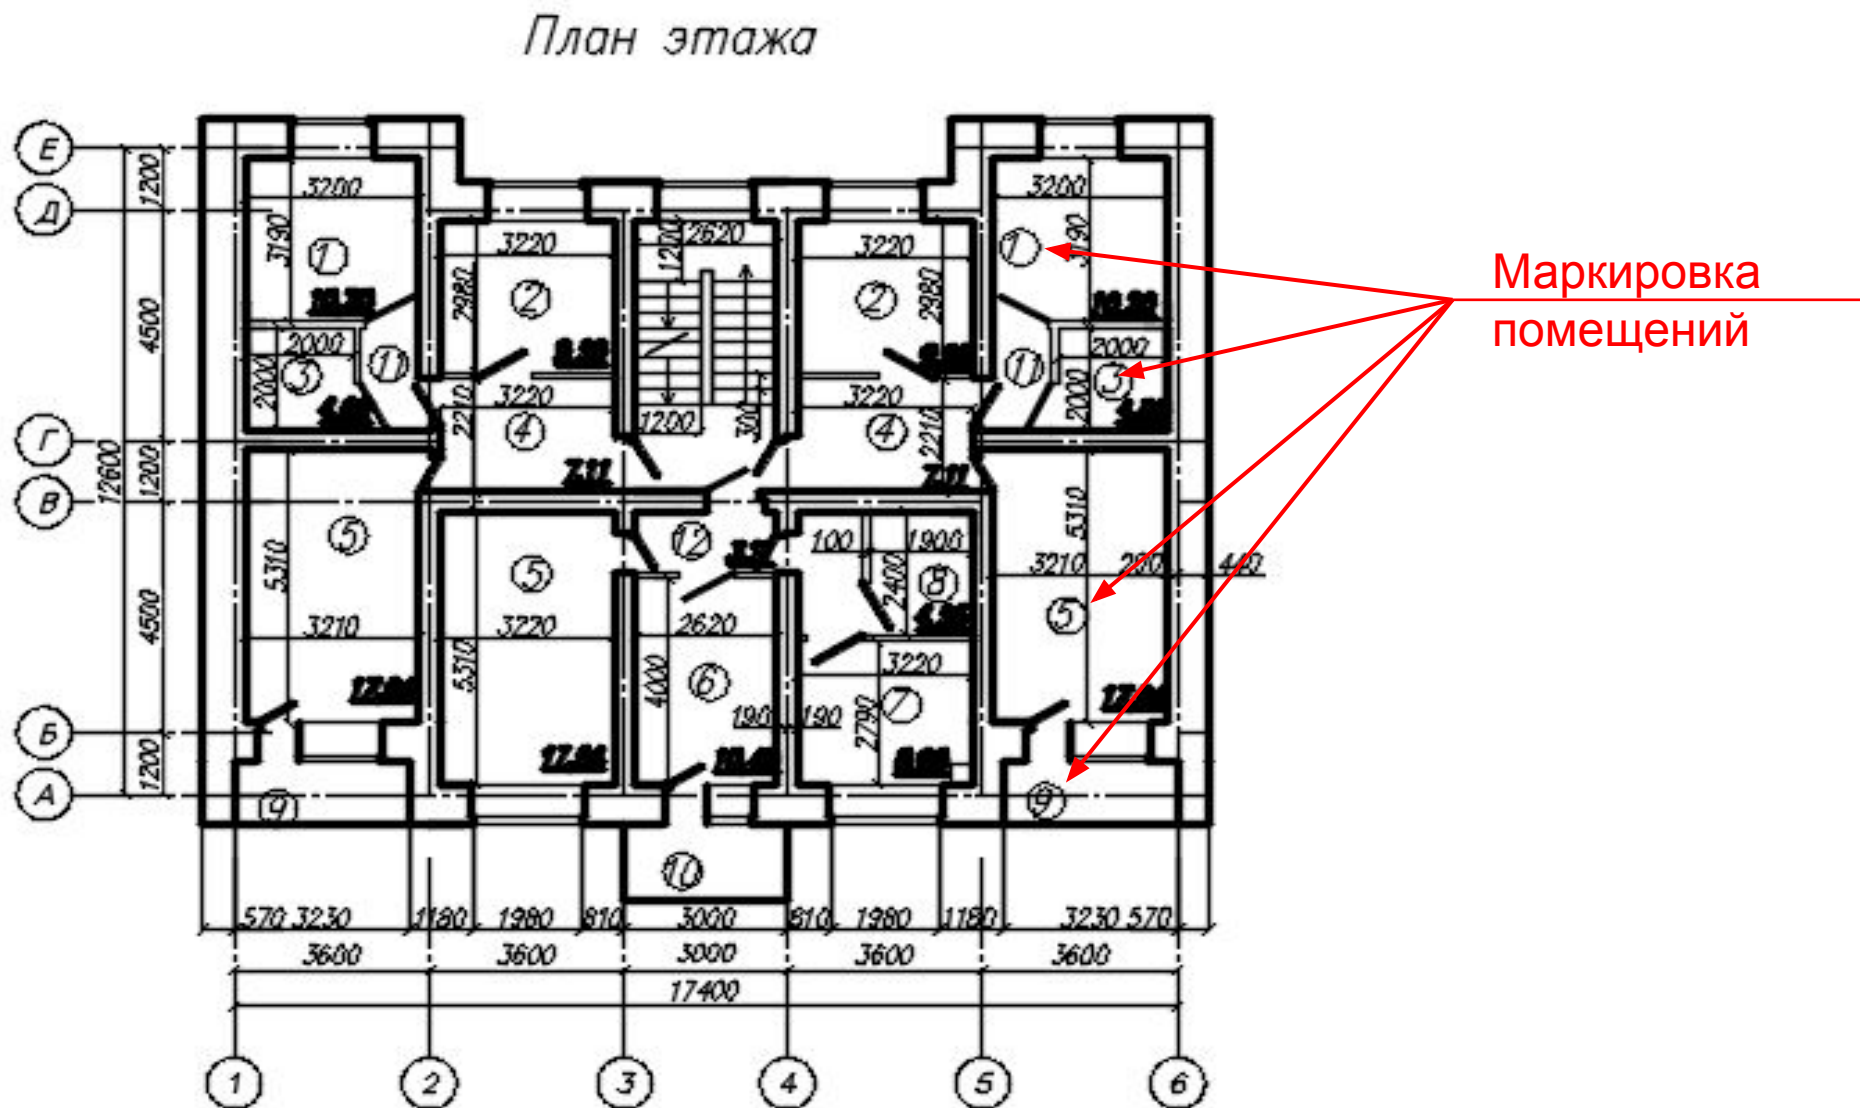

- В примере замаркировано 11 помещений, соответственно, в таблице «Экспликация помещений» будет 11 строк

*Экспликация помещений*

<i>Номер помещения</i>	<i>Наименование</i>	<i>Площадь помещения м2</i>	<i>Кат. помещения</i>
1			
2			
3			
4			
5			
6			
7			
8			
9			
10			
11			


<i>Изм</i>	<i>Лист</i>	<i>№ документа</i>	<i>Подпись</i>	<i>Дата</i>

*Жилой дом*

*Стадия*   *Масса*   *Масштаб*

- В графе «Наименование» необходимо прописать название каждого помещения согласно его назначения, в графе «Площадь» – соответственно, площадь этого помещения, прописанную на плане этажа

План этажа

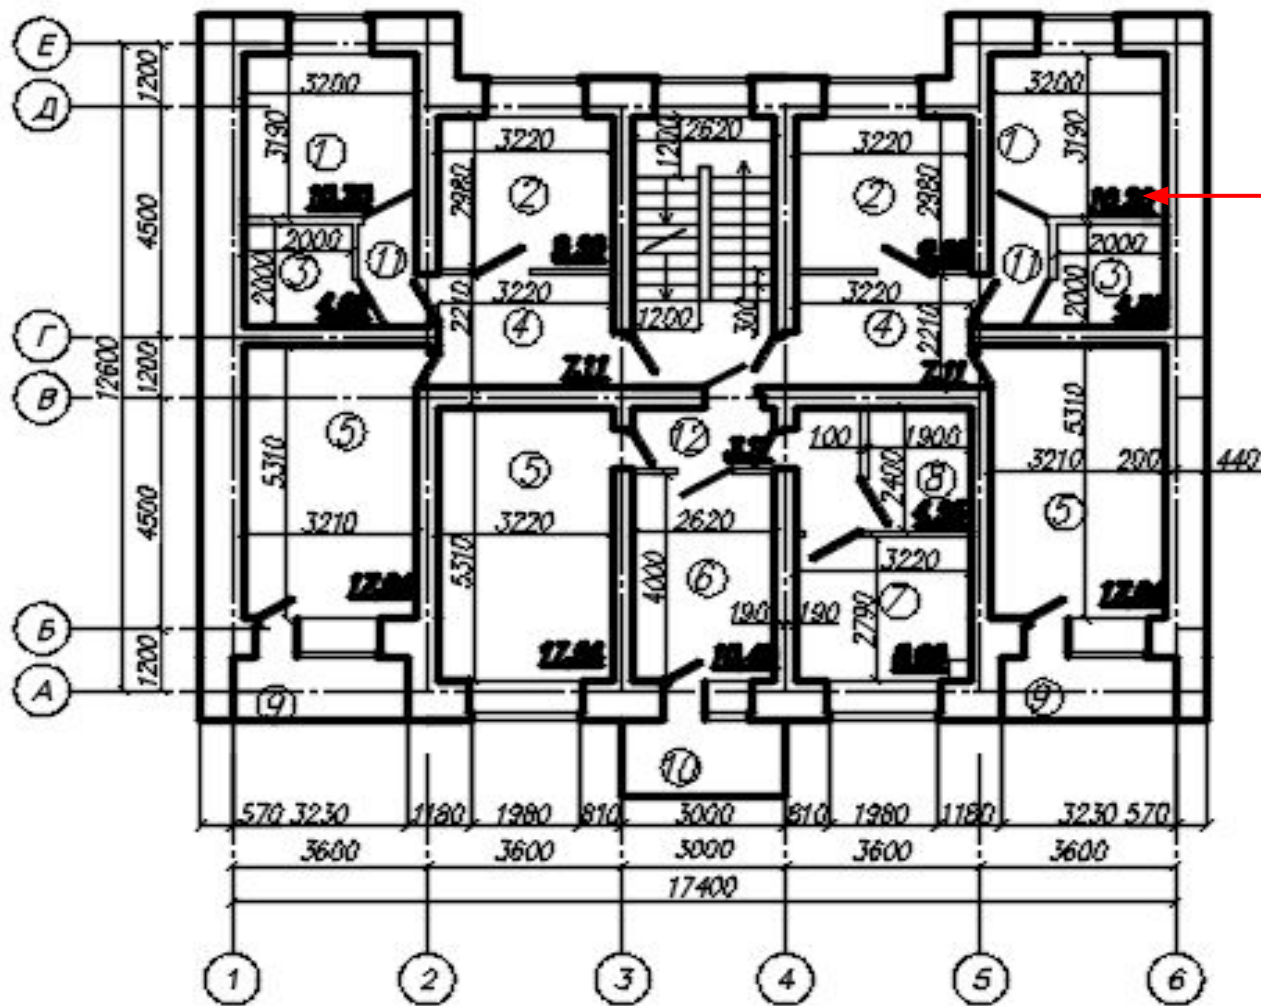

Площадь  
помещения

## Экспликация помещений

Номер помещения	Наименование	Площадь помещения м <sup>2</sup>	Кат. помещения
1	Кухня	10,20	
2			
3			
4			
5			
6			
7			
8			
9			
10			
11			

- Таким образом заполняете все строки по вашему плану этажа.
- Последняя графа «Категория помещения» не заполняется

Изм	Лист	№ документа	Подпись	Дата	Жилой дом	Стадия	Масса	Масштаб
Разраб.		Фамилия И.О.				у		1:100

- Оформление основной надписи стандартное, у вас будет только различие в ваших фамилиях

					Жилой дом	Стадия		Масса	Масштаб
Изм	Лист	№ документа	Подпись	Дата			у		1:100
Разраб.		Фамилия И.О.							
Пров.		Белослужева АА							
Т. контр.									
						Лист 1	Листов 2		
					План, фасад, разрез	КСК 321			
Н. контр.									
Утв.									

Оформленный лист сфотографировать, прислать на проверку