
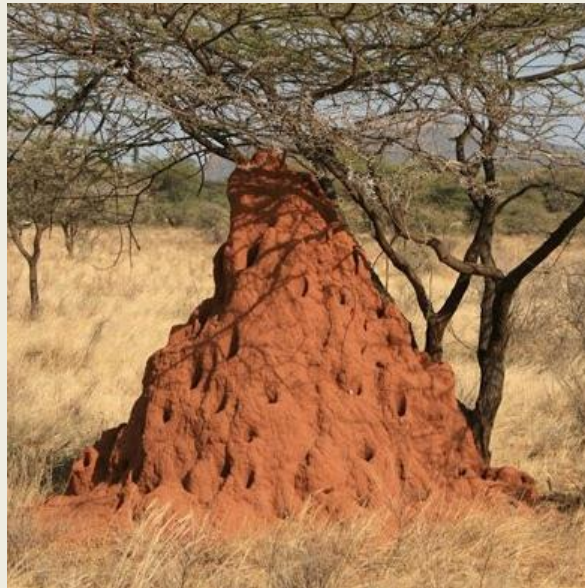


БЛОКИРОВАННЫЙ ДОМ


ЭСКИЗ-ИДЕЯ

ОСНОВНЫЕ НАПРАВЛЕНИЯ: ДЕРЕВНЯ ХОББИТОВ, ПЕРЕКЛОНЕНИЕ ФОРМ, СВЯЗЬ АРХИТЕКТУРЫ И ЛАНДШАФТА


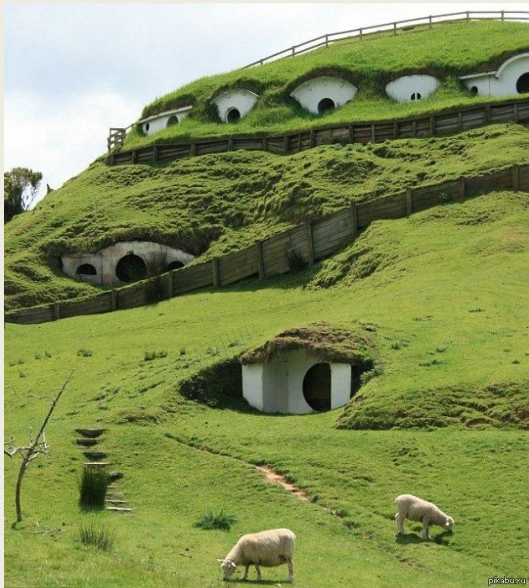


КОНЦЕПЦИЯ: ДОМ-МУРАВЕЙНИК,
ХАОТИЧНЫЕ ФОРМЫ, АССИМЕТРИЯ

МАТЕРИАЛЫ: БЕТОН, СТЕКЛО, ДЕРЕВО, КАМЕНЬ

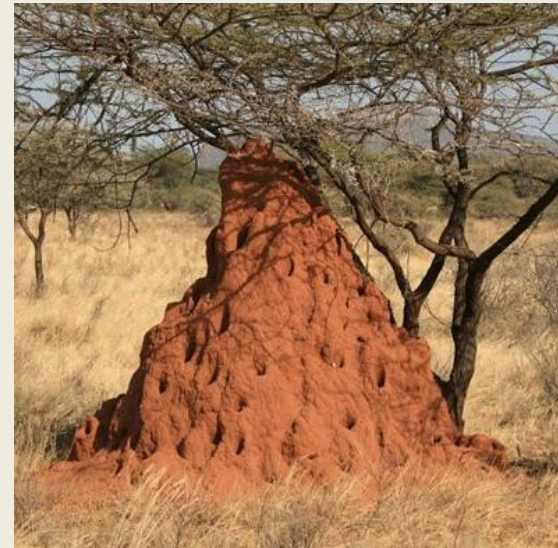

КОНСТРУКТИВНОЕ РЕШЕНИЕ: КАРКАСНО-МОНОЛИТНАЯ СИСТЕМА, ВОЗМОЖНО ИСПОЛЬЗОВАНИЕ ПНЕВМООПАЛУБОК, ЕСЛИ БУДЕТ НЕ СТРОГАЯ ГЕОМЕТРИЯ, А РЕЛЬЕФ.

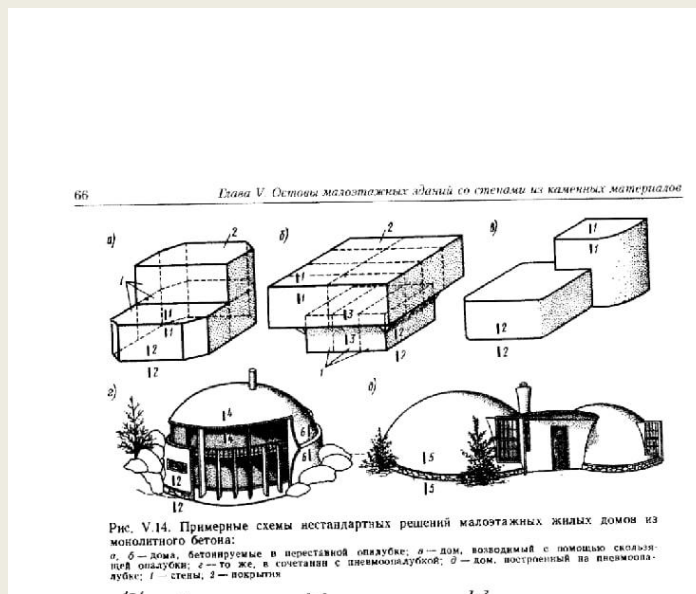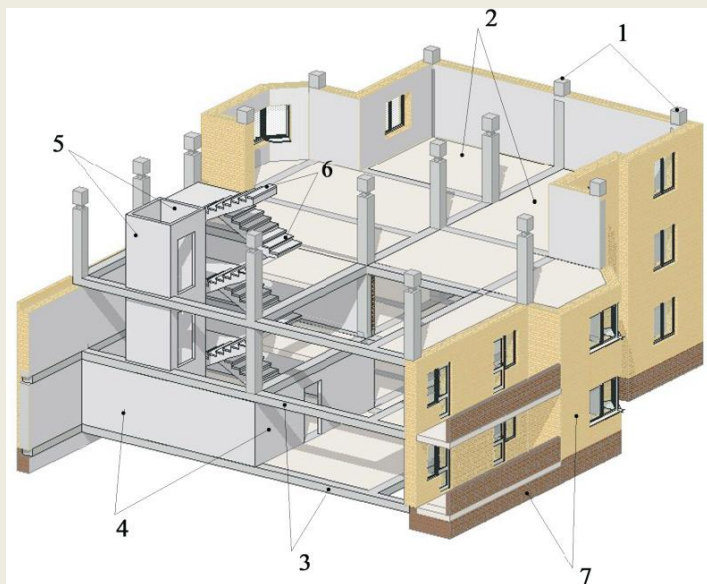

ЦВЕТОВОЕ РЕШЕНИЕ:



ИЛИ



ПЛАН ПЕРВОГО ЭТАЖА:

1 БЛОК

2 БЛОК


1 БЛОК

2 БЛОК


1 БЛОК

2 БЛОК


М 1:100

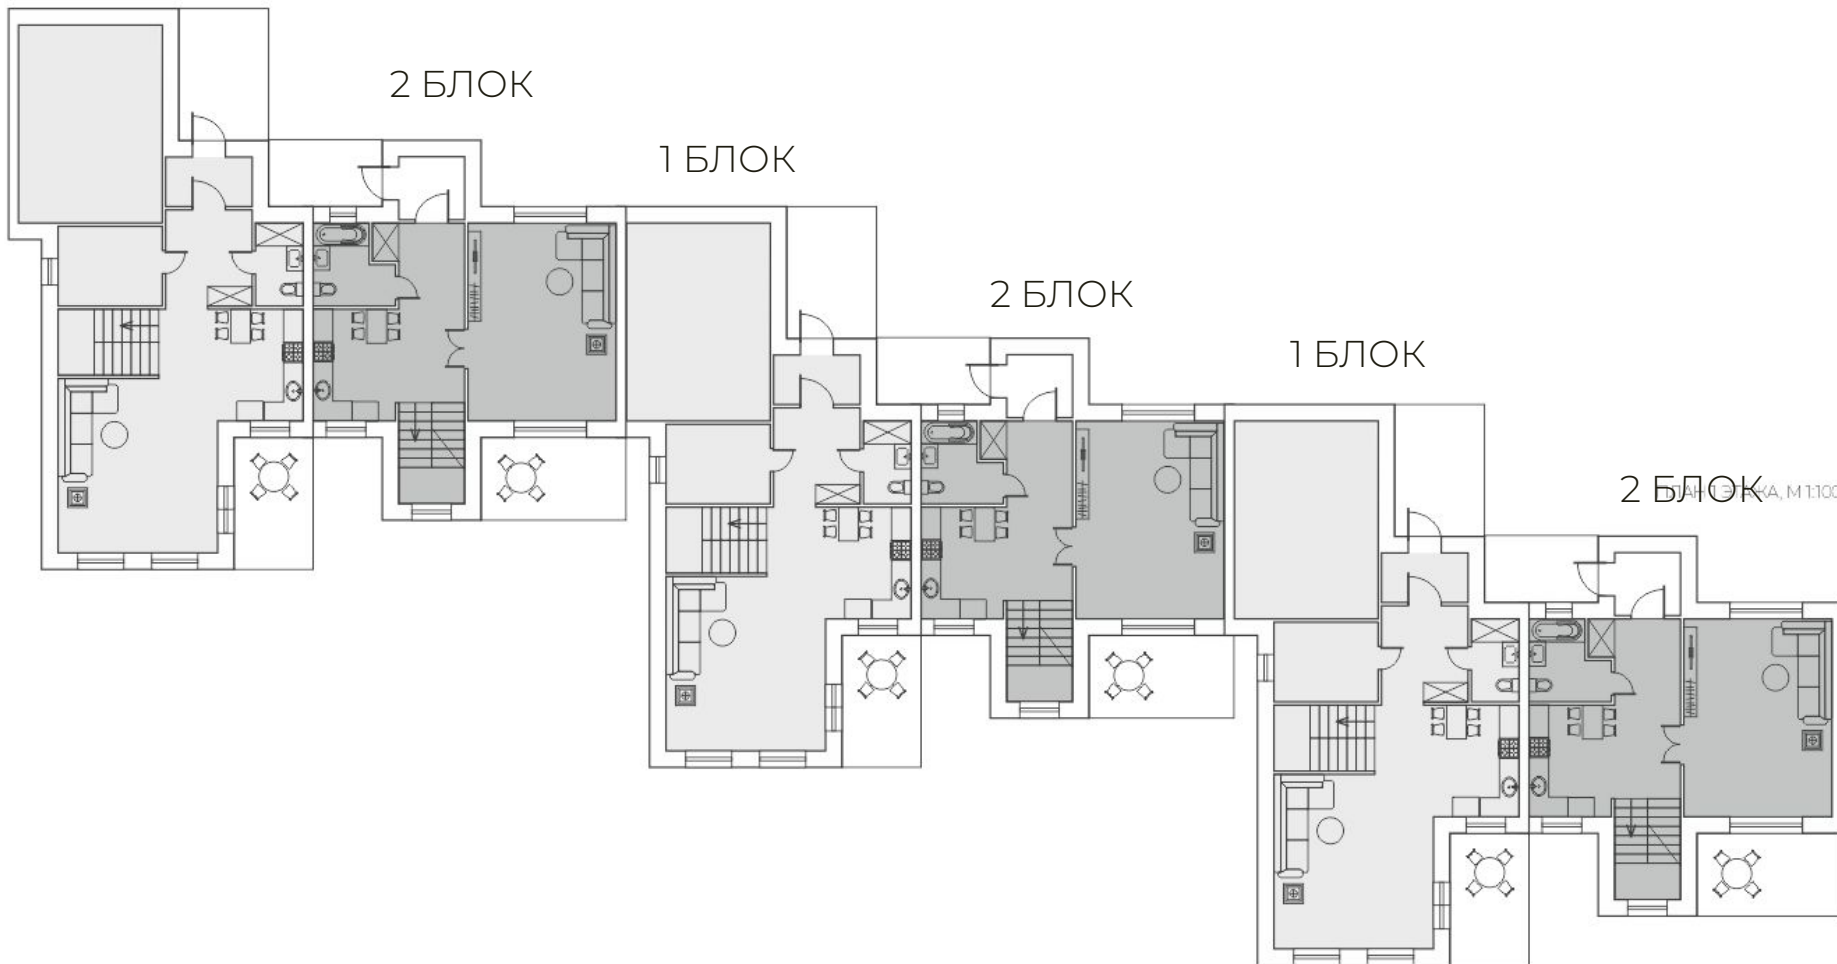


ПЛАН ВТОРОГО ЭТАЖА:

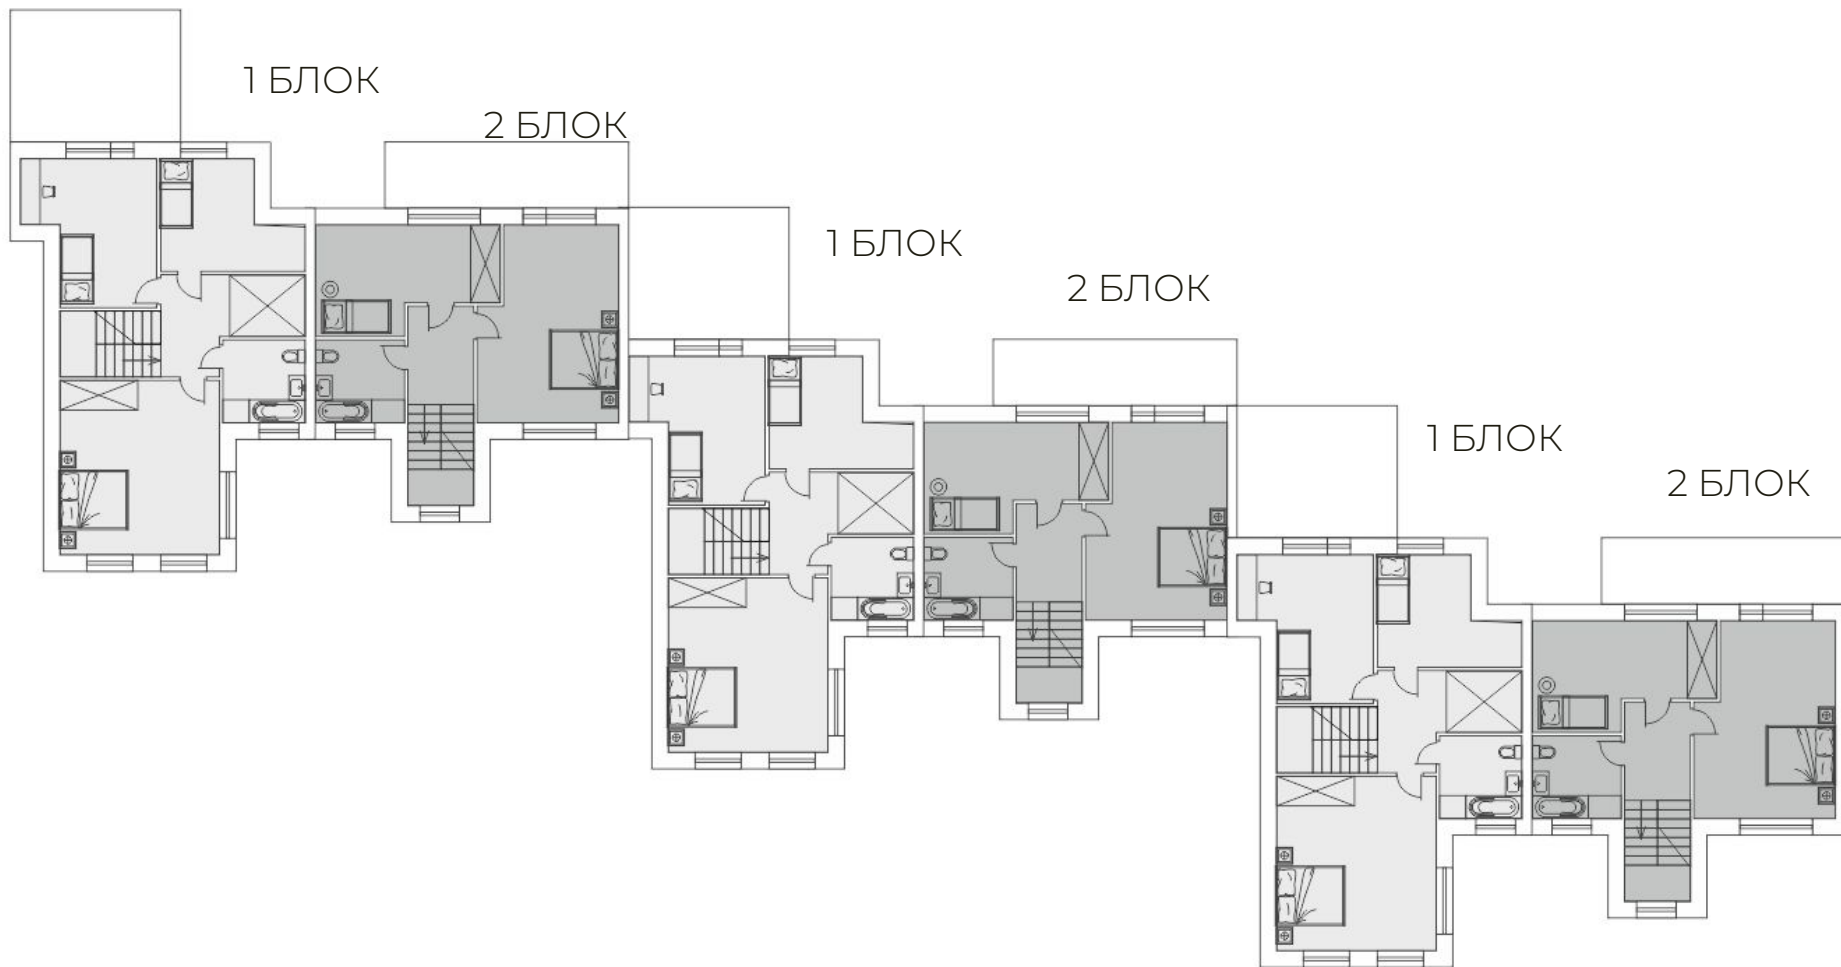

ПЛАН ЦОКОЛЬНОГО ЭТАЖА ВТОРОГО БЛОКА:

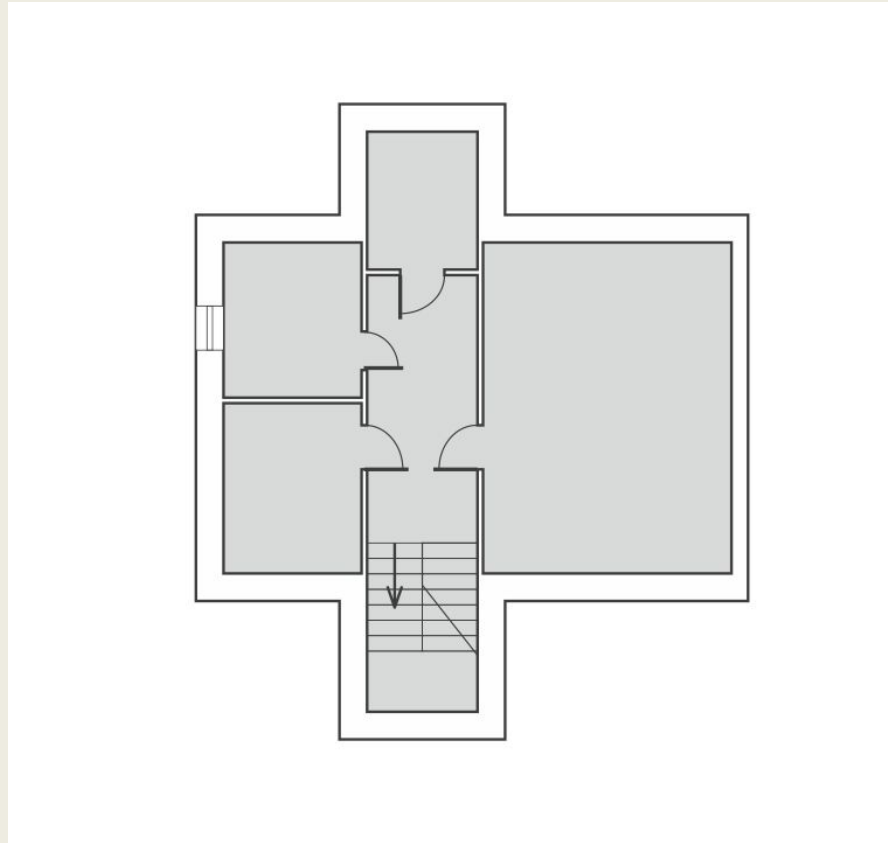

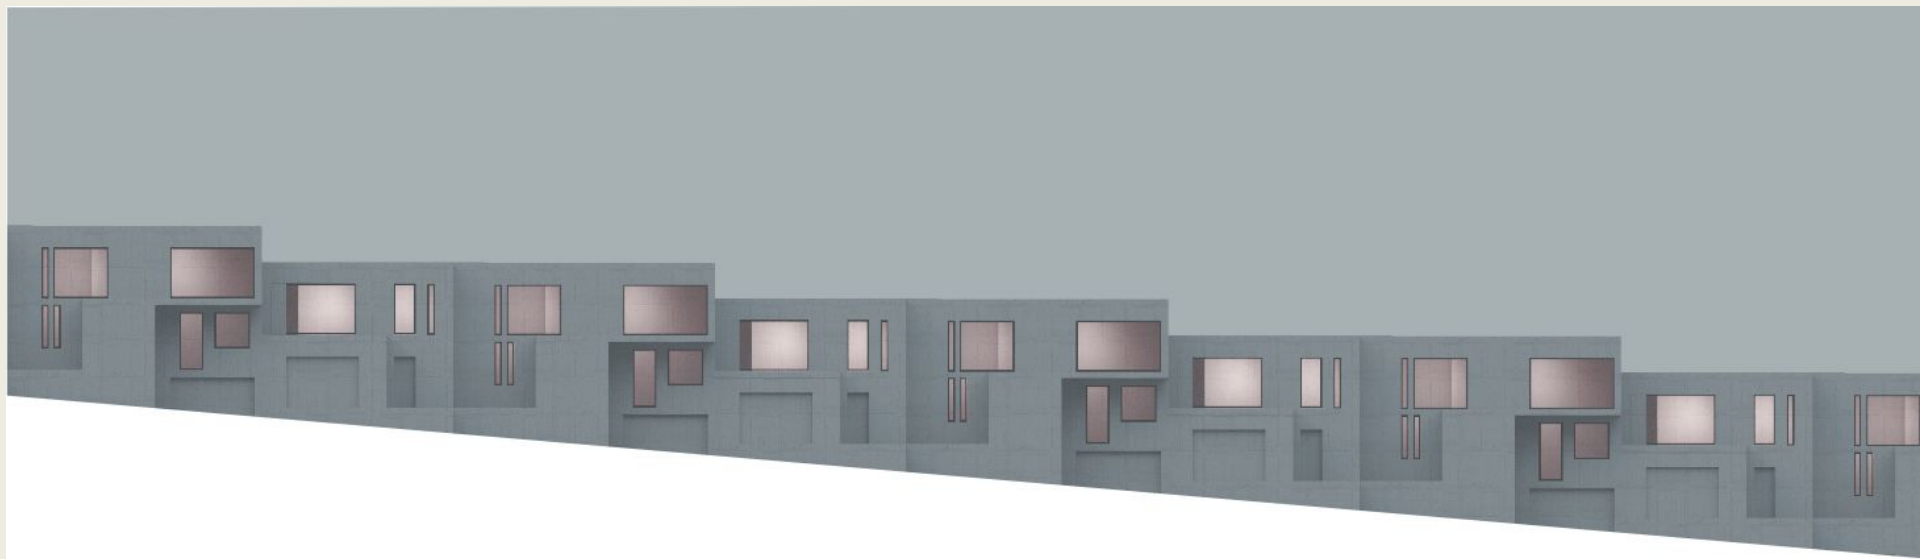

МЕСТО ЗАСТРОЙКИ



СИТУАЦИОННЫЙ ПЛАН



ГЕНПЛАН

