
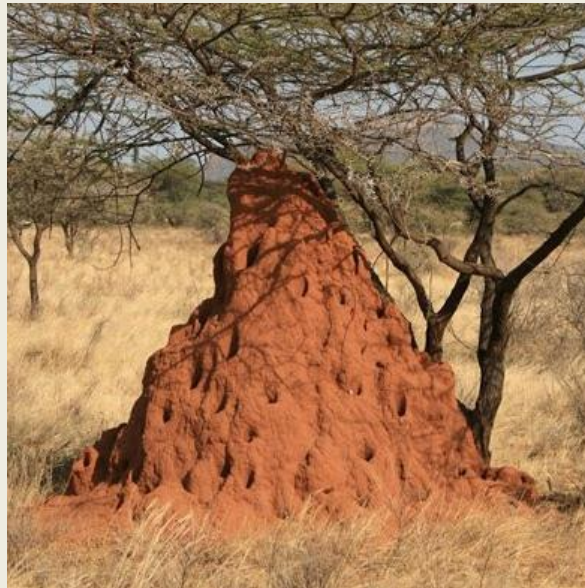


# БЛОКИРОВАННЫЙ ДОМ


ЭСКИЗ-ИДЕЯ

# ОСНОВНЫЕ НАПРАВЛЕНИЯ: ДЕРЕВНЯ ХОББИТОВ, ПЕРЕКЕКАНИЕ ФОРМ, СВЯЗЬ АРХИТЕКТУРЫ И ЛАНДШАФТА

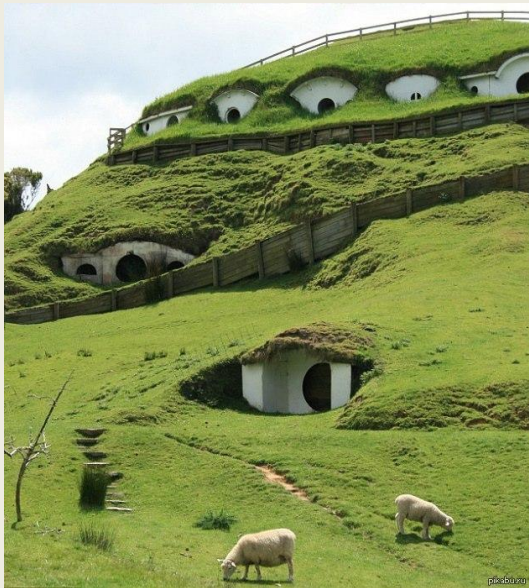



**КОНЦЕПЦИЯ:** ДОМ-МУРАВЕЙНИК,  
ХАОТИЧНЫЕ ФОРМЫ, АССИМЕТРИЯ

**МАТЕРИАЛЫ:** БЕТОН, СТЕКЛО, ДЕРЕВО, КАМЕНЬ

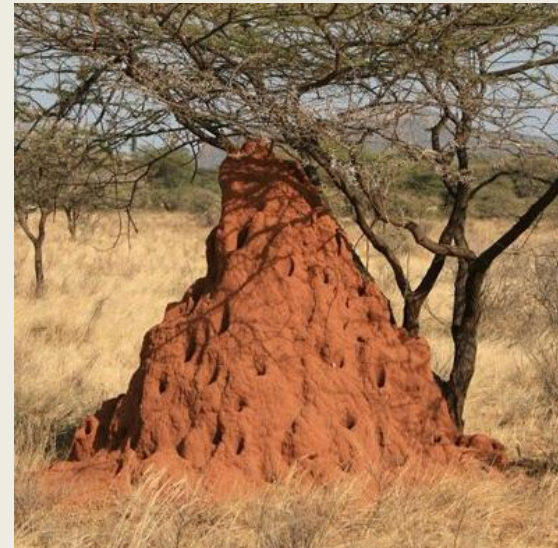



# КОНСТРУКТИВНОЕ РЕШЕНИЕ: КАРКАСНО-МОНОЛИТНАЯ СИСТЕМА, ВОЗМОЖНО ИСПОЛЬЗОВАНИЕ ПНЕВМООПАЛУБОК, ЕСЛИ БУДЕТ НЕ СТРОГАЯ ГЕОМЕТРИЯ, А РЕЛЬЕФ.

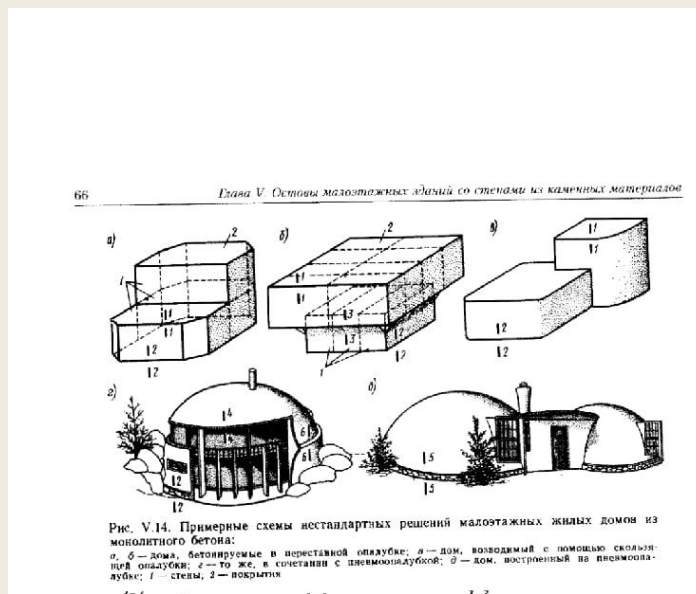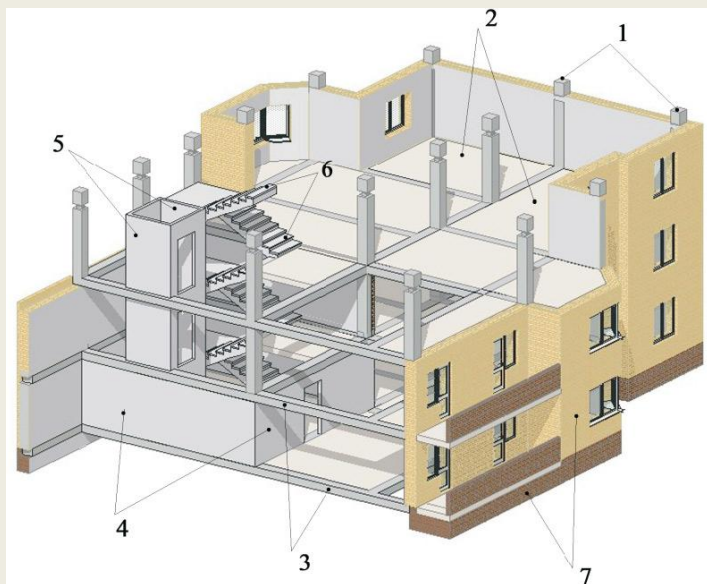

## ЦВЕТОВОЕ РЕШЕНИЕ:



## ИЛИ



# ПЛАН ПЕРВОГО ЭТАЖА:

1 БЛОК


2 БЛОК

1 БЛОК

2 БЛОК


1 БЛОК

2 БЛОК

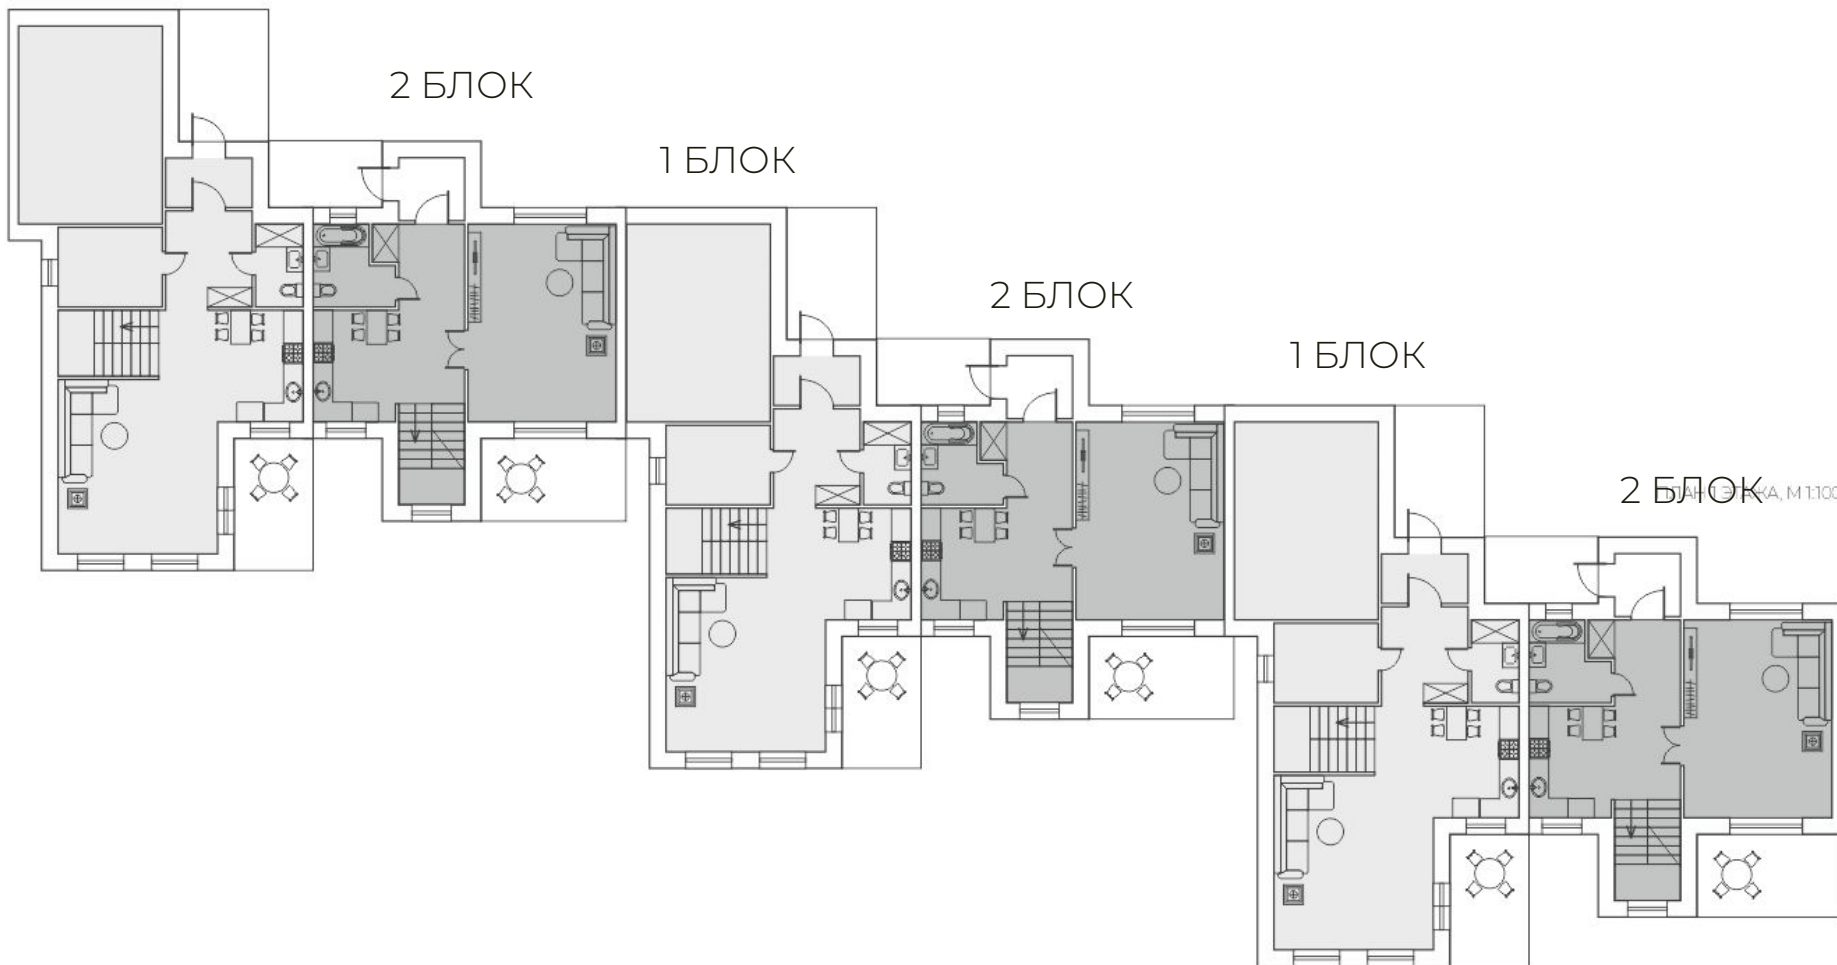


М 1:100


# ПЛАН ВТОРОГО ЭТАЖА:

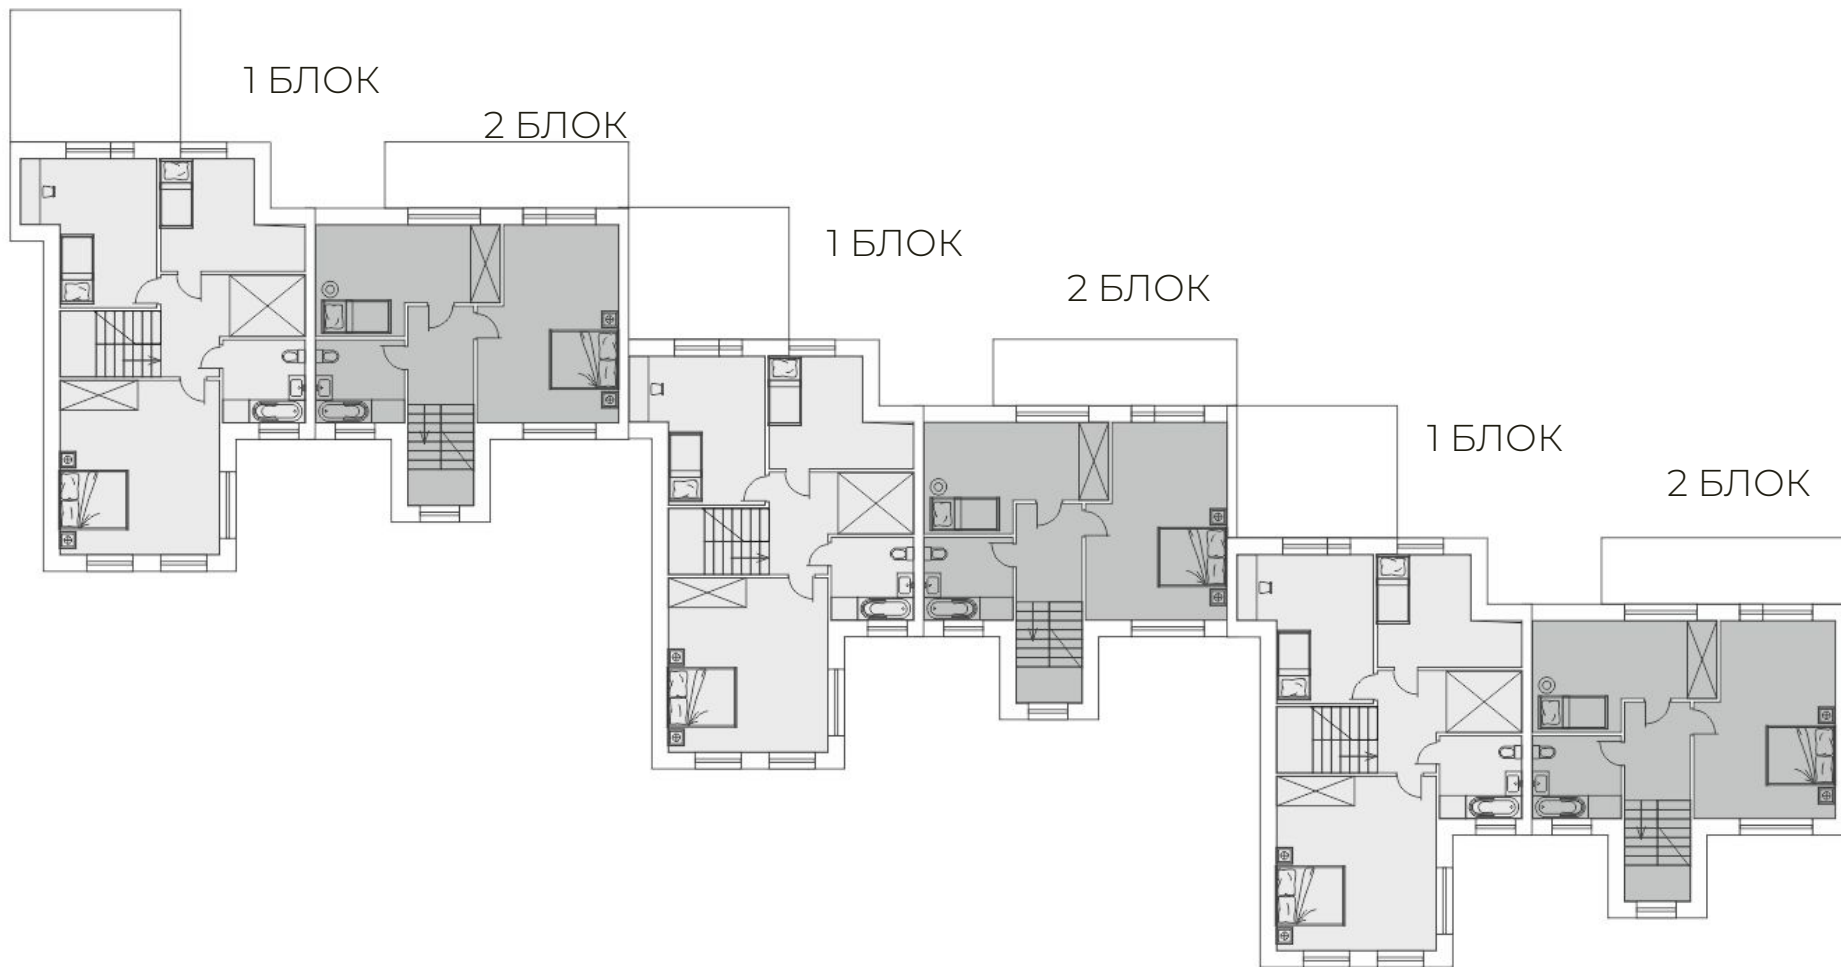

# ПЛАН ЦОКОЛЬНОГО ЭТАЖА ВТОРОГО БЛОКА:

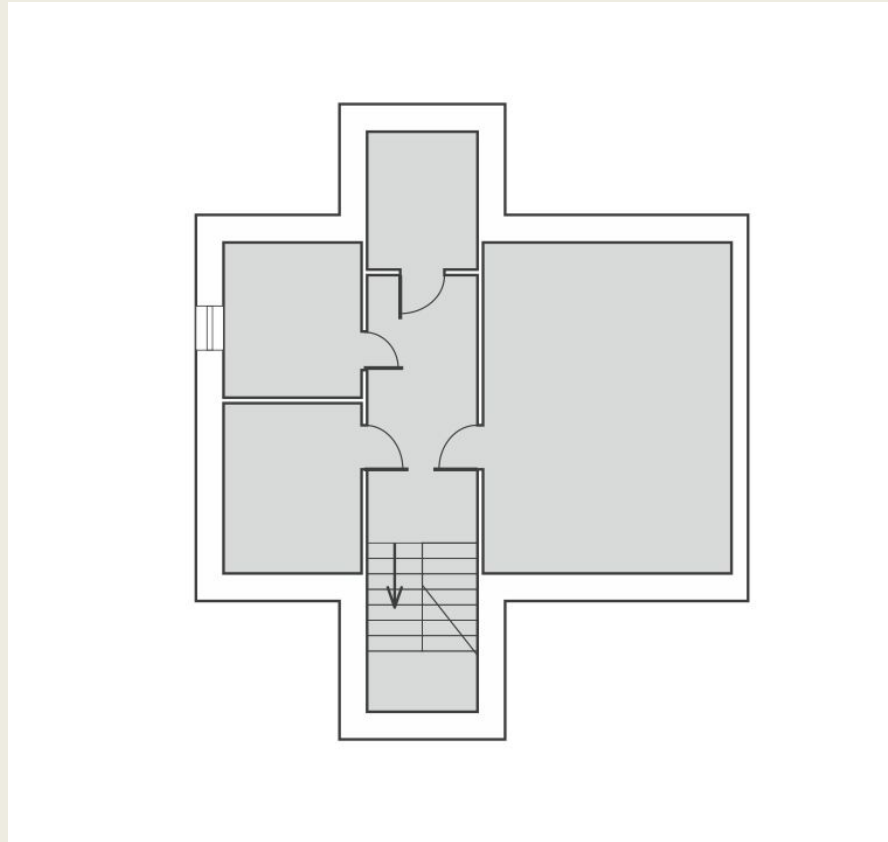



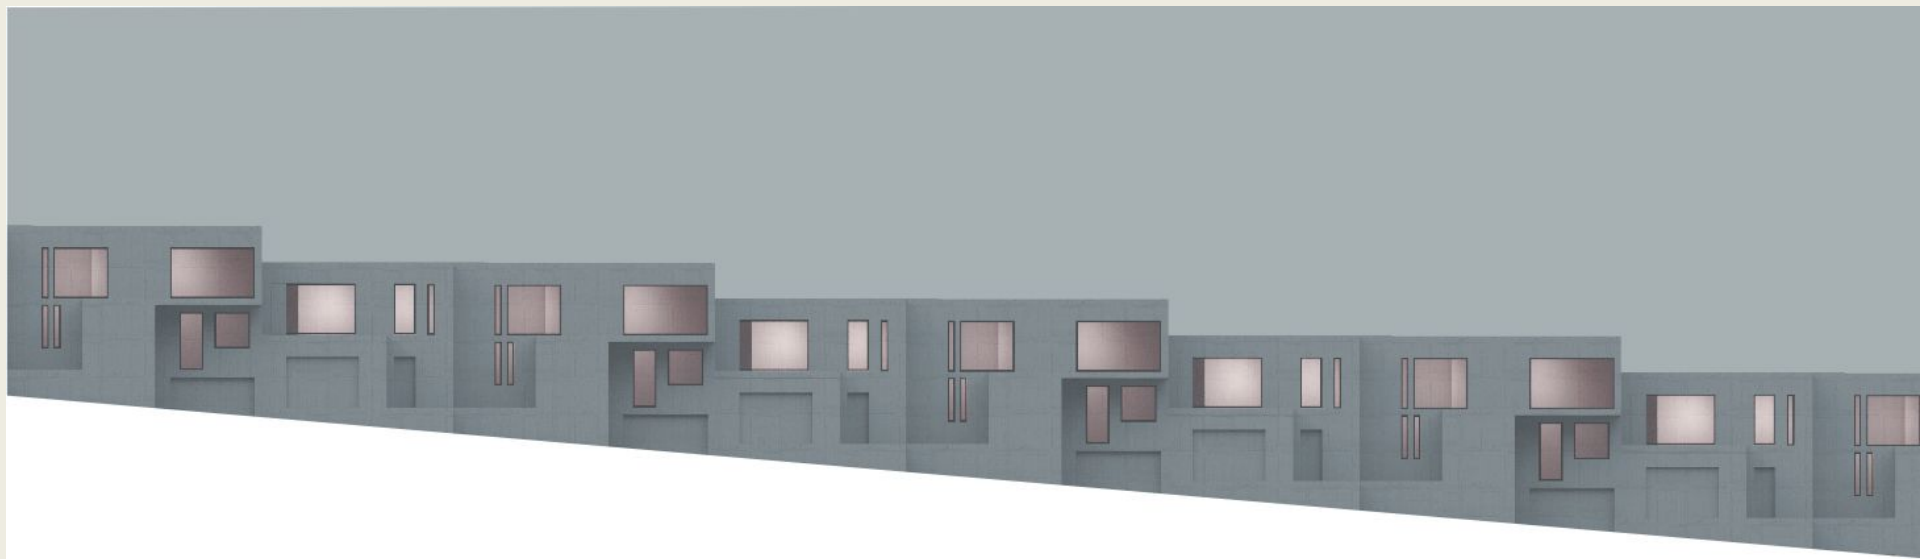

## МЕСТО ЗАСТРОЙКИ



# СИТУАЦИОННЫЙ ПЛАН



# ГЕНПЛАН

