


44 ПСЧ
1-й этаж

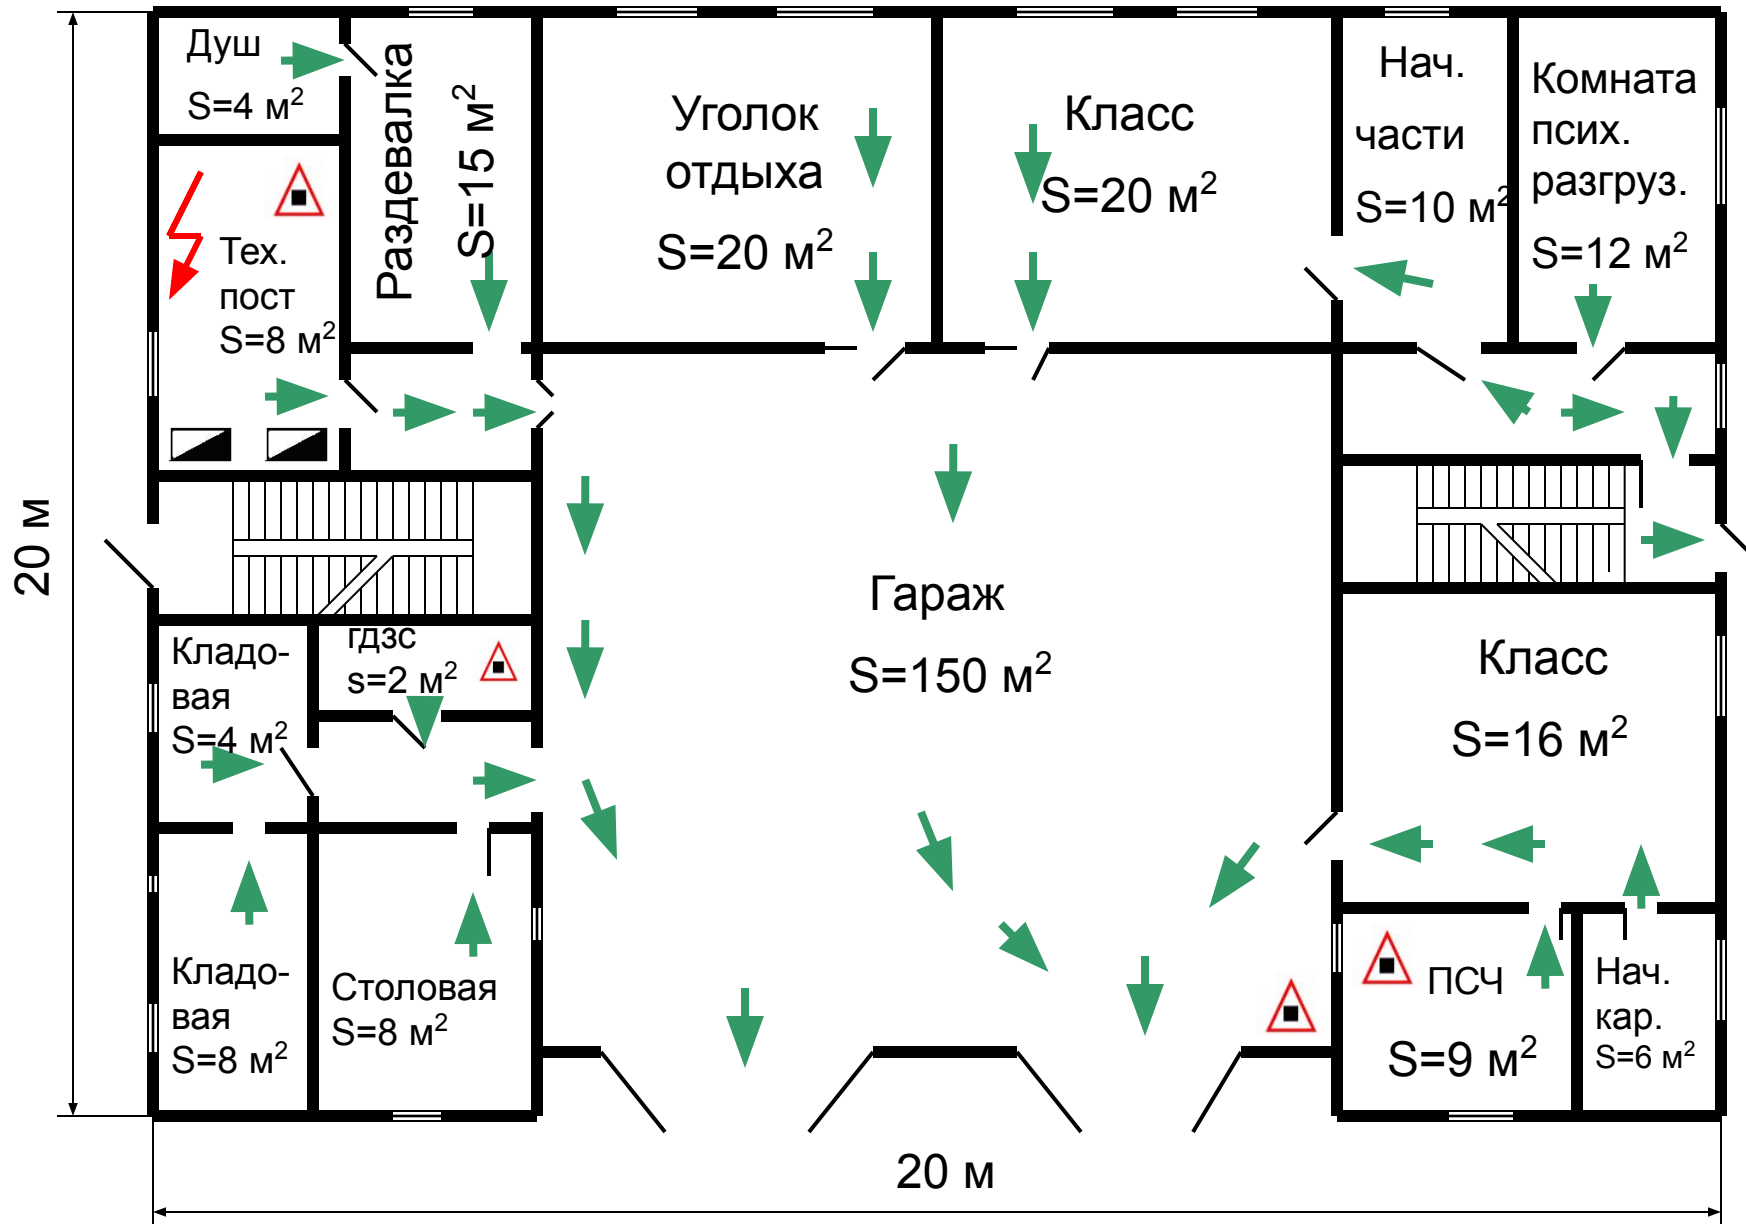

44 ППЧ
2-й этаж

