


44 ПСЧ  
1-й этаж

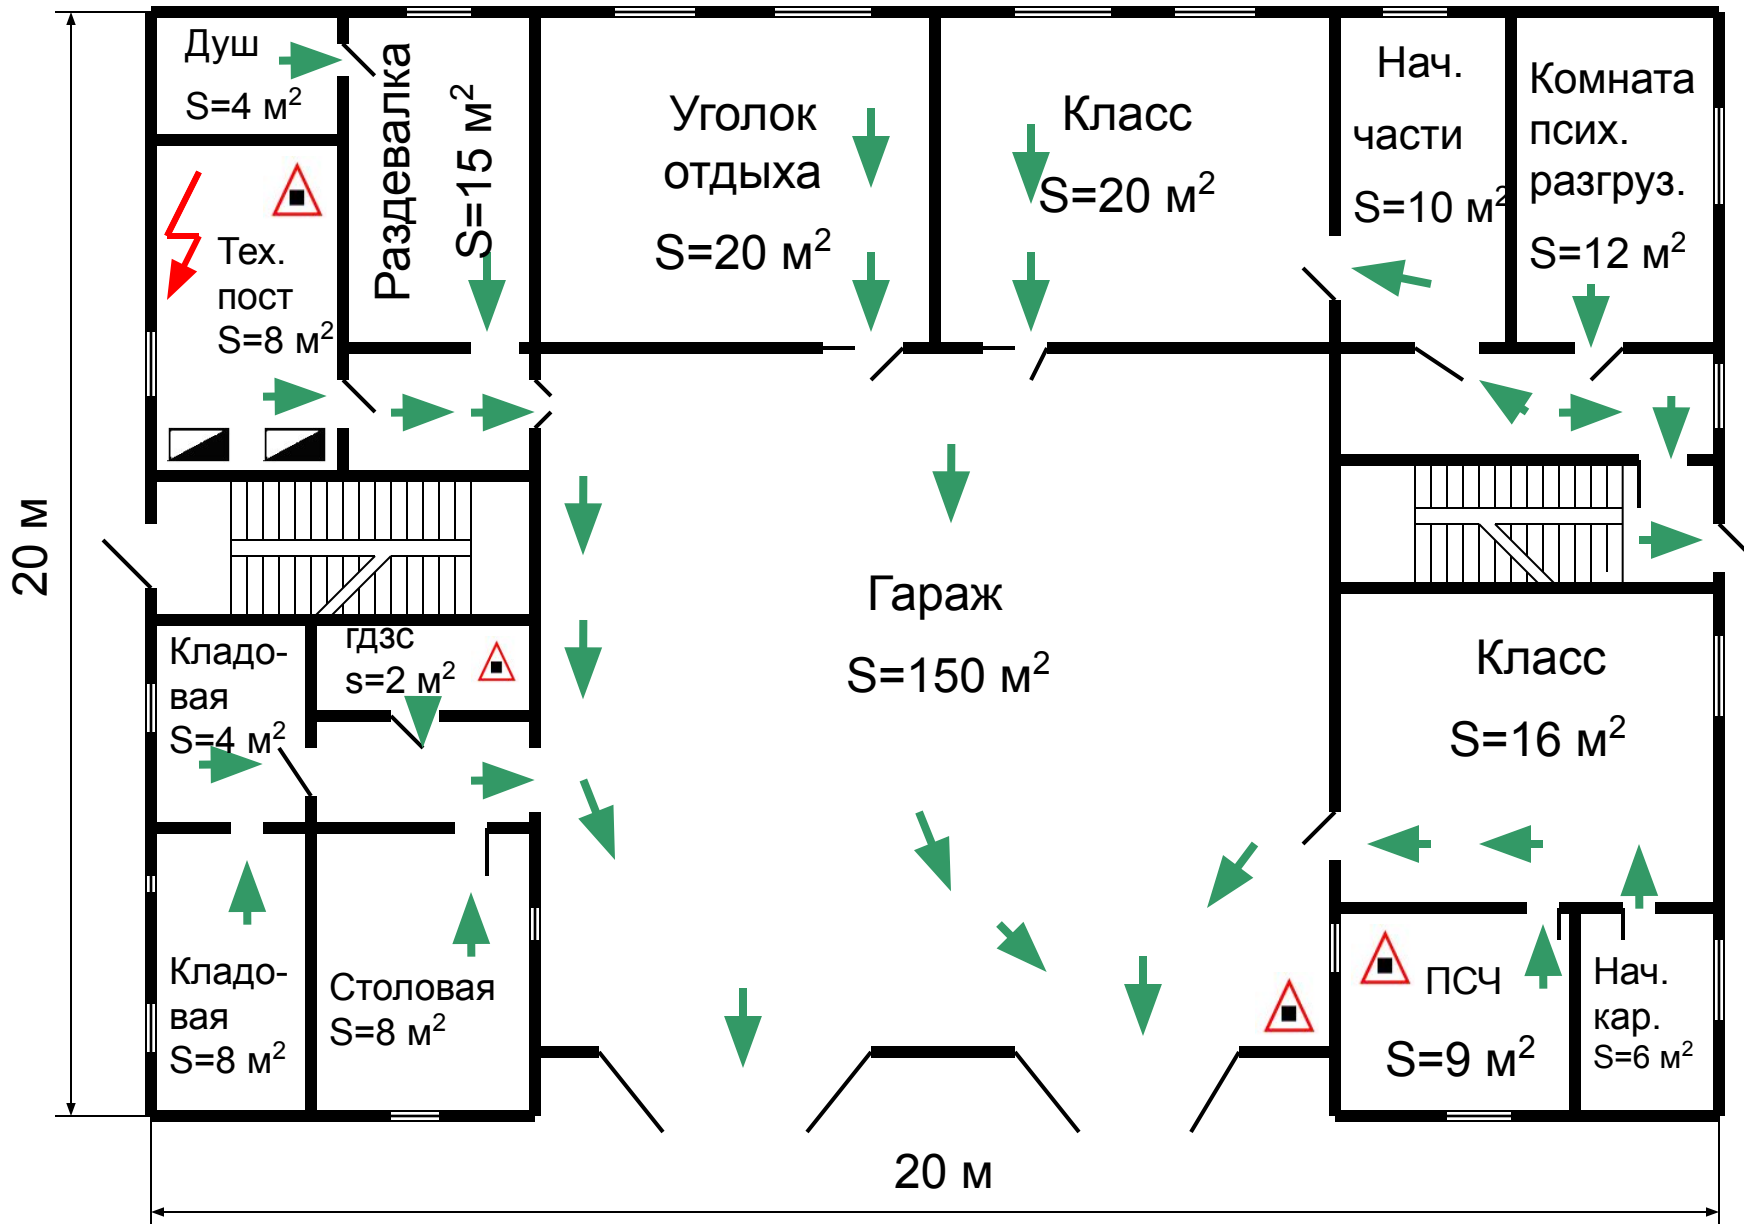

44 ППЧ  
2-й этаж

