


Эскизный проект

Консультативно - диагностическое отделение при Павлодарском областном кардиологическом центре



г. Павлодар
2020г.



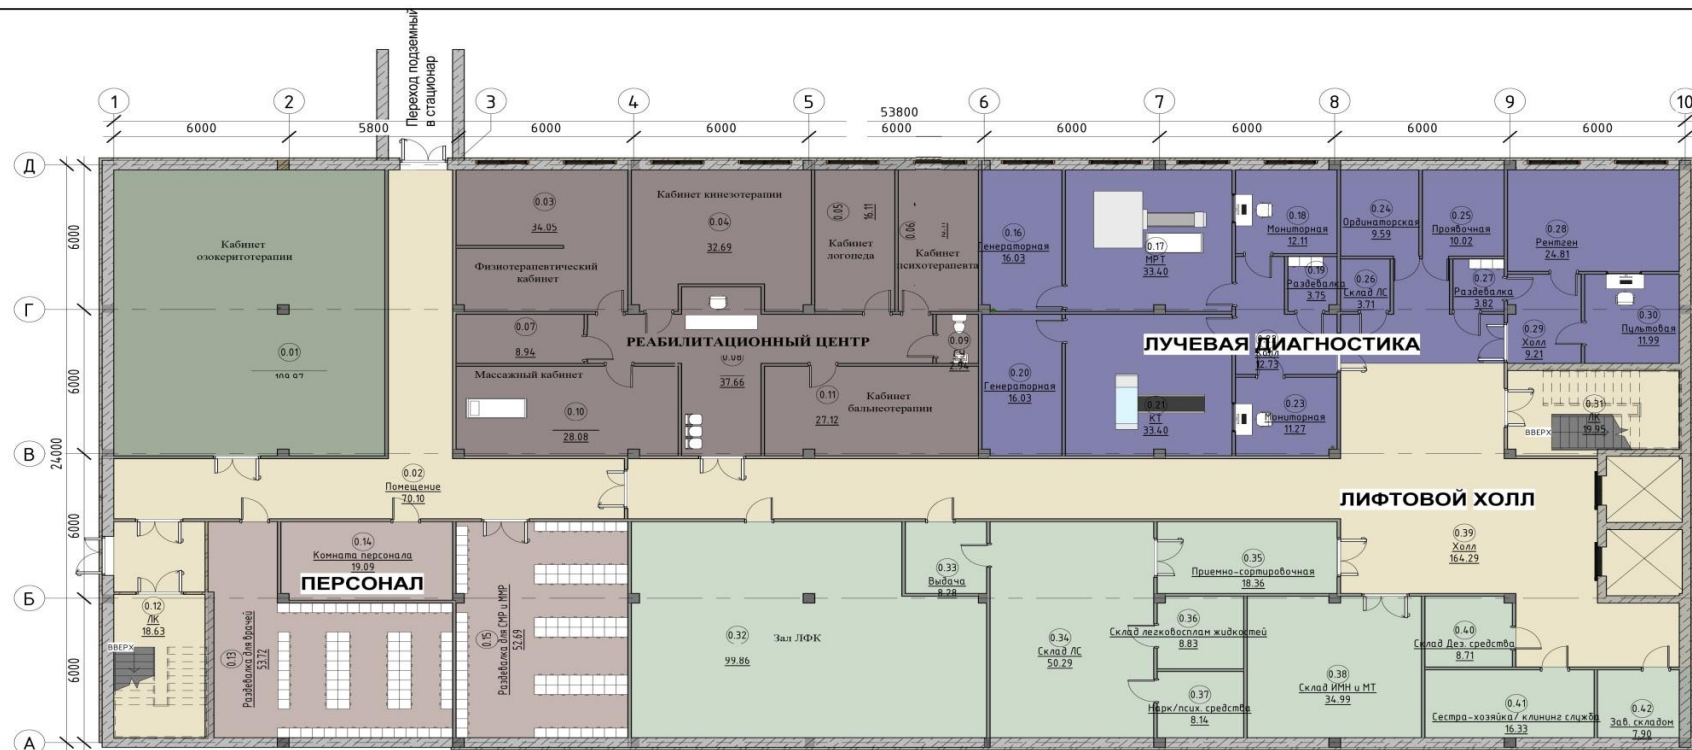

Спецификация помещений Цокольного этажа

№	Имя	Площадь
0.01	Кабинет озокеритотерапии	110 м²
0.02	Помещение	70 м²
0.03	Физиотерапевтический кабинет	34 м²
0.04	Кабинет кинезотерапии	33 м²
0.05	Кабинет логопеда	16 м²
0.06	Кабинет психотерапевта	16 м²
0.07	Склад озонирования и мунджей	9 м²
0.08	Холл	38 м²
0.09	СЗ	3 м²
0.10	Массажный кабинет	28 м²
0.11	Кабинет балнеотерапии	27 м²
0.12	ЛС	19 м²
0.13	Разделка для врачей	54 м²
0.14	Комната персонала	19 м²
0.15	Разделка для СМР и МРП	53 м²
0.16	Генераторная	16 м²
0.17	МРТ	33 м²

Спецификация помещений Цокольного этажа

№	Имя	Площадь
0.18	Мониторная	12 м²
0.19	Разделка	4 м²
0.20	Генераторная	16 м²
0.21	КТ	33 м²
0.22	Холл	13 м²
0.23	Мониторная	11 м²
0.24	Ординаторская	10 м²
0.25	Провидочная	10 м²
0.26	Склад ЛС	4 м²
0.27	Разделка	4 м²
0.28	Рентген	25 м²
0.29	Холл	25 м²
0.30	Разделка	12 м²
0.31	ЛС	20 м²
0.32	Зал ЛФК	100 м²
0.33	Выдача	8 м²
0.34	Склад ЛС	50 м²
0.35	Приемно-сортировочная	18 м²

Спецификация помещений Цокольного этажа

№	Имя	Площадь
0.36	Склад лекарственных жидкостей	12 м²
0.37	Нарк/псих. средства	4 м²
0.38	Склад ИМН и МТ	35 м²
0.39	Холл	164 м²
0.40	Склад дез. средств	9 м²
0.41	Сестра-хозяйка/клининговая служба	16 м²
0.42	Заб. складом	8 м²
Общий итог: 42		1186 м²

Руководитель	-	Проект Павлодар	Стадия	Лист	Листов
ГАП	-		Статус проекта	02	
ГДП	-				
Чертеж	-				
Проверка	-				
План Цокольного этажа					



Спецификация помещений 1 этажа

№	Имя	Площадь
101	СЧ Ж	76 м²
102	СЧ ш.м.	6 м²
103	СЧ М	53 м²
104	Комната матери и ребенка	76 м²
105	Инвазционная	6 м²
106	Комната матери и ребенка	53 м²
107	Кардиолог	18 м²
108	Кардиолог	18 м²
109	Кардиолог	17 м²
110	Кардиолог	17 м²
111	Кардиолог	17 м²
112	Кардиолог	17 м²
113	Кардиолог	17 м²
114	Кардиолог	17 м²
115	Кардиолог	17 м²
116	Кардиолог	19 м²
117	Нейропатолог	16 м²
118	Нейропатолог	17 м²

Спецификация помещений 1 этажа

№	Имя	Площадь
119	Аптека	48 м²
120	Кардиол	60 м²
121	Зал ожидания	171 м²
122	Кардиохирург	16 м²
123	Процедурный кабинет	28 м²
124	УЗИ кабинет	13 м²
125	Стоматологическая	12 м²
126	Терапевт	13 м²
127	Эндокринолог	12 м²
128	Кардиолог детский	13 м²
129	Кардиолог детский	12 м²
130	Кардиолог детский	11 м²
131	СЧ для персонала	6 м²
132	СЧ	5 м²
133	ЛК	21 м²
134	Кафетерий	51 м²
135	Кабинет	31 м²
136	Комната замера роста	9 м²

Спецификация помещений 1 этажа

№	Имя	Площадь
137	кабинет замера анализов	10 м²
138	Касса	19 м²
139	Картотека Регистрации	33 м²
140	Холл	174 м²
141	Стоматолог	19 м²
142	Регистрация пациентов	9 м²
143	Лифтовой холл	136 м²
144	Шкаф	6 м²
145	СЧ - душ	6 м²
146	Тандар	26 м²
147	Гардероб для посетителей	38 м²
148	Тандар	18 м²
149	Фильтр Вода	13 м²
150	Стоматолог	8 м²
151	Стоматолог	8 м²
152	Помещение	5 м²
153	Помещение	4 м²
154	Комната замера роста	131 м²

Руководитель	-				
ГАП	-				
ГДП	-				
Чертеж	-				
Проектировщик	-				

Проект Павлодар
Статус проекта 03
План 1 этажа

Страна	Лист	Листов
	03	



Спецификация помещений 2 этажа		
№	Имя	Площадь
2.01	СМАД кабинет	19 м²
2.02	Кабинетское компьютерное оборудование	16 м²
2.03	Кабинет с оборудованием комплексы	17 м²
2.04	Тренинг-зал	17 м²
2.05	Невролог / Генетолог	17 м²
2.06	ФГДС	17 м²
2.07	Сморрвал	8 м²
2.08	Сморрвал	8 м²
2.09	УЗИ УЗДГ	17 м²
2.10	УЗИ ЭХОКГ	17 м²
2.11	УЗИ ЭХОКГ	17 м²
2.12	УЗИ ЭХОКГ	17 м²
2.13	УЗИ ЭХОКГ	17 м²
2.14	УЗИ ЭХОКГ	16 м²
2.15	УЗИ ЭХОКГ	17 м²
2.16	Каб. установки аппарата на УЗИ	11 м²
2.17	Каб. секция аппарата на УЗИ	11 м²
2.18	Ординаторская	37 м²
2.19	ЭКГ	9 м²
2.20	УЗИ Кабинет	18 м²

Спецификация помещений 2 этажа		
№	Имя	Площадь
2.21	ЭКГ	9 м²
2.22	Сморрвал	9 м²
2.23	СПИР-графия	11 м²
2.24	УЗИ ЭХО	9 м²
2.25	мечалка	6 м²
2.26	УЗИ ЭХО	10 м²
2.27	СЧ	8 м²
2.28	СЧ	8 м²
2.29	СЧ	6 м²
2.30	СЧ	5 м²
2.31	СЧ	10 м²
2.32	Коридор	157 м²
2.33	Процедурная	20 м²
2.34	Инвентарная	7 м²
2.35	Линчолог	18 м²
2.37	Каб УЗИ ЭХОКГ	16 м²
2.38	Каб УЗИ ЭХОКГ	17 м²
2.39	Второй свет	67 м²
2.40	Кабинет Кардиохирурга	17 м²
2.41	Психолог/ Психоневролог	18 м²
2.42	Холл	179 м²
2.43	Учебный центр	174 м²
2.44	ДЛ	22 м²

Спецификация помещений 2 этажа		
№	Имя	Площадь
2.45	Админ	25 м²
2.46	Админ	22 м²
Общий итог: 45		
165 м²		

Руководитель	-								
ГАП	-						Проект Павлодар	Статус проекта	Лист 04
ГАП	-						Лист		
Чертеж	-						Лист		
Проверка	-						Лист		
План 2 этажа									