


# Эскизный проект

## Консультативно - диагностическое отделение при Павлодарском областном кардиологическом центре



г. Павлодар  
2020г.



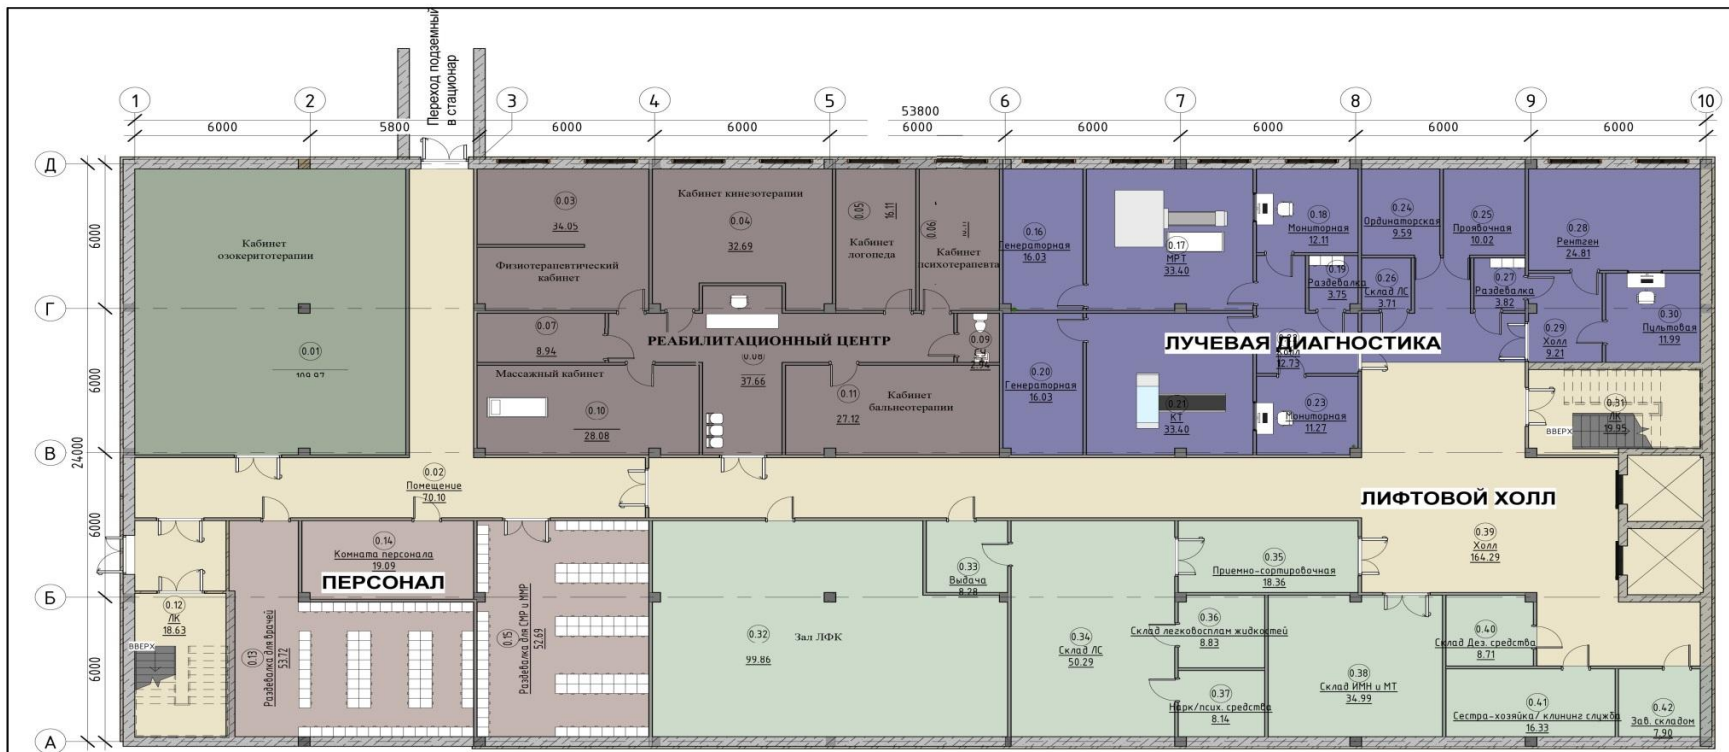

Спецификация помещений Цокольного этажа

№	Имя	Площадь
0.01	Кабинет озокеритотерапии	110 м²
0.02	Помещение	70 м²
0.03	Физиотерапевтический кабинет	34 м²
0.04	Кабинет кинезотерапии	33 м²
0.05	Кабинет логопеда	16 м²
0.06	Кабинет психотерапевта	16 м²
0.07	Склад аборудования и мебели	9 м²
0.08	Холл	38 м²
0.09	СЗ	3 м²
0.10	Массажный кабинет	28 м²
0.11	Кабинет балнеотерапии	27 м²
0.12	ЛС	18 м²
0.13	Раздевалка для врачей	53 м²
0.14	Комната персонала	19 м²
0.15	Раздевалка для СМР и МРТ	53 м²
0.16	Генераторная	16 м²
0.17	МРТ	33 м²

Спецификация помещений Цокольного этажа

№	Имя	Площадь
0.18	Мониторная	12 м²
0.19	Раздевалка	4 м²
0.20	Генераторная	16 м²
0.21	КТ	33 м²
0.22	Холл	13 м²
0.23	Мониторная	11 м²
0.24	Ординаторская	10 м²
0.25	Проводочная	10 м²
0.26	Склад ЛС	4 м²
0.27	Раздевалка	4 м²
0.28	Рентген	25 м²
0.29	Холл	3 м²
0.30	Раздевалка	12 м²
0.31	ЛК	20 м²
0.32	Зал ЛФК	100 м²
0.33	Выдача	8 м²
0.34	Склад ЛС	50 м²
0.35	Приемно-сортировочная	18 м²

Спецификация помещений Цокольного этажа

№	Имя	Площадь
0.36	Склад лекарственных жидкостей	12 м²
0.37	Норм./псих. средства	8 м²
0.38	Склад ИМН и МТ	15 м²
0.39	Холл	164 м²
0.40	Склад дез. средств	9 м²
0.41	Сестра-хозяйка/клининговая служба	16 м²
0.42	Заб. складом	8 м²
Общий итог: 42		1186 м²

Руководитель	-	Проект Павлодар	Стадия	Лист	Листов
ГАП	-		Статус проекта	02	
ГДП	-				
Чертеж	-				
Проверка	-				
План Цокольного этажа					



Спецификация помещений 1 этажа		
№	Имя	Площадь
1.01	СЧ Ж	76.00
1.02	СЧ ш.м.	6.00
1.03	СЧ М	53.00
1.04	Комната матери и ребенка	76.00
1.05	Инвазционная	6.00
1.06	Комната матери и ребенка	53.00
1.07	Кардиолог	18.00
1.08	Кардиолог	16.00
1.09	Кардиолог	17.00
1.10	Кардиолог	17.00
1.11	Кардиолог	17.00
1.12	Кардиолог	17.00
1.13	Кардиолог	17.00
1.14	Кардиолог	17.00
1.15	Кардиолог	17.00
1.16	Кардиолог	19.00
1.17	Нейропатолог	16.00
1.18	Нейропатолог	17.00

Спецификация помещений 1 этажа		
№	Имя	Площадь
1.19	Аптека	48.00
1.20	Кардиол	60.00
1.21	Зал ожидания	171.00
1.22	Кардиокоридор	16.00
1.23	Процедурный кабинет	28.00
1.24	МЗИ кабинет	13.00
1.25	Смотровая эскалатора	12.00
1.26	Терапевт	13.00
1.27	Эндокринолог	12.00
1.28	Кардиолог детский	13.00
1.29	Кардиолог детский	12.00
1.30	Кардиолог детский	11.00
1.31	СЧ для персонала	6.00
1.32	СЧ	5.00
1.33	ЛК	21.00
1.34	Кафетерий	51.00
1.35	Кабинет	31.00
1.36	Комната замера роста	9.00

Спецификация помещений 1 этажа		
№	Имя	Площадь
1.37	кабинет замера анализов	10.00
1.38	Касса	19.00
1.39	Картотека Регистрации	33.00
1.40	Холл	174.00
1.41	Смотровая	19.00
1.42	Регистрация пациентов	9.00
1.43	Лифтовой холл	135.00
1.44	Шлюз	8.00
1.45	СЧ - душ	6.00
1.46	Тандыр	26.00
1.47	Гардероб для посетителей	38.00
1.48	Тандыр	18.00
1.49	Фильтр воды	13.00
1.50	Смотровая	8.00
1.51	ЛК	8.00
1.52	Помещение	5.00
1.53	Помещение	4.00
1.54	08 щитовой 5.3	131.00

Руководитель	-								
ГАП	-								
ГДП	-								
Чертеж	-								
Проектир	-								

Проект Павлодар

План 1 этажа

Стая	Лист	Листов
Статус проекта	03	



Спецификация помещений 2 этажа		
№	Имя	Площадь
2.01	СМАД кабинет	19 м²
2.02	Кабинетское компьютерное оборудование кабинет с дисководными комплексами	16 м²
2.03	Тренинг-зал	17 м²
2.04	Невролог / Генетолог	17 м²
2.05	ФГДС	17 м²
2.06	Сморьков	8 м²
2.07	Сморьков	8 м²
2.08	Колонкасия	17 м²
2.09	УЗИ ЧЗДГ	17 м²
2.10	УЗИ ЧЗДГ	17 м²
2.11	УЗИ ЭХОКГ	17 м²
2.12	УЗИ ЭХОКГ	17 м²
2.13	УЗИ ЭХОКГ	17 м²
2.14	УЗИ ЭХОКГ	16 м²
2.15	УЗИ ЭХОКГ	17 м²
2.16	Каб. установки аппарата на лоджии	11 м²
2.17	Каб. секция аппарата на лоджии	11 м²
2.18	Ординаторская	37 м²
2.19	ЭКГ	9 м²
2.20	УЗИ Кабинет	18 м²

Спецификация помещений 2 этажа		
№	Имя	Площадь
2.21	ЭКГ	9 м²
2.22	Сморьков	9 м²
2.23	СПИР/УЗИ	11 м²
2.24	ЧП ЭХО	9 м²
2.25	мечка	6 м²
2.26	ЧП ЭХО	10 м²
2.27	СУ	8 м²
2.28	СУ	8 м²
2.29	СУ	6 м²
2.30	СУ	5 м²
2.31	СУ	10 м²
2.32	Коридор	157 м²
2.33	Процедурная	20 м²
2.34	Инвентарная	7 м²
2.35	Личкало	18 м²
2.36	Каб.УЗИ ЭХОКГ	16 м²
2.37	Каб.УЗИ ЭХОКГ	17 м²
2.38	Каб.УЗИ ЭХОКГ	17 м²
2.39	Второй свет	67 м²
2.40	Кабинет Кардиореанимации	17 м²
2.41	Психолог/ Психотерапевт	18 м²
2.42	Холл	179 м²
2.43	Учебный центр	174 м²
2.44	ЛД	22 м²

Спецификация помещений 2 этажа		
№	Имя	Площадь
2.45	Администрация	25 м²
2.46	Администрация	22 м²
Общий итог: 45 165 м²		

Руководитель	-								Статус проекта	Лист	Листов
ГАП	-								04		
ГАП	-										
Чертеж	-										
Проверка	-										

Проект Павлодар

План 2 этажа