


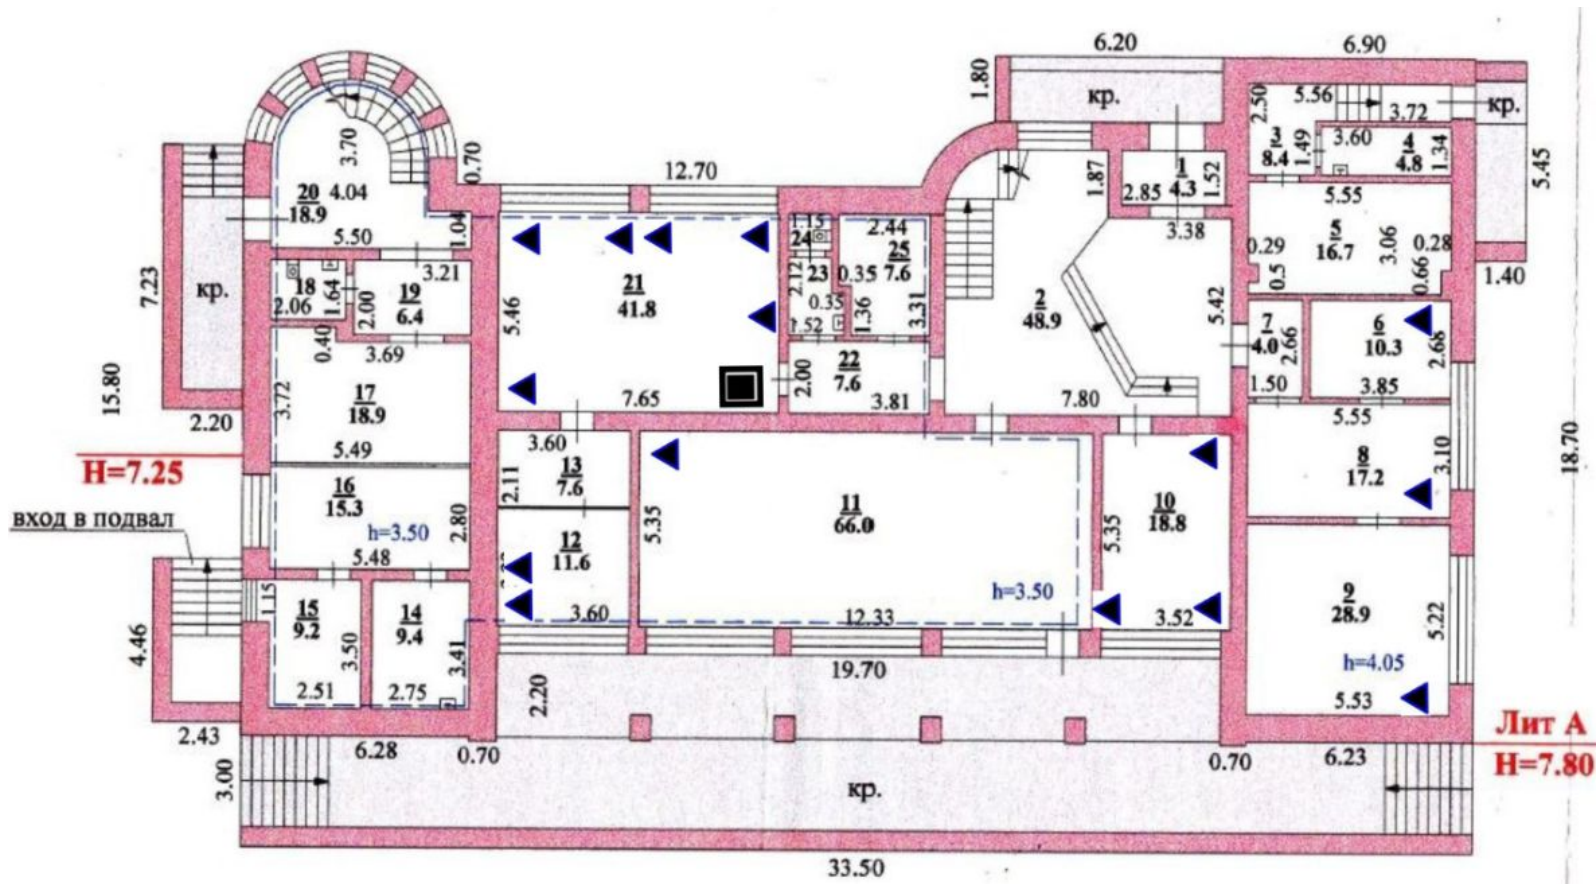

Размещение и распределение рабочих мест Структурированной Кабельной Сети (СКС) ОКУ ЛОПС «Лесная сказка», Лечебный корпус. 1 этаж

Приложение №1
к Техническому заданию




Условные обозначения:

-  места монтажа портов рабочих областей СКС
-  расположение этажного кроссового шкафа

Размещение и распределение рабочих мест Структурированной Кабельной Сети (СКС) ОКУ ЛОПС «Лесная сказка», Лечебный корпус. 2 этаж

Приложение №1
к Техническому заданию

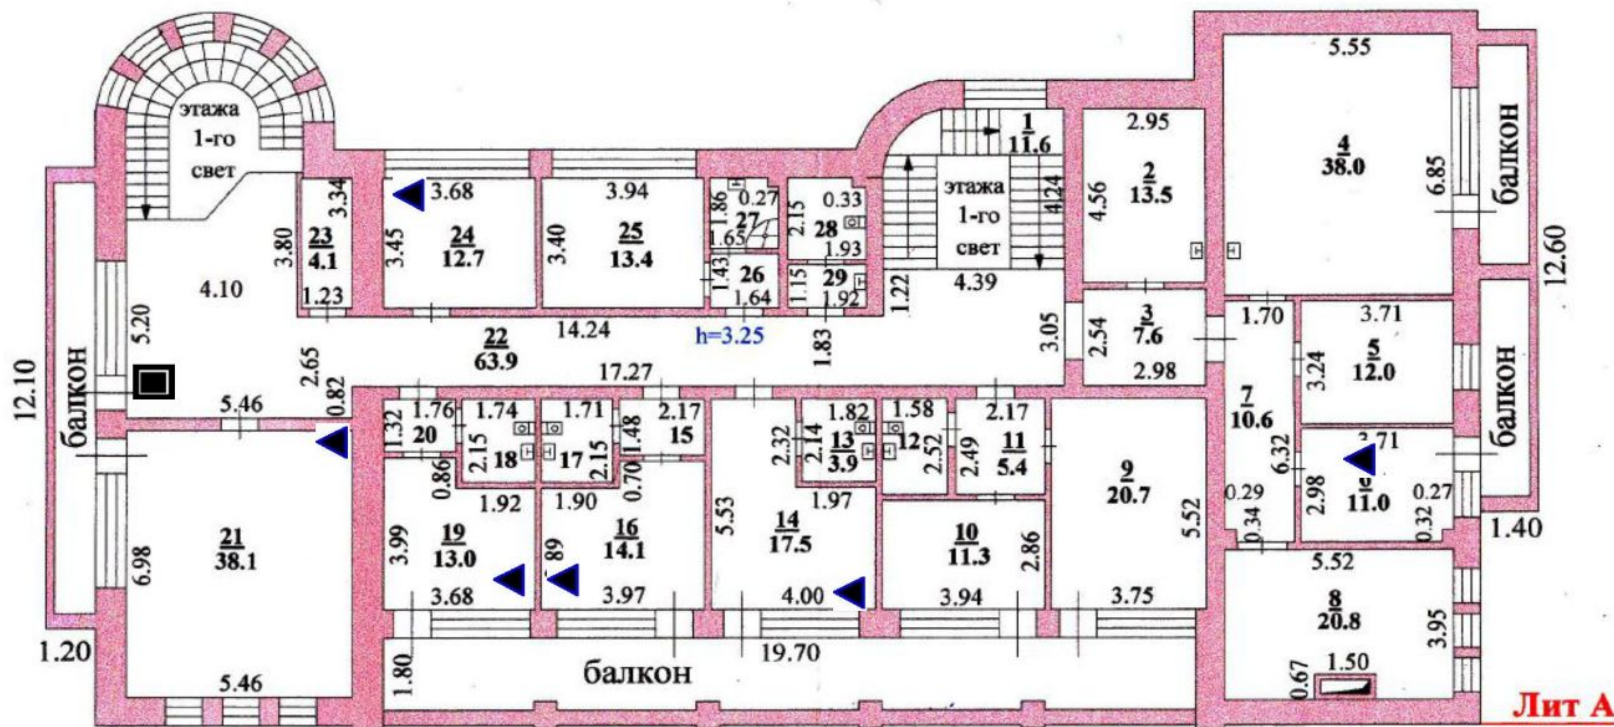

Условные обозначения:




места монтажа портов рабочих областей СКС



расположение этажного кроссового шкафа

Размещение и распределение рабочих мест Структурированной Кабельной Сети (СКС) ОКУ ЛОПС «Лесная сказка», Спальный корпус. 1 этаж

Приложение №1
к Техническому заданию

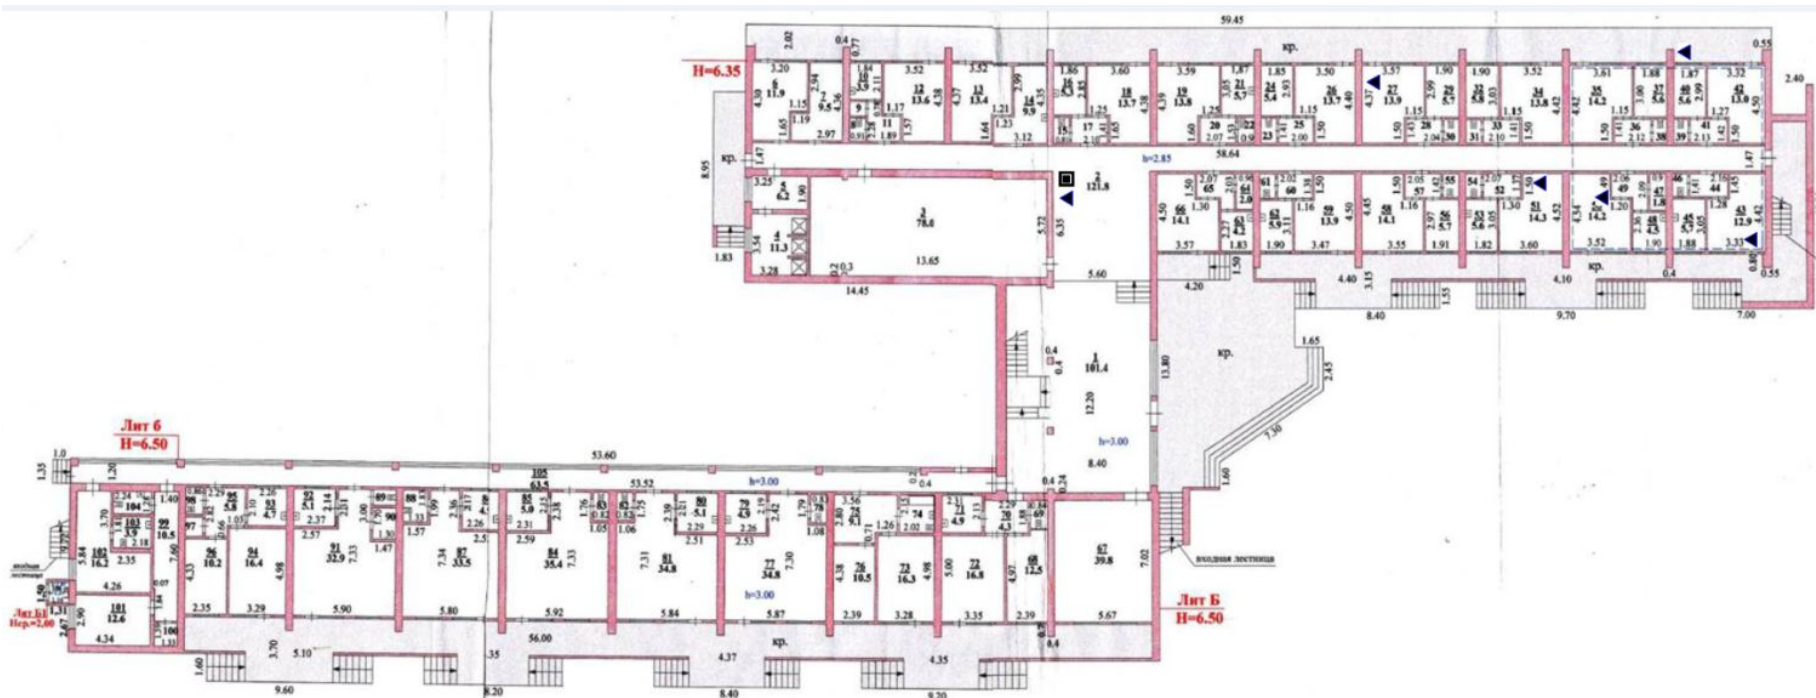

Условные обозначения:




места монтажа портов рабочих областей СКС



расположение этажного кроссового шкафа

Размещение и распределение рабочих мест Структурированной Кабельной Сети (СКС) ОКУ ЛОПС «Лесная сказка», Спальный корпус. 2 этаж

Приложение №1
к Техническому заданию

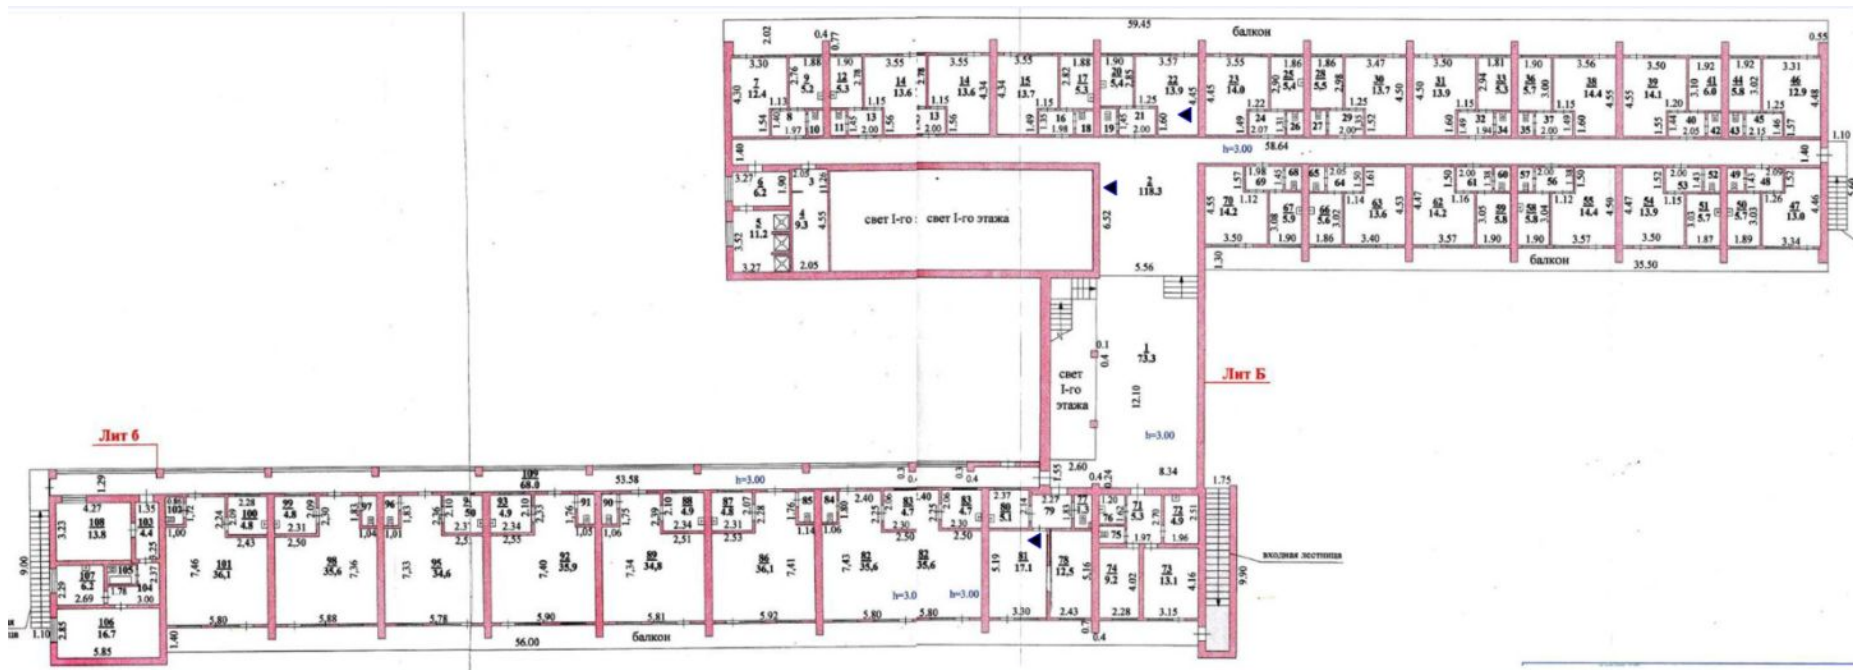

Условные обозначения:




места монтажа портов рабочих областей СКС



расположение этажного кроссового шкафа

Размещение и распределение рабочих мест Структурированной Кабельной Сети (СКС) ОКУ ЛОПС «Лесная сказка», Материальный склад и Столовая.

Приложение №1
к Техническому заданию

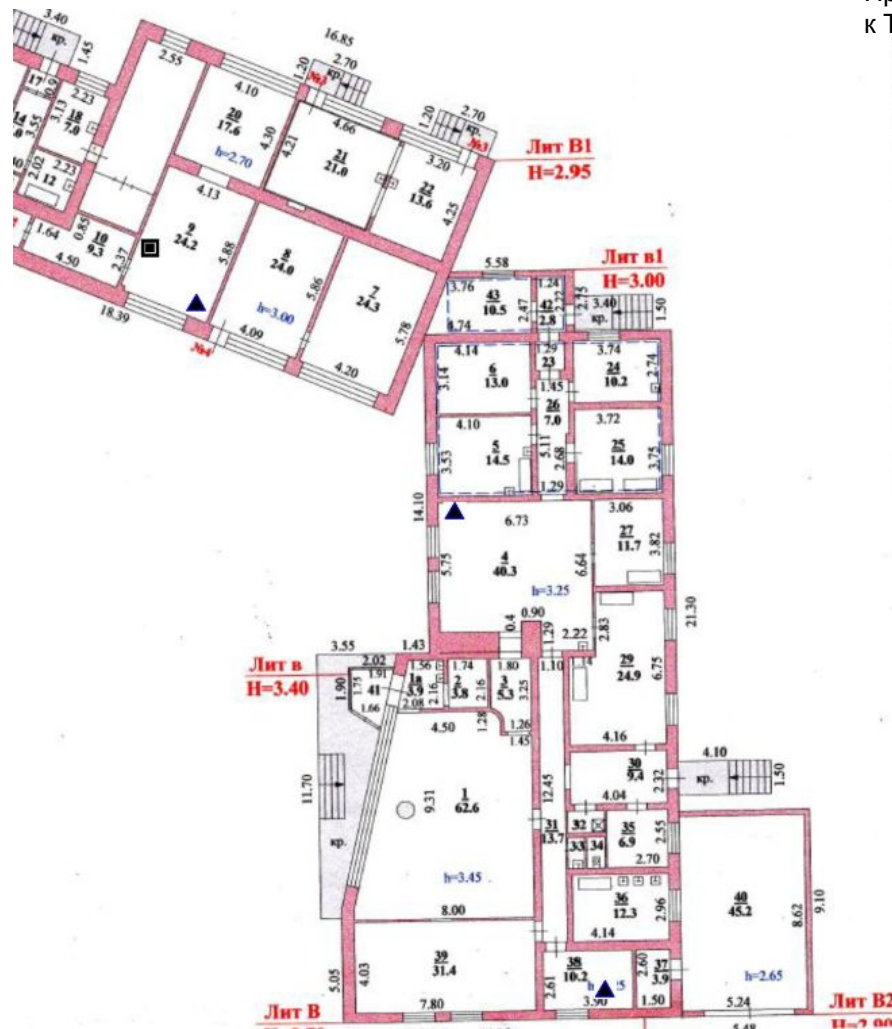

Условные обозначения:



места монтажа портов рабочих областей СКС



расположение этажного кроссового шкафа

