


Цветовое решение фасада с 3-мя гербами УМВД. Размер гербов 1,5*2,8 метра

Основное здание: Цвет RAL 1014

Полосы на здании: Цвет RAL 9003

Надпись: Цвет RAL 9003

Вариант №1

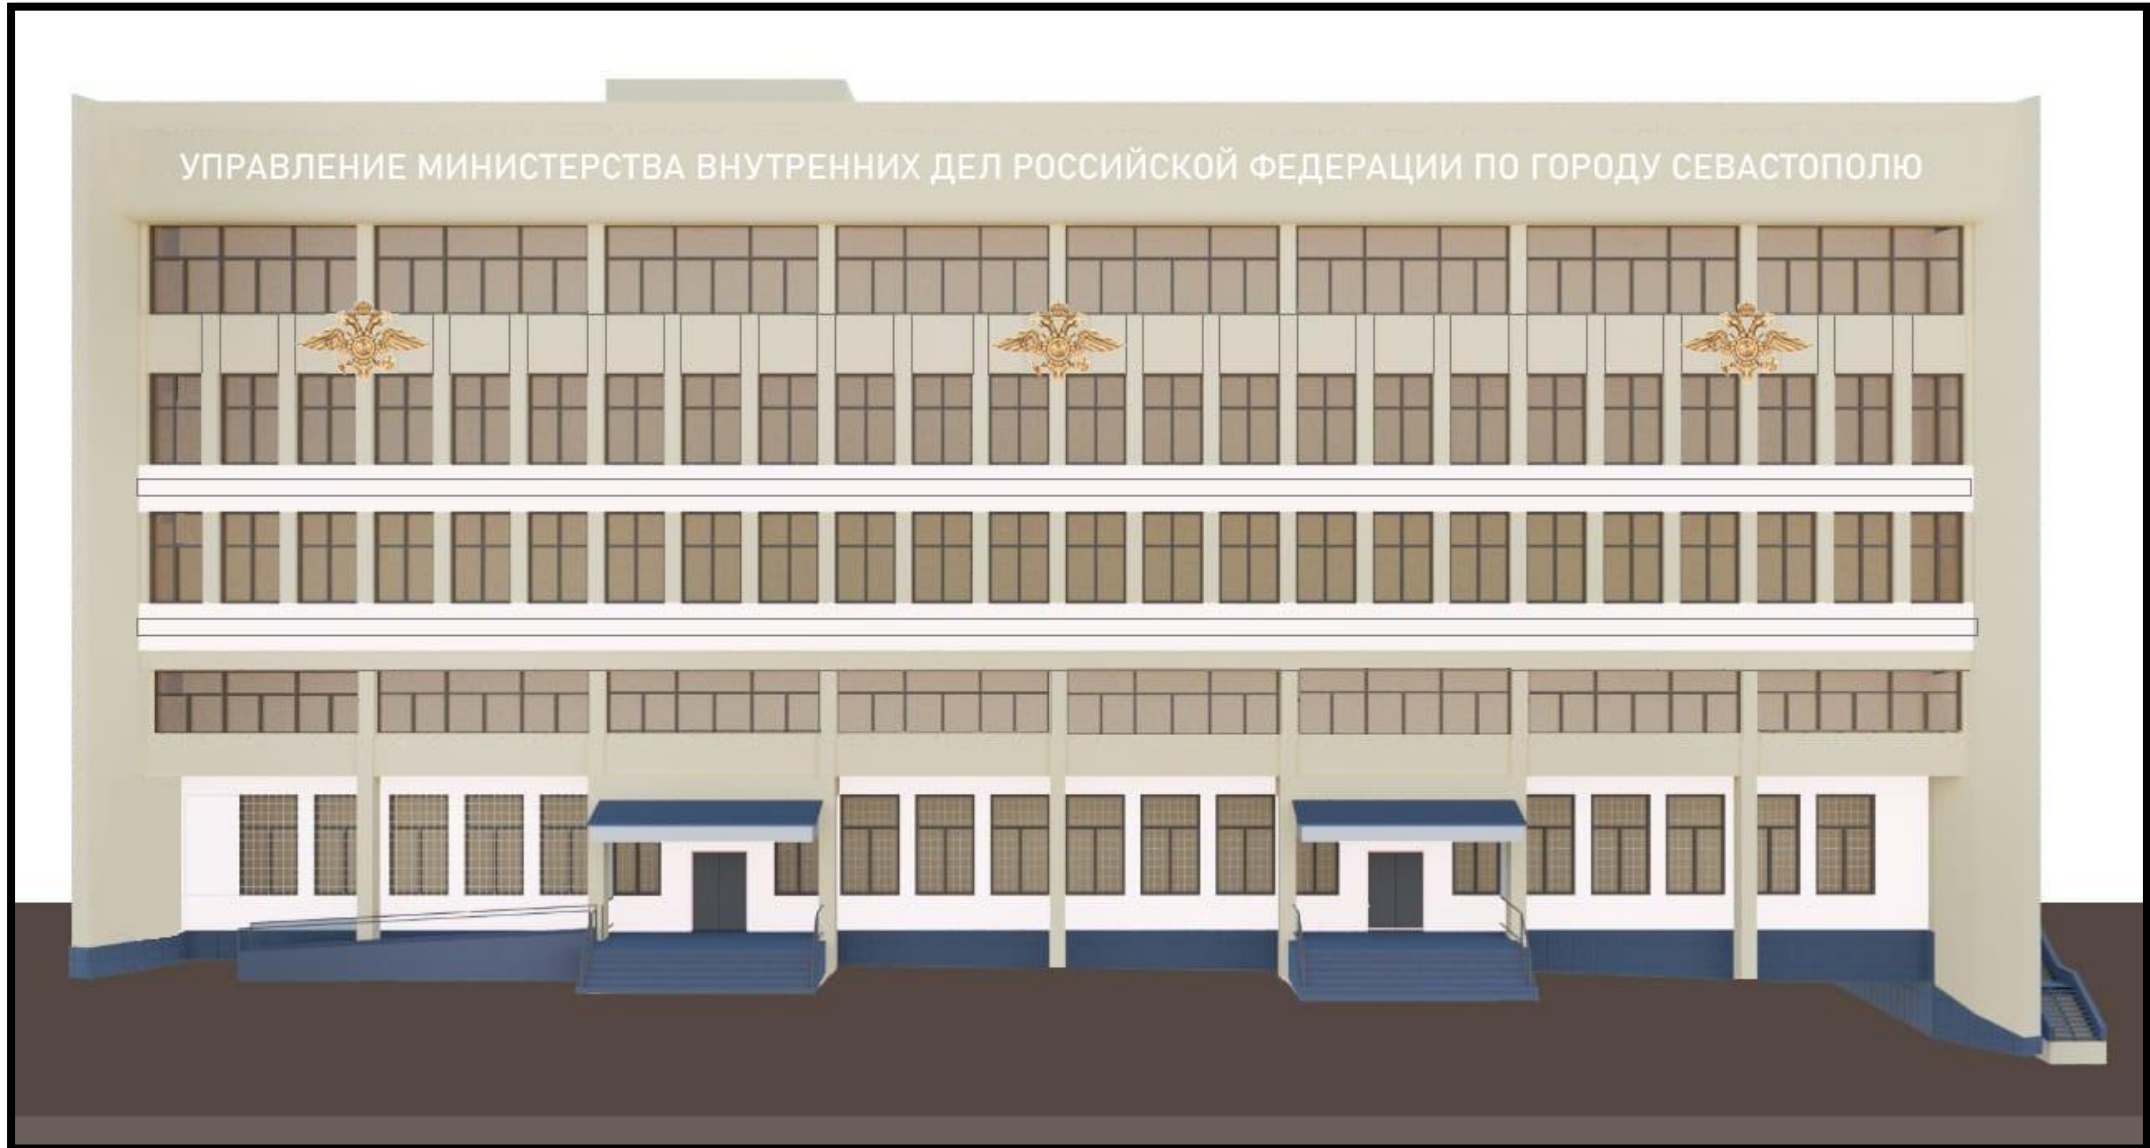


Цветовое решение фасада с 3-мя гербами УМВД. Размер гербов 1,5*2,8 метра

Основное здание: Цвет RAL 1014

Полосы на здании: Цвет RAL 7001

Надпись: Цвет RAL 7001

Вариант №2

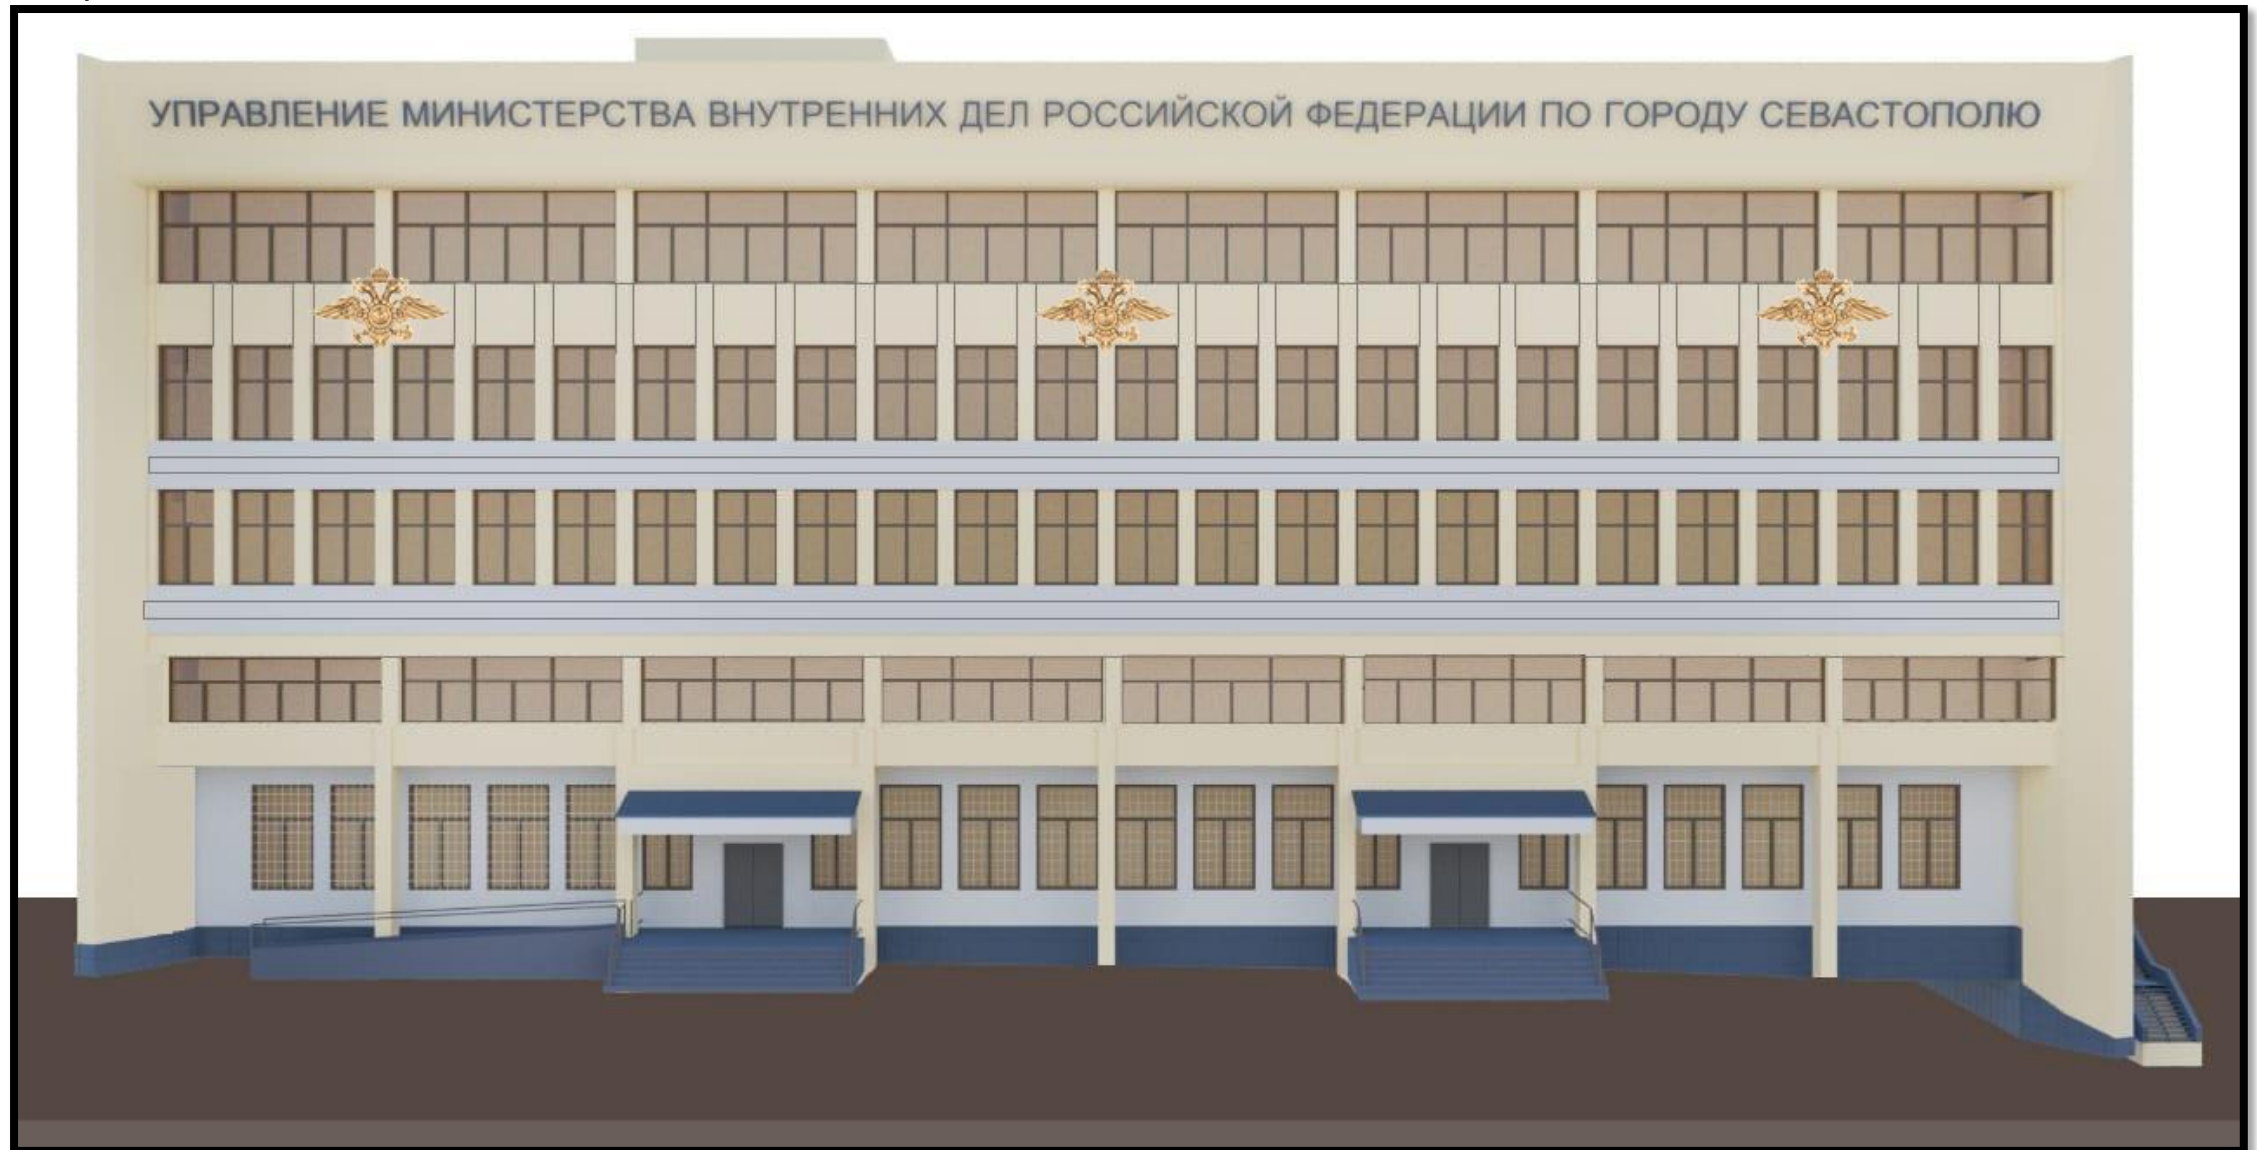


Цветовое решение фасада с 3-мя гербами УМВД. Размер гербов 1,5*2,8 метра

Основное здание: Цвет RAL 1014

Полосы на здании: Цвет RAL 3005

Надпись: Цвет RAL 1036

Вариант №3

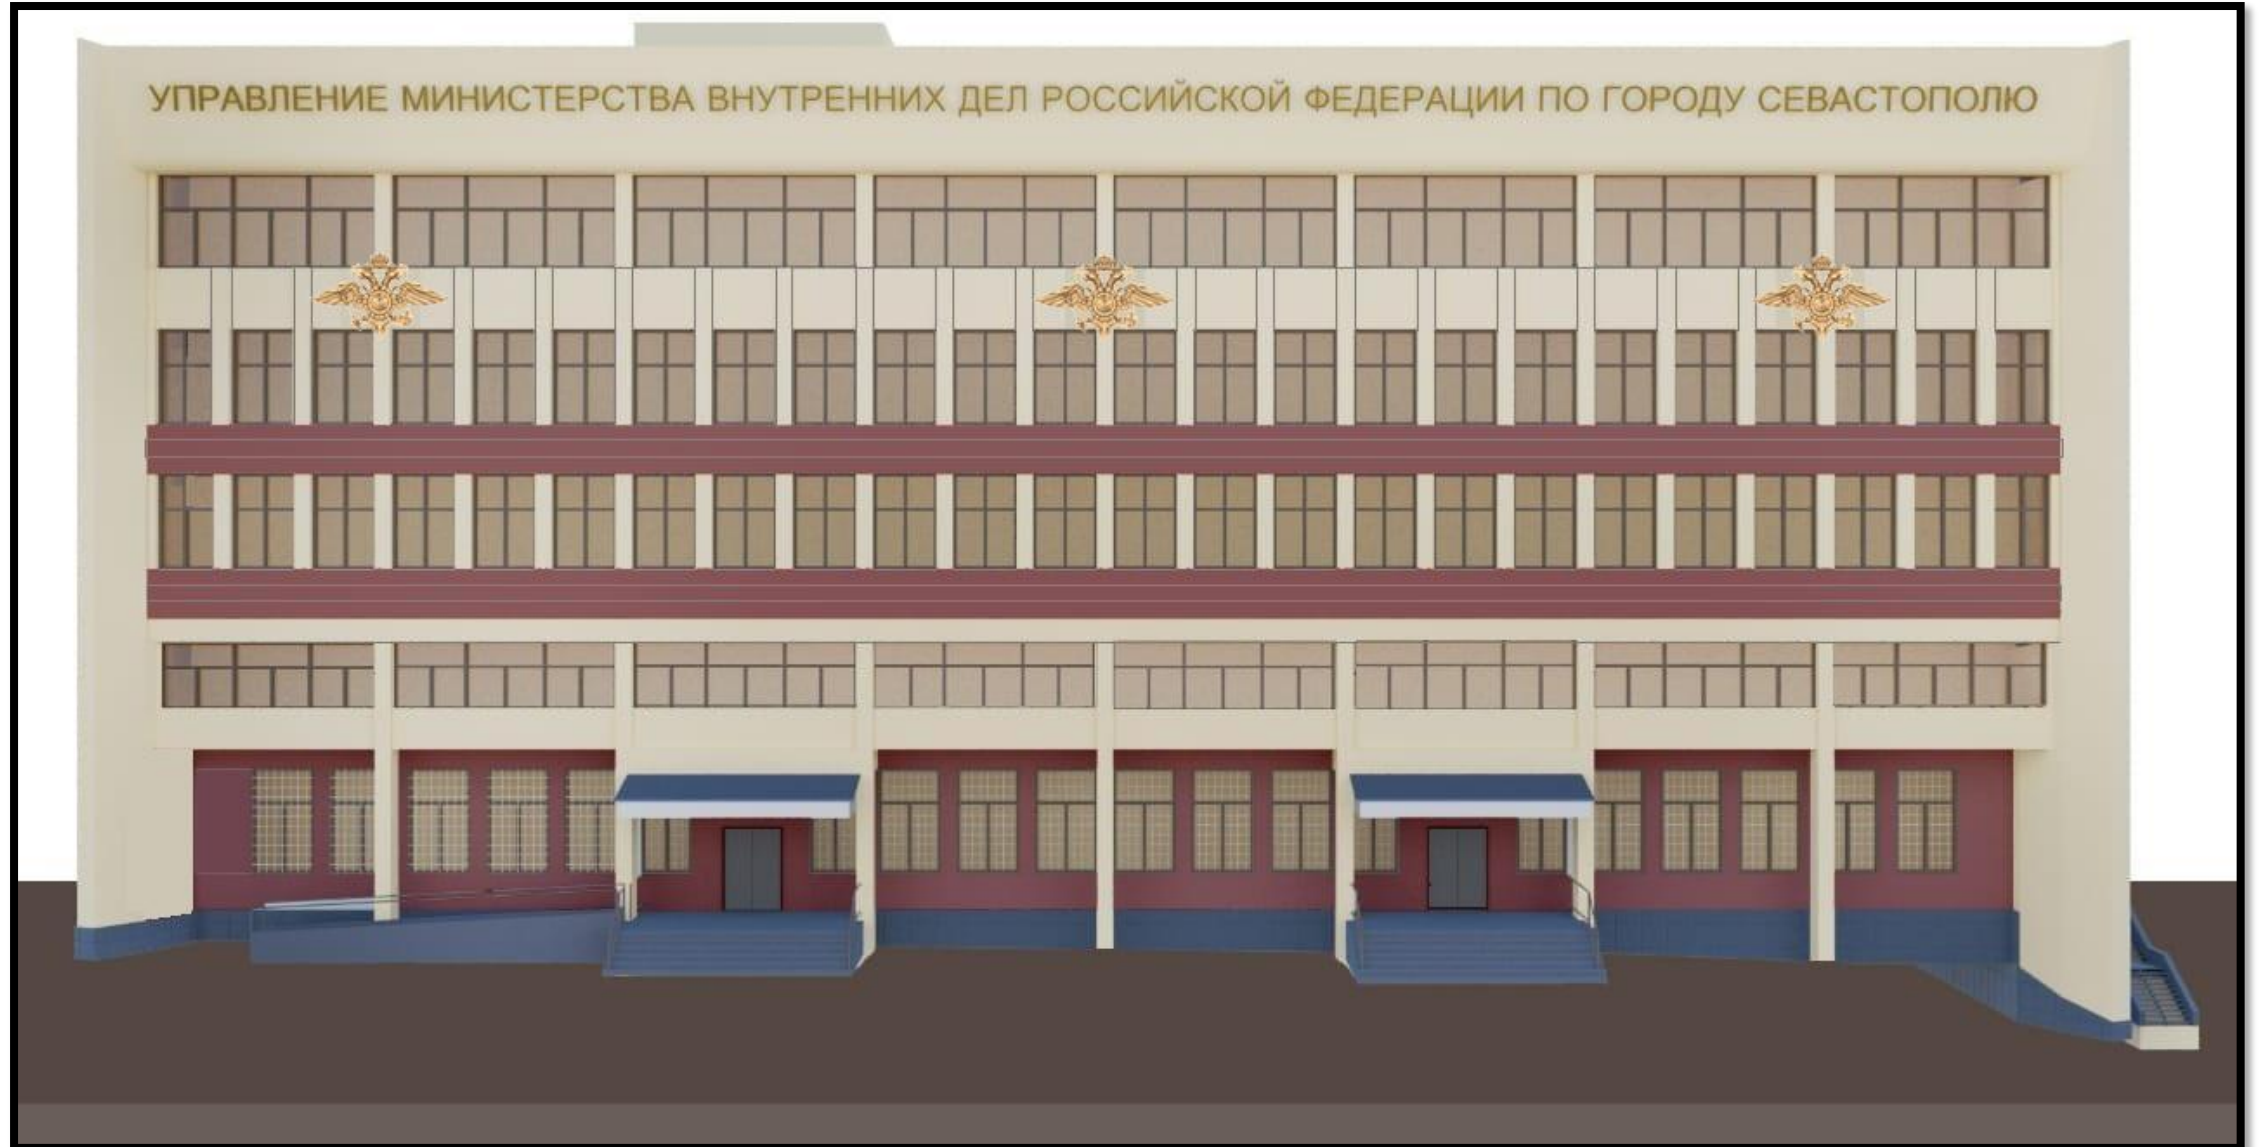

Цветовое решение фасада с 1-им гербом УМВД. Размер гербов 1,5*2,8 метра

Основное здание: Цвет RAL 1014

Полосы на здании: Цвет RAL 9003

Надпись: Цвет RAL 9003

Вариант №4



Цветовое решение фасада с 3-мя гербами РФ. Размер гербов 1,5*1,5 метра

Основное здание: Цвет RAL 1014

Полосы на здании: Цвет RAL 9003

Надпись: Цвет RAL 9003

Вариант №1-RF




Цветовое решение фасада с 3-мя гербами РФ. Размер гербов 1,5*1,5 метра

Основное здание: Цвет RAL 1014

Полосы на здании: Цвет RAL 7001

Надпись: Цвет RAL 7001

Вариант №2-RF

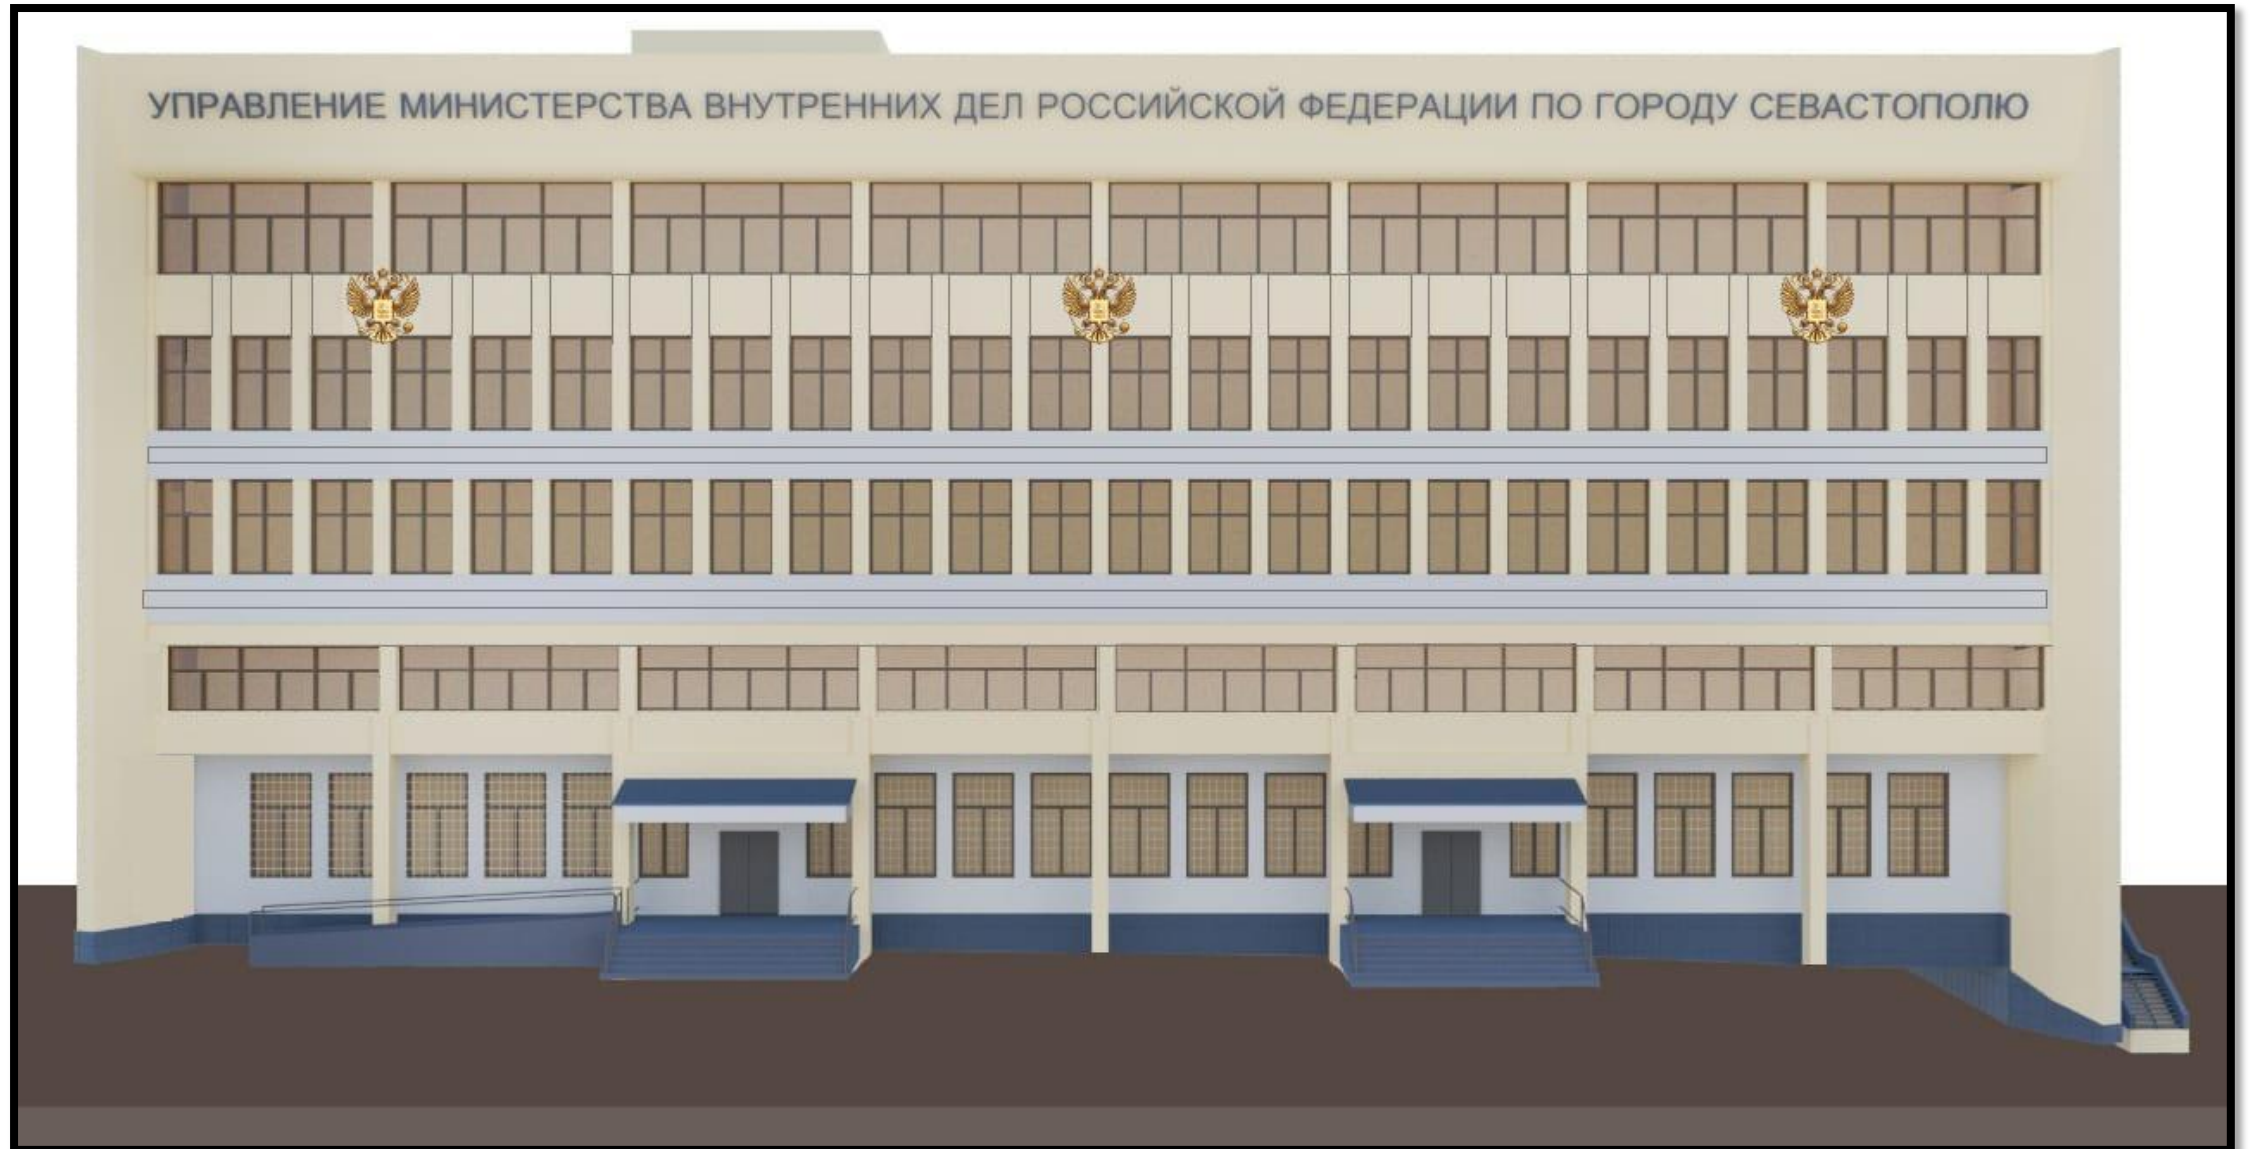


Цветовое решение фасада с 3-мя гербами РФ. Размер гербов 1,5*1,5 метра

Основное здание: Цвет RAL 1014

Полосы на здании: Цвет RAL 3005

Надпись: Цвет RAL 1036

Вариант №3-RF

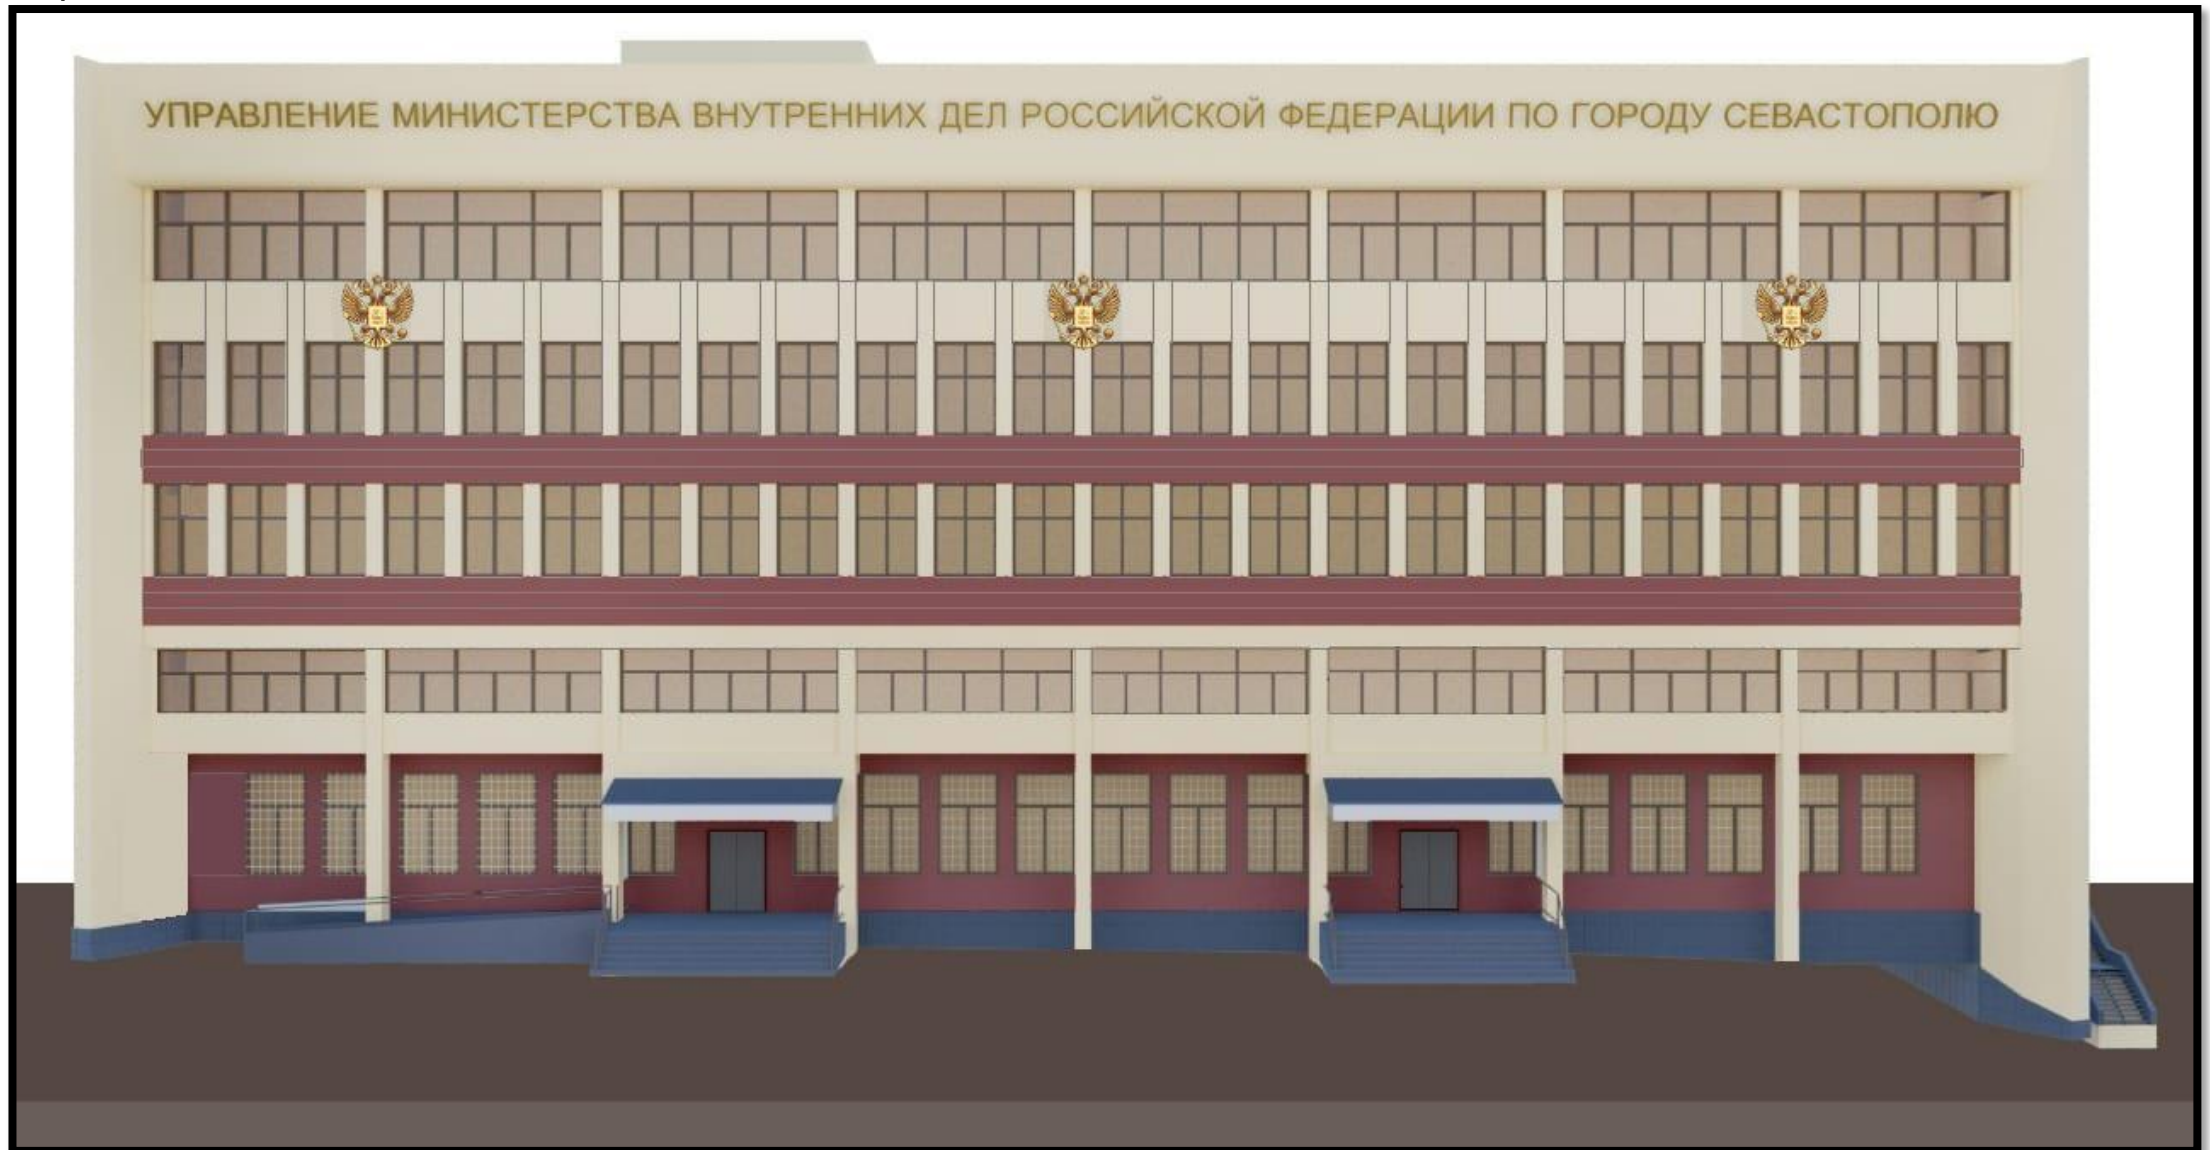


Цветовое решение фасада с 1-им гербом РФ. Размер герба 1,5*1,5 метра

Основное здание: Цвет RAL 1014

Полосы на здании: Цвет RAL 7001

Надпись: Цвет RAL 7001

Вариант №4-RF

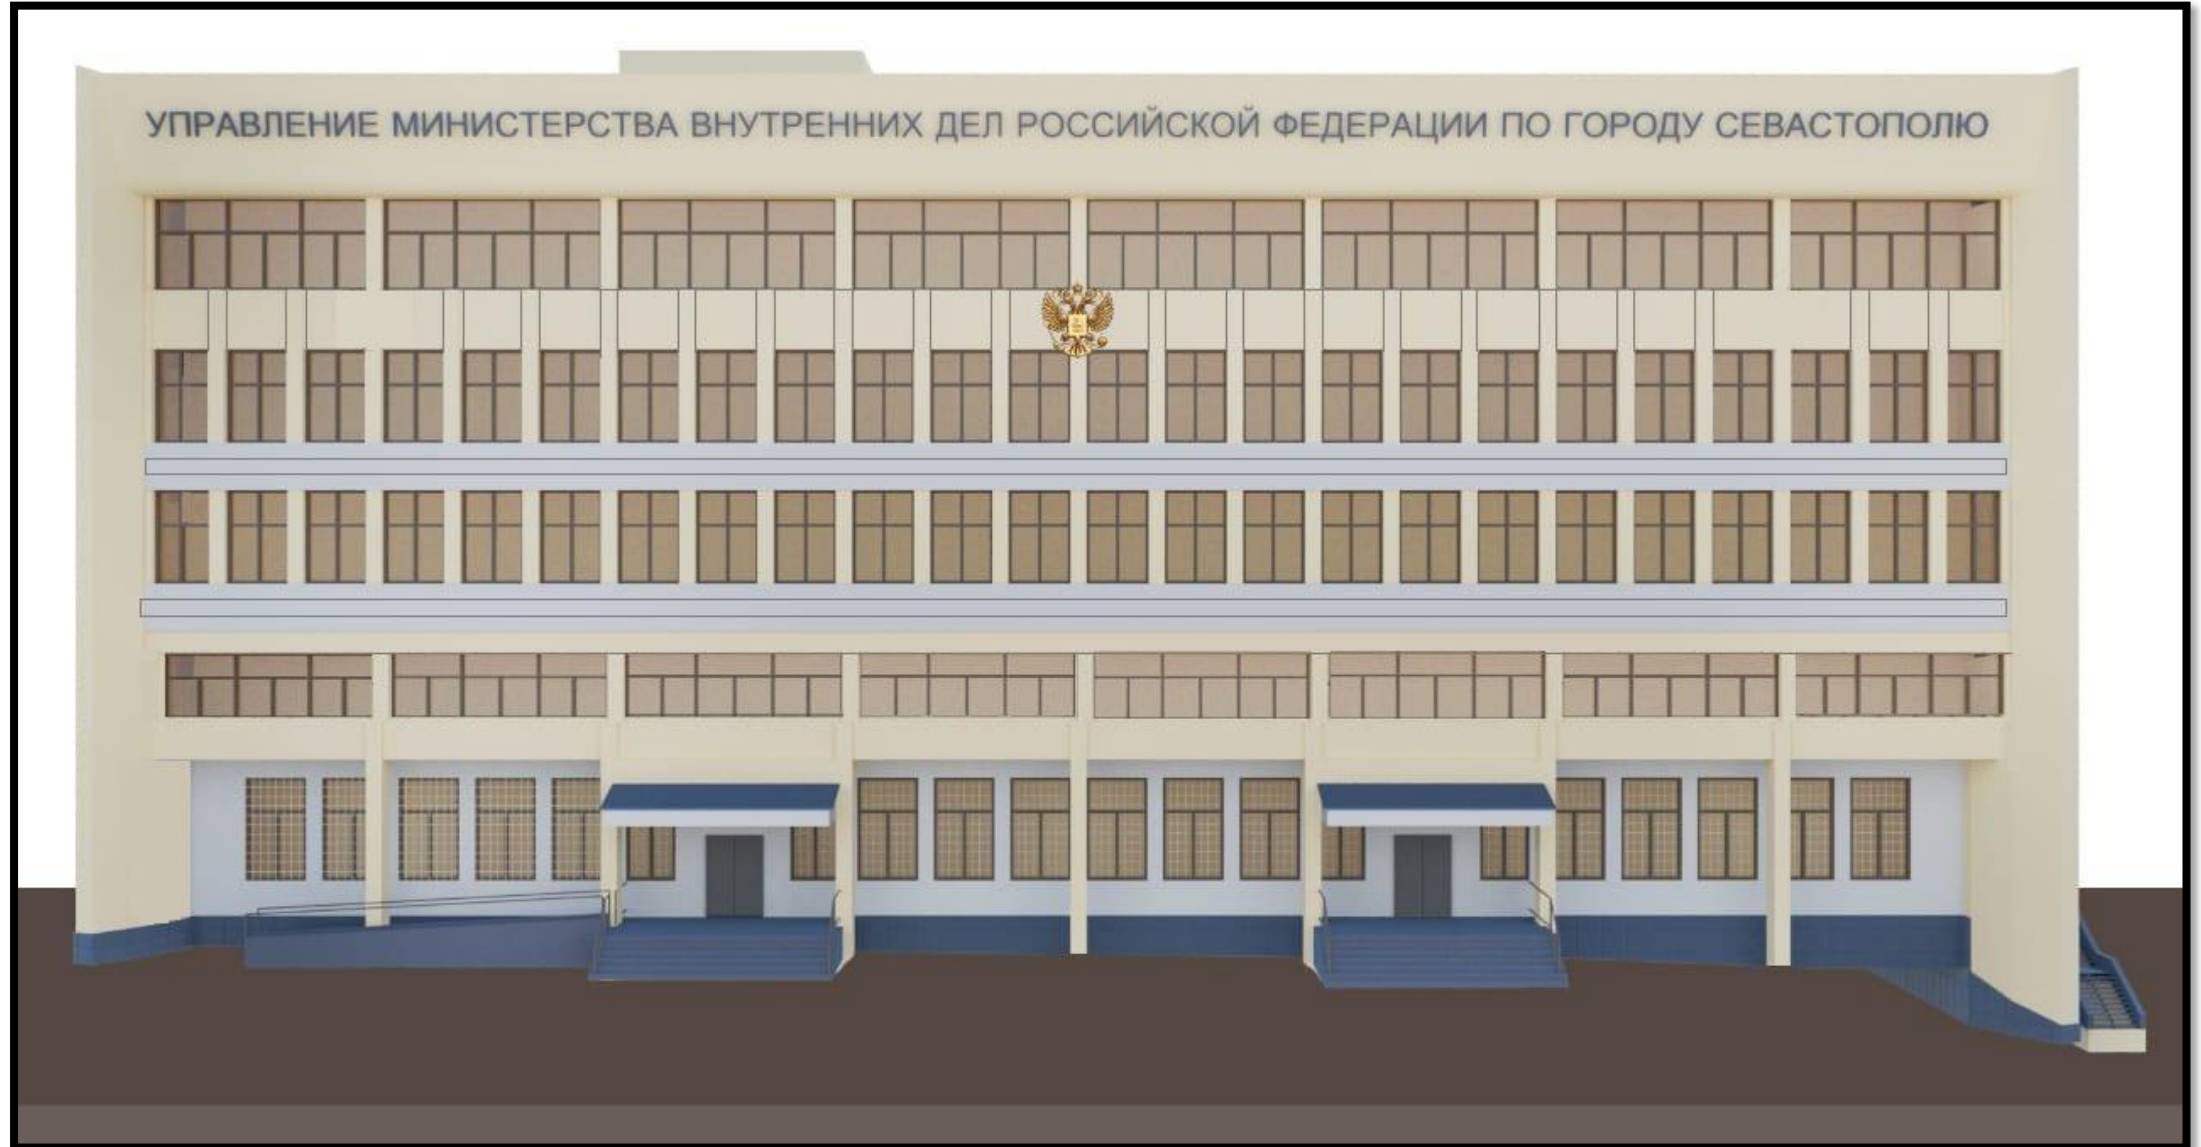

Цвет гербов:
Латунь – RAL 1036.

