





Построение профиля пола в зале

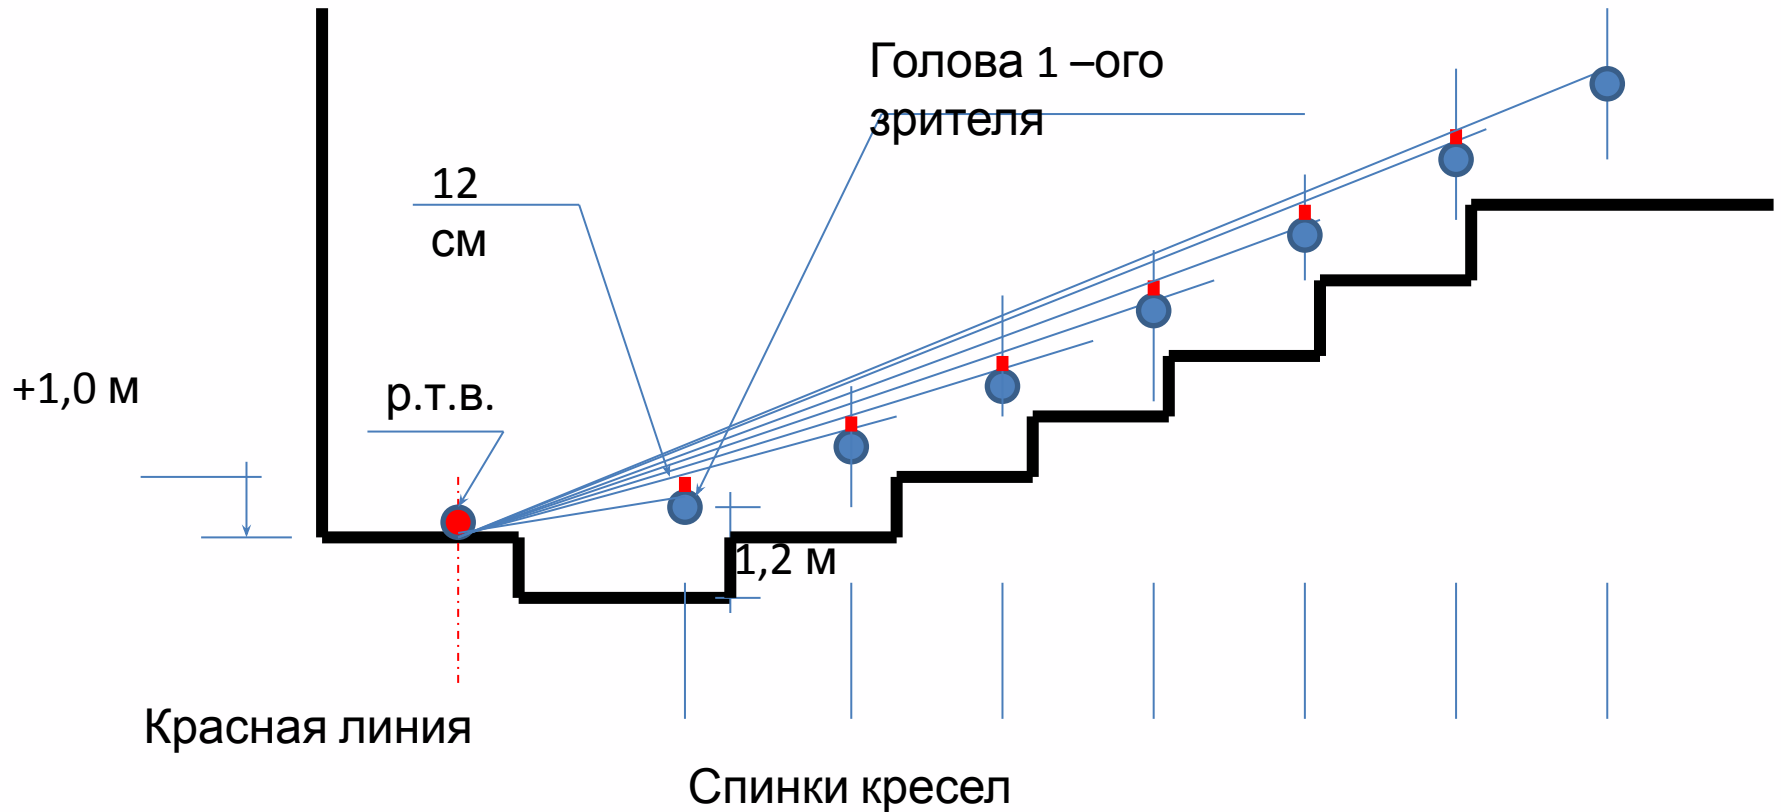


Построение профиля потолка

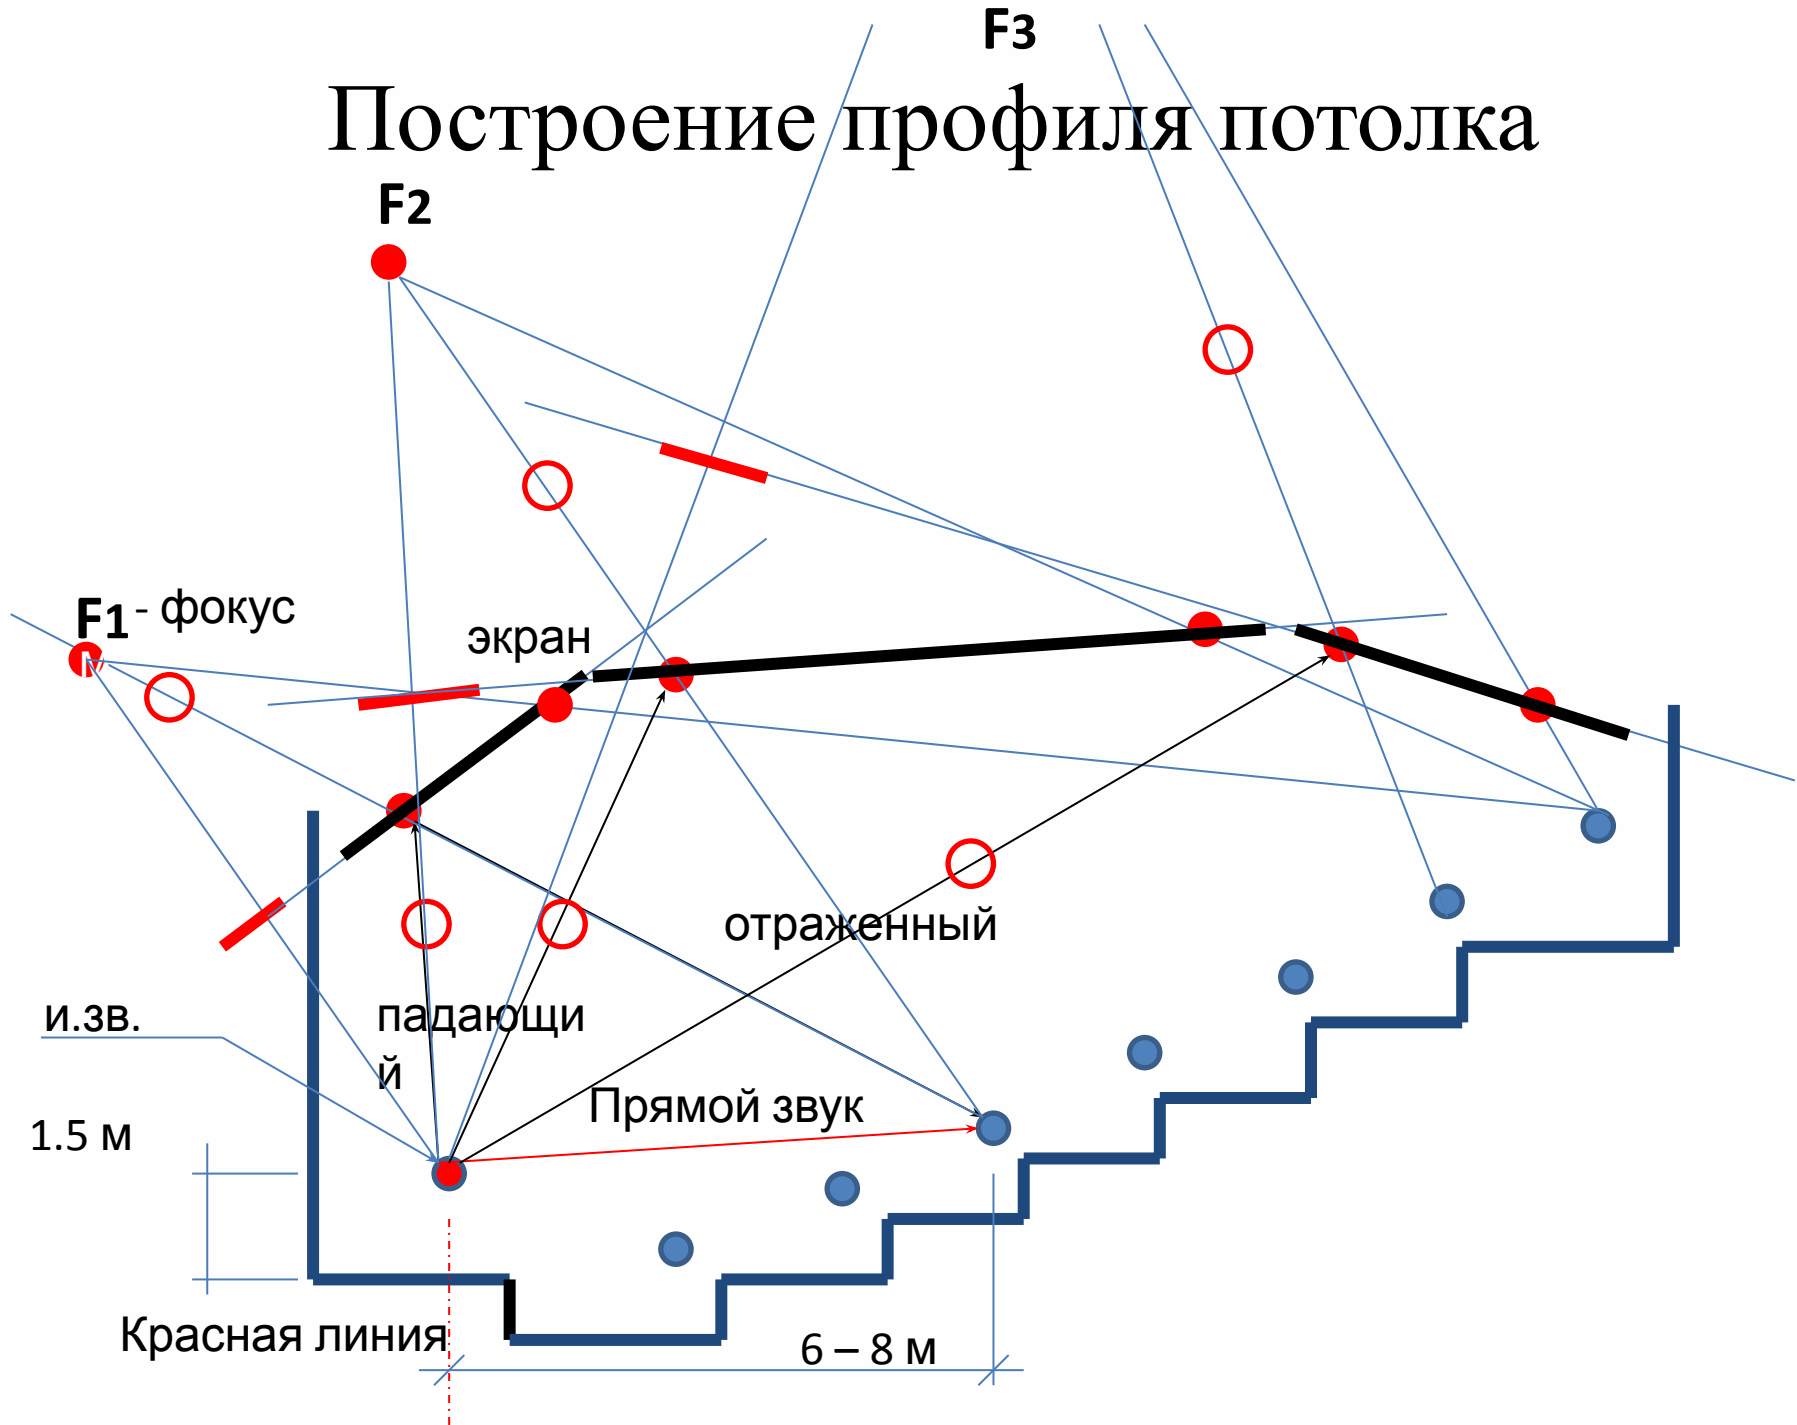



ОПРЕДЕЛЕНИЕ ЗОН РАННЕГО ОТРАЖЕНИЯ на ПОТОЛКЕ

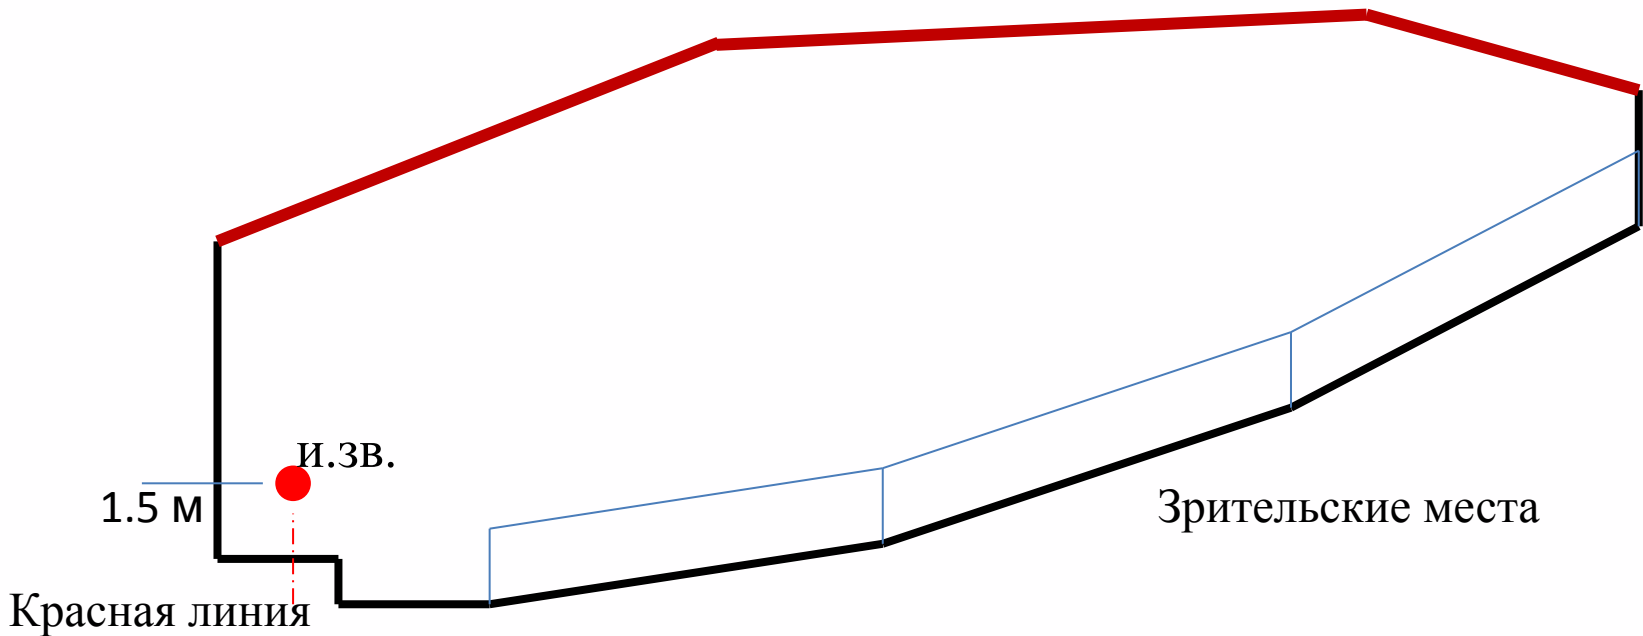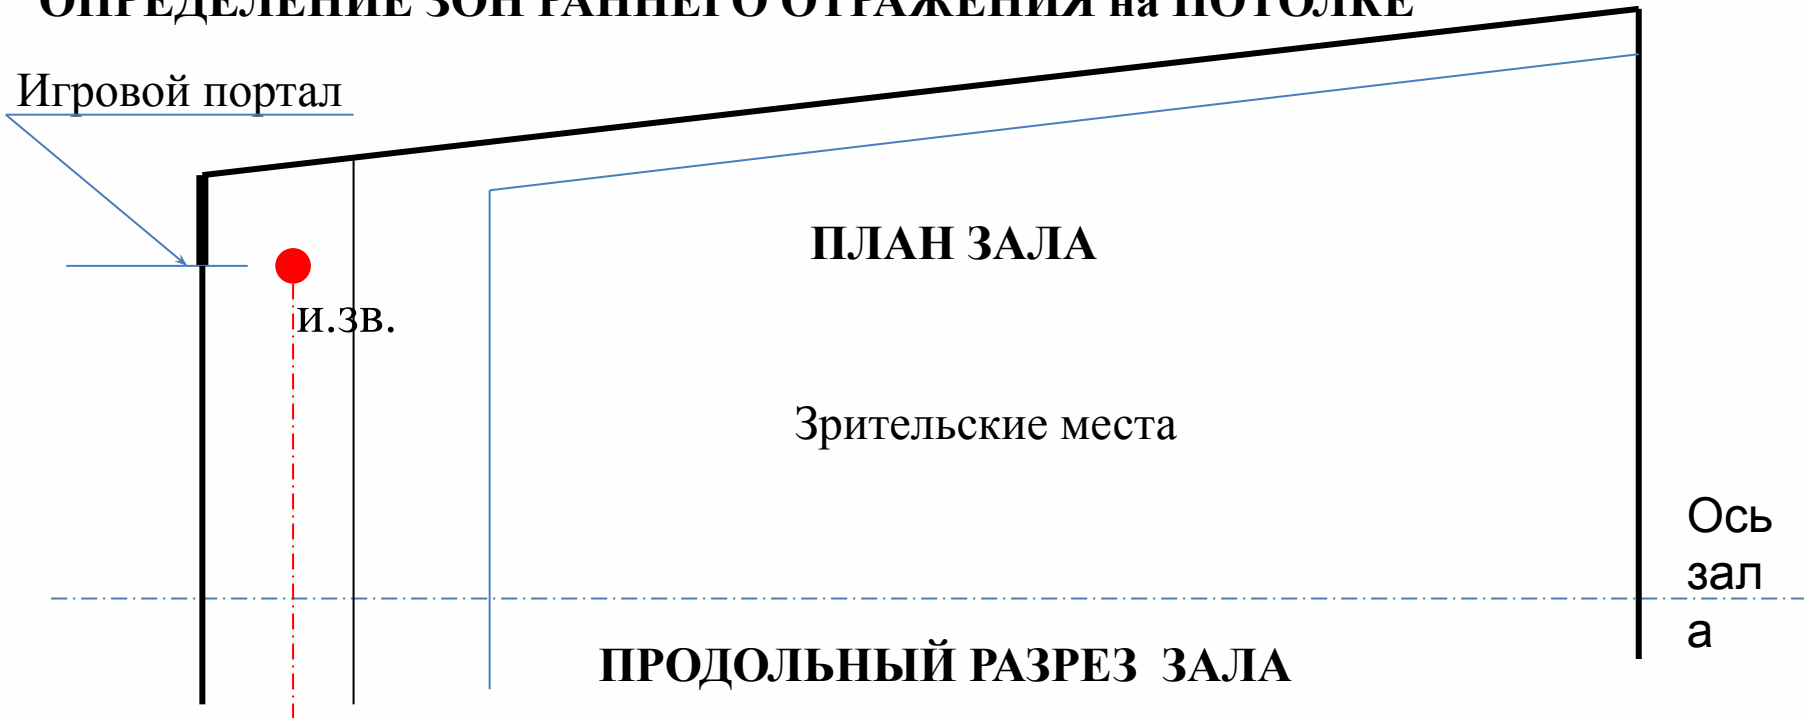


ОПРЕДЕЛЕНИЕ ЗОН РАННЕГО ОТРАЖЕНИЯ на ПОТОЛКЕ

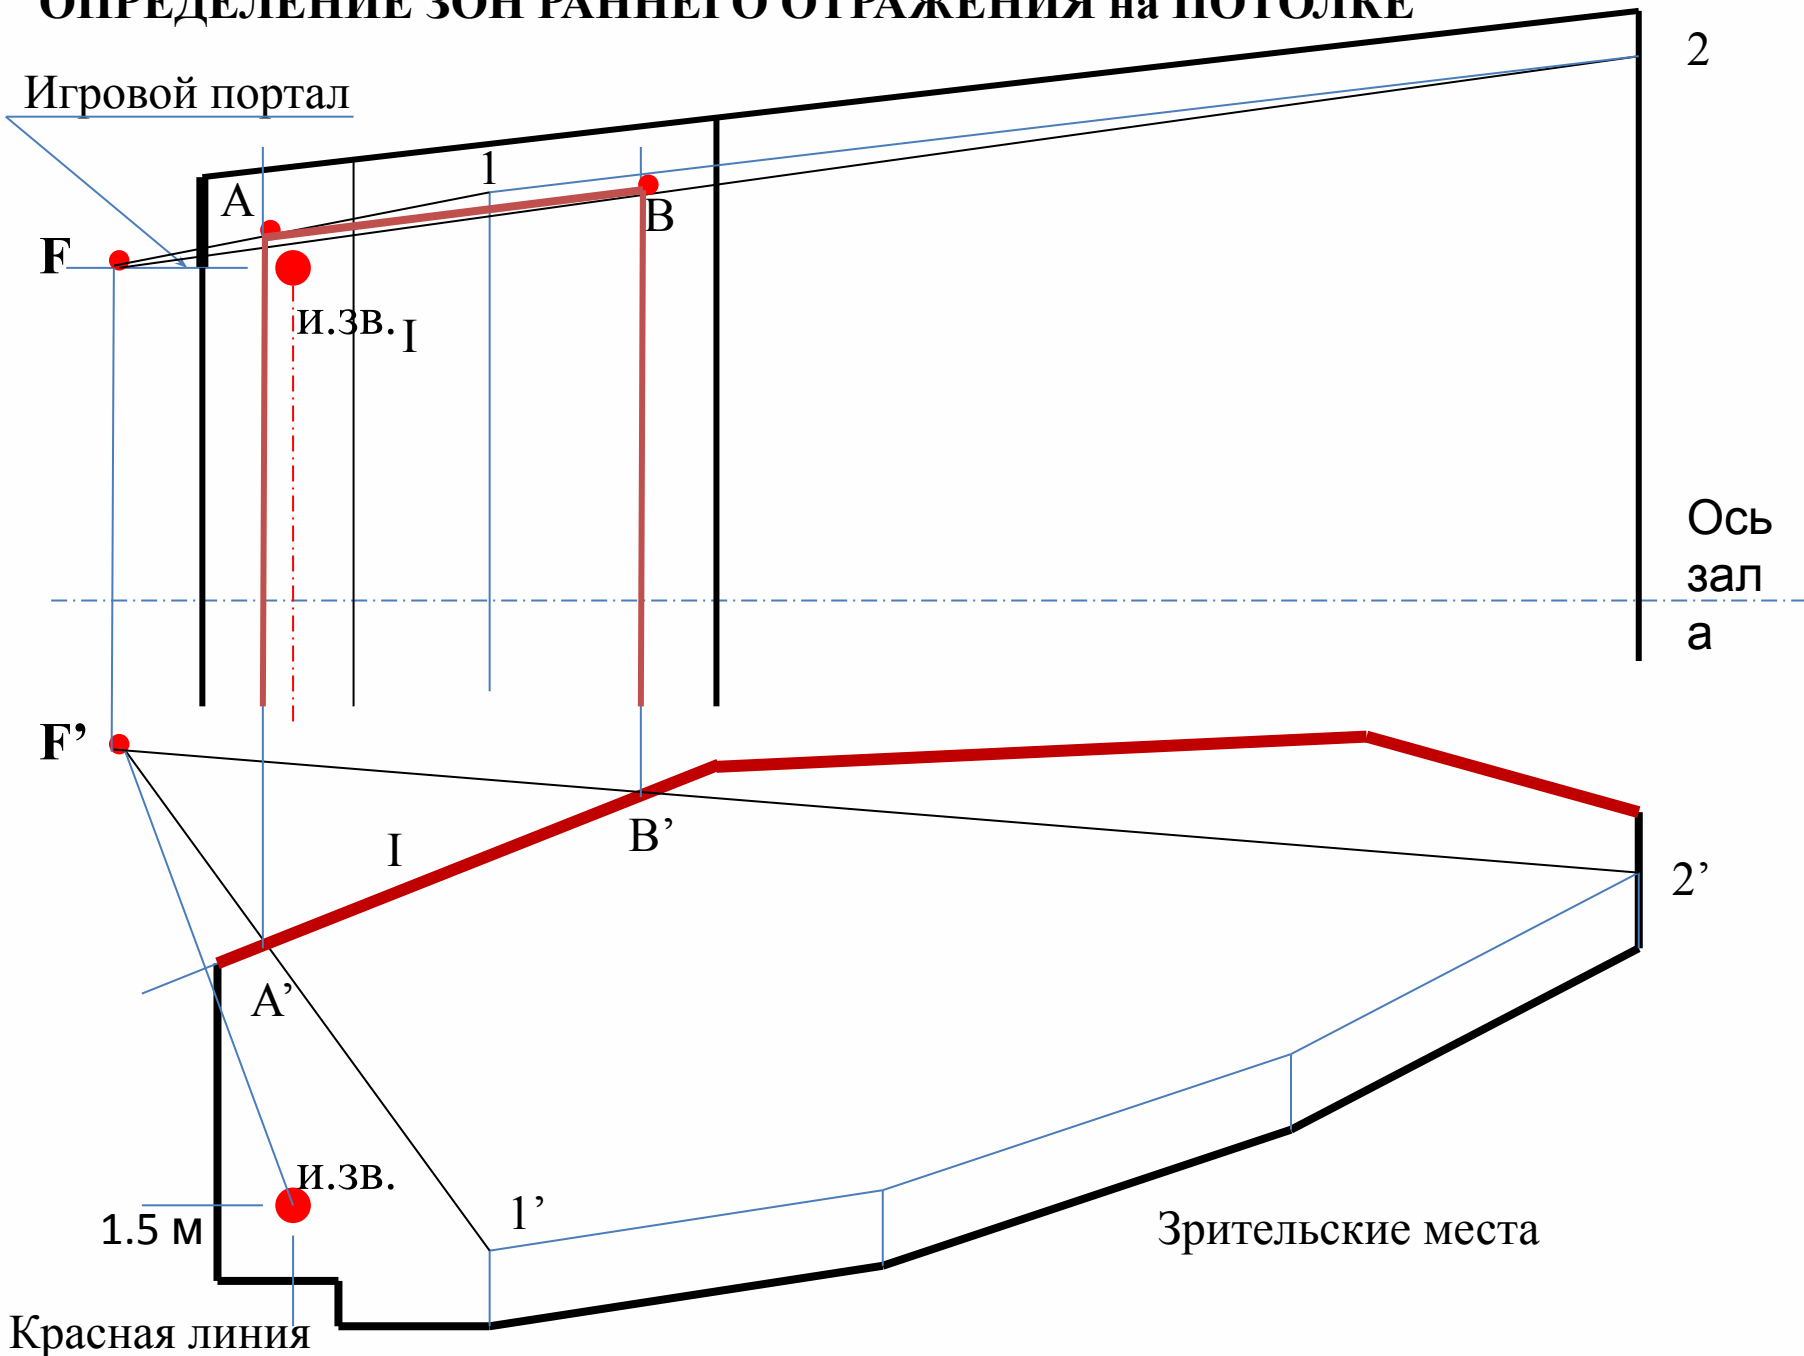

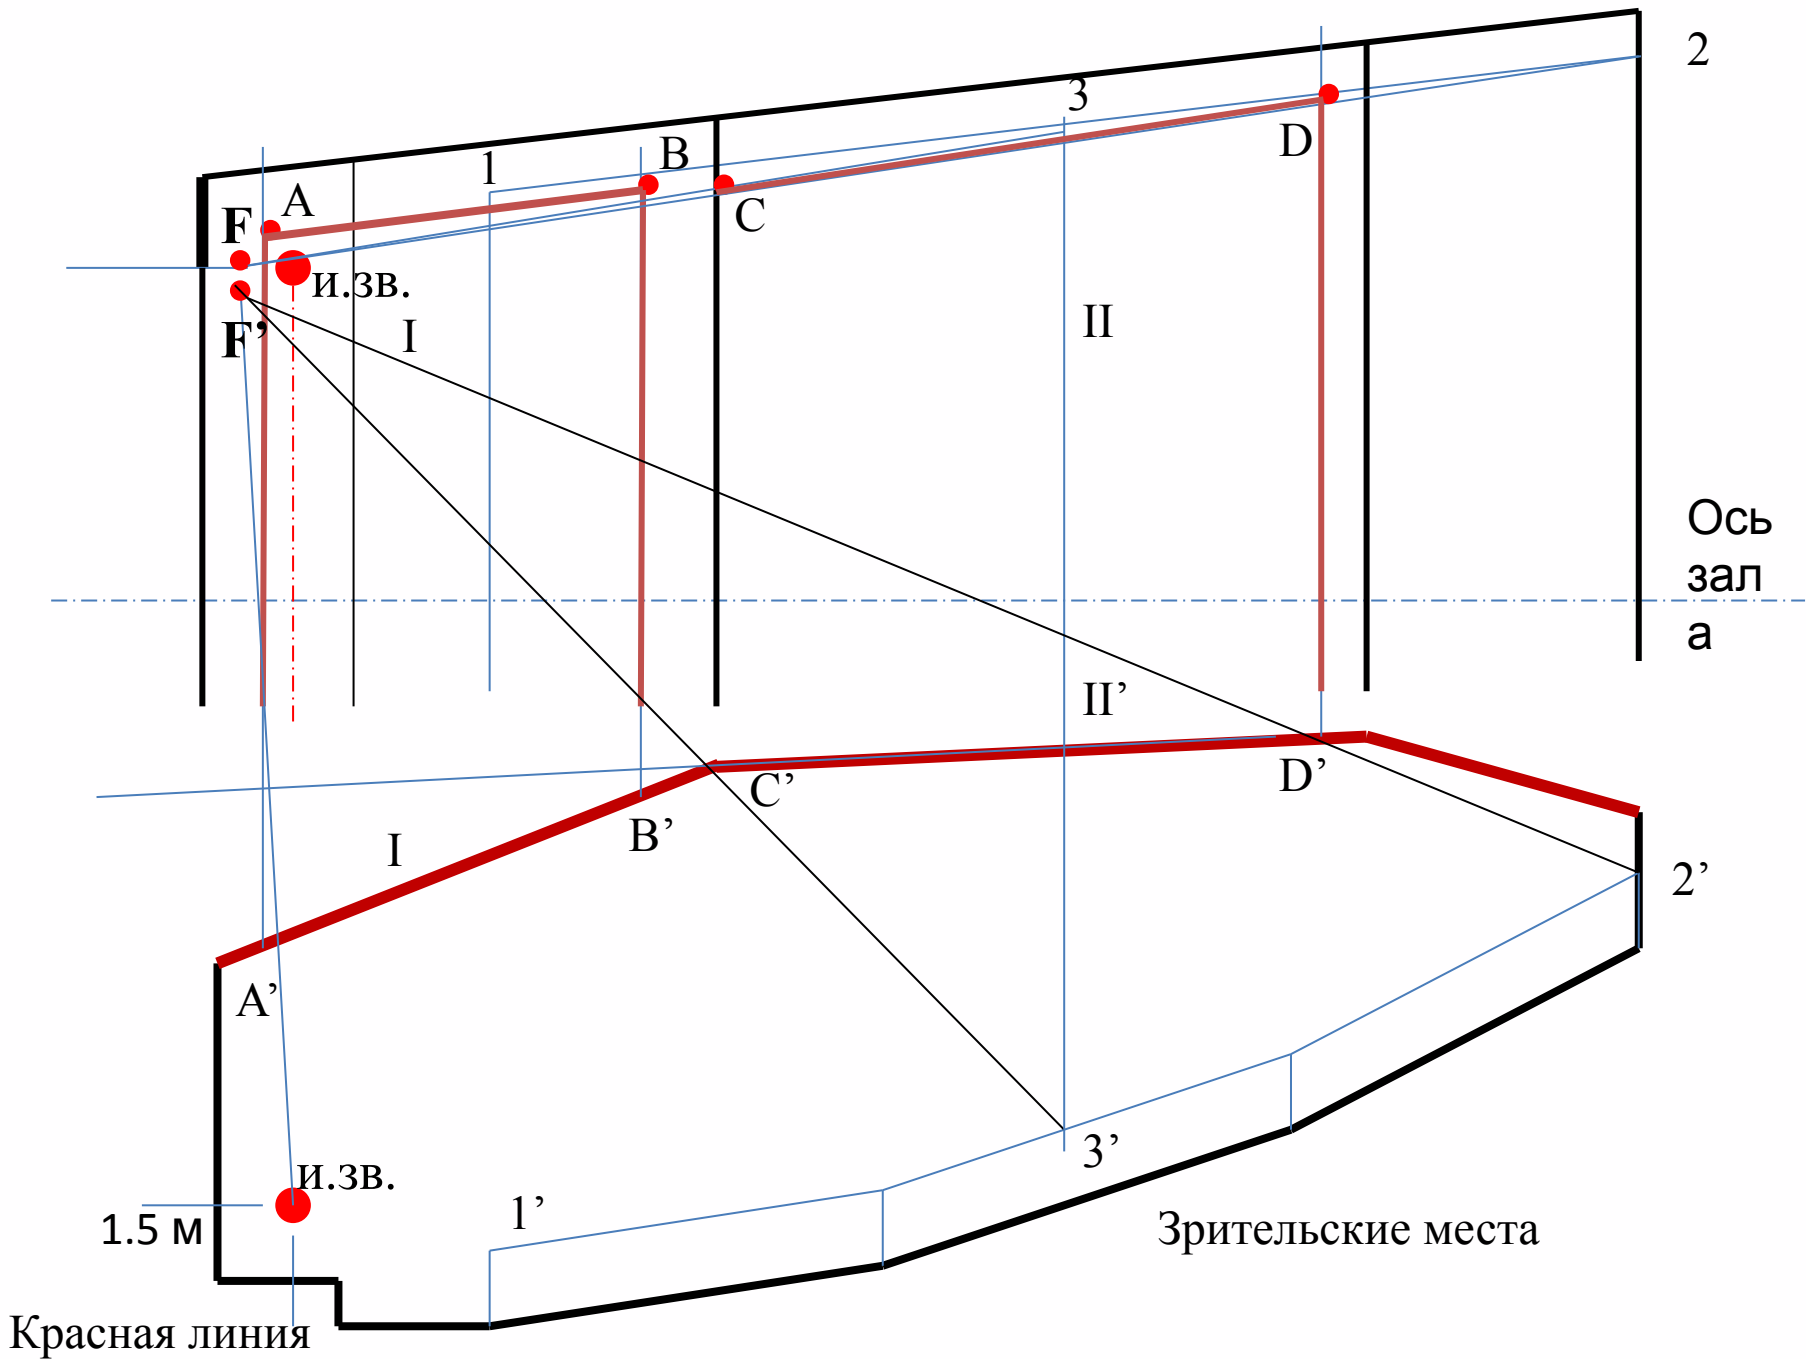


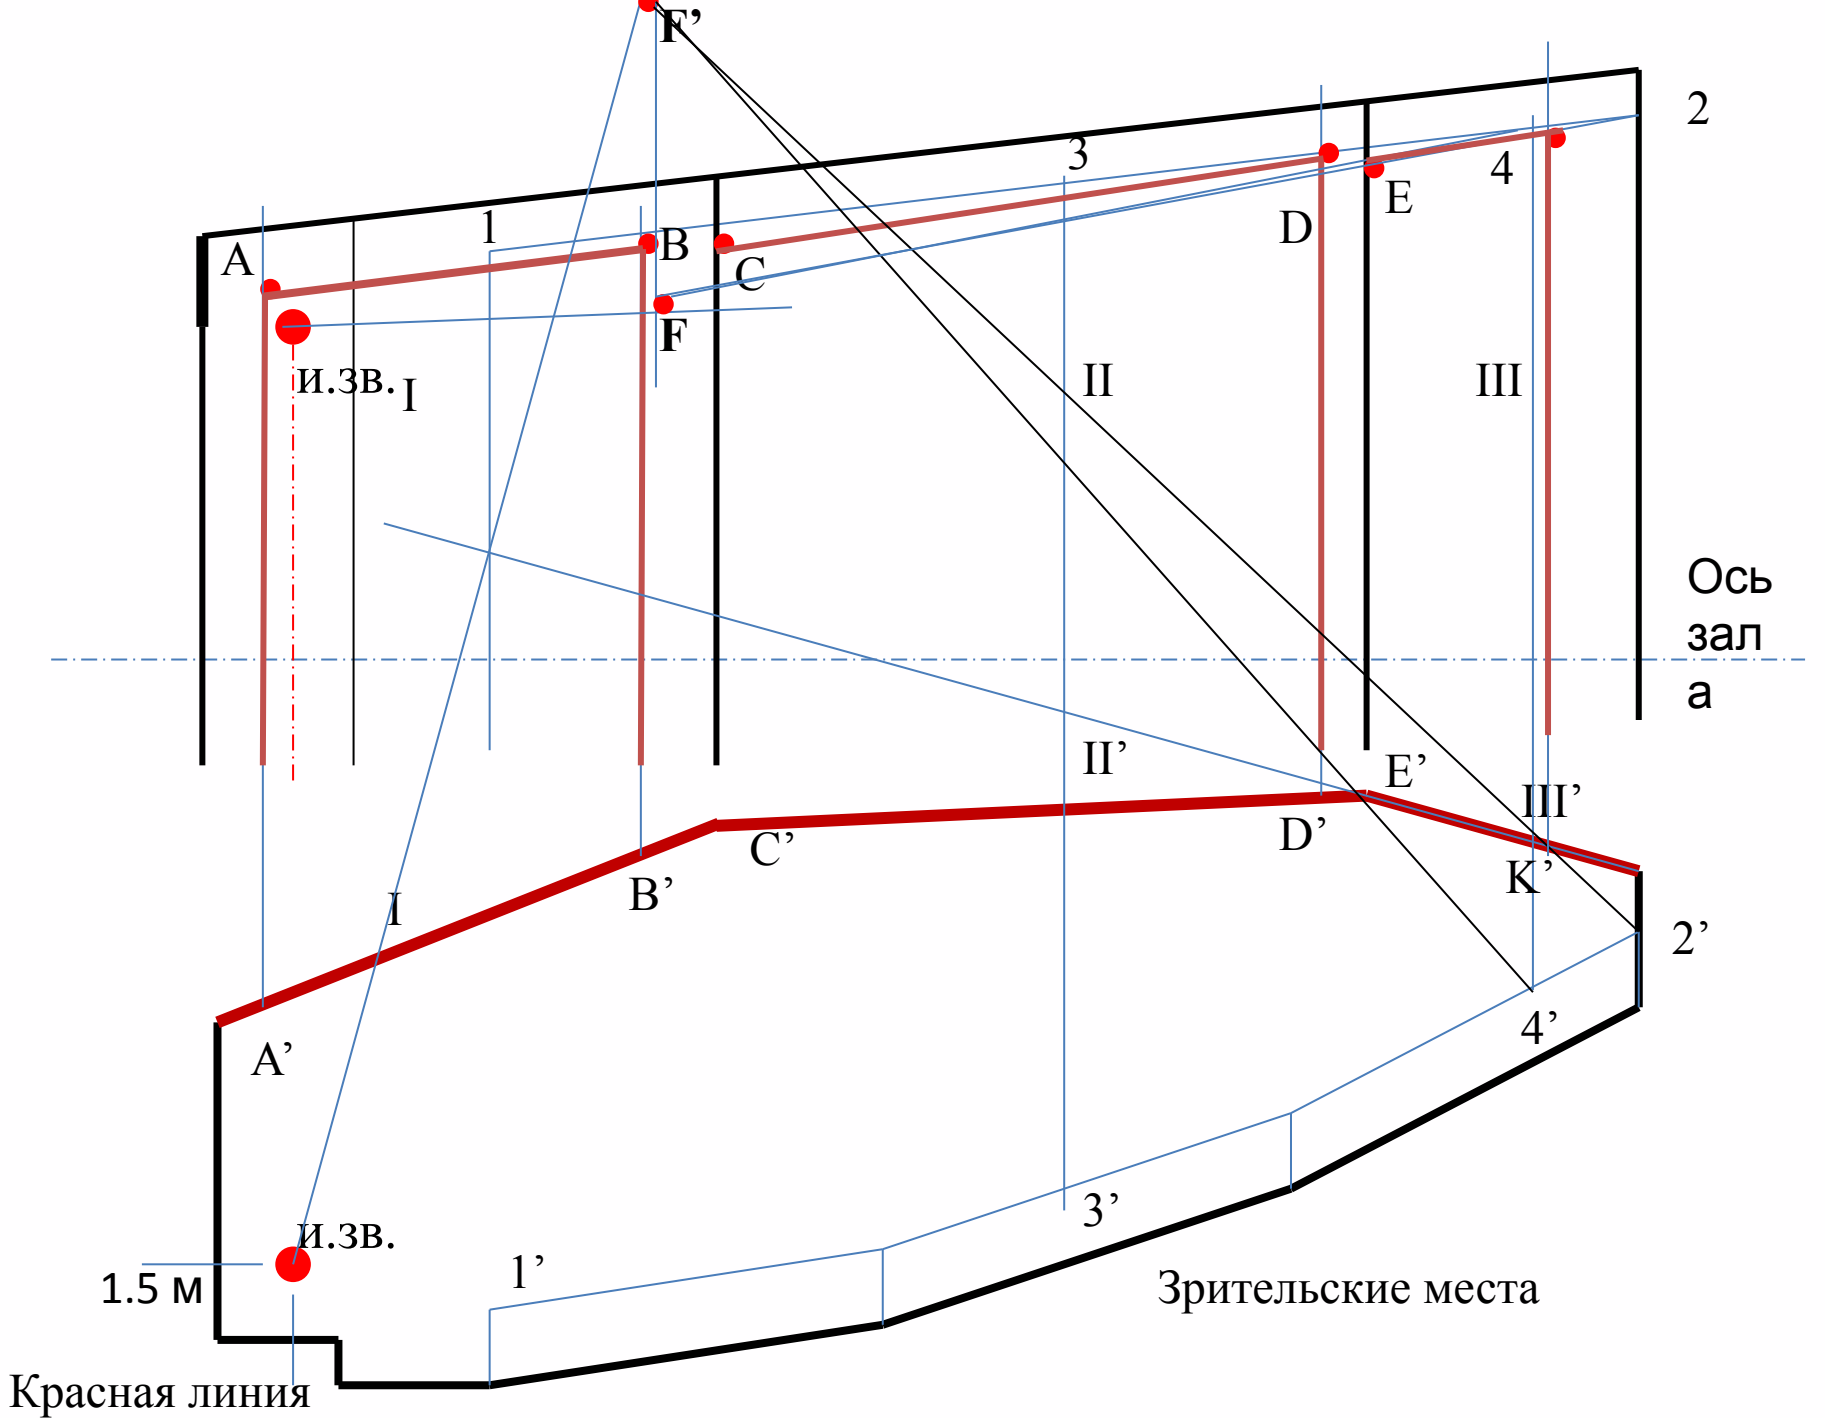


Зоны раннего отражения на стенах

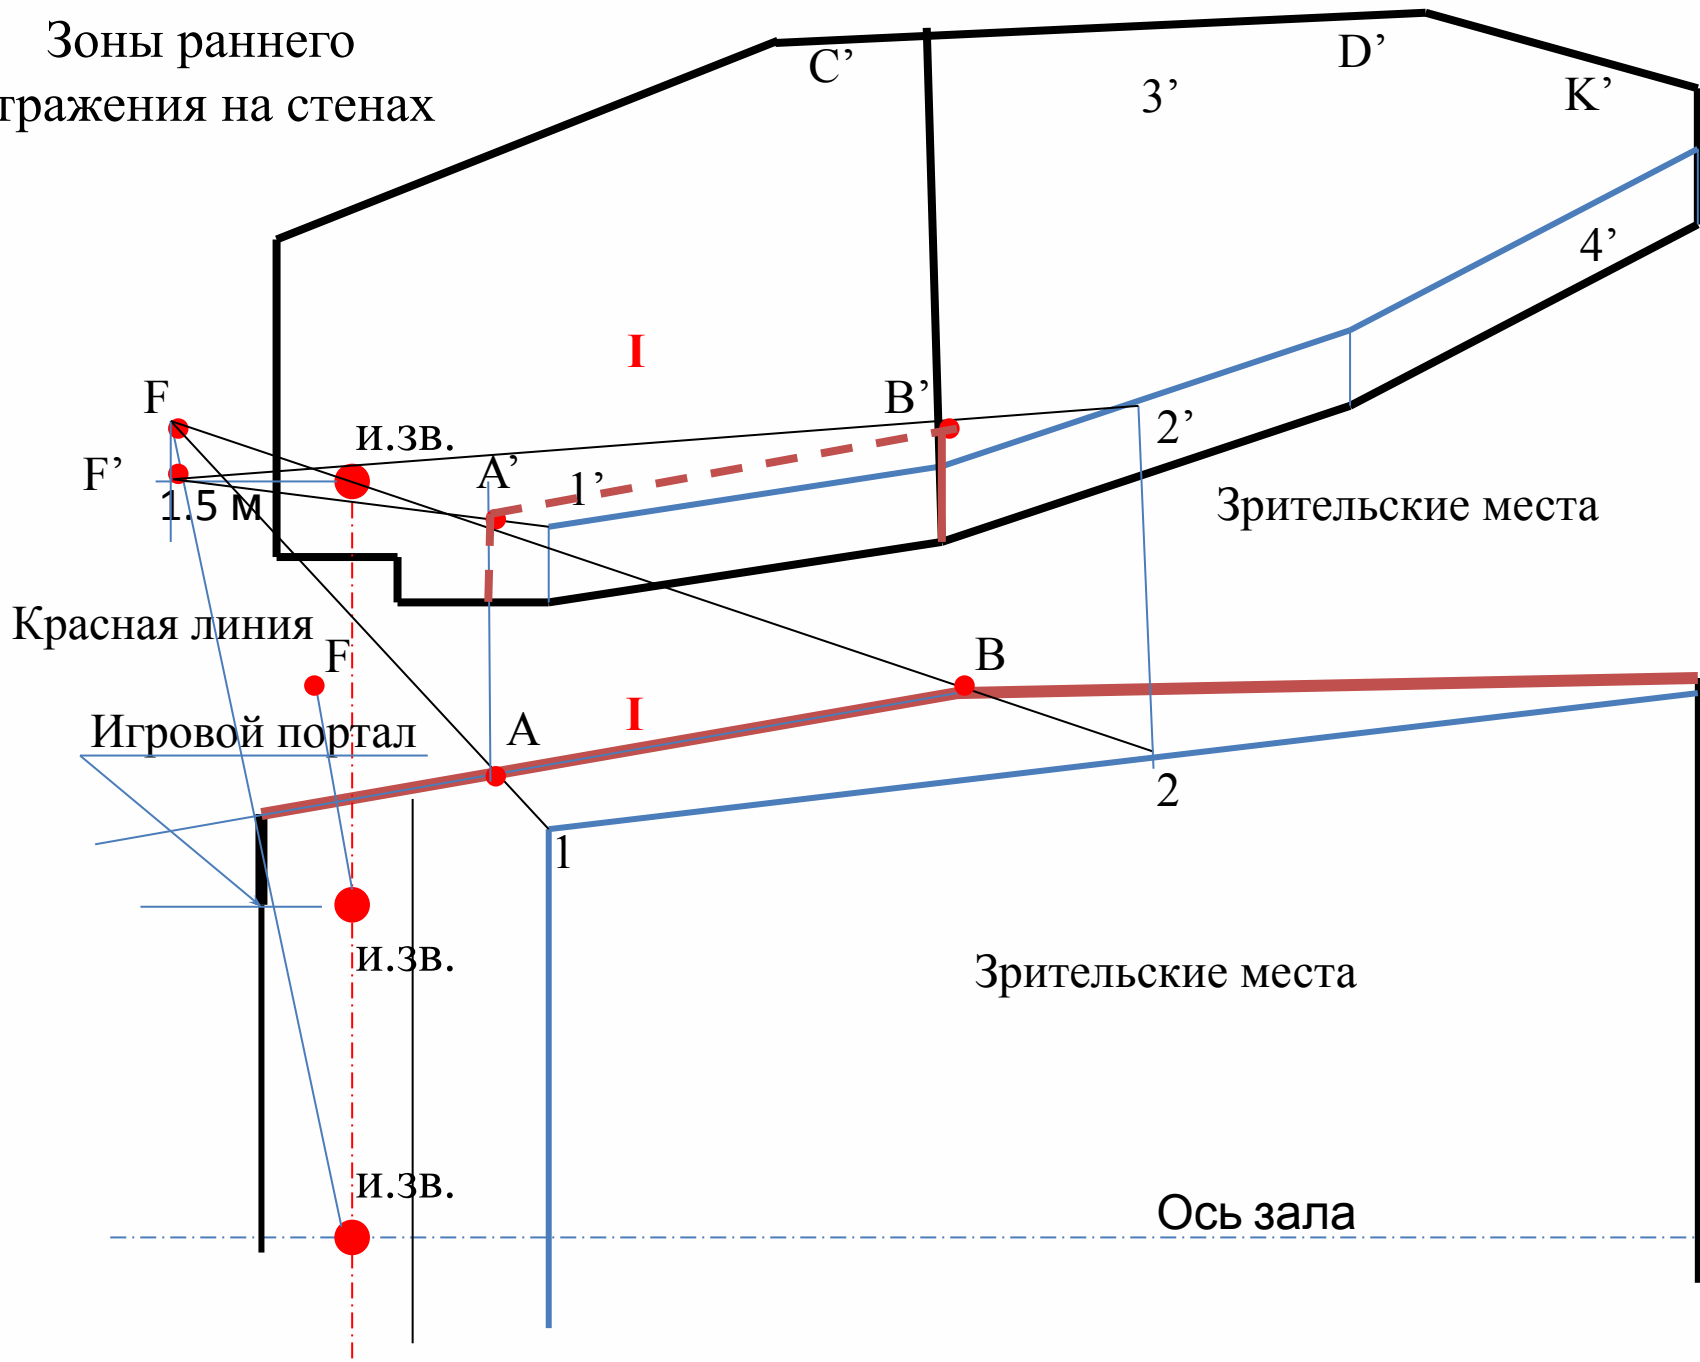

Зоны раннего отражения на стенах

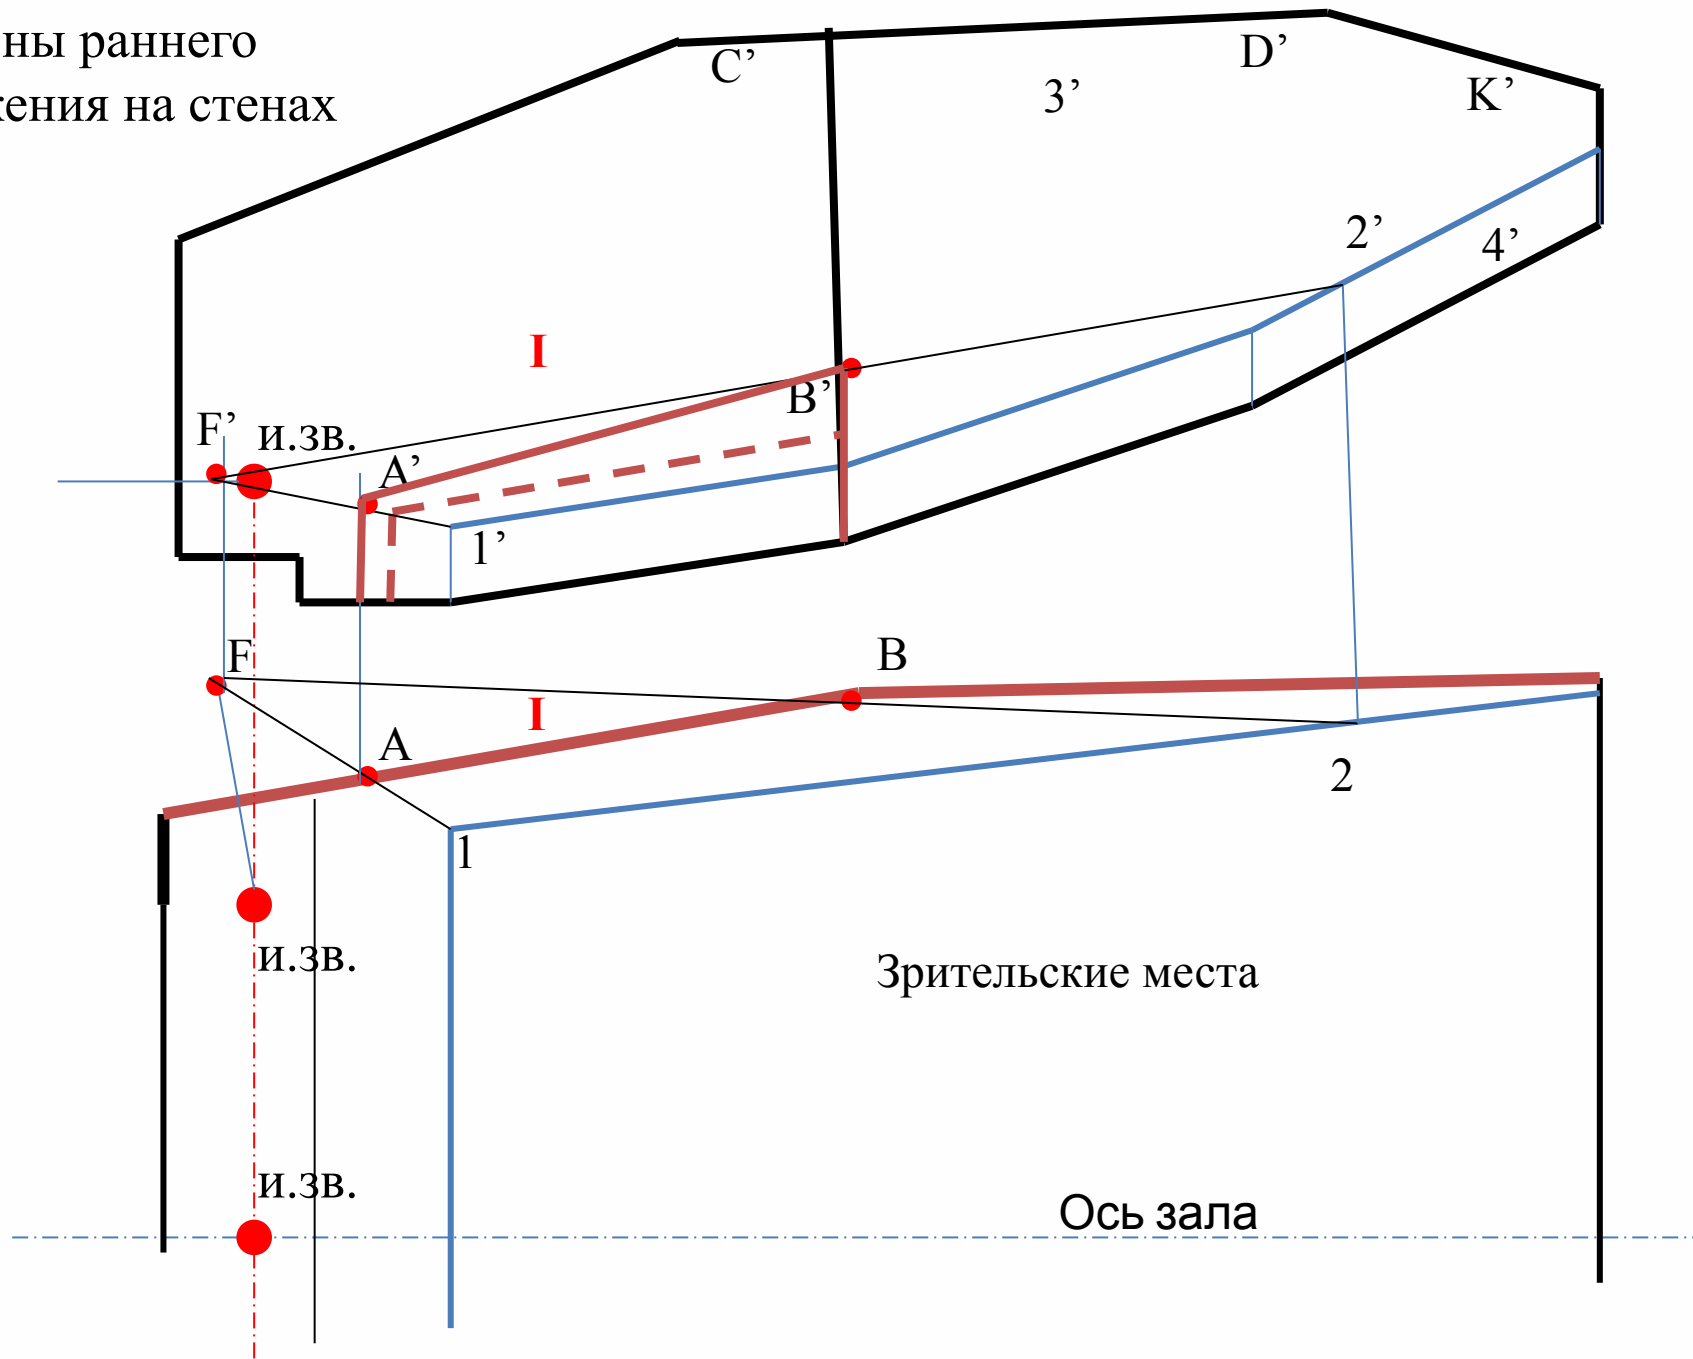

Зоны раннего отражения на стенах

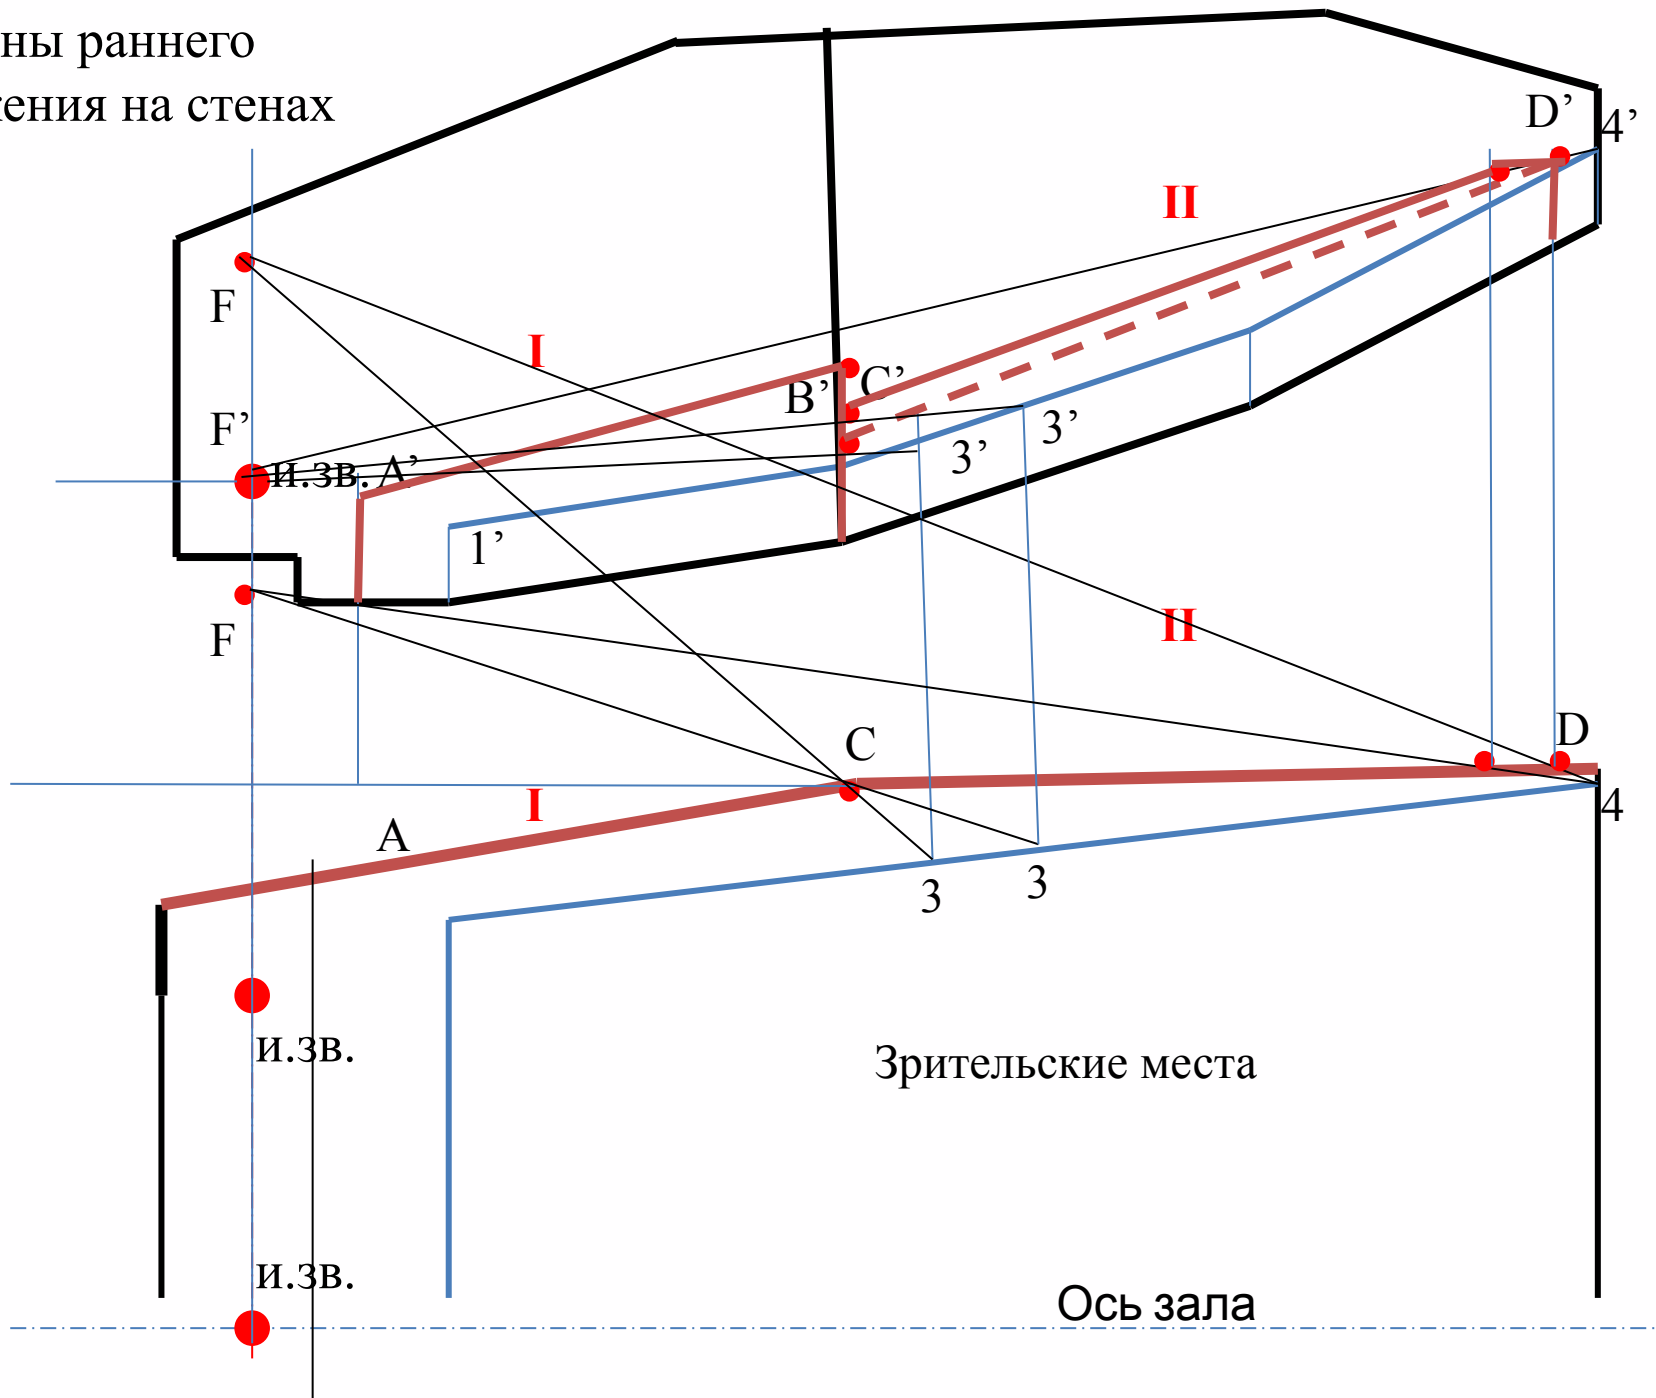

Регулирование времени реверберации

