

ЗАДАНИЕ

**по дисциплине «Архитектурно-
дизайнерское проектирование» (гр.
МДАС-11)**

курсовой проект №1

***«Дизайн-концепция архитектурной
среды «локального» городского
пространства (городская
площадь)»***

Общая трудоемкость КП №1- (1 семестр – 16 недель) - 5 ЗЕТ: 180 час, из них 32 часа – практические занятия, 148 часов – самостоятельная работа.

Цель выполнения КП №1 – овладение методикой концептуального архитектурно-дизайнерского проектирования среды локального городского пространства (городская площадь)

Задачи КП №1:

- выбрать исходную ситуацию по объекту средового проектирования;
- изучить имеющийся и собрать дополнительный необходимый исходный материал по градостроительной ситуации и проектируемому средовому объекту;
- исследовать объекты аналоги и систематизировать передовые тенденции по теме КП №1;
- провести натурное обследование и развернутый предпроектный анализ исходной градостроительной ситуации с разработкой графо-аналитических схем и выявлением «проблематики» участка;
- выполнить вариантное моделирование средового объекта с разработкой вариантов «архитектурных тем» проектируемого городского пространства
- сформировать дизайн-концепцию проектируемого средового объекта и представить ее в виде необходимых схем и чертежей
- оформить графическую экспозицию на планшете с концептуальным архитектурно-дизайнерским решением.

Содержание дисциплины «Архитектурно-дизайнерское проектирование» (КП №1)

Модуль 1. Предпроектный анализ участка проектирования:
(8 недель, до 30.10.21)

Модуль 2. Формирование дизайн-концепции «локального» городского пространства
(8 недель, до 30.12.21)

Модуль 1. Предпроектный анализ участка проектирования:

- Вводная лекция, выдача задания.
- Сбор исходного проектного материала (топооснова, тех.задание, фотофиксация ситуации, исследование объектов-аналогов, конкурсные проекты и т.д.)
- Градостроительный, функциональный анализ ситуации; Анализ трассировок пешеходных и транспортных движений на участке
- Композиционный, морфологический, визуальный анализ контекста;
- Ландшафтный анализ; социо-историко-культурный анализ ситуации
- Определение «проблематики» участка (недостатки, конфликты, противоречия)
- Формулировка прямых задач и выводов для выработки архитектурно-дизайнерской концепции средового объекта (городской площади)
- Вариантное моделирование поиск «архитектурных тем» градостроительной, планировочной, композиционной структуры городской площади

Модуль 2. Формирование дизайн-концепции «локального» городского пространства

- Разработка концептуального решения генплана средового объекта (клаузура №1)
- Разработка функционально-планировочной структуры отдельных зон и архитектурных объектов средового комплекса (клаузура №2)
- Разработка образной структуры, фасадного фронта и предметного наполнения городского пространства (клаузура №3)
- Графическое оформление экспозиции КП №1

Состав экспозиции КИТ №1 (планшет 1x1.4м и более):

1. Ситуационный план (М 1:2000, 1:5000, 1:10000)
2. Таблицы и схемы по систематизации передовых тенденций и опыта проектирования объектов-аналогов
3. Графо-аналитические хемы предпроектного анализа ситуации (на топооснове) М1:500 (не менее 5). Схемы визуального анализа с фотофиксацией
4. Поисковые проектные модели и варианты концептуального решения средового объекта
5. Градостроительная концепция генерального плана городского пространства (площади) М 1:500 (200)
6. Архитектурно-планировочная, объемно-пространственная и композиционно-образная модели средового объекта (планировочные схемы отдельных зон городской площади, архитектурных объектов, панорамная 3-D модель площади, видовые кадры с уровня пешехода и др.)
7. Краткая аннотация с обоснованием дизайн-концепции городского пространства



SBERBANK
STVARNA
KREDIT
Super kes kredit
do 1000000,000,000
EKS 8,8%

30
P141






Ситуация №1.

Площадь Ленина в г. Ростове- на-Дону

*(реконструкция архитектурной среды
площади)*



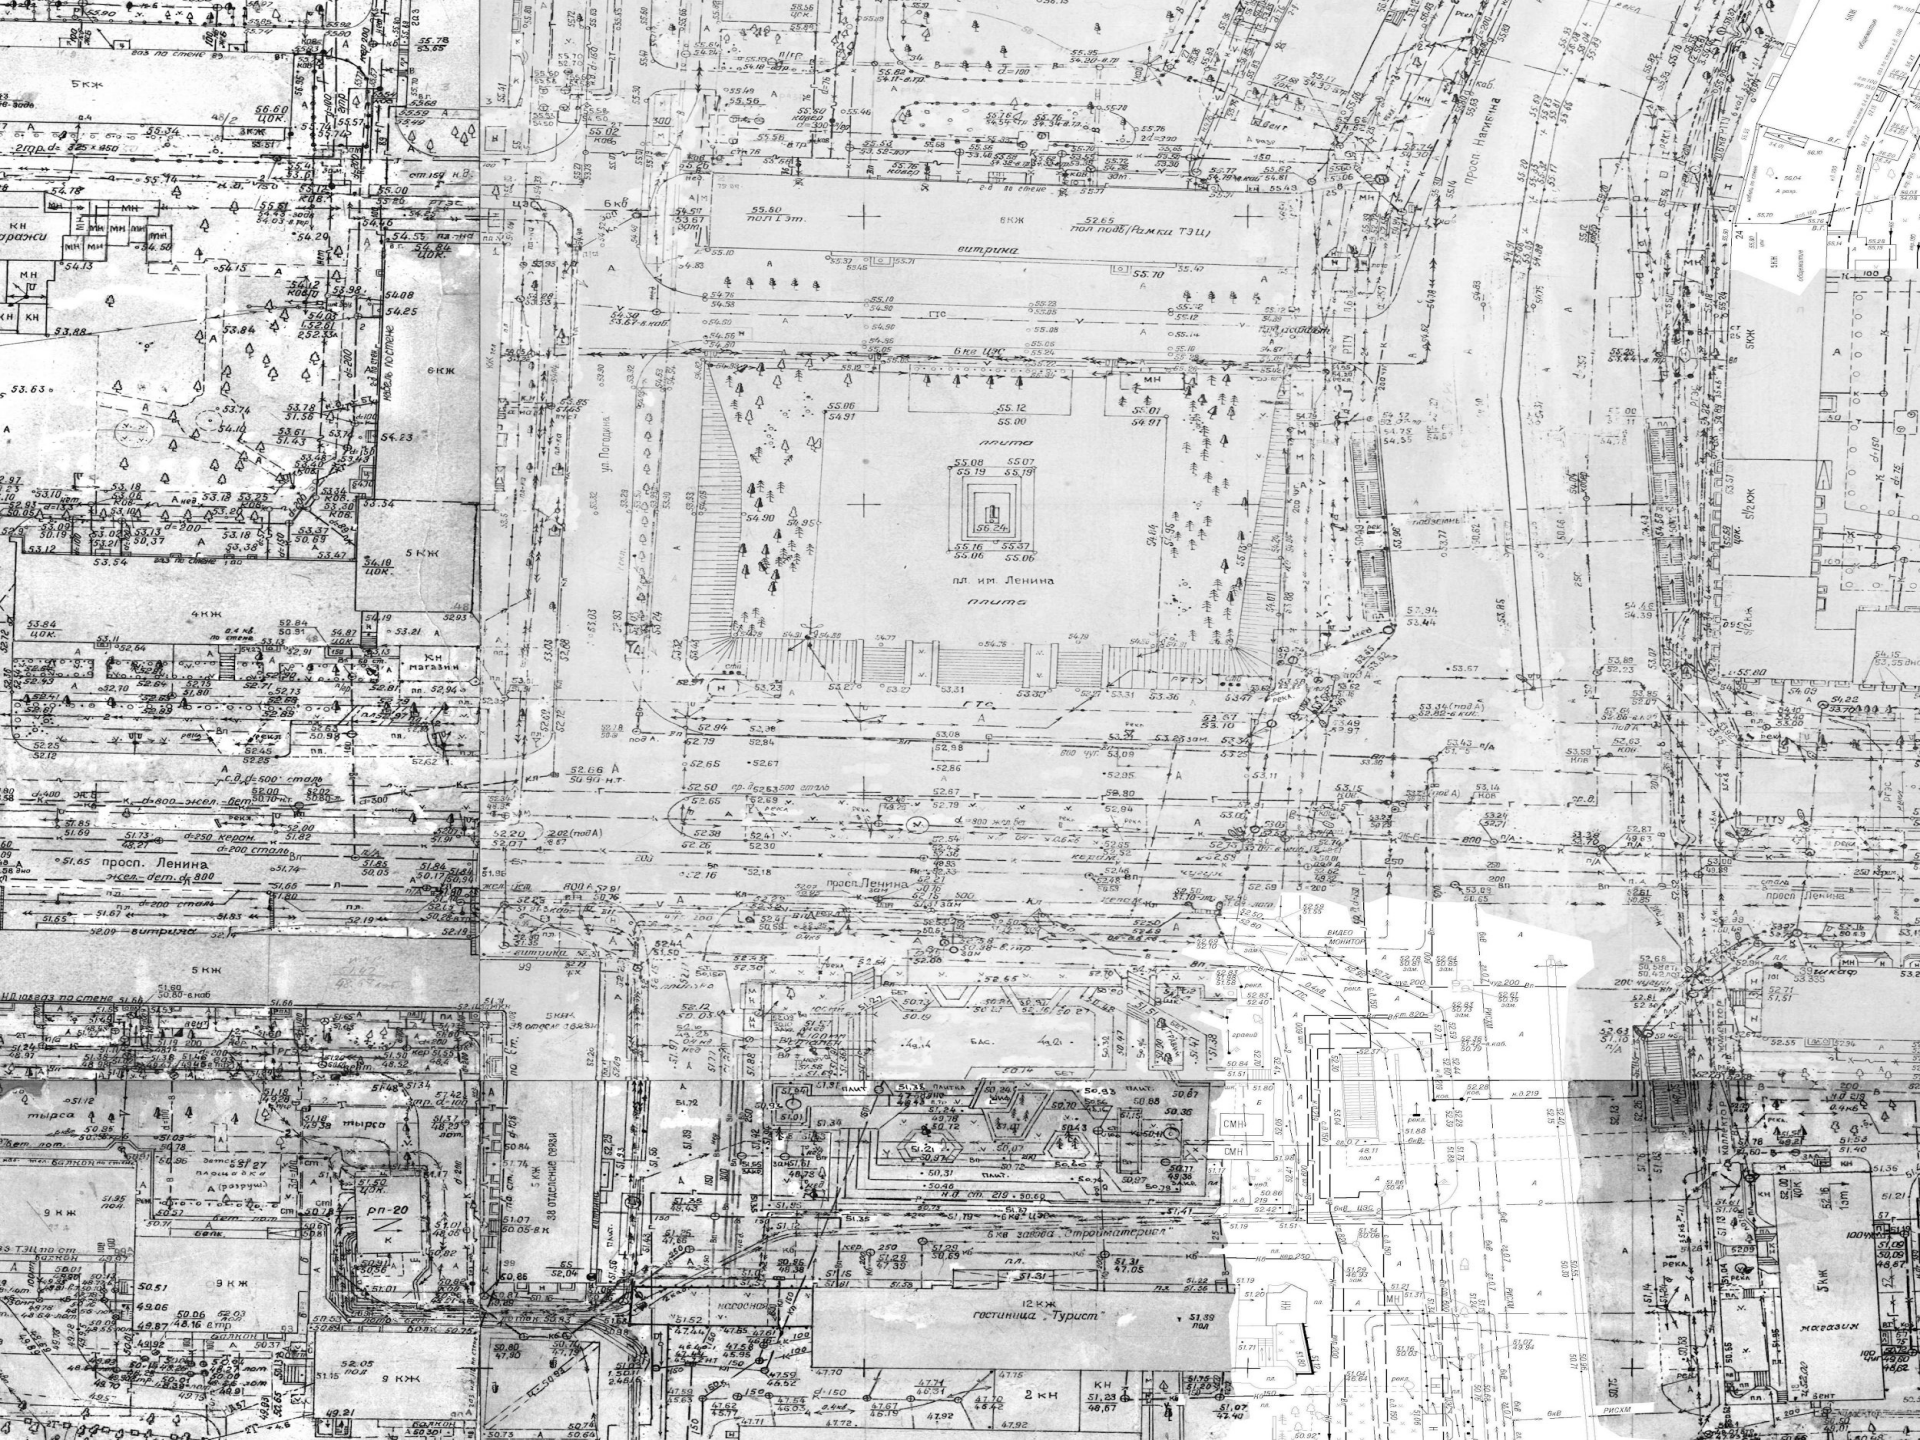





Ситуация №2.

Площадь перед дворцом
Здоровья в г. Ростове-на-Дону

*(реконструкция архитектурной среды
площади)*



ул. Черепашкина

ул. Катаева

ул. Катаева

ул. Варфоломеева

ул. Варфоломеева

ул. Малогойной

ул. Малогойной

ул. Филимоновская

ул. Лермонтовская

ул. Тельманов

ул. Филимоновская

ул. Лермонтовская

Дворец спорта

гостиница "Ростов"

стр.л.

спорт. пл.

бас.

стр.л.

палатка

стр.л.

пл. Здровья

стр.л.

палатка

стр.л.

дет. пл.

спорт. пл.

стр.л.

стр.л.

стр.л.

стр.л.


стр.л.

стр.л.

проект Бурденюкский

проект Бурденюкский

проект Бурденюкский

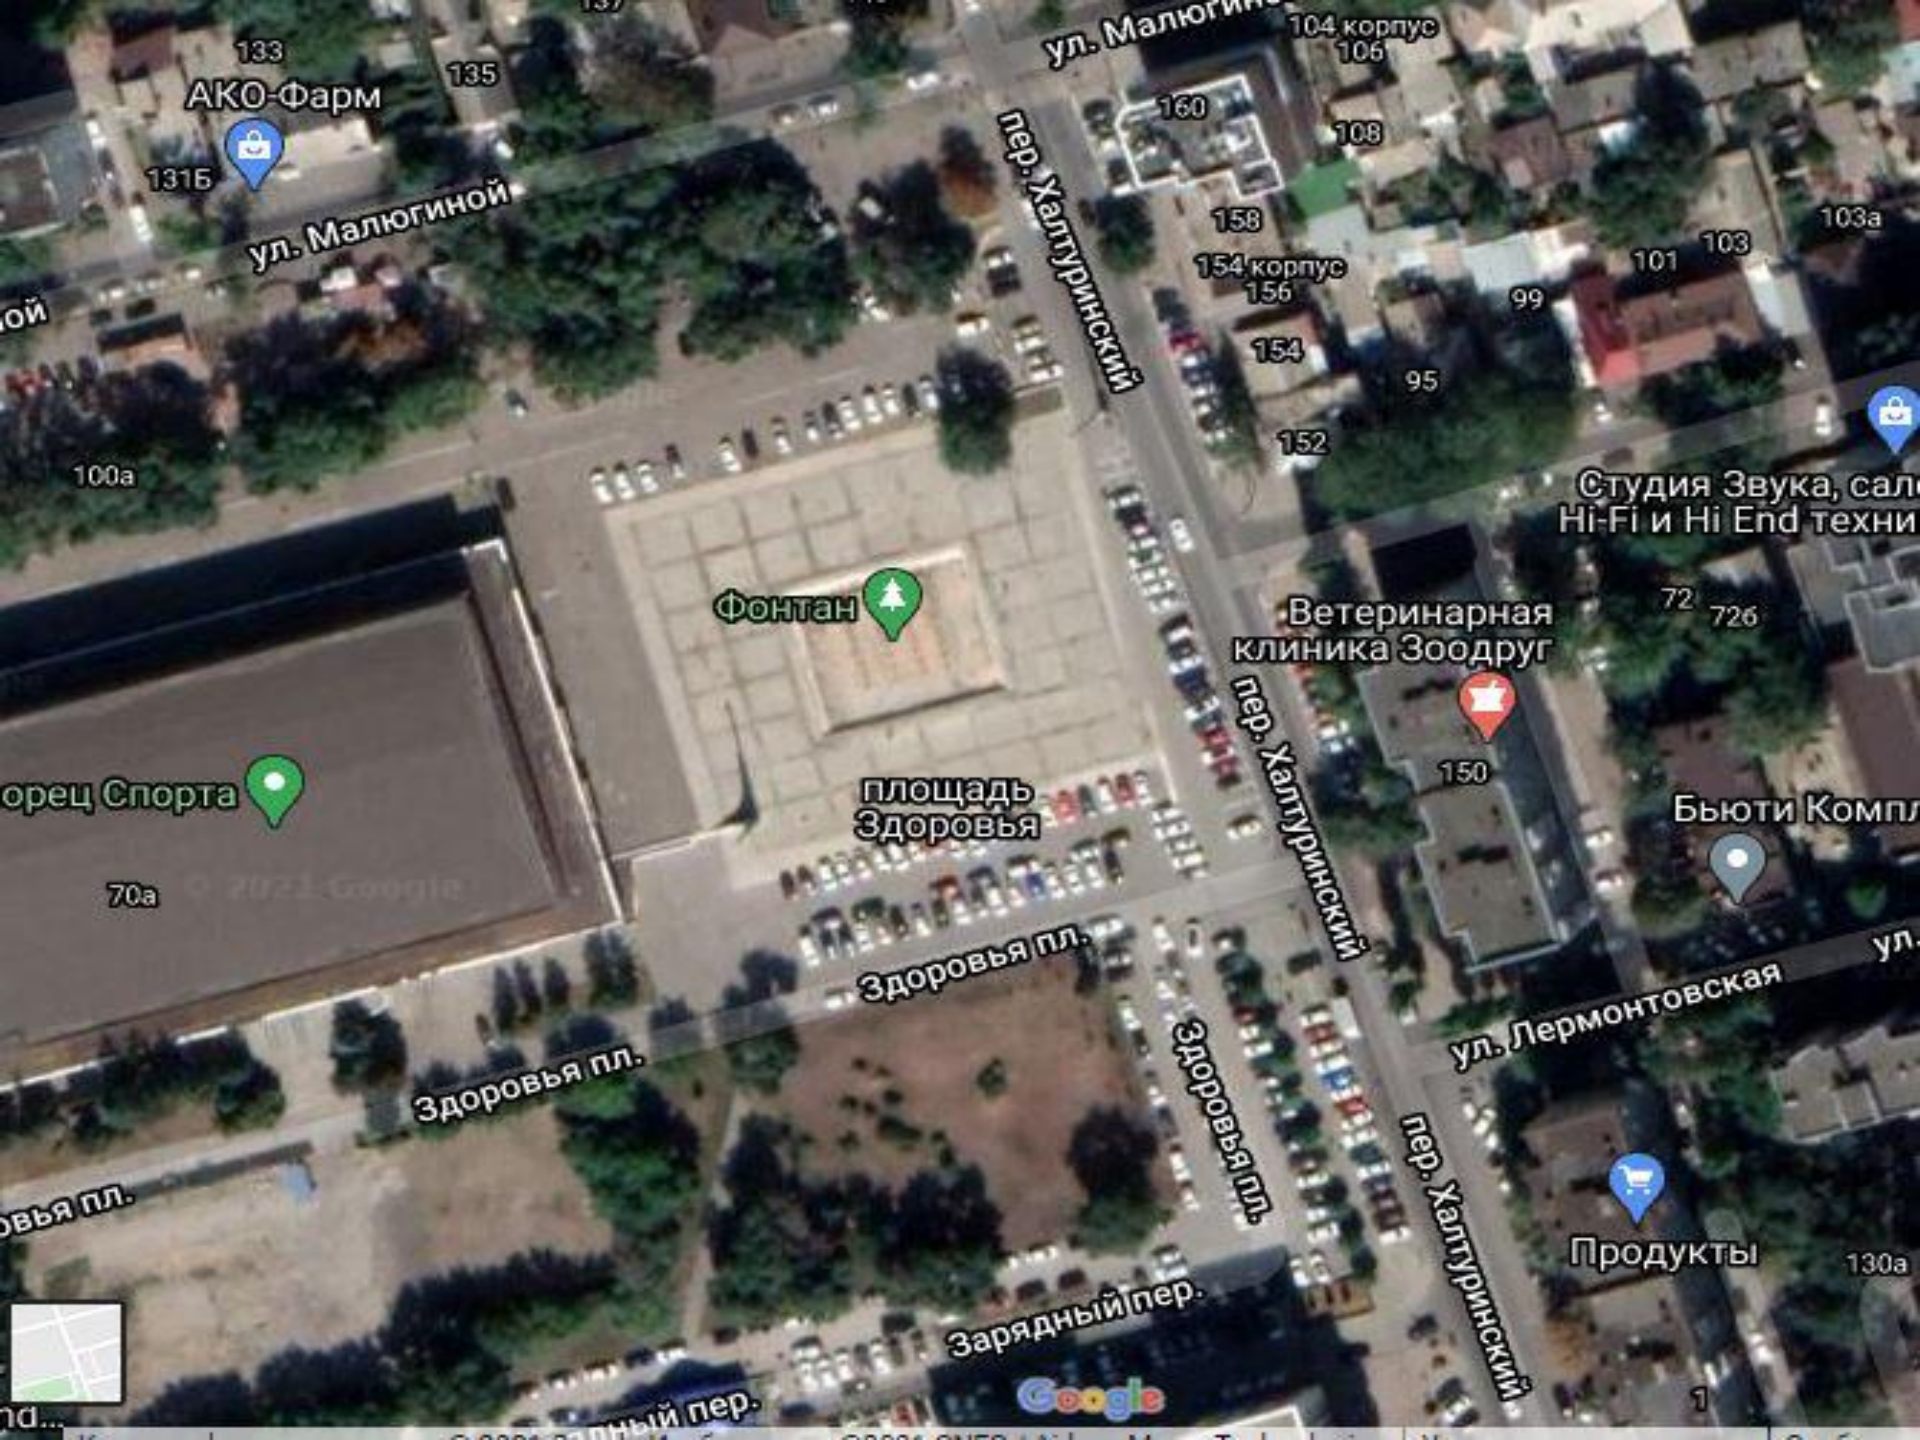

133
АКО-Фарм



ул. Малюгиной

ул. Малюгиной

пер. Халтуринский

104 корпус
106

108

158

154 корпус
156

154

152

95

99

101

103

103a

100a

Фонтан



Ветеринарная
клиника Зоодруг

150

Студия Звука, сал
Hi-Fi и Hi End техни

72 726

Дворец Спорта



70a

площадь
Здоровья

Здоровья пл.

пер. Халтуринский

Бьюти Компл

ул. Лермонтовская

Здоровья пл.

Здоровья пл.

пер. Халтуринский

Продукты

130a

Зарядный пер.





Ледовый каток

Спонсорские логотипы



Ледо

ЮРИИ АНТОНОВ 19 МАЯ

Эль СЕТЬ СПОРТ-БАРОВ



Ростовская область
территория
спорта!

ДВОРЕЦ СПОРТА



