ЗАДАНИЕ

по дисциплине «Архитектурно-дизайнерское проектирование» (гр. МДАС-11)

курсовой проект №1

«Дизайн-концепция архитектурной среды «локального» городского пространства (городская площадь)»

Общая трудоемкость КП №1- (1 семестр – 16 недель) - 5 ЗЕТ: 180 час, из них 32часа – практические занятия, 148 часов – самостоятельная работа.

Цель выполнения КП №1– овладение методикой концептуального архитектурно-дизайнерского проектирования среды локального городского пространства (городская площадь)

Задачи КП №1:

- выбрать исходную ситуацию по объекту средового проектирования;
- изучить имеющийся и собрать дополнительный необходимый исходный материал по градостроительной ситуации и проектируемому средовому объекту;
- исследовать объекты аналоги и систематизировать передовые тенденции по теме КП №1;
- провести натурное обследование и развернутый предпроектный анализ исходной градостроительной ситуации с разработкой графо-аналитических схем и выявлением «проблематики» участка;
- выполнить вариантное моделирование средового объекта с разработкой вариантов «архитектурных тем» проектируемого городского пространства
- сформировать дизайн-концепцию проектируемого средового объекта и представить ее в виде необходимых схем и чертежей
- оформить графическую экспозицию на планшете с концептуальным архитектурно-дизайнерским решением.

Содержание дисциплины «Архитектурно-дизайнерское проектирование» (КП №1)

Модуль 1. Предпроектный анализ участка проектирования:
(8 недель, до 30.10.21)

Модуль 2. Формирование дизайн-концепции «локального» городского пространства
(8 недель, до 30.12.21)

Модуль 1. Предпроектный анализ участка проектирования:

- Вводная лекция, выдача задания.
- Сбор исходного проектного материала (топооснова, тех.задание, фотофиксация ситуации, исследование объектов-аналогов, конкурсные проекты и т.д.)
- Градостроительный, фунциональный анализ ситуации; Анализ трассировок пешеходных и транспортных движений на участке
- Композиционный, морфологический, визуальный анализ контекста;
- Ландшафтный анализ; социо-историко-культурный анализ ситуации
- Определение «проблематики» участка (недостатки, конфликты, противоречия)
- Формулировка прямых задач и выводов для выработки архитектурно-дизайнерской концепции средового объекта (городской площади)
- Вариантное моделирование поиск «архитектурных тем» градостроительной, планировочной, композиционной структуры городской площади

Модуль 2. Формирование дизайн-концепции «локального» городского пространства

- Разработка концептуального решения генплана средового объекта (клаузура №1)
- Разработка функционально-планировочной структуры отдельных зон и архитектурных объектов средового комплекса (клаузура №2)
- Разработка образной структуры, фасадного фронта и предметного наполнения городского пространства (клаузура №3)
- Графическое оформление экспозиции КП №1

Состав экспозиции КП №1 (планшет 1х1.4м и более):

1. Ситуационный план (М 1:2000, 1:5000, 1:10000)
2. Таблицы и схемы по систематизации передовых тенденций и опыта проектирования объектов-аналогов
3. Графо-аналитические хемы предпроектного анализа ситуации (на топооснове) М1:500 (не менее 5). Схемы визуального анализа с фотофиксацией
4. Поисковые проектные модели и варианты концептуального рещения средового объекта
5. Градостроительная концепция генерального плана городского пространства (площади) М 1:500 (200)
6. Архитектурно-планировочная, объемно-пространственная и композиционно-образная модели средового объекта (планировочные схемы отдельных зон городской площади, архитектурных объектов, панорамная 3-D модель площади, видовые кадры с уровня пешехода и др.)
7. Краткая аннотация с обоснованием дизайн-концепции городского пространства

SBERBANK
Super keš kredit
EKS 8,8%
30

KOSICHENKO
BASHMAK

KOSICHENKO
BASHMAK

Ситуация №1.

Площадь Ленина в г. Ростове-на-Дону

(реконструкция архитектурной среды площади)

просп. Ленина
просп. Михаила Нагибина
ул. Погорина
ул. Герасимова
стадион
спорт. пл.
автостоянка
12К гостиница
ресторан 3К
бас.
строительная площадка
дет. пл.
дет. сад
школа
5КН
5ЮК институт
Д.К 3К
мар.
маг. 3К
к гаражи
стр. пл.
стр.
розар.
б. тр.
к гар.
гар.

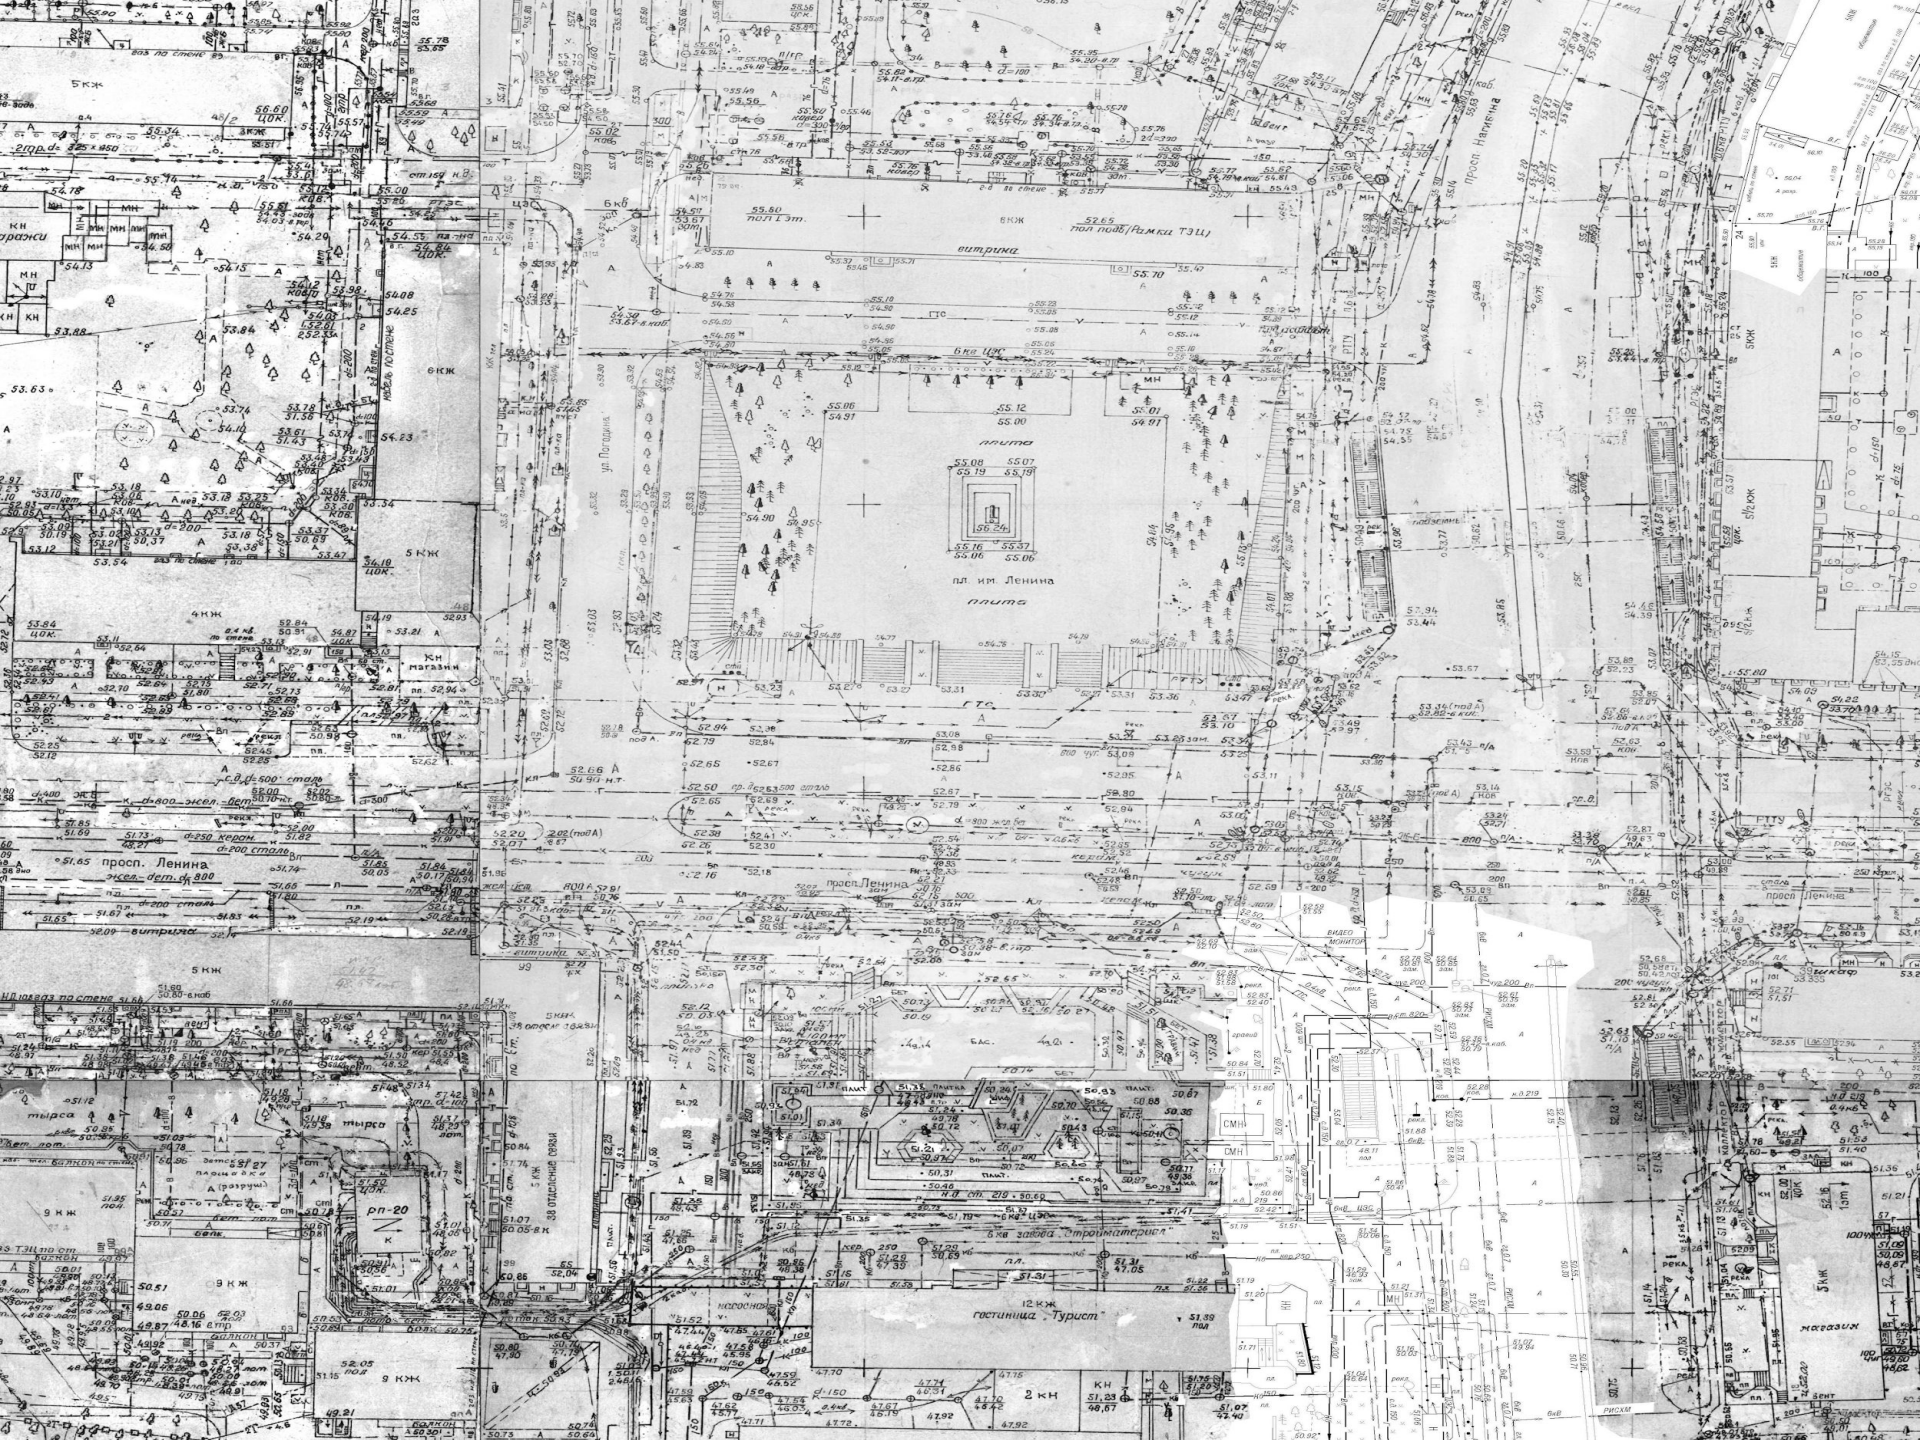
просп. Ленина
пл. им. Ленина
ул. Пограничная
просп. Ленина
гостиница "Турист"
магазин
витрина
плита
5 кж
6 кж
9 кж
12 кж
2 кн

AMAKS
Airgorod.ru

AMAKS
Airgorod.ru

Ситуация №2.

Площадь перед дворцом Здоровья в г. Ростове-на-Дону

(реконструкция архитектурной среды площади)

ул. Катаева
ул. Черепахина
ул. Варфоломеева
пер. Благой
пер. Хатуринский
ул. Малюгиной
пер. Островского
ул. Филимоновская
просп. Буденновский
пл. Здоровья
Дворец спорта
автостоянка
стр.пл.
спорт.пл.
ул. Лермонтовская
пер. Доломановский
ул. Тельмана
гостиница "Ростов"
кафе
бас.
бет.

133
АКО-Фарм
135
131Б
ул. Малюгиной
ул. Малюгина
104 корпус
106
160
108
пер. Халтуринский
158
154 корпус
156
154
152
103а
101
103
99
95
100а
Студия Звука, сало
Hi-Fi и Hi End техни
Фонтан
Ветеринарная
клиника Зоодруг
72
72б
150
площадь
Здоровья
орец Спорта
70а
Бьюти Компл
Здоровья пл.
ул. Лермонтовская
Здоровья пл.
Здоровья пл.
пер. Халтуринский
Продукты
130а
Зарядный пер.
Google
1

Ледовый каток

Ледо
ЮРИИ АНТОНОВ
19 МАЯ
СЕТЬ
СПОРТ-БАРОВ
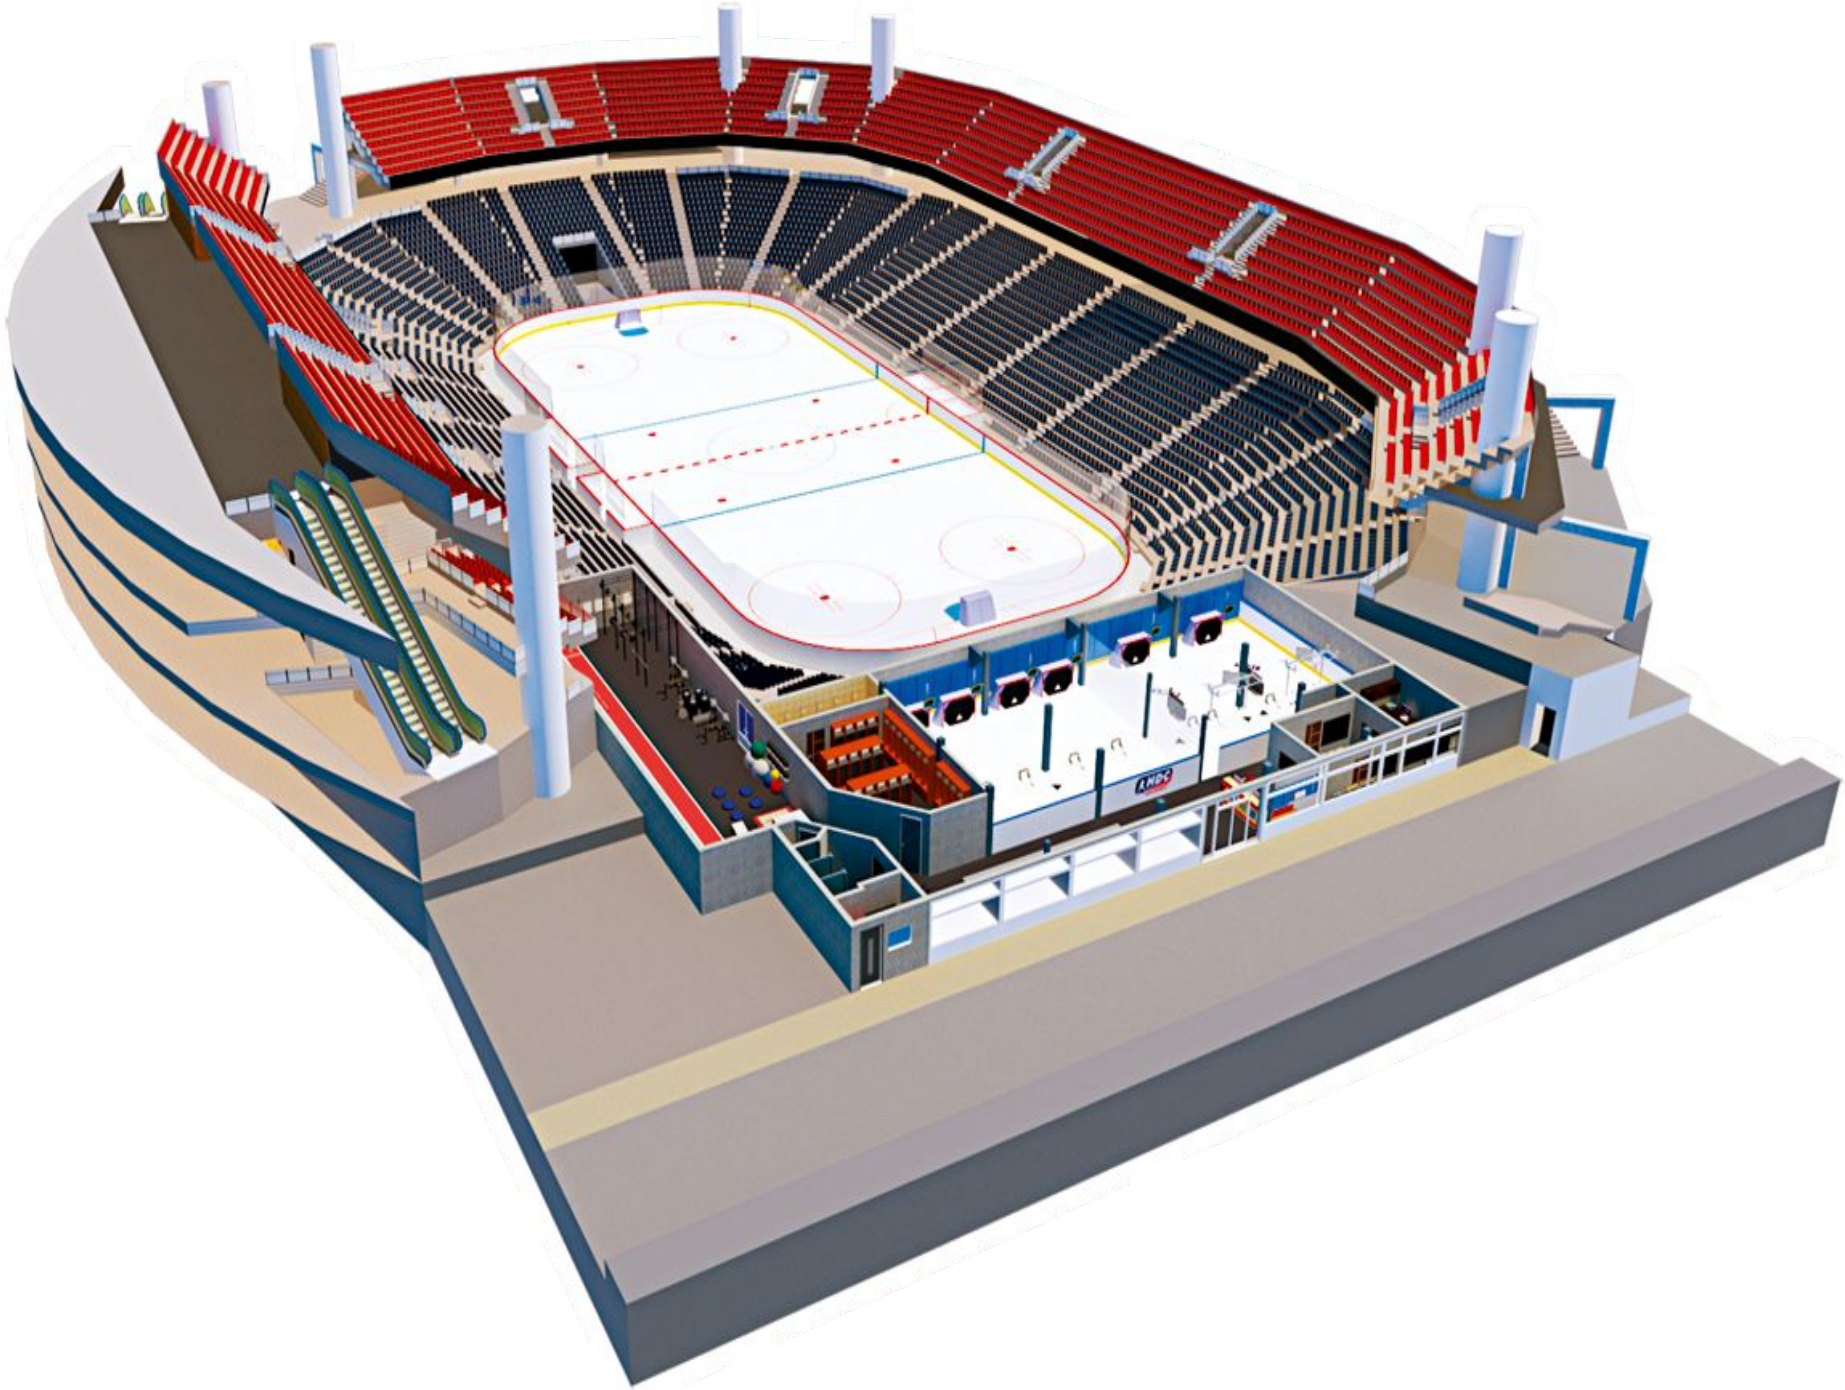
территория
спорта!
ДВОРЕЦ СПОРТА