


معلومات تقنية

Villa Artisti
Mykonos

المساحة الإجمالية للفيلا 460 متر مربع

تتكون الفيلا من ثلاثة مباني لكل منها مدخل منفصل: المبنى الرئيسي ومنزل الضيوف علي حمام السباحة وجناح سري يوجد أيضاً علي أراضي الفيلا شرفة (تراس) وجاكوزي، وحمام سباحة مدفأ يفيض به الماء بشكل لا متناهي مزود بمياه عذبة (عمق 2 متر) ، وحديقة، ومنطقة فسيحة للإستراحة والإسترخاء

كما يوجد مواقف فردية للسيارات تتسع لـ 3 سيارات. الحد الأقصى لعدد الضيوف: ما يصل إلى 12 شخصاً

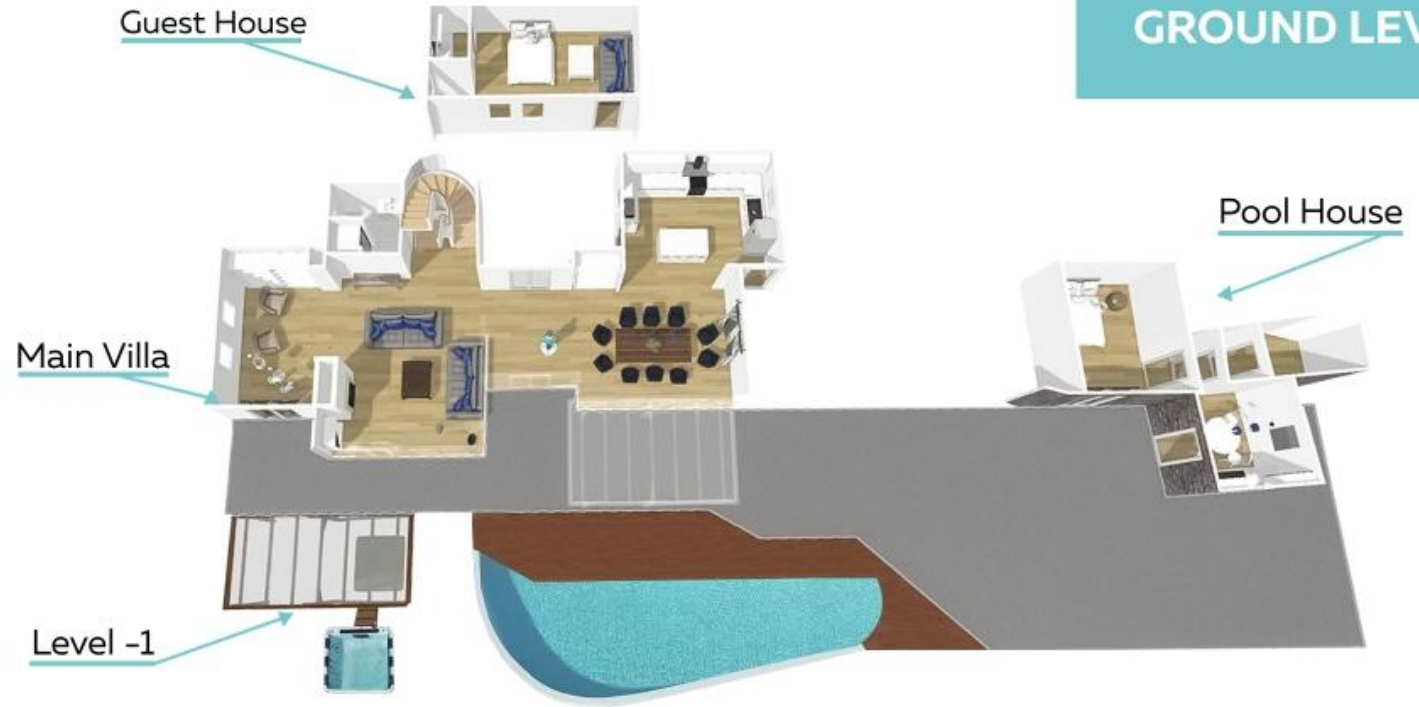

GROUND LEVEL 0

Guest House

Pool House

Main Villa

Level -1

Villa Artisti
Mykonos