

ОТКРЫТЫЙ КОНКУРС НА
РАЗРАБОТКУ АРХИТЕКТУРНО-
ГРАДОСТРОИТЕЛЬНОЙ КОНЦЕПЦИИ
ДВОРЦА БРАКОСОЧЕТАНИЯ

УЛ. КОСМОНАВТОВ В Г.
ГУБКИНЕ

MAParchitects
2021

Генплан

Н



Проведение свадебных



Луг для пикника




Зона отдыха с лавочками




Беседка



План 1 этажа

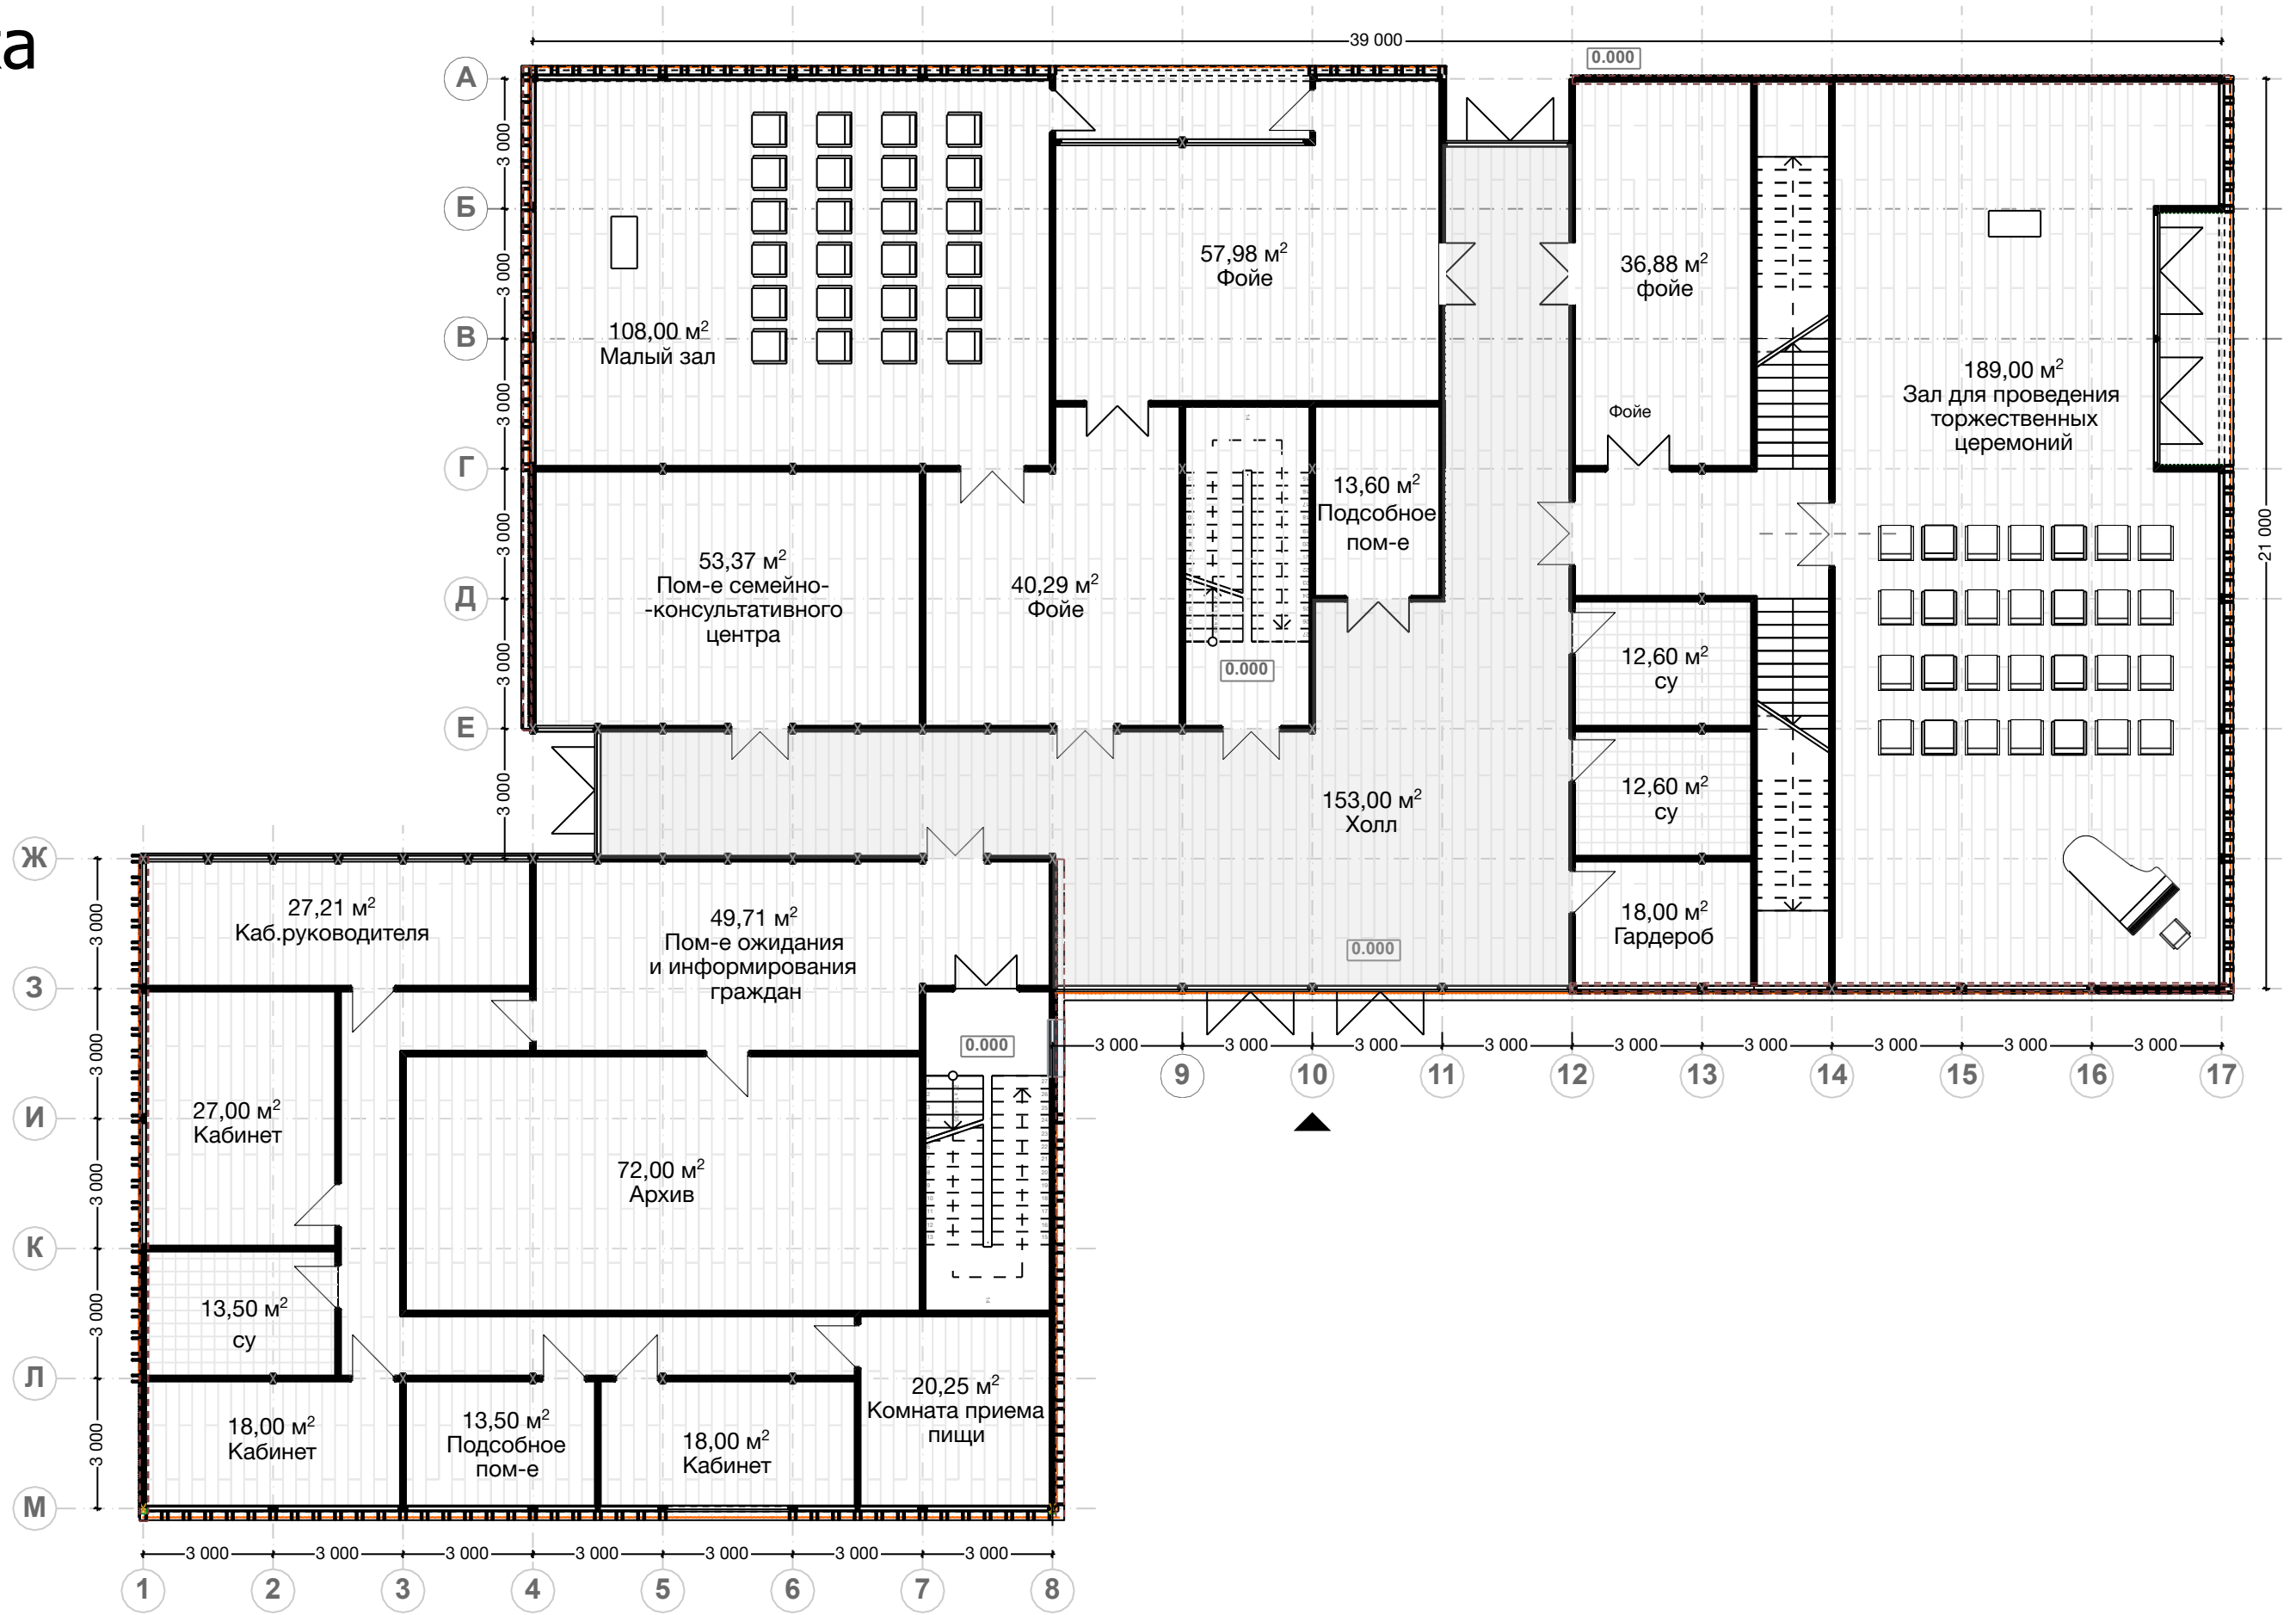



План 2 этажа

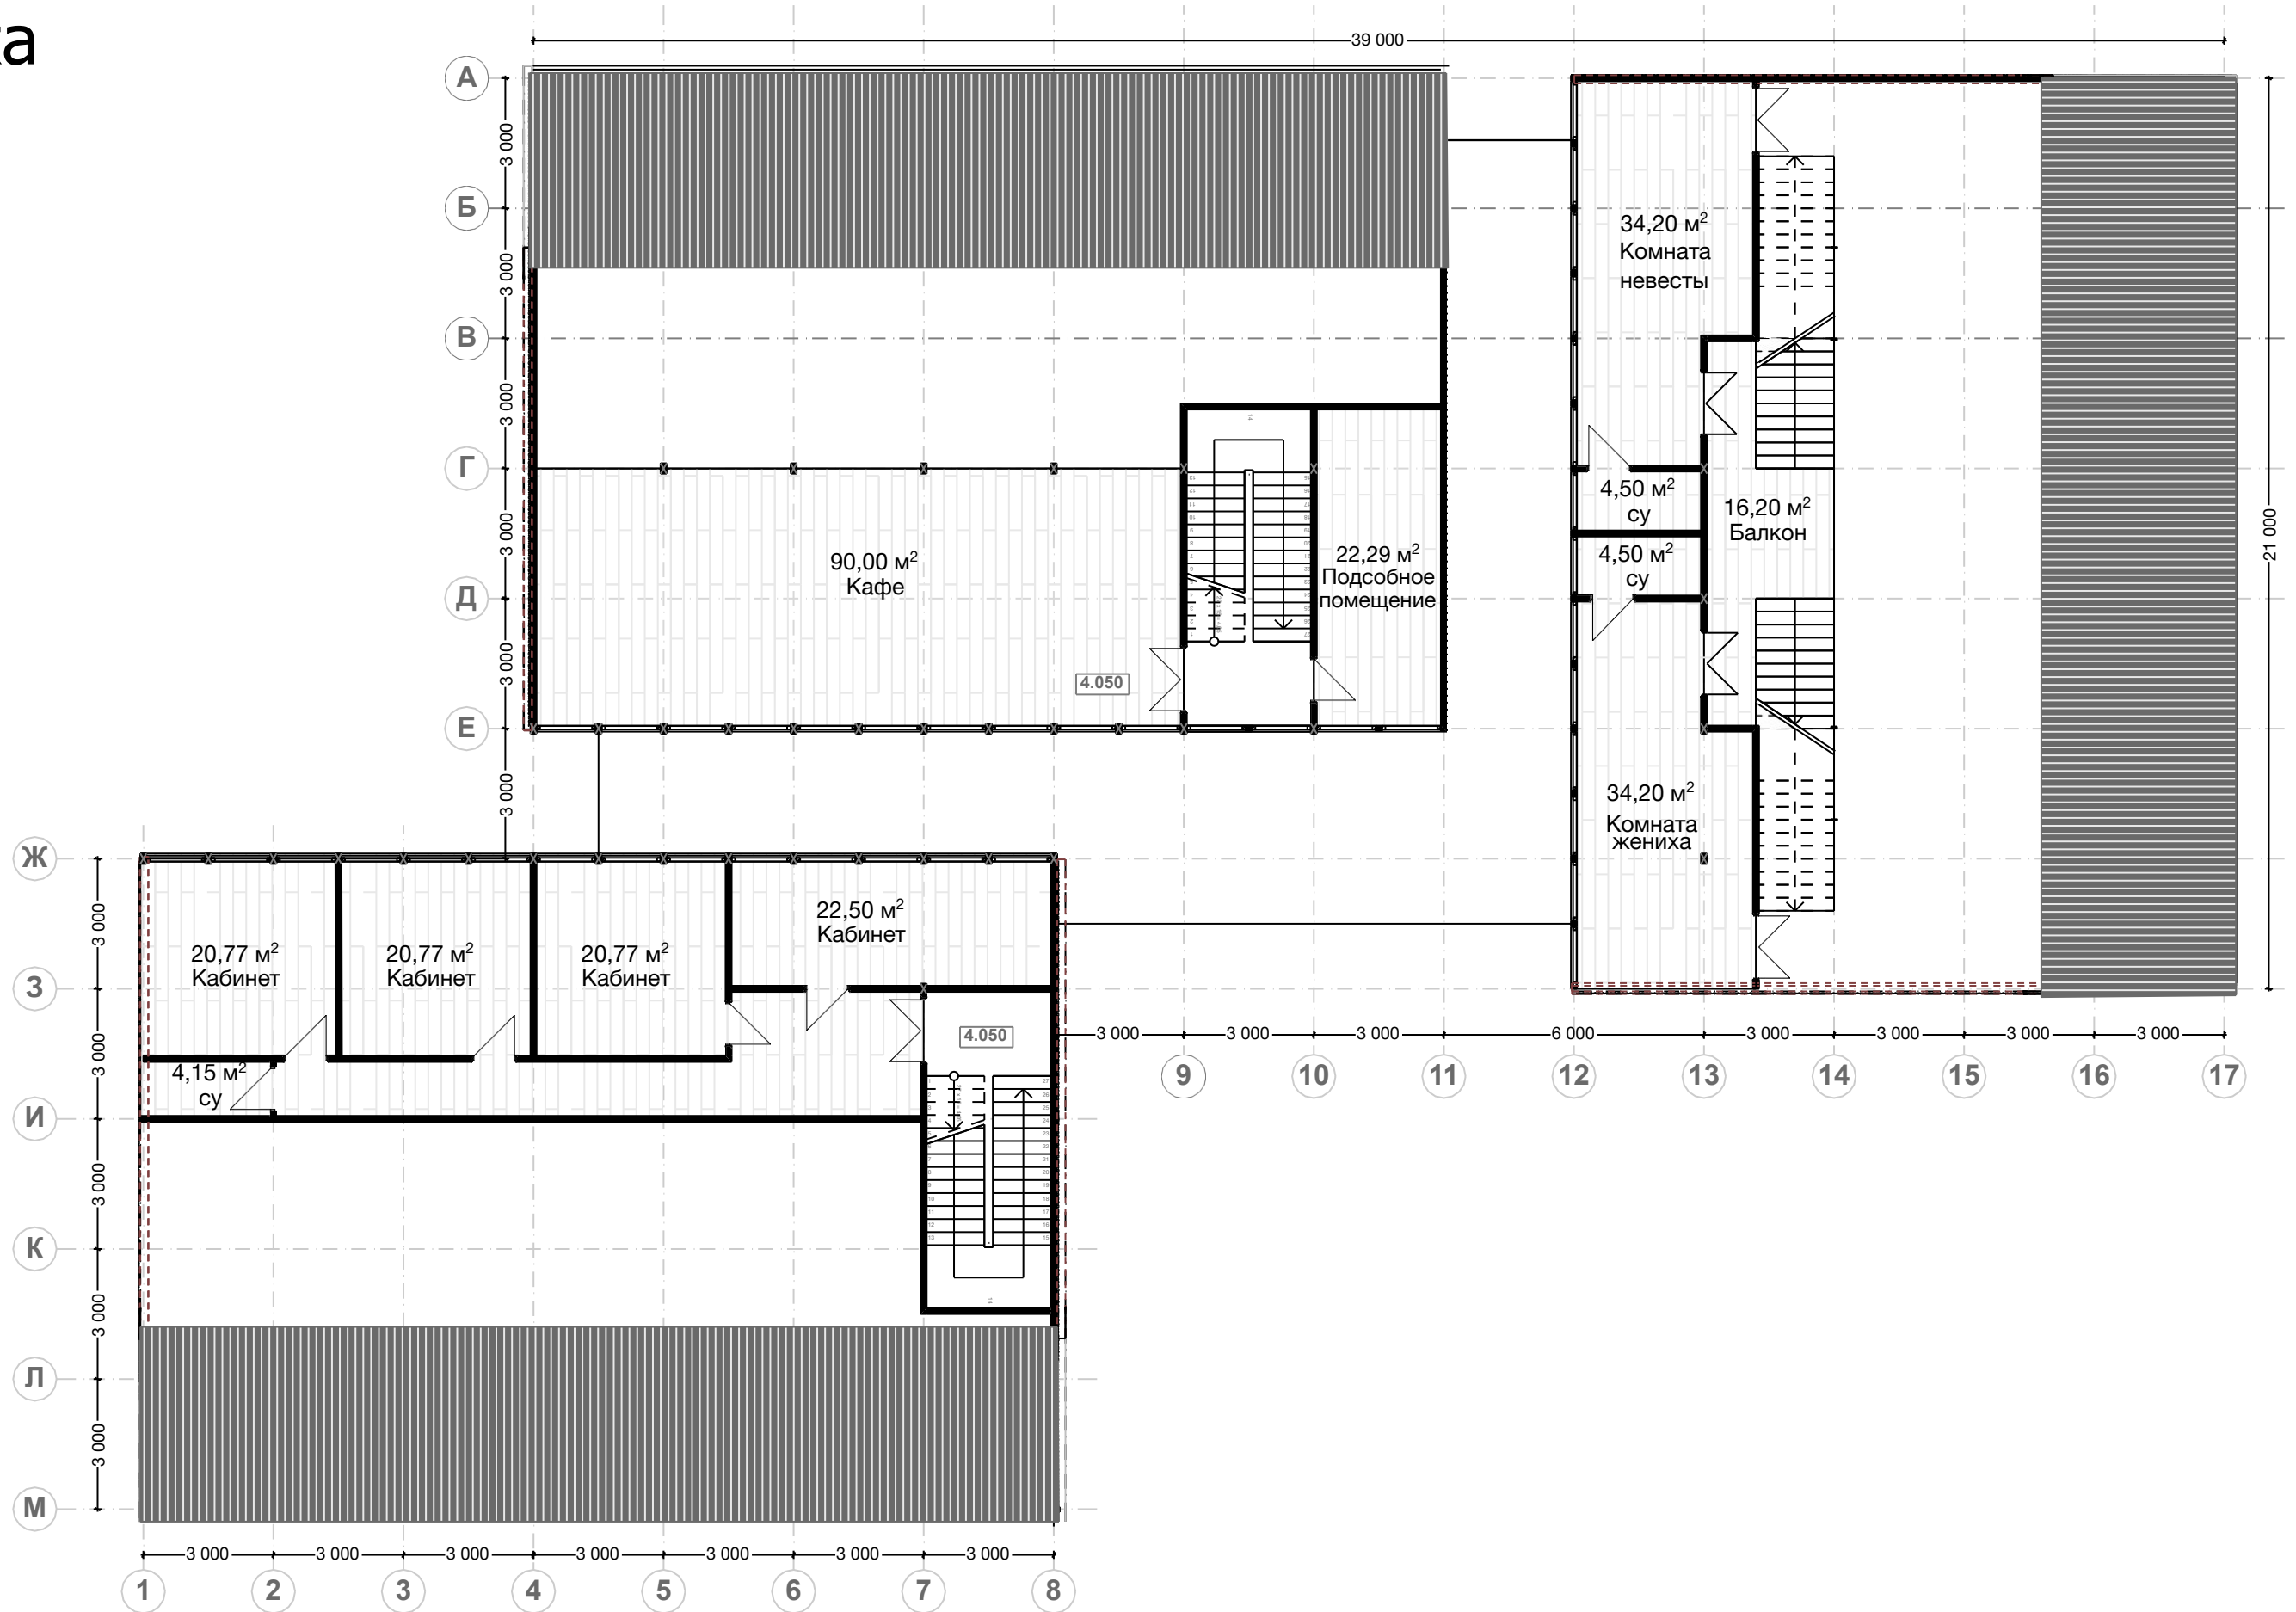

Фасад Ы

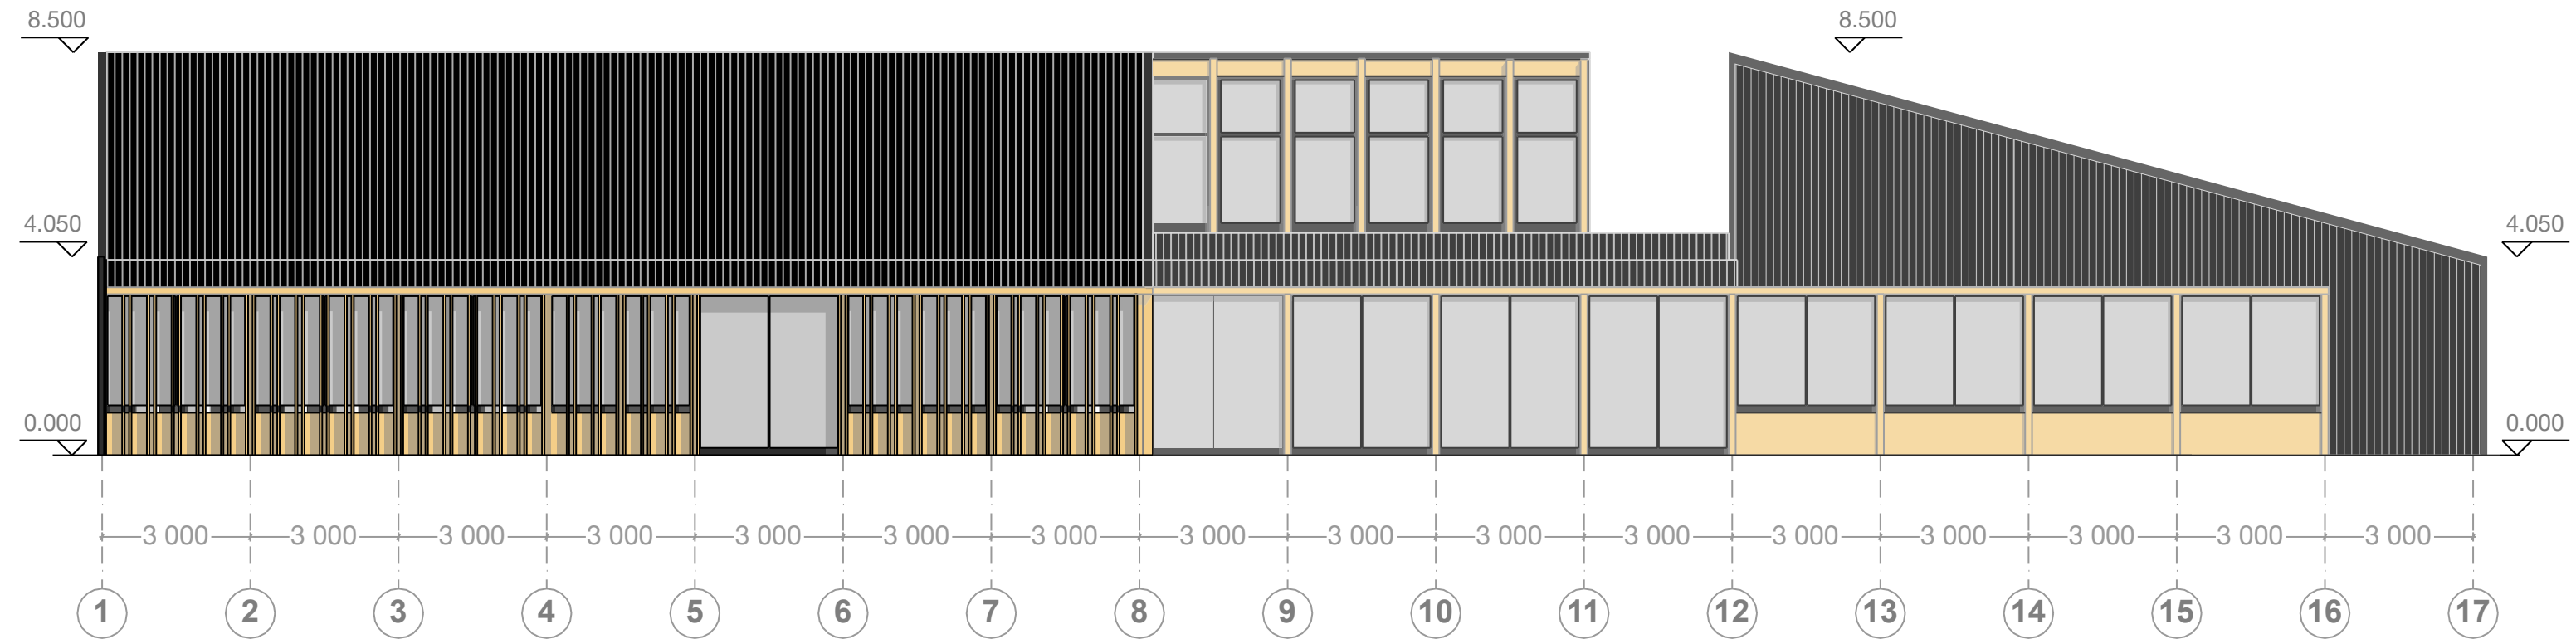
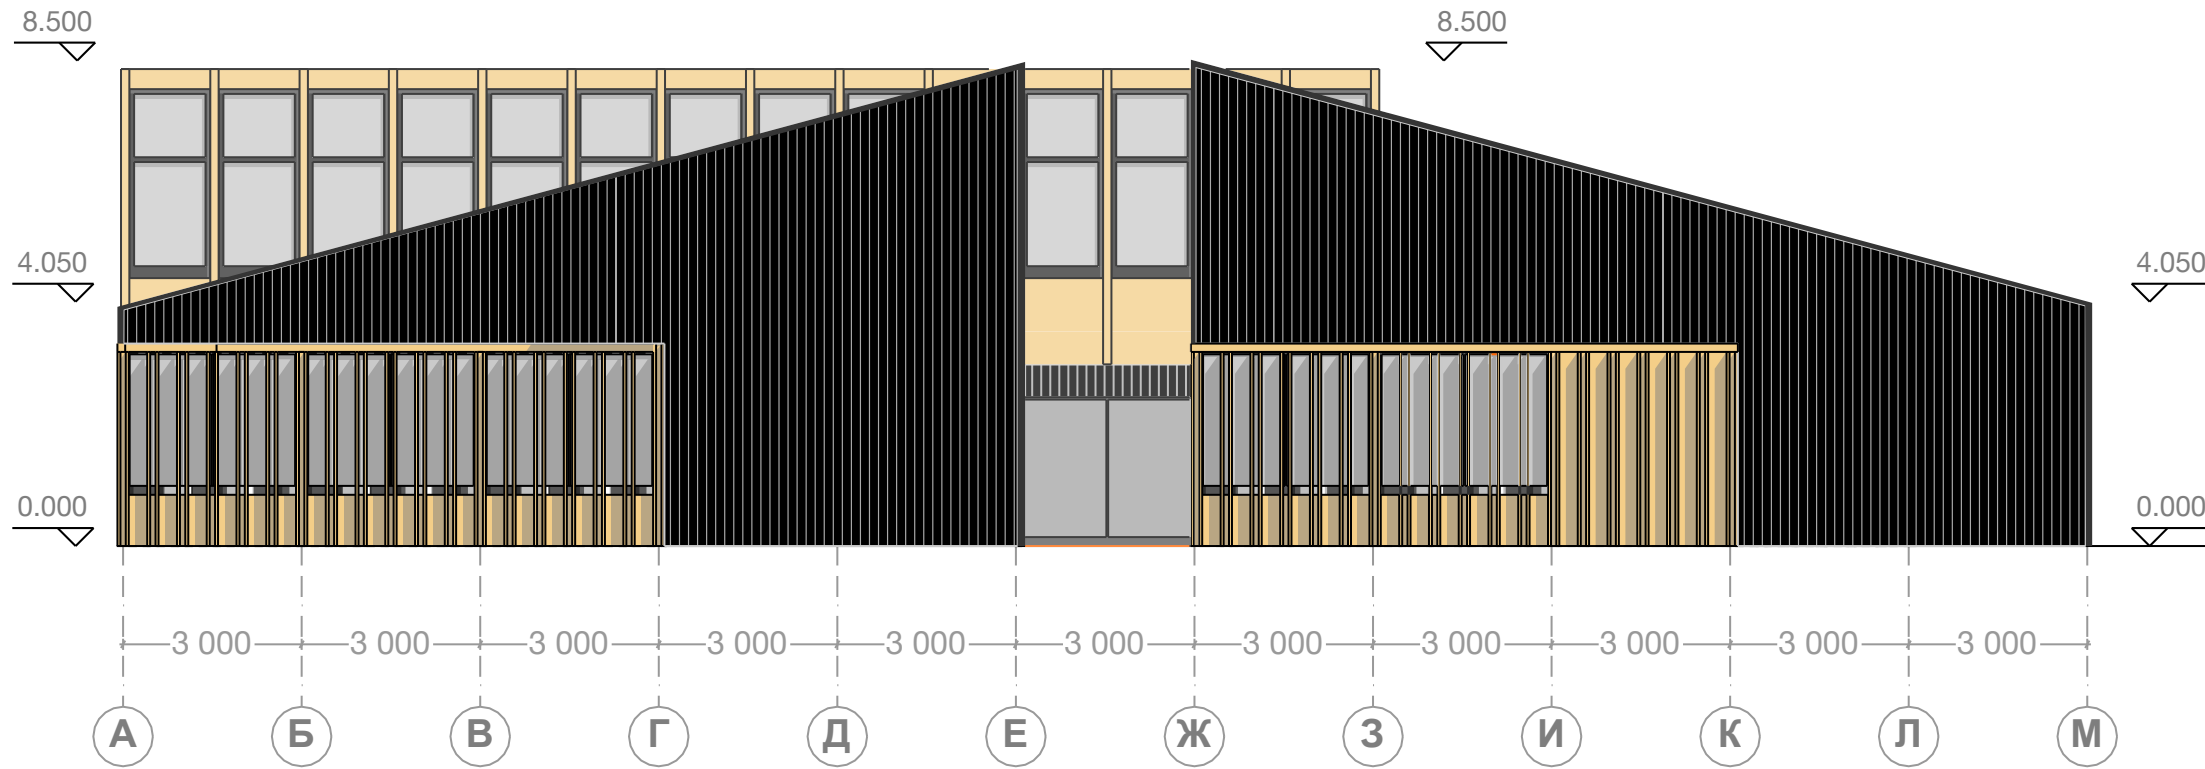


Разрез Ы

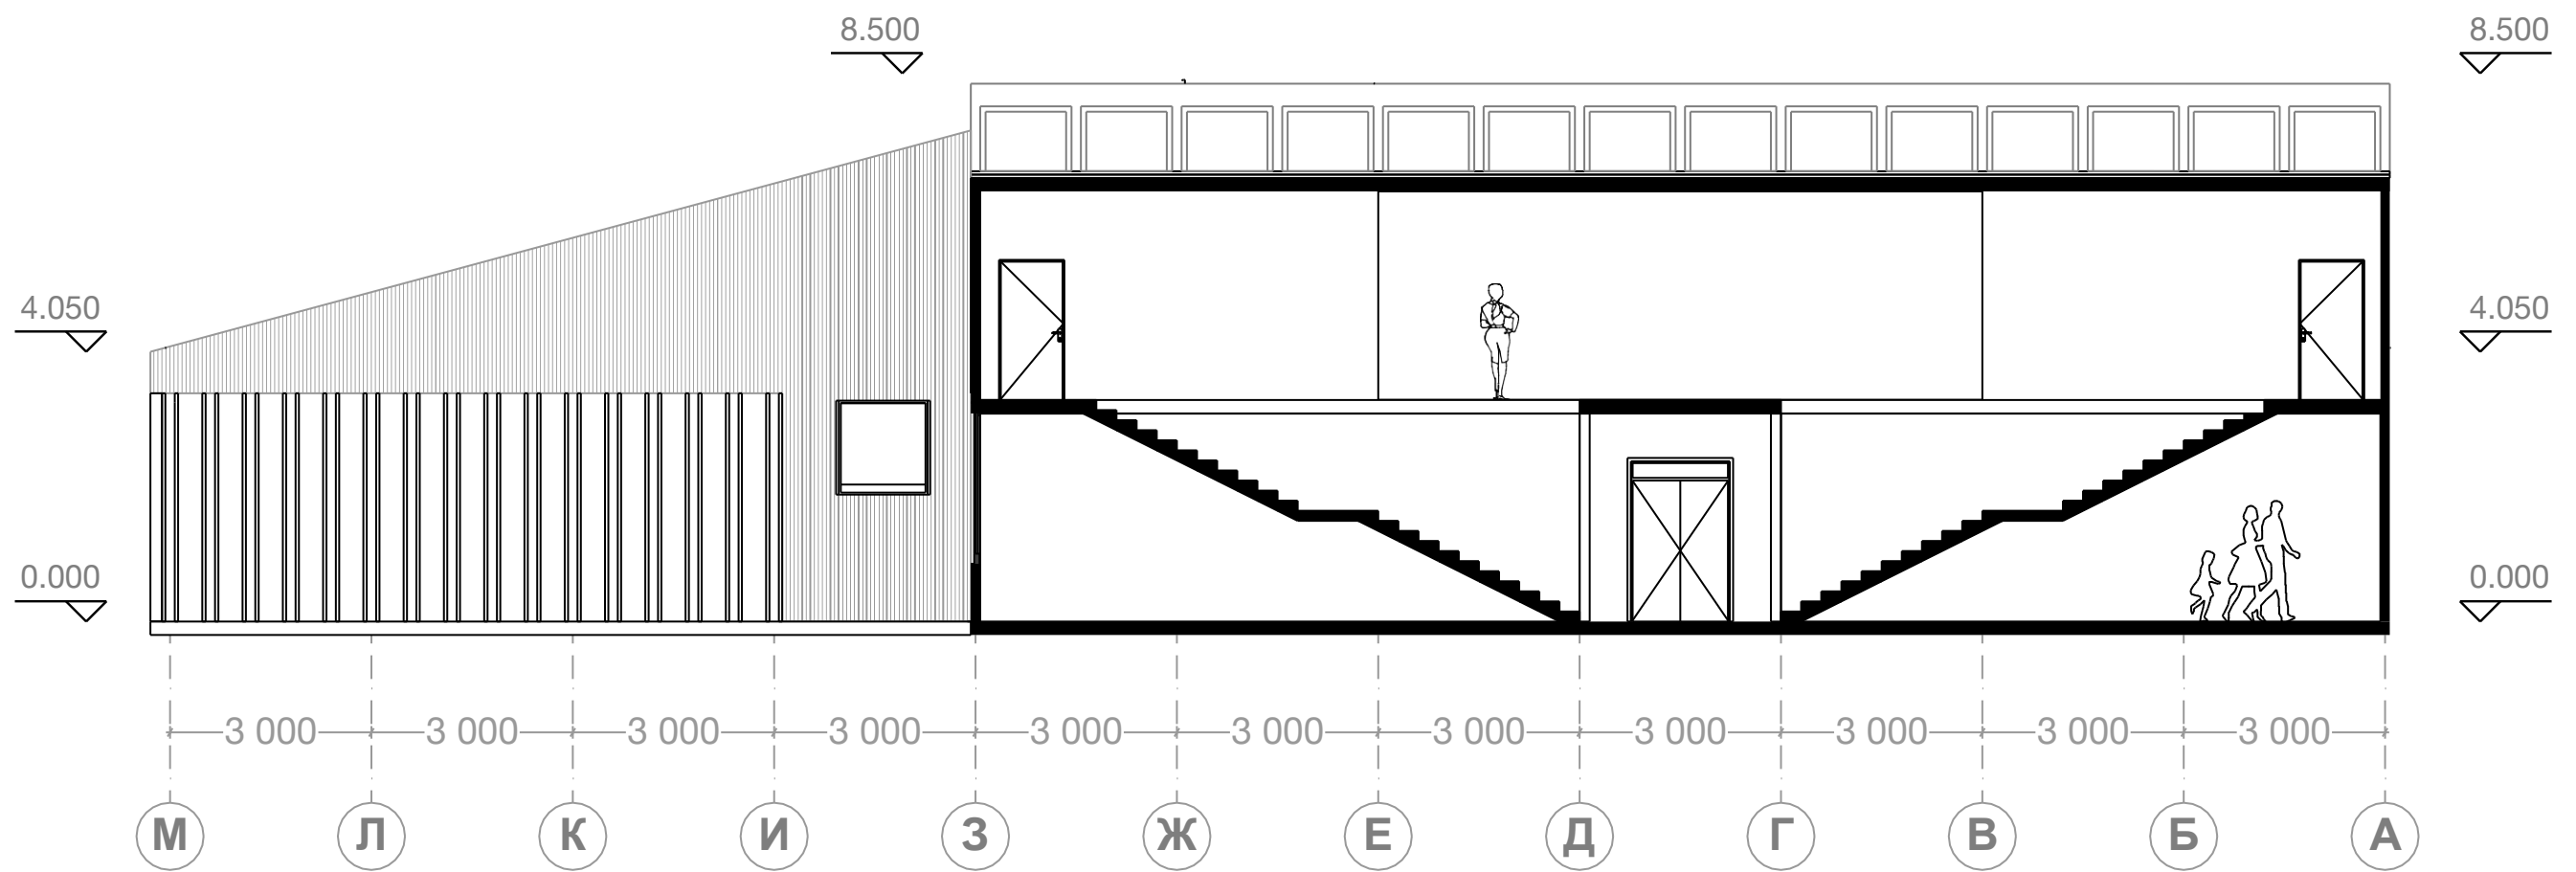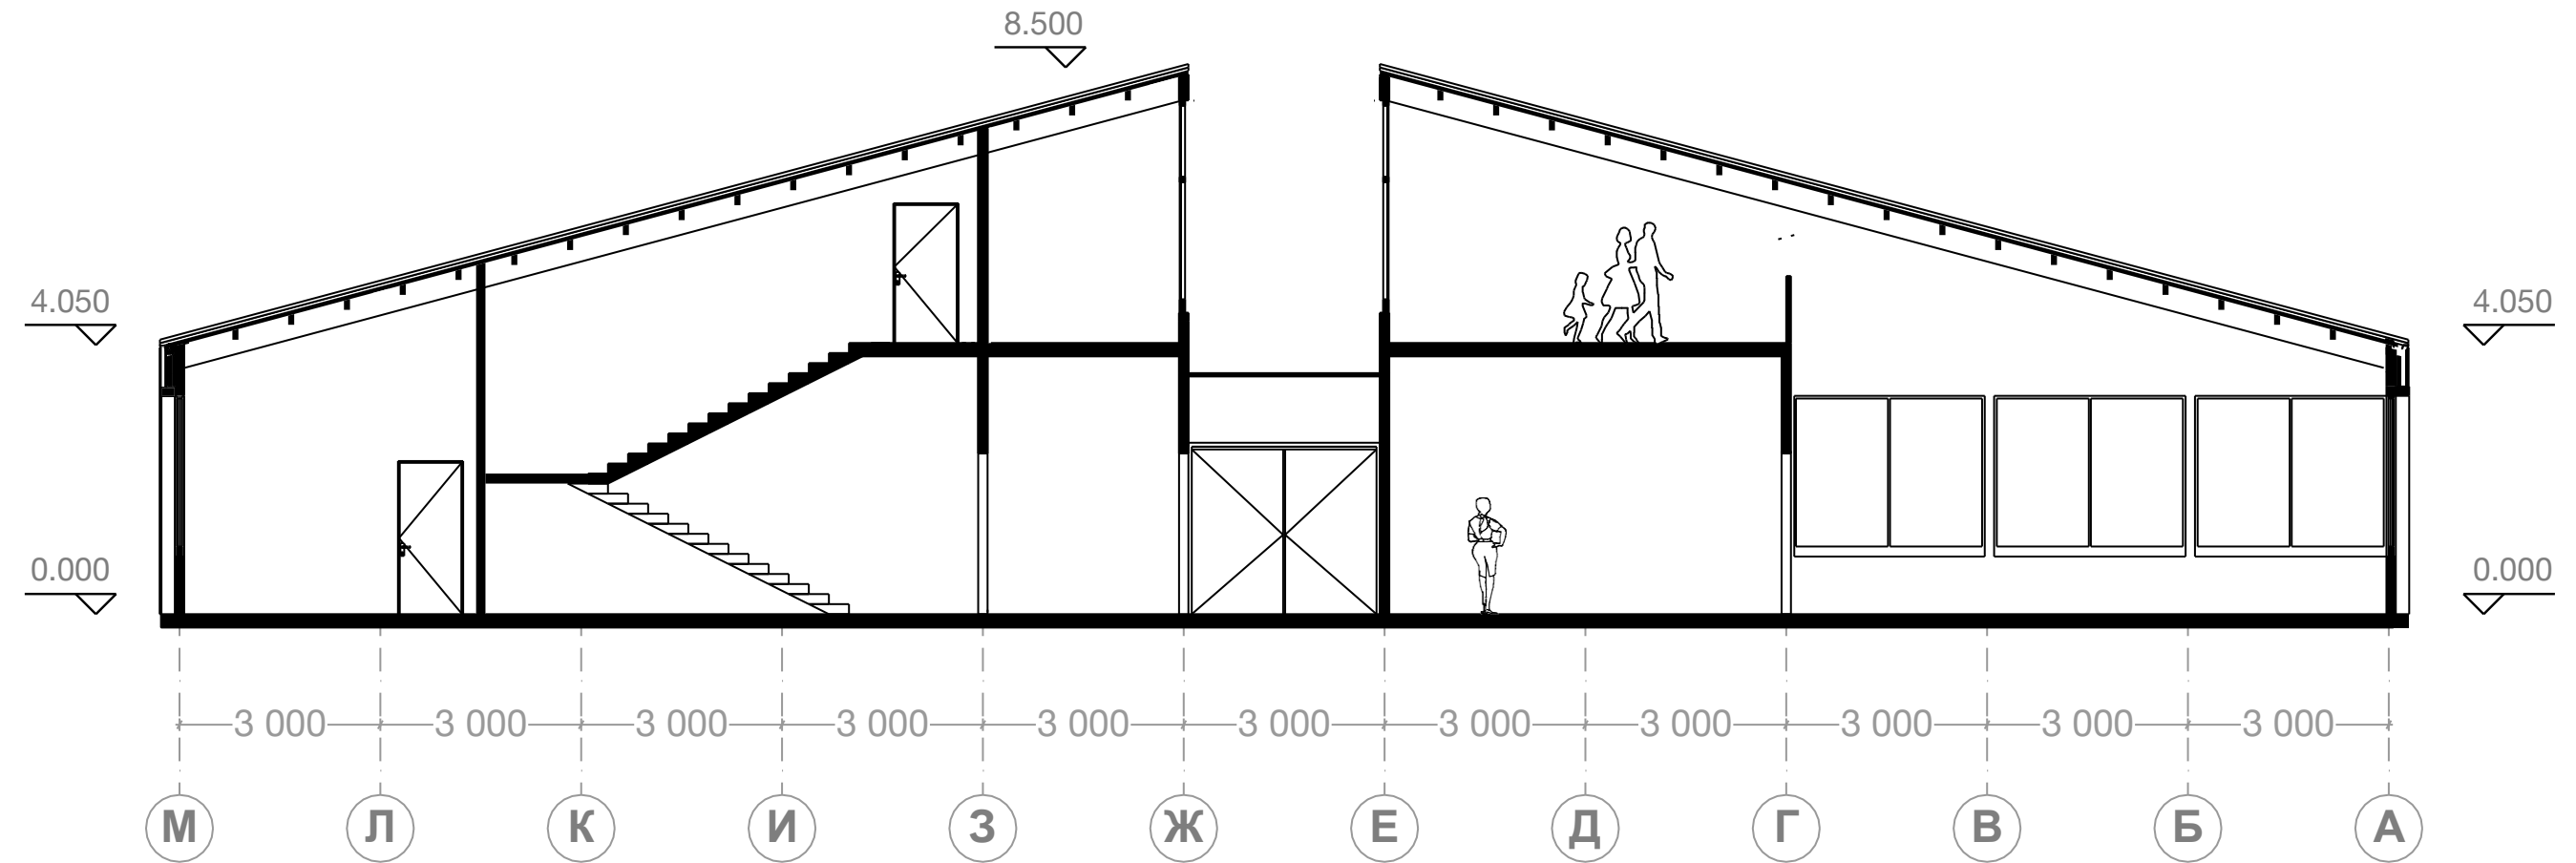

Конструктивное решение - на основе нашего реализованного проекта

ДОМ 2

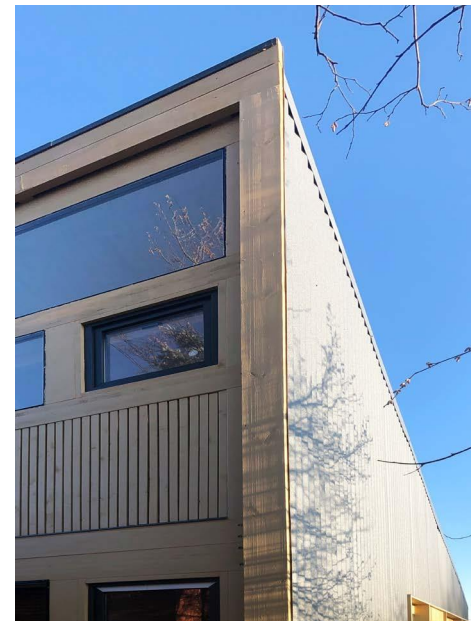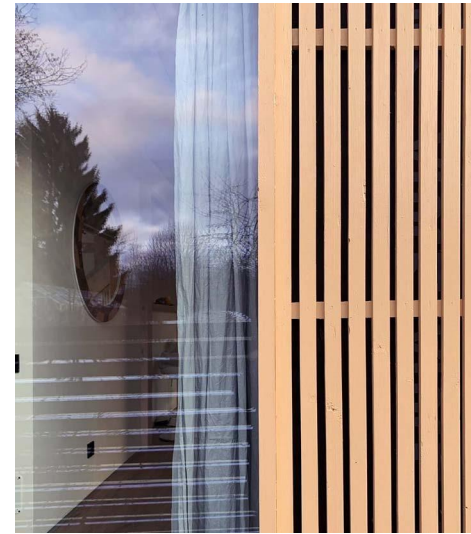

Интерьерно
е решение



Концепция освещения



Подсветка
деревьев



Освещение
дорожек



Подсветка
мафов



Декоративное и праздничное
ос-вещение

Наполнение территории



Забор

ы



Использование 2-д забора , что- бы минимально закрывать визу- альный облик здания. Для необ- ходимости создания приватности и более закрытой части - комби- нировать 2-д забор с озеленени- ем

Визуализация экстерьера

