




ОТКРЫТЫЙ КОНКУРС НА  
РАЗРАБОТКУ АРХИТЕКТУРНО-  
ГРАДОСТРОИТЕЛЬНОЙ КОНЦЕПЦИИ  
ДВОРЦА БРАКОСОЧЕТАНИЯ

УЛ. КОСМОНАВТОВ В Г.  
ГУБКИНЕ

MAParchitects  
2021

# Генплан

Н

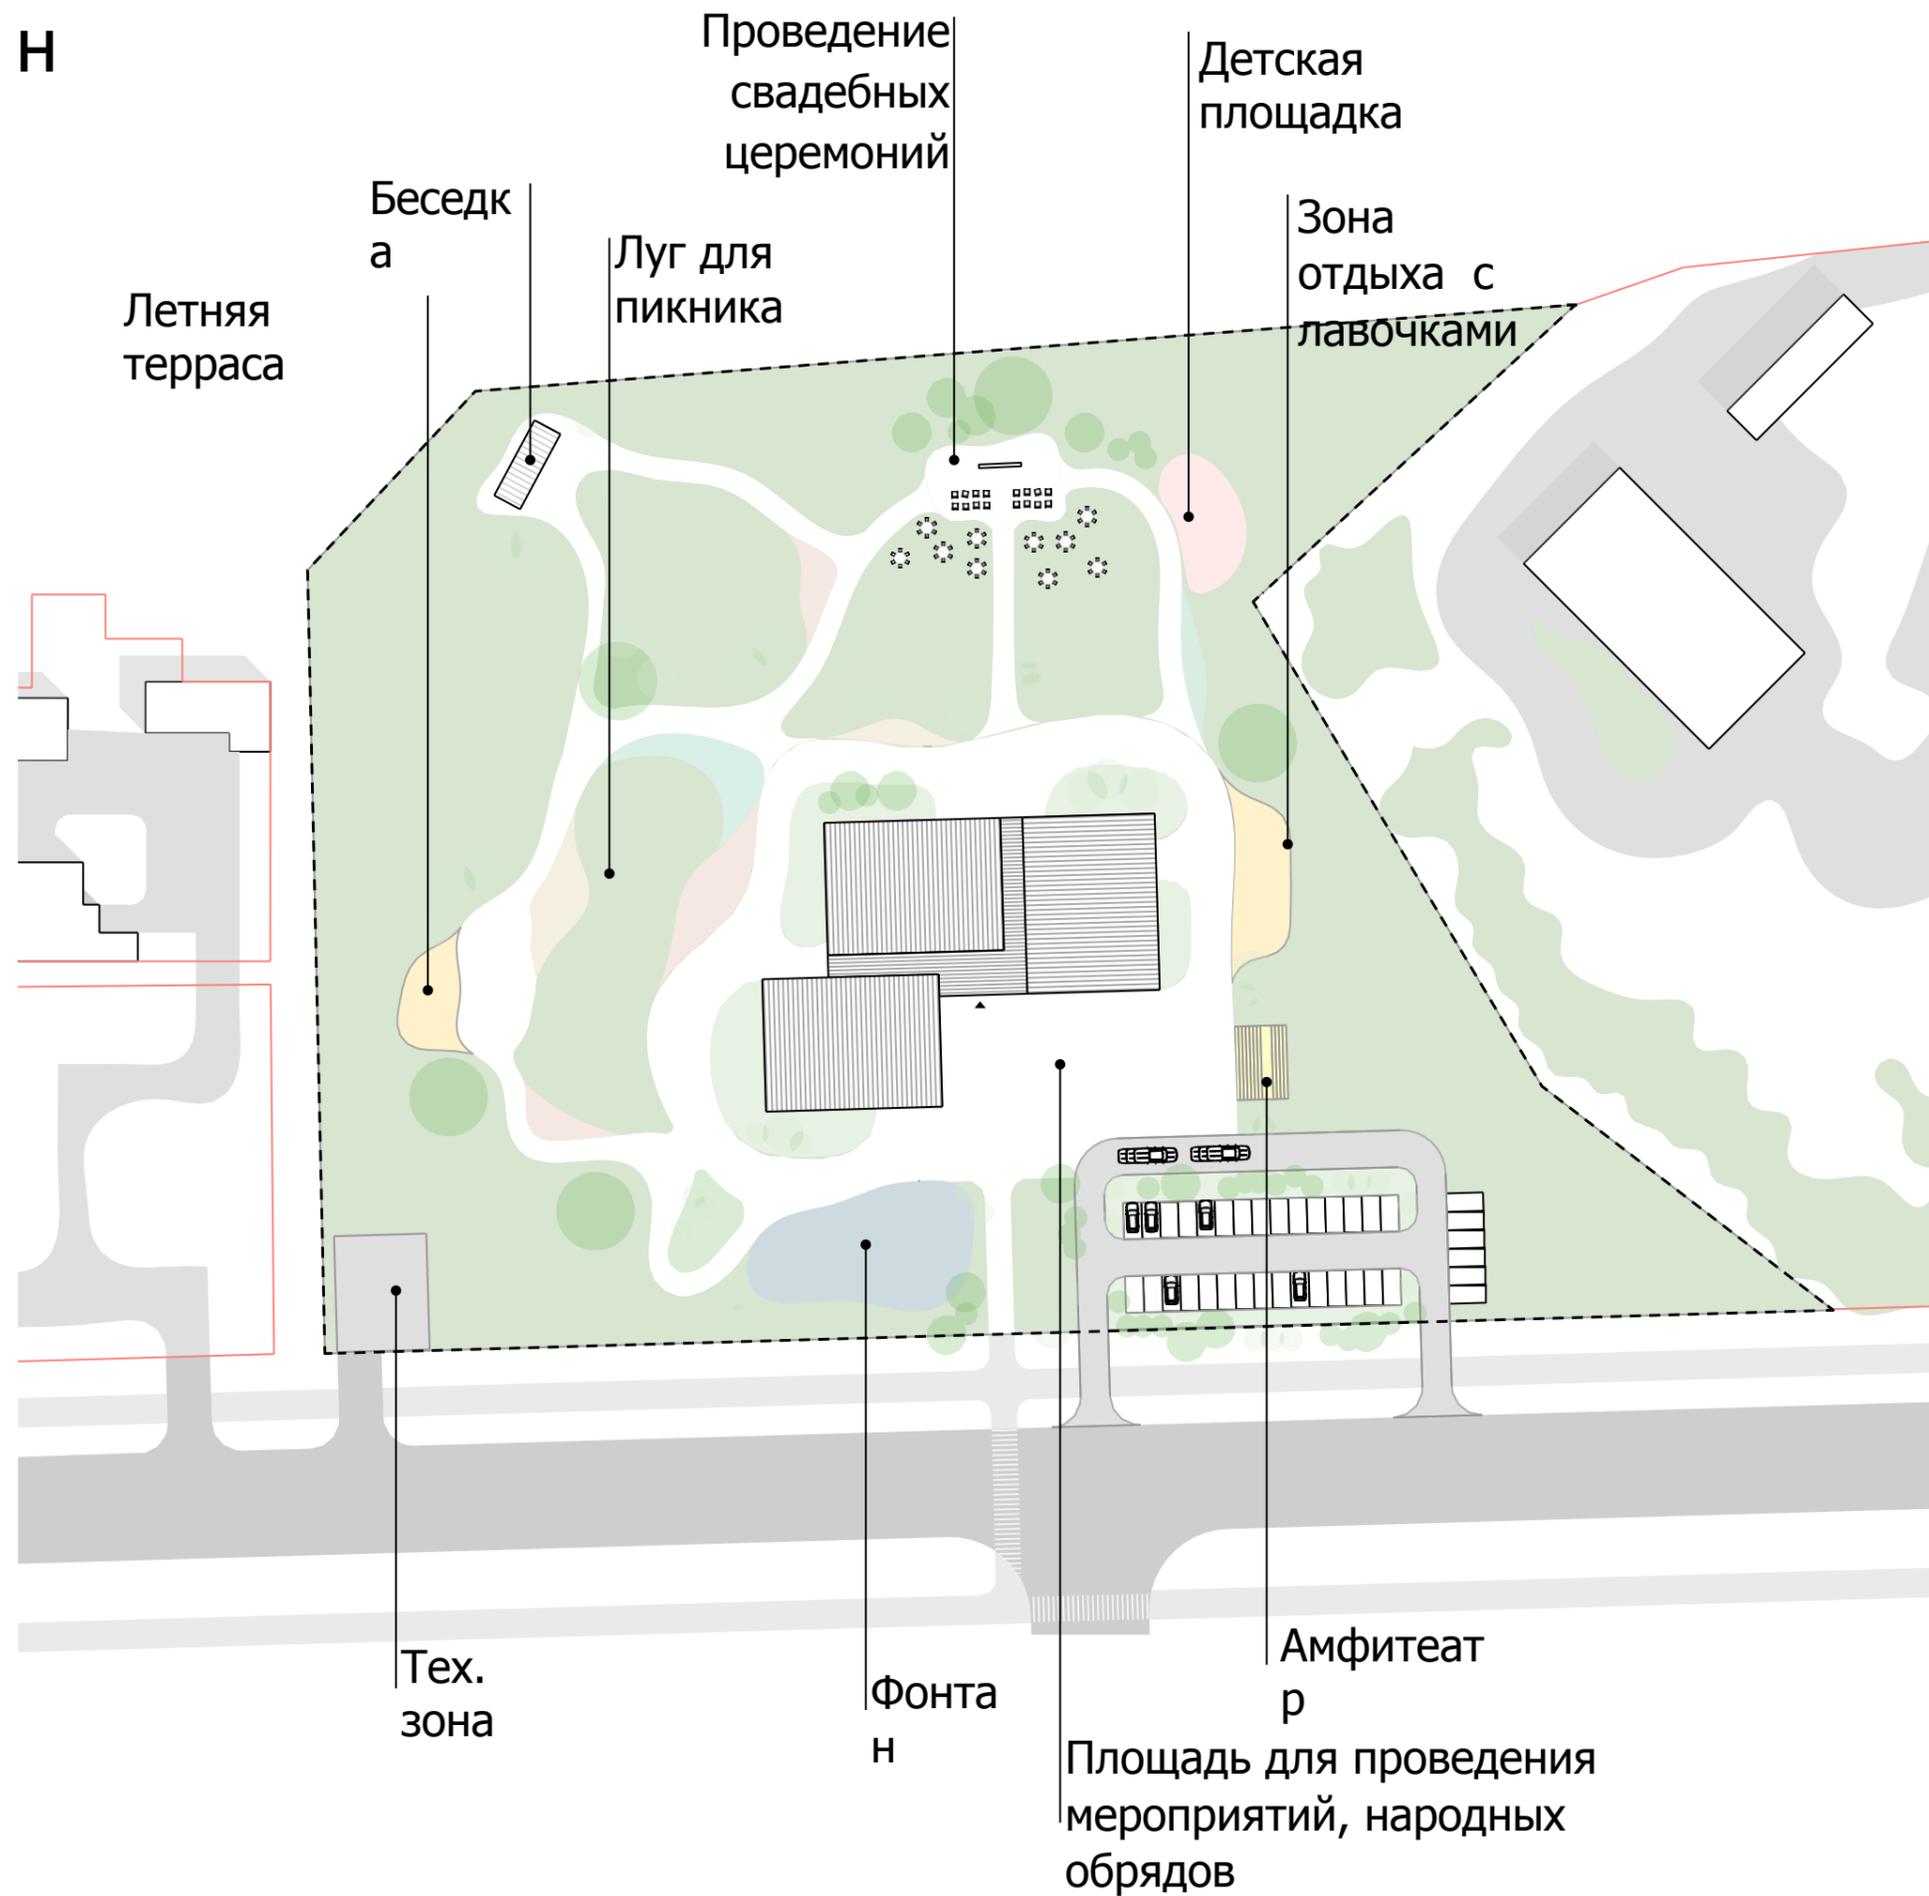

Проведение свадебных



Луг для пикника




Зона отдыха с лавочками




Беседка



# План 1 этажа

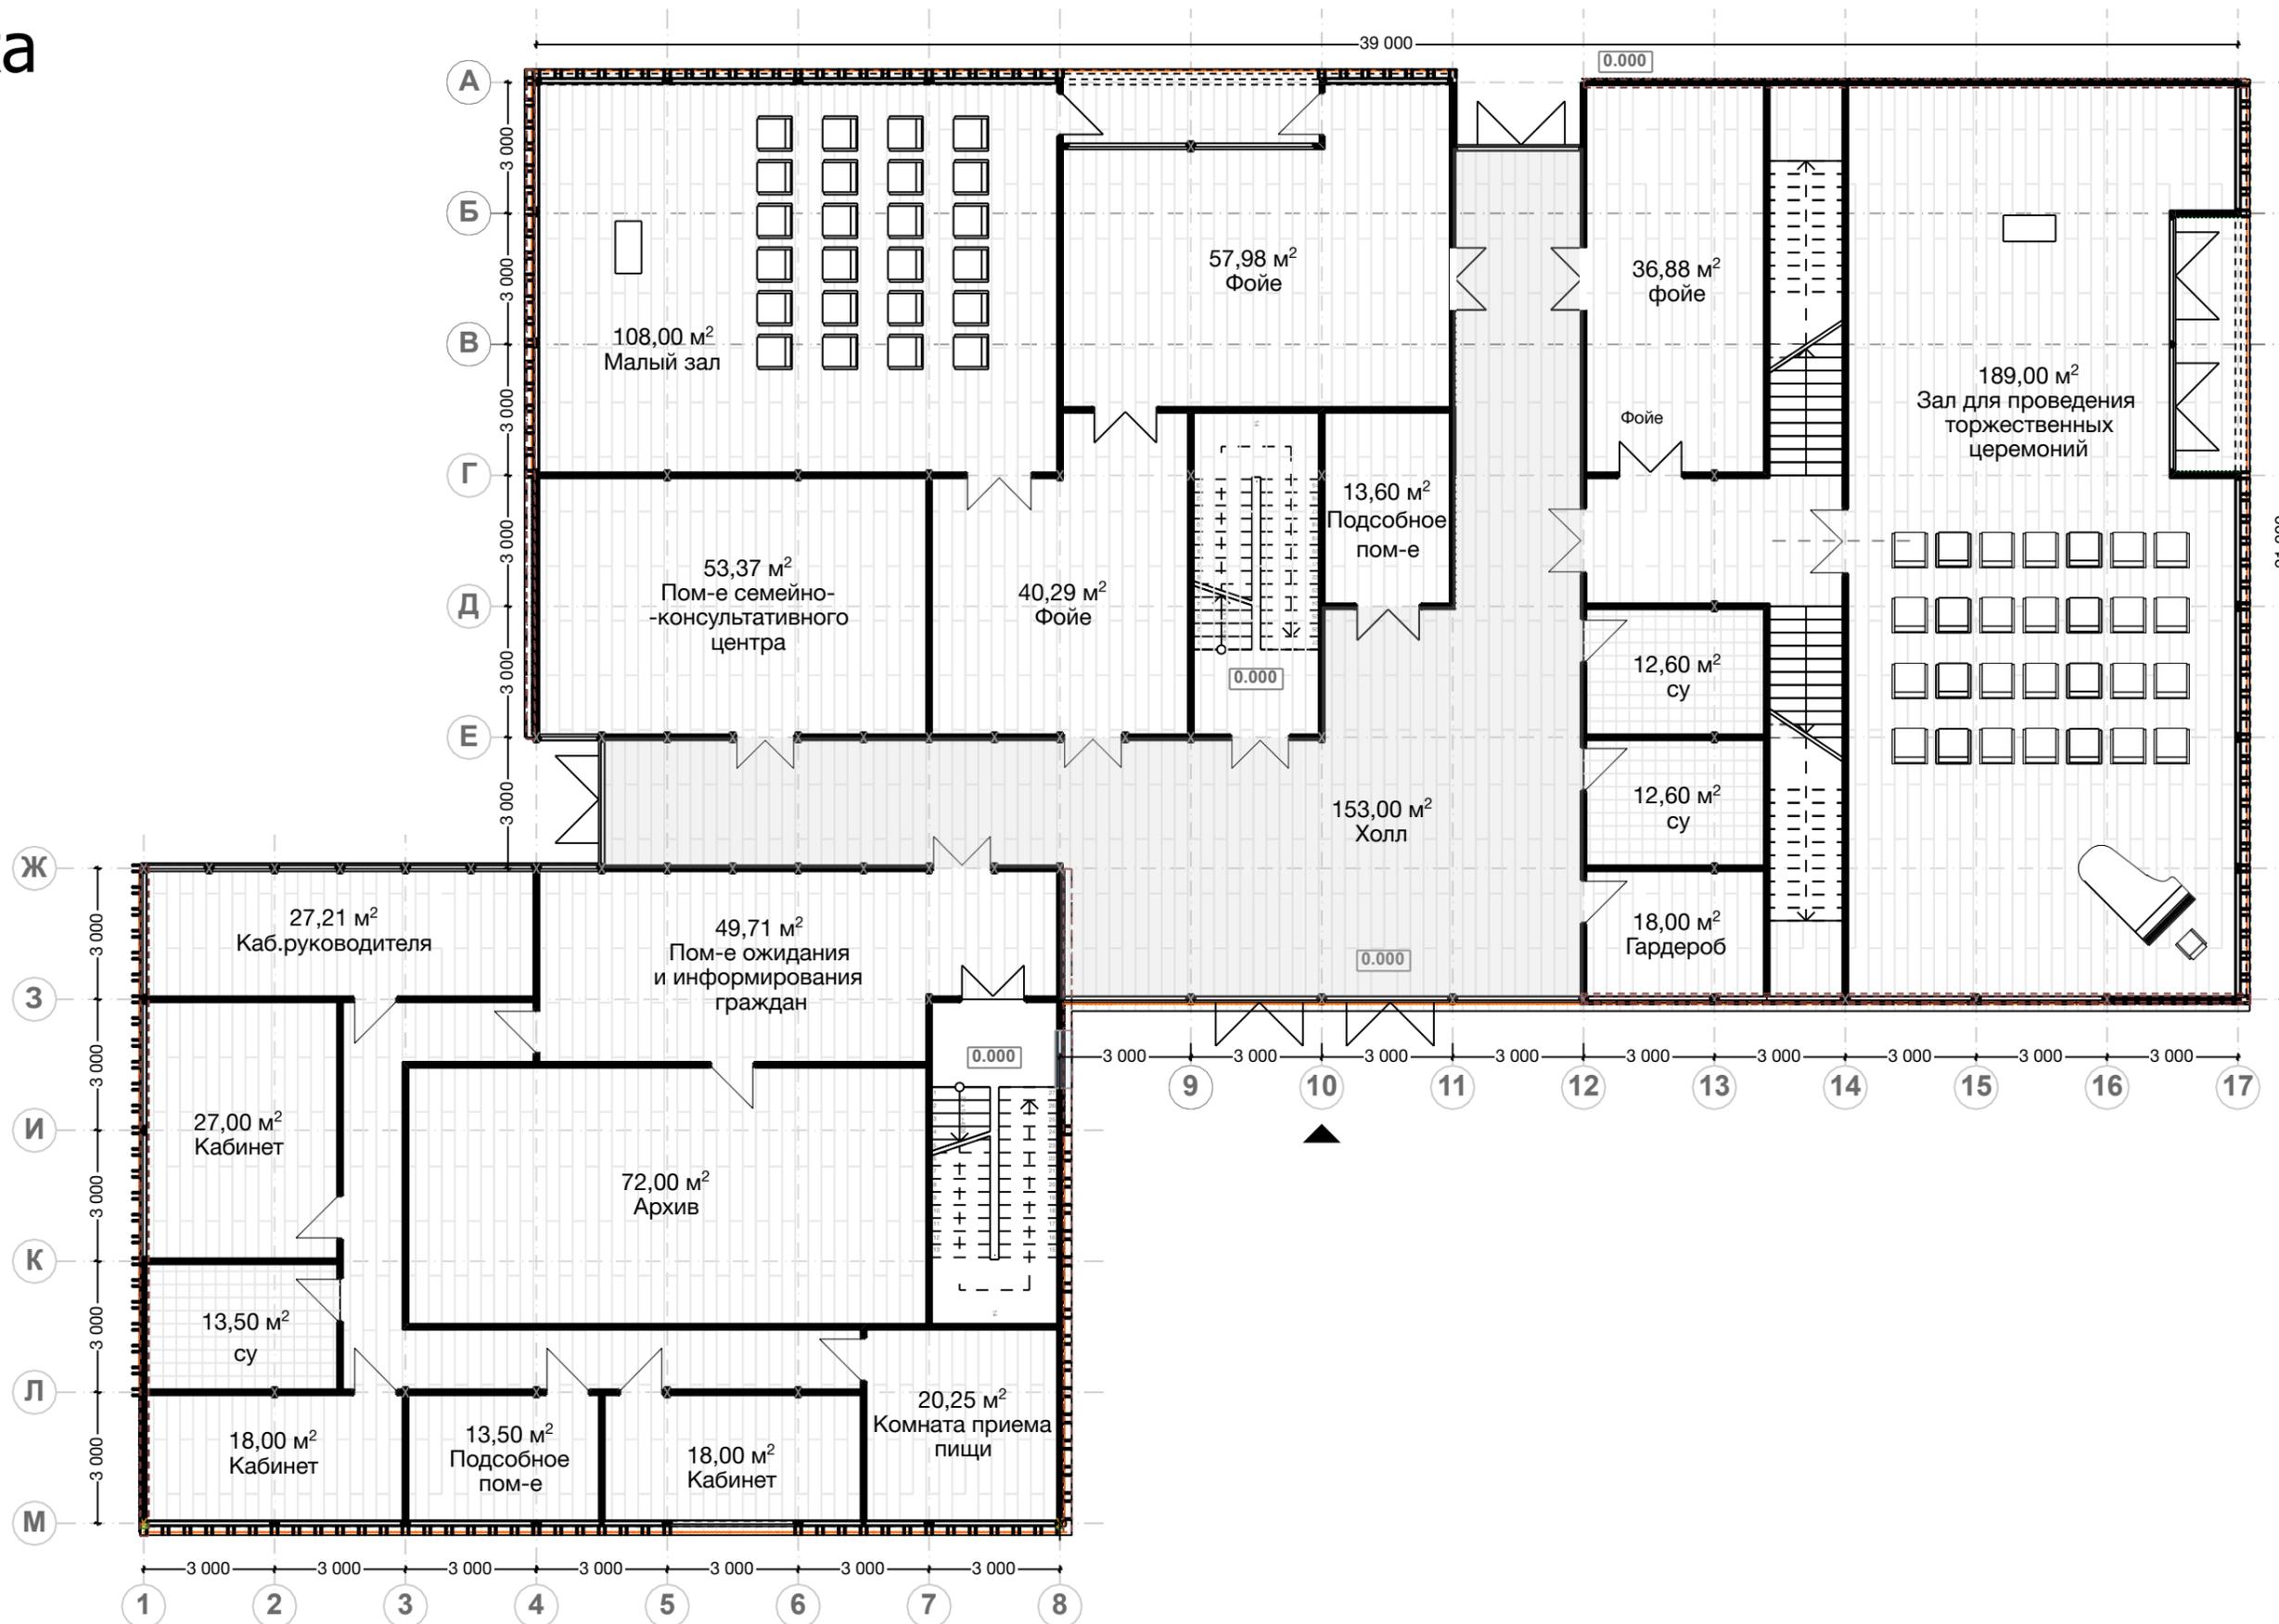



# План 2 этажа

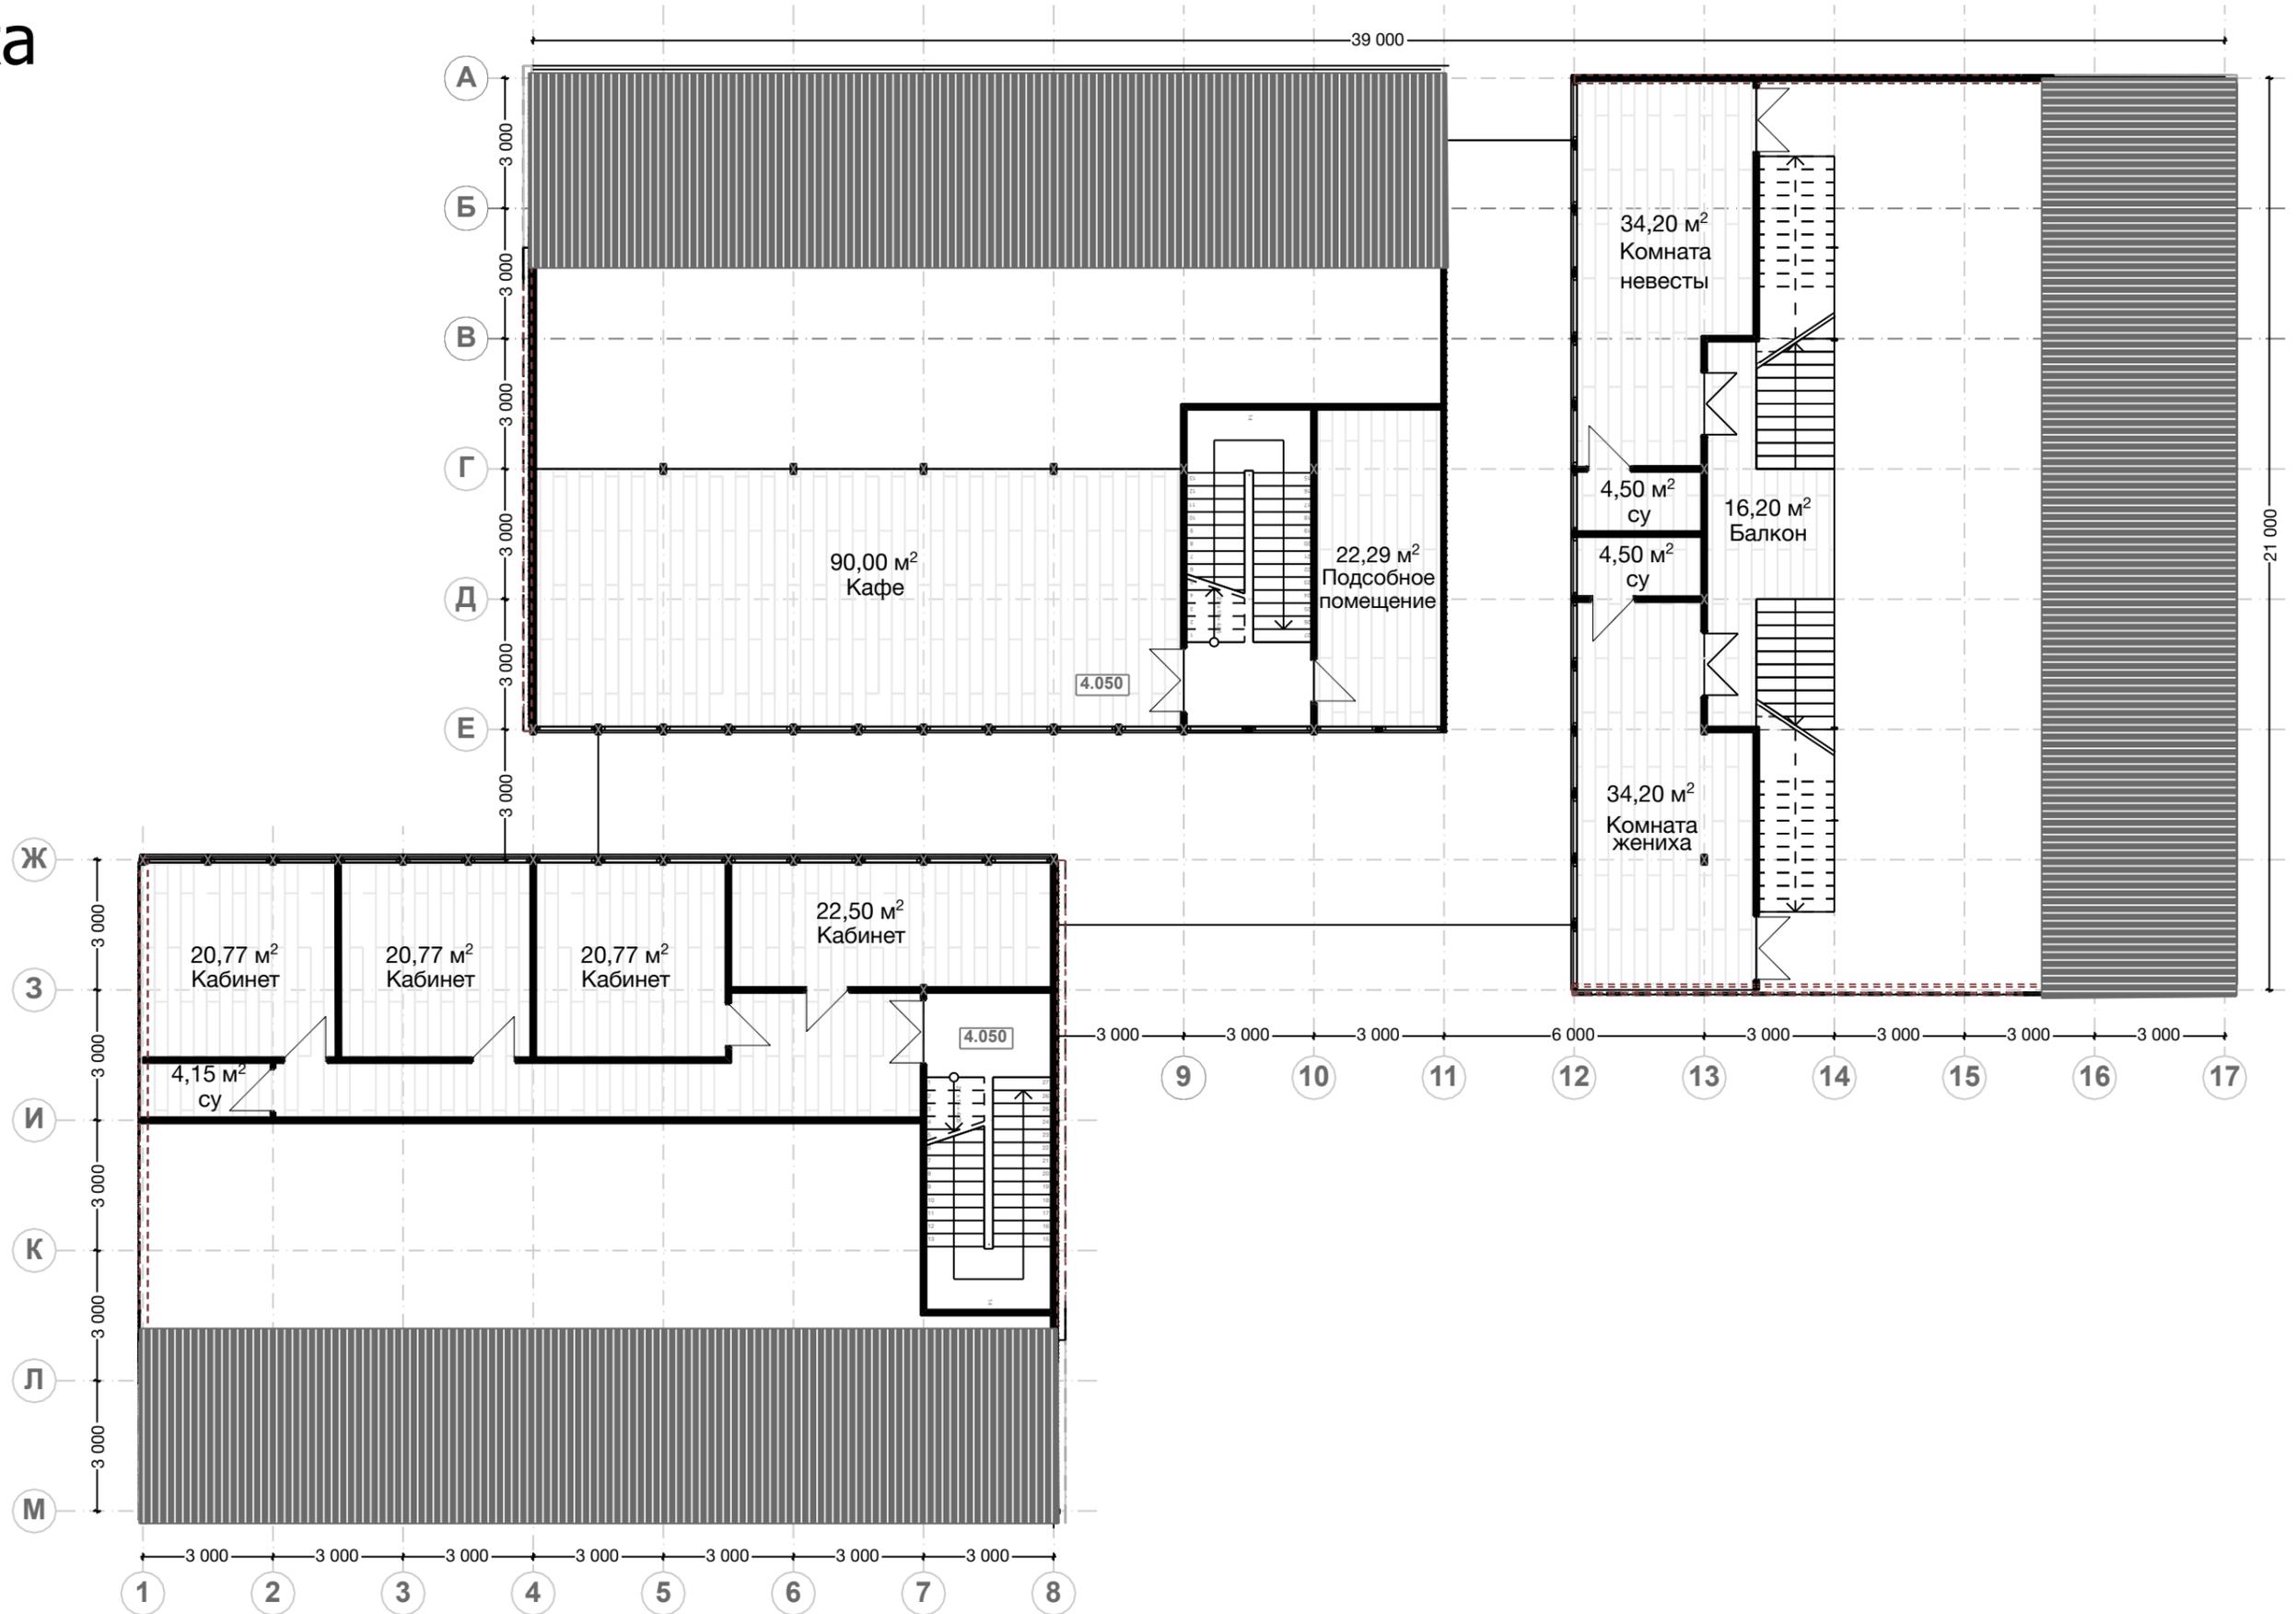

# Фасад Ы

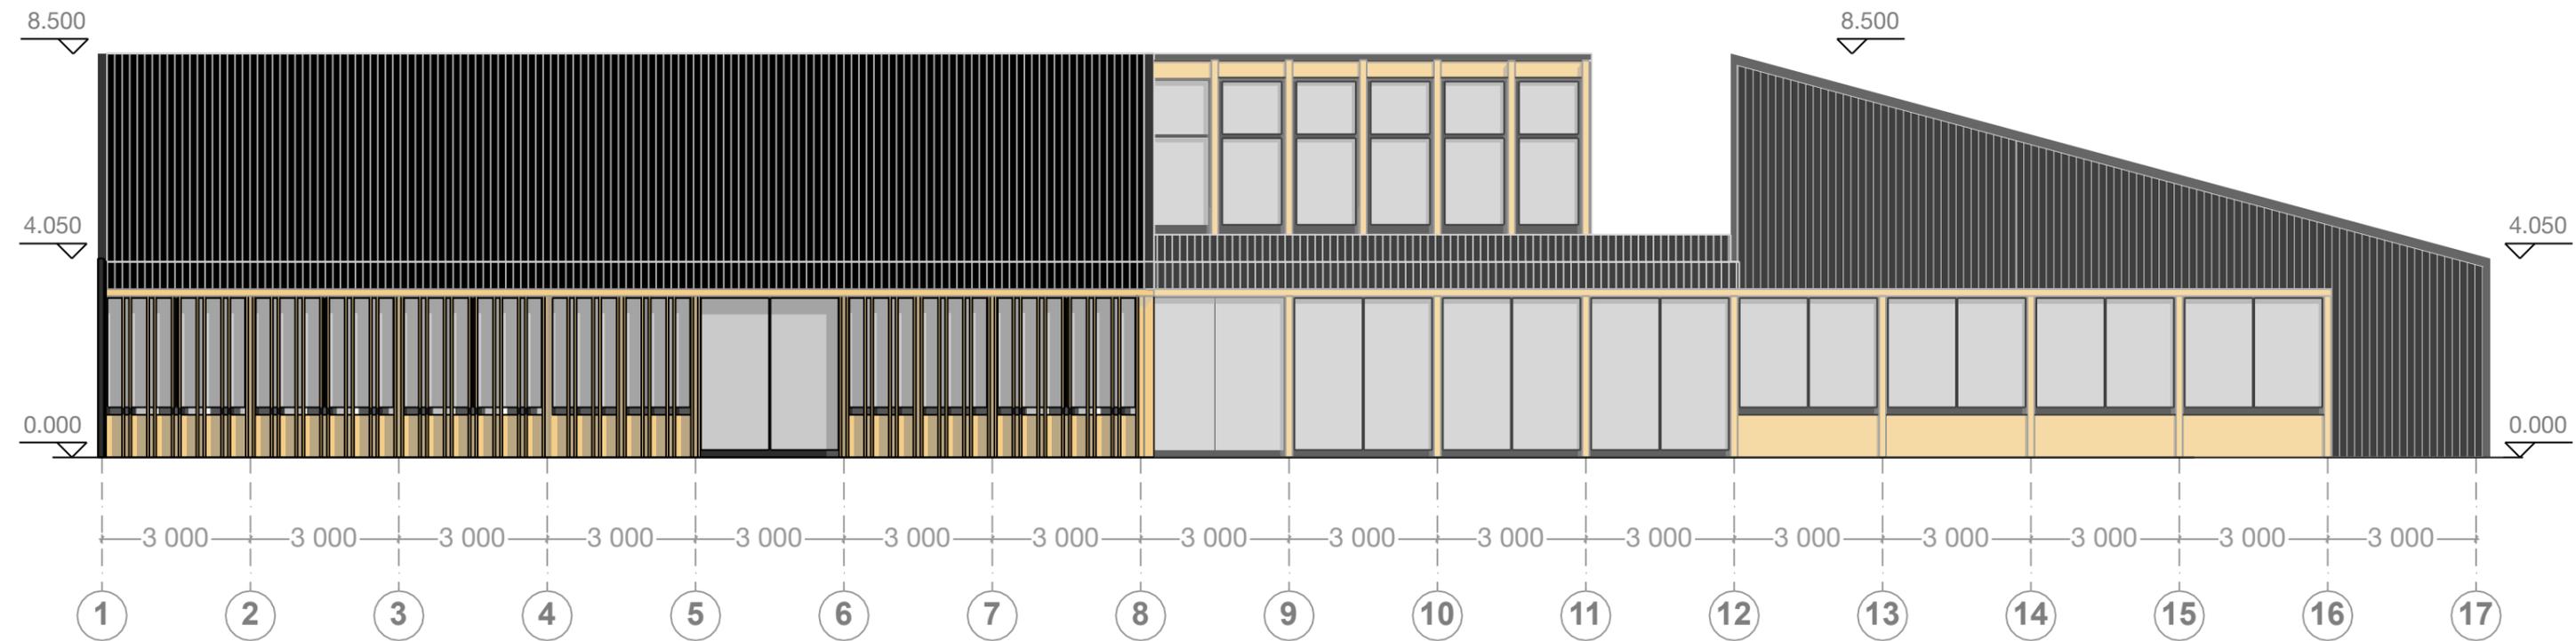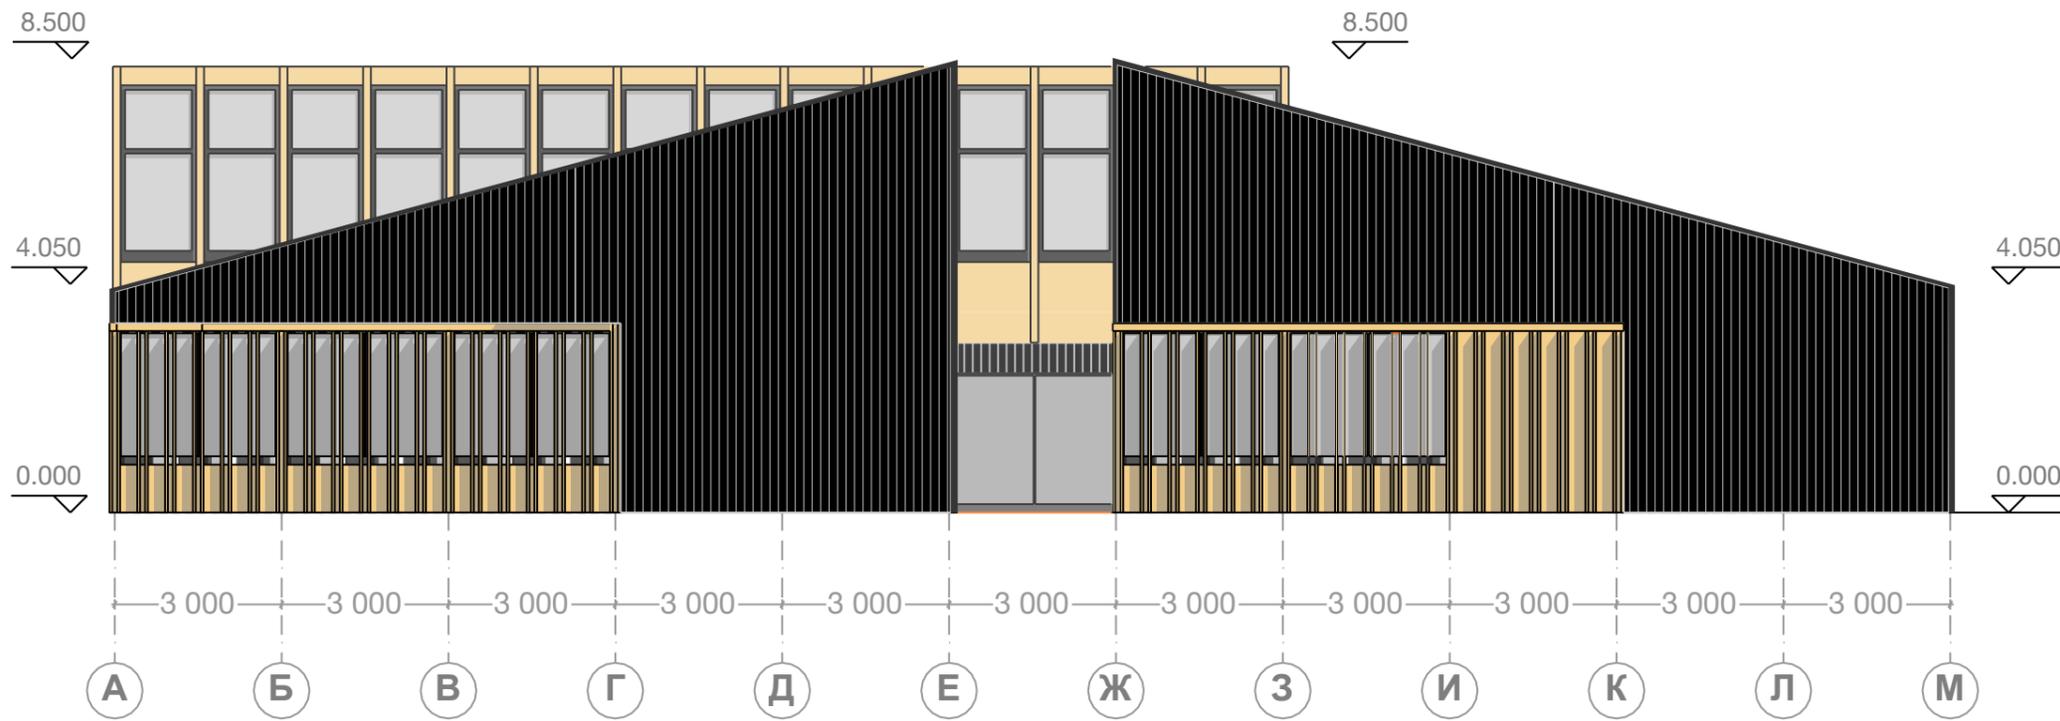

# Разрез Ы

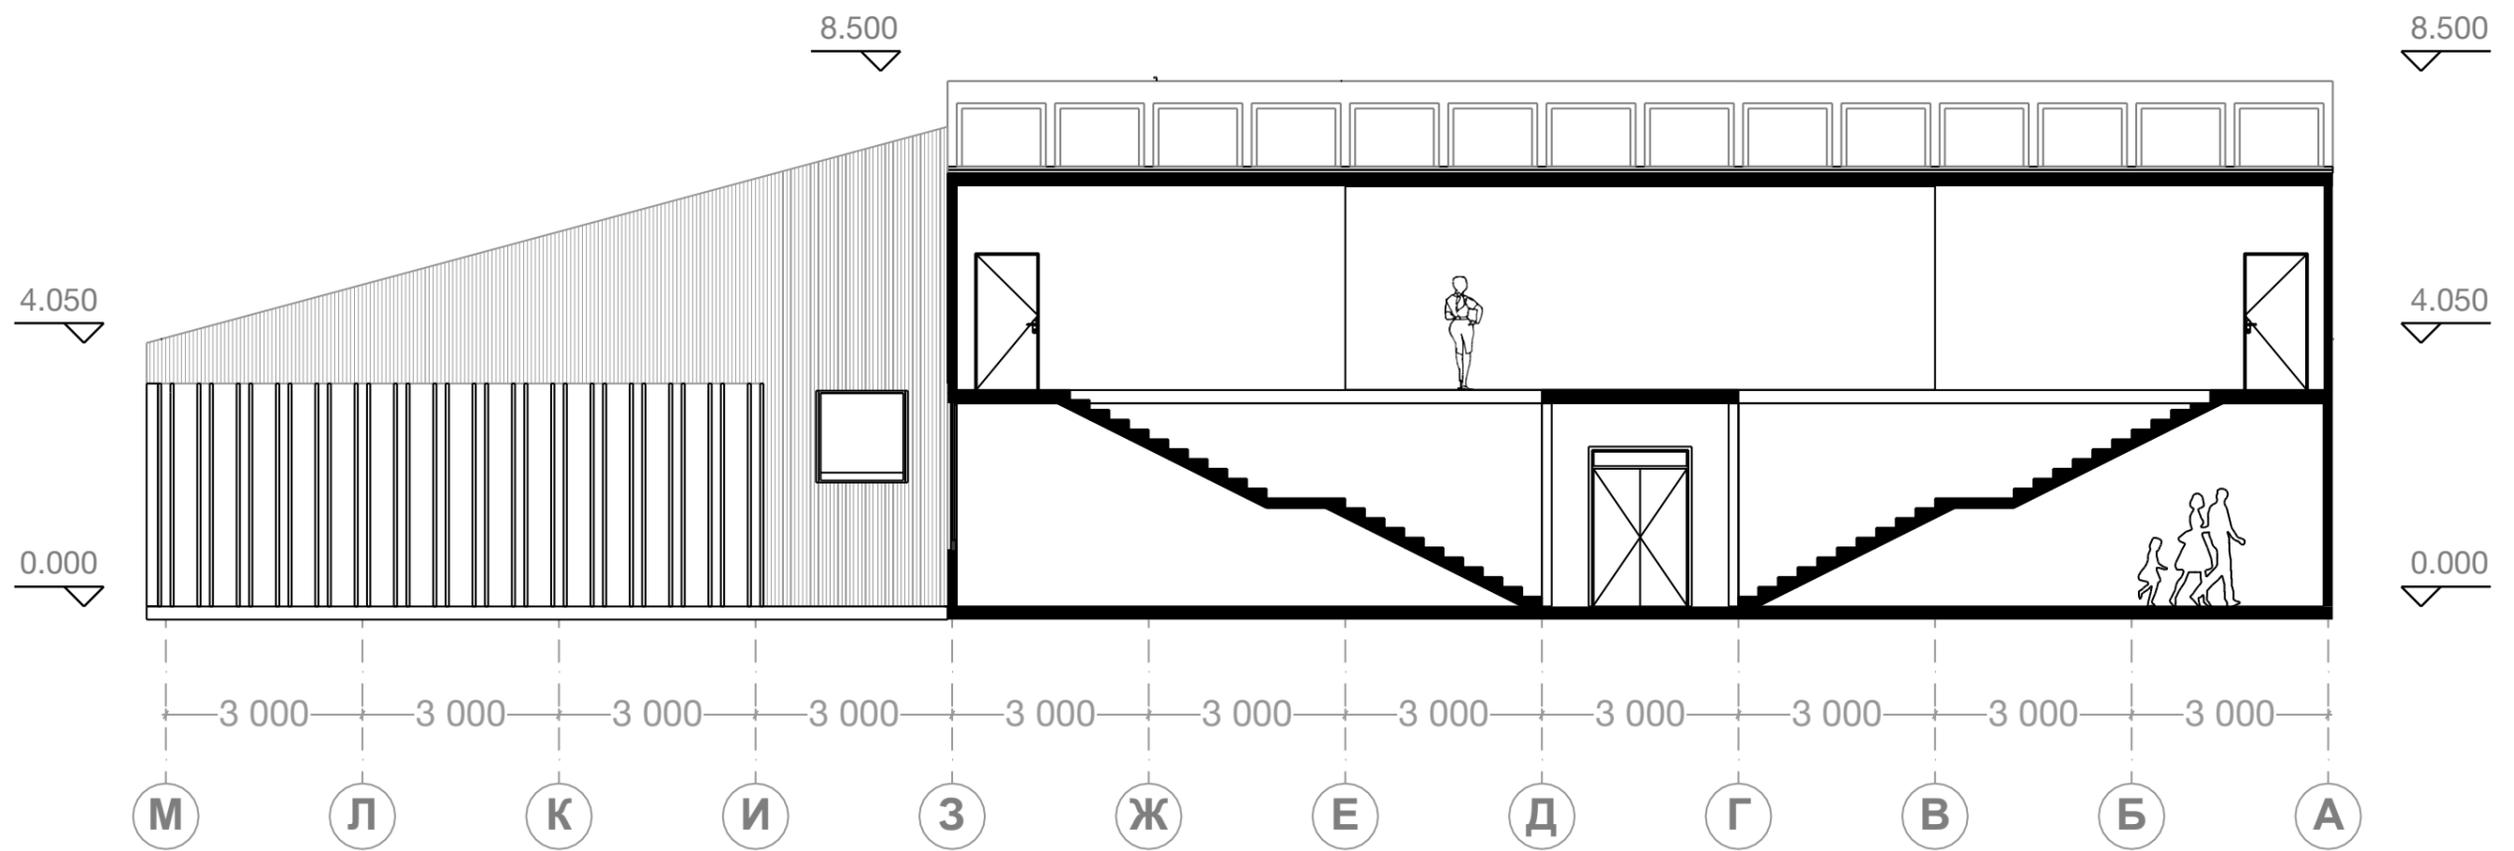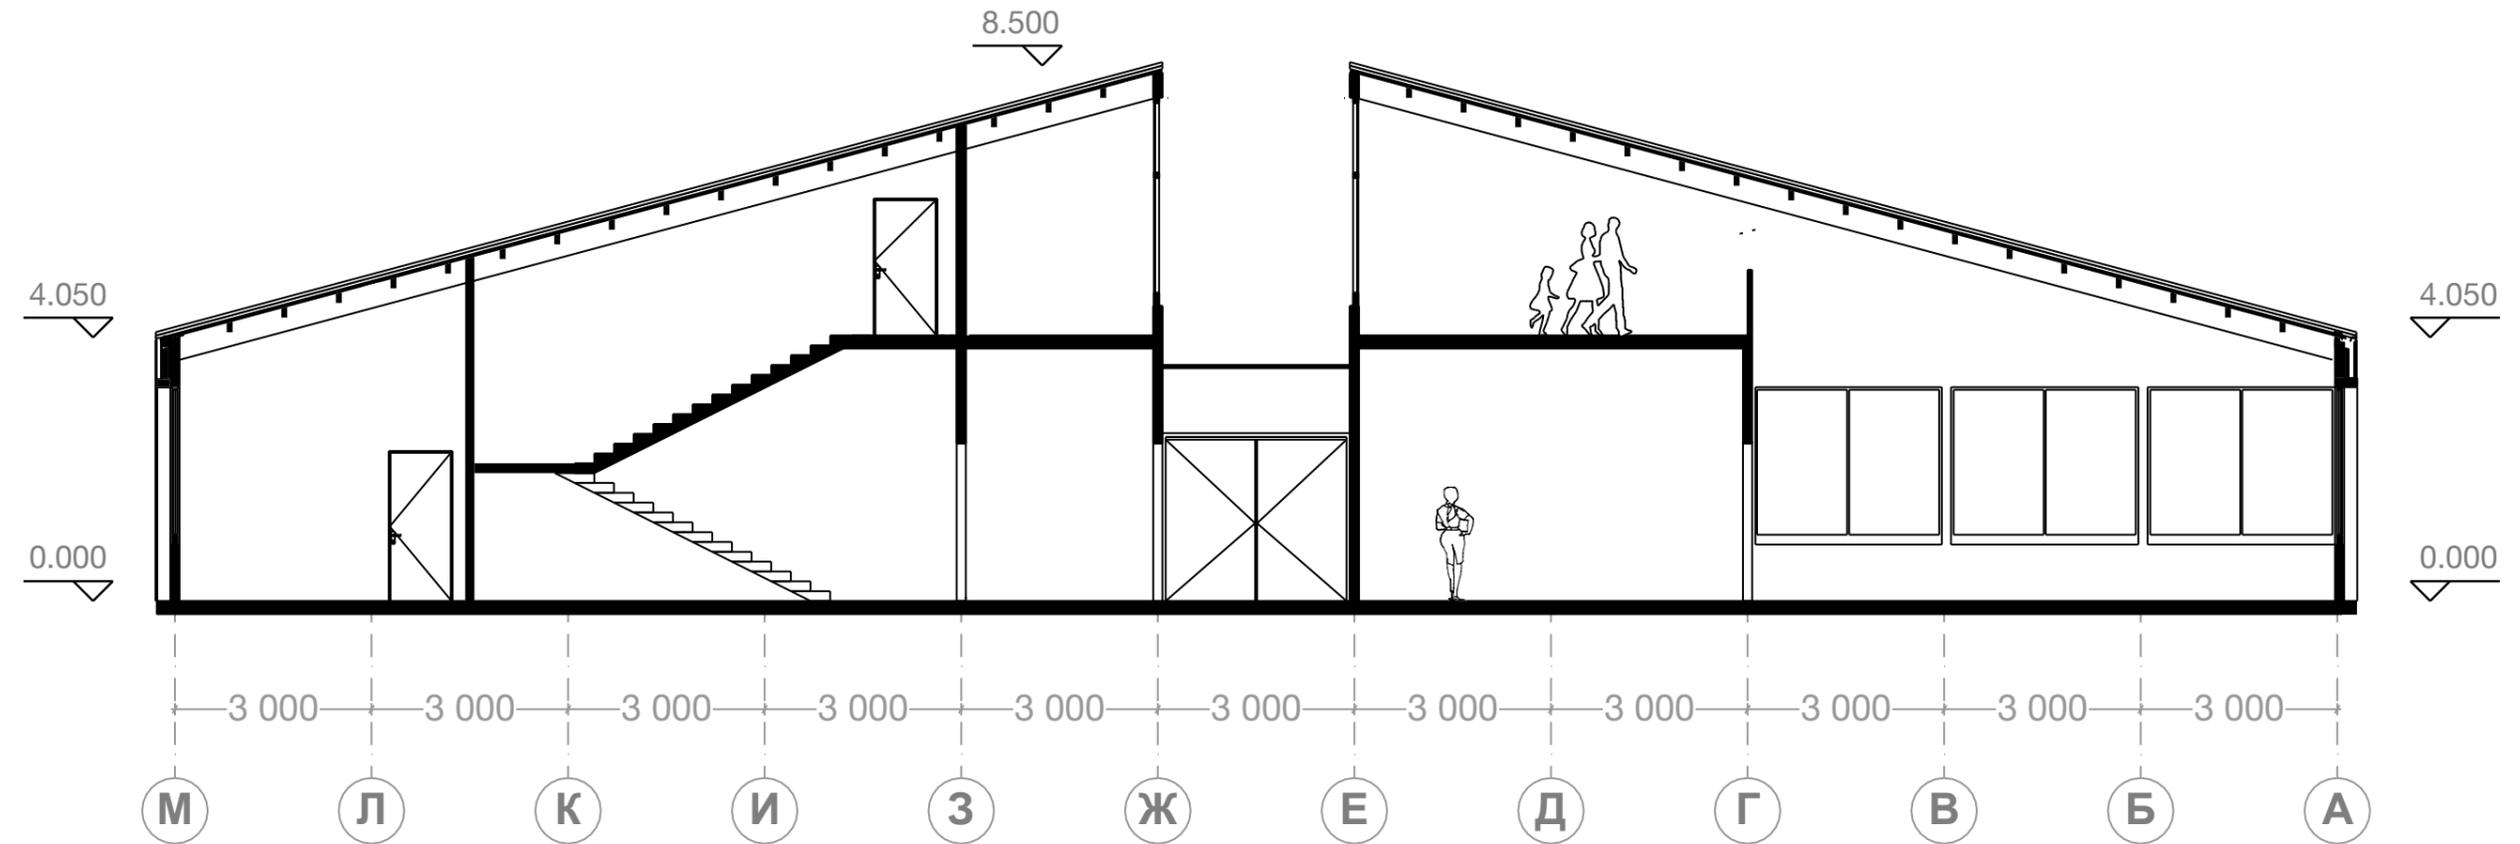

# Конструктивное решение - на основе нашего реализованного проекта

ДОМ 2



Интерьерно  
е решение



# Концепция освещения



Подсветка  
деревьев



Освещение  
дорожек



Подсветка  
мафов




Декоративное и праздничное  
ос-вещение

# Наполнение территории



# Забор

ы

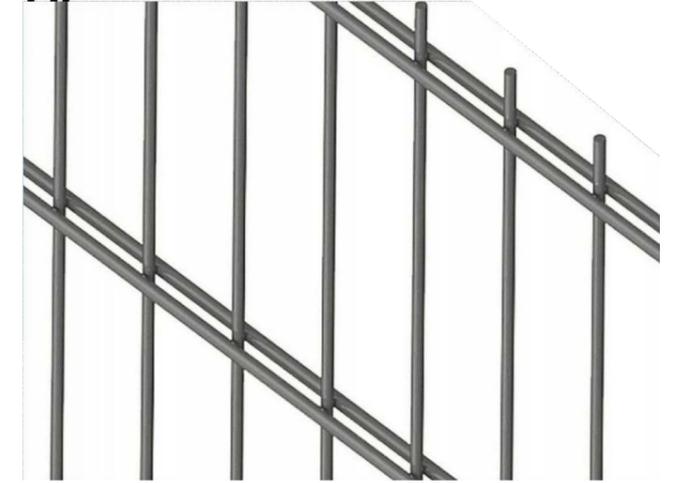

Использование 2-д забора , что- бы минимально закрывать визу- альный облик здания. Для необ- ходимости создания приватности и более закрытой части - комби- нировать 2-д забор с озеленени- ем

# Визуализация экстерьера

