

# Проект реконструкции территории МОУ СОШ № 27 г. Красноярска

Студент: Сайгина Дарья Николаевна


# Инвентарный план

S = 1,8 га М 1:500

Экспликация	
А' - Здание школы	СВ - Сирень венгерская
Б' - Теплица	КЯ - Клен ясенелистный
Б - Береза повислая	С - Смородина золотистая
В - Вяз мелколиственный	Т - Тополь бальзамический
К - Карagана древовидная	Ч - Черемуха обыкновенная
СК - Сосна кедровая сибирская	Я - Яблоня ягодная
1,2,3, ... 311 - Инвентаризационный номер	1а, 1б, 1в, 1г - Спортивные площадки
I, II, III ... VI - Номер участка	5а - Футбольное поле
21, 2.2, 2.3, ... 63 - Цветник	5б - Баскетбольная площадка
2а', 2б', 2в', ... 6в' - Номер дорожки	



Условные обозначения	
	- Рукоход
	- Брусья
	- Турник
	- Урна
	- Мусорный контейнер
	- Дерево
	- Кустарник
	- Дерево подлежащее удалению

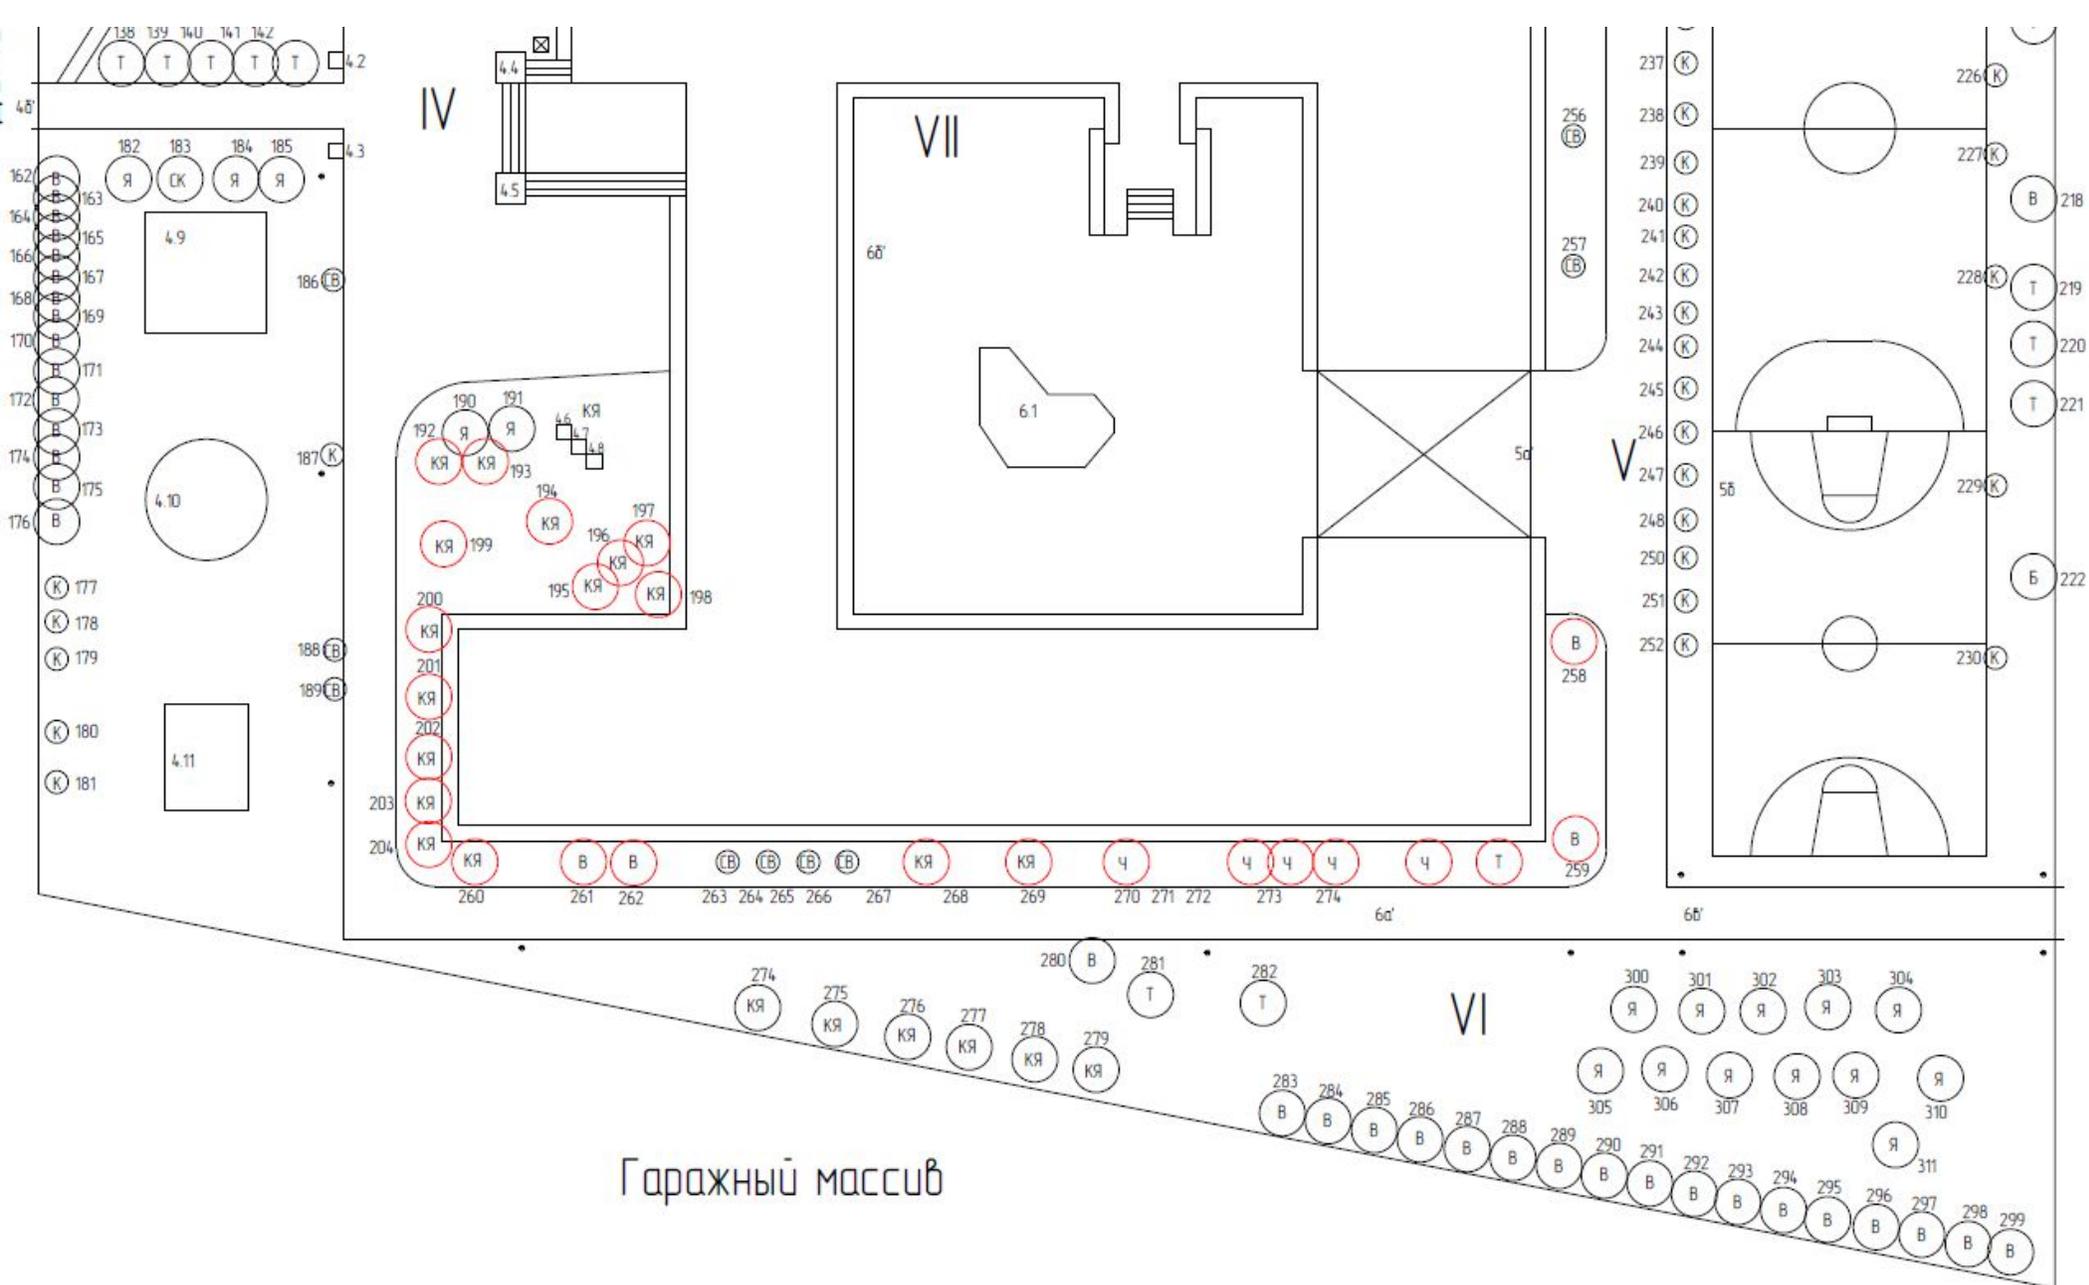

Гаражный массив



# ГЕНЕРАЛЬНЫЙ ПЛАН ПОСЛЕ РЕКОНСТРУКЦИИ

S = 1,8 га M 1:350




Условные обозначения	
	Беседка
	Брусья
	Гимнастический комплекс
	Рукоход
	Скамья
	Теневой навес
	Теннисный стол
	Турник
	Урна
	Фонарь

Экспликация	
I, II, III ... VI	Номер участка
2а', ... 6б'	Номер дорожки
1а, 1б, 1в, 1г	Спортивные площадки
5а	Футбольное поле
5б	Баскетбольная площадка

Условные обозначения	
	Береза повислая
	Вяз мелколистный
	Клен ясенелистный
	Липа мелколистная
	Сосна кедровая сибирская
	Тополь balsamicкий
	Яблоня ягодная
	Гортензия метельчатая "Ангел блай"
	Дерен белый "Шпетти"
	Дерен белый "Ауреа"
	Карагана древовидная
	Кизильник блестящий
	Лапчатка кустарниковая
	Можжевельник казацкий "Блю данау"
	Пузыреплодник калинолистный "Диабло"
	Рябинник рябинолистный "Сэм"
	Сирень венгерская
	Сирень обыкновенная "Жанна Д'Арк"
	Смородина золотистая
	Спирея японская "Голдфлейм"
	Чудушник вечный
	Газон
	Цветник
	Дорожное покрытие

# Участок № 1

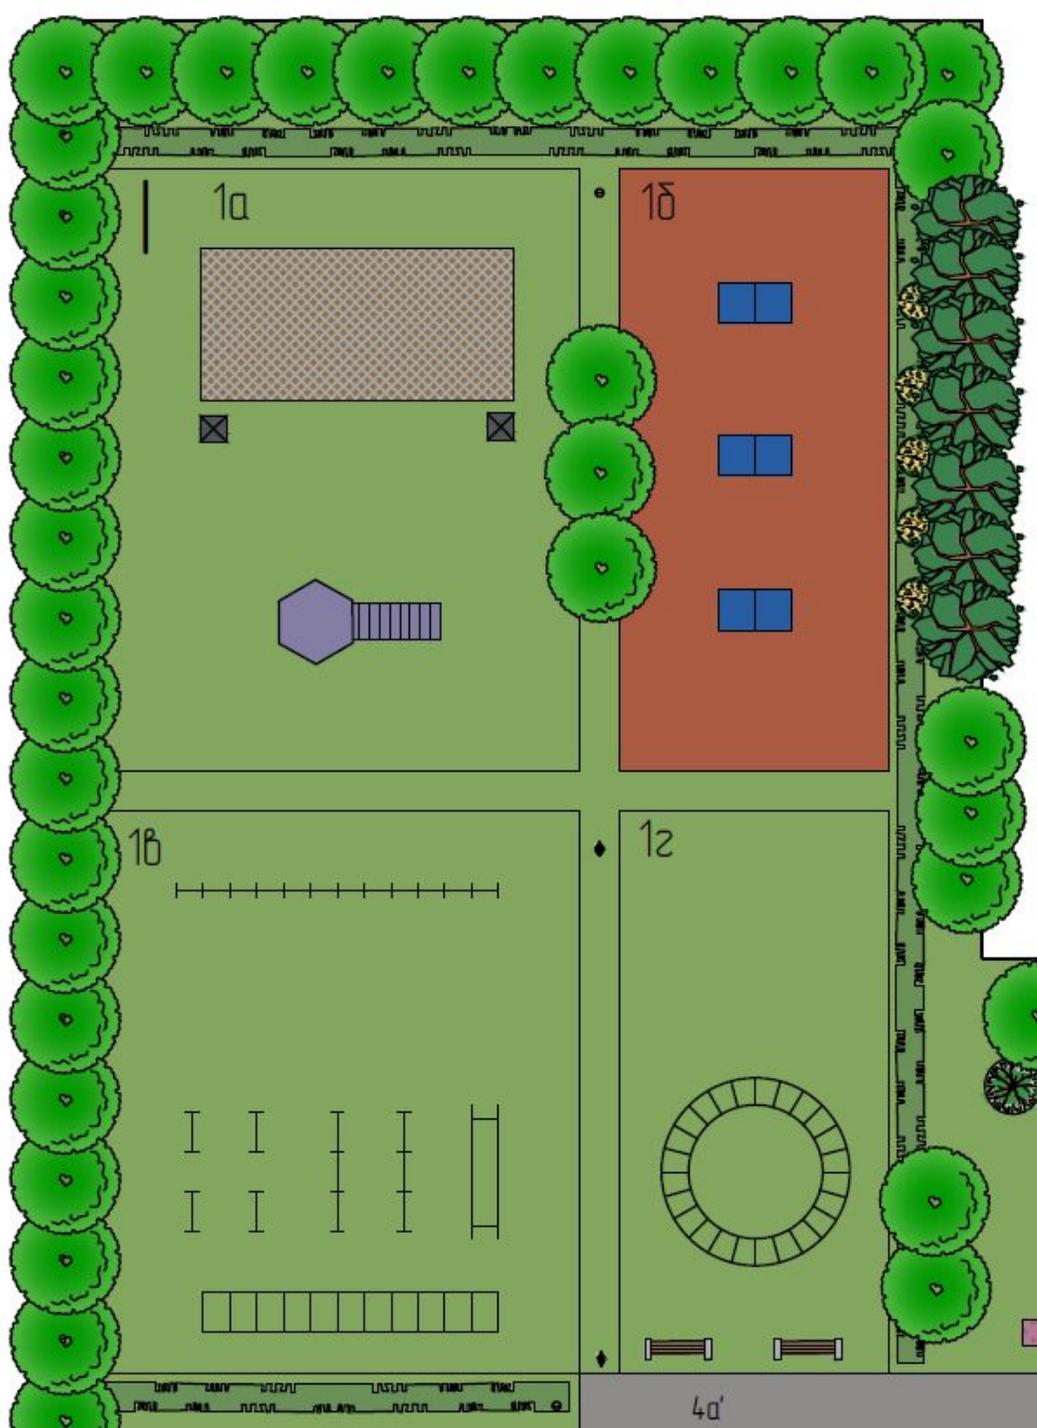

## Условные обозначения

	Брусья
	Гимнастический комплекс
	Рукоход
	Скамья
	Теневого навес
	Теннисный стол
	Турник
	Урна
	Фонарь


## Экспликация



I, II, III ... VI	Номер участка
2а', ... 6в'	Номер дорожки
1а, 1б, 1в, 1г	Спортивные площадки

## Условные обозначения

	Вяз мелколистный
	Тополь бальзамический
	Карагана древовидная
	Кизильник блестящий


# Участок № 2

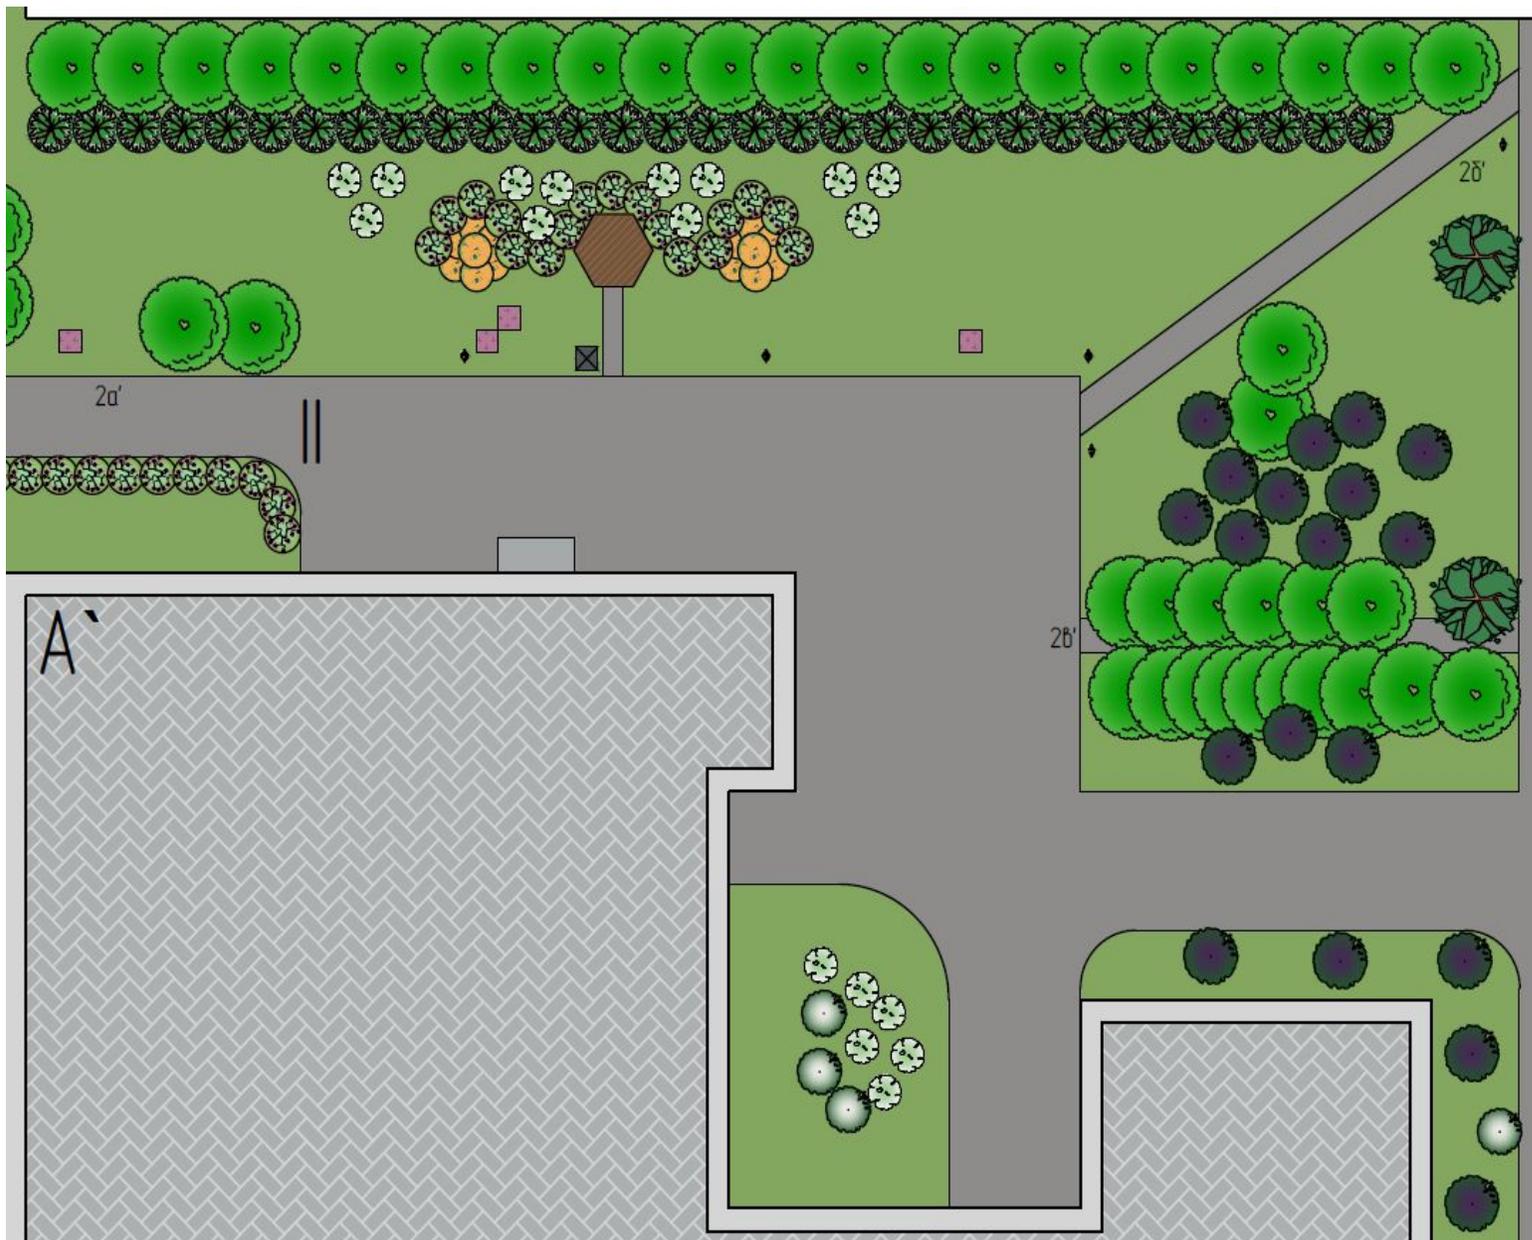

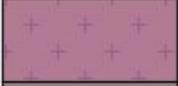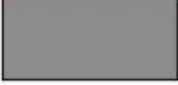
Условные обозначения	
	Вяз мелколистный
	Тополь бальзамический
	Дерен белый "Шпетти"
	Рябинник рябинолистный "Сэм"
	Сирень венгерская
	Сирень обыкновенная "Жанна Д'Арк"
	Спирея японская "Голдфлейм"
	Чудушник венечный
	Газон
	Цветник
	Дорожное покрытие

Экспликация	
I, II, III ... VI	Номер участка
2а', ... 6в'	Номер дорожки


Кустарниковая группа из чубушника венечного,  
спиреи японской «Голдфлейм» и рябинника  
рябинолистного «Сэм»

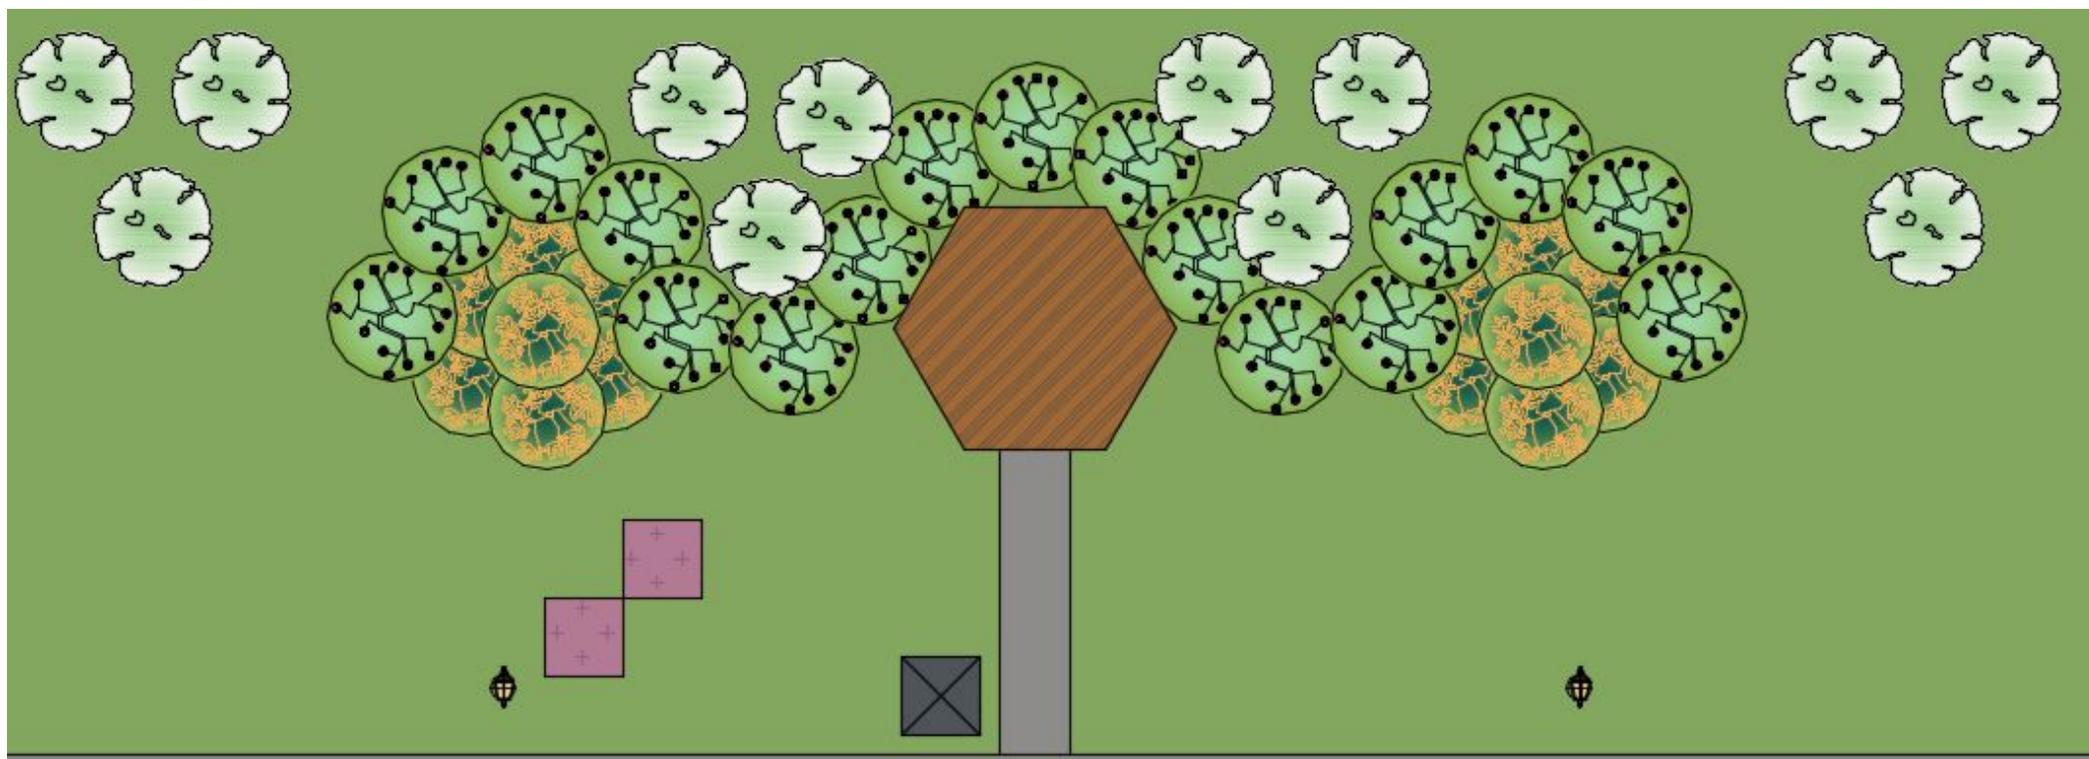

Кустарниковая  
группа из сирени  
обыкновенной  
«Жанна Д'Арк» и  
чубушника венечного

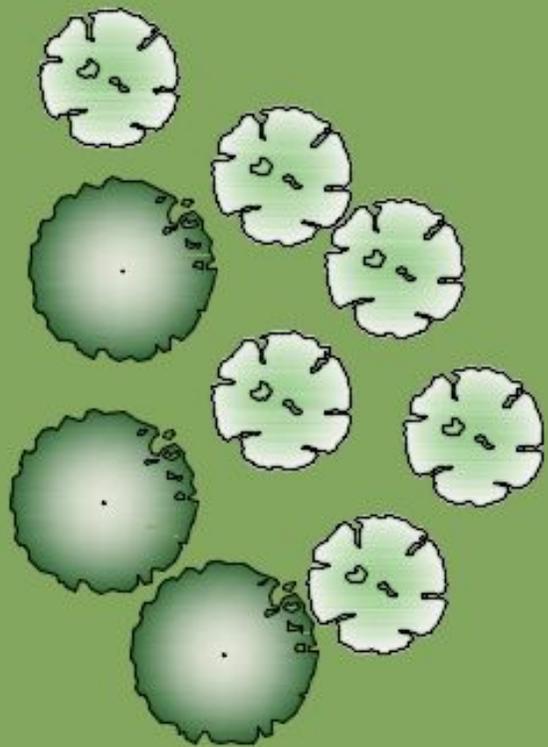

# Участок № 4

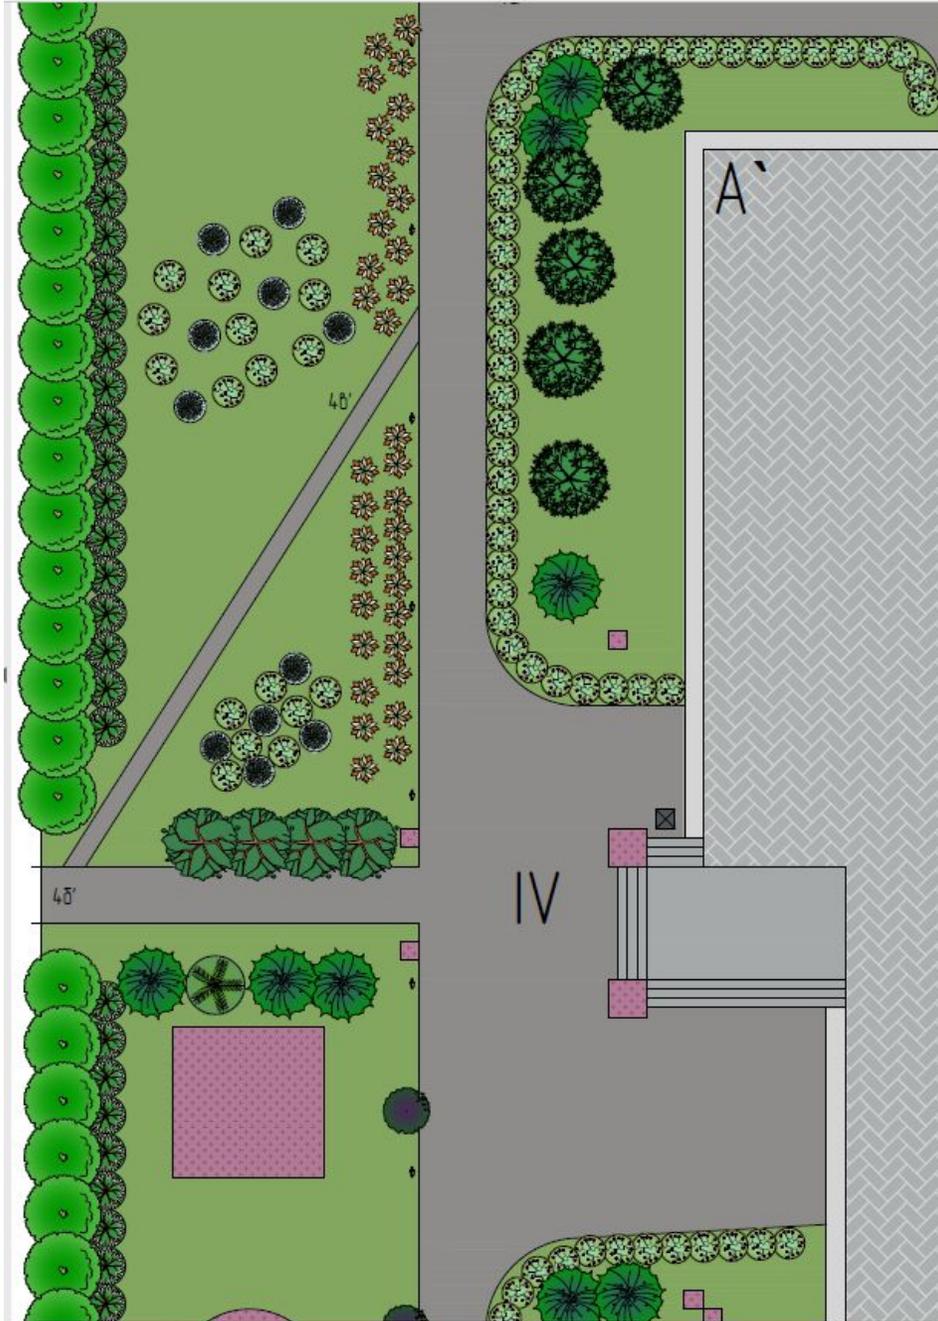

## Условные обозначения



Урна



Фонарь

## Экспликация

I, II, III ... VI Номер участка

2a', ... 6b' Номер дорожки

## Условные обозначения



Вяз мелколистный



Клен ясенелистный



Сосна кедровая сибирская



Тополь бальзамический



Яблоня ягодная



Дерен белый "Шпетти"



Можжевельник казацкий "Блю данау"



Сирень венгерская



Смородина золотистая



Спирея японская "Голдфлейм"

Газон


Цветник

Дорожное покрытие

Часть 1




# Участок № 4

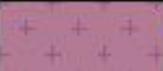Условные обозначения	
	Вяз мелколистный
	Сосна кедровая сибирская
	Яблоня ягодная
	Дерен белый "Шпетти"
	Лопчатка кустарниковая
	Сирень венгерская
	Спирея японская "Голдфлейм"
	Газон
	Цветник
	Дорожное покрытие

Условные обозначения	
	Урна
	Фонарь

Часть 2

# Участок № 5

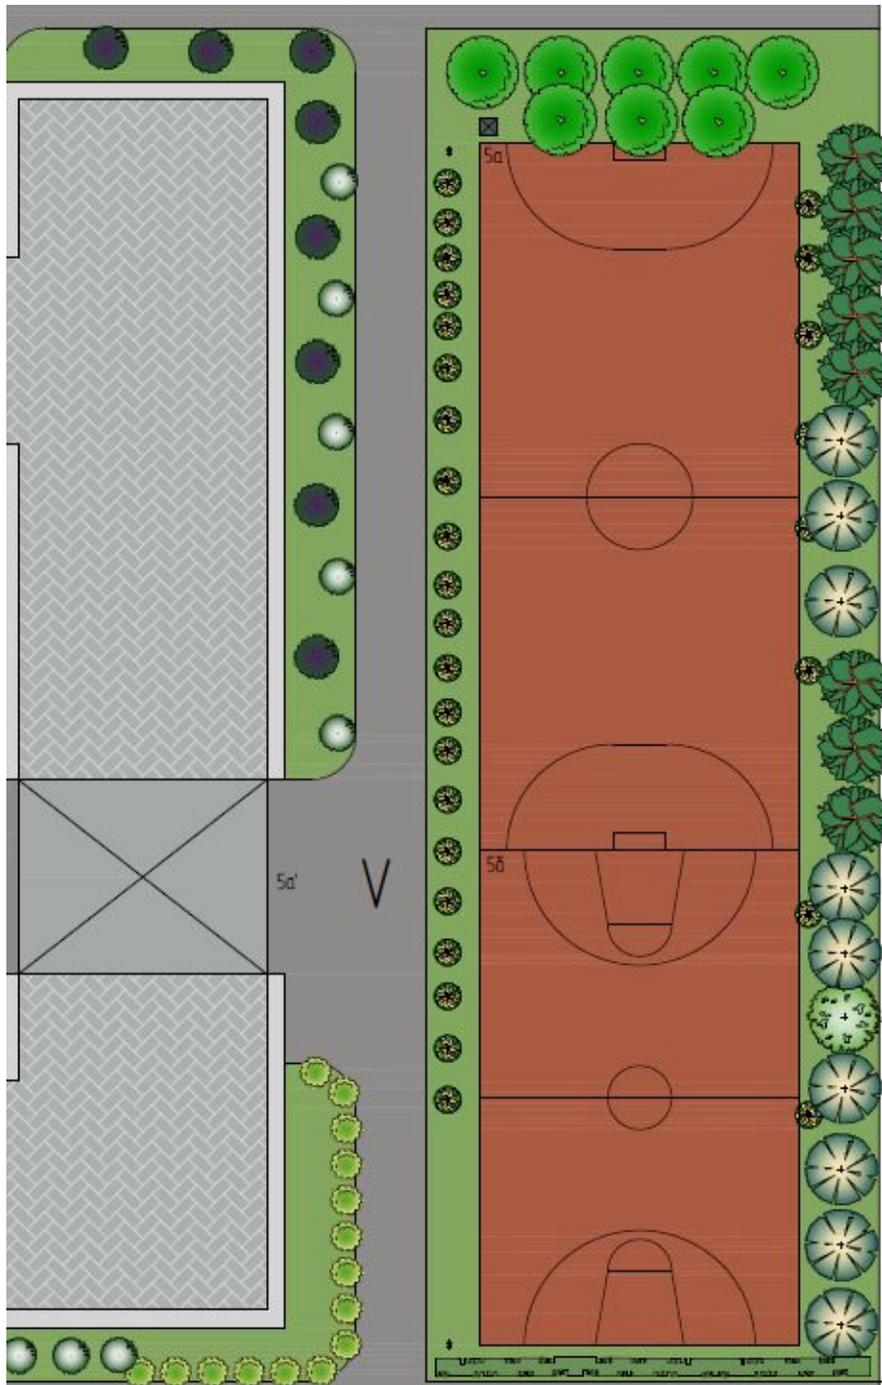

Условные обозначения	
	Урна
	Фонарь

Экспликация	
I, II, III ... VI	Номер участка
2а', ... 6б'	Номер дорожки
5а	Футбольное поле
5б	Баскетбольная площадка


Условные обозначения	
	Береза повислая
	Вяз мелколистный
	Липа мелколистная
	Сосна кедровая сибирская
	Тополь бальзамический
	Карагана древовидная
	Кизильник блестящий
	Лопчатка кустарниковая
	Сирень венгерская
	Сирень обыкновенная "Жанна Д'Арк"
	Газон
	Дорожное покрытие

# Участок № 6

Экспликация	
I, II, III ... VI	Номер участка
2а', ... 6б'	Номер дорожки

Условные обозначения	
	Скамья
	Урна
	Фонарь


Условные обозначения	
	Вяз мелколистный
	Клен ясенелистный
	Липа мелколистная
	Яблоня ягодная
	Гортензия метельчатая "Ангел блаш"
	Дерен белый "Ауреа"
	Карагана древовидная
	Кизильник блестящий
	Лопчатка кустарниковая
	Пузыреплодник калинолистный "Диавло"
	Сирень венгерская
	Сирень обыкновенная "Жанна Д'Арк"
	Чубушник венечный
	Газон
	Дорожное покрытие

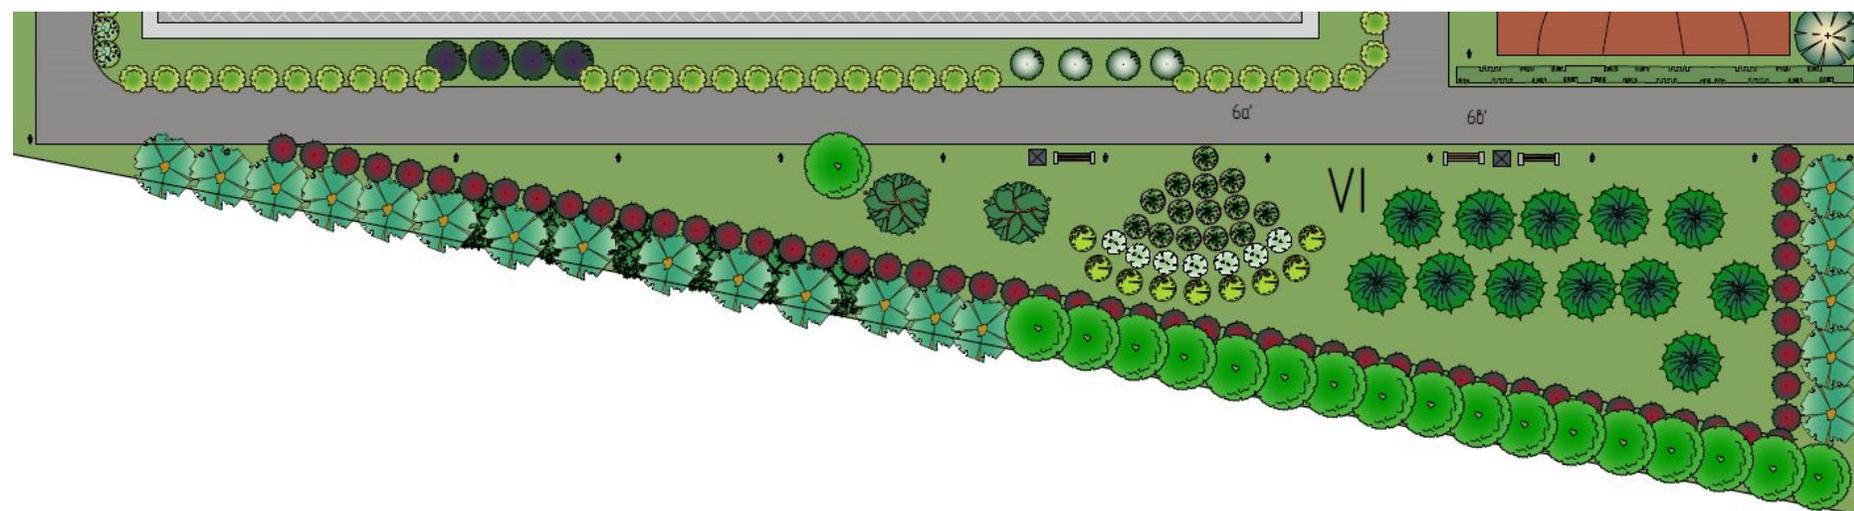



Кустарниковая группа из гортензии метельчатой «Ангел блаш», чубушника венечного, дерена белого «Ауэра»

# Участок № 7

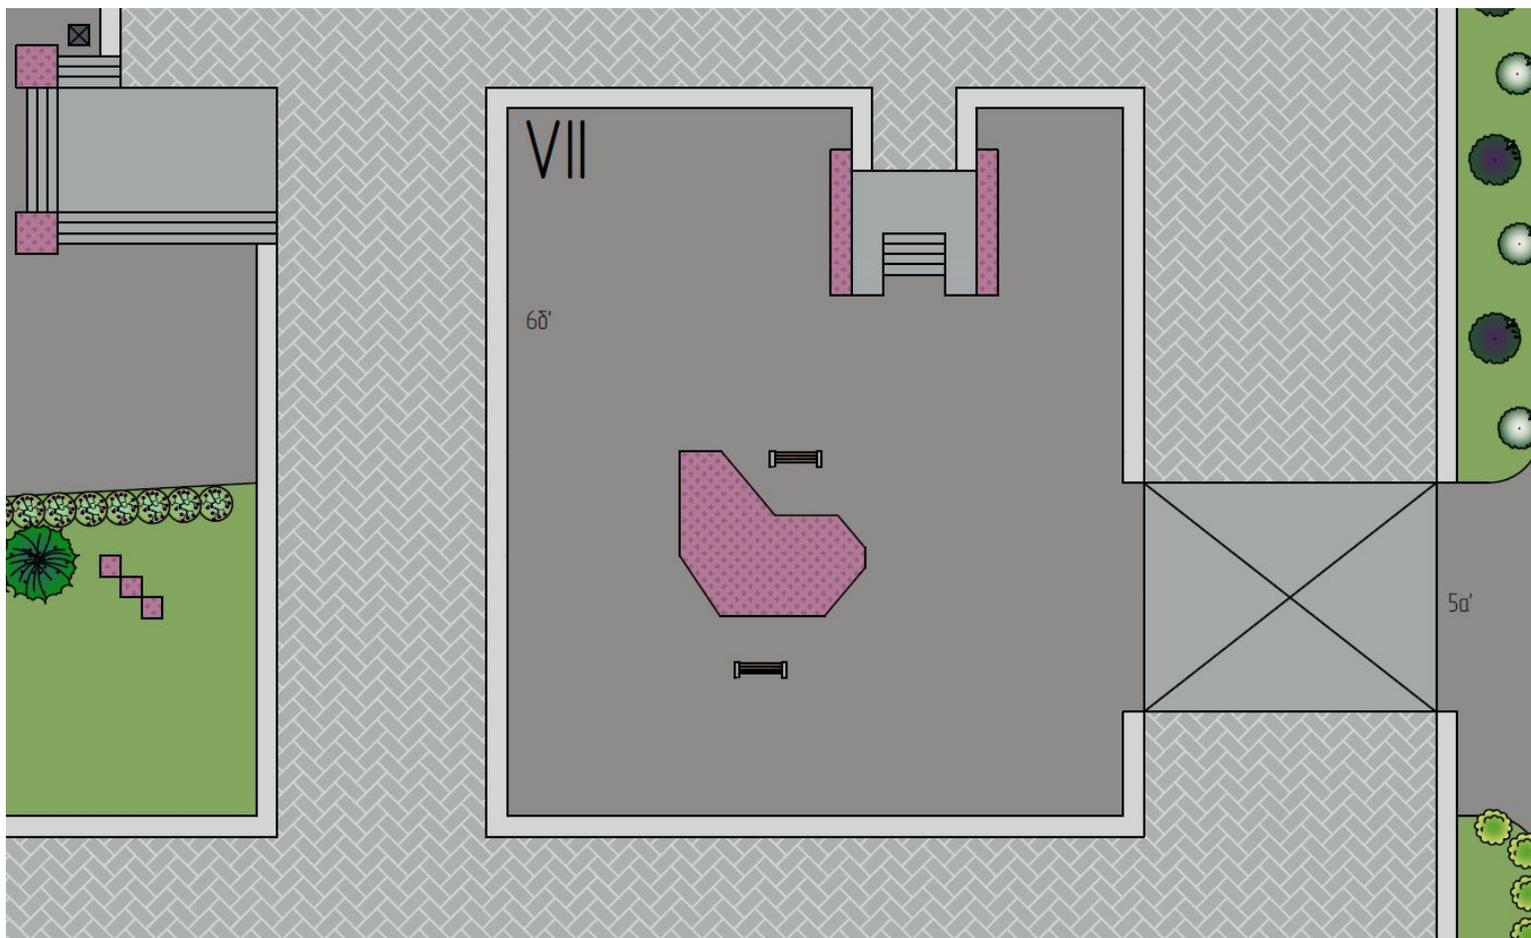

Условные обозначения	
	Яблоня ягодная
	Лопчатка кустарниковая
	Сирень венгерская
	Сирень обыкновенная "Жанна Д'Арк"
	Спирея японская "Голдфлейм"
	Газон
	Цветник
	Дорожное покрытие


Условные обозначения	
	Скамья
	Урна

Экспликация	
I, II, III ... VI	Номер участка
2a', ... 6b'	Номер дорожки

# Эскиз цветника «Лекарственный огород»



# Цветник «Лекарственный огород» (вид сверху)

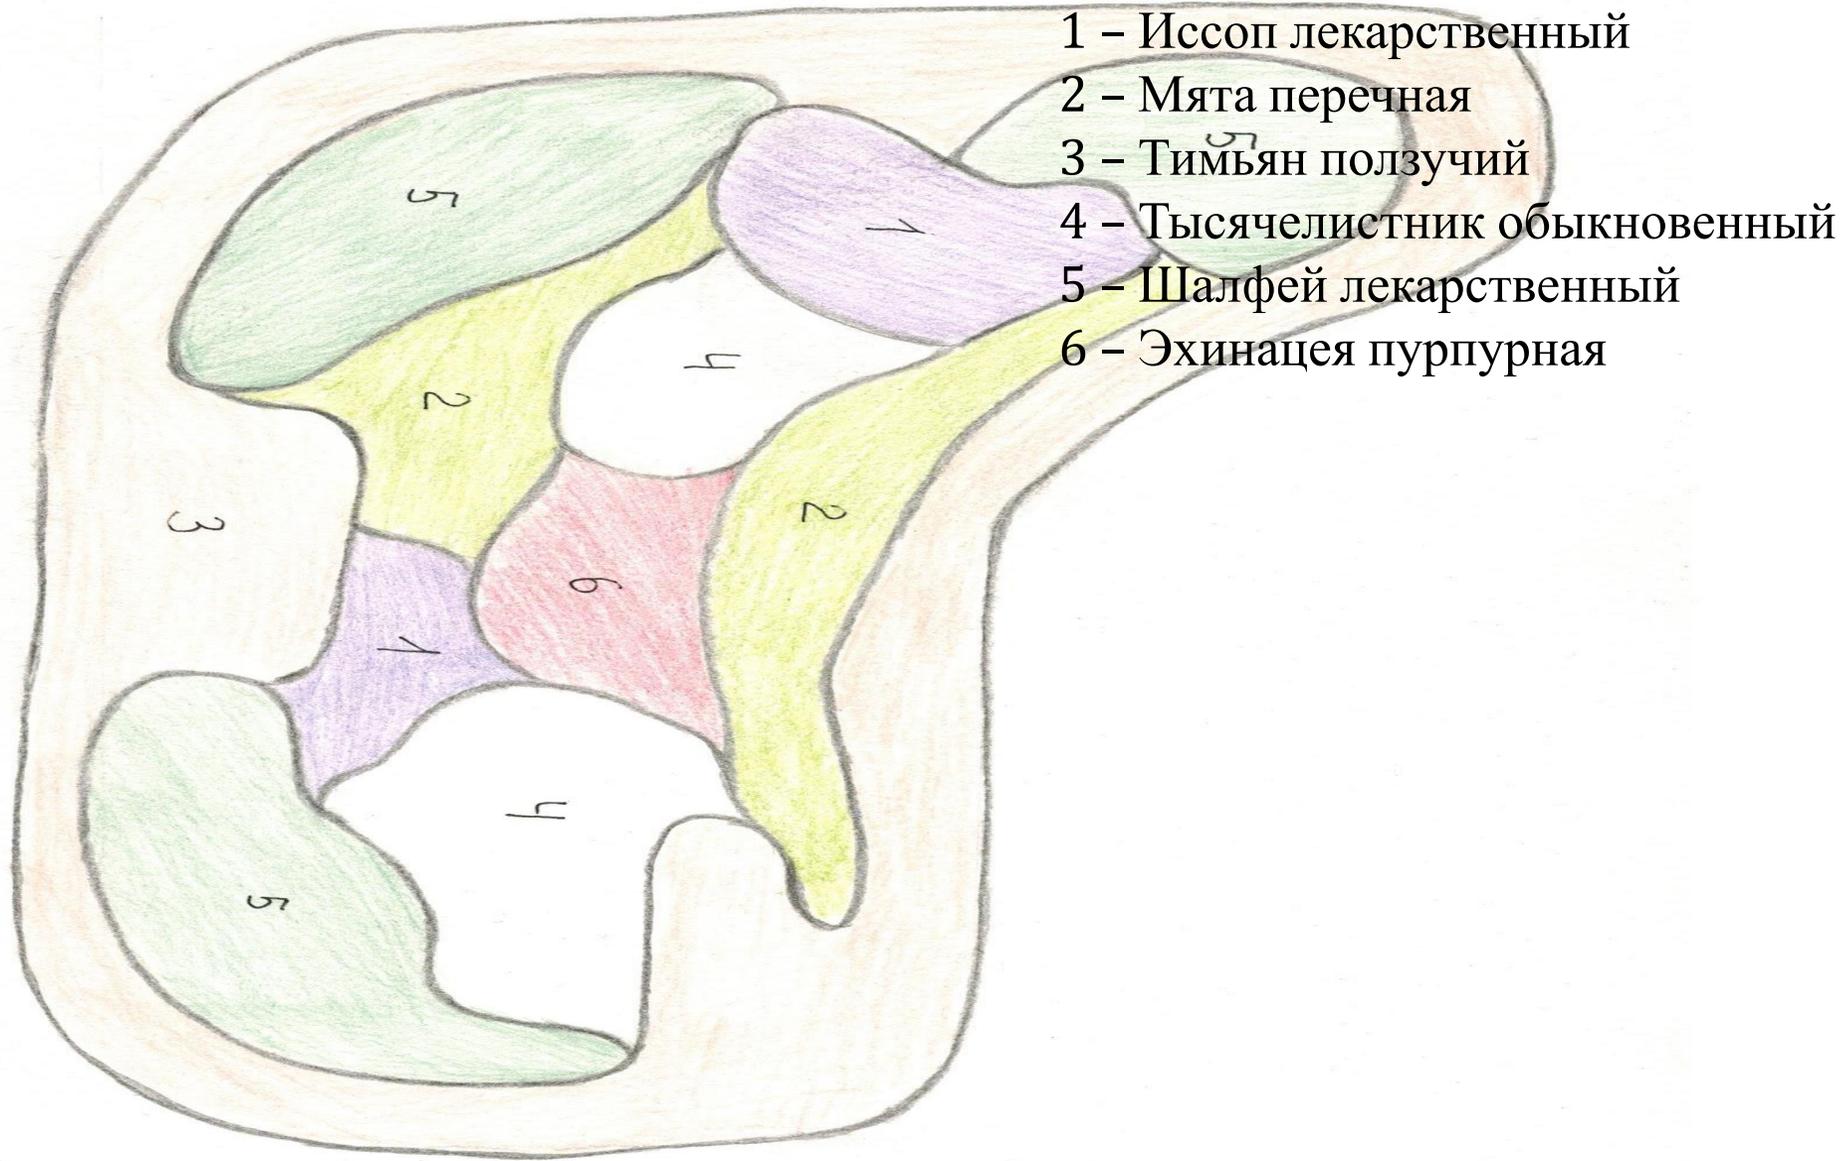

# Баланс территории

Наименование	Площадь до реконструкции		Площадь после реконструкции	
	м <sup>2</sup>	%	м <sup>2</sup>	%
Здания и сооружения	3972	22	3972	22
Дороги и аллеи	3474	19	3581	20
Площадки	3313	18	2111	12
Площадь зеленых насаждений	7541	41	8546	47
В том числе:				
Газоны с размещенными на них деревьями и кустарниками	7541		8281	
Площадь новых насаждений	-		265	
Деревья	-		42	
Кустарники	-		223	
Итого	18210	100	18210	100